


NÁVRH INTERIÉRU



Domov u zámku
"Místnost pro tři sestry"

- řešení nábytku
- součástí prací na místě bude doplnění 1 horní skříňky v kuchyňce v přízemí o nábytkový zámek


PŮDORYS sesterny - varianta

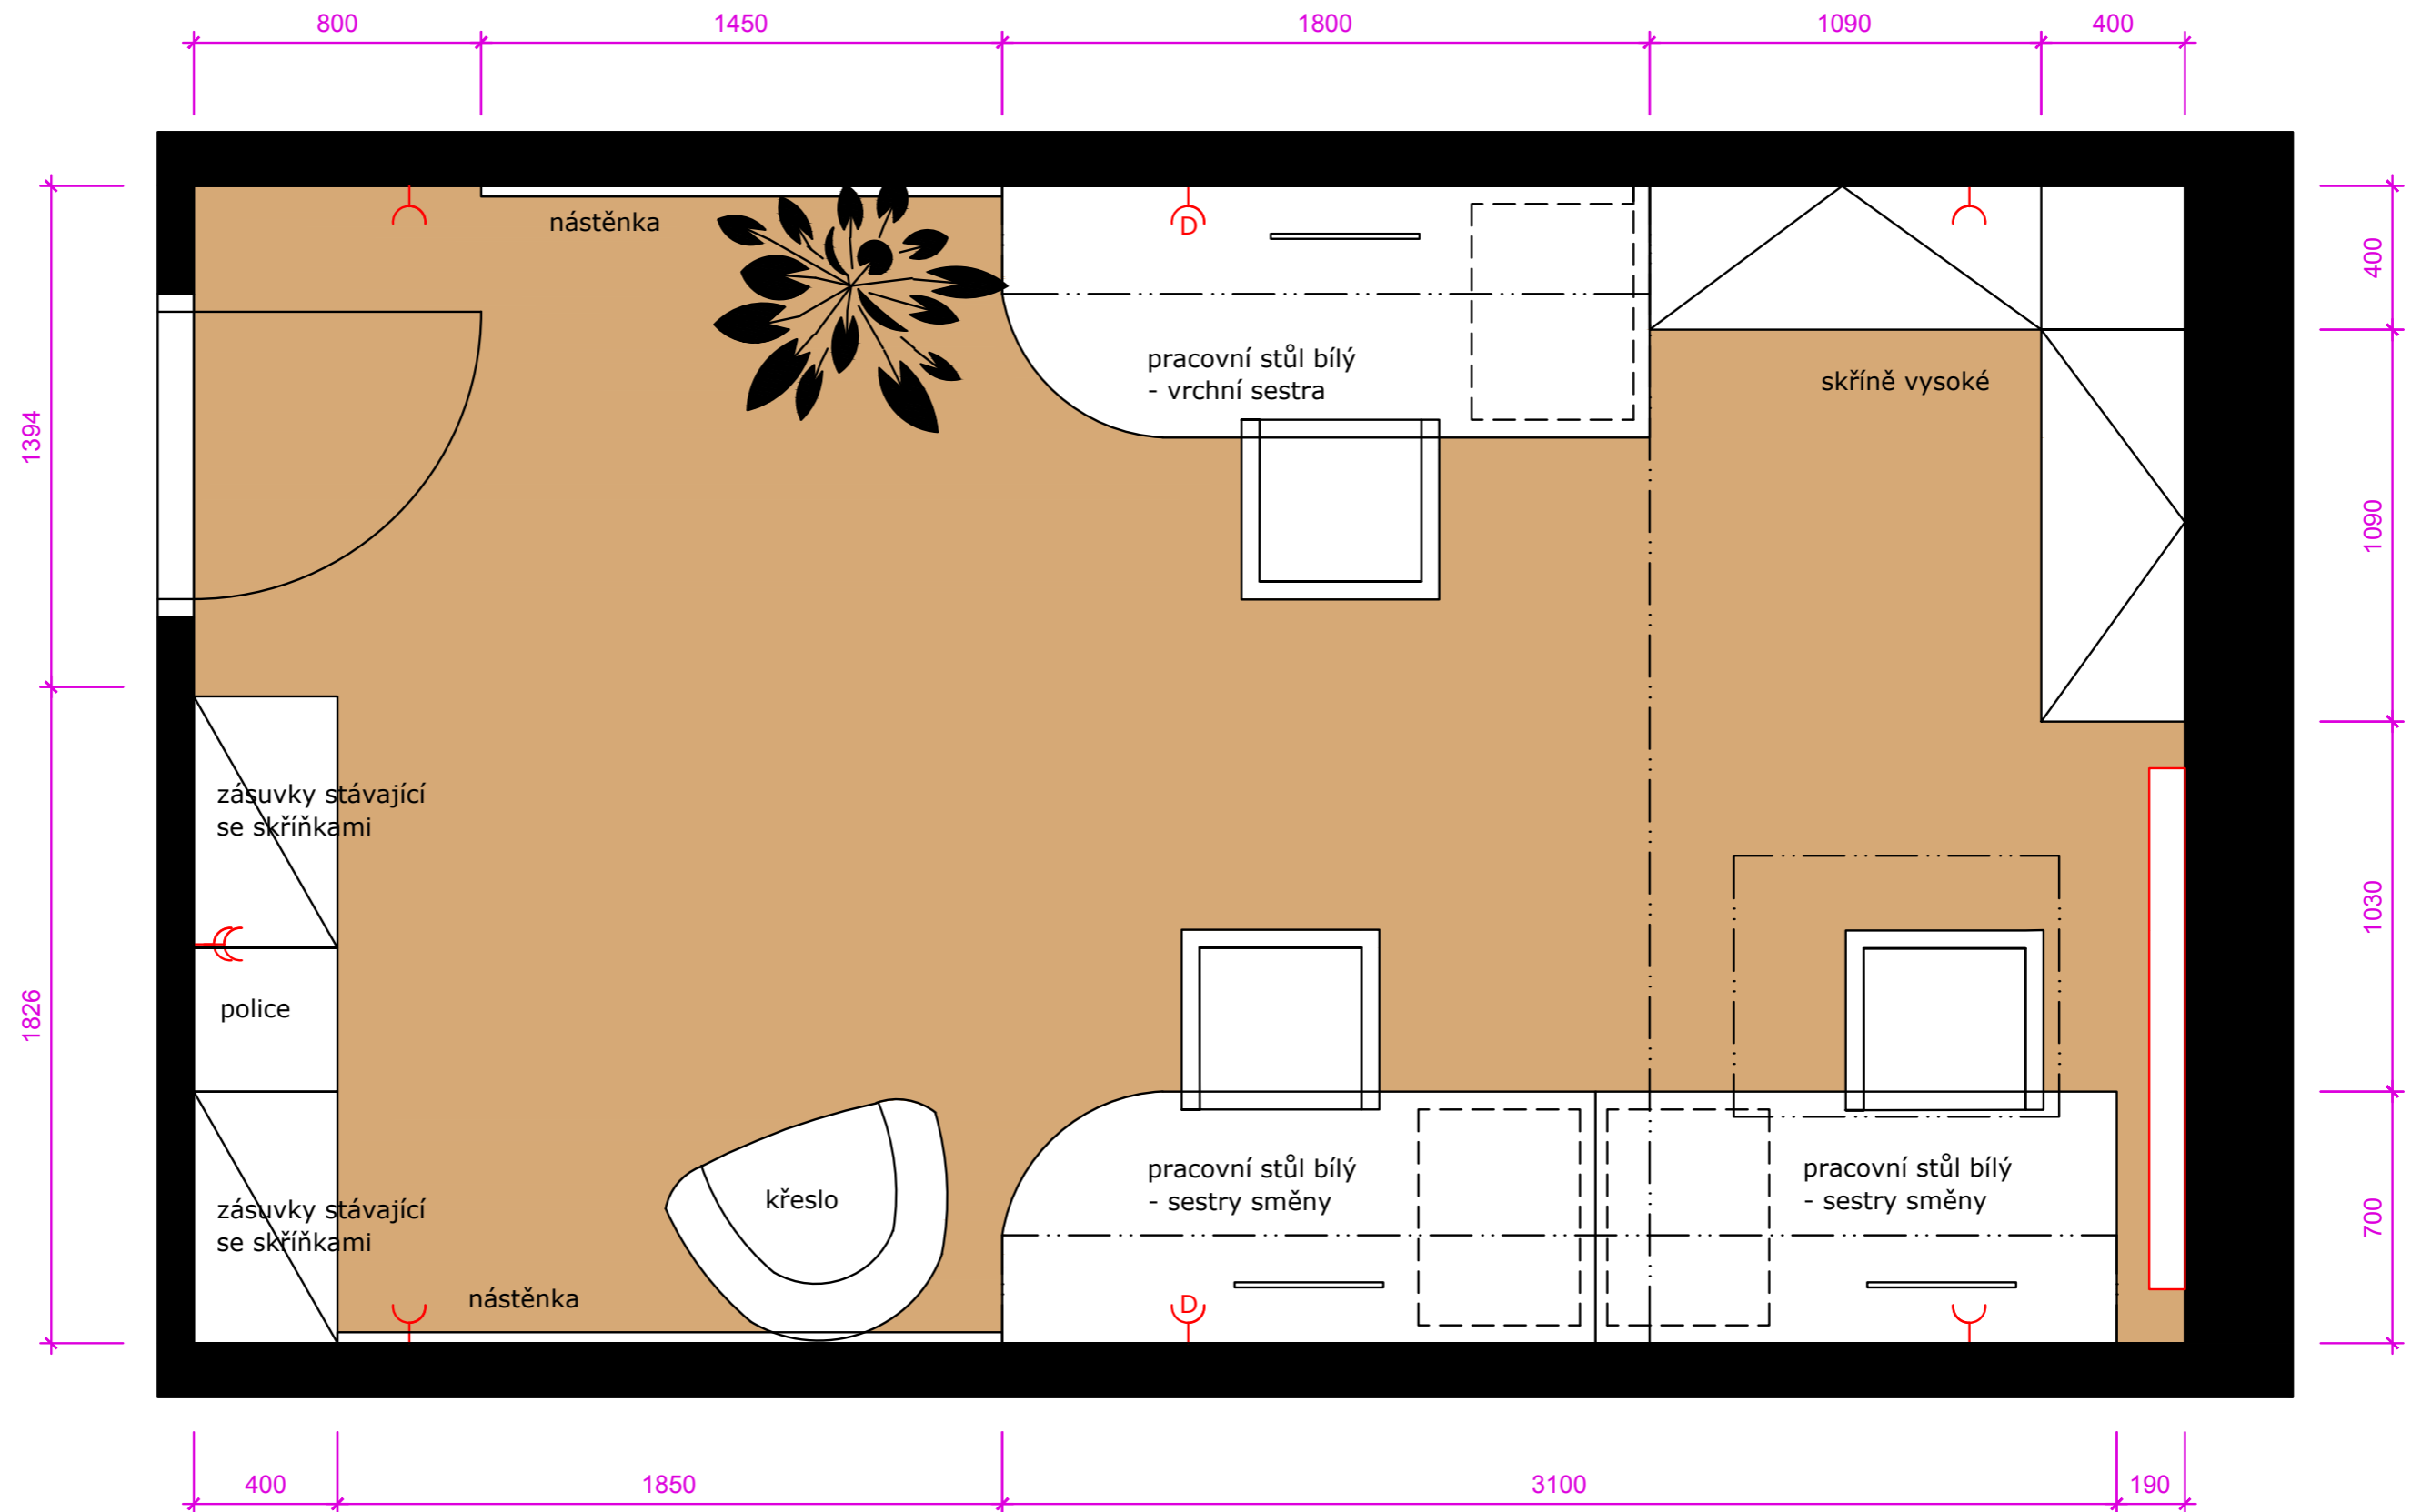


POHLED ke dveřím a k oknu

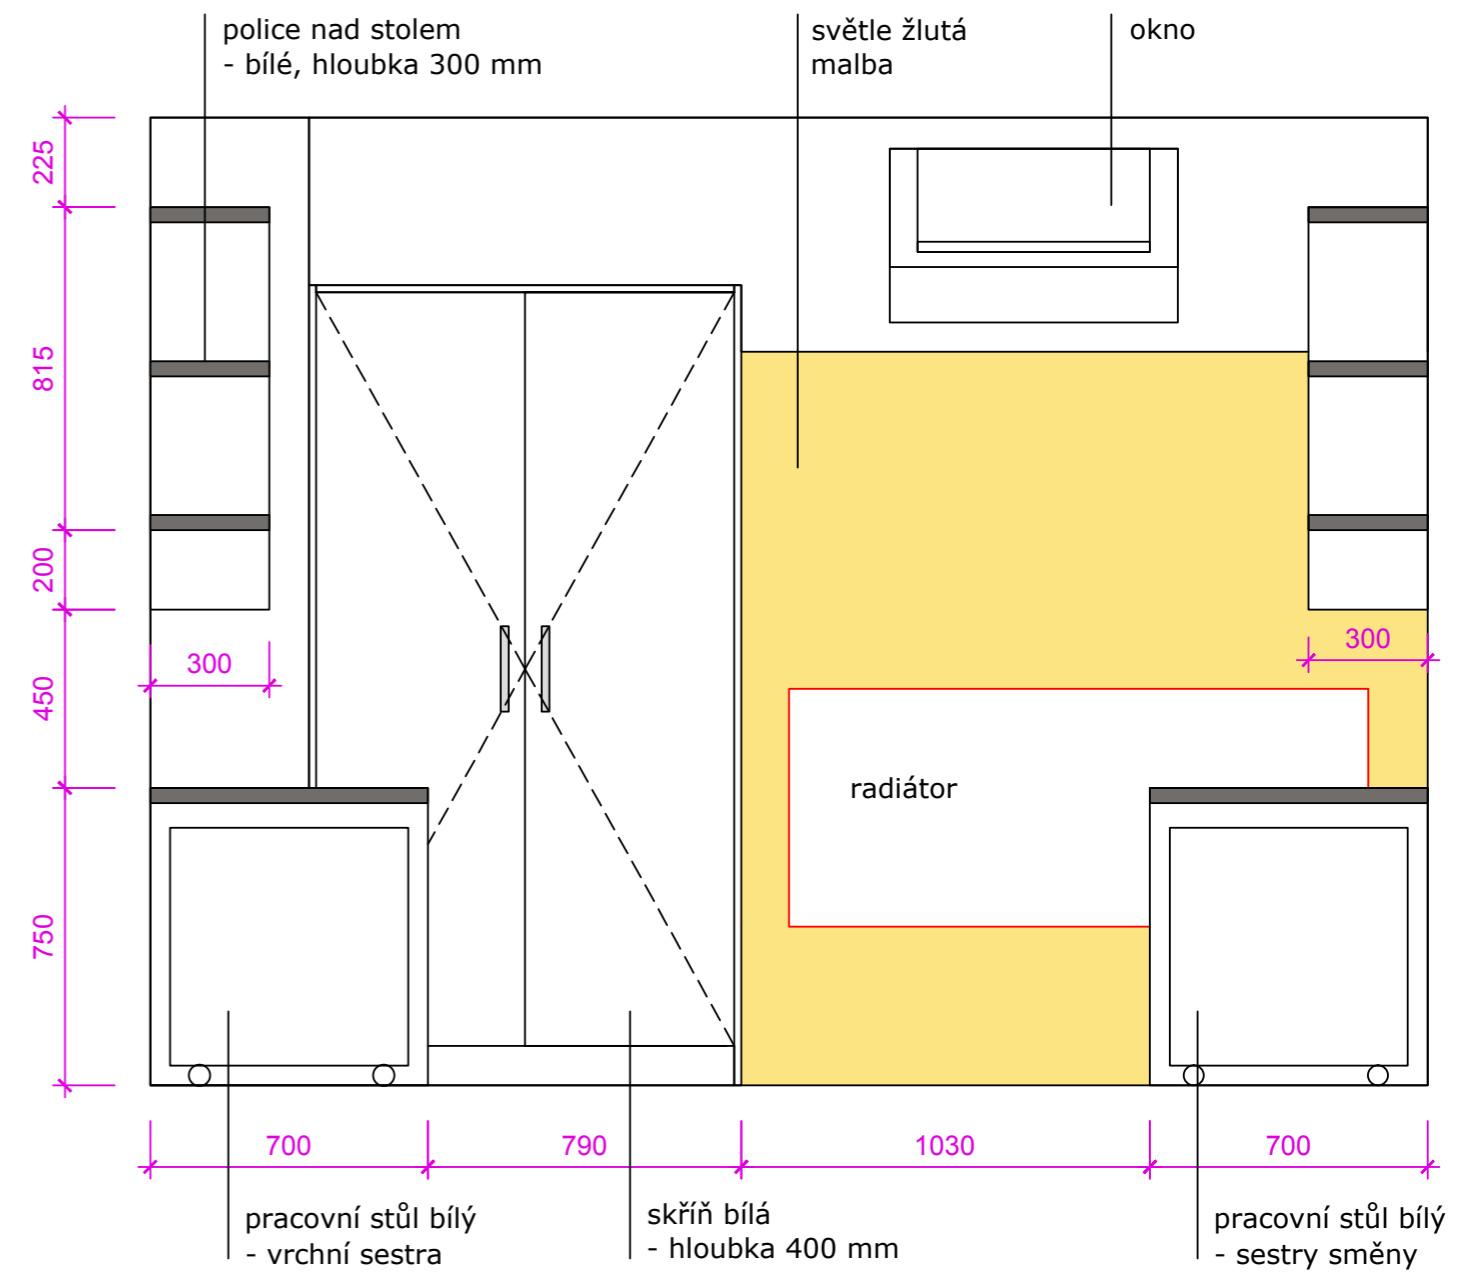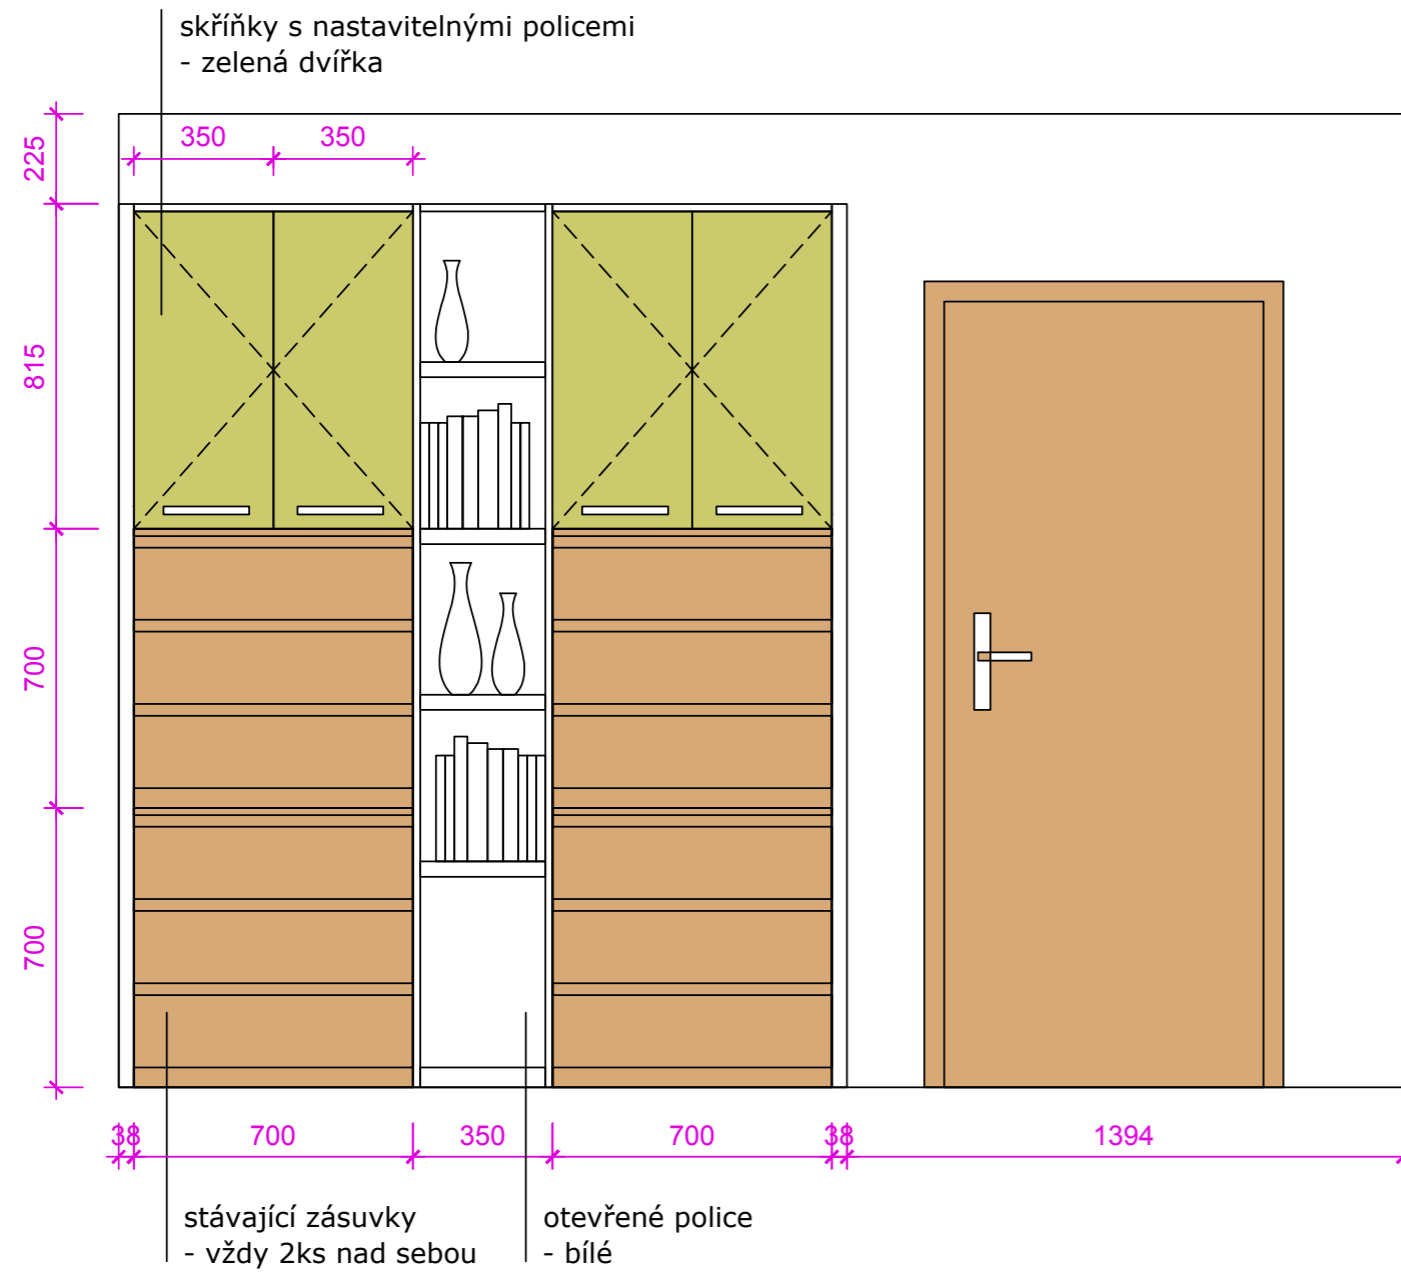


POHLED na pracovní místa 2 sester

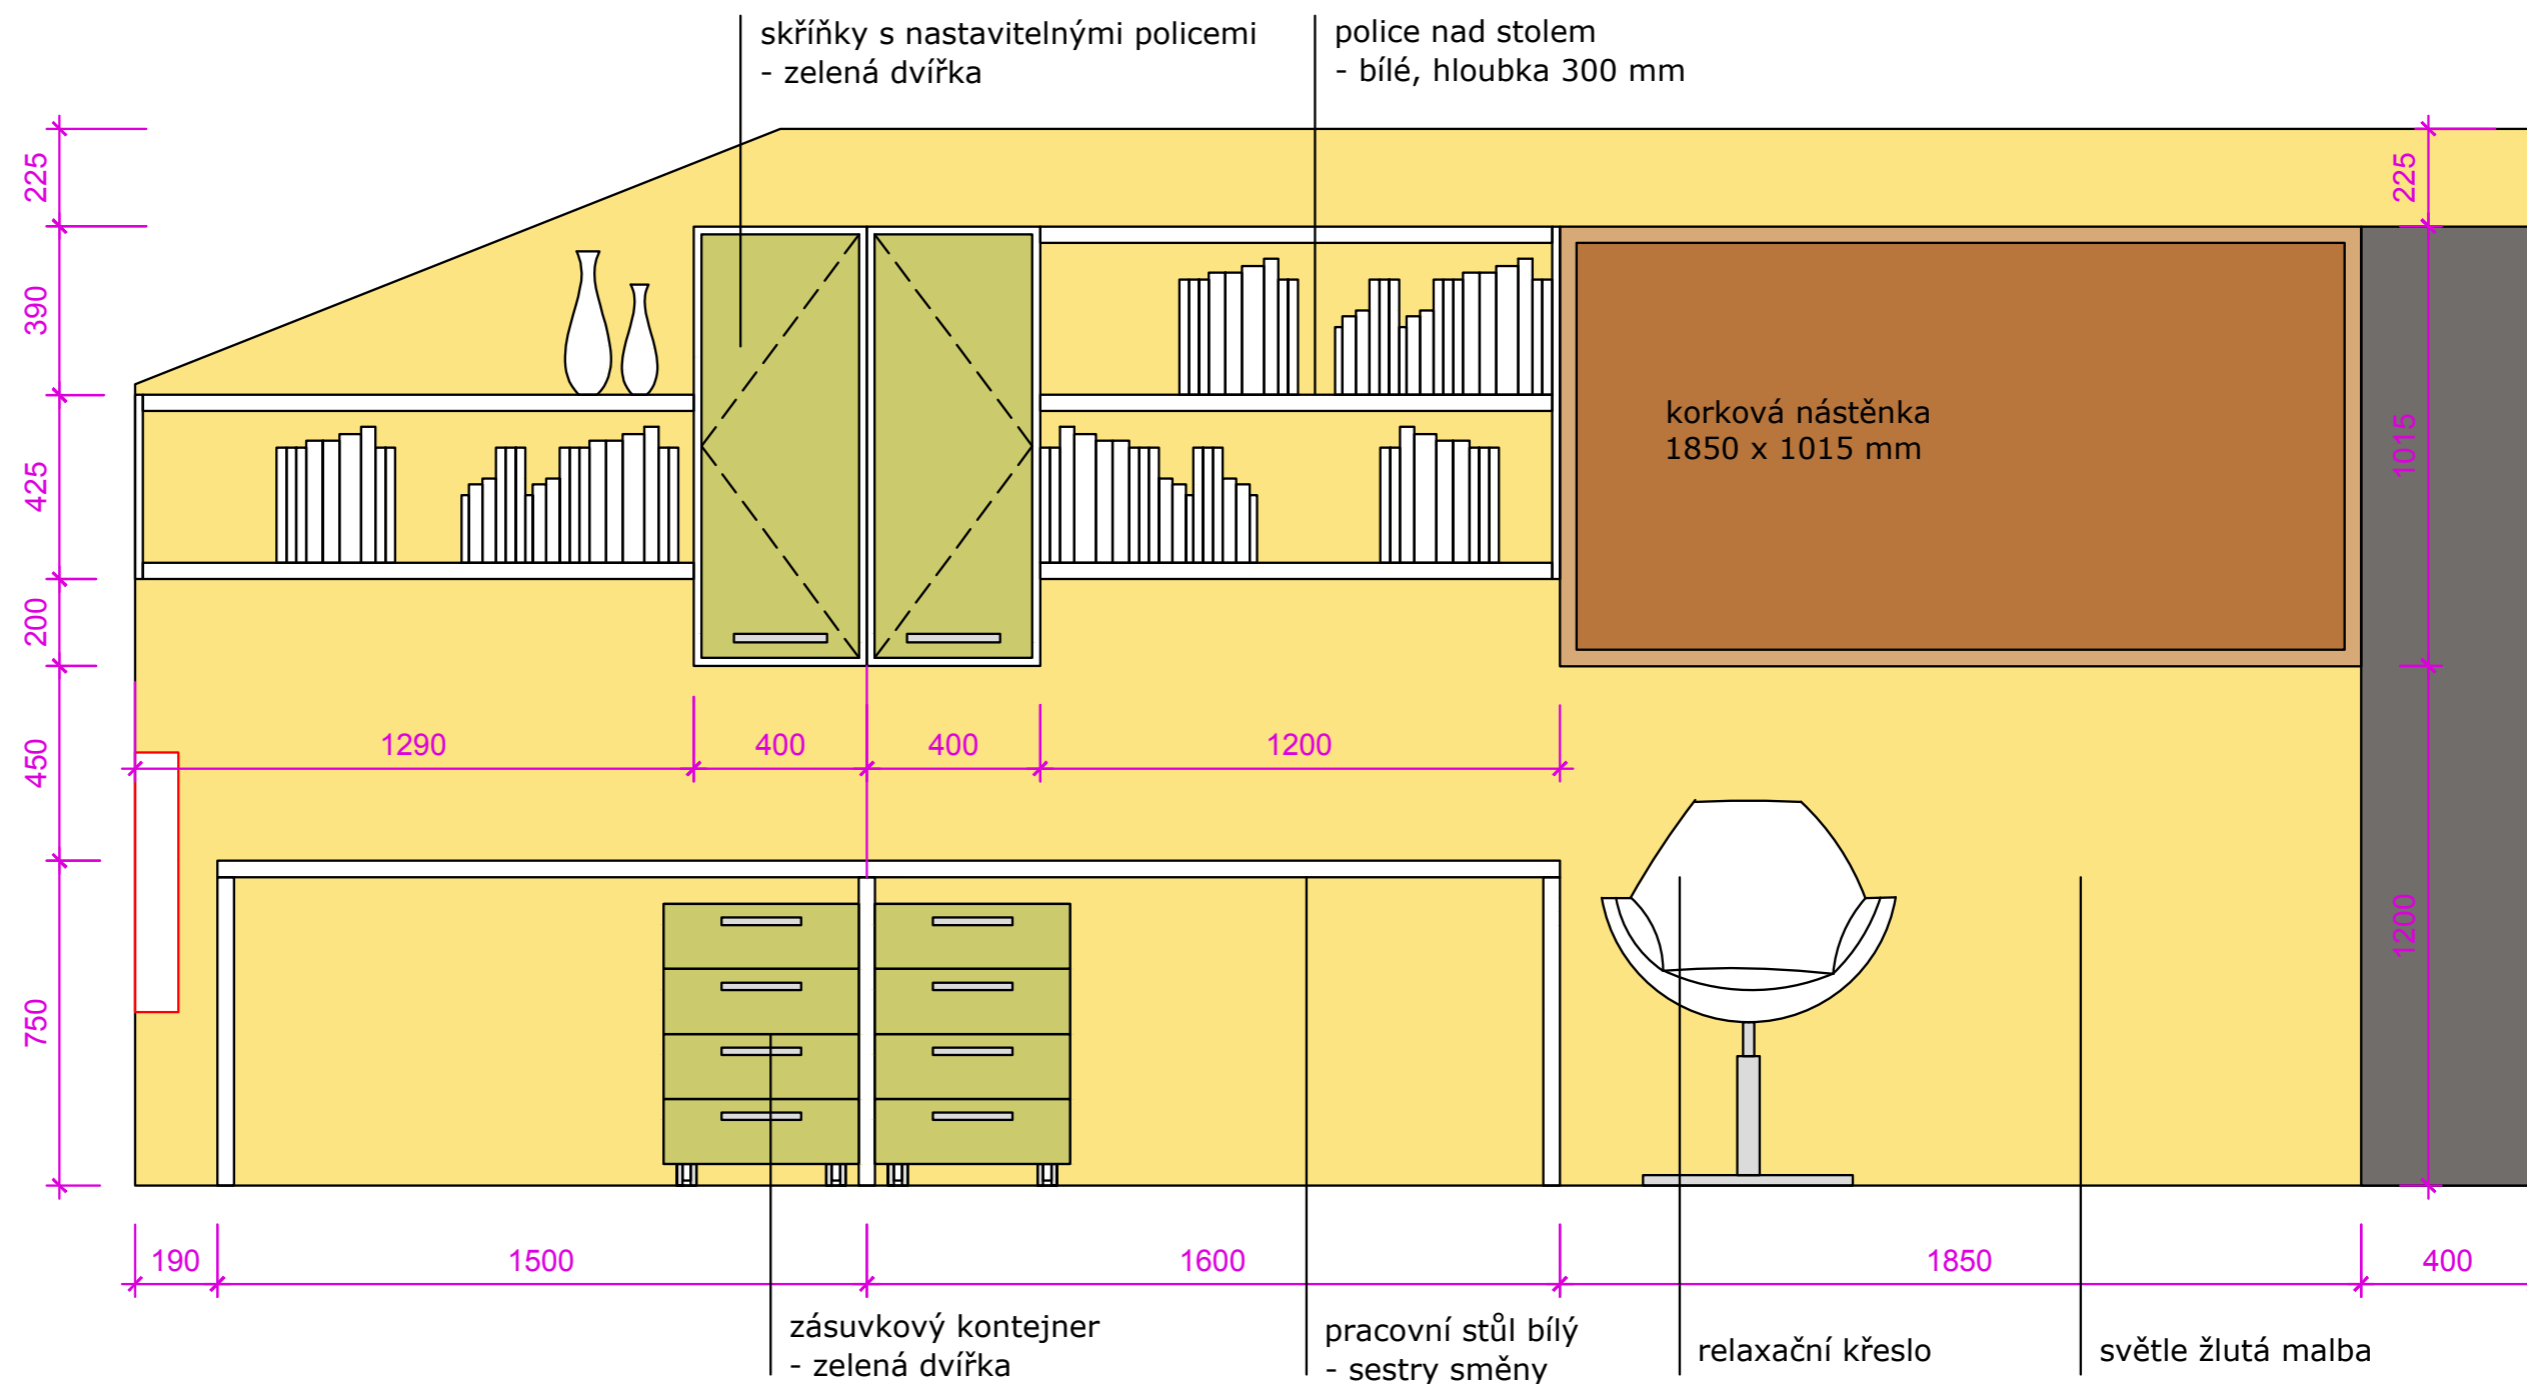

POHLED na pracovní místa vrchní sestry

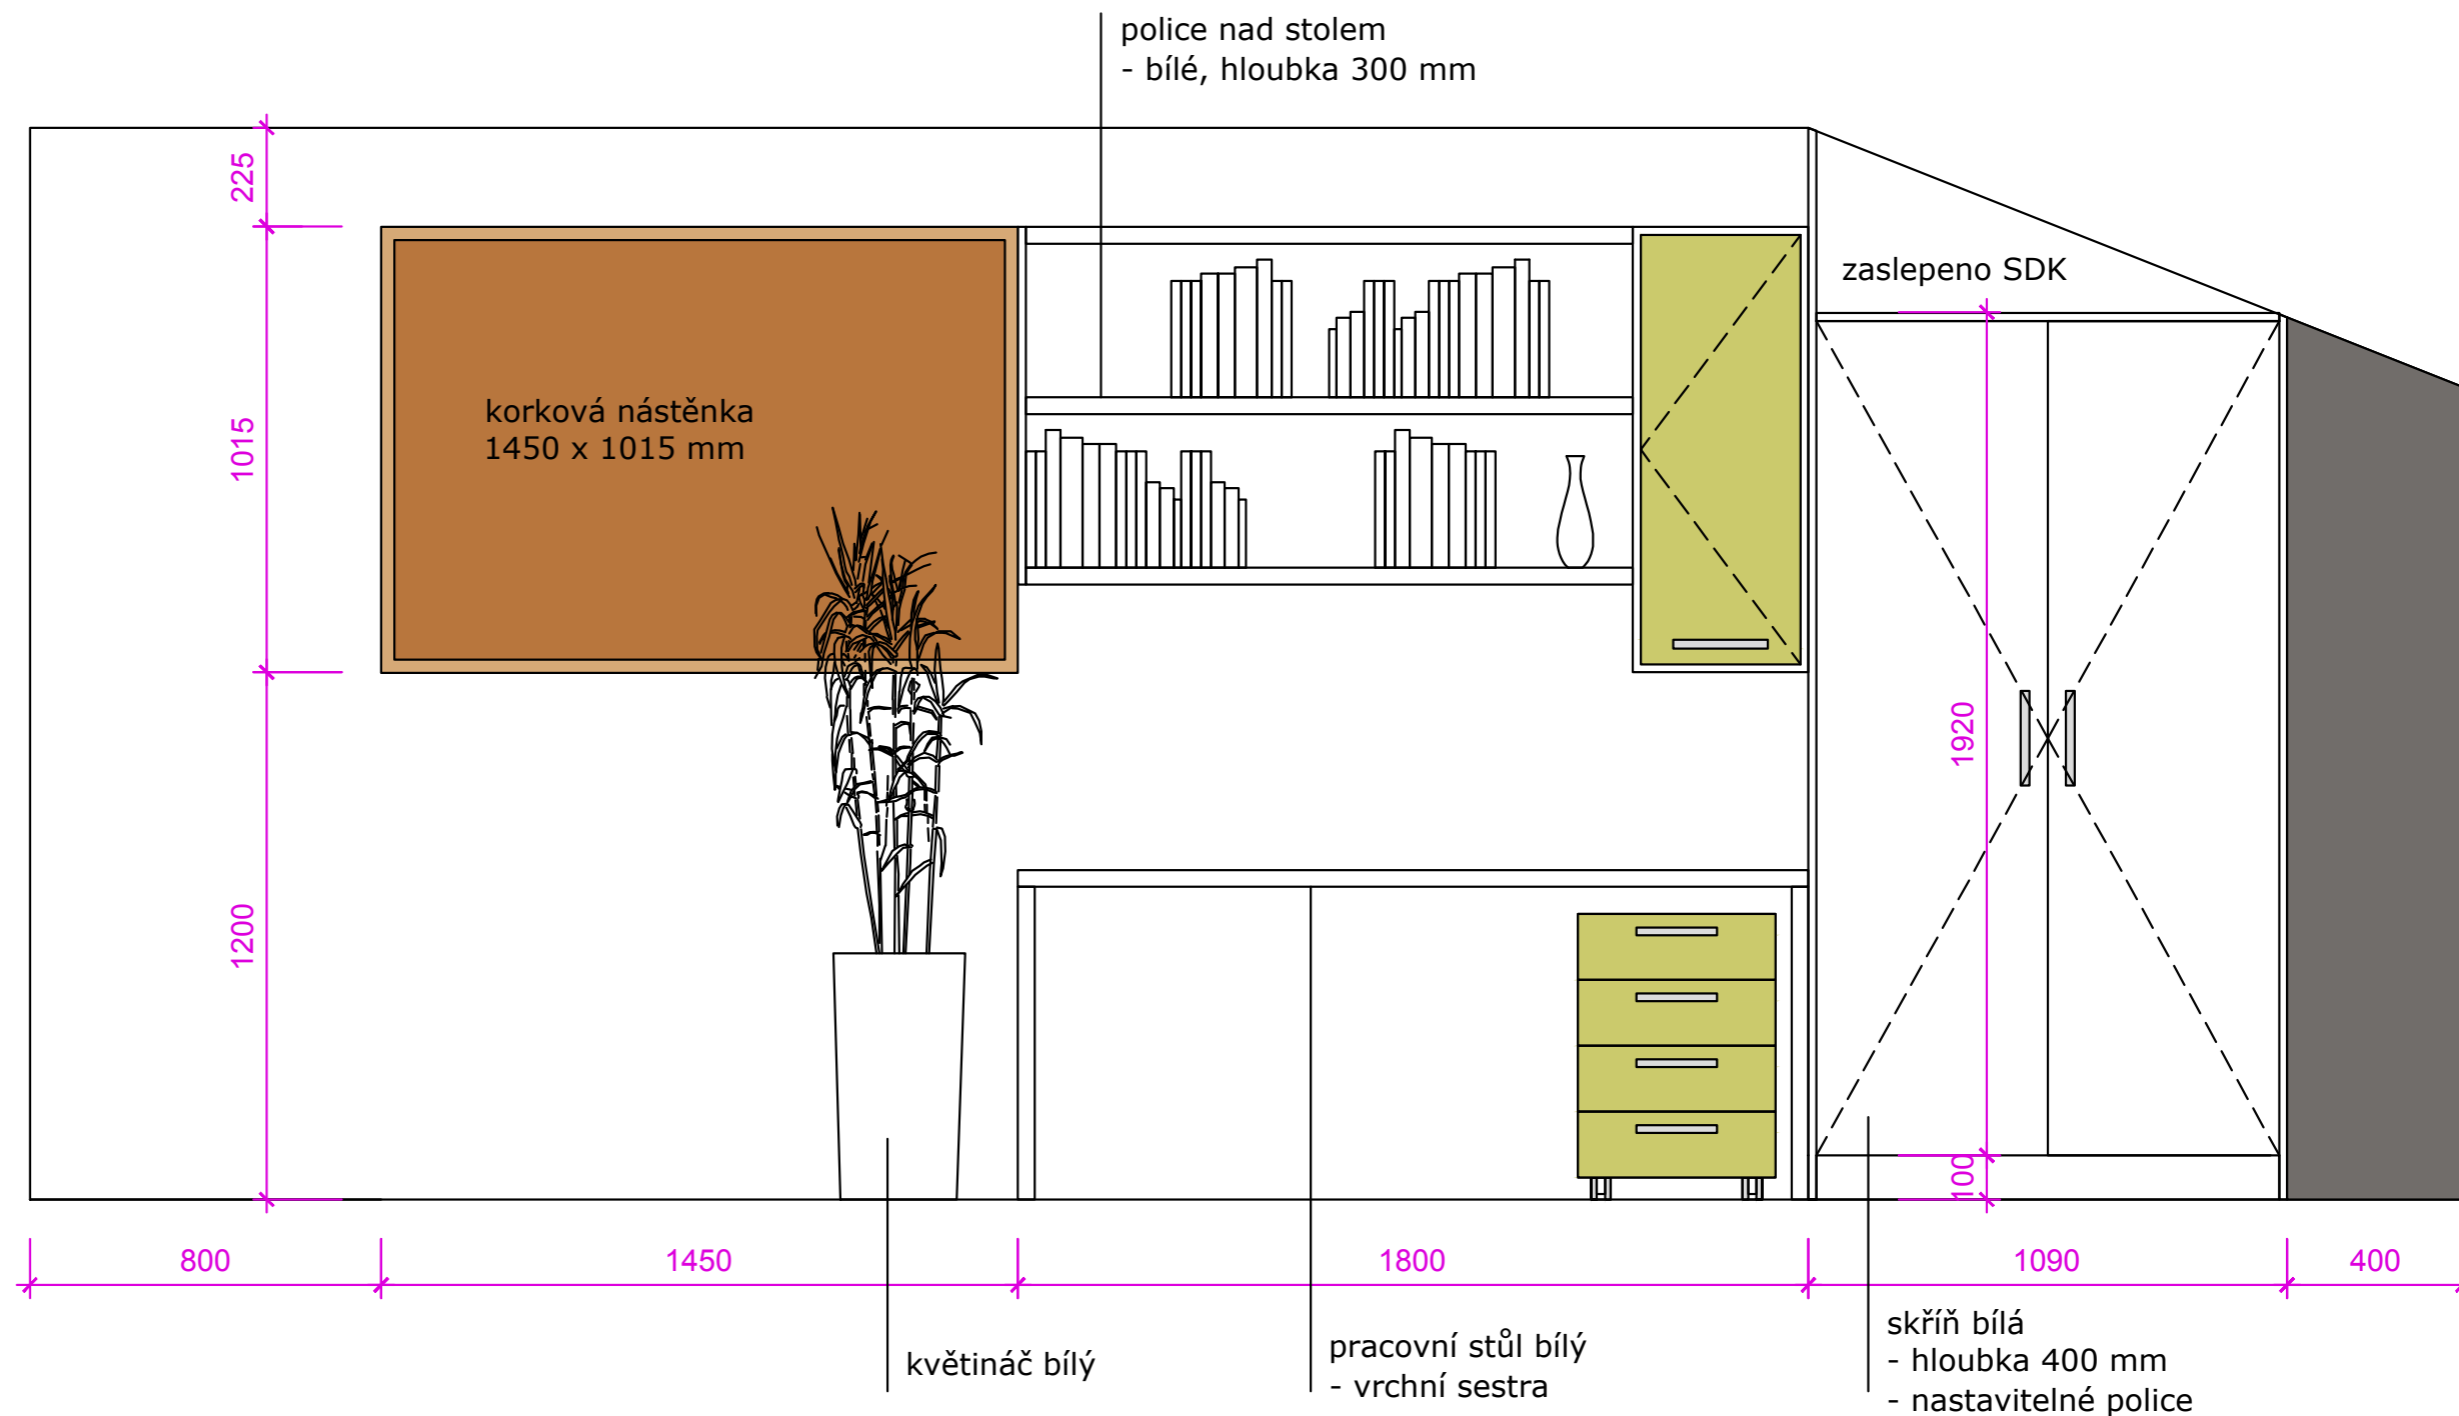

REFERENCE - produktové řešení

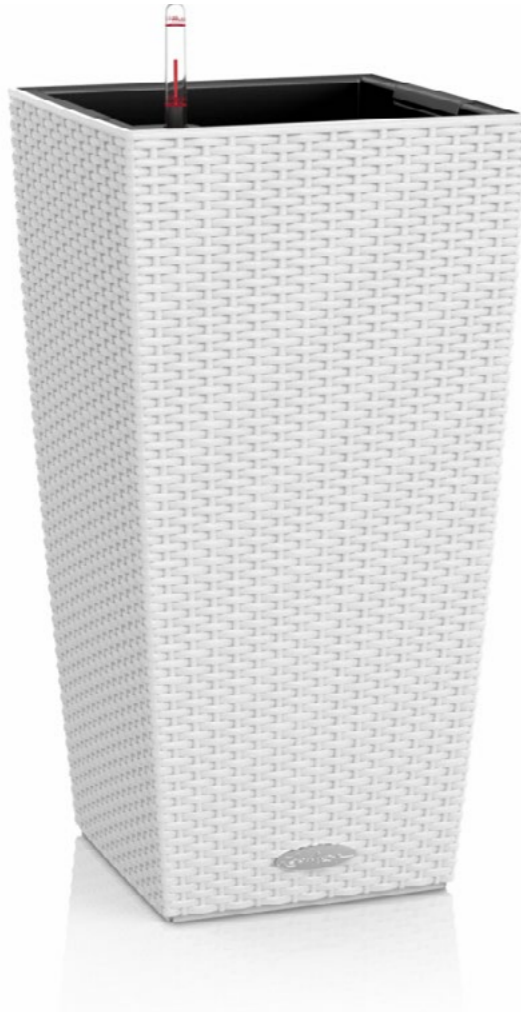


květináč Luchuza Cubico Cottage 30 - bílý



kancelářské křeslo pro vrchní sestru RAYA (PROFIm)
- čalounění žluté nebo zelené




relaxační křeslo FAN (PROFIm) - bílé

 

malba stěn - RAL 0908040



materiál skřínky a stoly - W1000 ST2 (EGGER)

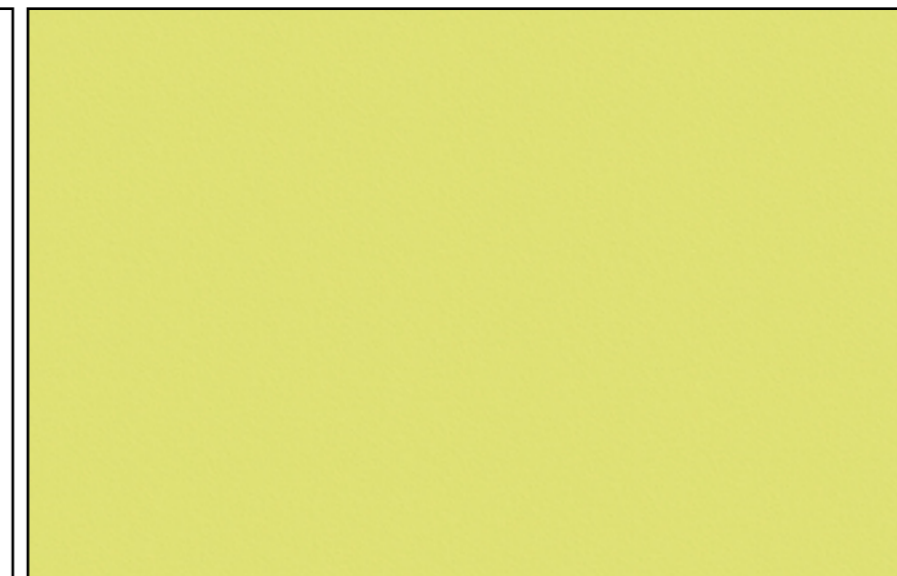

materiál dvířka skříněk - U625 ST15 (EGGER)

