




STUDIE REKONSTRUKCE RD

“Rekonstrukce rodinného domu z 60.let”

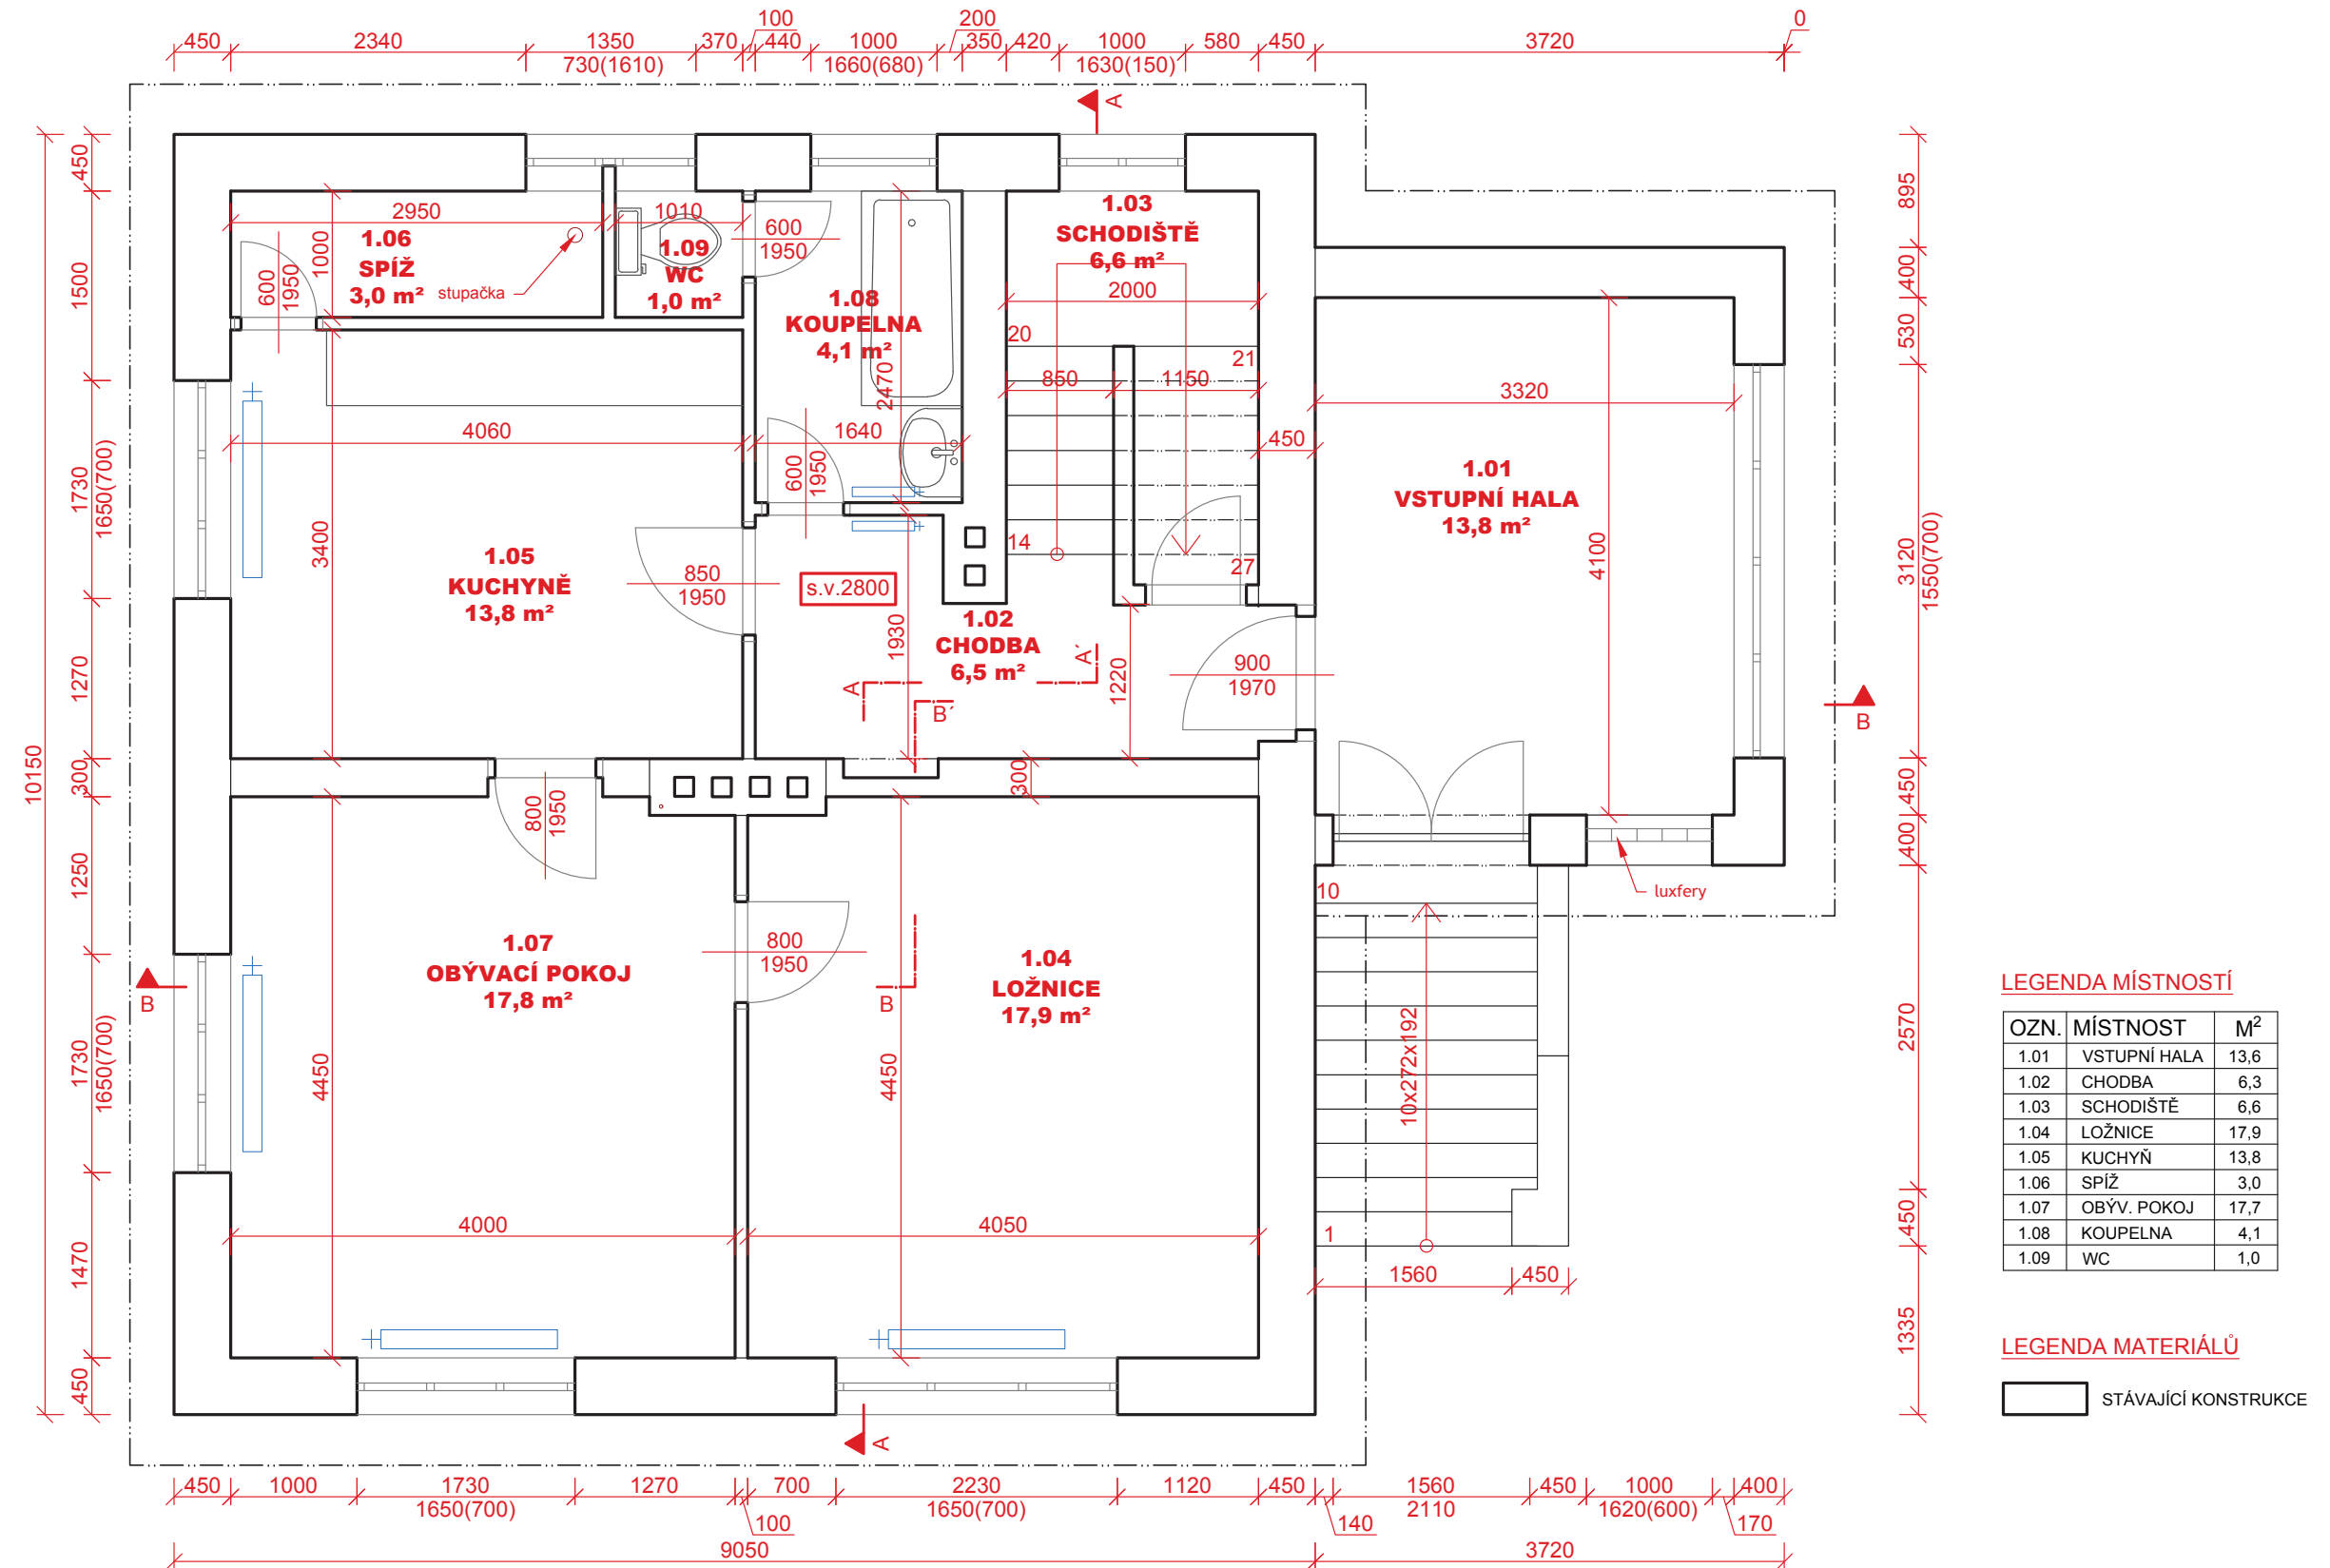

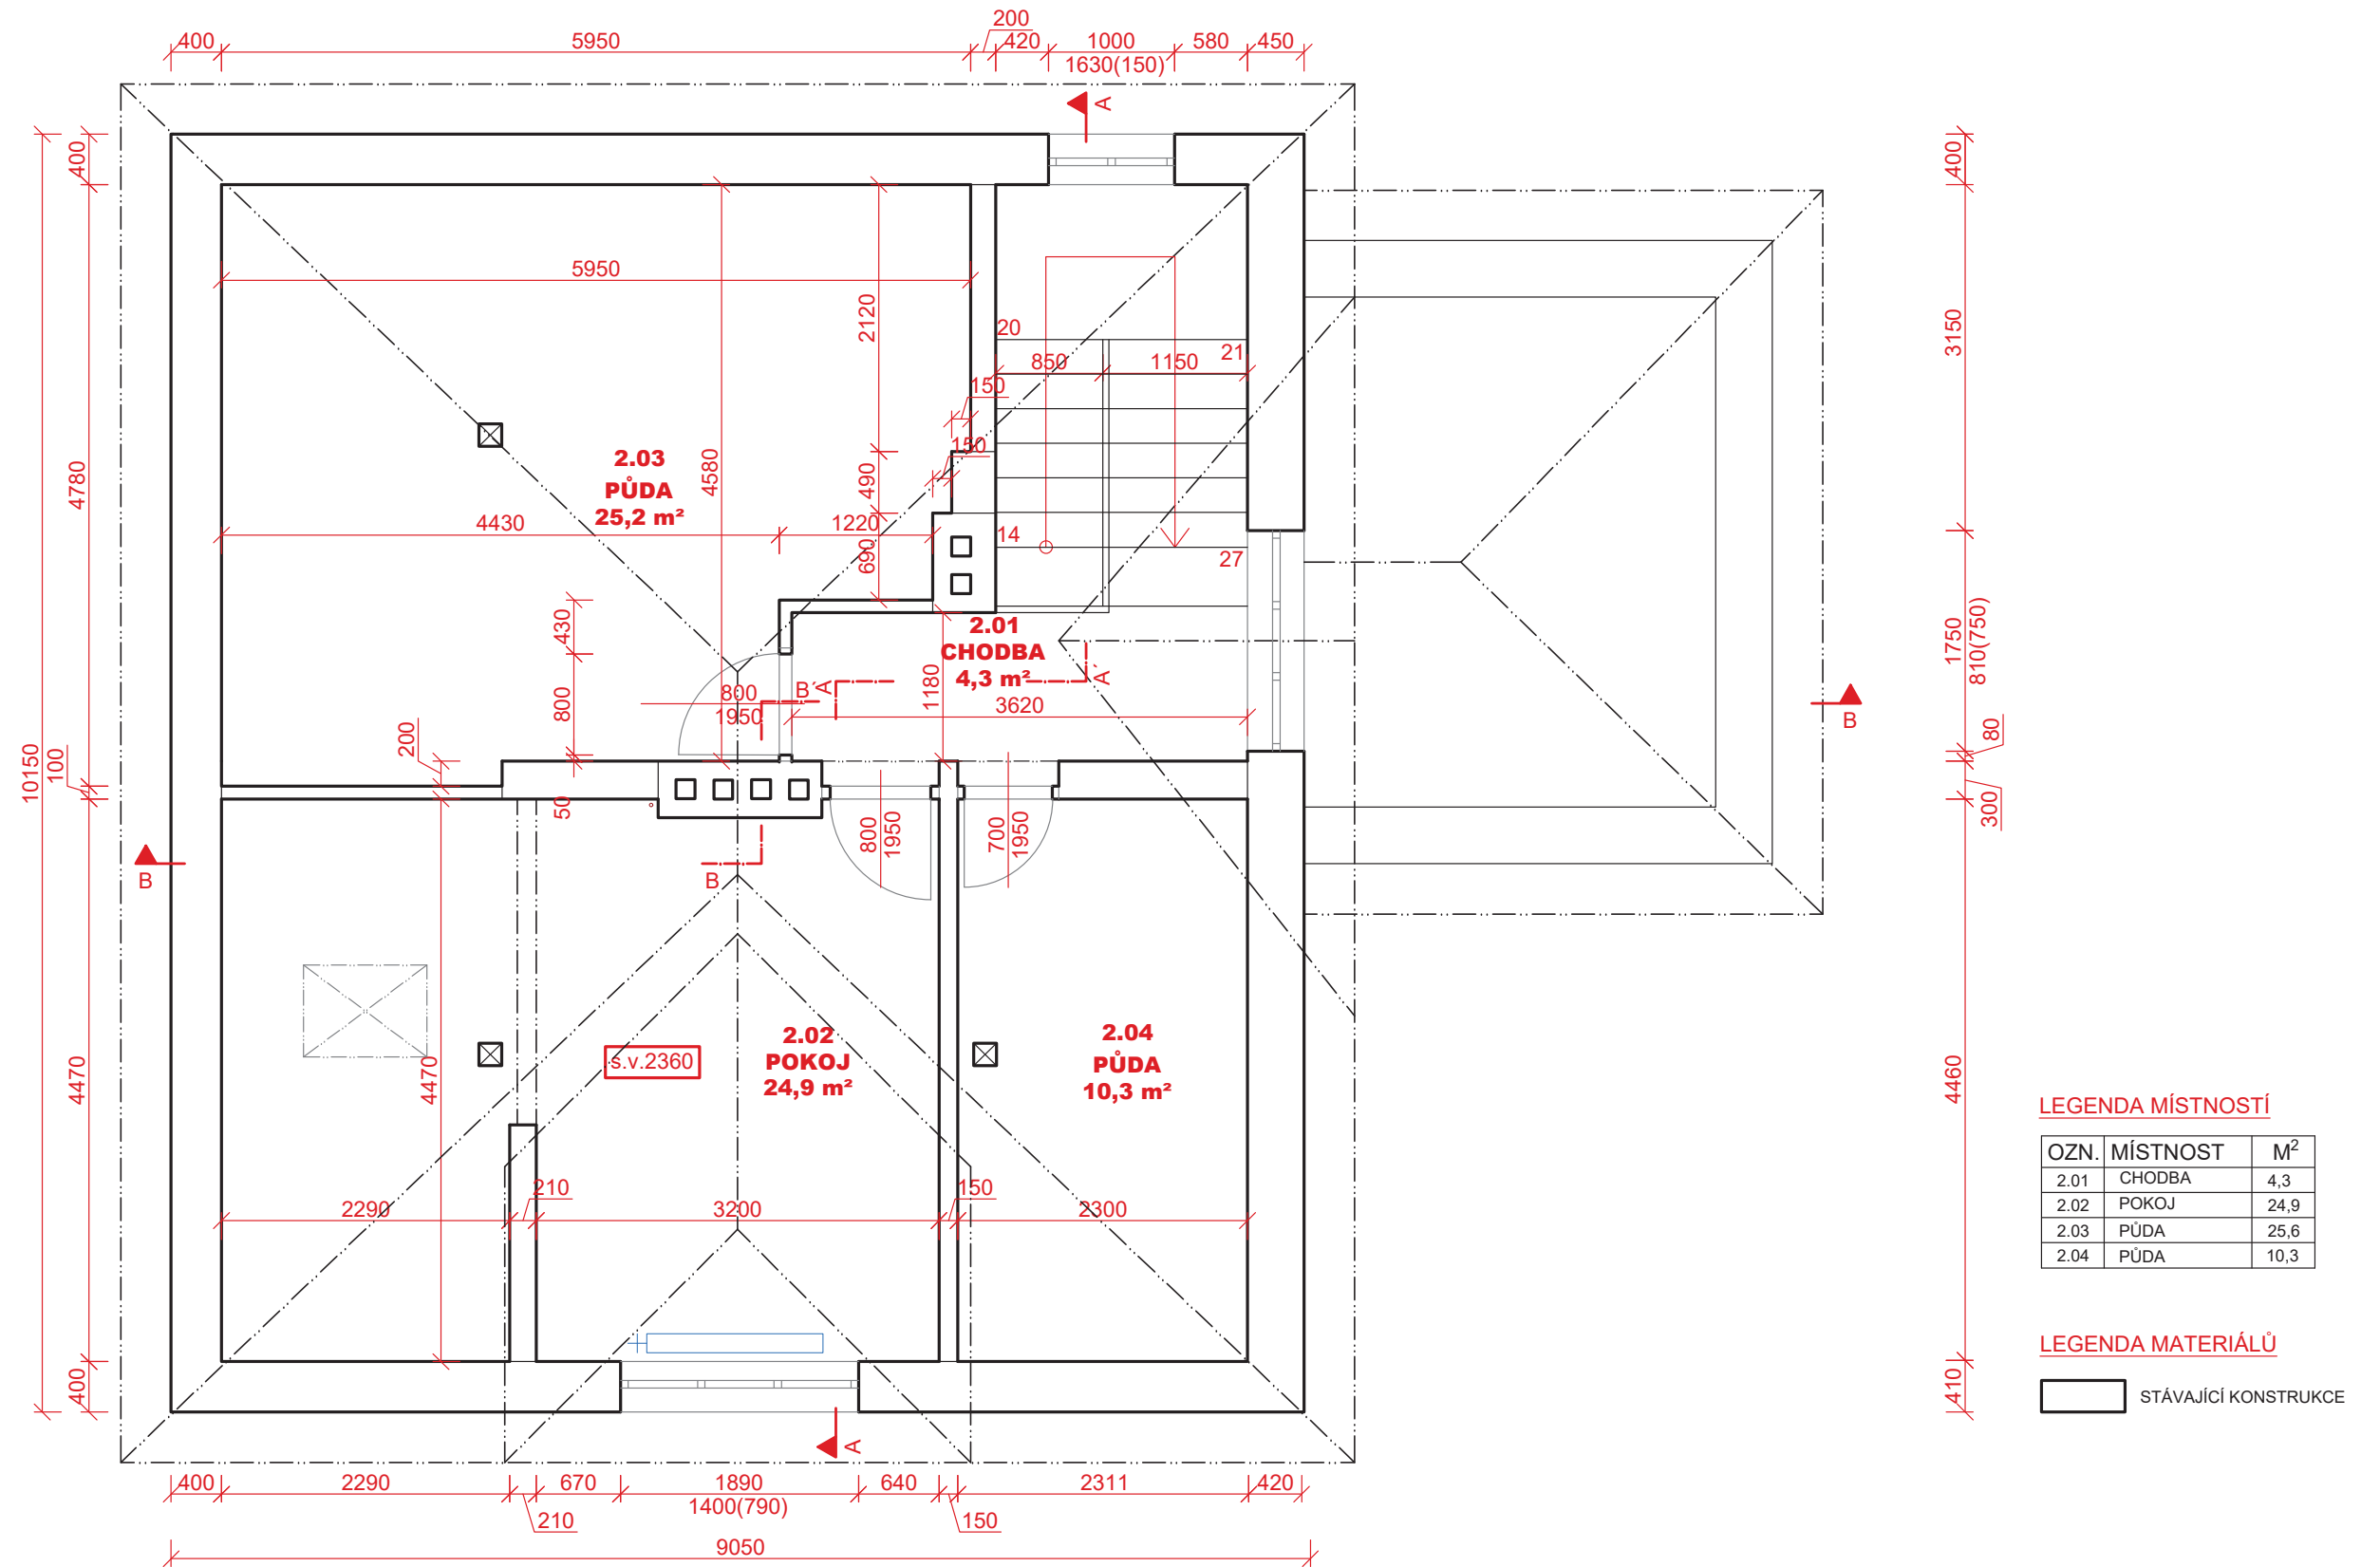

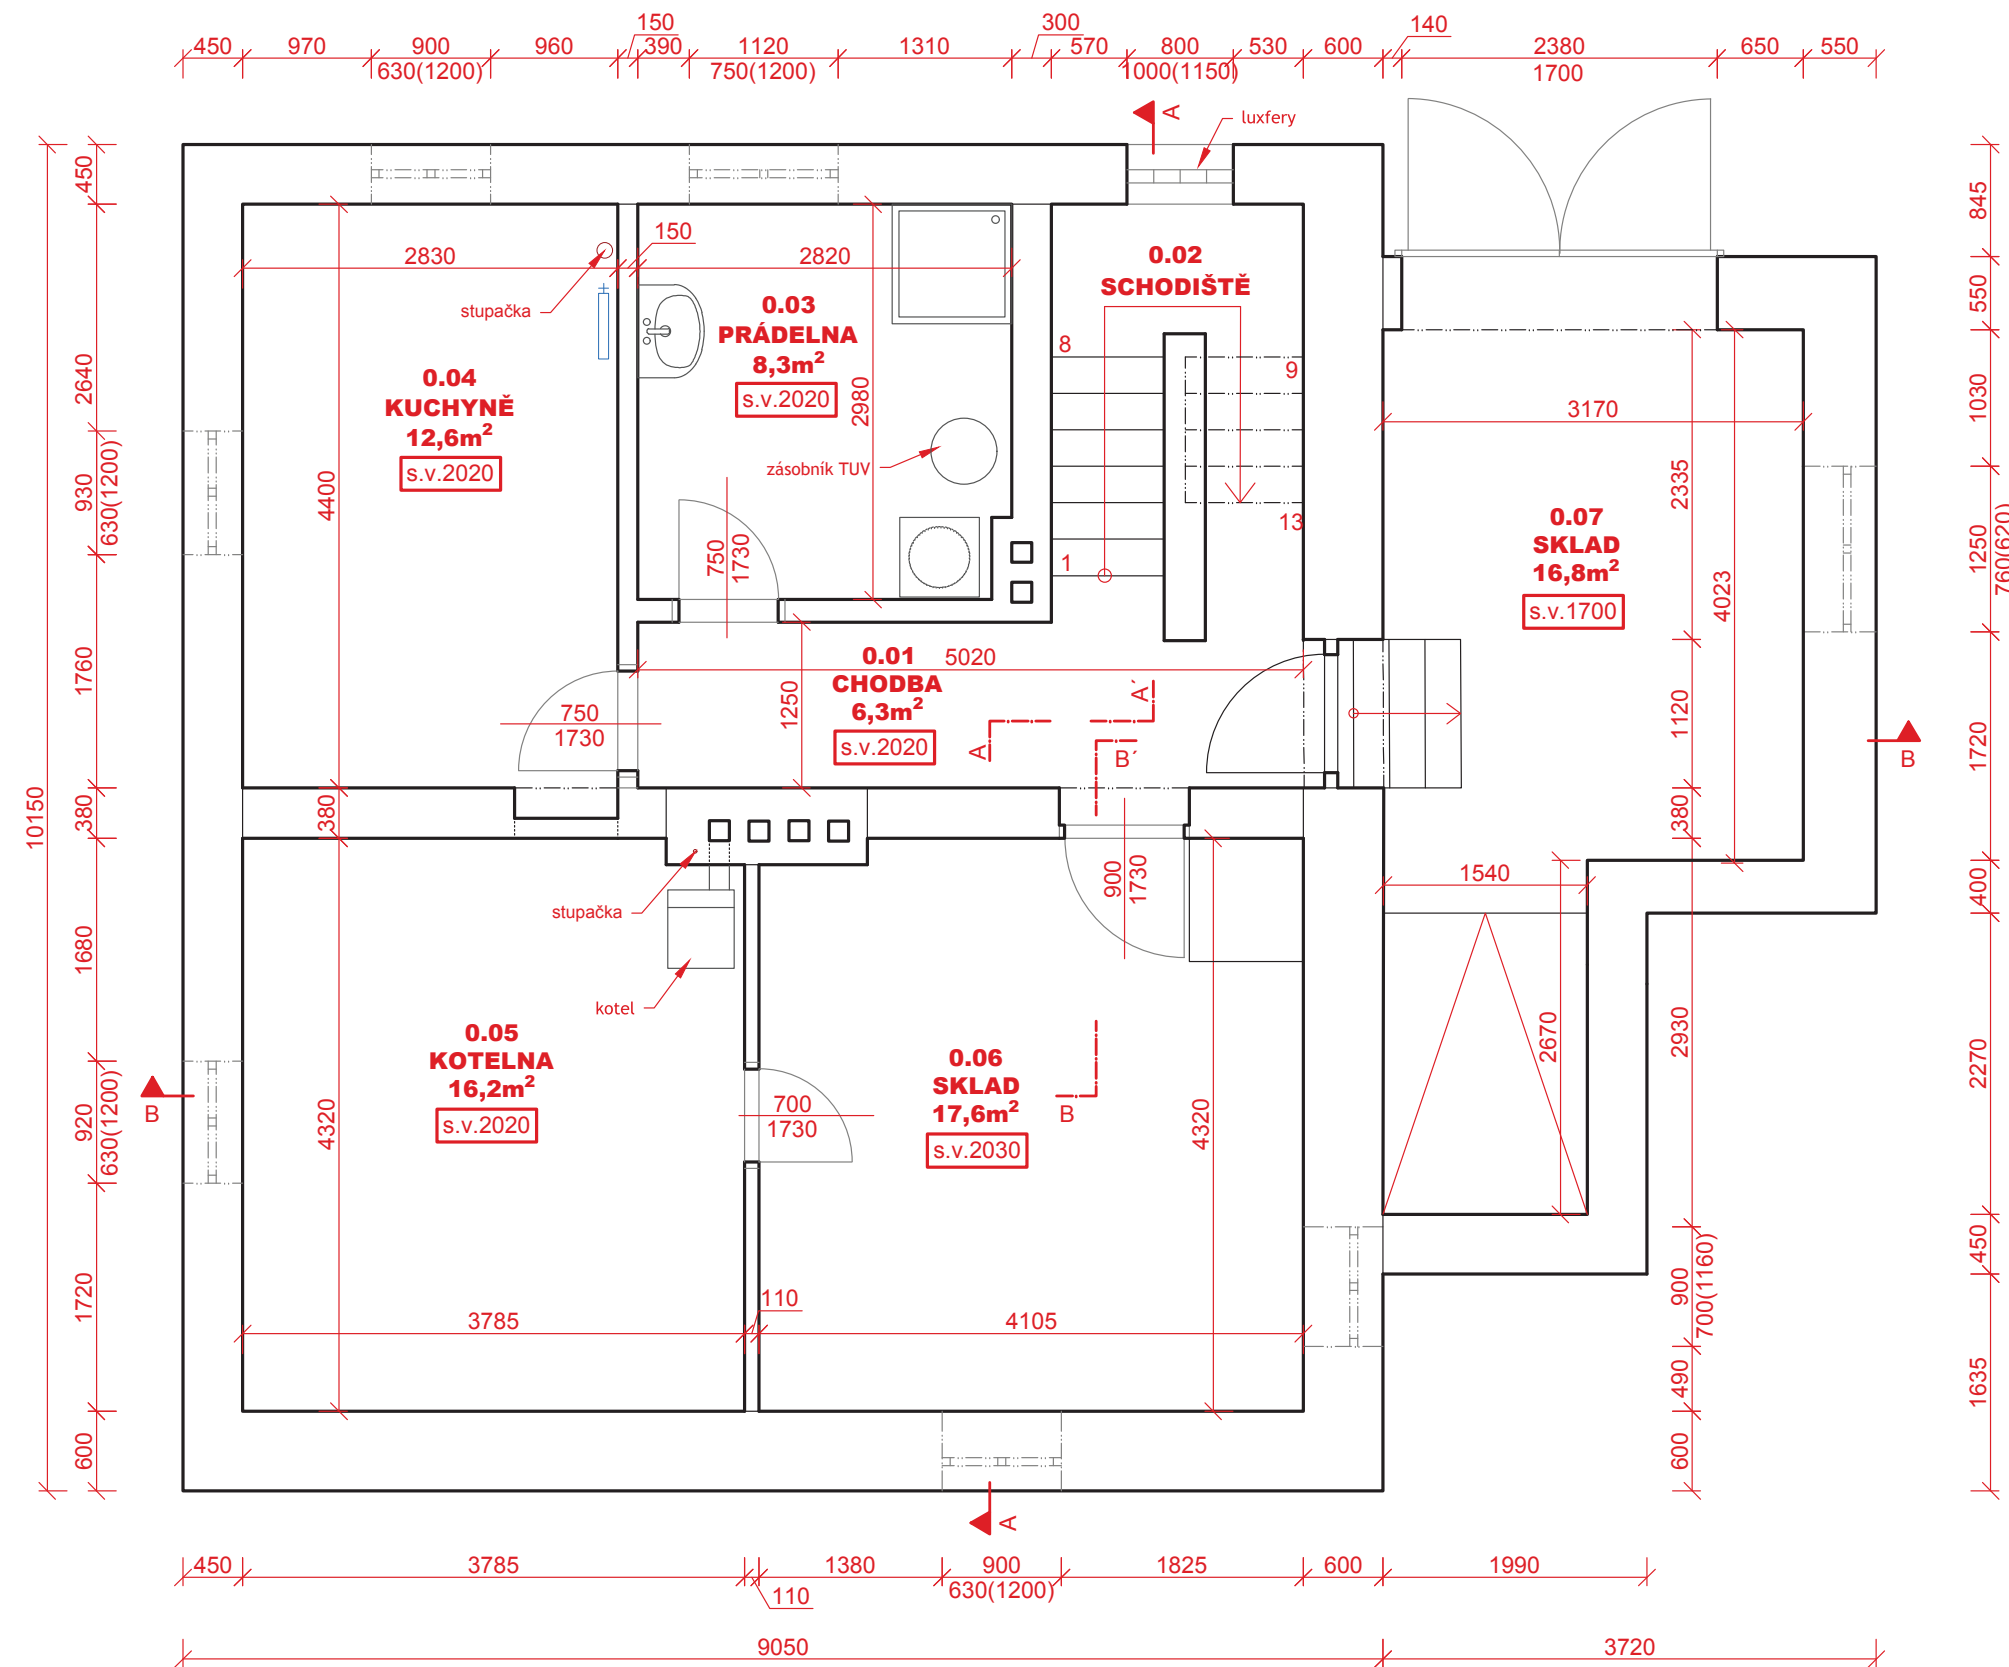


LEGENDA MÍSTNOSTÍ

OZN.	MÍSTNOST	M ²
0.01	CHODBA	6,3
0.02	SCHODIŠTĚ	6,1
0.03	PRÁDELNA	8,3
0.04	KUCHYNĚ	12,6
0.05	KOTELNA	16,2
0.06	SKLAD	17,6
0.07	SKLAD	16,8


LEGENDA MATERIÁLŮ

STÁVAJÍCÍ KONSTRUKCE

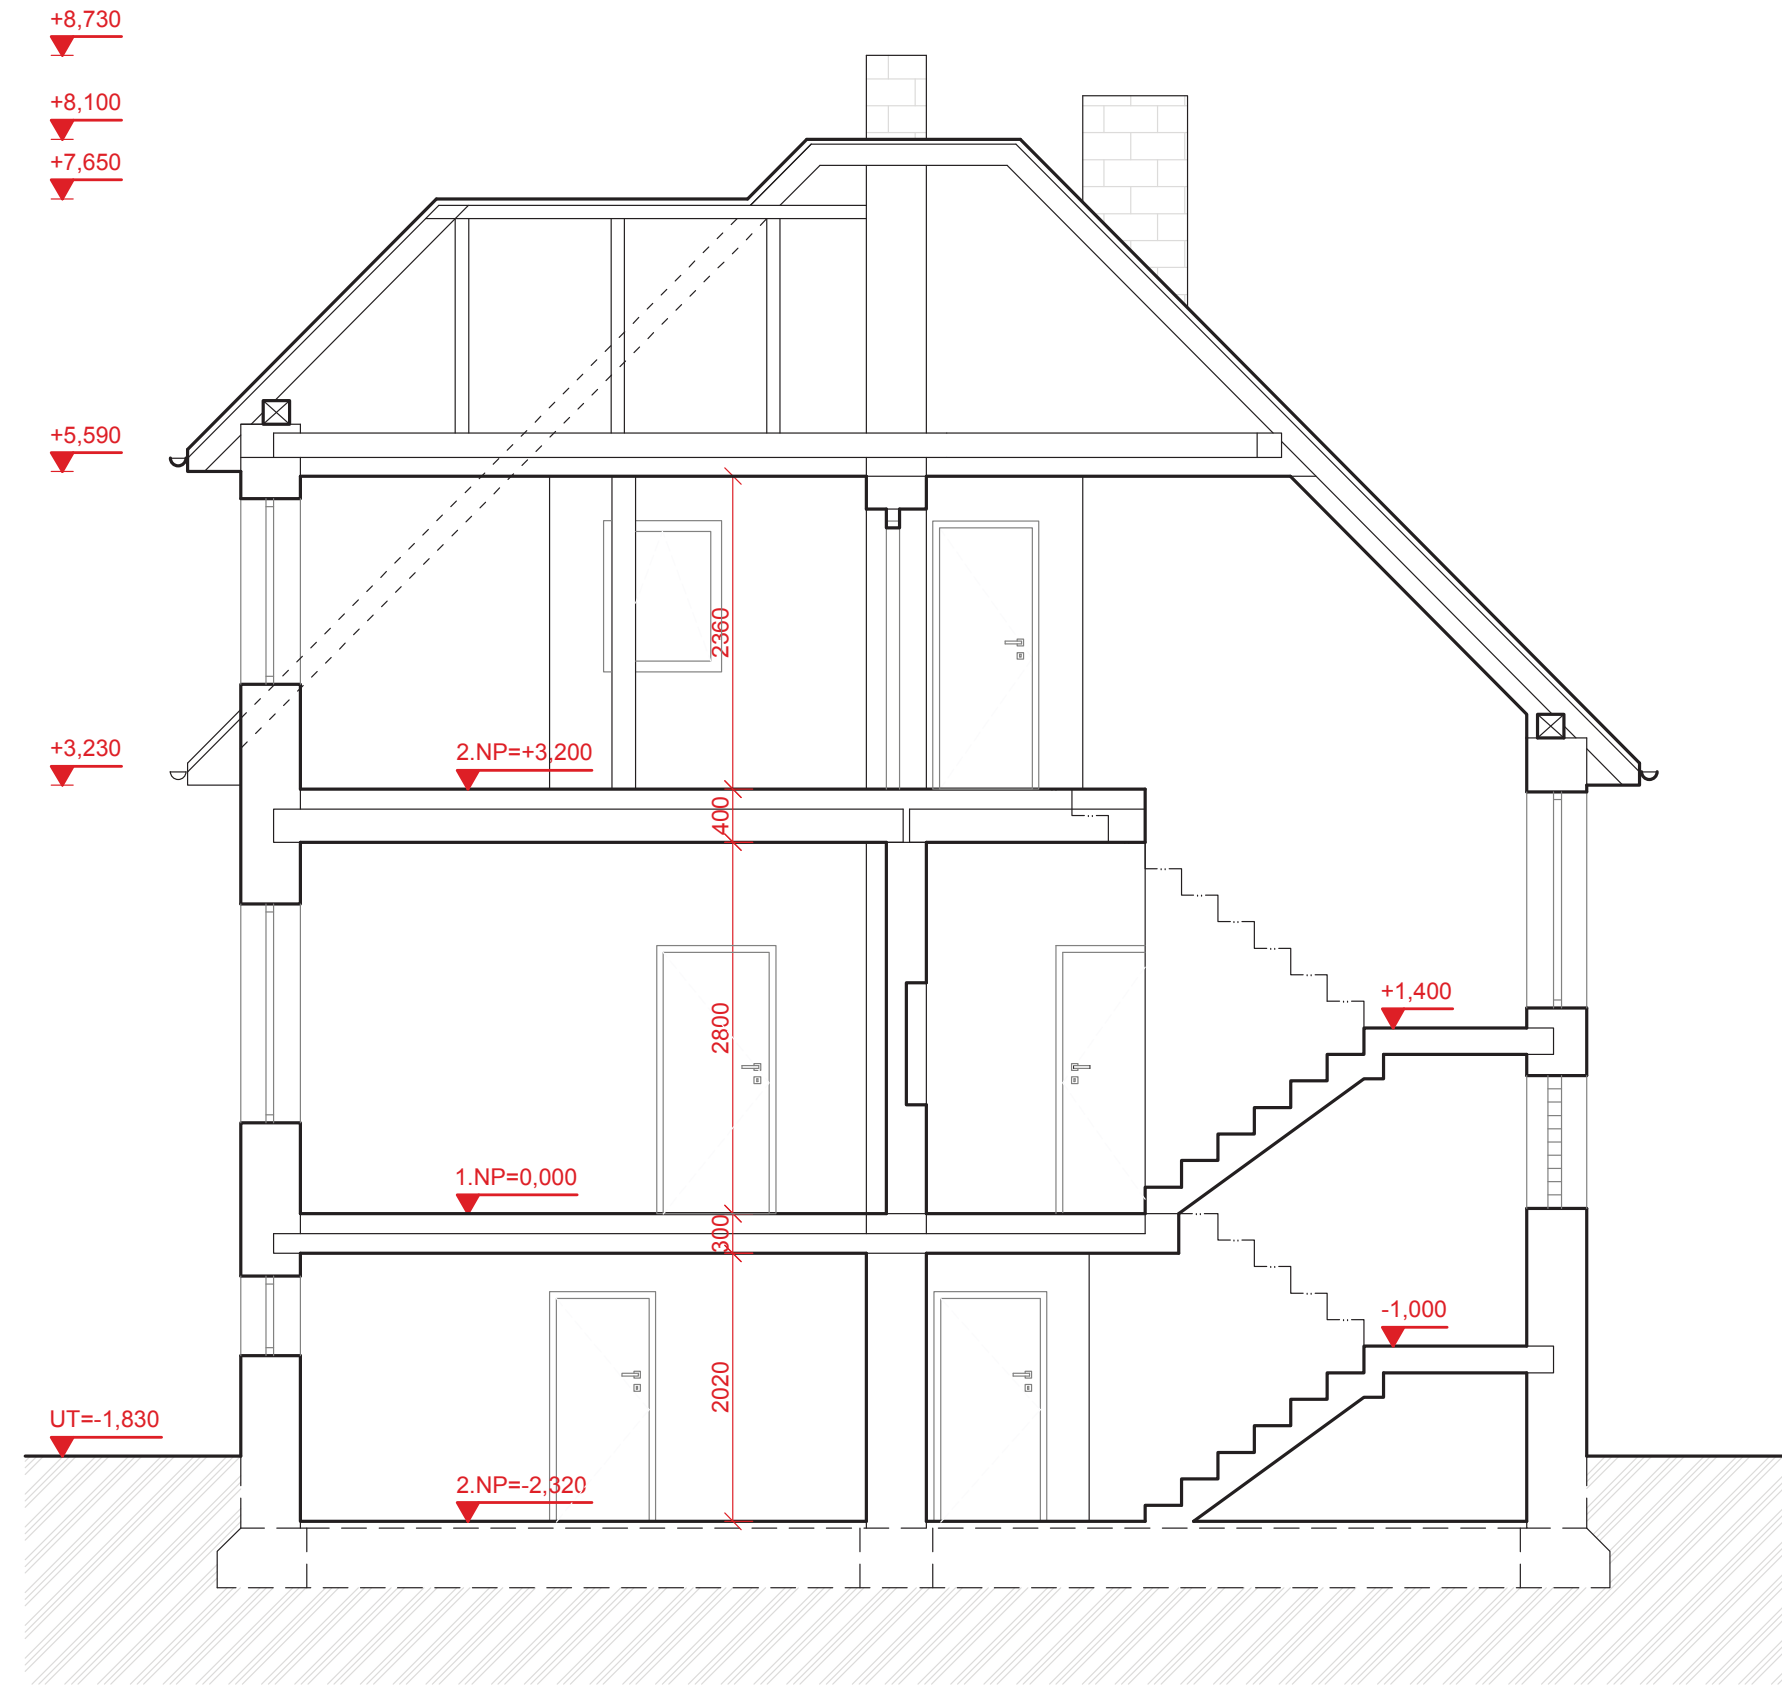

LEGENDA MATERIÁLŮ

- STÁVAJÍCÍ KONSTRUKCE
- * ZÁKLADOVÁ KONSTRUKCE A KONSTRUKCE KROVU JSOU POUZE PŘEDPOKLÁDÁNY DLE PŮVODNÍ VÝKRESOVÉ DOKUMENTACE
- * VÝŠKA KOMÍNŮ BYLA URČENA ODHADEM

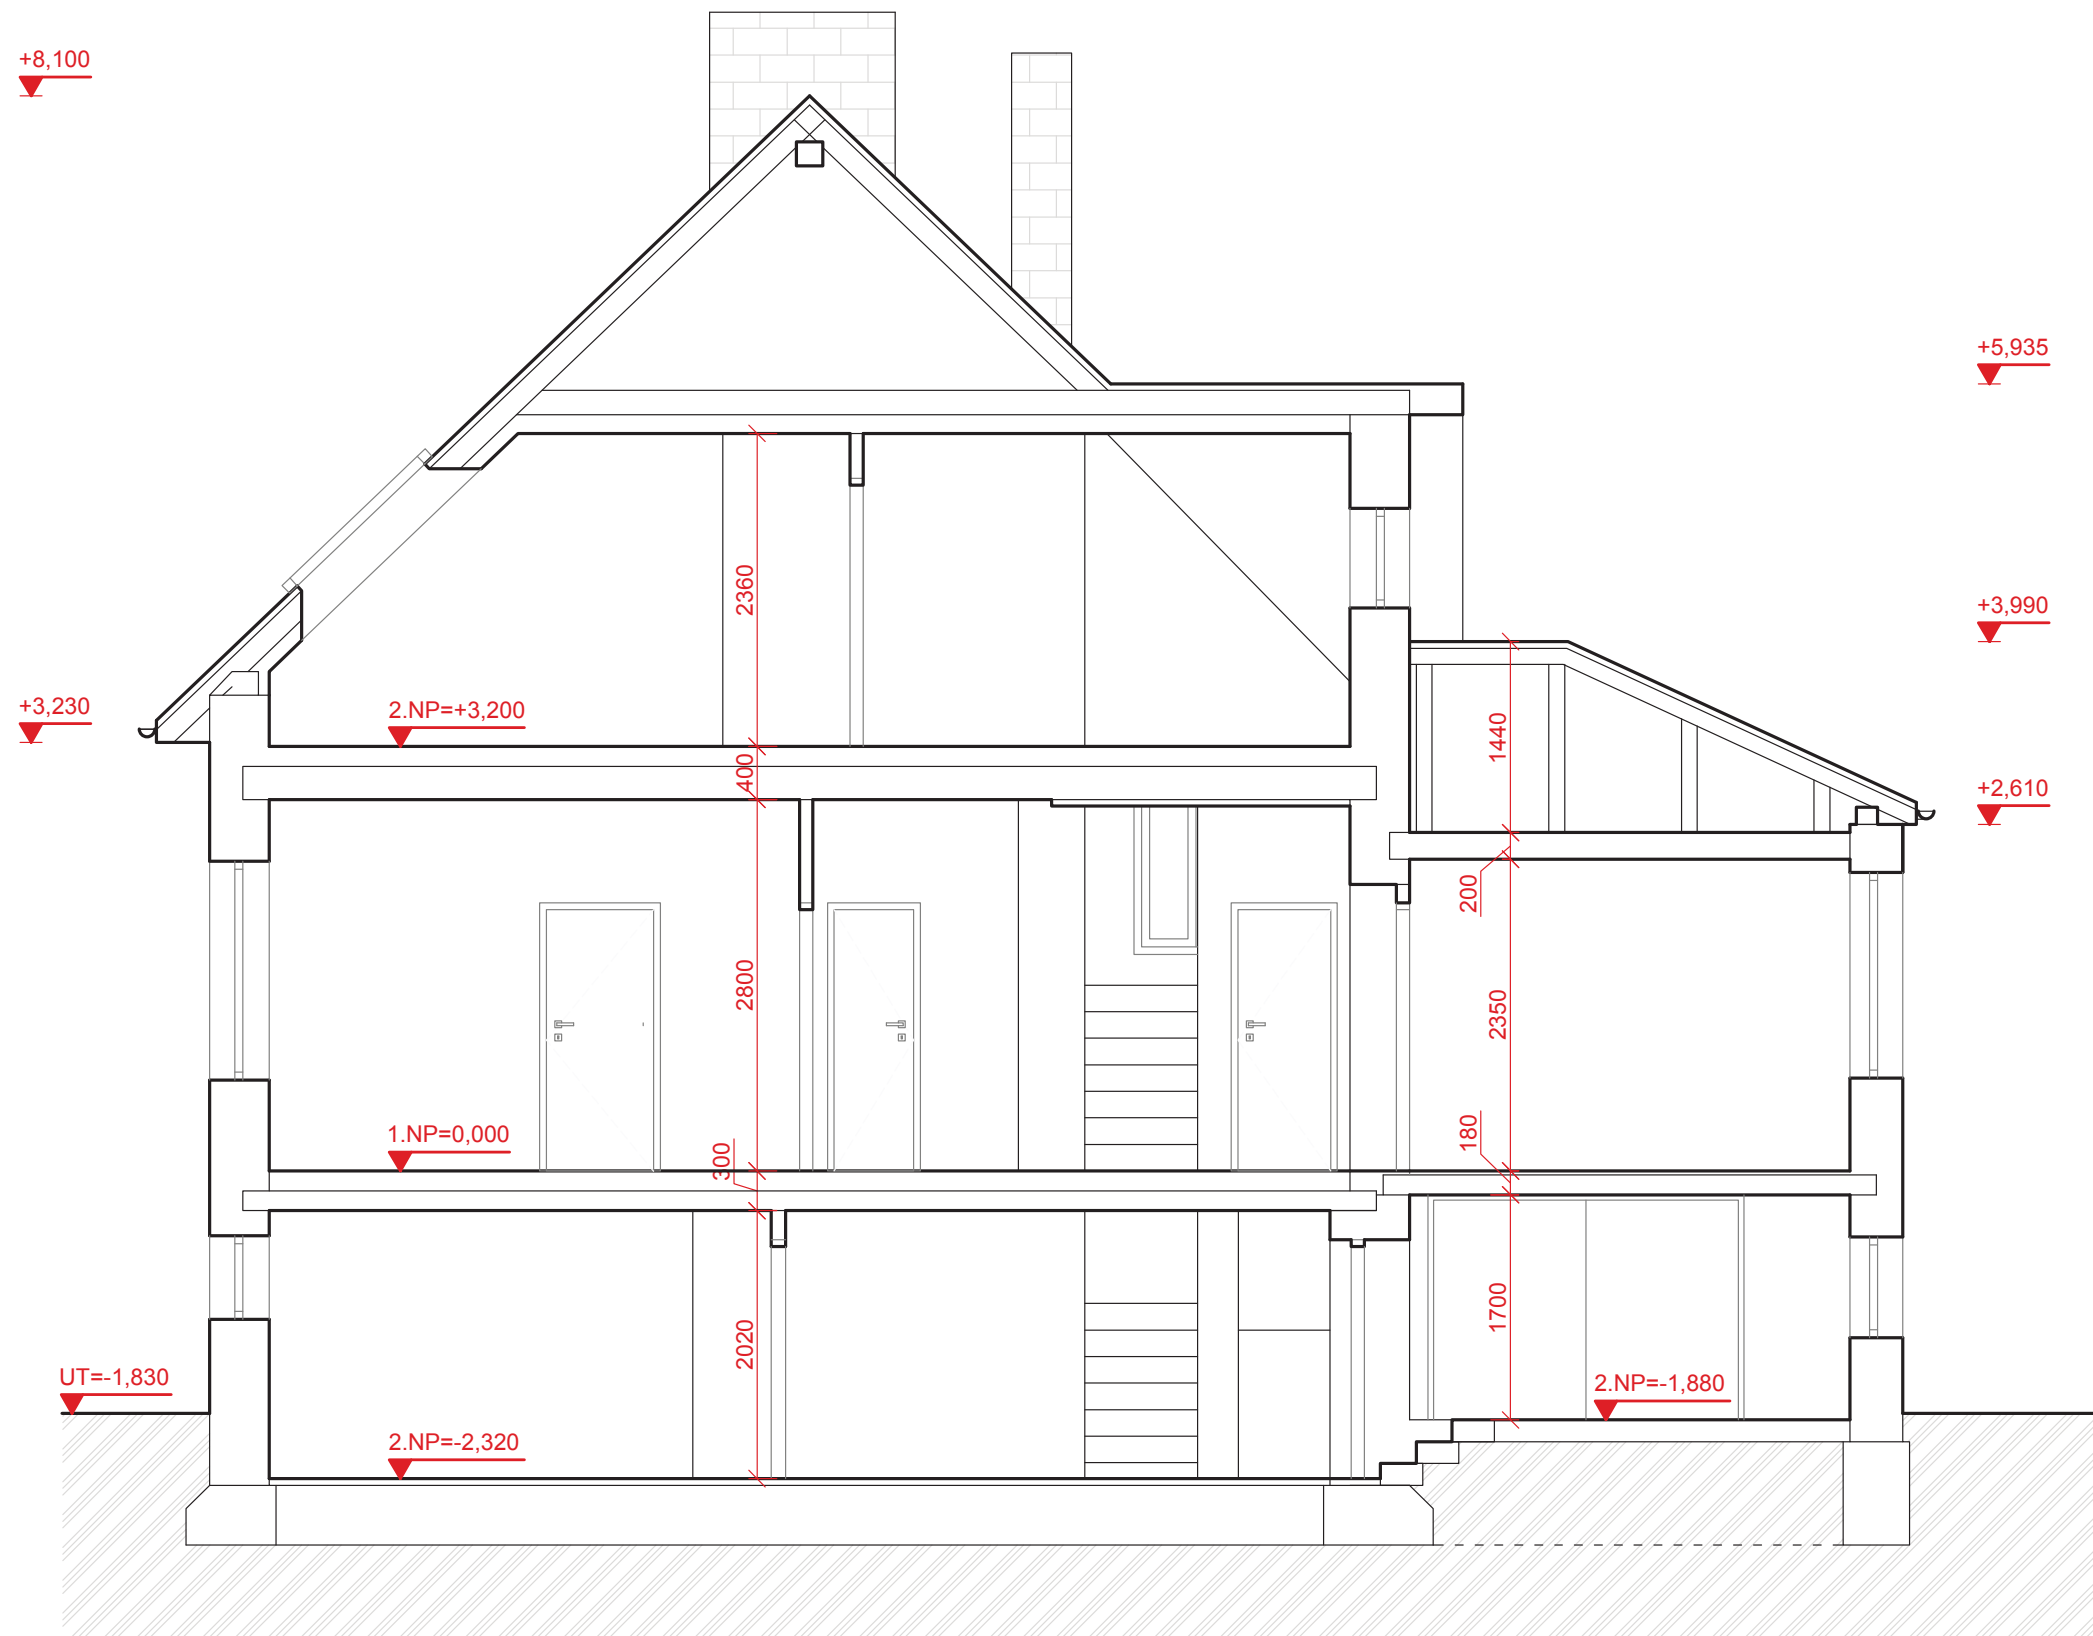


LEGENDA MATERIÁLŮ

 STÁVAJÍCÍ KONSTRUKCE


* ZÁKLADOVÁ KONSTRUKCE A KONSTRUKCE KROVU JSOU POUZE PŘEDPOKLÁDÁNY DLE PŮVODNÍ VÝKRESOVÉ DOKUMENTACE

* VÝŠKA KOMÍNŮ BYLA URČENA ODHADEM

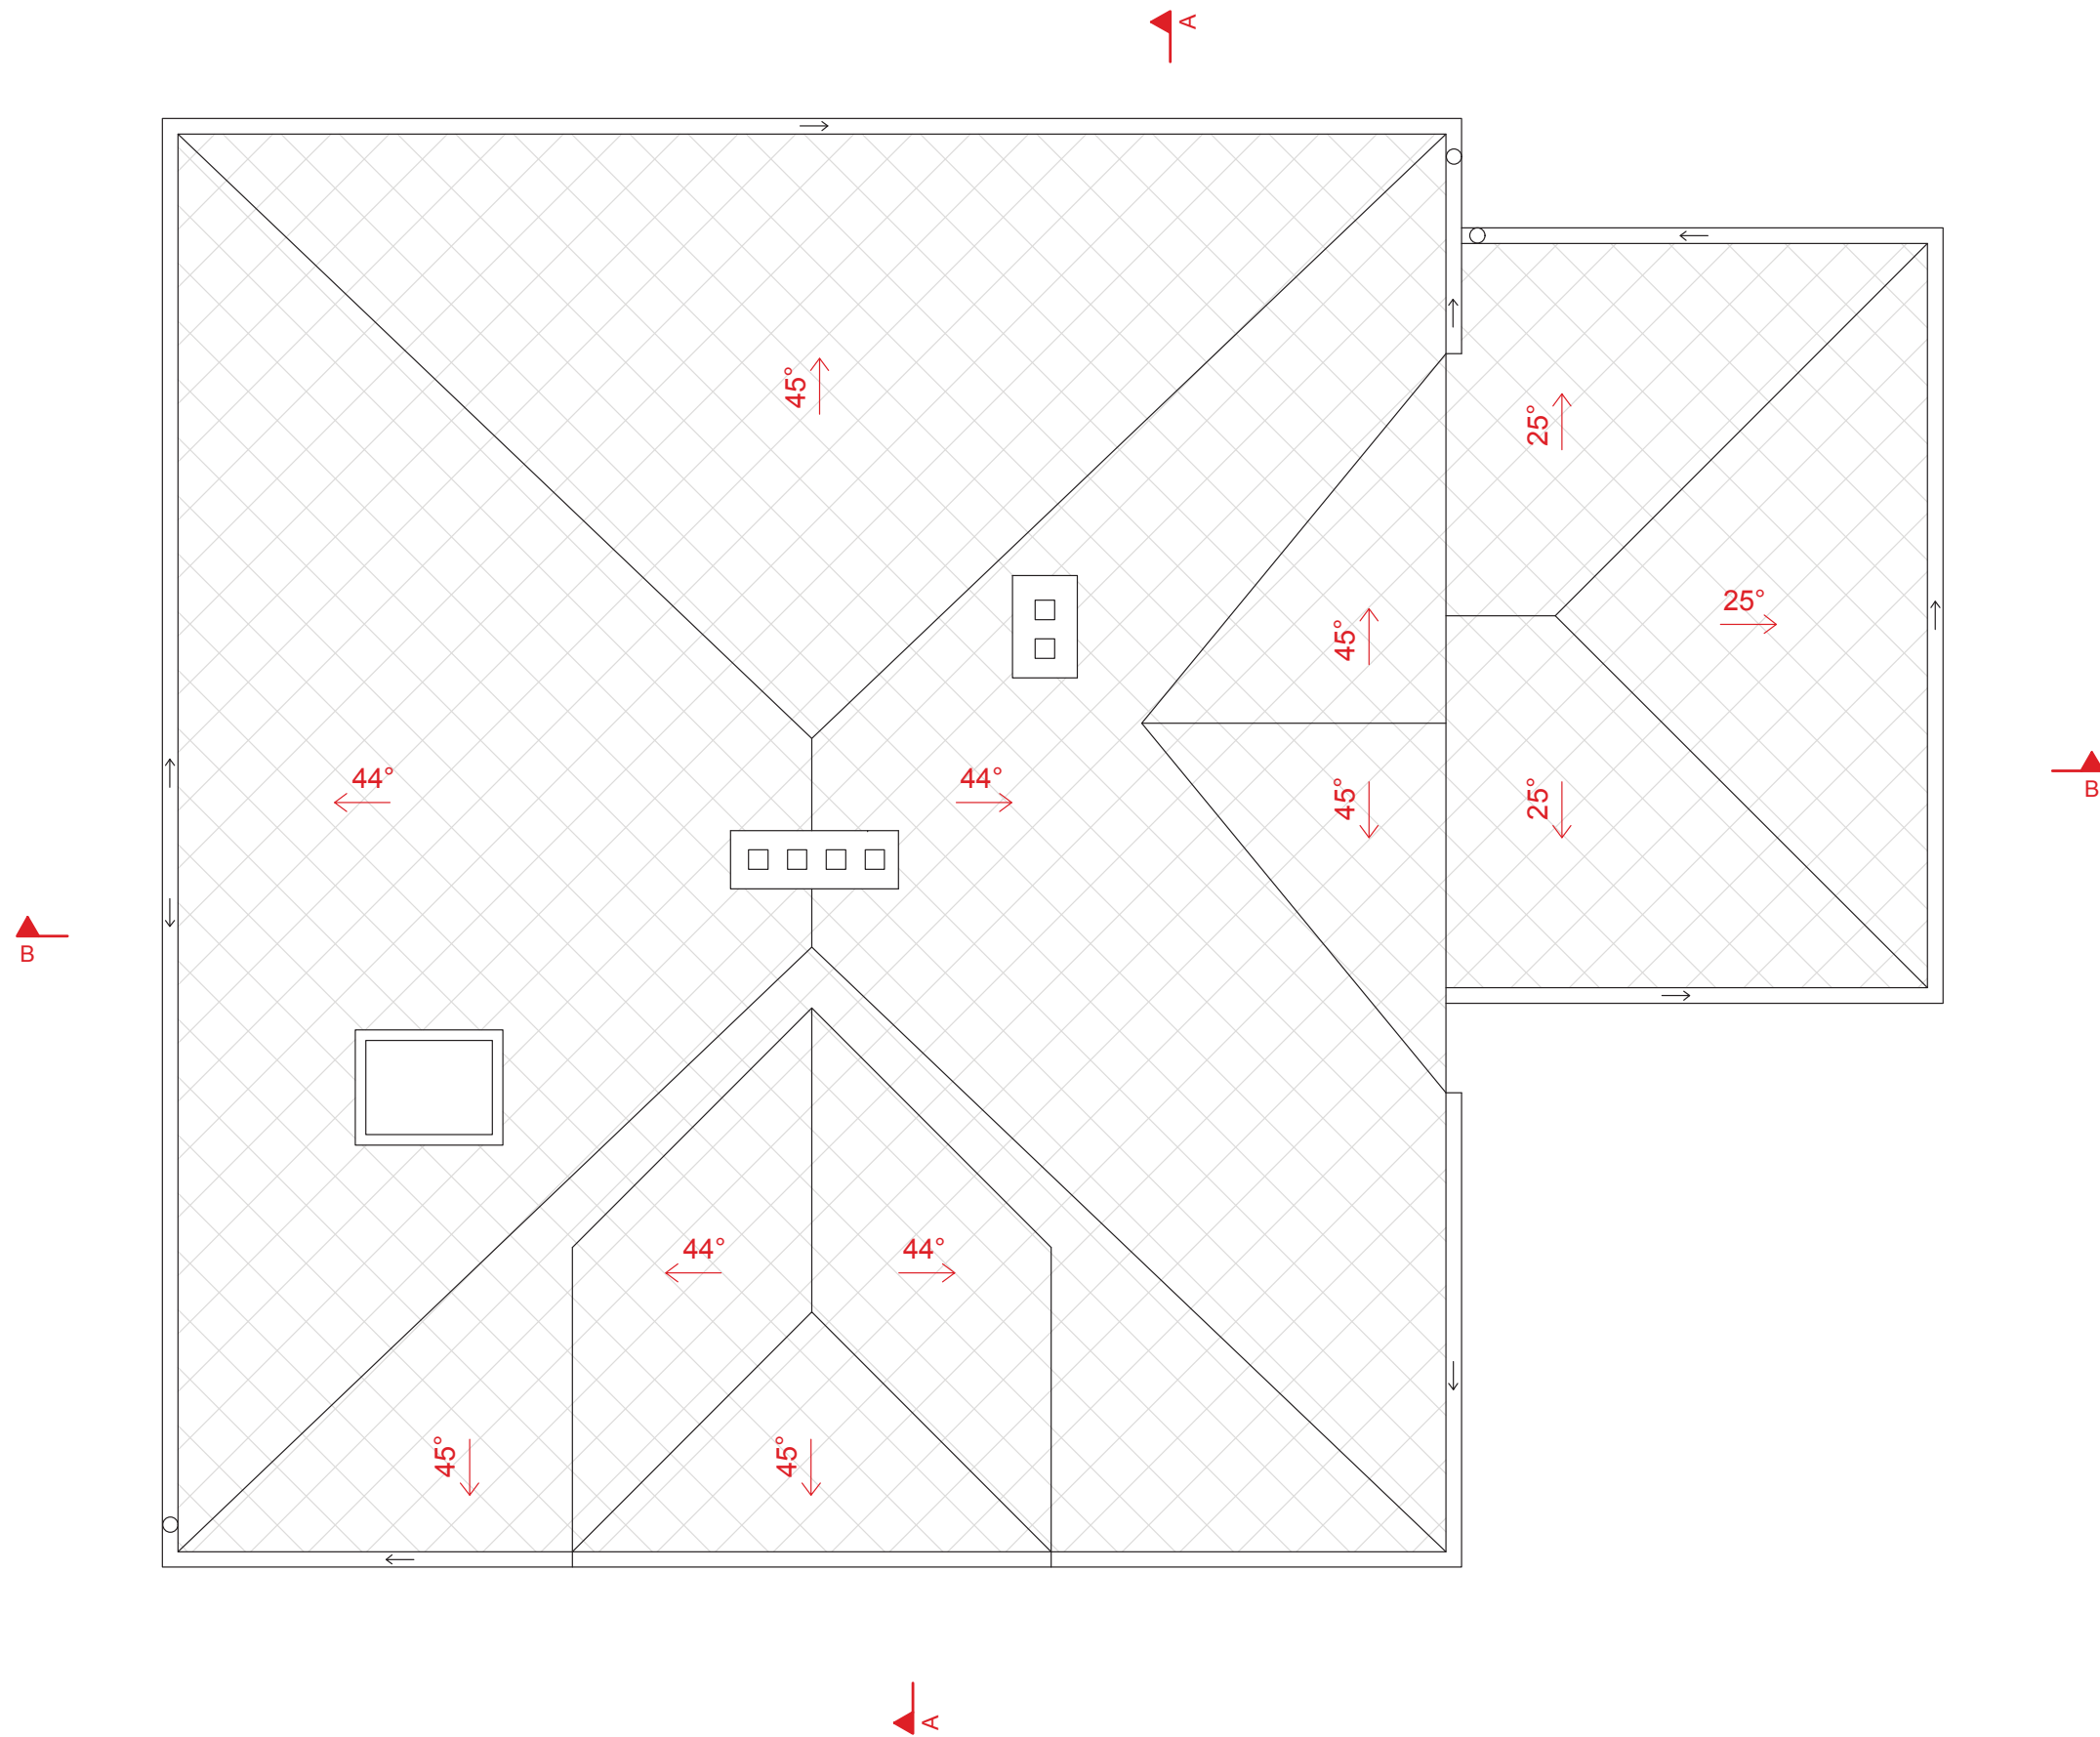






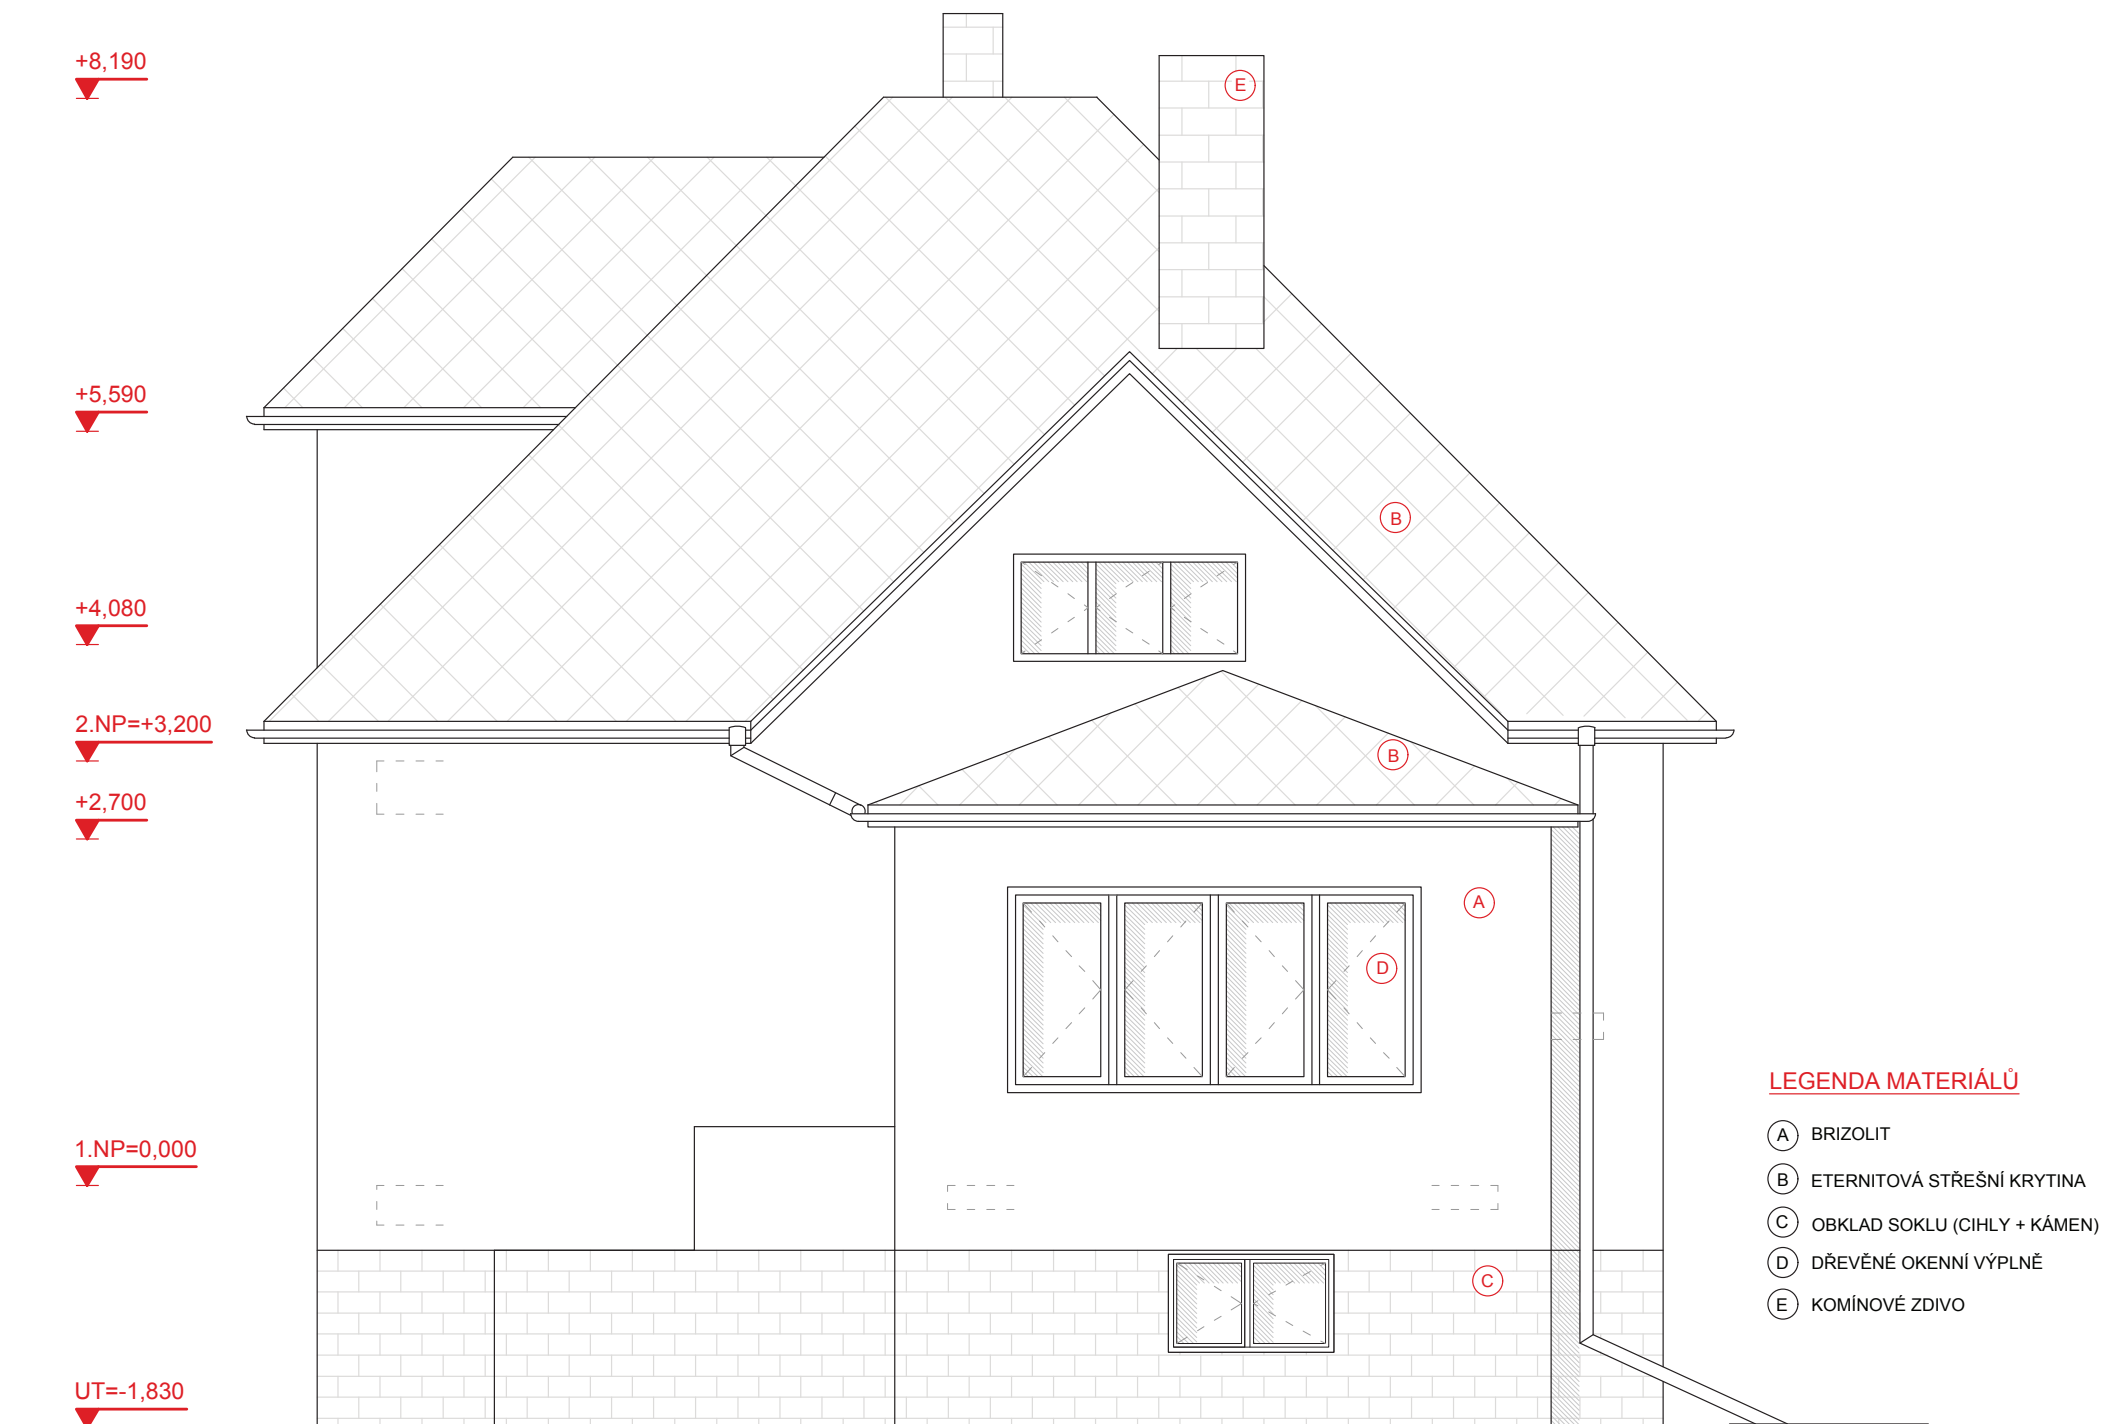





LEGENDA MATERIÁLŮ

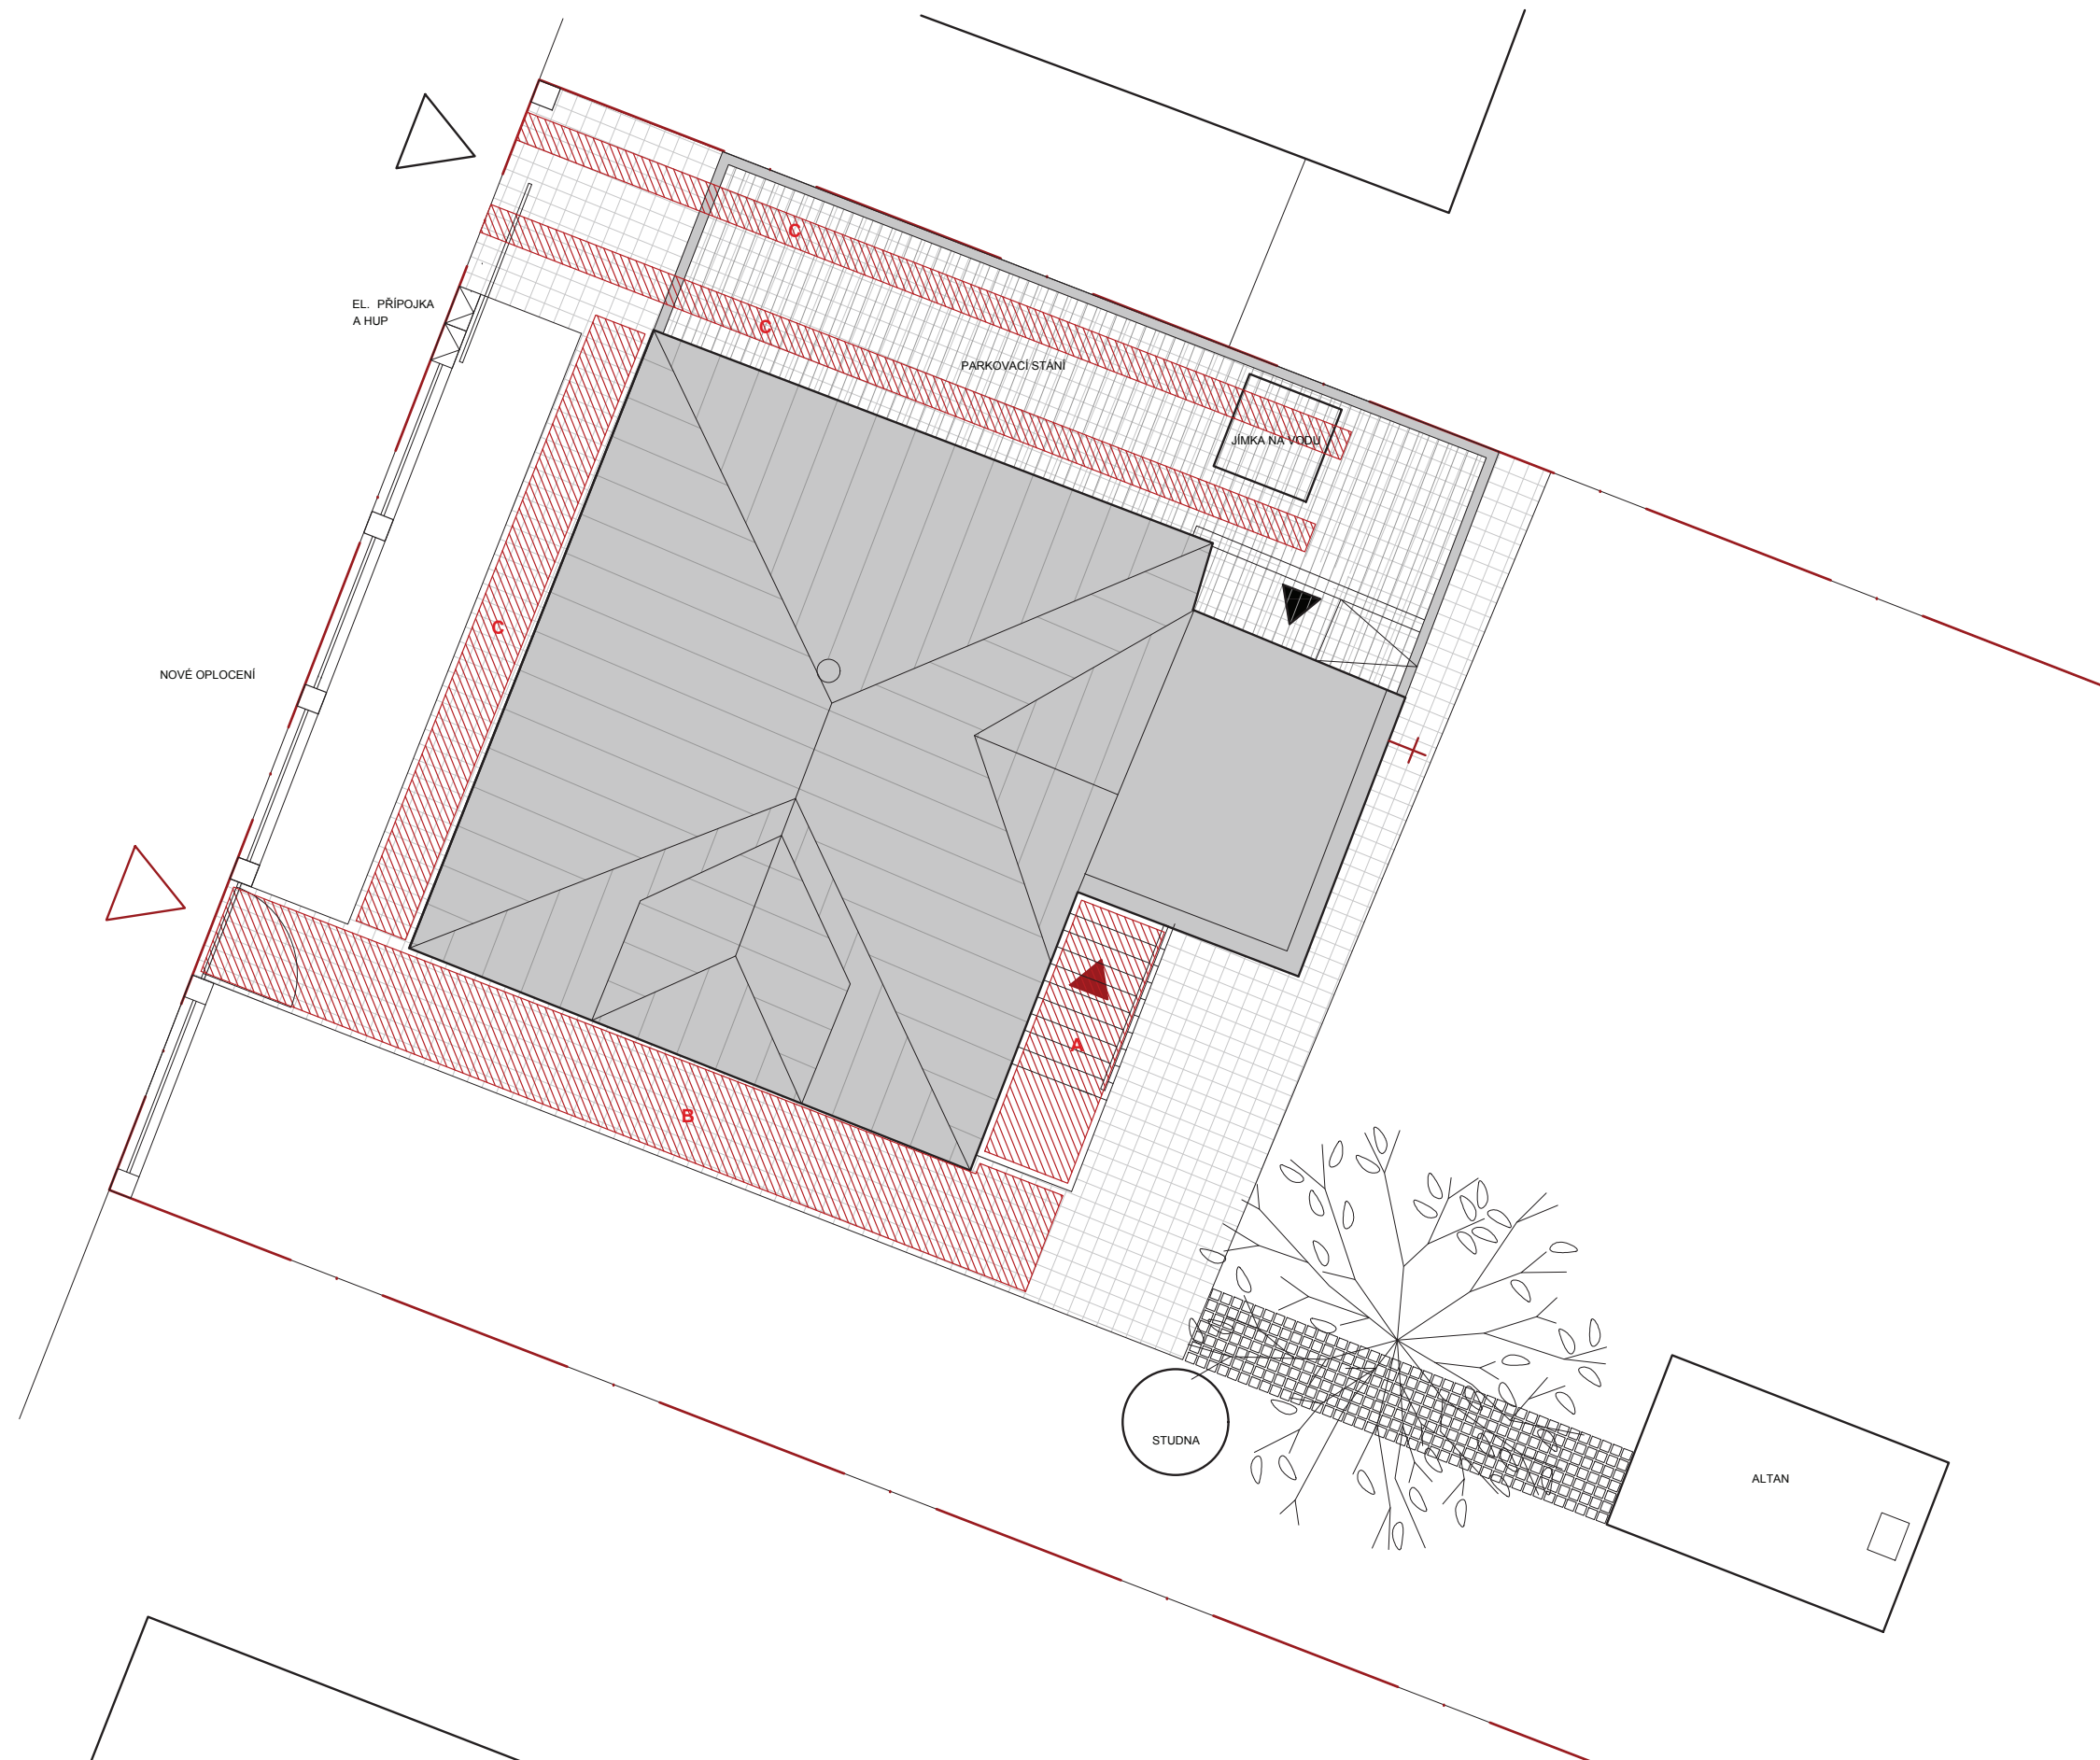
- (A) BRIZOLIT
- (B) ETERNITOVÁ STŘEŠNÍ KRYTINA
- (C) KAMENNÝ OBKLAD SOKLU
- (D) DŘEVĚNÉ OKENNÍ VÝPLNĚ
- (E) KOMÍNOVÉ ZDIVO
- (F) LUXFERY
- (G) DŘEVĚNÁ VRATA



LEGENDA

-  ELEKTRICKÉ TOPNÉ ROHOŽE
-  ZPEVNĚNÁ LOCHA - BETONOVÁ DLAŽBA

- * CELKOVÁ VÝMĚRA TOPNÝCH ROHOŽÍ: 44,5 M²
KONKRÉTNÍ TYP TOPNÉ ROHOŽE BUDE SPECIFIKOVÁN VYBRANÝM DODAVATELEM
- * TOPNÉ ROHOŽE BUDOU ROZDĚLENY NA TŘI NEZÁVISLÉ ÚSEKY (A,B,C), JEJICH OVLÁDÁNÍ BUDE UMÍSTĚNO V DOMOVNÍM ROZVADĚČI V MÍSTNOSTI 1.02

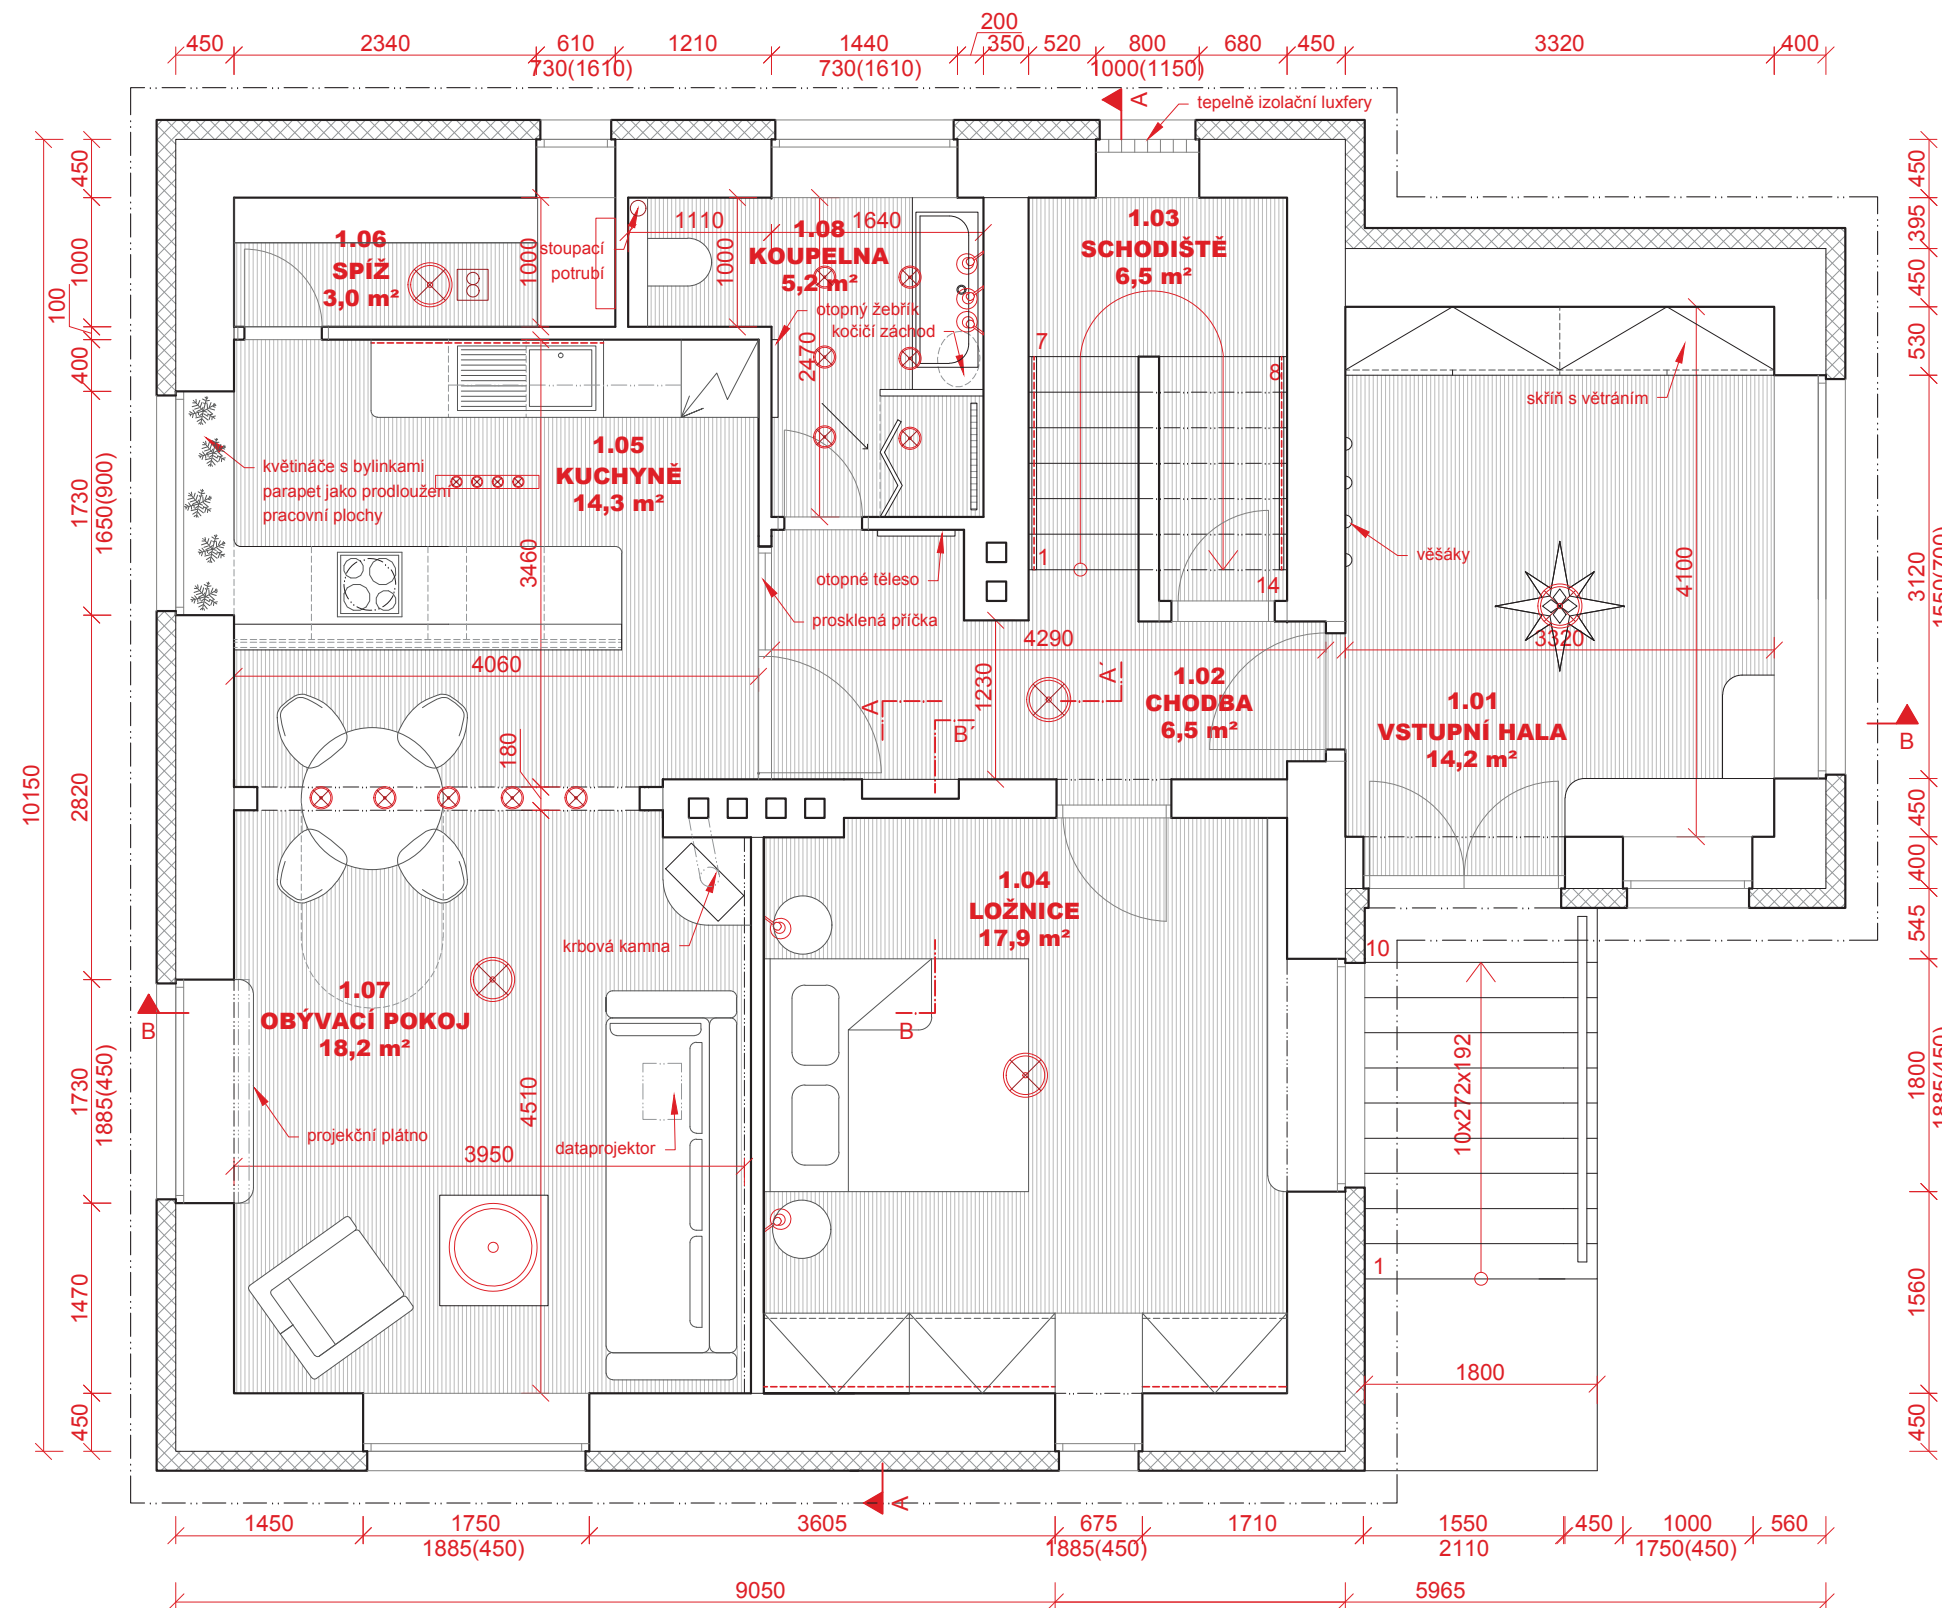


LEGENDA MÍSTNOSTÍ

OZN.	MÍSTNOST	M ²
1.01	VSTUPNÍ HALA	13,6
1.02	CHODBA	6,3
1.03	SCHODIŠTĚ	6,2
1.04	LOŽNICE	17,9
1.05	KUCHYŇ	14,0
1.06	SPIŽ	3,0
1.07	OBÝV. POKOJ	18,5
1.08	KOUPELNA	5,2

LEGENDA MATERIÁLŮ

- STÁVAJÍCÍ KONSTRUKCE
- FASÁDNÍ ZATEPLENÍ

- * PŘESNÁ SPECIFIKACE A TLOUŠTKA FASÁDNÍHO ZATEPLENÍ BUDE URČENA VÝPOČTEM
- * SÍTKA PROTI HMYZU V OKNĚ VE SPIŽI 1.06
- * V MÍSTNOSTI 1.06 JSOU NAVRŽENY POLICE PRO UKLÁDÁNÍ POTRAVIN, OSVĚTLENY UDLOU LED PÁSKEM V TEPLÉ BARVĚ

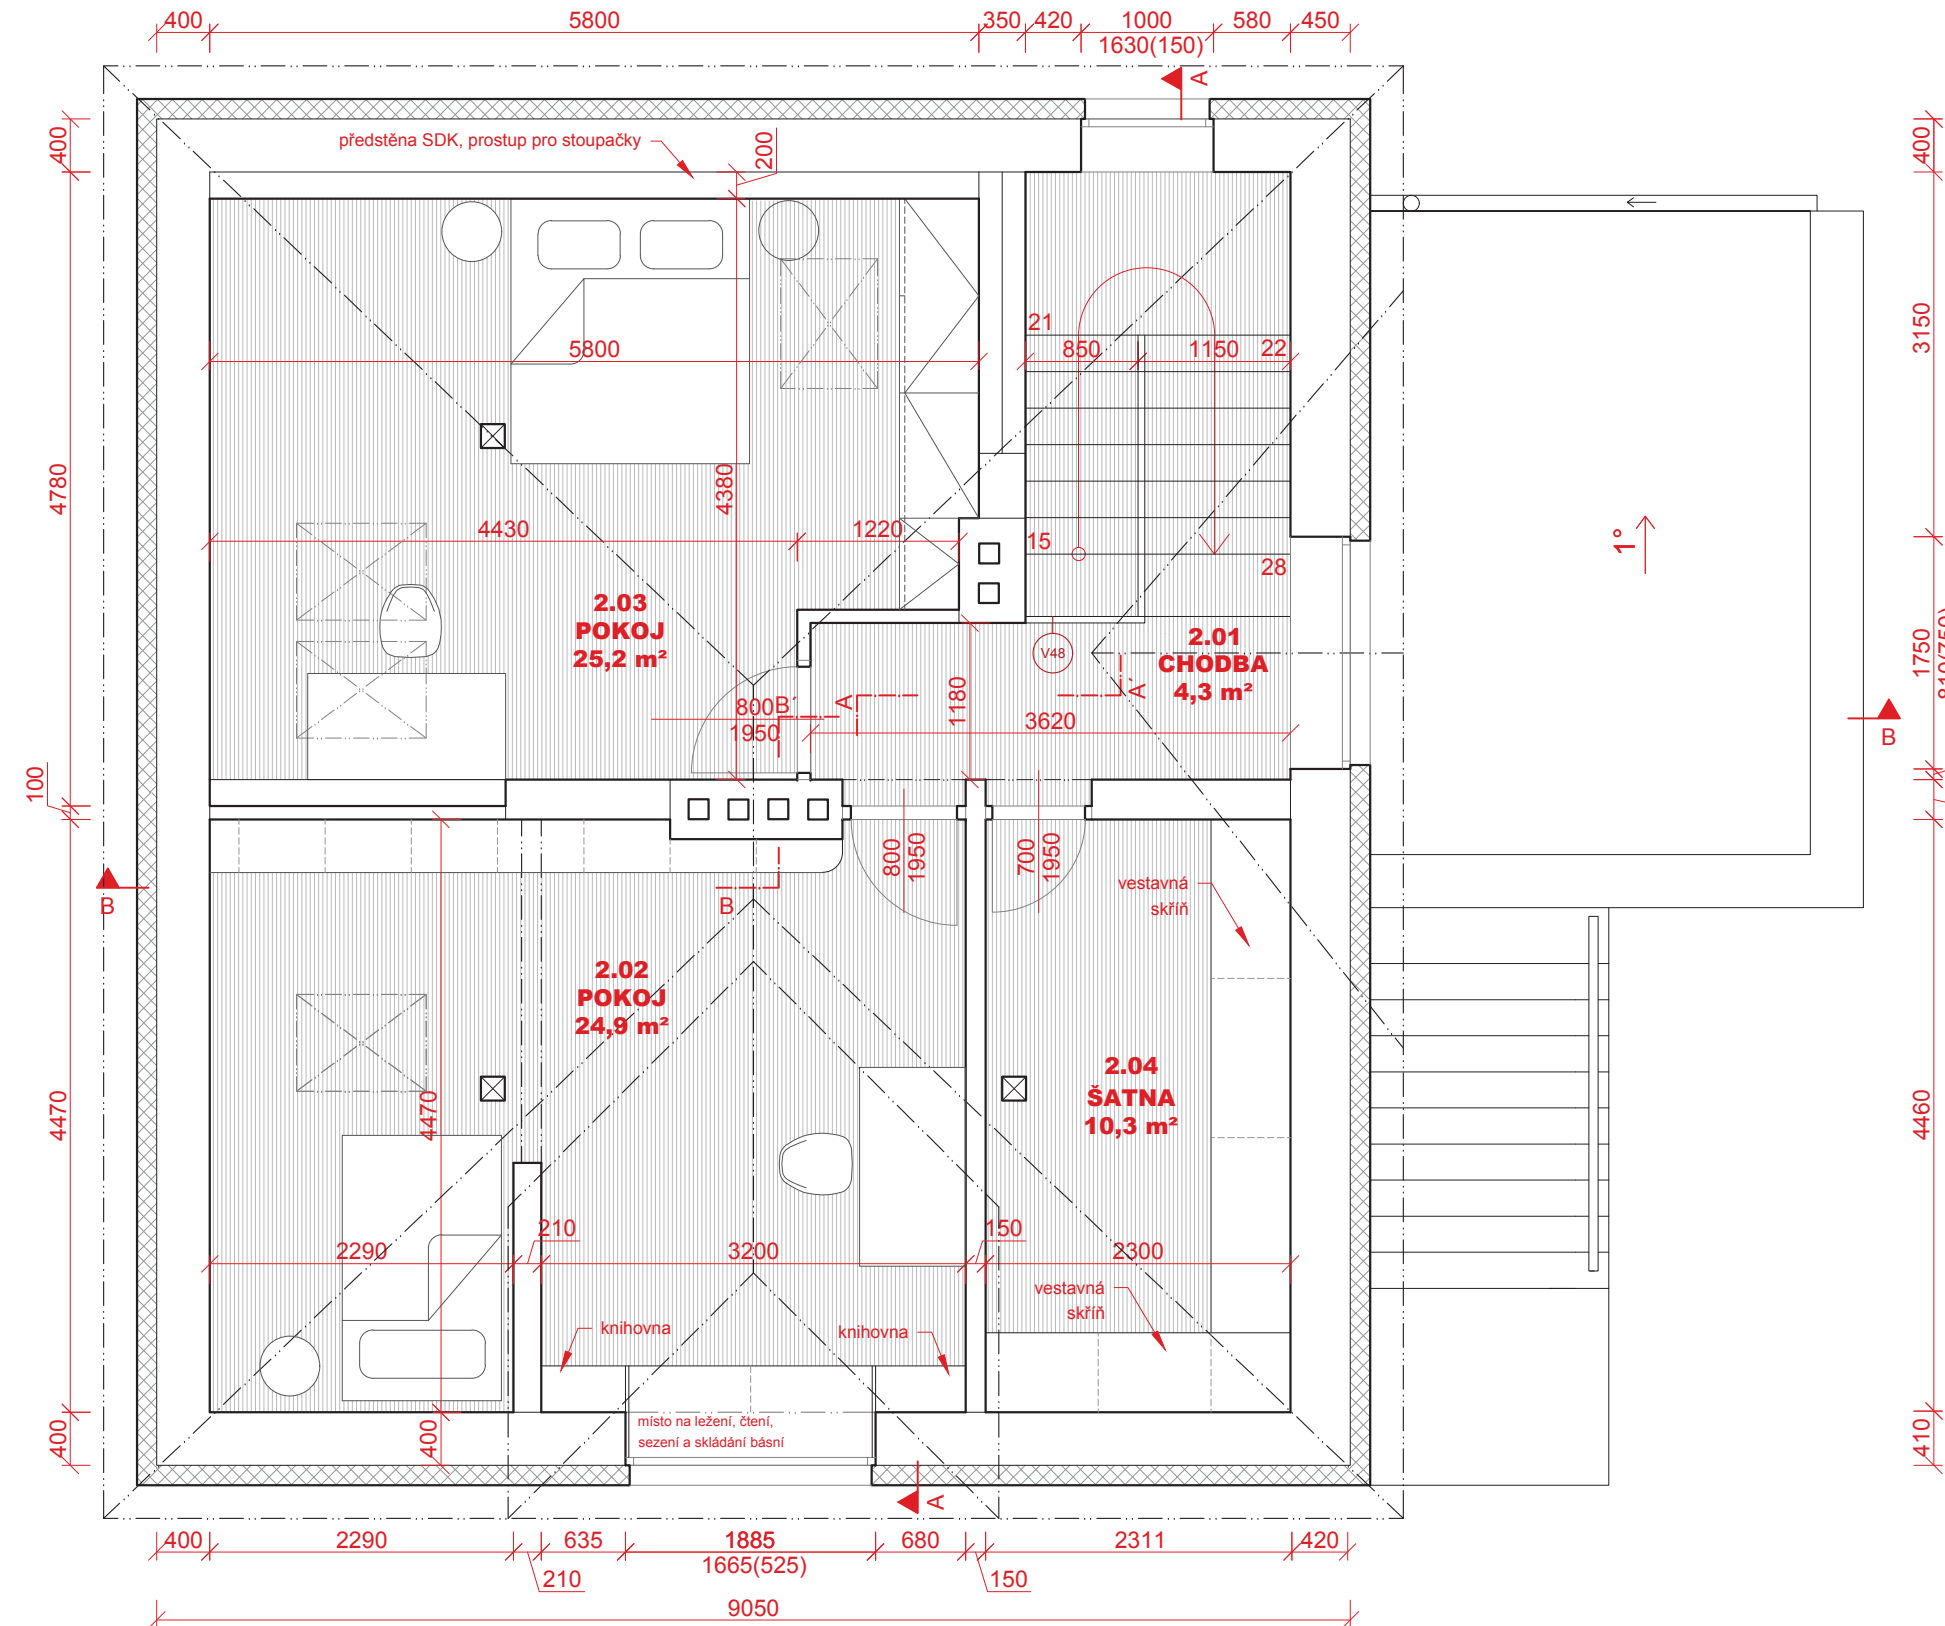


LEGENDA MÍSTNOSTÍ

OZN.	MÍSTNOST	M ²
2.01	CHODBA	4,3
2.02	POKOJ	24,9
2.03	POKOJ	25,2
2.04	KOMORA	10,3

LEGENDA MATERIÁLŮ

	STÁVAJÍCÍ KONSTRUKCE
	FASÁDNÍ ZATEPLENÍ

- * PŘESNÁ SPECIFIKACE A TLOUŠTKA FASÁDNÍHO ZATEPLENÍ BUDE URČENA VÝPOČTEM
- * PŘESNÁ SPECIFIKACE A TLOUŠTKA ZATEPLENÍ STŘECHY BUDE URČENA VÝPOČTEM
- * V CELÉM POKROVÍ BUDOU NOVÉ SDK PODHLEDY

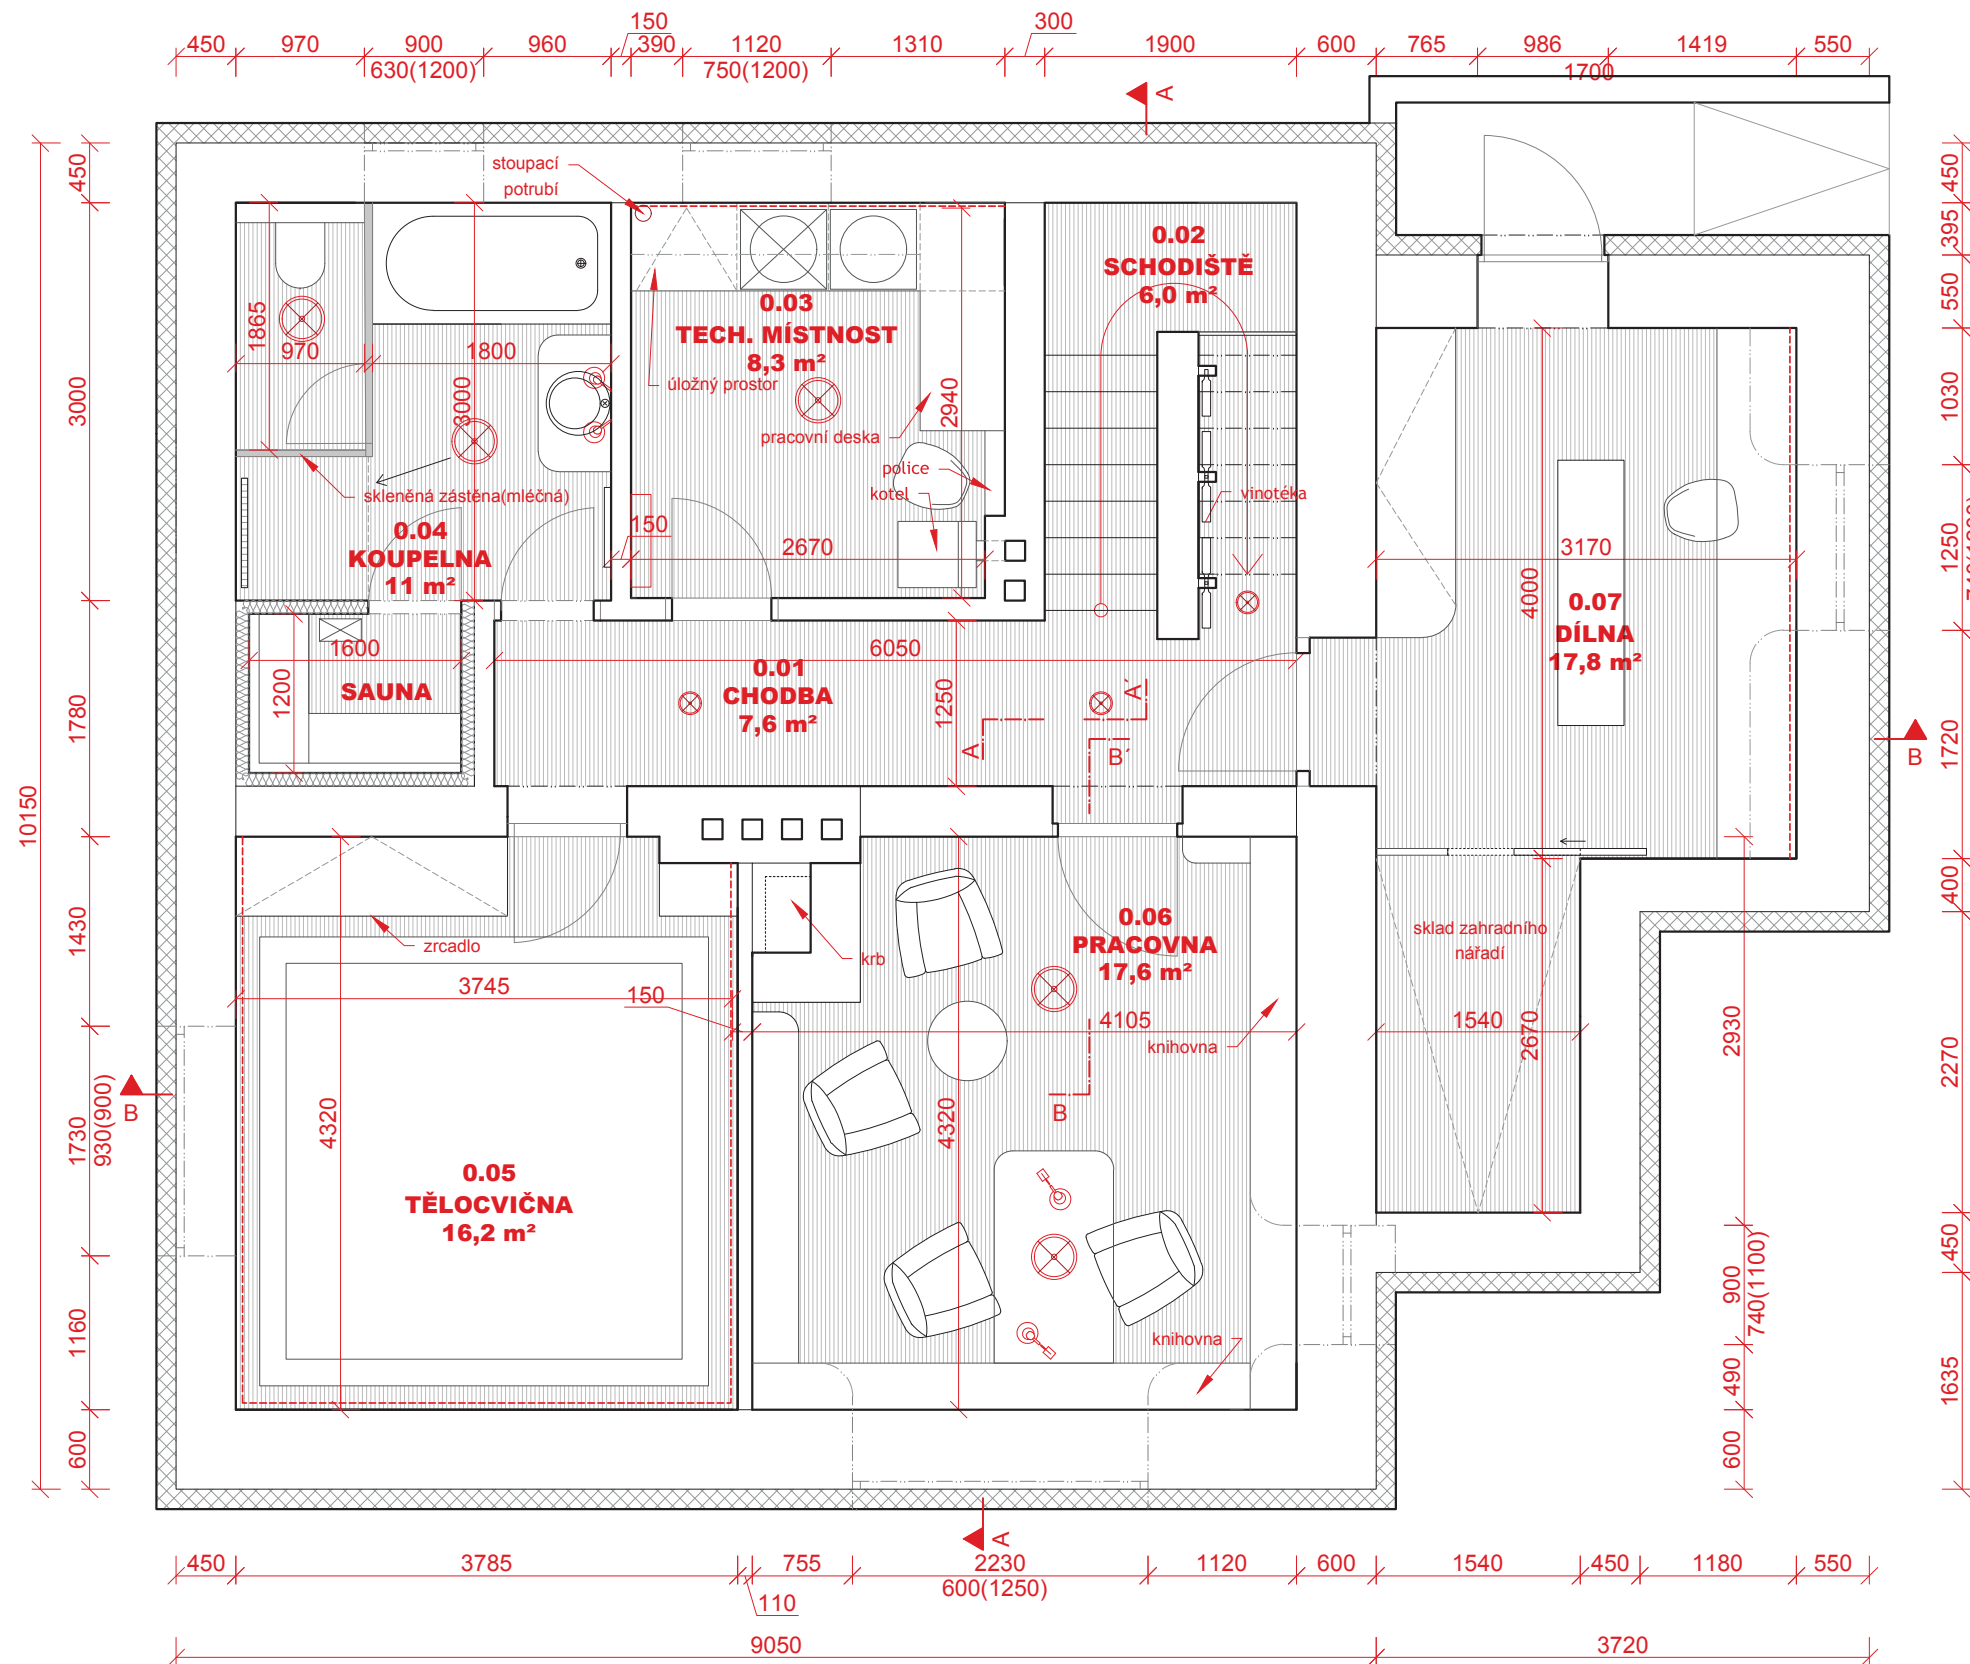


LEGENDA MÍSTNOSTÍ

OZN.	MÍSTNOST	M ²
0.01	CHODBA	7,6
0.02	SCHODIŠTĚ	6,0
0.03	TECH. M.	8,3
0.04	KOUPELNA	11,0
0.05	TĚLOCVIČNA	16,2
0.06	PRACOVNA	17,6
0.07	DÍLNA	17,8


LEGENDA MATERIÁLŮ

	STÁVAJÍCÍ KONSTRUKCE
	FASÁDNÍ ZATEPLENÍ


* PŘESNÁ SPECIFIKACE A TLOUŠŤKA FASÁDNÍHO ZATEPLENÍ BUDE URČENA VÝPOČTEM

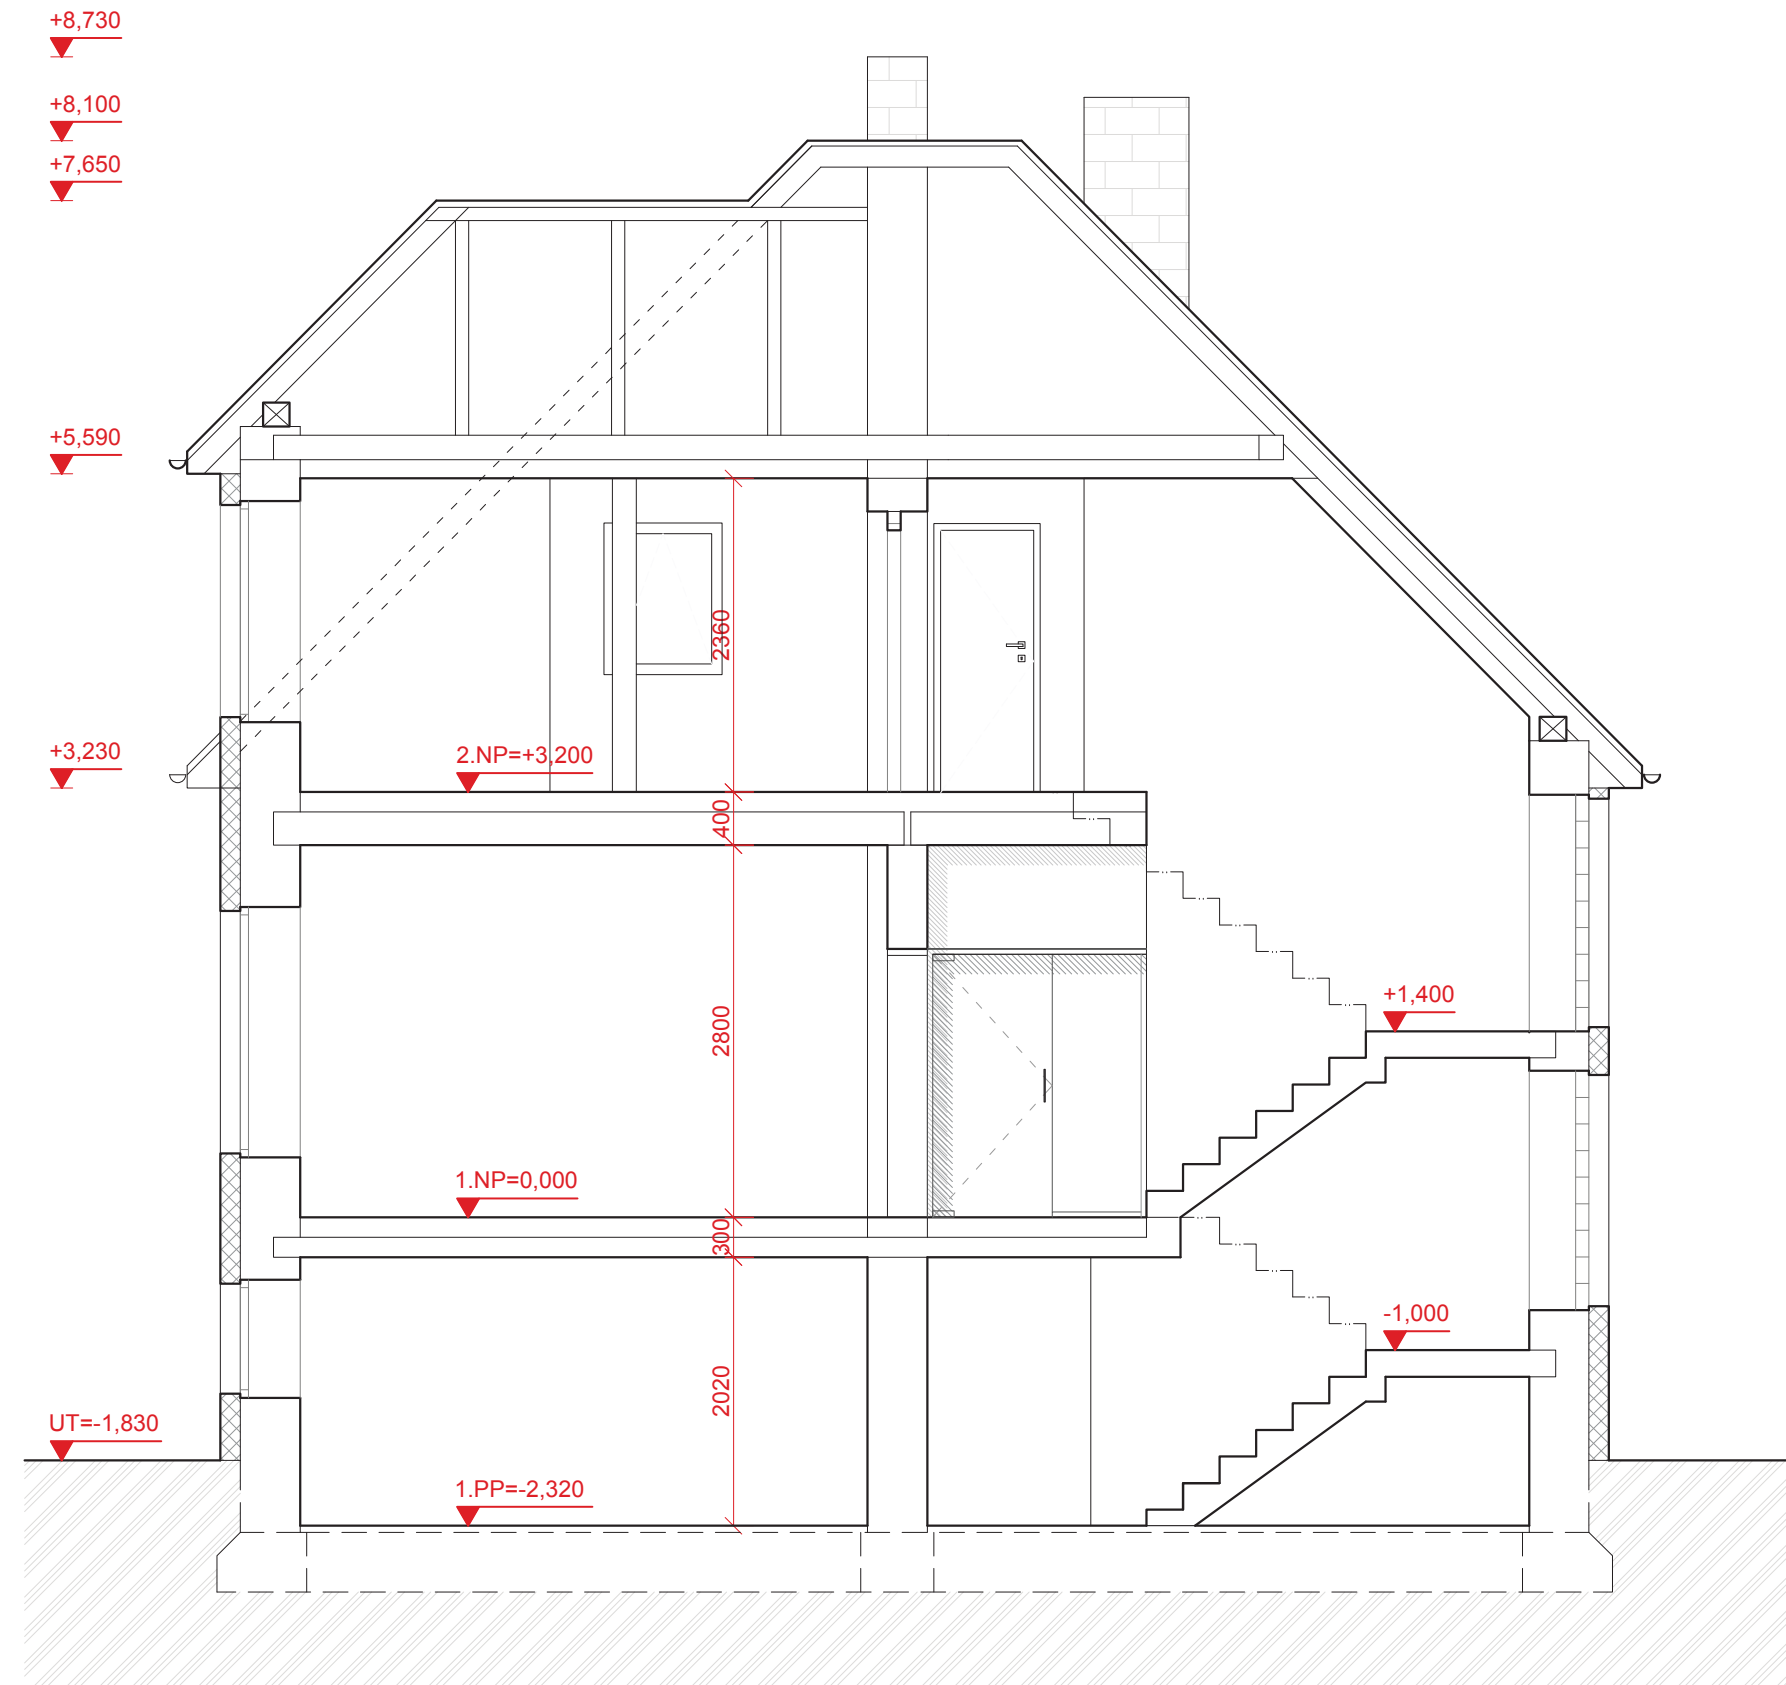


LEGENDA MATERIÁLŮ

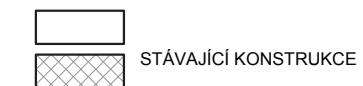


- * PŘESNÁ SPECIFIKACE A TLOUŠŤKA FASÁDNÍHO ZATEPLENÍ BUDE URČENA VÝPOČTEM
- * ZÁKLADOVÁ KONSTRUKCE A KONSTRUKCE KROVU JSOU POUZE PŘEDPOKLÁDÁNY DLE PŮVODNÍ VÝKRESOVÉ DOKUMENTACE
- * VÝŠKA KOMÍNŮ BYLA URČENA ODHADEM
- * NOVÉ VÝPLNĚ DVEŘNÍCH I OKENNÍCH OTVORŮ VČETNĚ SYSTÉMOVÝCH VNITŘNÍCH I VNĚJŠÍCH PARAPETŮ
- * MEZIKROKOVNÍ TEPELNÁ IZOLACE
- * V CELÉM PODKROVÍ BUDOU NOVÉ SDK PODHLEDY
- * ŘEŠENÍ HYDROIZOLACE SPODNÍ STAVBY MUSÍ BÝT NAVRŽENO SPECIALISTOU, PŘEDPOKLÁDÁ SE ODIZOLOVÁNÍ ZÁKLADŮ A NOVÁ DRENÁŽ
- * VNITŘNÍ SCHODIŠTĚ BUDE RENOVOVÁNO - OPATŘENO STĚRKOU Z TVRDÝCH EPOXIDOVÝCH, MMA A POLYURETANOVÝCH PRYSKYŘIC.
- * STÁVAJÍCÍ VNITŘNÍ ZÁBRADLÍ BUDE ODSTRANĚNO A NAHRAZENO NOVÝM DŘEVĚNÝM

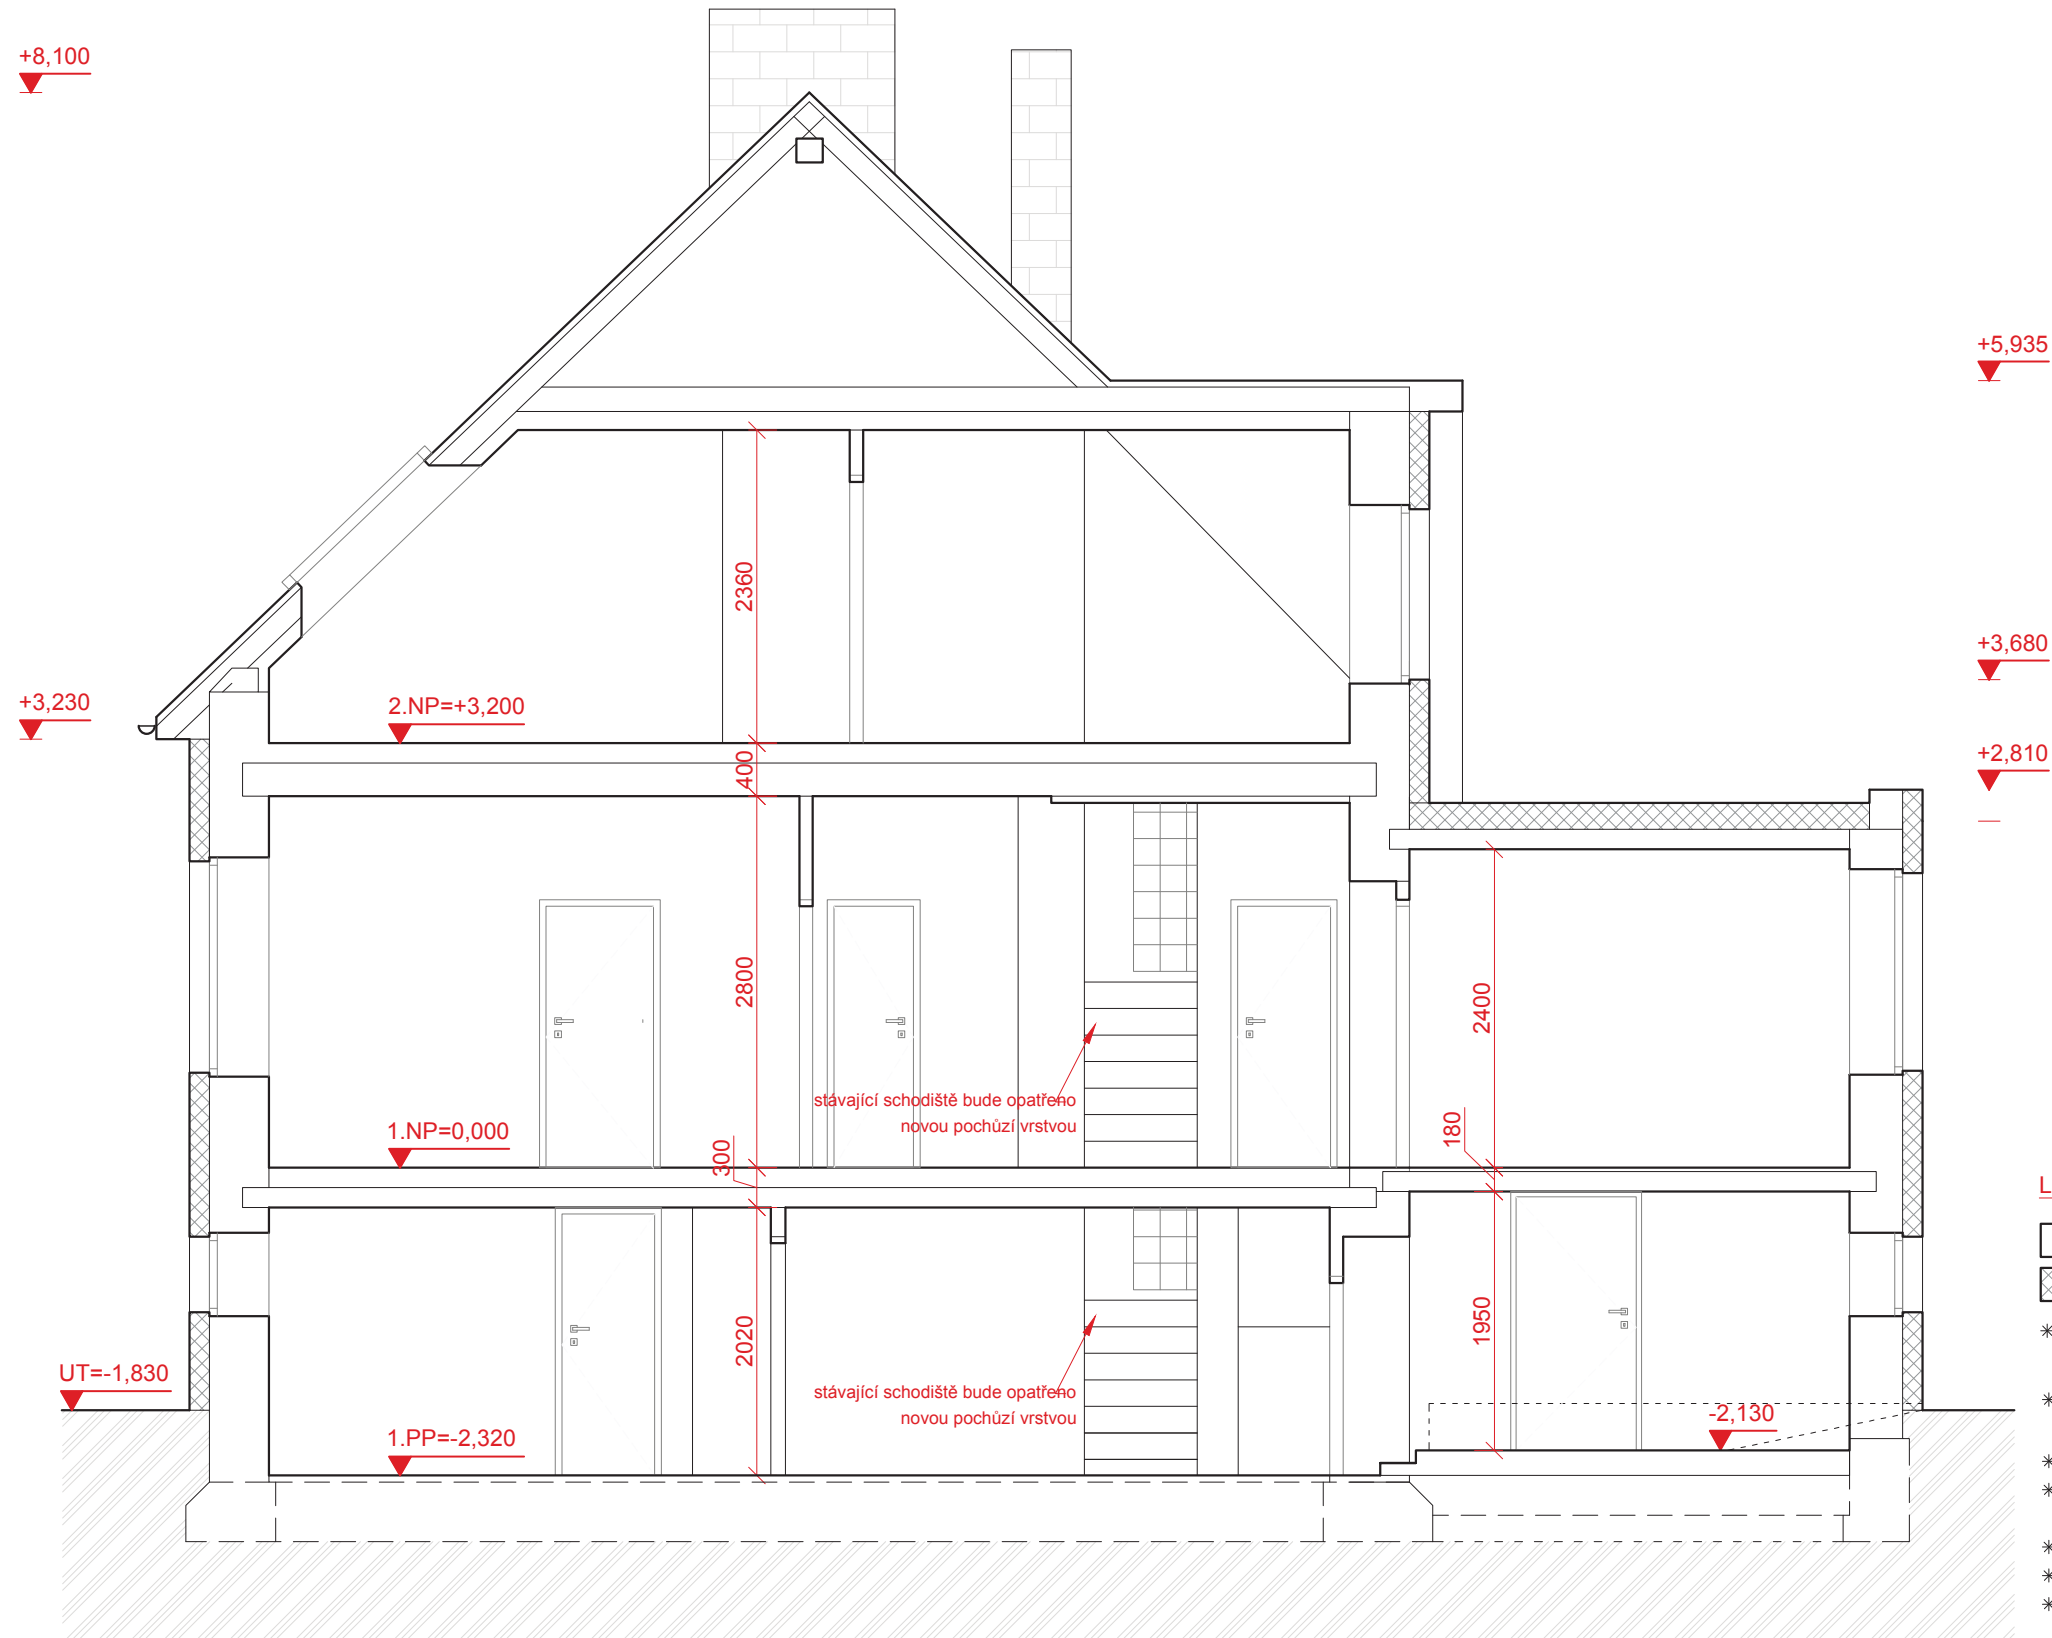

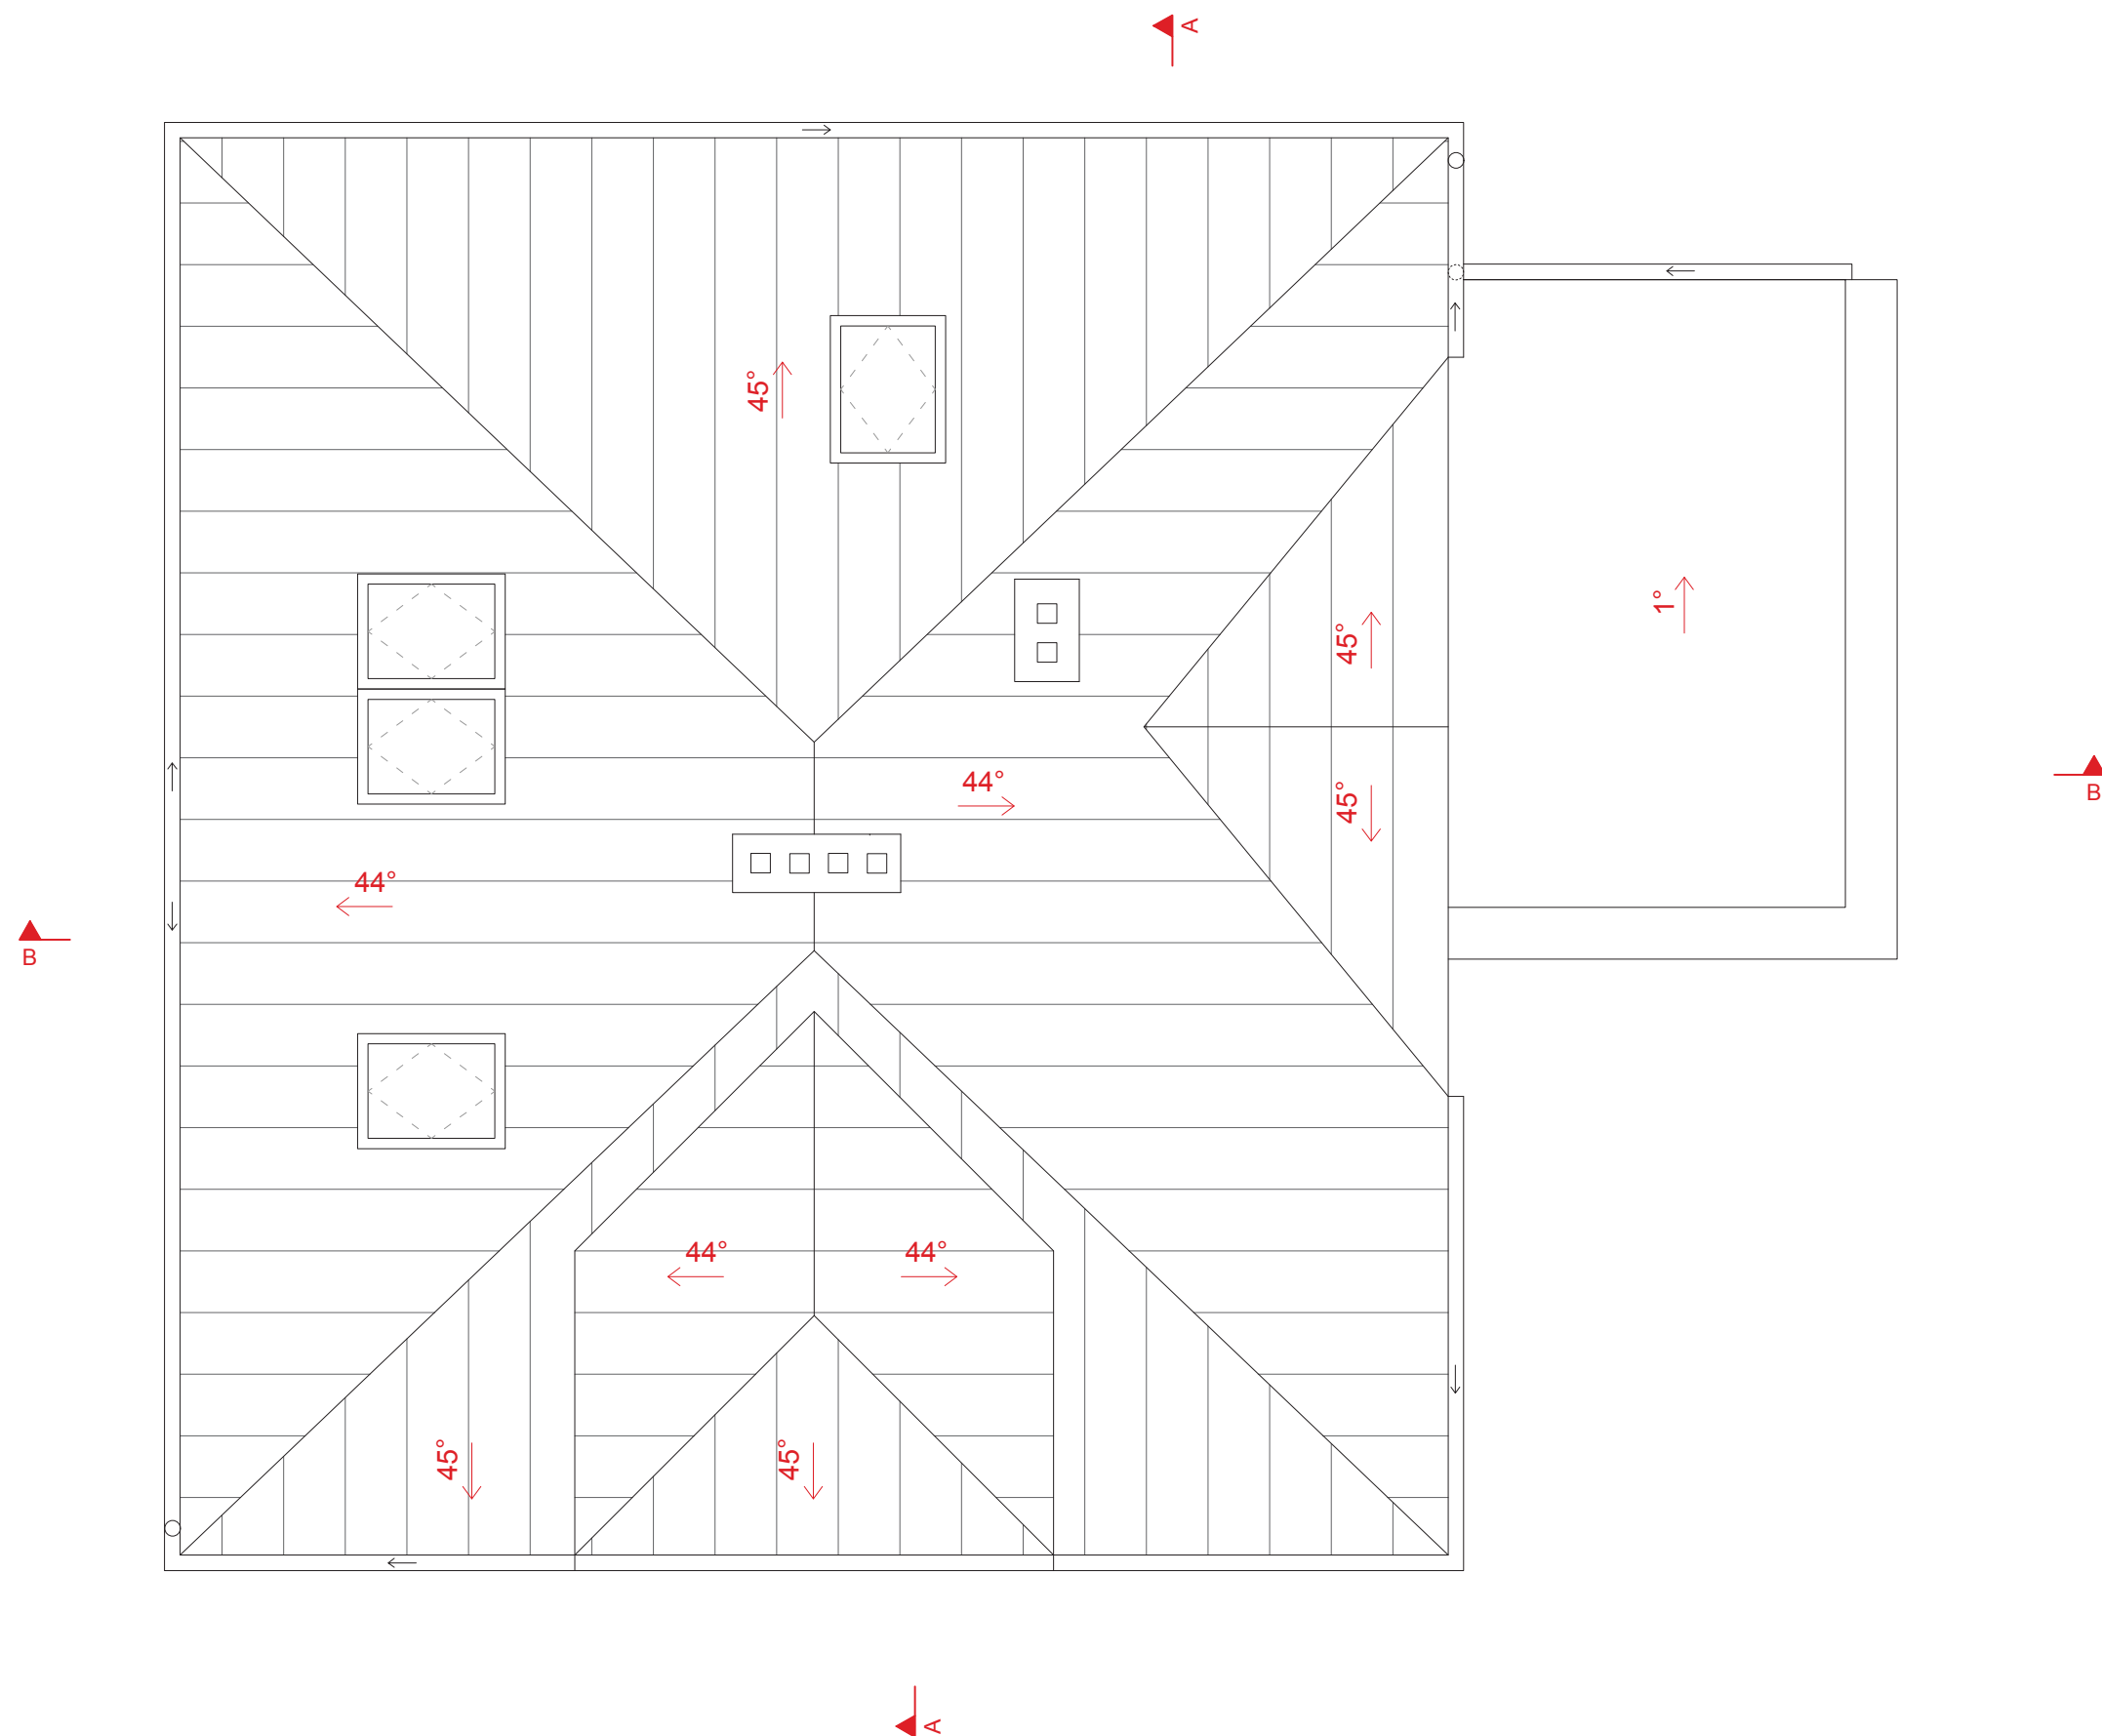

napojeno na místní kanalizační řád

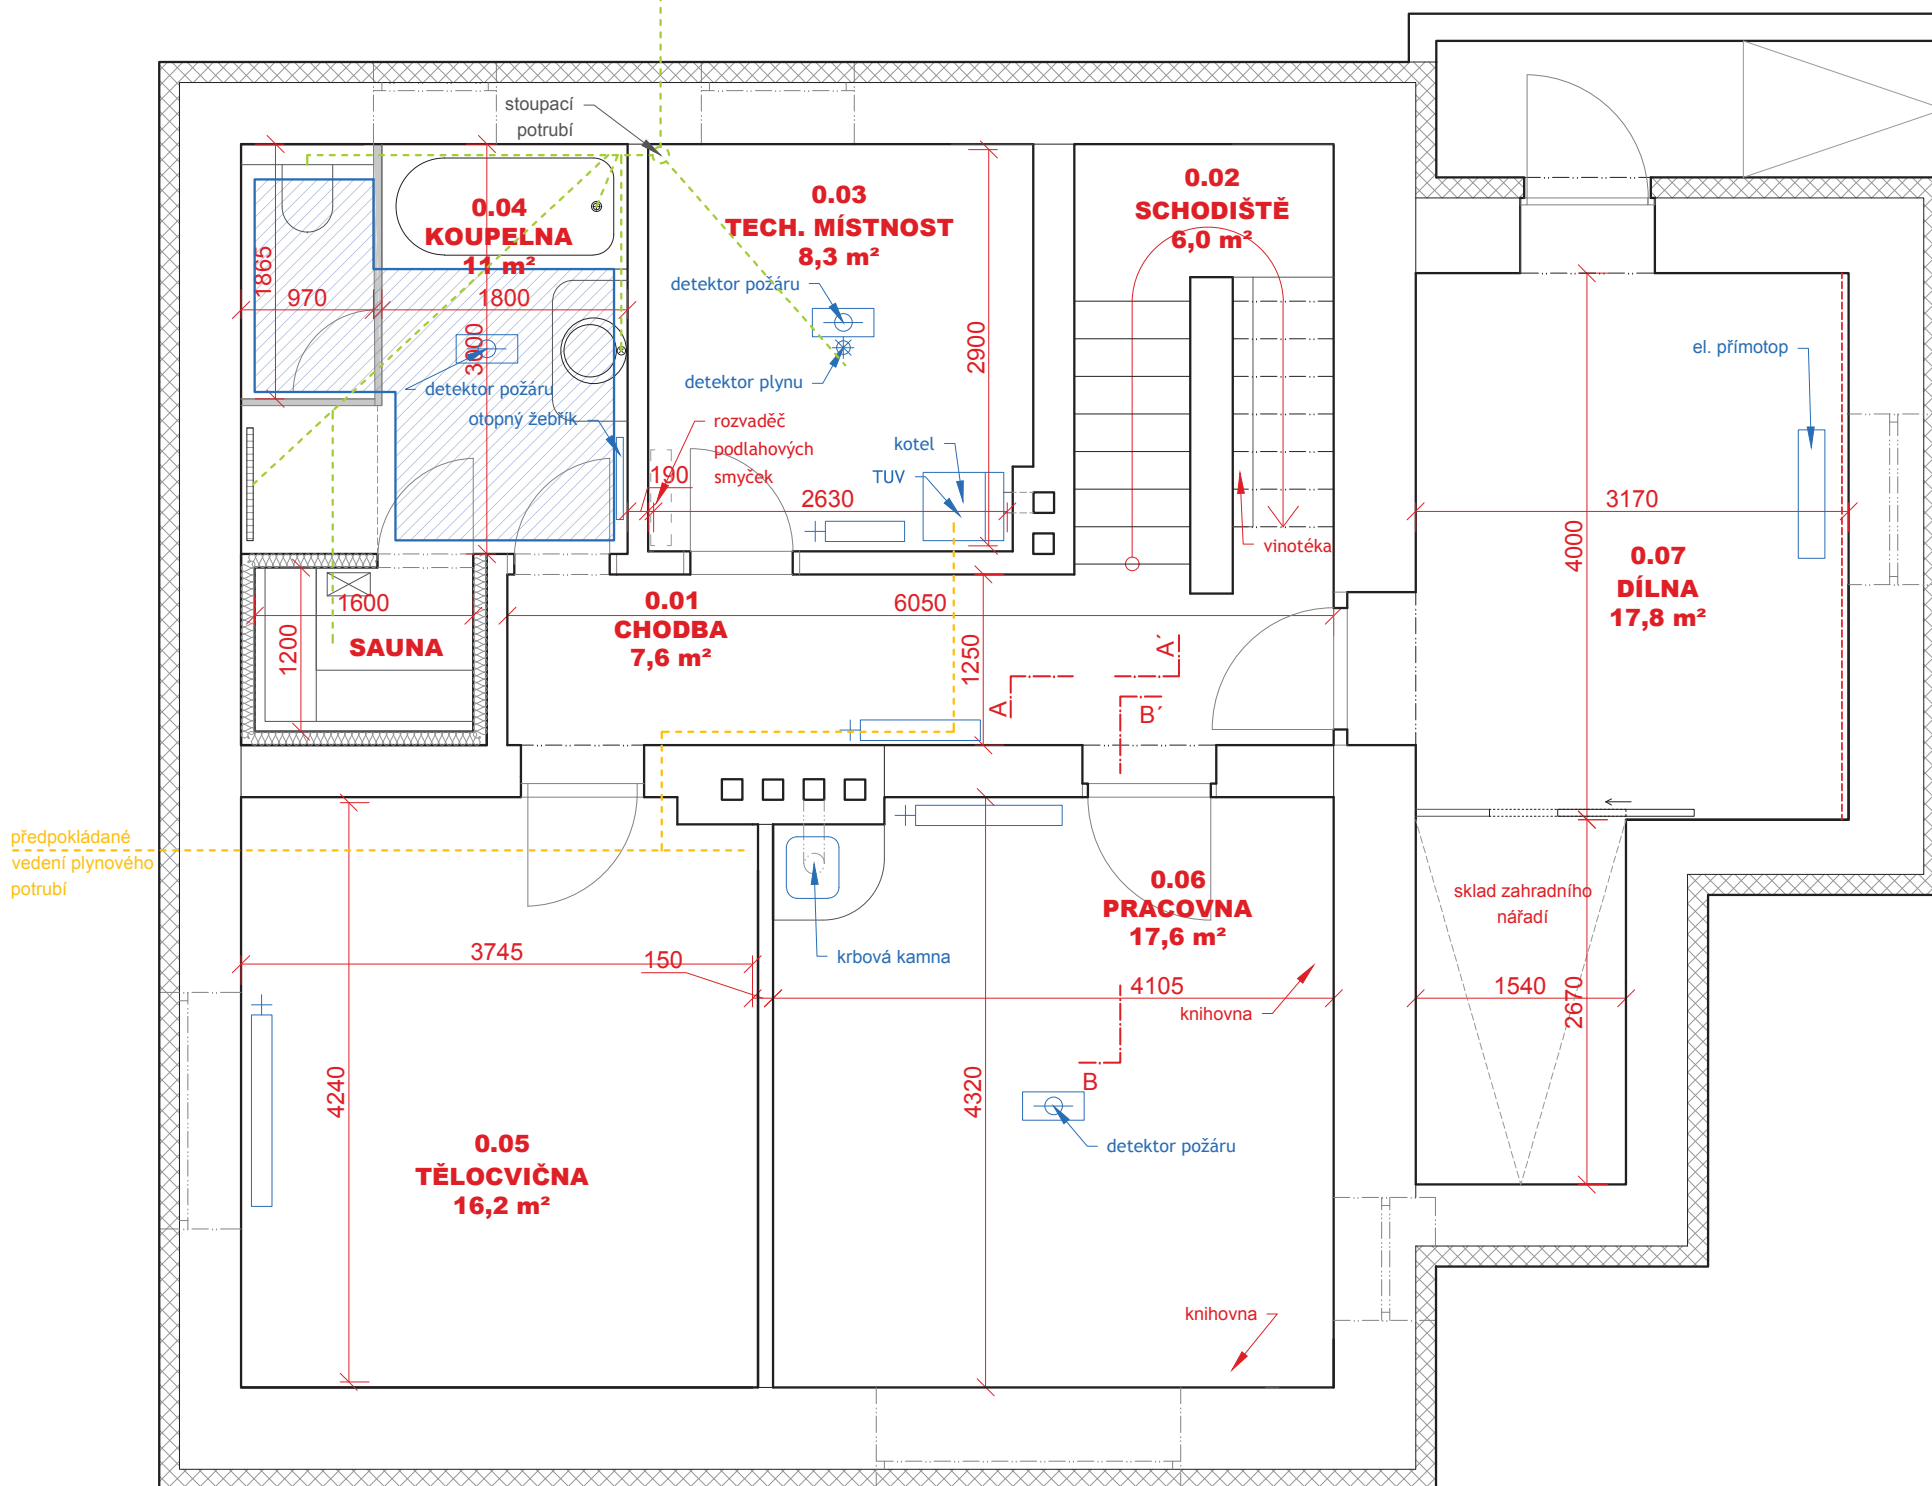


předpokládané vedení plynového potrubí

LEGENDA

- STÁVAJÍCÍ KONSTRUKCE
- FASÁDNÍ ZATEPLENÍ
- PLOCHA TEPELVODNÍHO PODLAHOVÉHO TOPENÍ
- SCHÉMA VEDENÍ ODPADNÍHO POTRUBÍ
- PŘEDPOKLÁDANÉ VEDENÍ PLYNOVÉHO POTRUBÍ
- FASÁDNÍ VENTILÁTOR
- DETEKTOR PLYNU
- DETEKTOR POŽÁRU


- * PŘESNÁ SPECIFIKACE A TLOUŠTKA FASÁDNÍHO ZATEPLENÍ BUDE URČENA VÝPOČTEM
- * VŠECHNA OTOPNÁ TĚLESA BUDOU OPATŘENA TERMOREGULÁTOREM S TEPLoměREM
- * VODOROVNÉ ODPADNÍ OTRUBÍ JE VEDENO V PODLAZE
- * PŘESNÁ POLOHA VEDENÍ PLYNOVÉHO POTRUBÍ V SOUČASNÉ DOBĚ NENÍ ZNÁMA, JE NUTNO UPŘESNIT
- * ZÁVĚSNÝ KONDENZAČNÍ PLYNOVÝ KOTEL
+ STACIONÁRNÍ ZÁSOBNÍK TEPLÉ VODY 100L

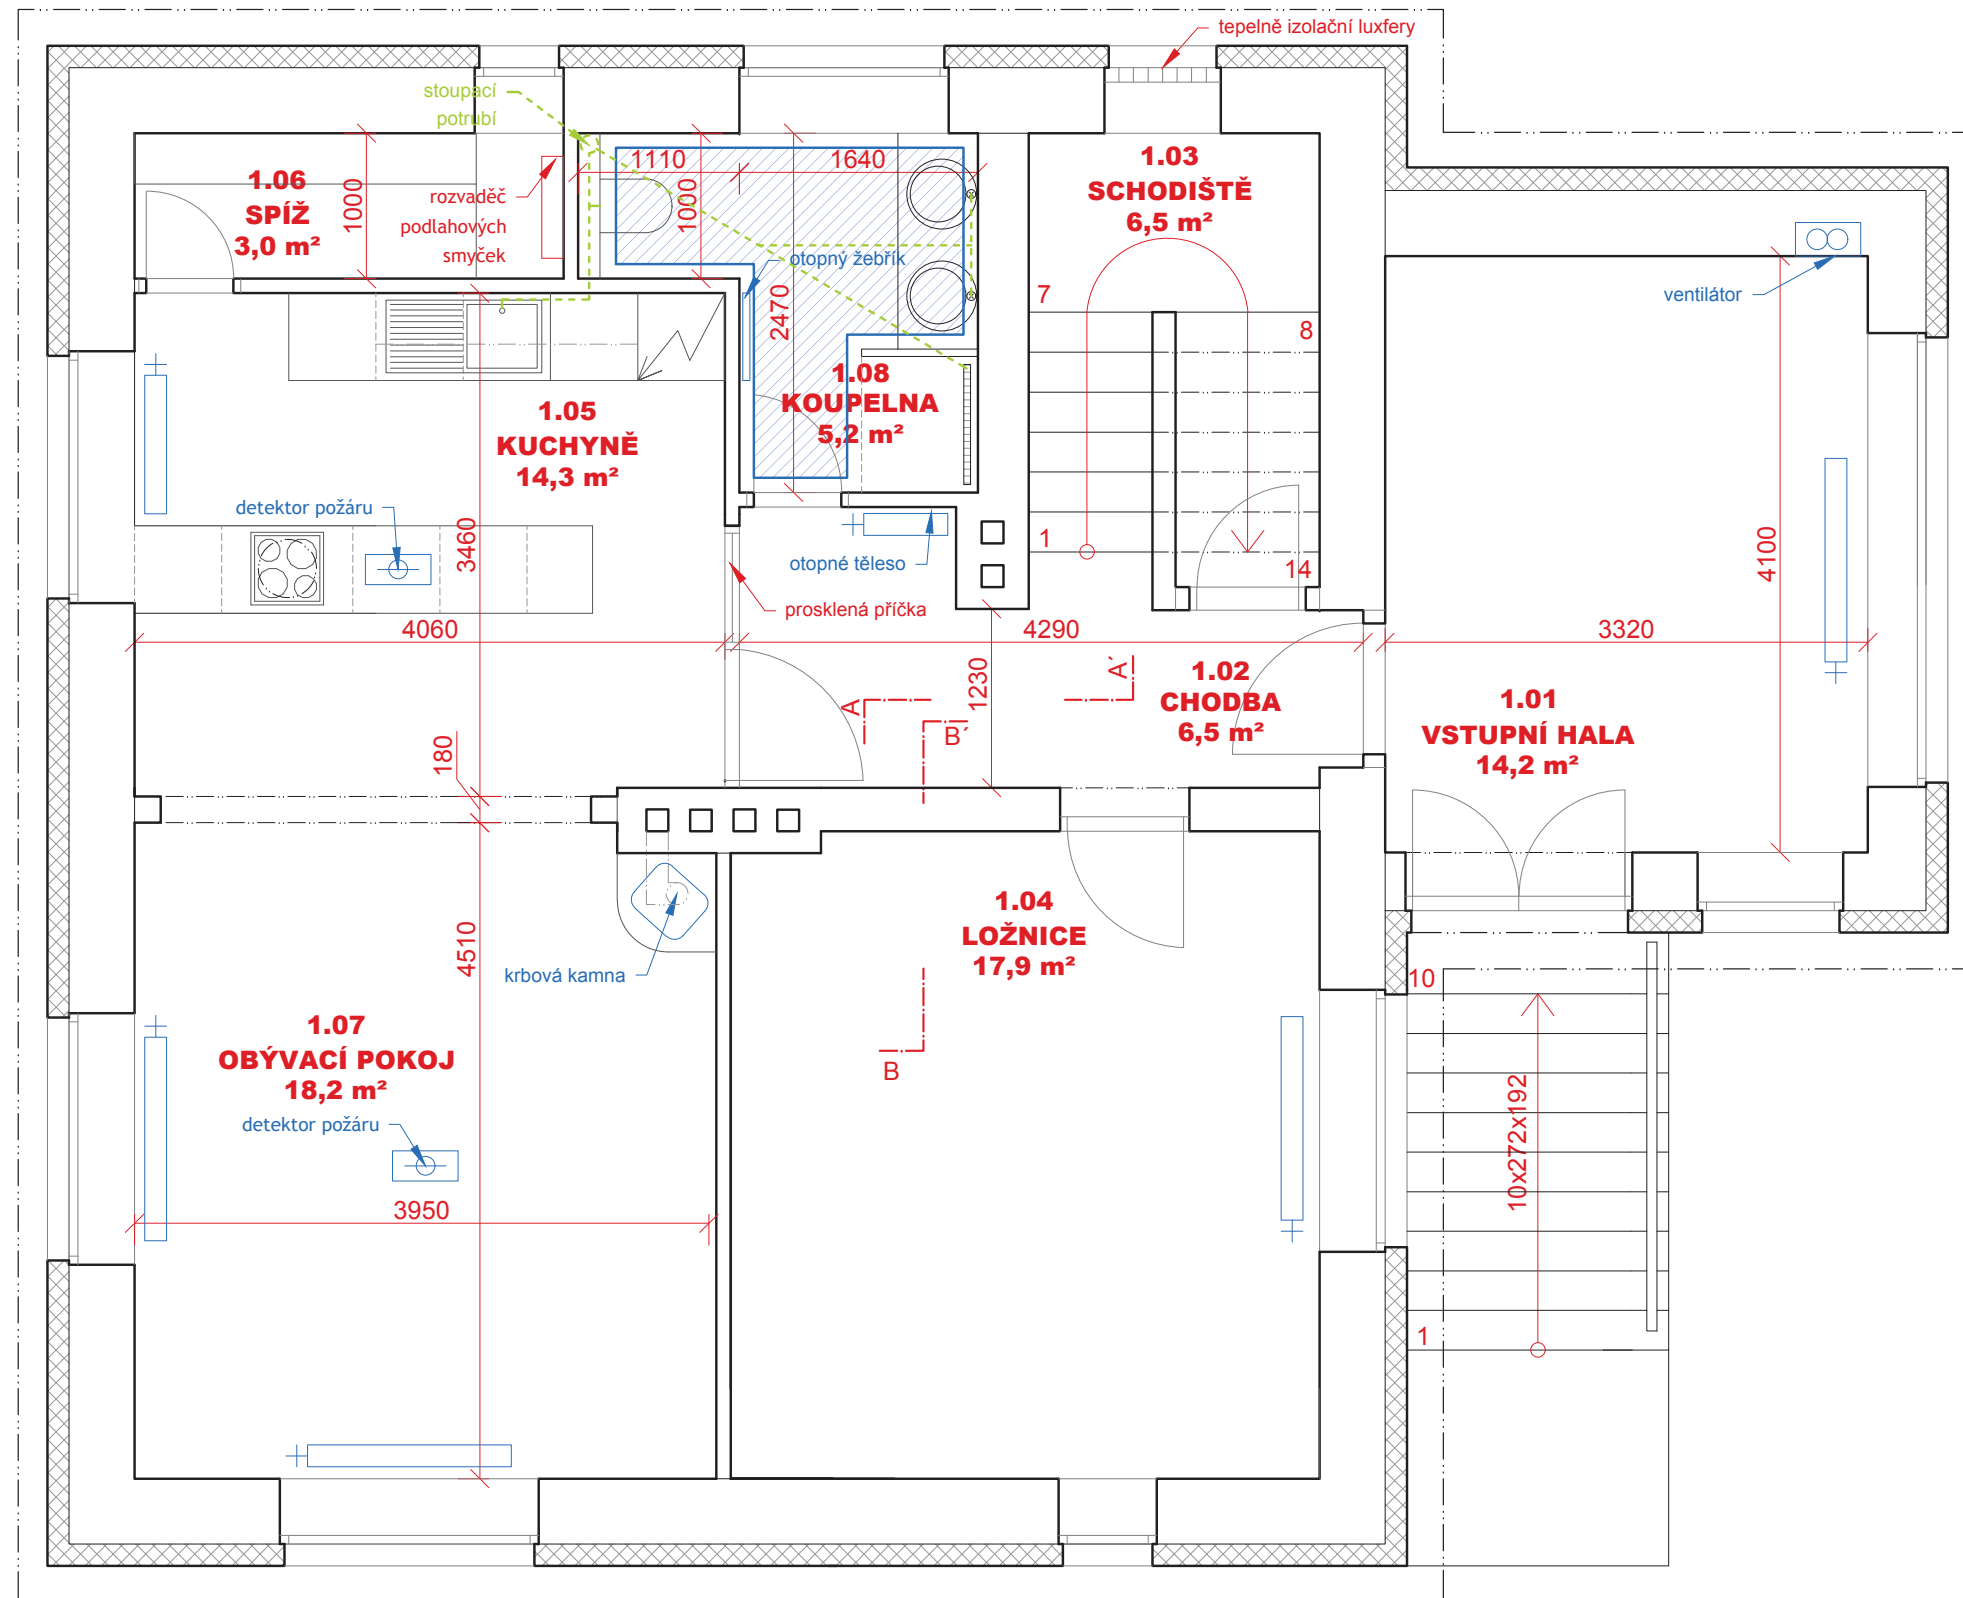

LEGENDA

- STÁVAJÍCÍ KONSTRUKCE
- FASÁDNÍ ZATEPLENÍ
- PLOCHA TEPELVODNÍHO PODLAHOVÉHO TOPENÍ
- SCHÉMA VEDENÍ ODPADNÍHO POTRUBÍ
- FASÁDNÍ VENTILÁTOR
- DETEKTOR PLYNU
- DETEKTOR POŽÁRU


- * PŘESNÁ SPECIFIKACE A TLOUŠTKA FASÁDNÍHO ZATEPLENÍ BUDE URČENA VÝPOČTEM
- * VŠECHNA OTOPNÁ TĚLESA BUDOU OPATŘENA TERMOREGULÁTOREM S TEPLOMĚREM
- * VODOROVNÉ ODPADNÍ OTRUBÍ JE VEDENO V PODLAZE
- * VEDENÍ PLYNOVÉHO POTRUBÍ V SOUČASNÉ DOBĚ NENÍ ZNÁMO, JE NUTNO UPŘESNIT

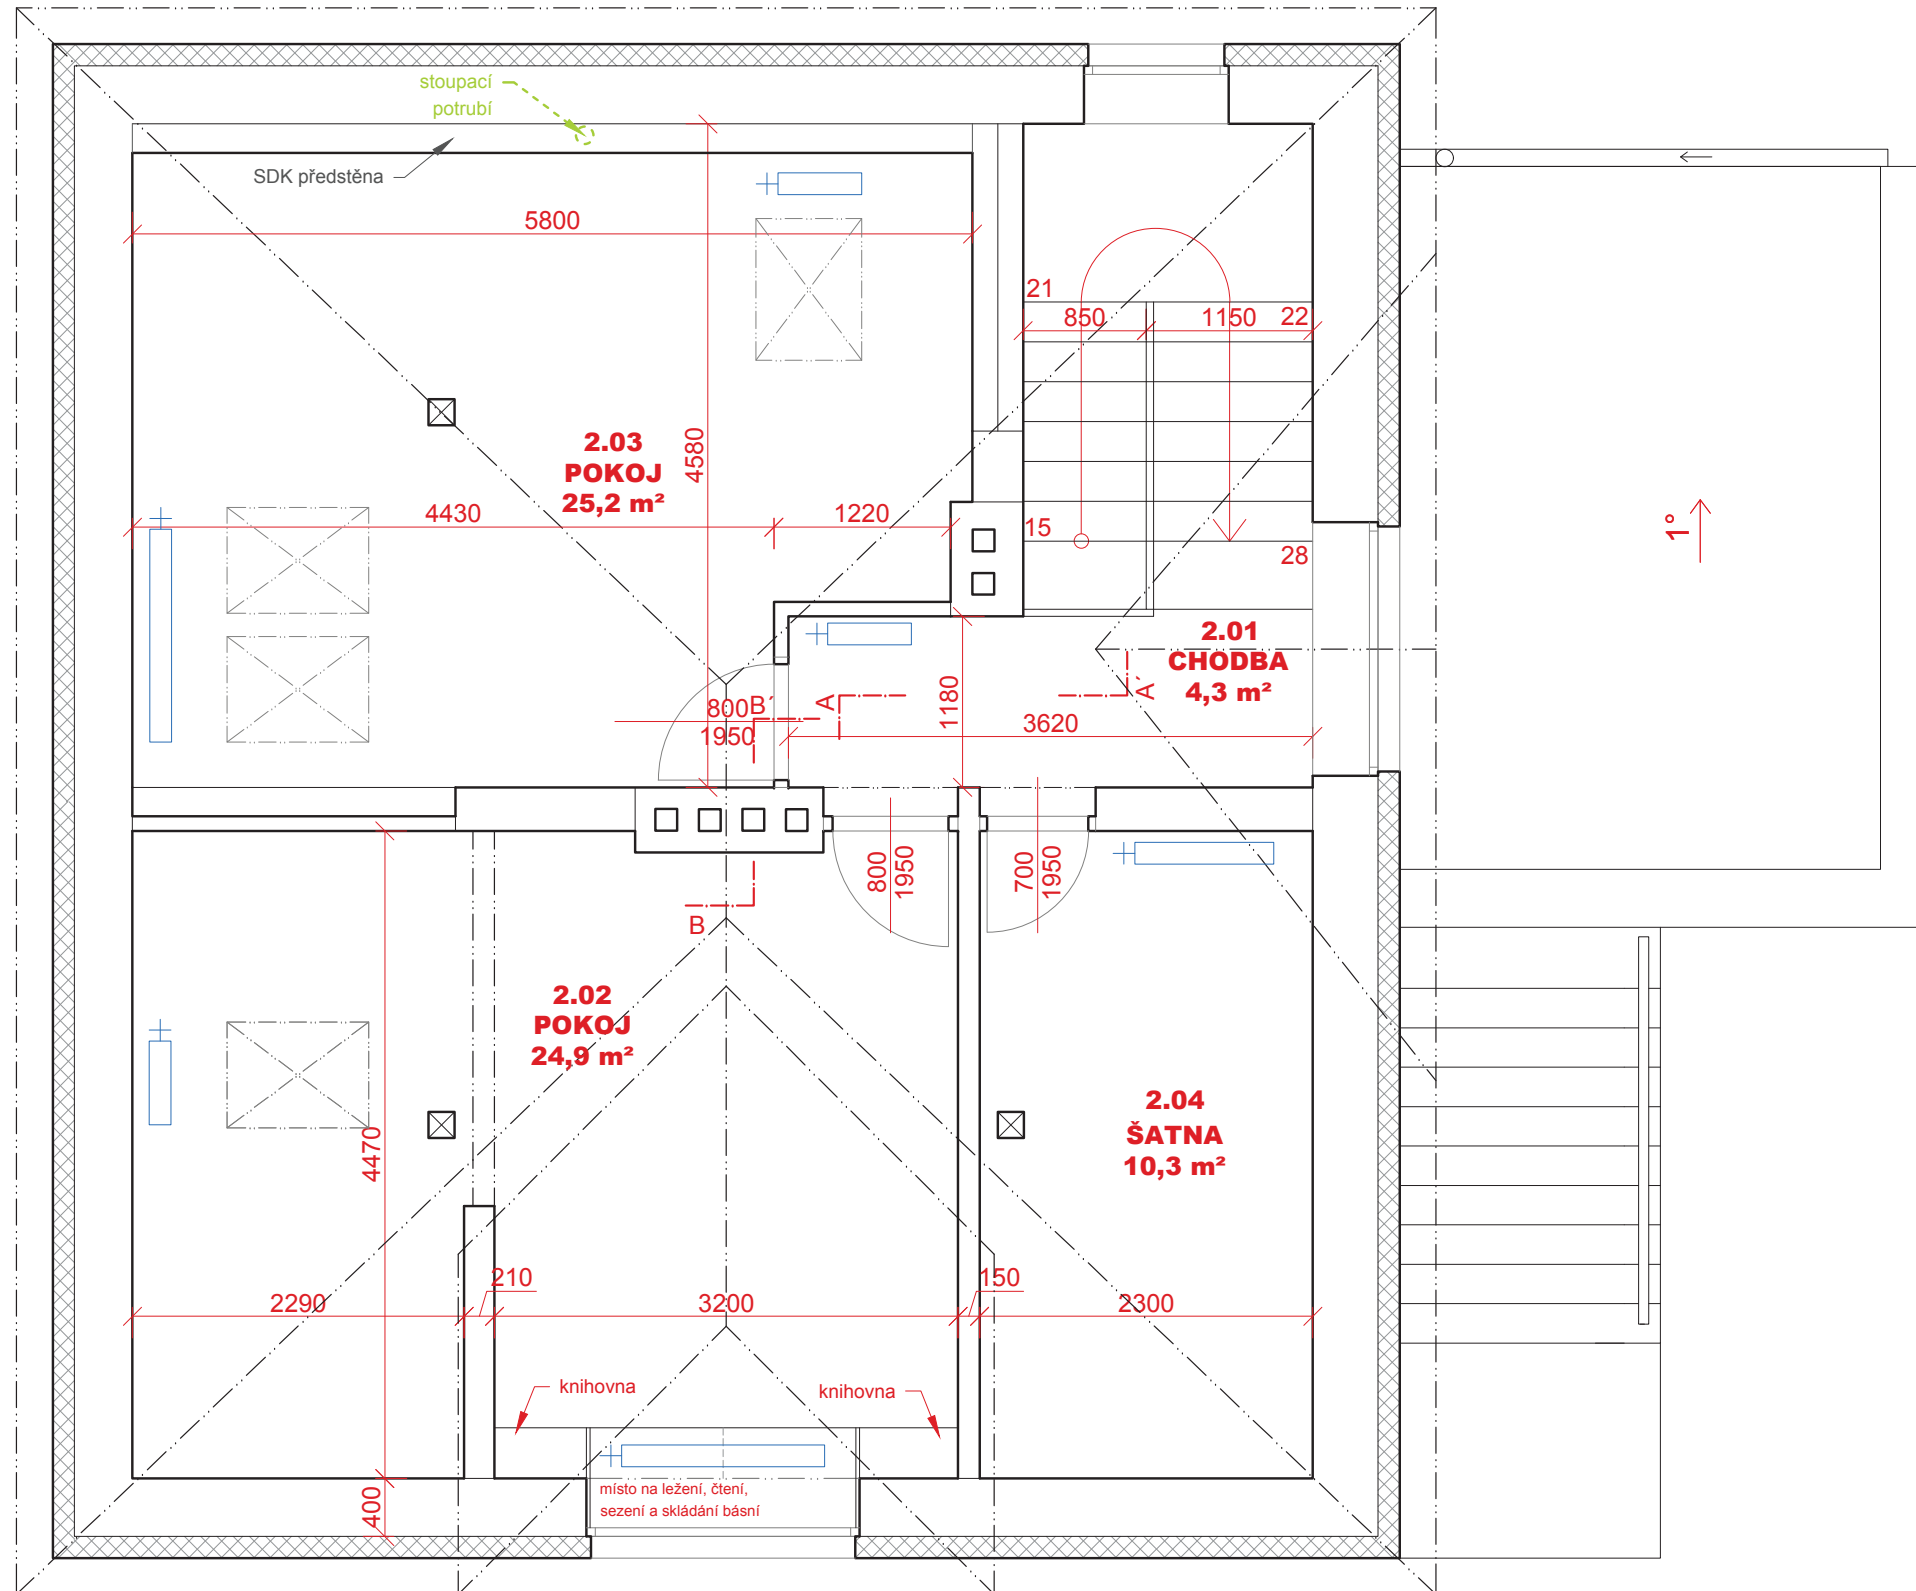







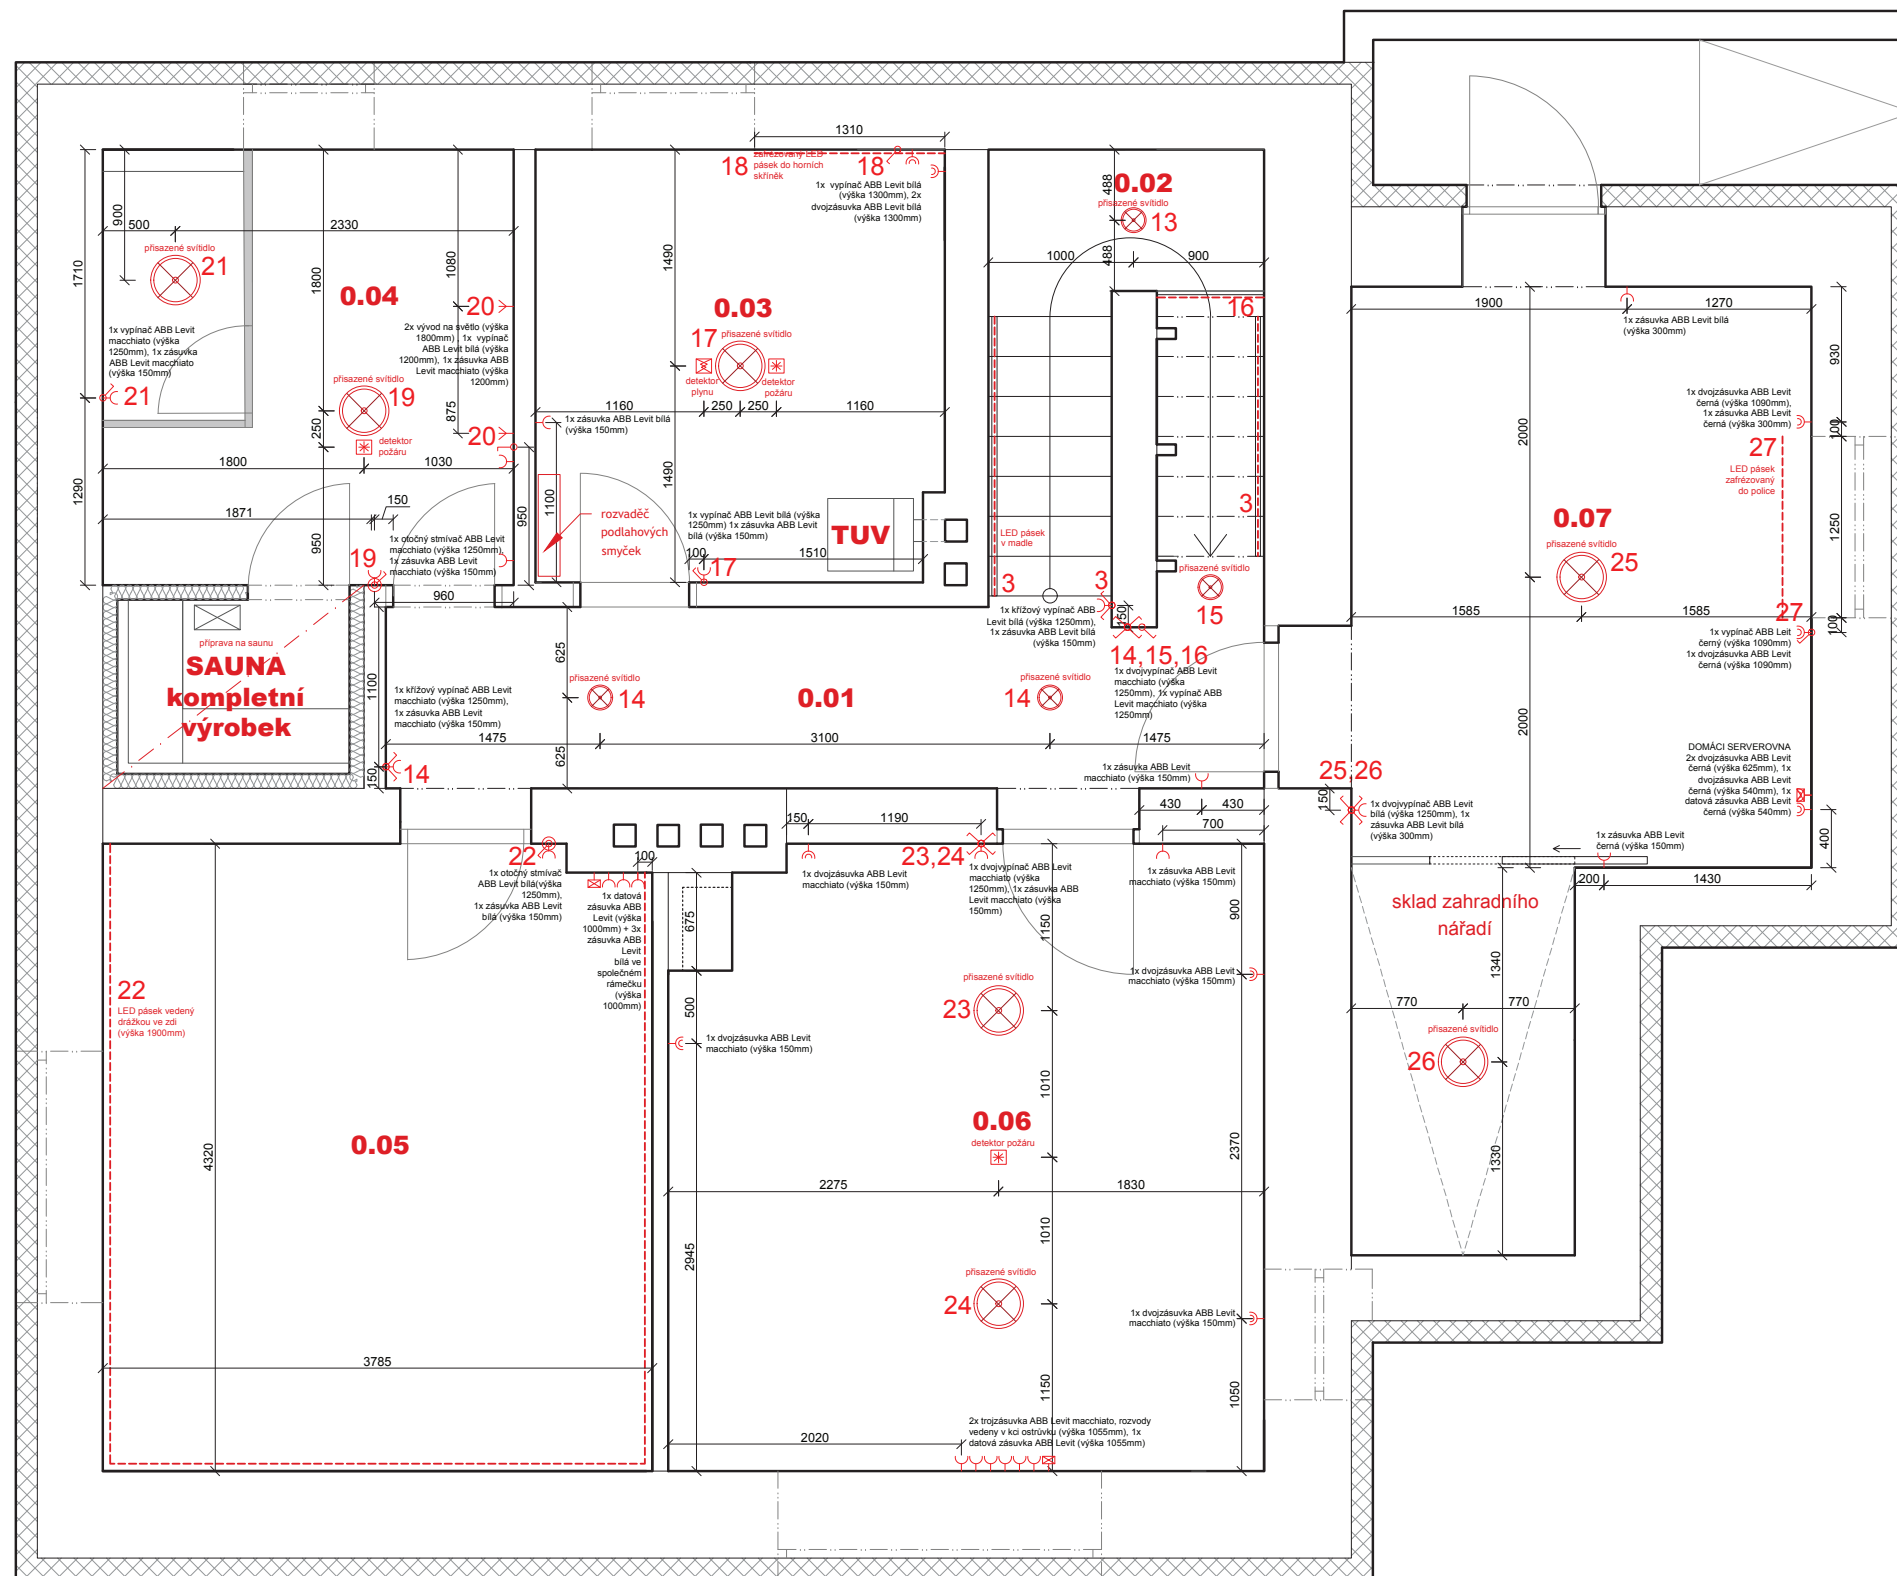


 




LEGENDA

- STÁVAJÍCÍ KONSTRUKCE
- FASÁDNÍ ZATEPLENÍ
- PLOCHA TEPELOVODNÍHO PODLAHOVÉHO TOPENÍ
- FASÁDNÍ VENTILÁTOR
- DETEKTOR PLYNU
- DETEKTOR POŽÁRU


- * PŘESNÁ SPECIFIKACE A TLOUŠŤKA FASÁDNÍHO ZATEPLENÍ BUDE URČENA VÝPOČTEM
- * VŠECHNA OTOPNÁ TĚLESA BUDOU OPATŘENA TERMOREGULÁTOREM S TEPLOMĚREM










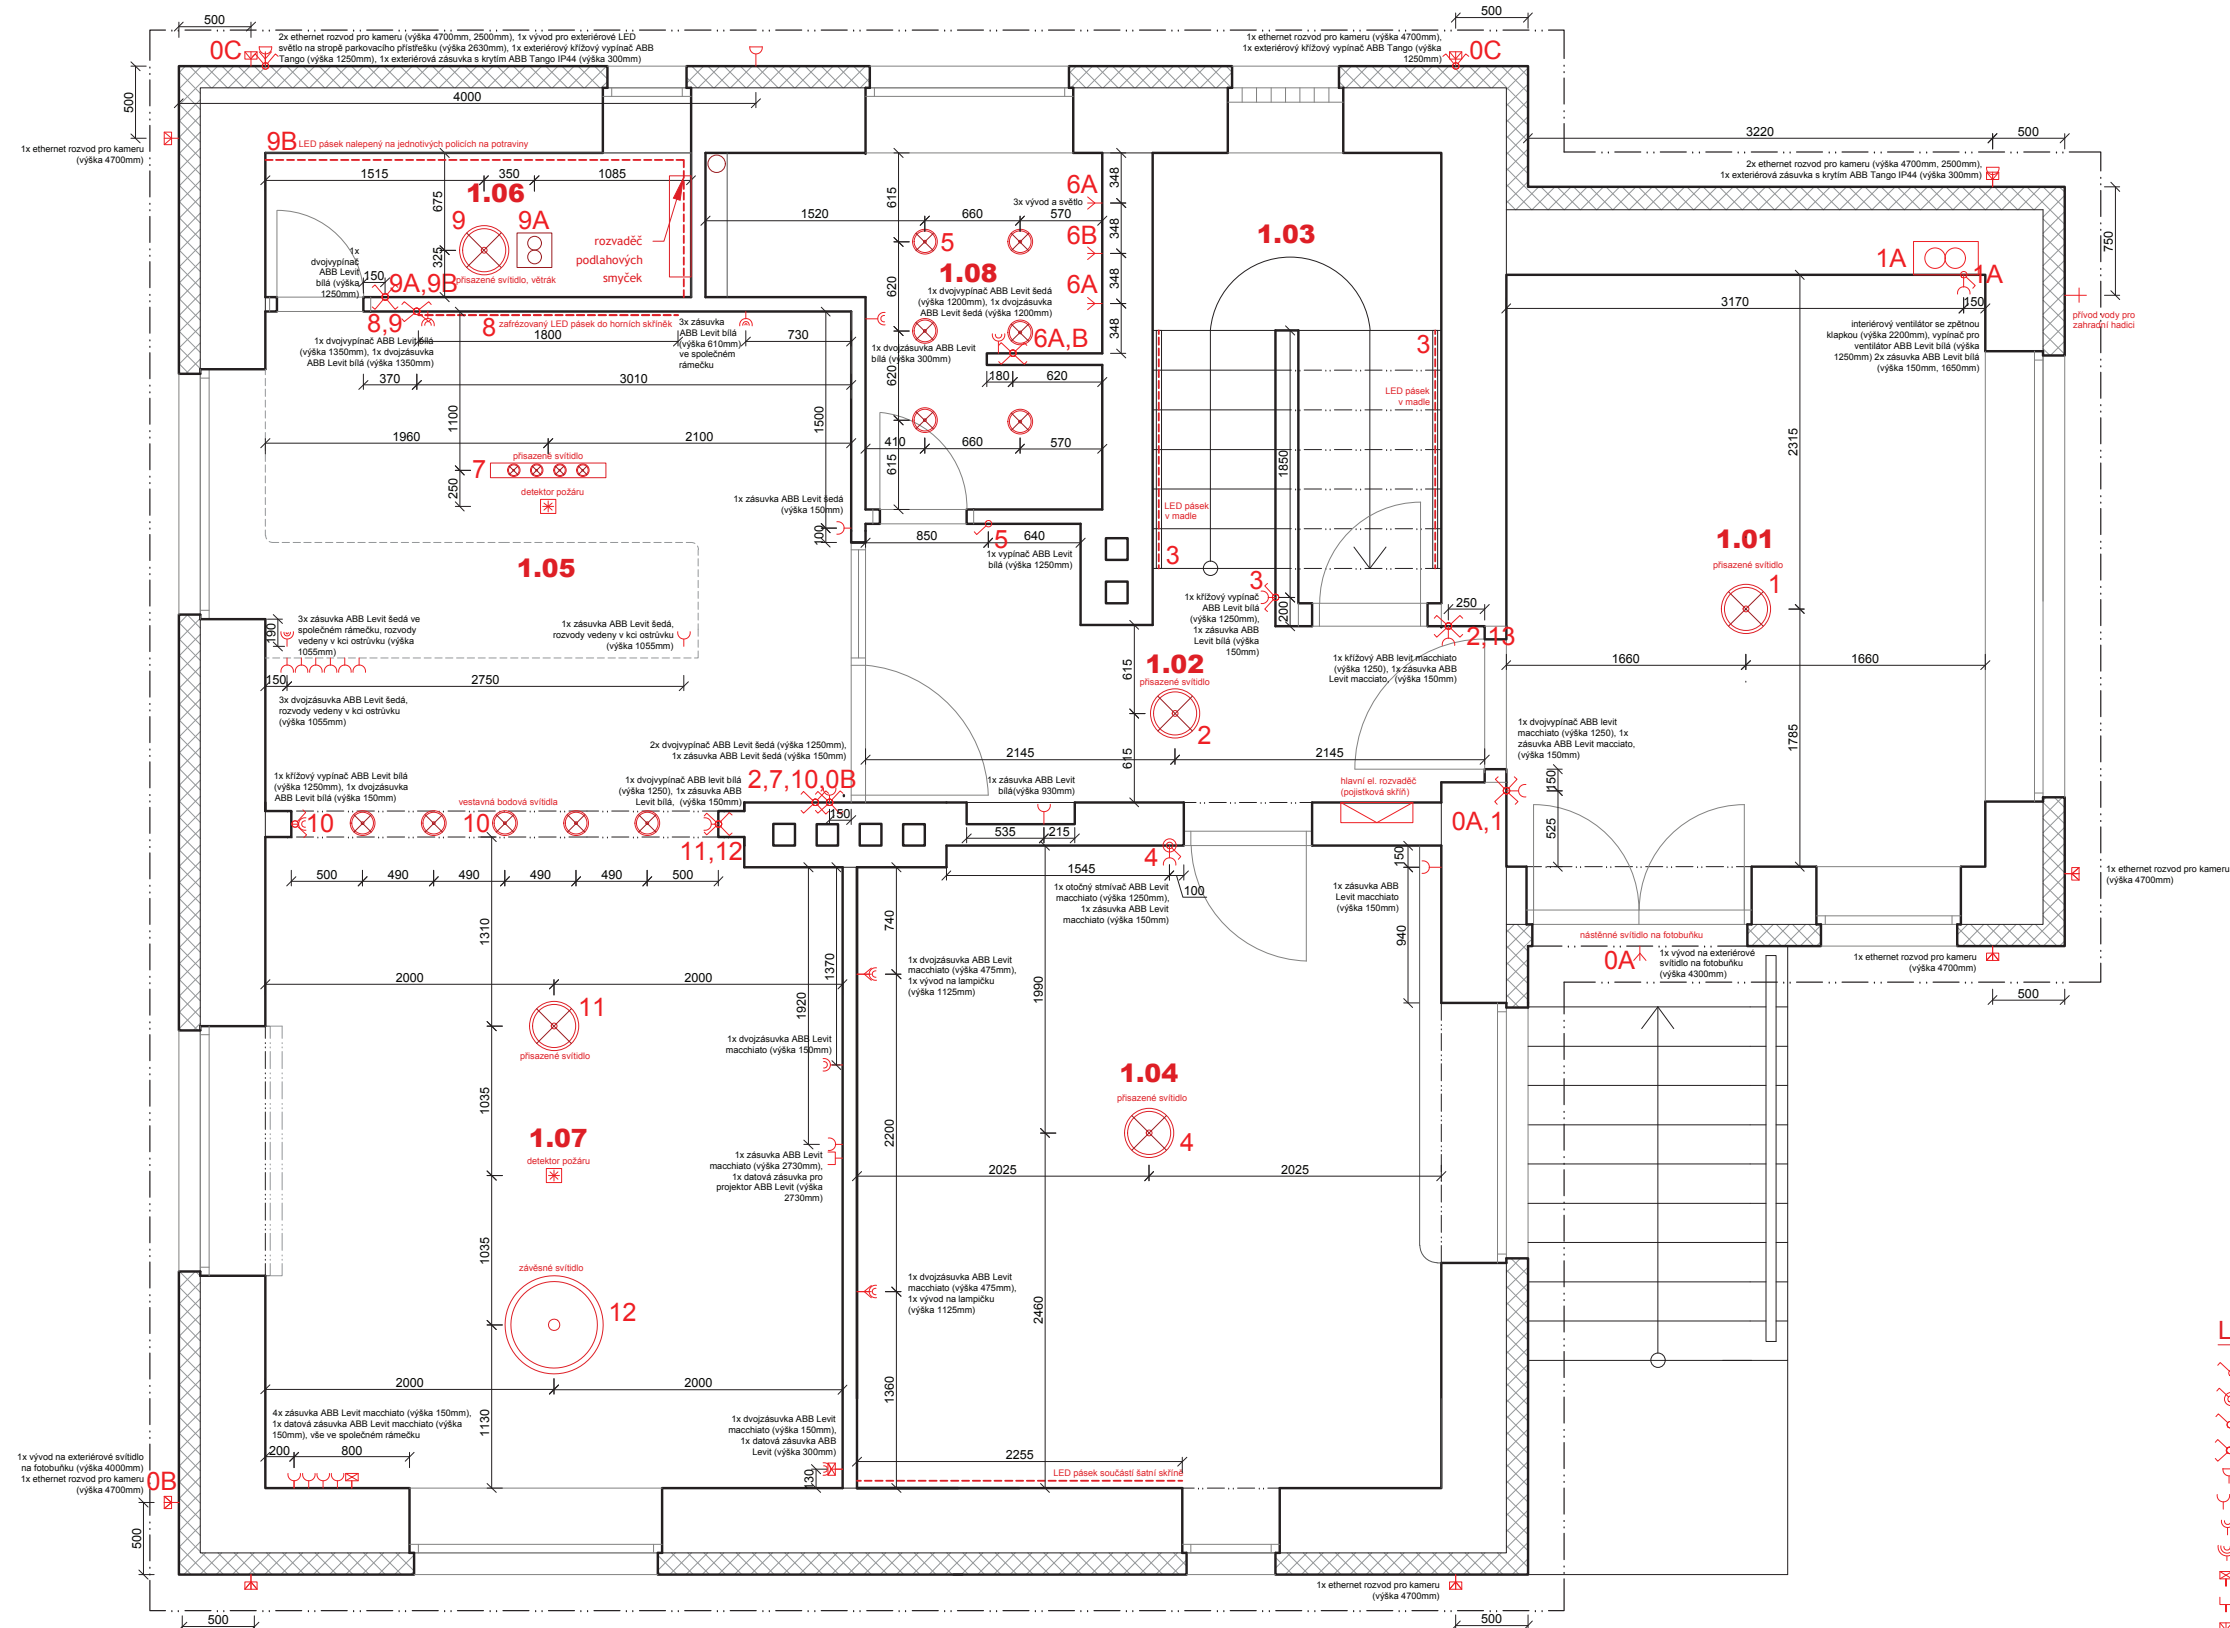



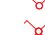


LEGENDA ZNAČEK

-  jednoduchý vypínač
-  otočný stímač
-  křížový vypínač
-  dvojjvypínač
-  jednoduchá zásuvka
-  zásuvky vedle sebe ve společném rámečku
-  dvojjzásuvka
-  trojjzásuvka
-  datová zásuvka
-  TV zásuvka
-  ethernet rozvod pro kameru
-  vývod na světlo
-  detektor požáru
-  detektor plynu

* server v dílně 0.07 bude sloužit jako rozvaděč internetu po domě, zároveň na něj budou napojeny ethernetovými rozvody exteriéře bezpečnostní kamery




LEGENDA ZNAČEK







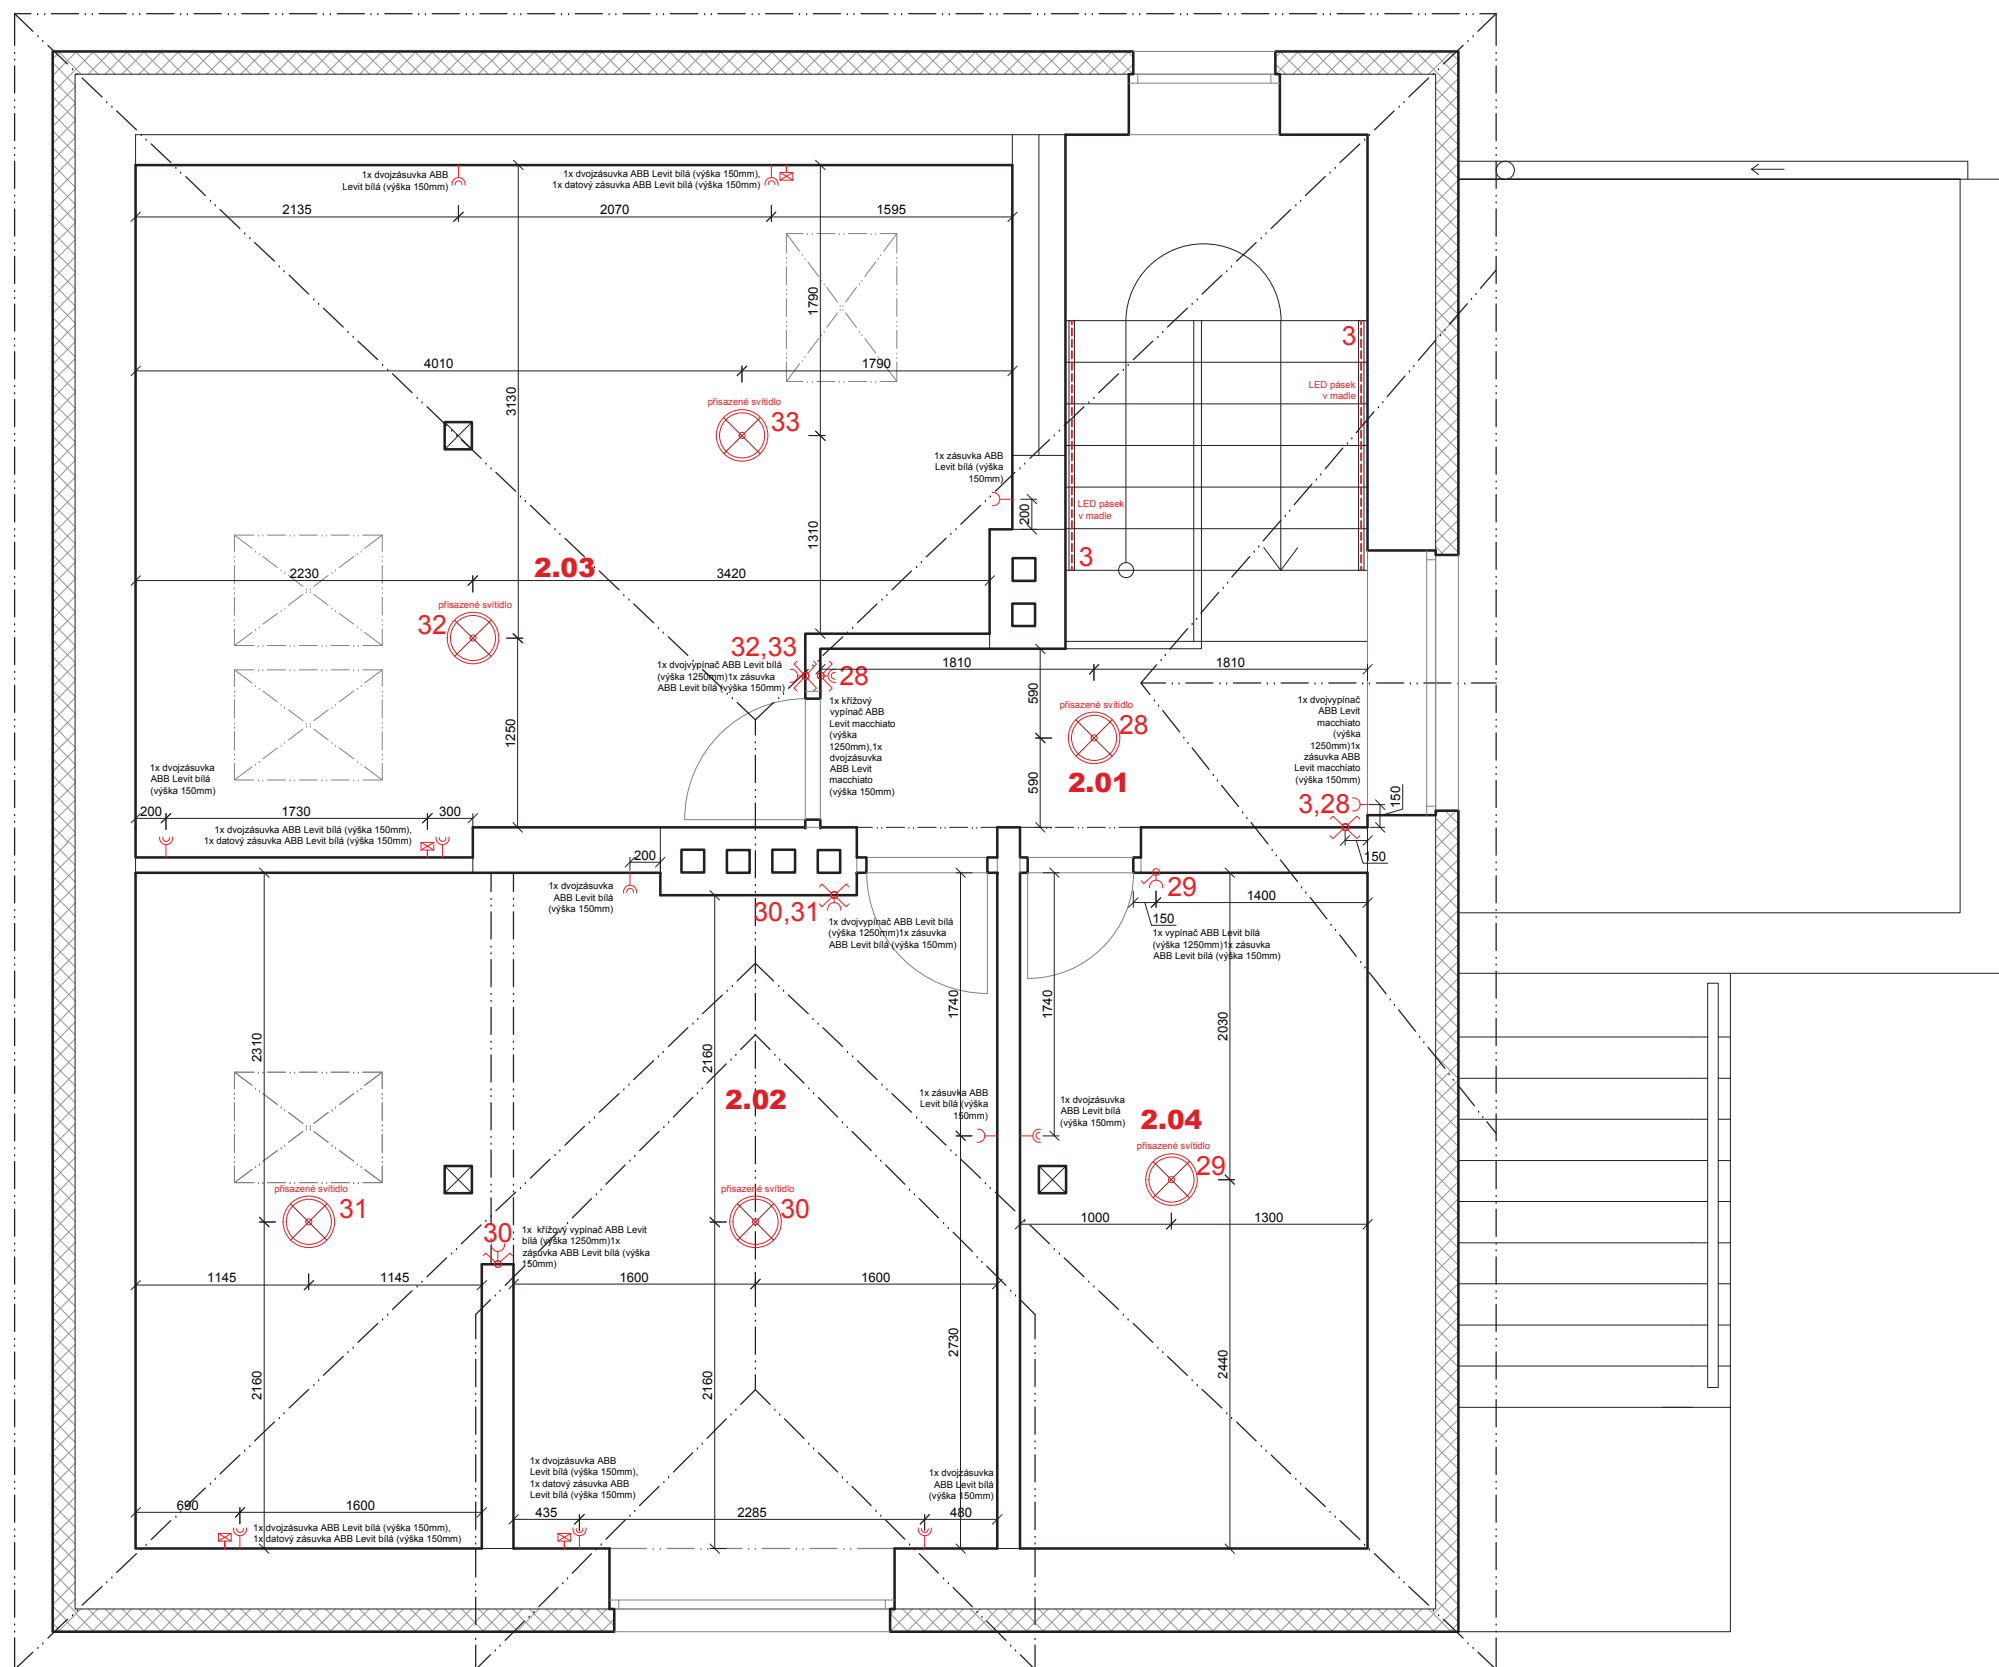







-  jednoduchý vypínač
-  otočný stmívač
-  dvojvypínač
-  jednoduchá zásuvka
-  zásuvky vedle sebe ve společném rámečku
-  dvojjásuvka
-  trojjásuvka
-  datová zásuvka
-  TV zásuvka
-  ethernet rozvod pro kameru
-  vývod na světlo
-  detektor požáru
-  detektor plynu
-  exteriérová zásuvka s krytím

* ethernet rozvody kamer připojeny na server v dílně 0.07

* v místnosti 1.06 budou police pro ukládání potravin opatřeny podsvětlením LED pásky



LEGENDA ZNAČEK


-  jednoduchý vypínač
-  otočný stmívač
-  křížový vypínač
-  dvojjvypínač
-  jednoduchá zásuvka
-  zásuvky vedle sebe ve společném rámečku
-  dvojjzásuvka
-  trojjzásuvka
-  datová zásuvka
-  TV zásuvka
-  ethernet rozvod pro kameru
-  vývod na světlo
-  detektor požáru
-  detektor plynu





LEGENDA MATERIÁLŮ


- (A) SILIKÁTOVÁ FASÁDNÍ OMÍTKA - SVĚTLE ŽLUTÁ
- (B) PLECHOVÁ STŘEŠNÍ KRYTINA - TMAVĚ ŠEDÁ
- (C) SILIKÁTOVÁ FASÁDNÍ OMÍTKA - HOŘČICOVÁ ŽLUTÁ
- (D) PLASTOVÉ OKENNÍ VÝPLNĚ - ANTRACIT
- (E) KOMÍNOVÉ ZDIVO
- (F) TEPELNĚ IZOLAČNÍ LUXFERY - ČIRÉ
- (G) EPOXIDOVÁ STĚRKA - TMAVĚ HNĚDÁ
- (H) DŘEVĚNÉ ZÁBRADLÍ - TMAVĚ HNĚDÁ
- (K) STŘEŠNÍ OKAPY A SVODY - ANTRACITOVÁ
- (L) OKENNÍ ZÁBRADLÍ - OCEL. RÁM VYPLETENÝ LANKEM
- (M) VSTUPNÍ DVEŘE - TMAVĚ HNĚDÁ

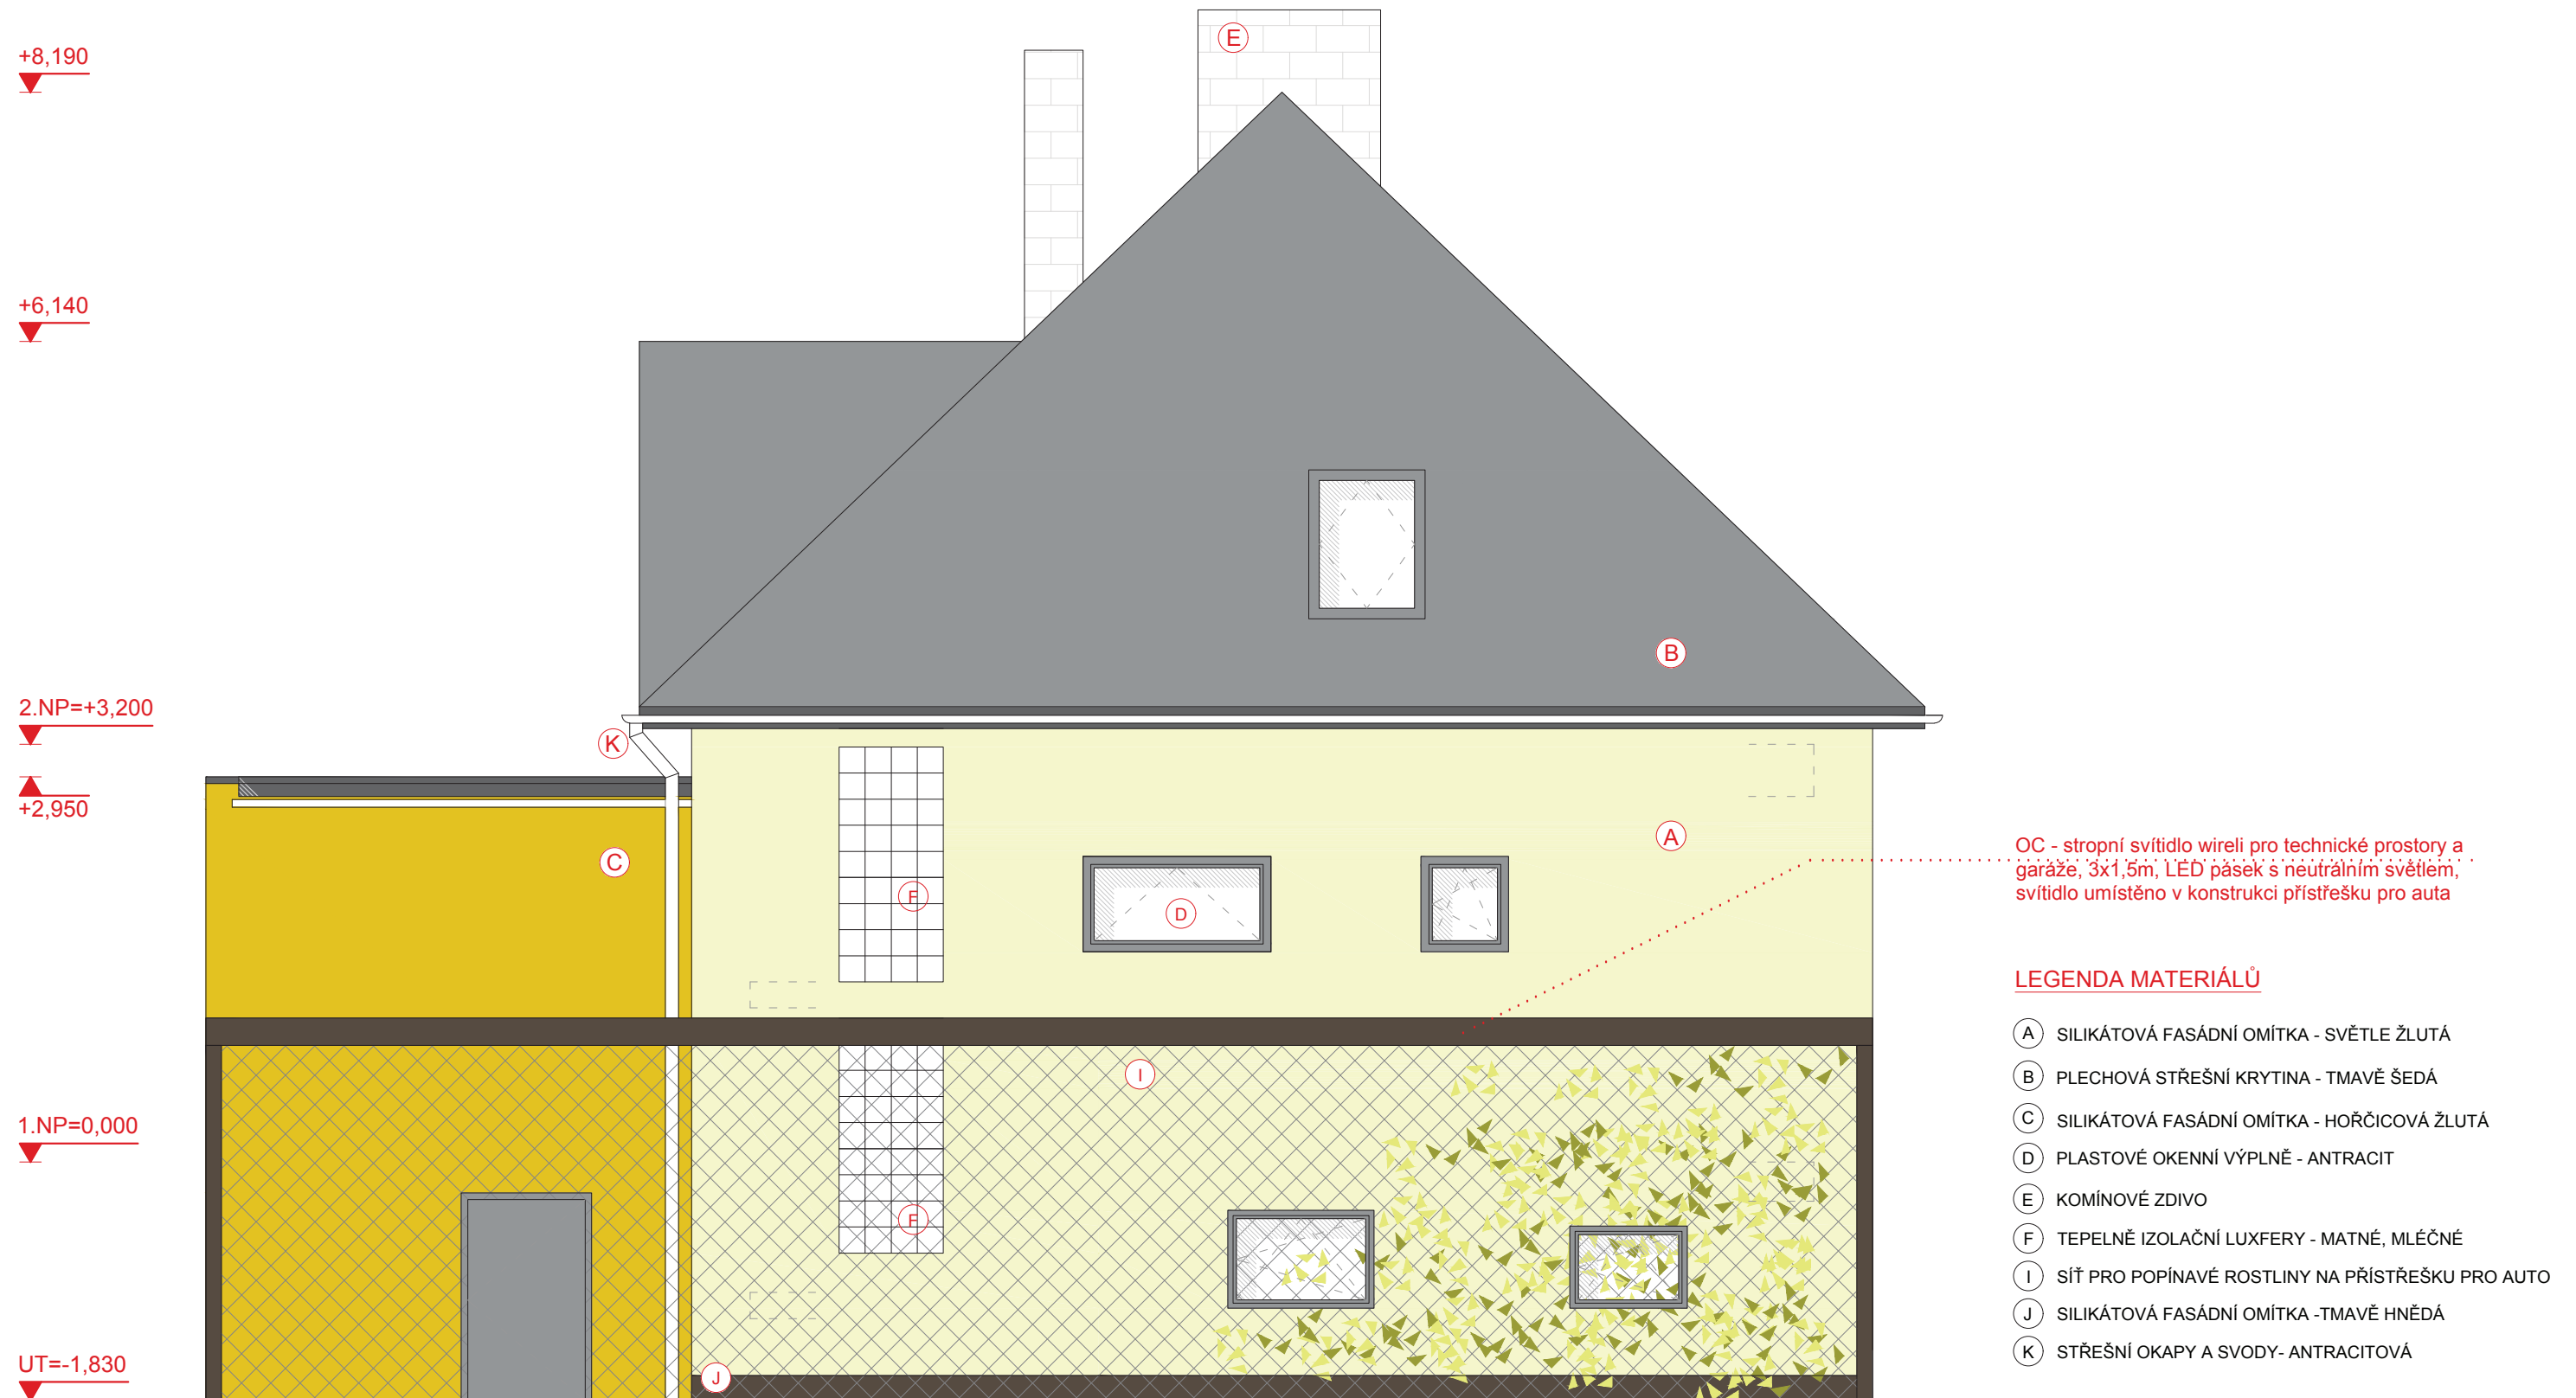



LEGENDA MATERIÁLŮ

- (A) SILIKÁTOVÁ FASÁDNÍ OMÍTKA - SVĚTLE ŽLUTÁ
- (B) PLECHOVÁ STŘEŠNÍ KRYTINA - TMAVĚ ŠEDÁ
- (C) SILIKÁTOVÁ FASÁDNÍ OMÍTKA - HOŘČICOVÁ ŽLUTÁ
- (D) PLASTOVÉ OKENNÍ VÝPLNĚ - ANTRACIT
- (E) KOMÍNOVÉ ZDIVO
- (G) EPOXIDOVÁ STĚRKA - TMAVĚ HNĚDÁ
- (H) DŘEVĚNÉ ZÁBRADLÍ - TMAVĚ HNĚDÁ
- (K) STŘEŠNÍ OKAPY A SVODY - ANTRACITOVÁ
- (L) OKENNÍ ZÁBRADLÍ - OCEL. RÁM VYPLETENÝ LANKEM

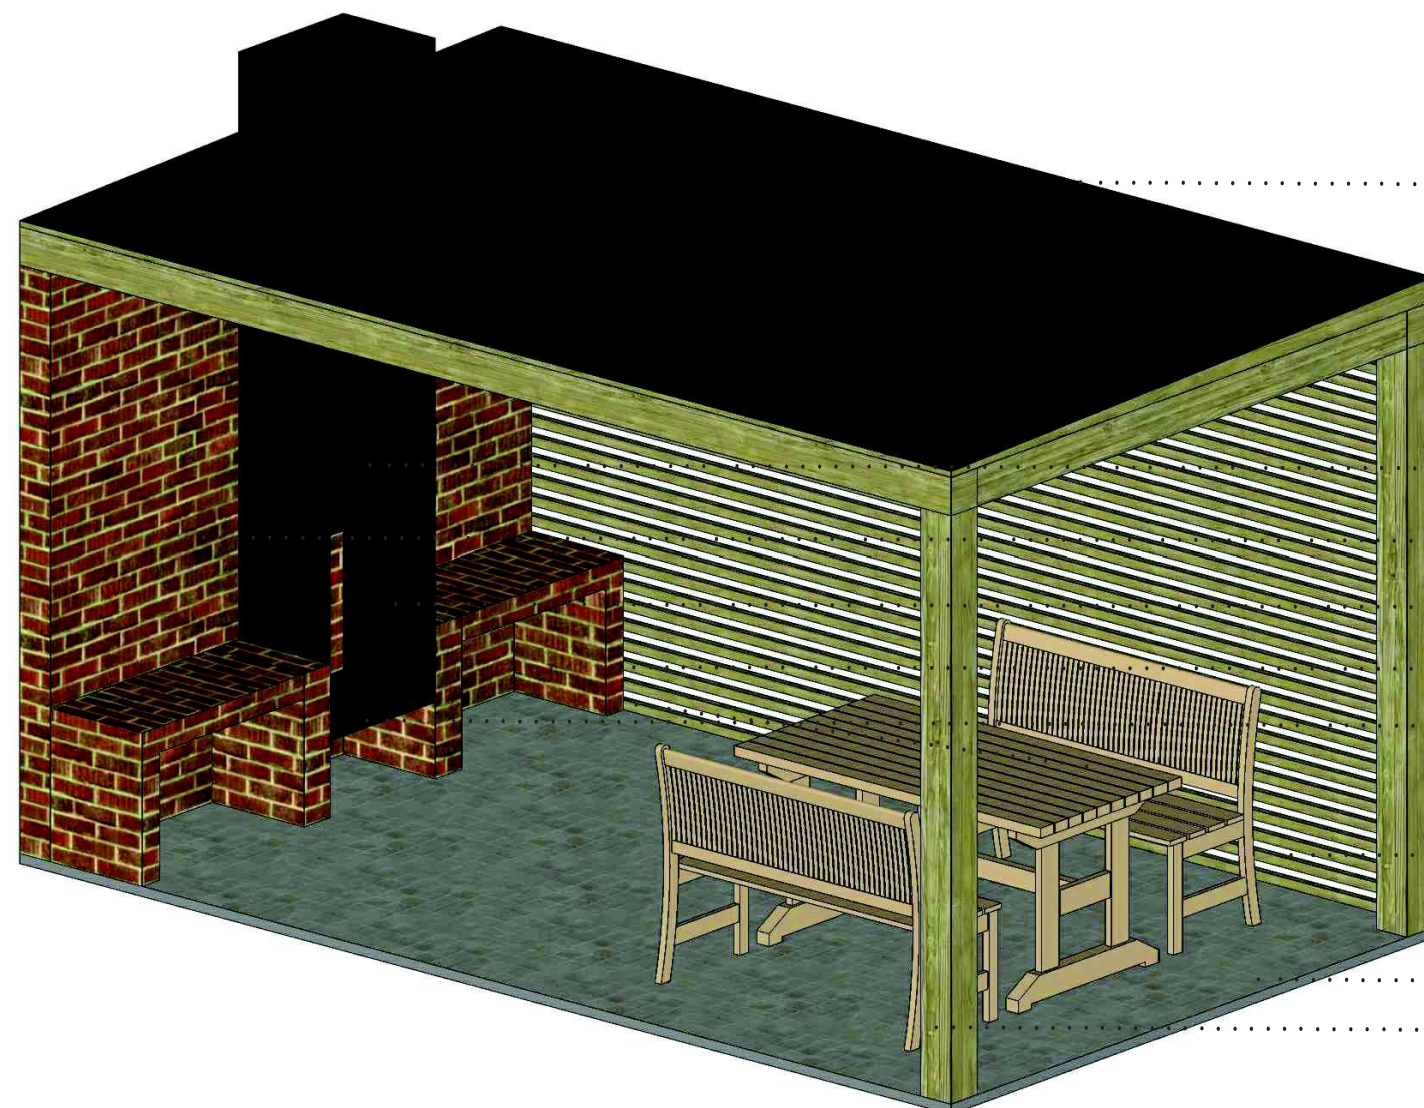

plechová střešní krytina ve spádu
(totožná s krytinou RD)

plechové komínové těleso

zděná zeď, pohledové zdivo/keramické lícové pásky


plechové stěny s otvory pro polohování grilovacího roštu


nika na dříví

ocelový rošt

dřevěné lavice a stůl (stávající)

podlaha, betonová dlažba
drážka pro el. rozvod, vypínač osvětlení

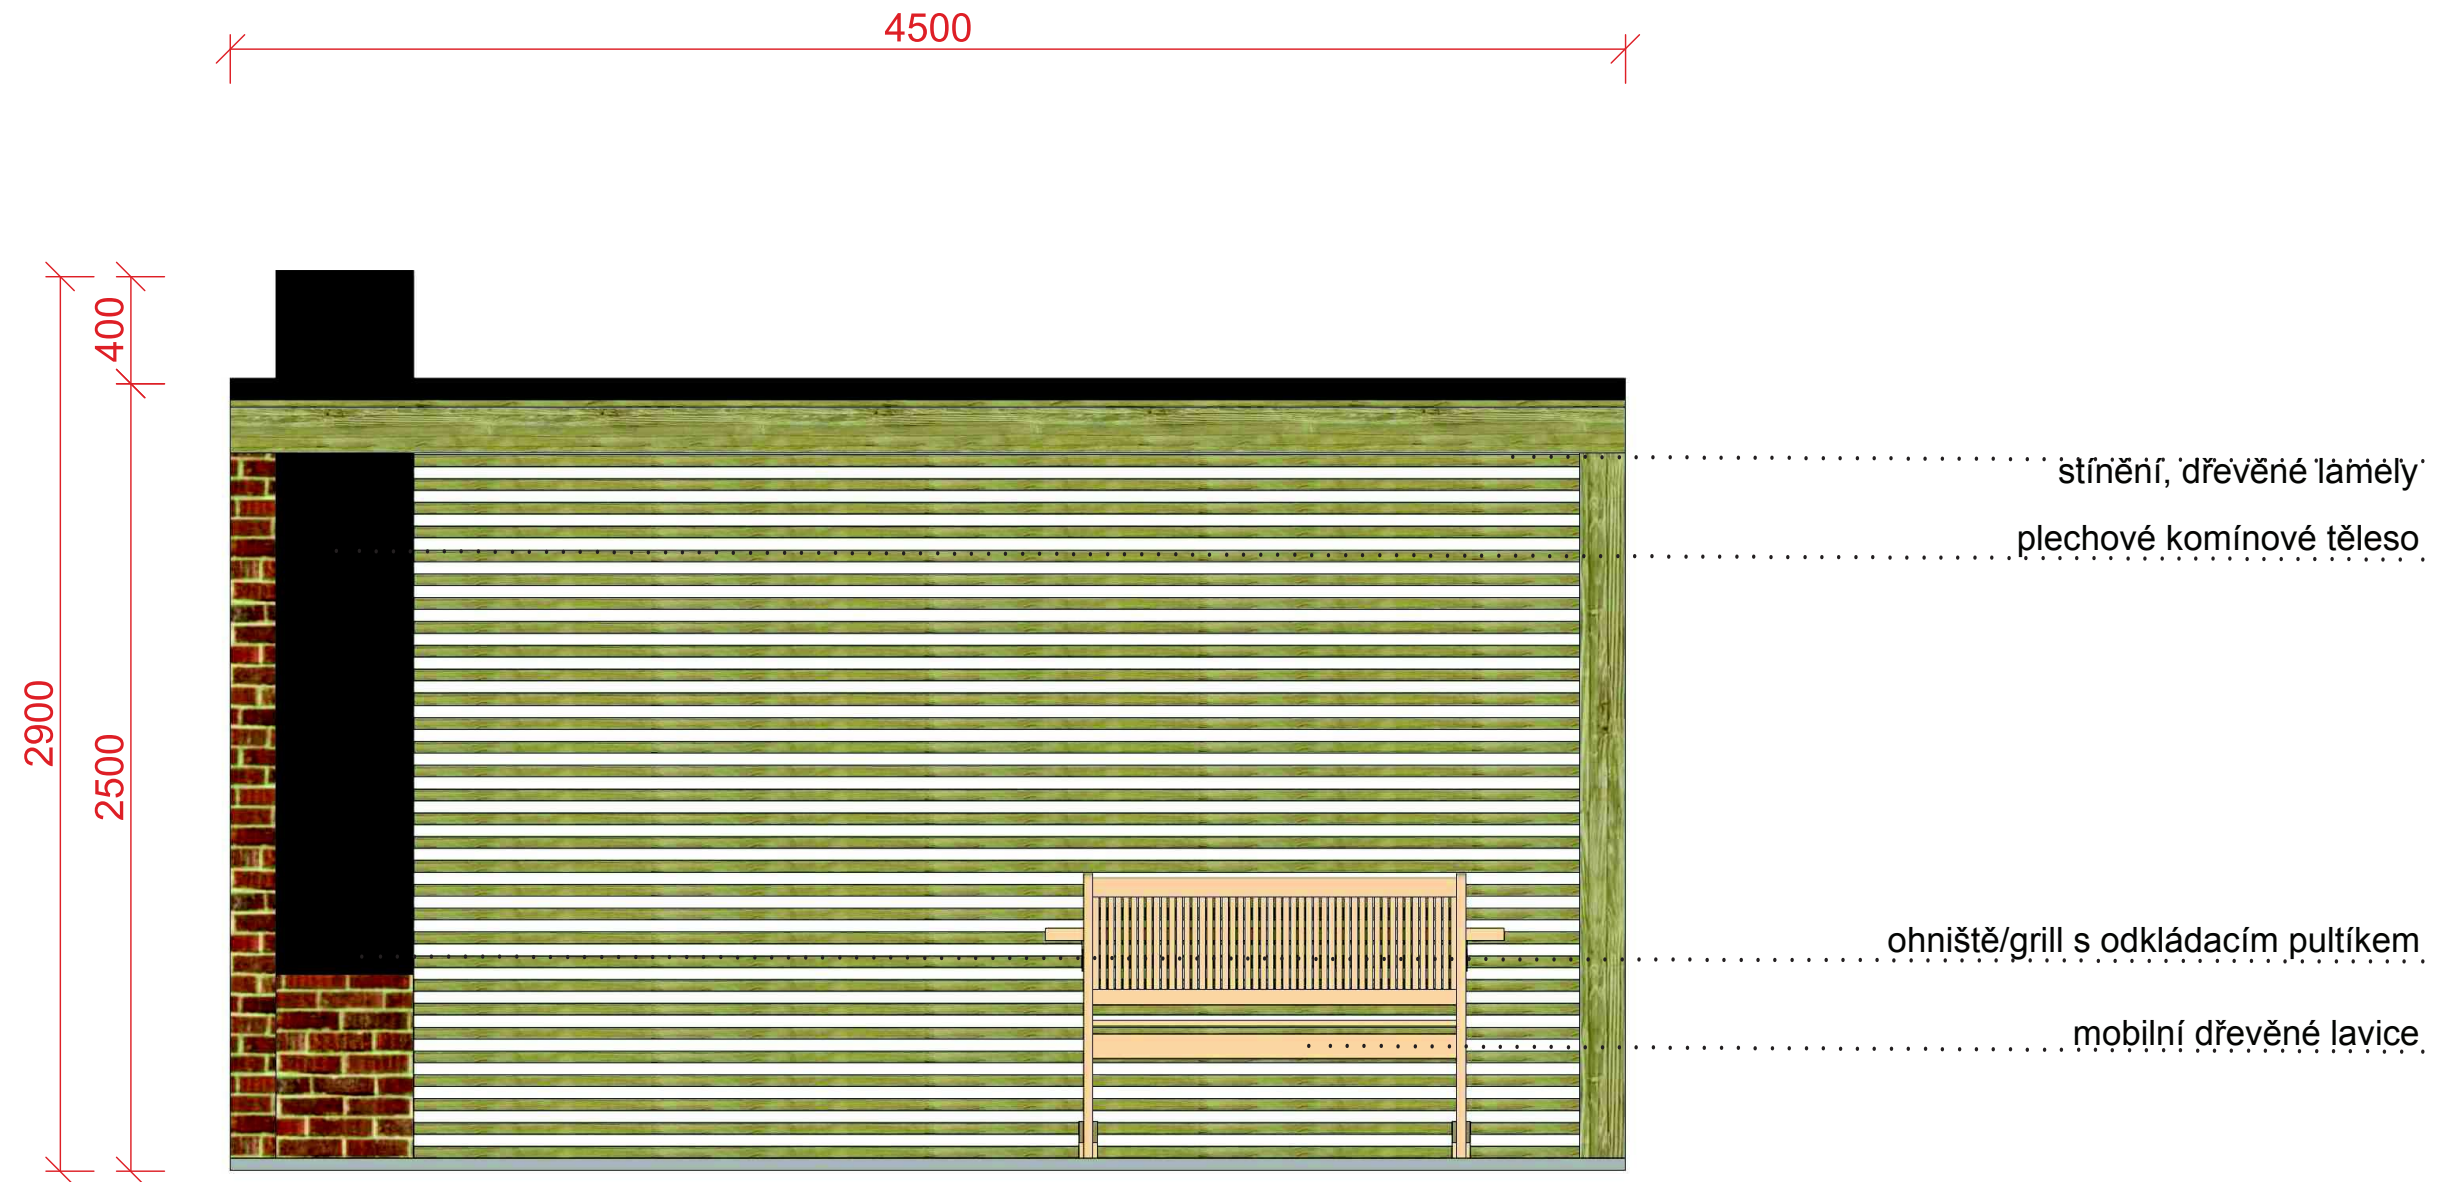

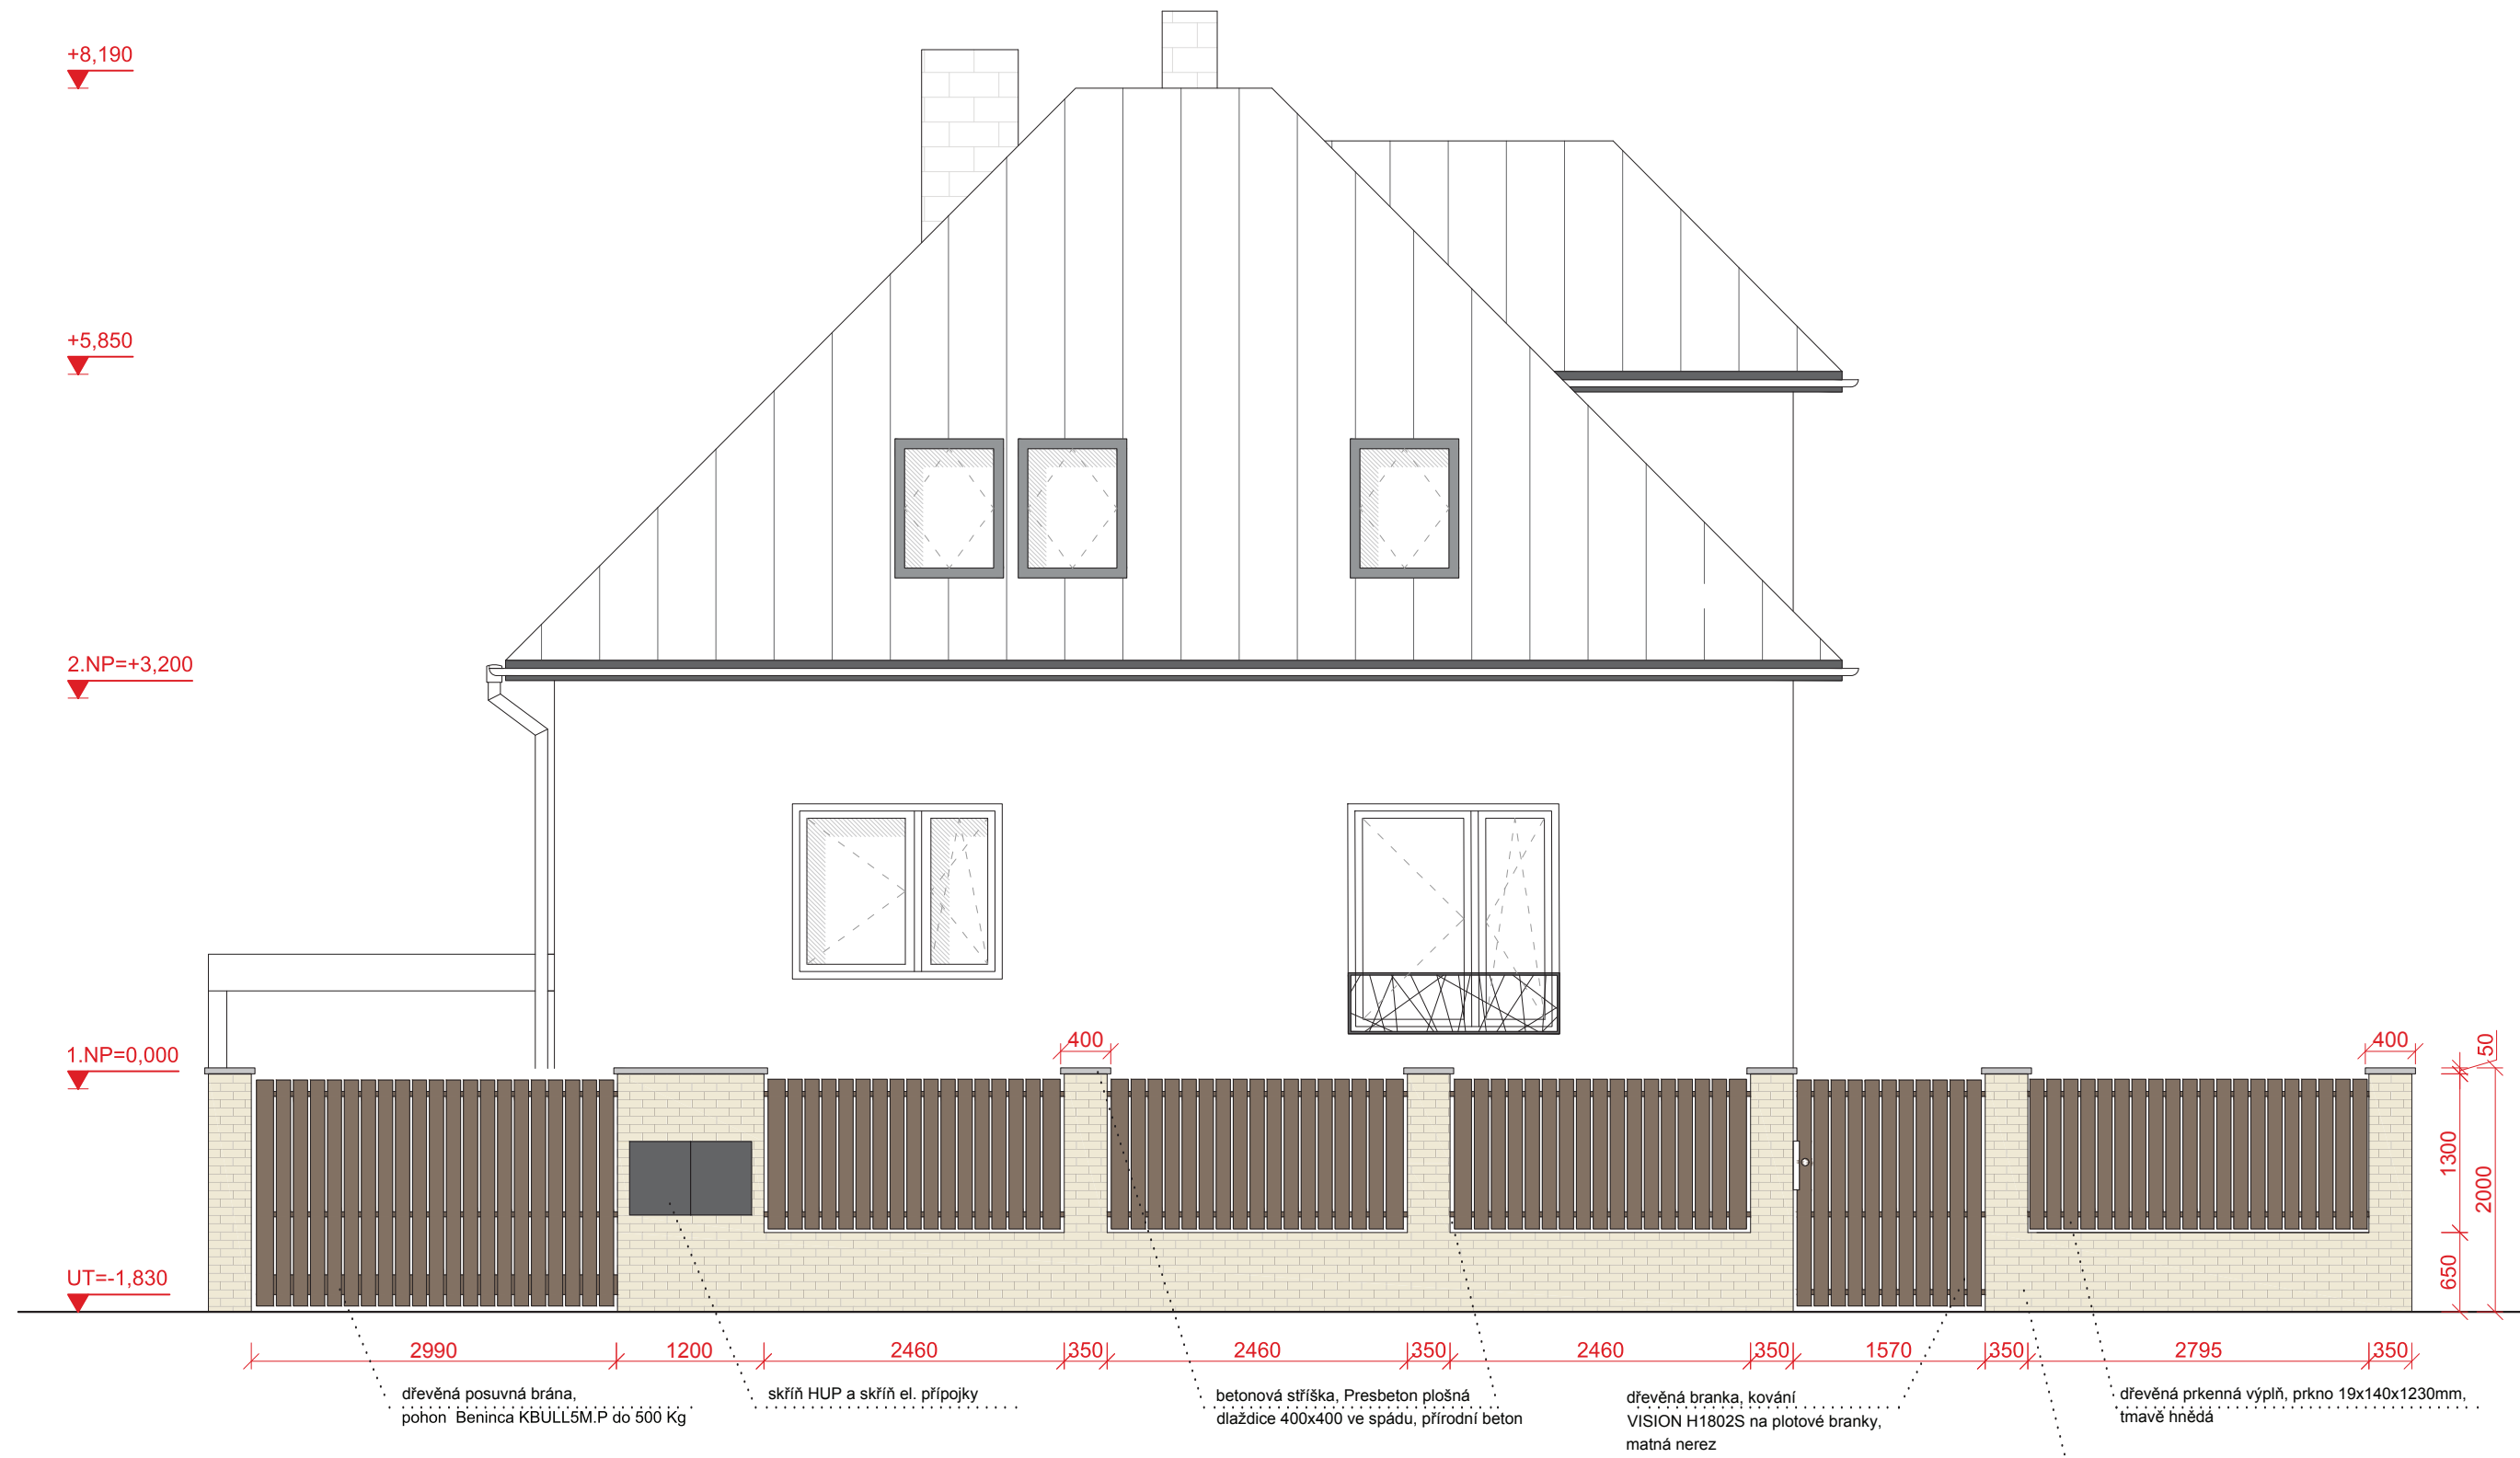




kamenný exteriérový obklad - lámaný kámen
béžovohnědý



zámková dlažba Rhombem

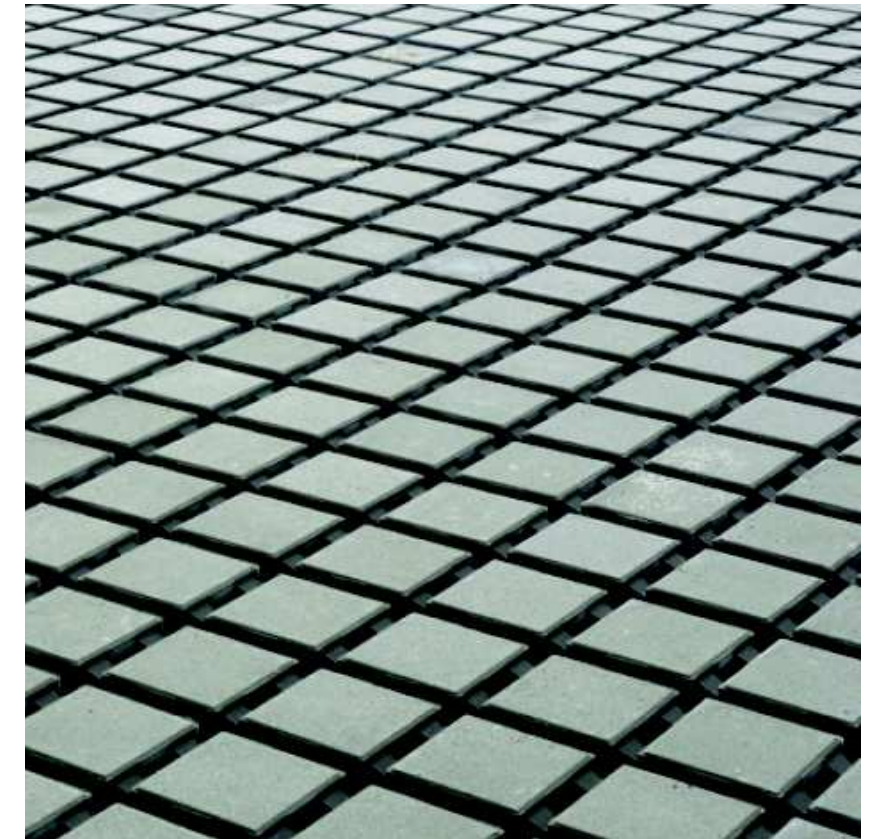


zatravnovací dlažba Hydroset



referenční obrázek pro osvětlení parkovacího přístřešku



vision_h1802s_plotove_branky_e_1

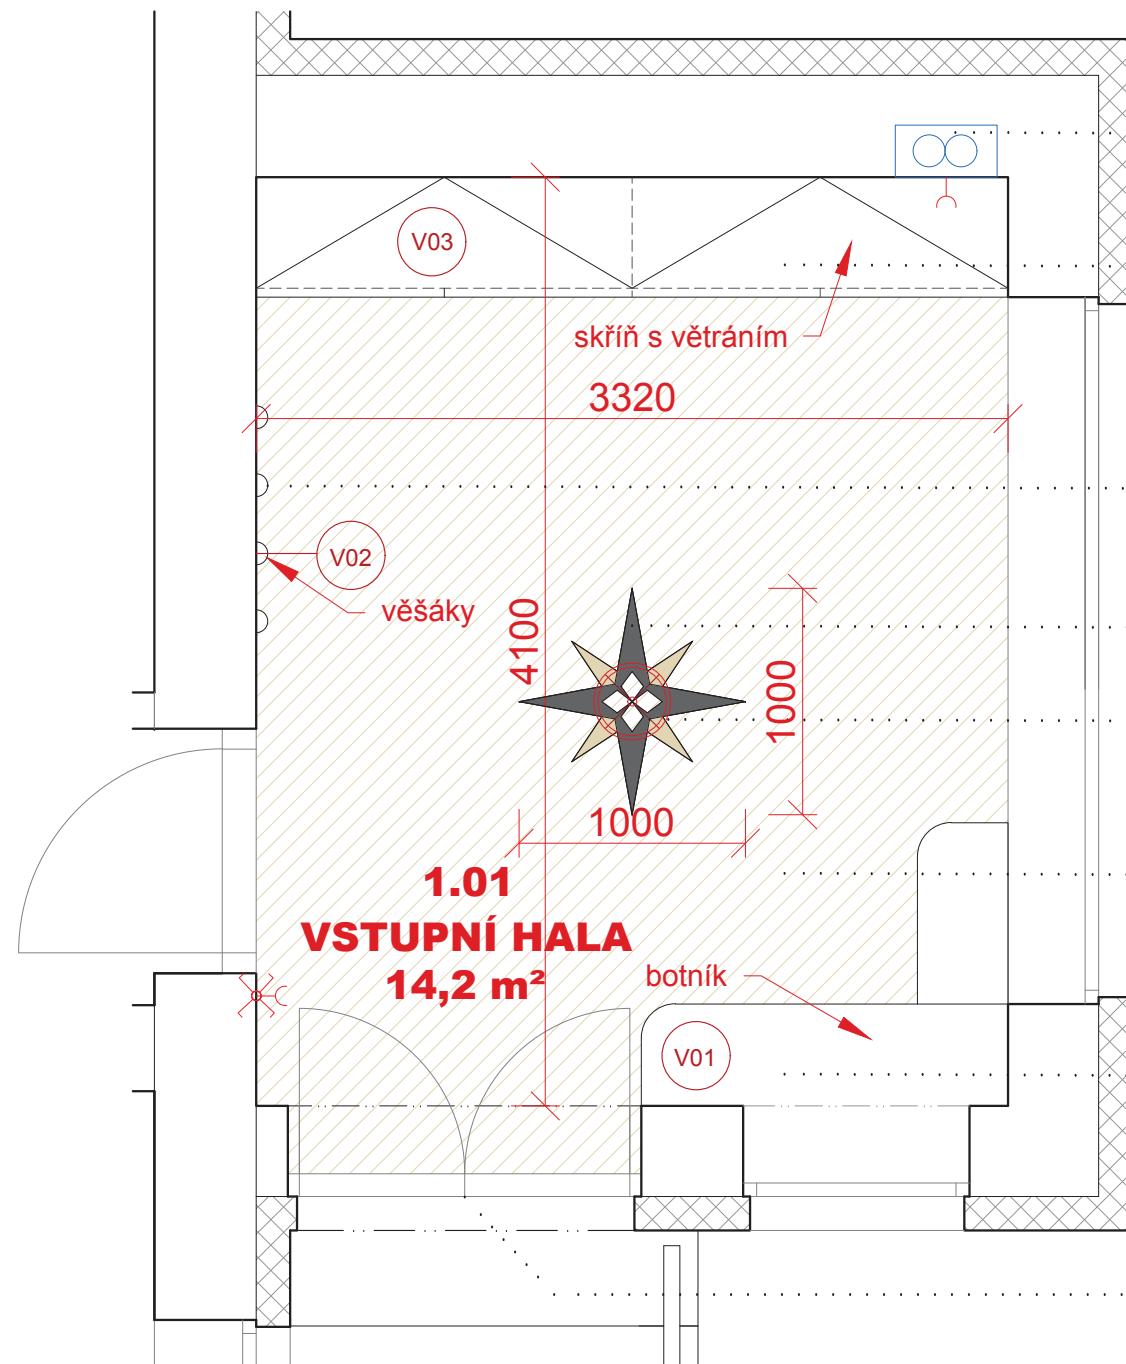

interiérový ventilátor se zpětnou klapkou Vents 100 LD

vestavná skříň,
dveře MDF, smaragdová RAL 6001, vyfrézované otvory namísto úchytek,
vnitřní police lamino, bílá, intergovaný ventilátor

atypický bodový věšák, dřevěný, dub


stropní svítidlo
Rendl 3300621 Kirian T5


SEVERKA: marmoleum Armstrong Colorette PUR Light mud,
Colorette PUR 137-012 Light beige, Colorette PUR 137-080
Elephant grey


PODLAHA: marmoleum Armstrong Colorette PUR Light mud


prodloužený parapet = atypický výklopný botník s kulatými rohy,
r=150mm, jedna vnitřní police, masiv - olejovaný dub, kování BLUM


bezpečnostní dvoukřídlé vstupní dveře NEXT SD102D , dýha
dub tmavý

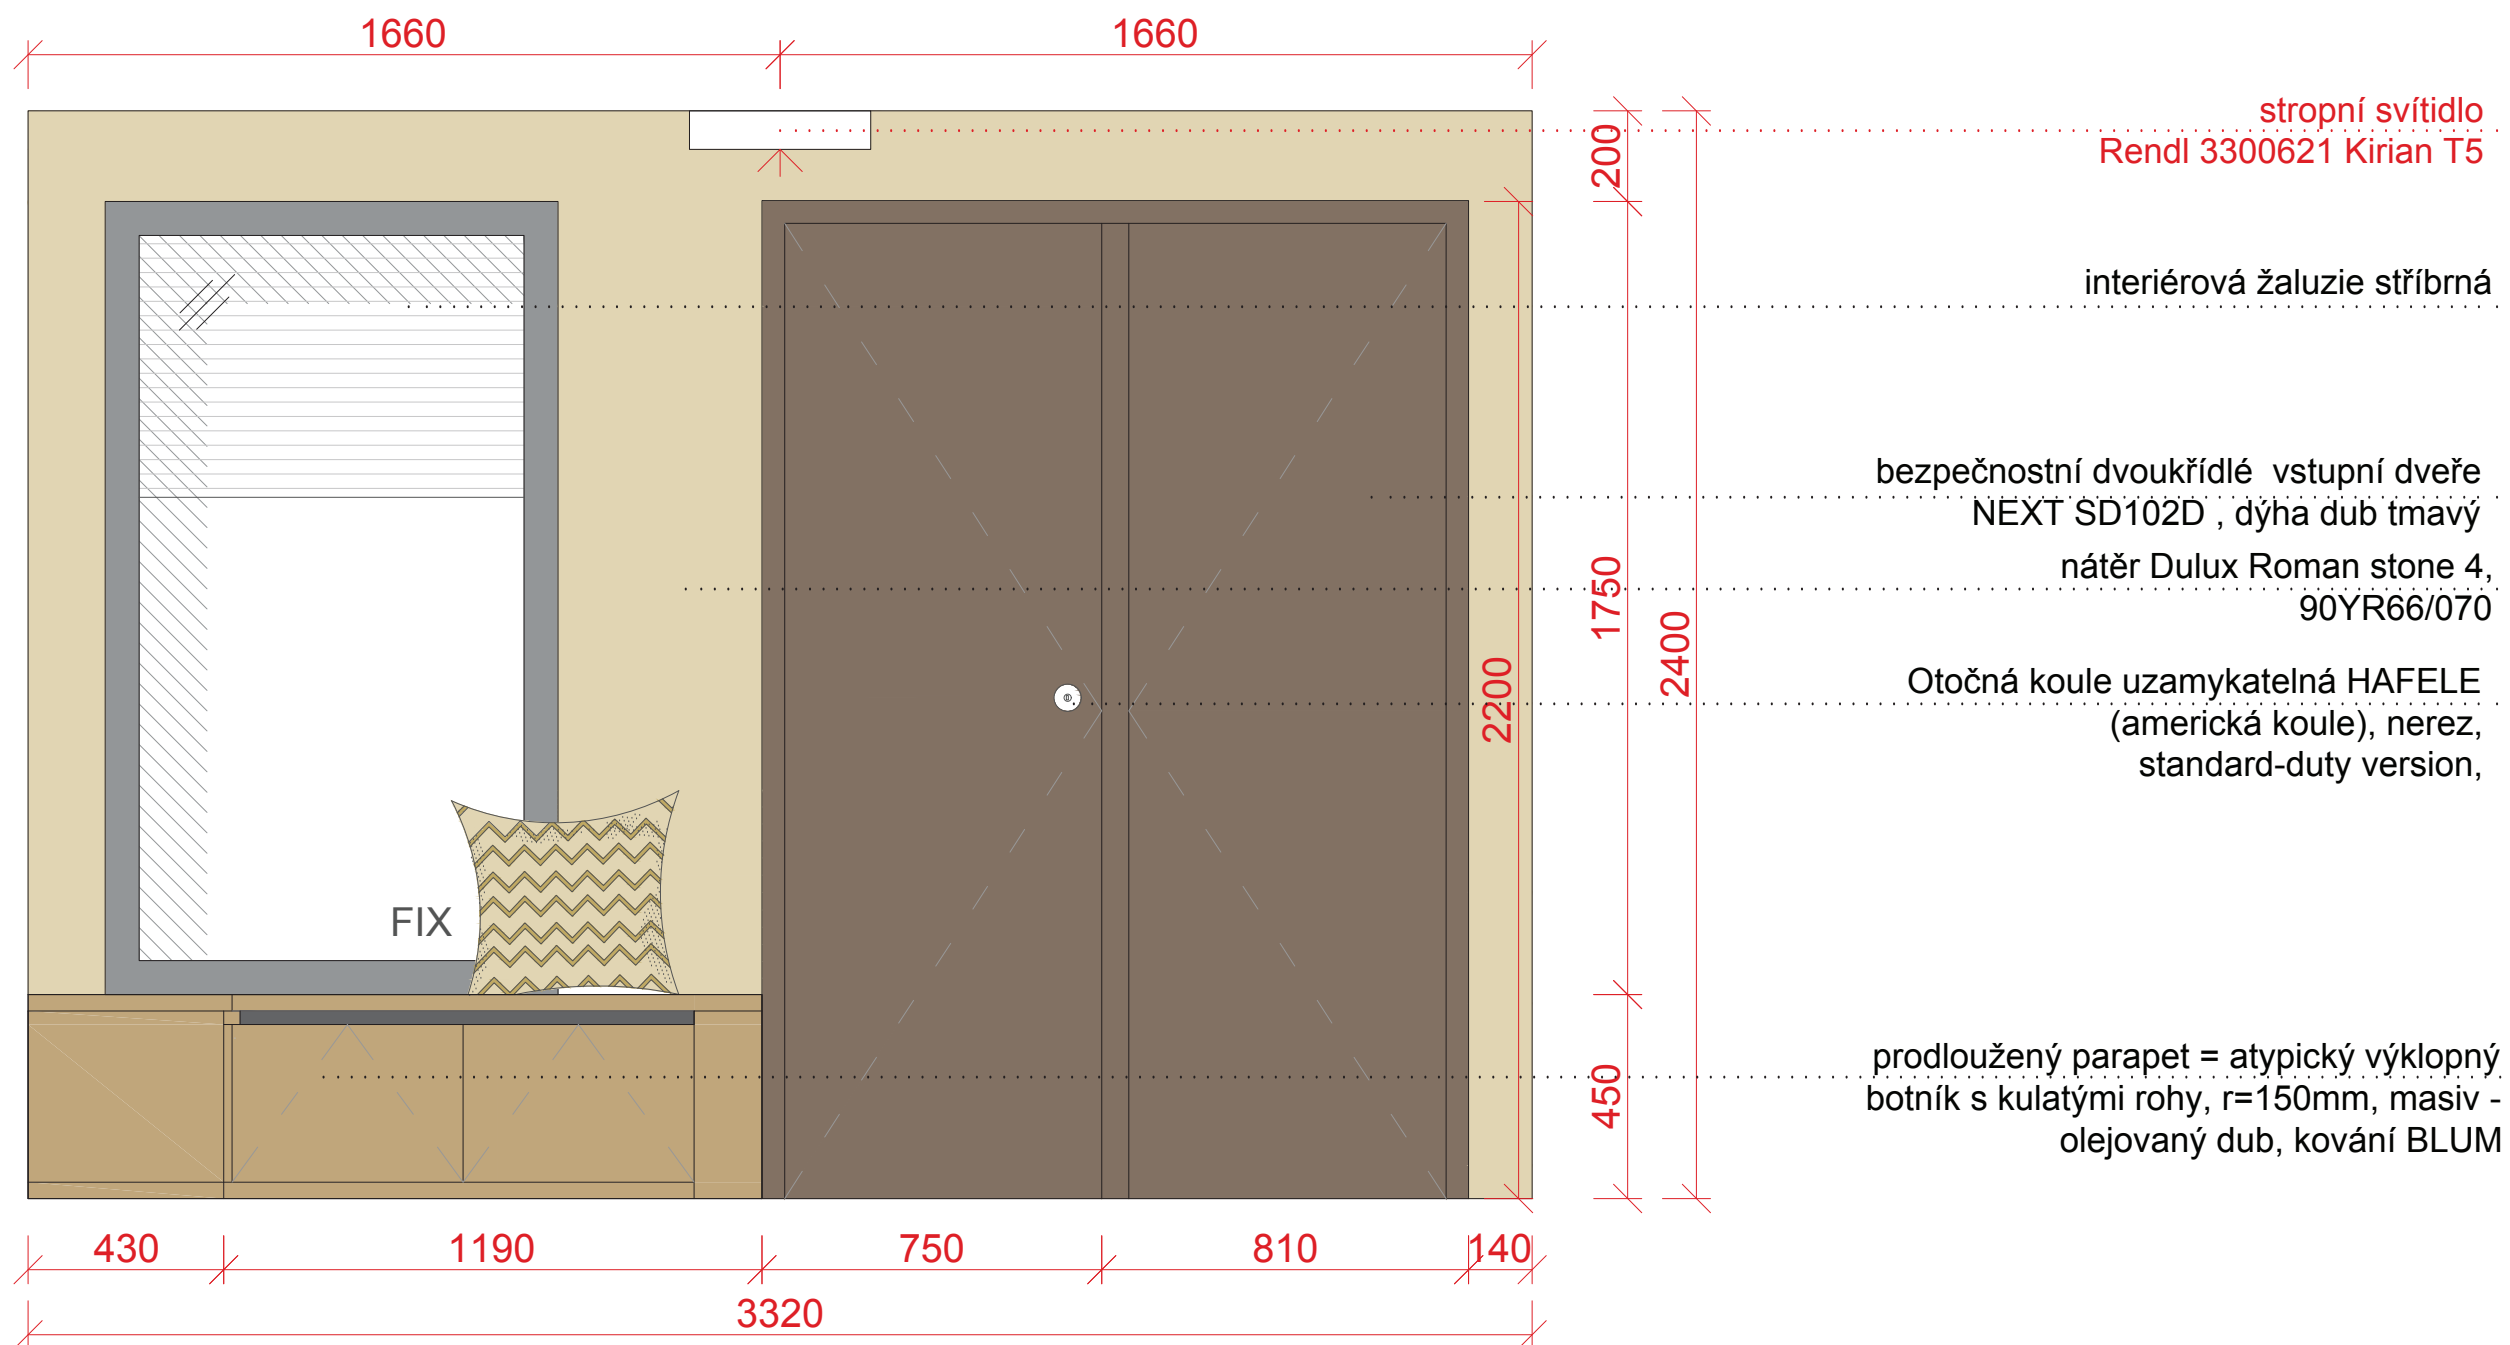

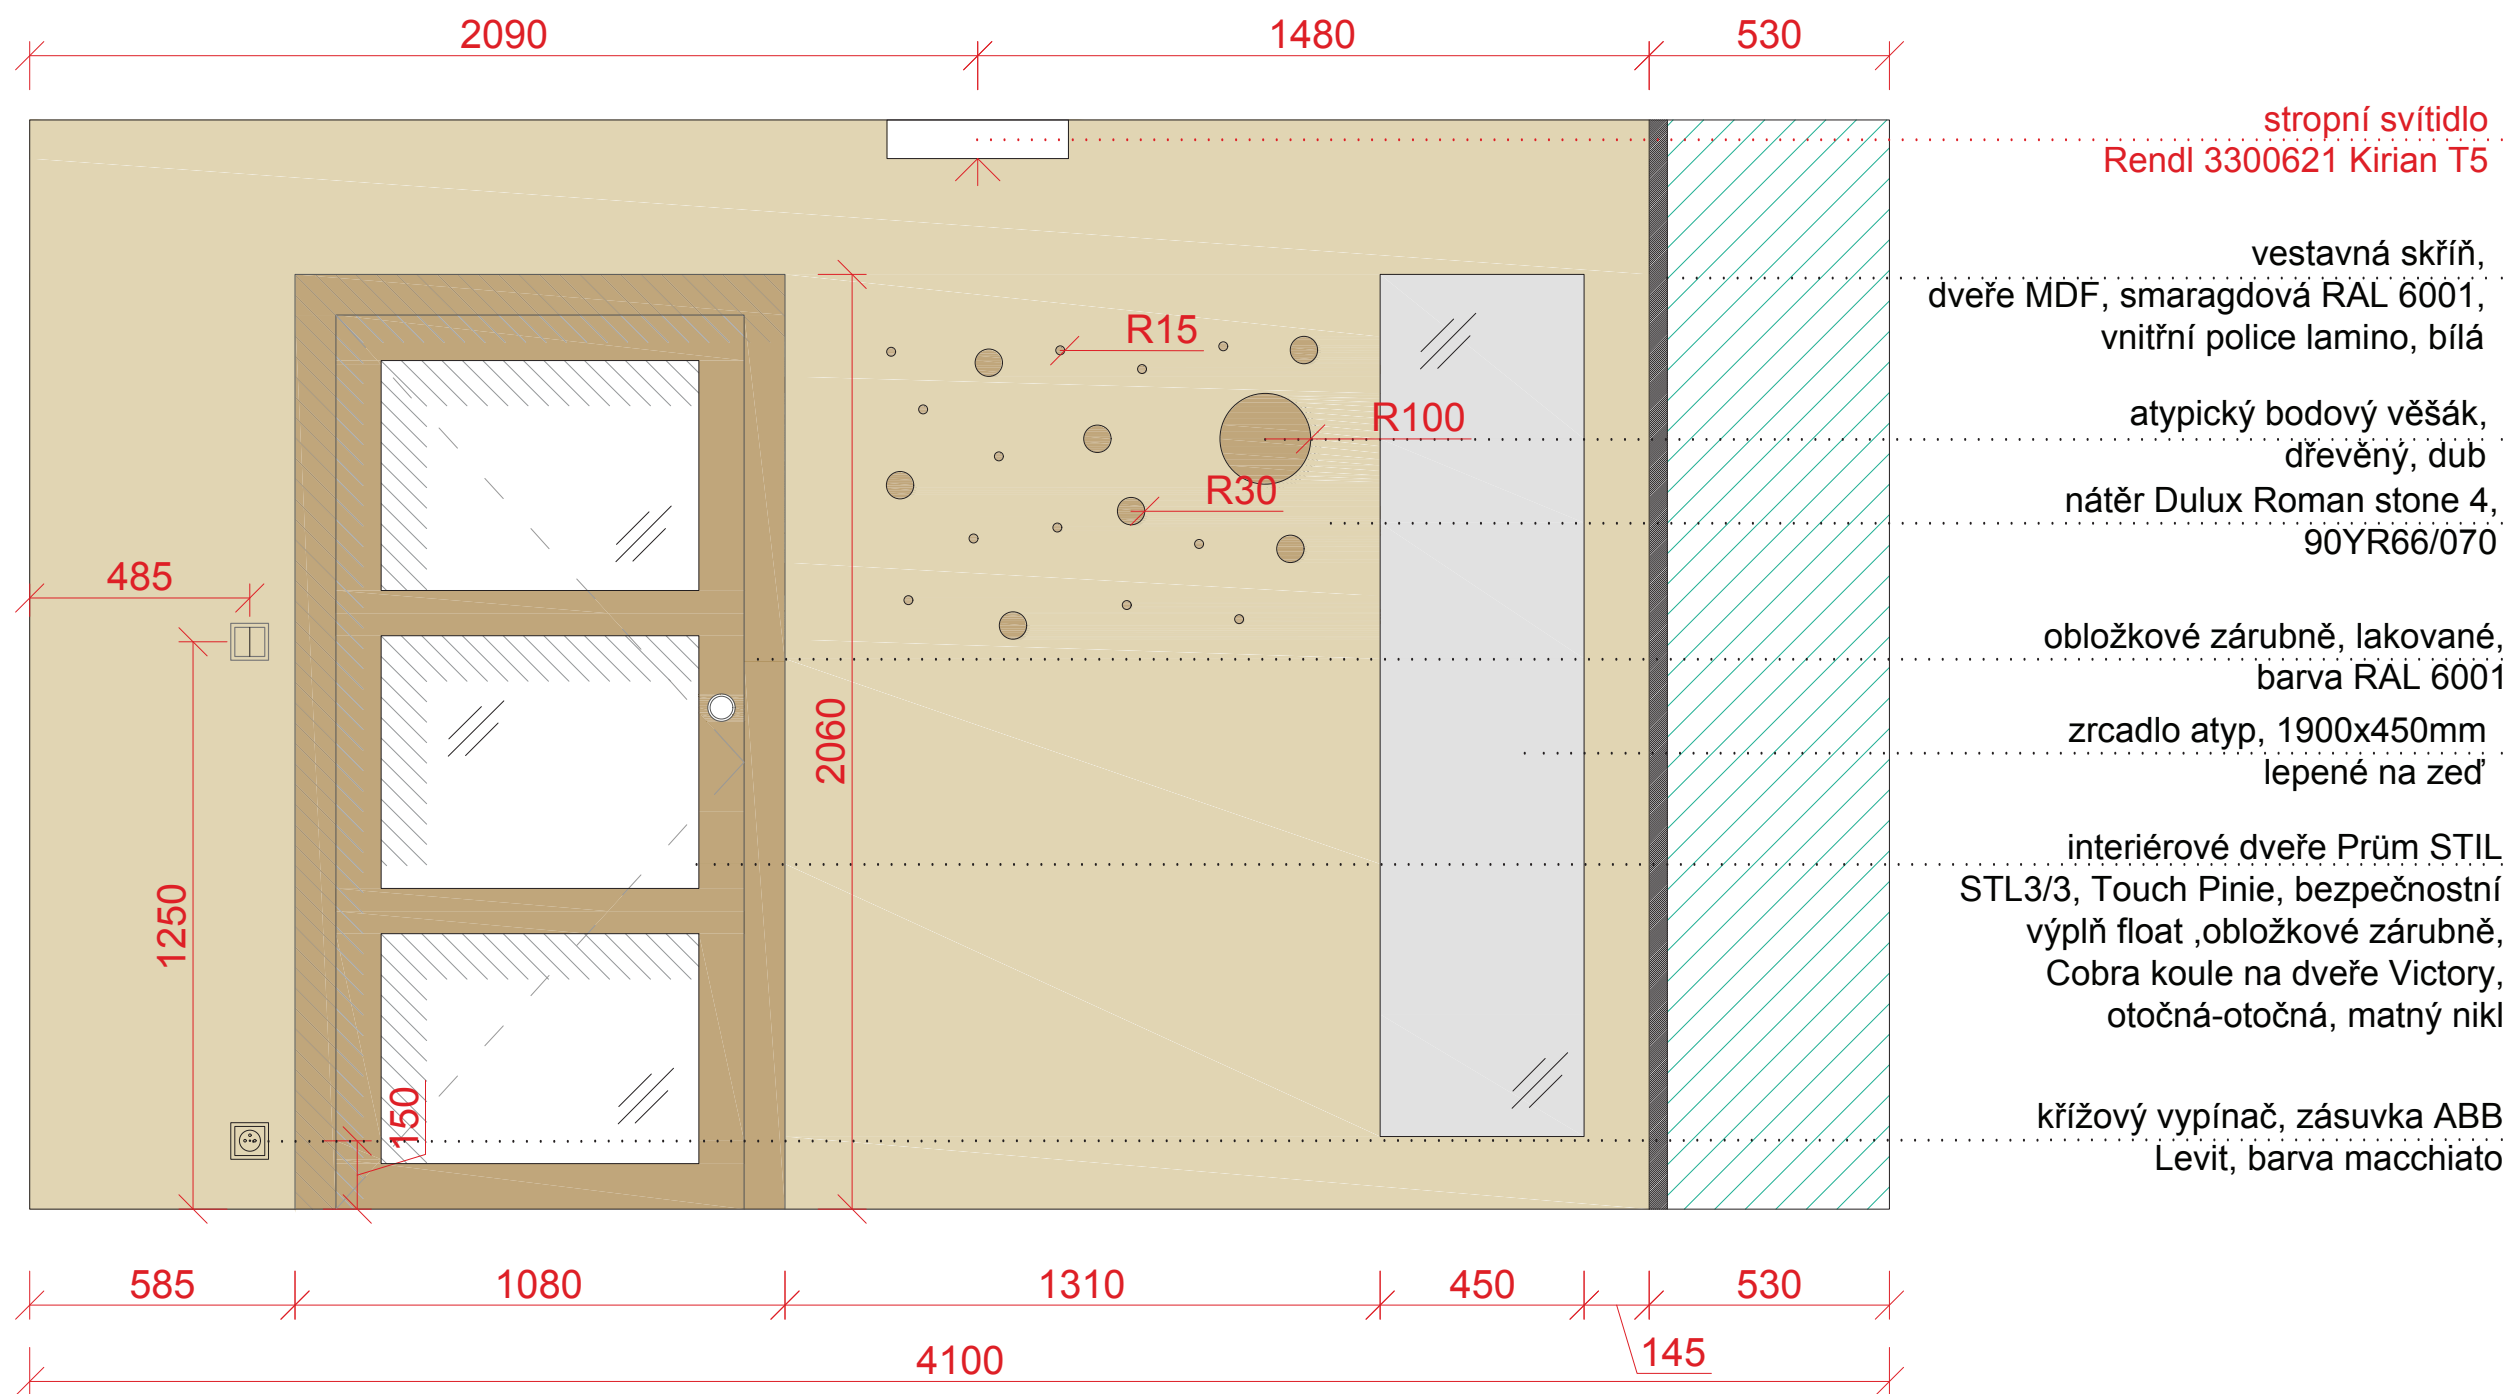

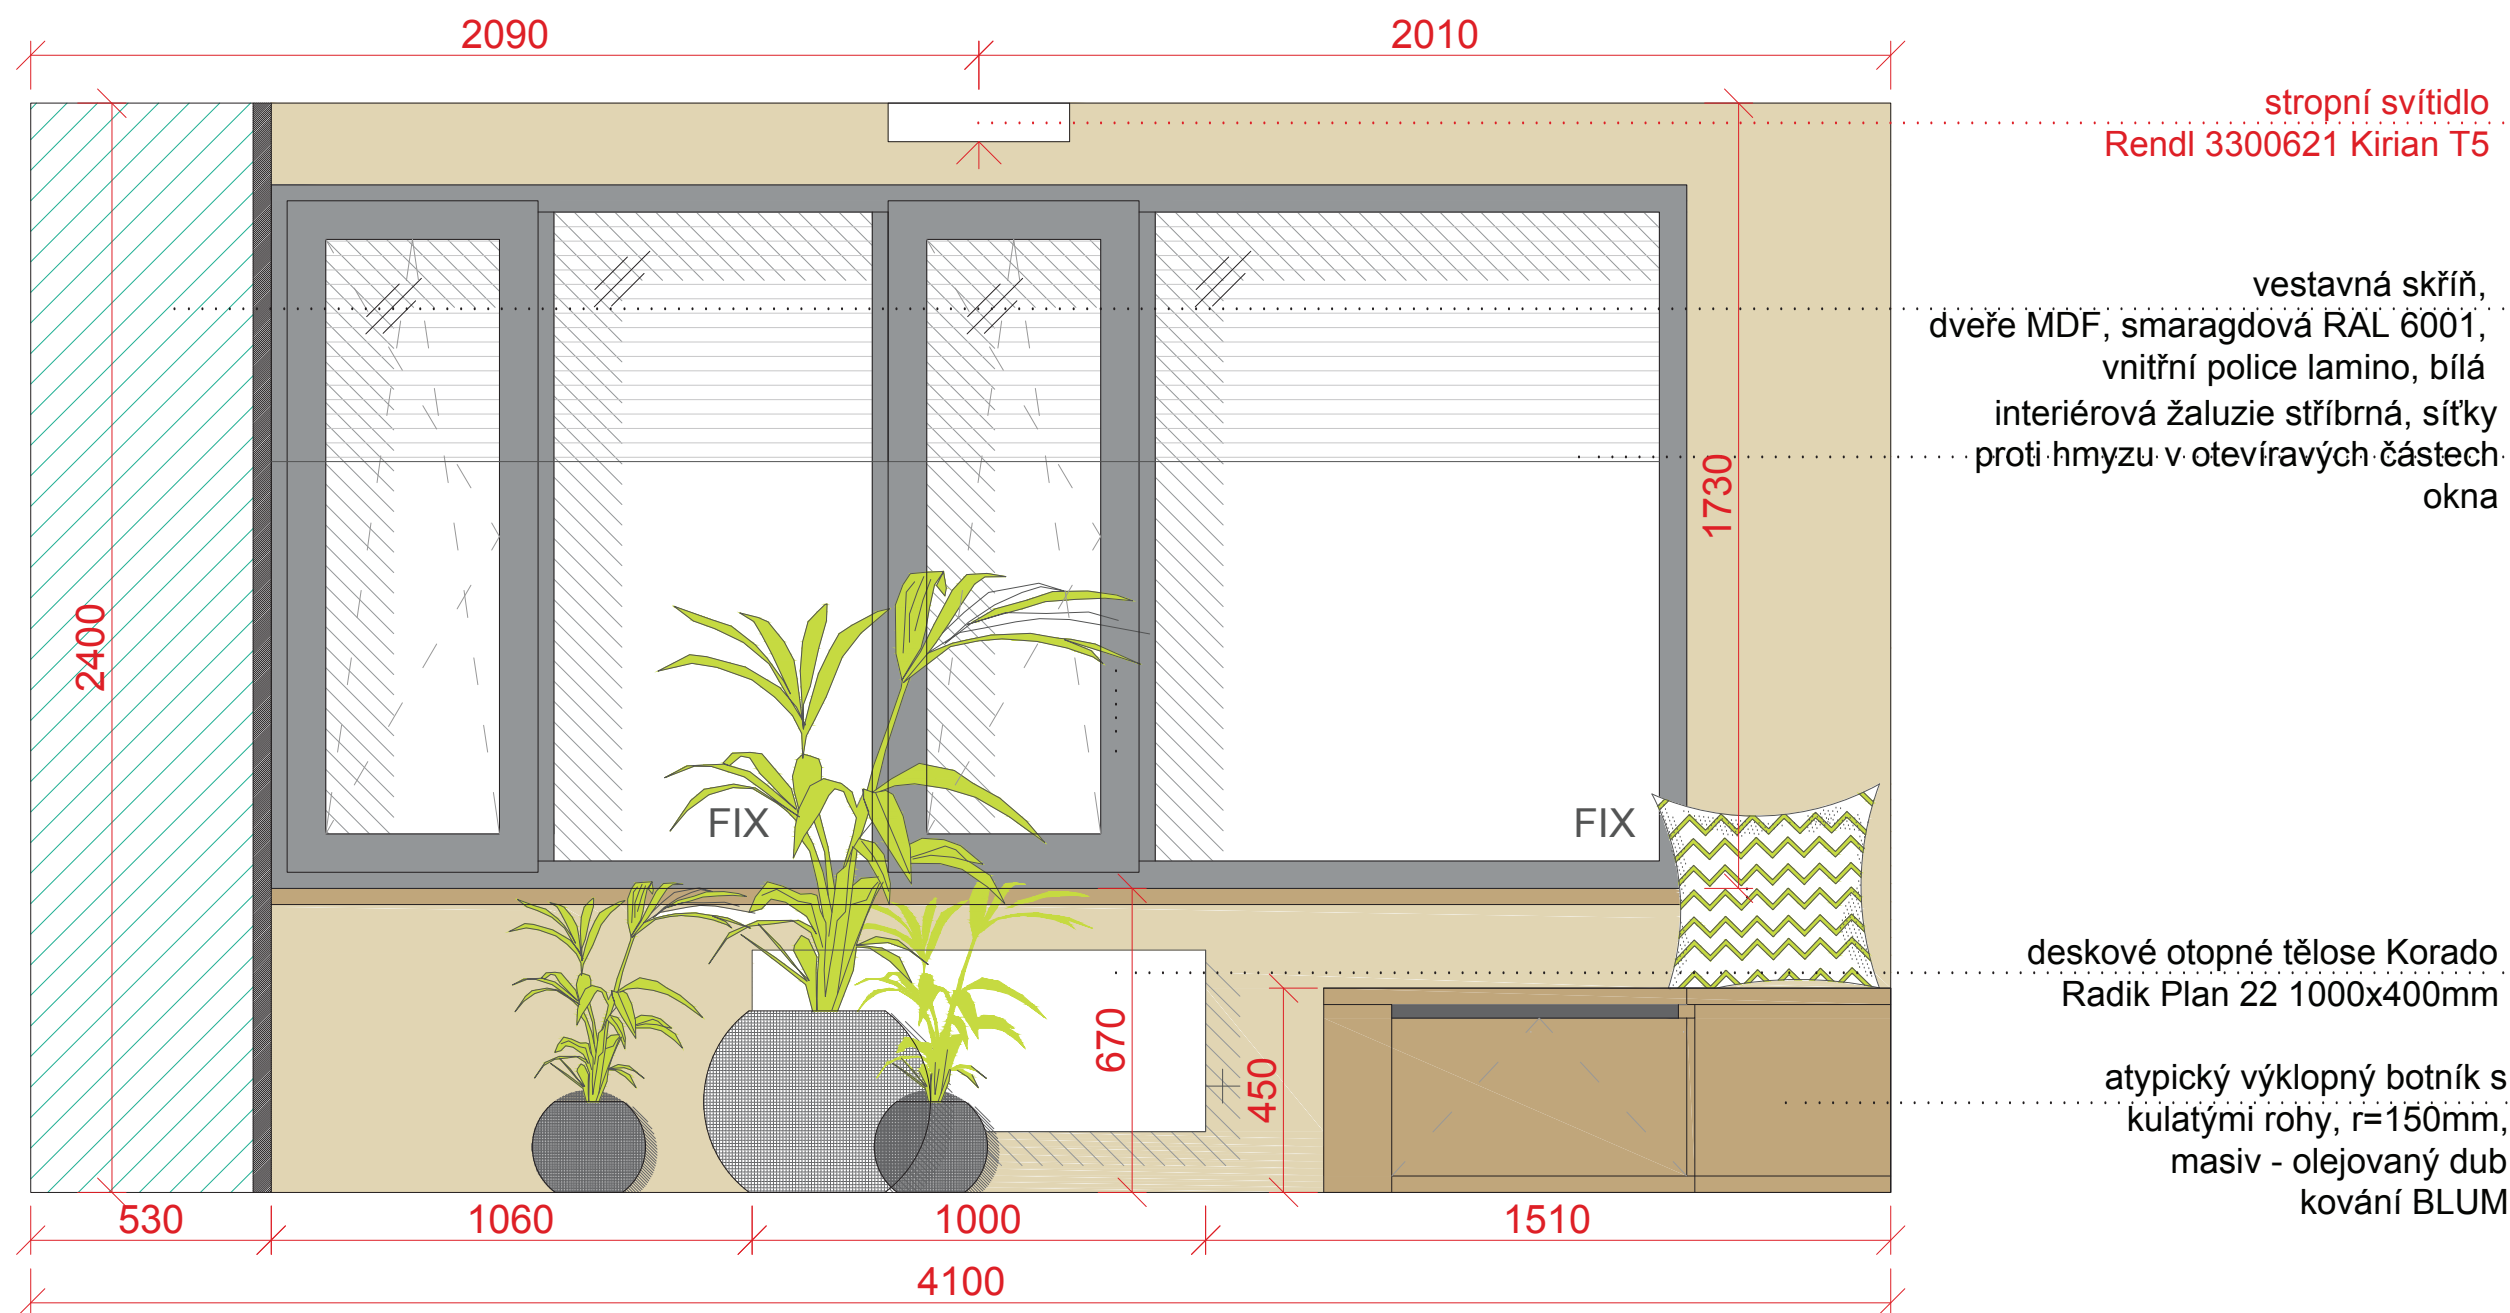

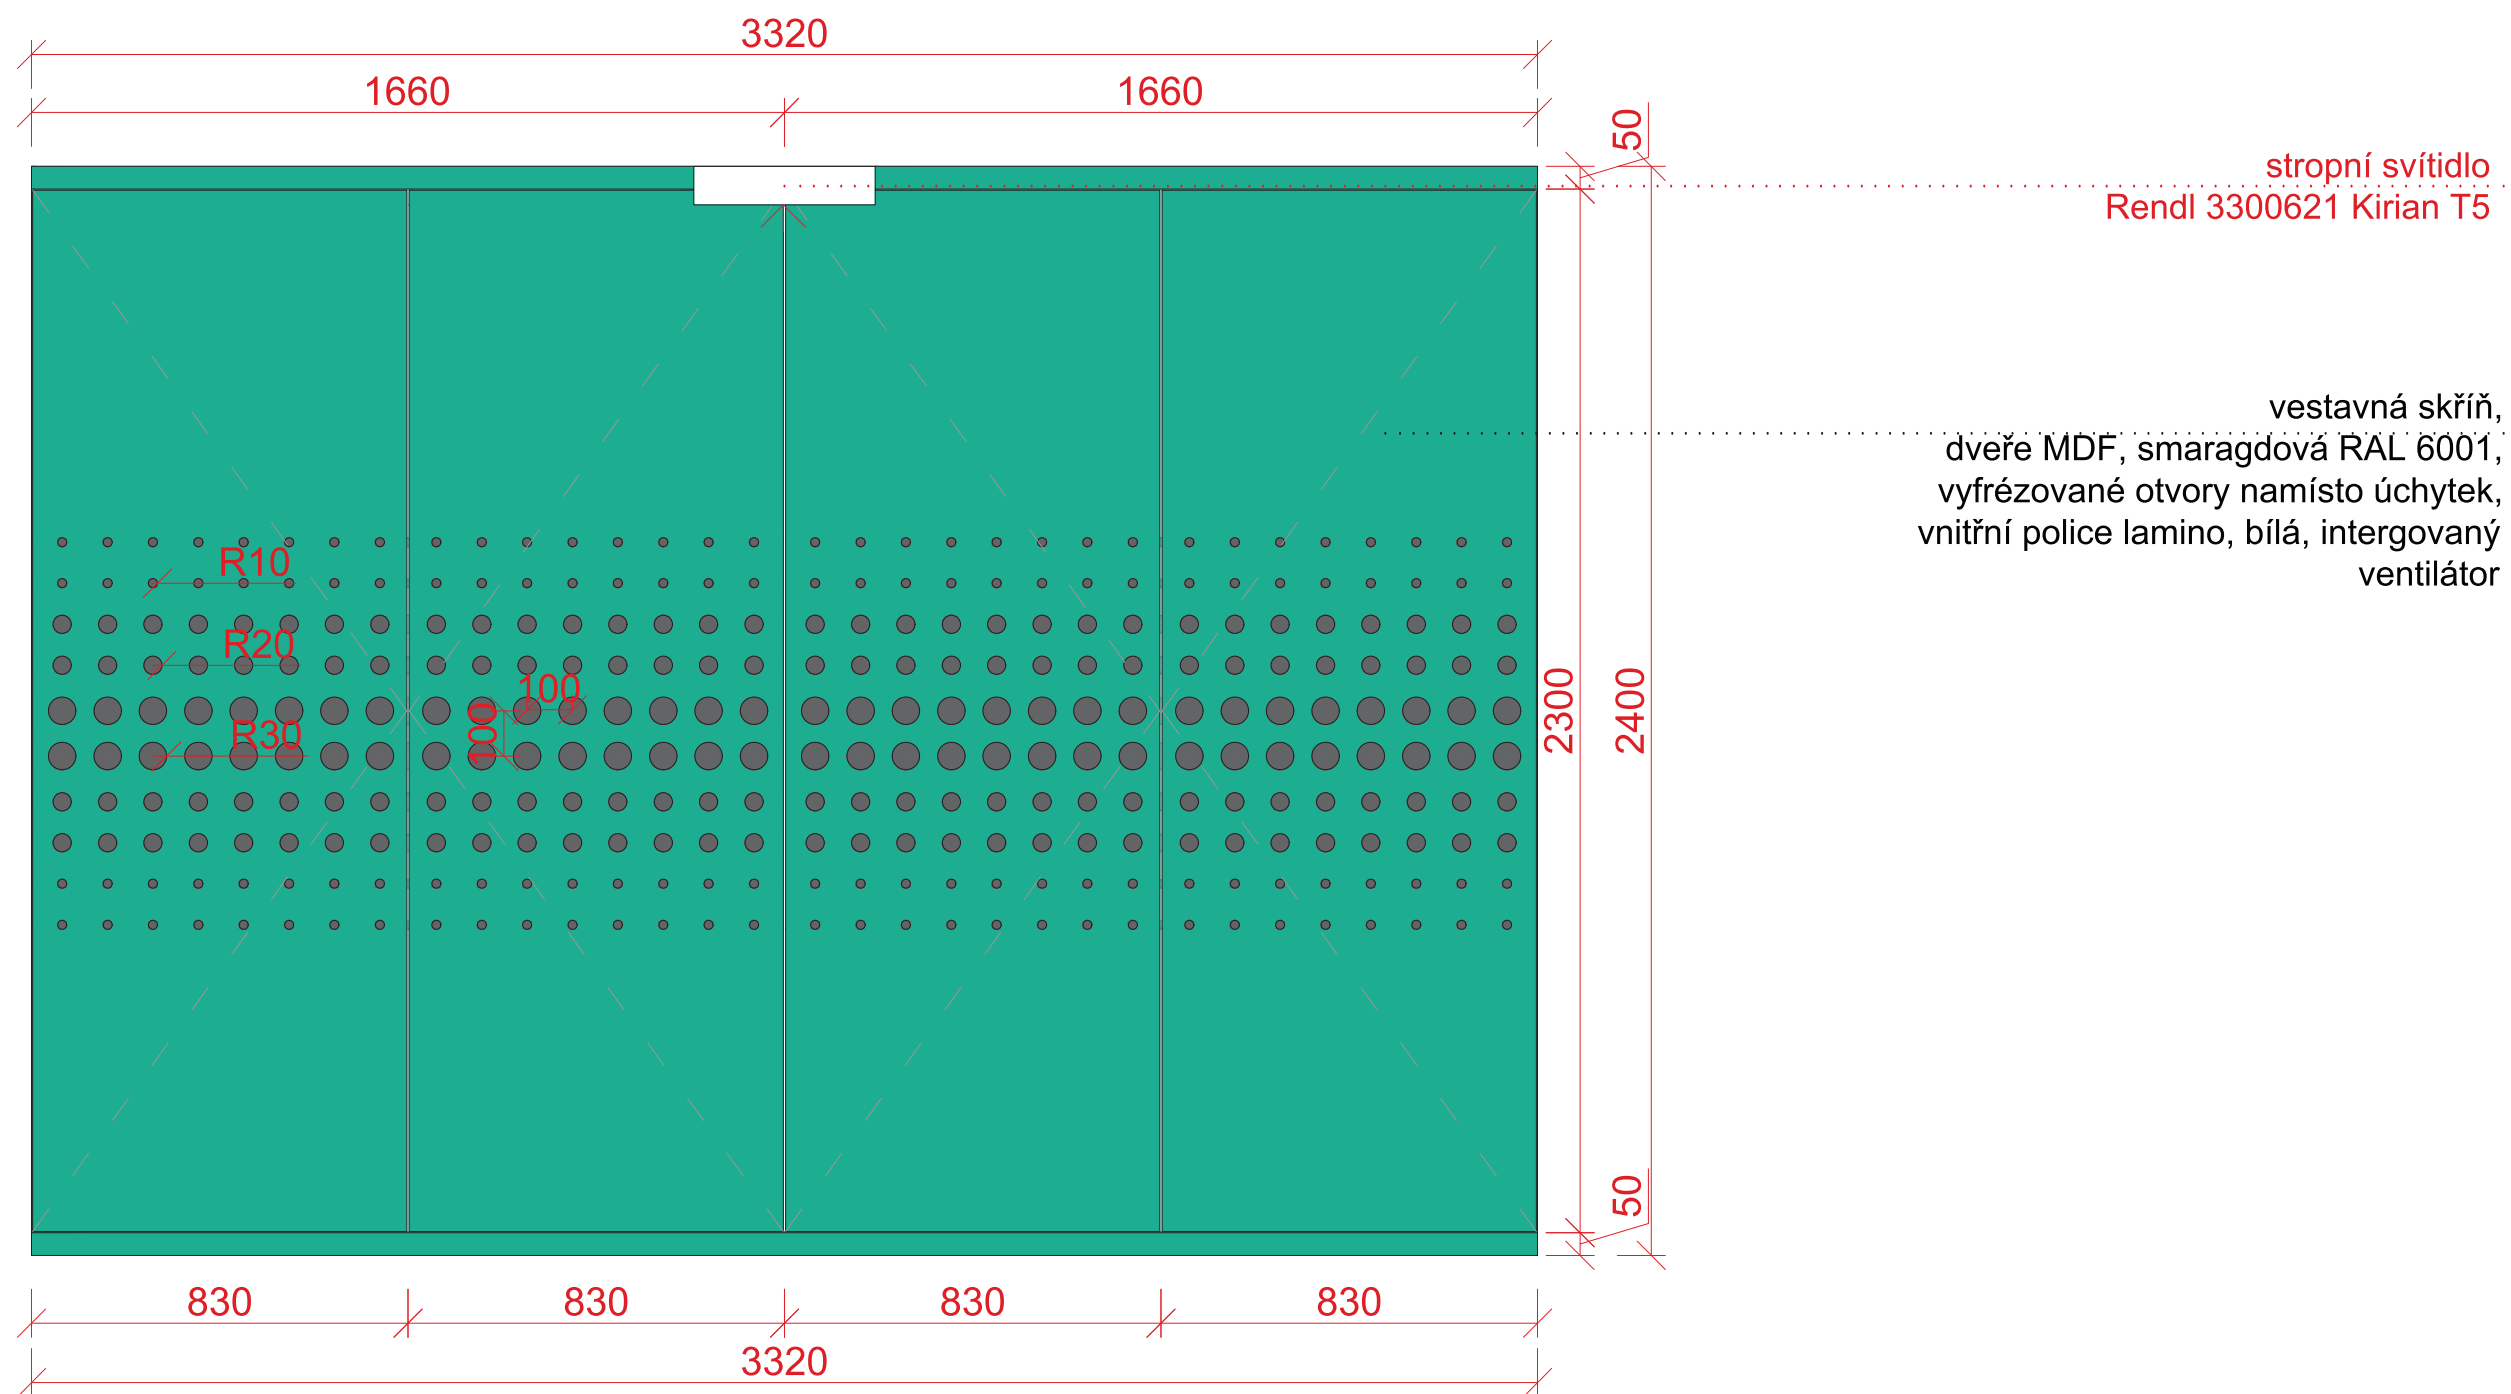


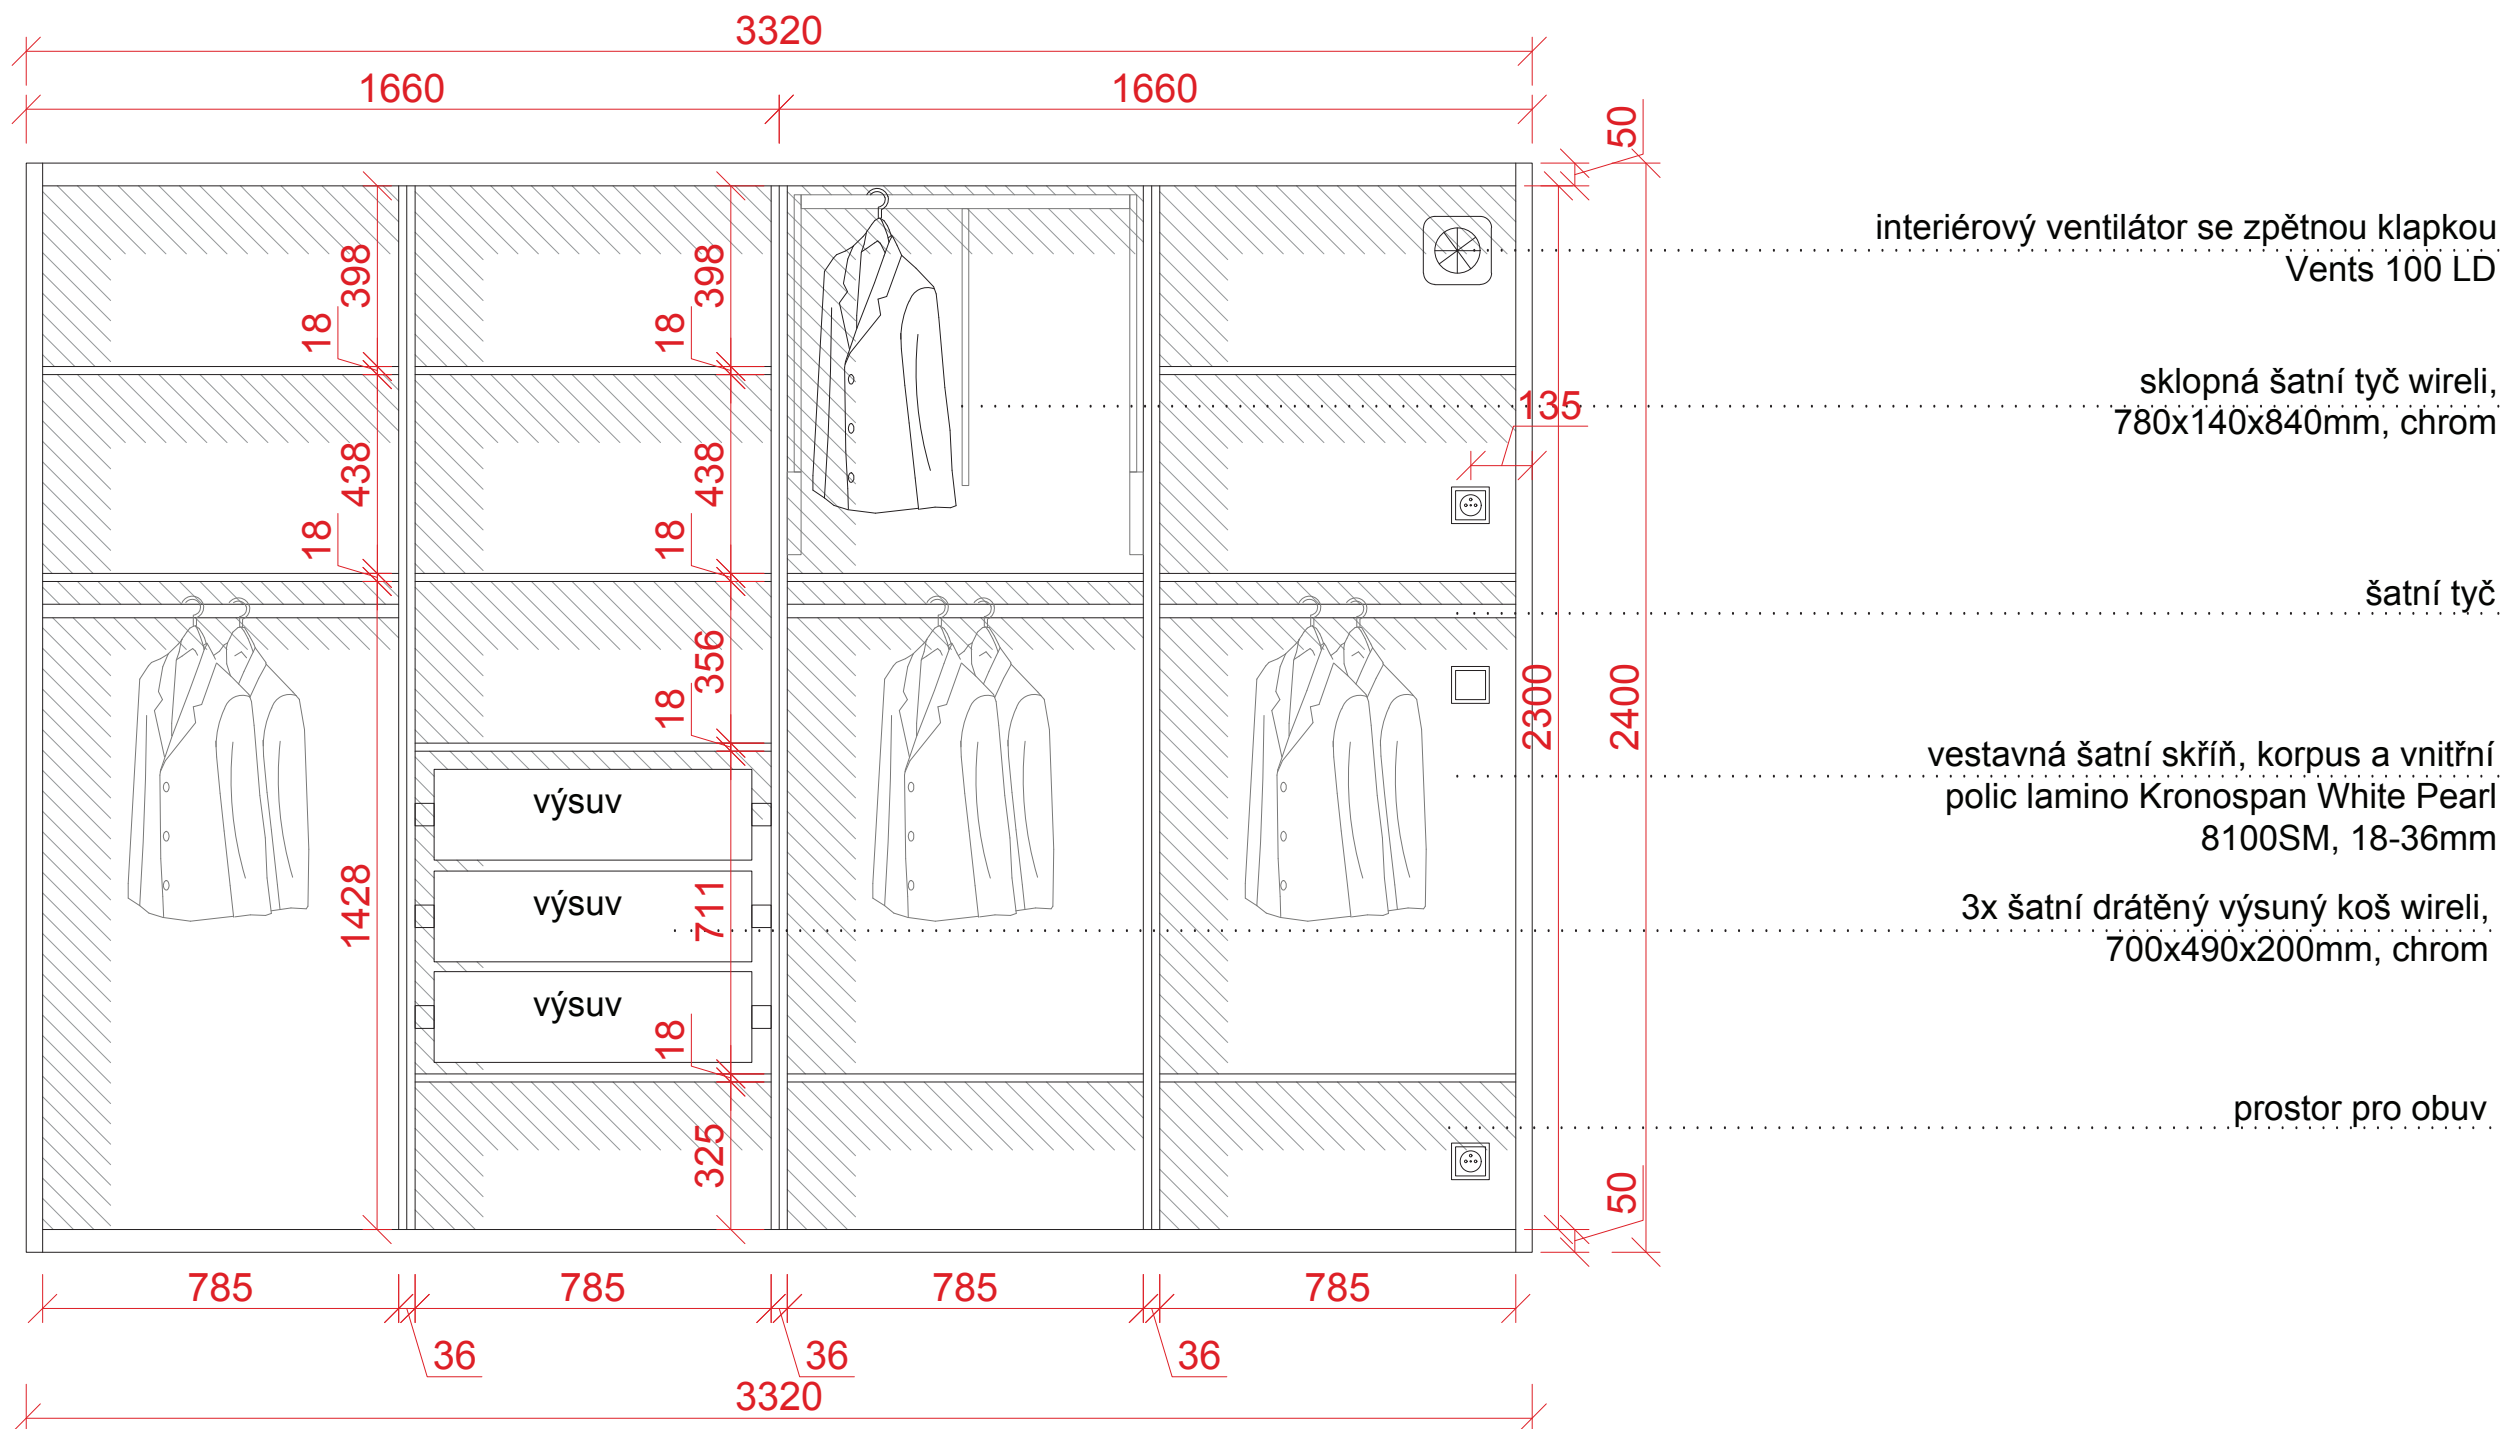

VSTUPNÍ HALA 1.01

- rohový botník s prostorem na sezení

AXONOMETRIE

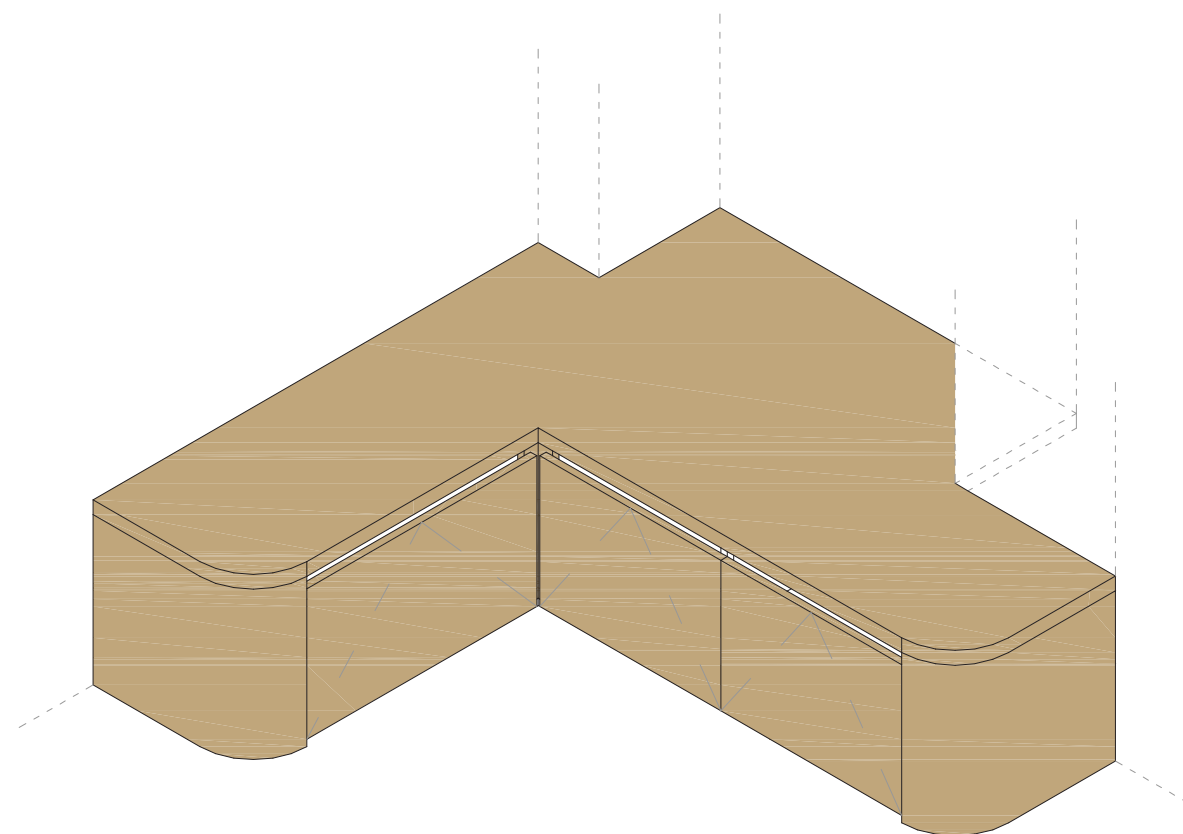


- botník se zakulacenými rohy, $r=150\text{mm}$
- mezera 30mm pro otevírání a větrání
- otevírání výklopem
- horní deska současně tvoří desku parapetu


MATERIÁL:

- masiv, olejovaný dub
- tloušťky 18mm, 36mm


PŮDORYS

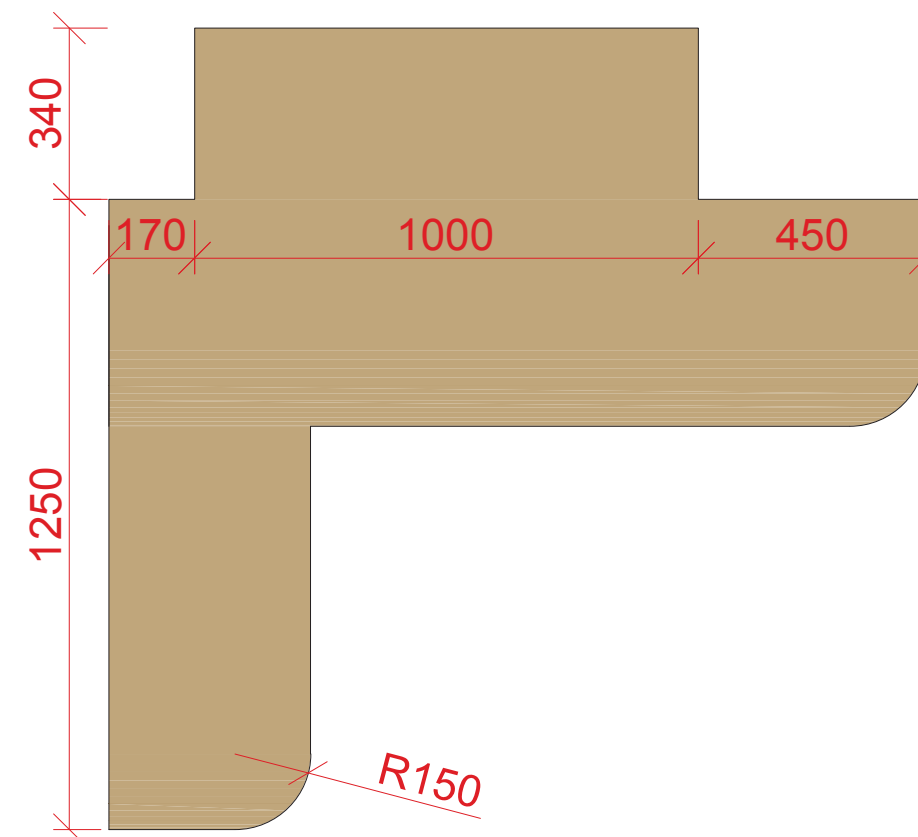

BOČNÍ POHLED

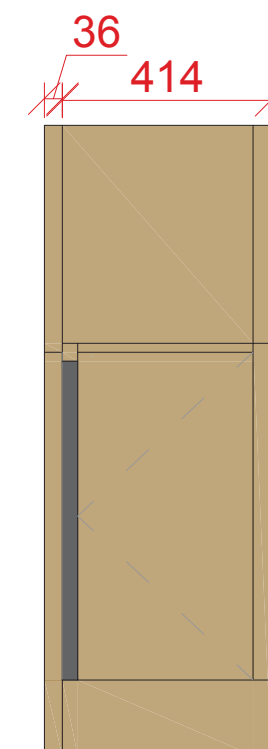

ČELNÍ POHLED

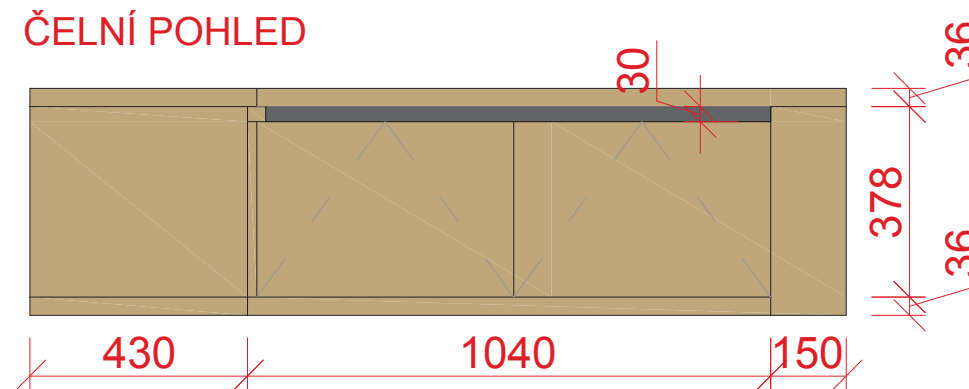


* PŘESNÉ ROZMĚRY NUTNO UPŘESNIT PO STAVEBNÍCH ÚPRAVÁCH V OBJEKTU


VSTUPNÍ HALA 1.01

- věšáky


AXONOMETRIE

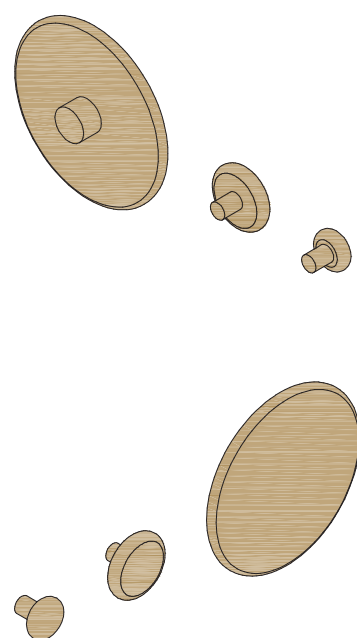

PŮDORYS

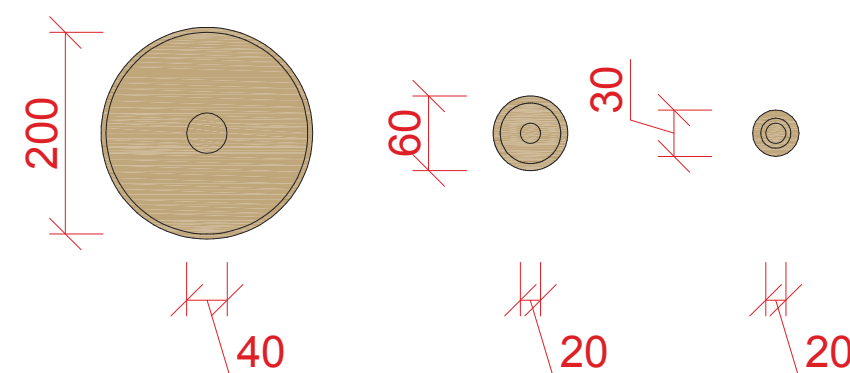



BOČNÍ POHLED

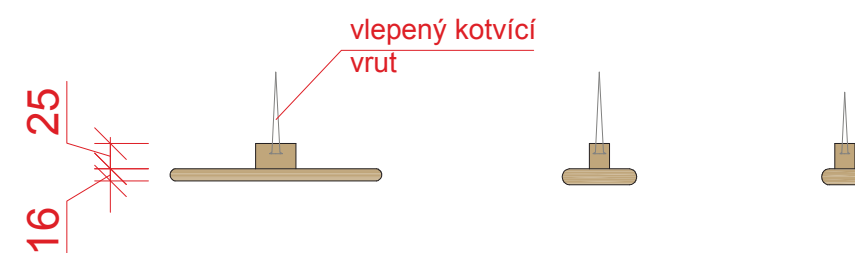


MATERIÁL:


- dub olejovaný
- kotvící vrut bude do věšáčku vlepen, aby nebyl přiznaný

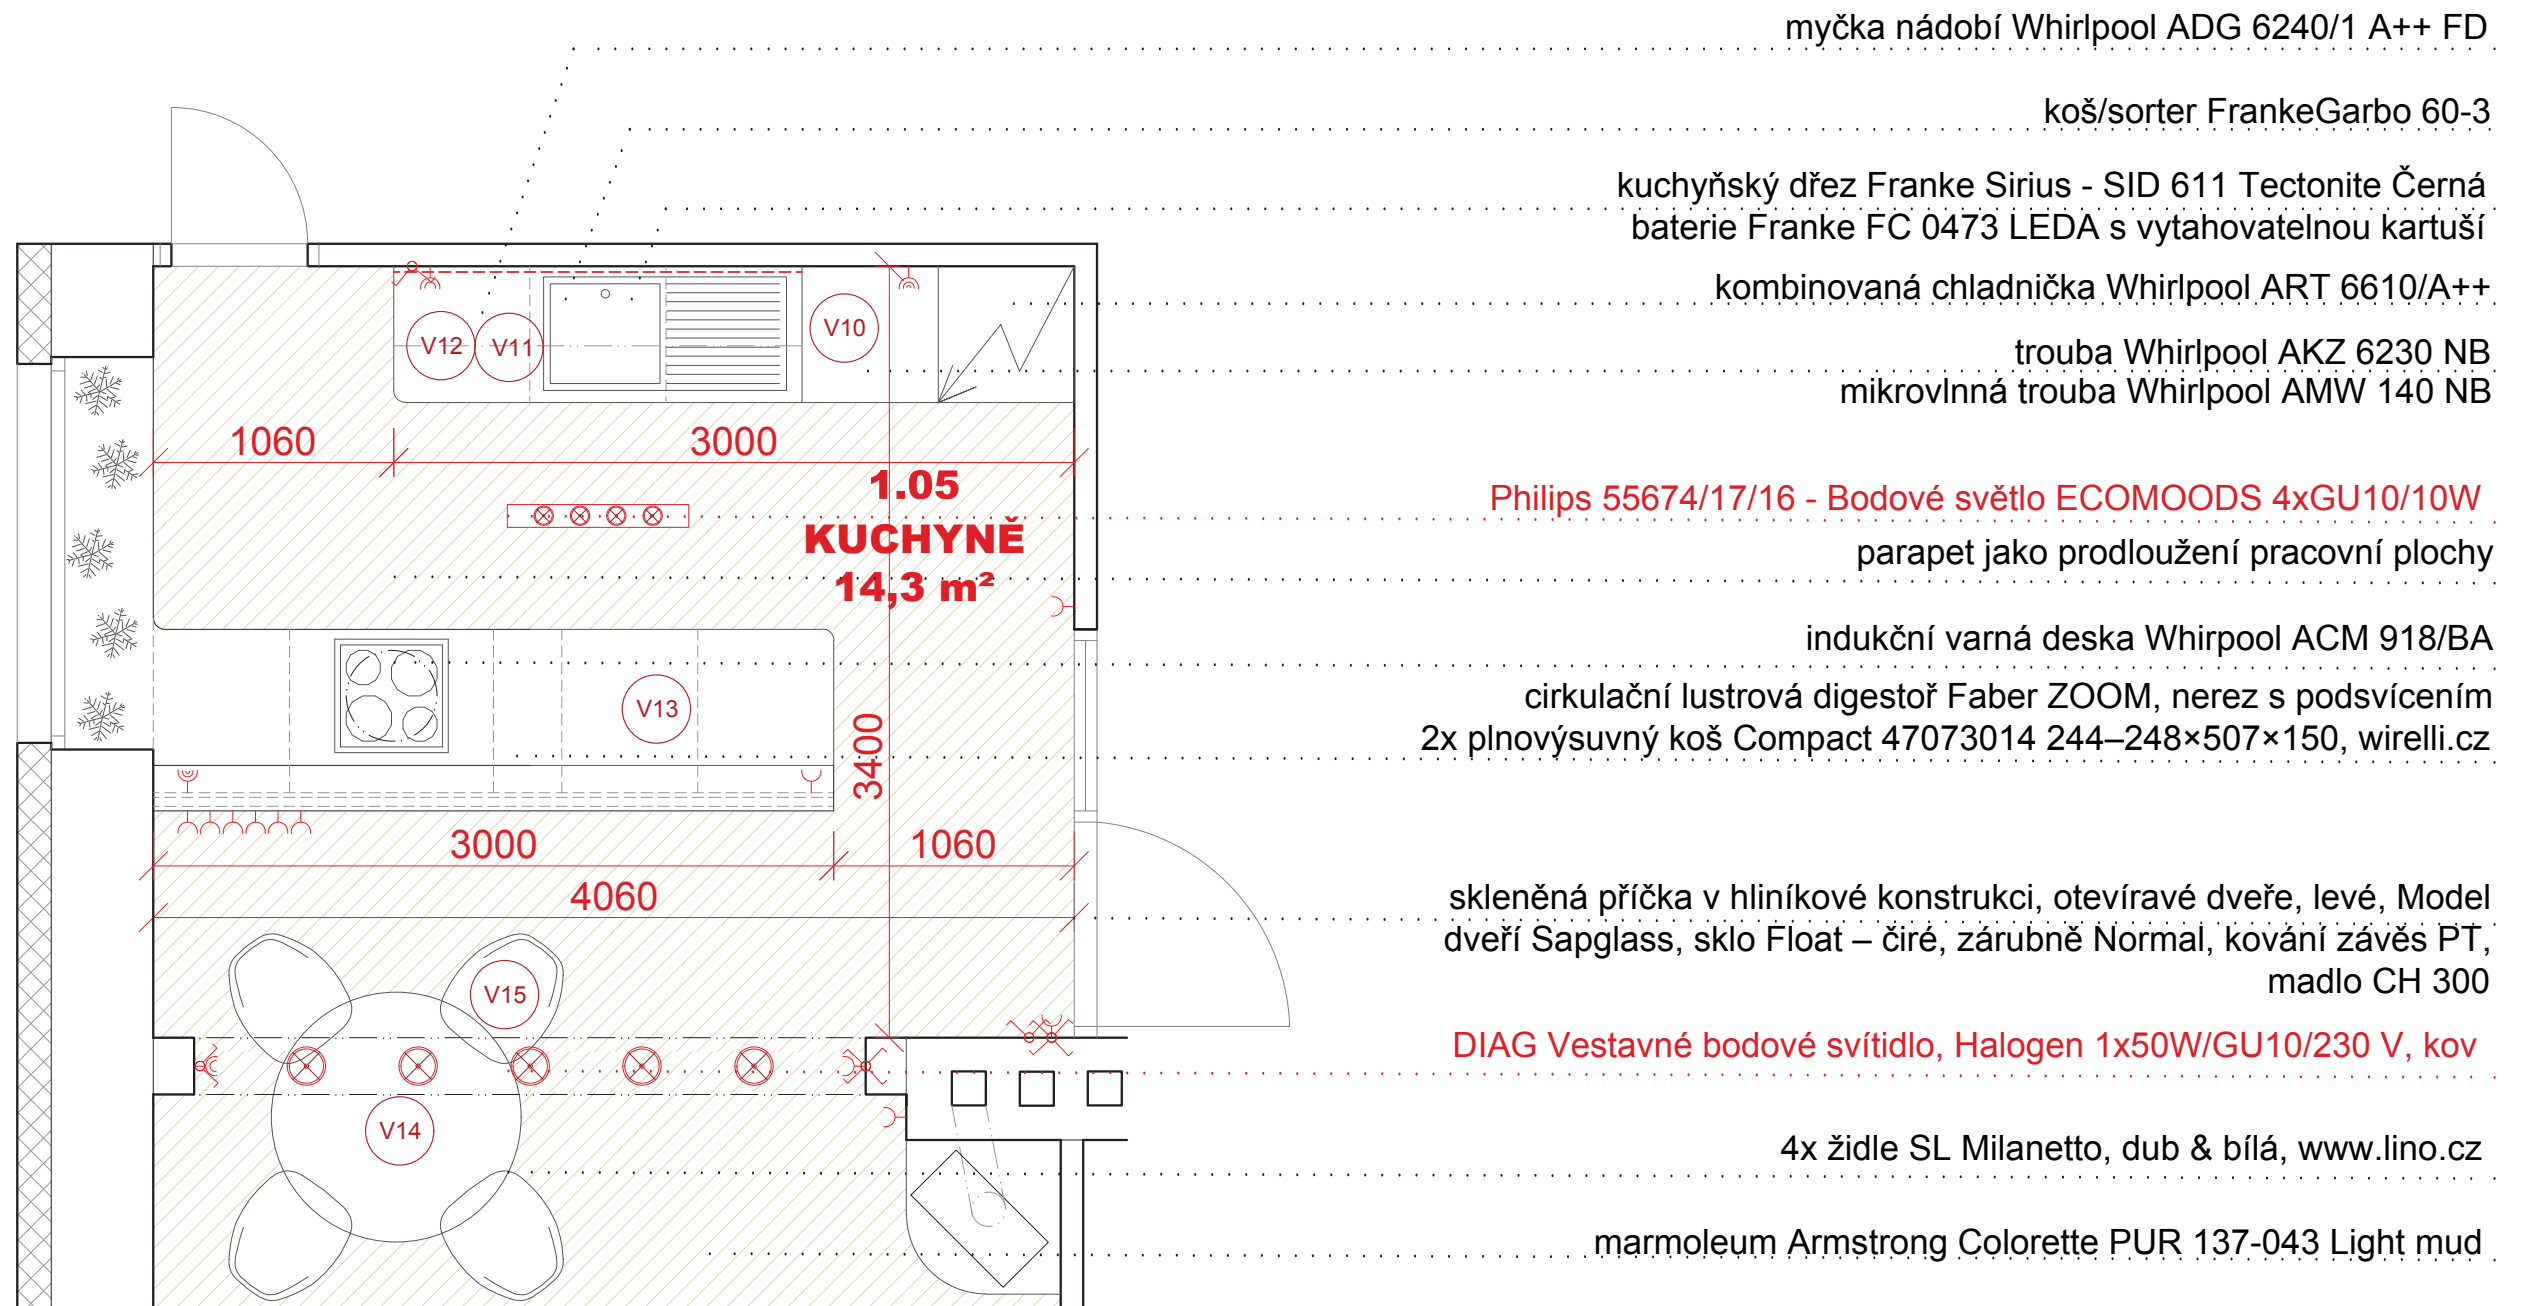


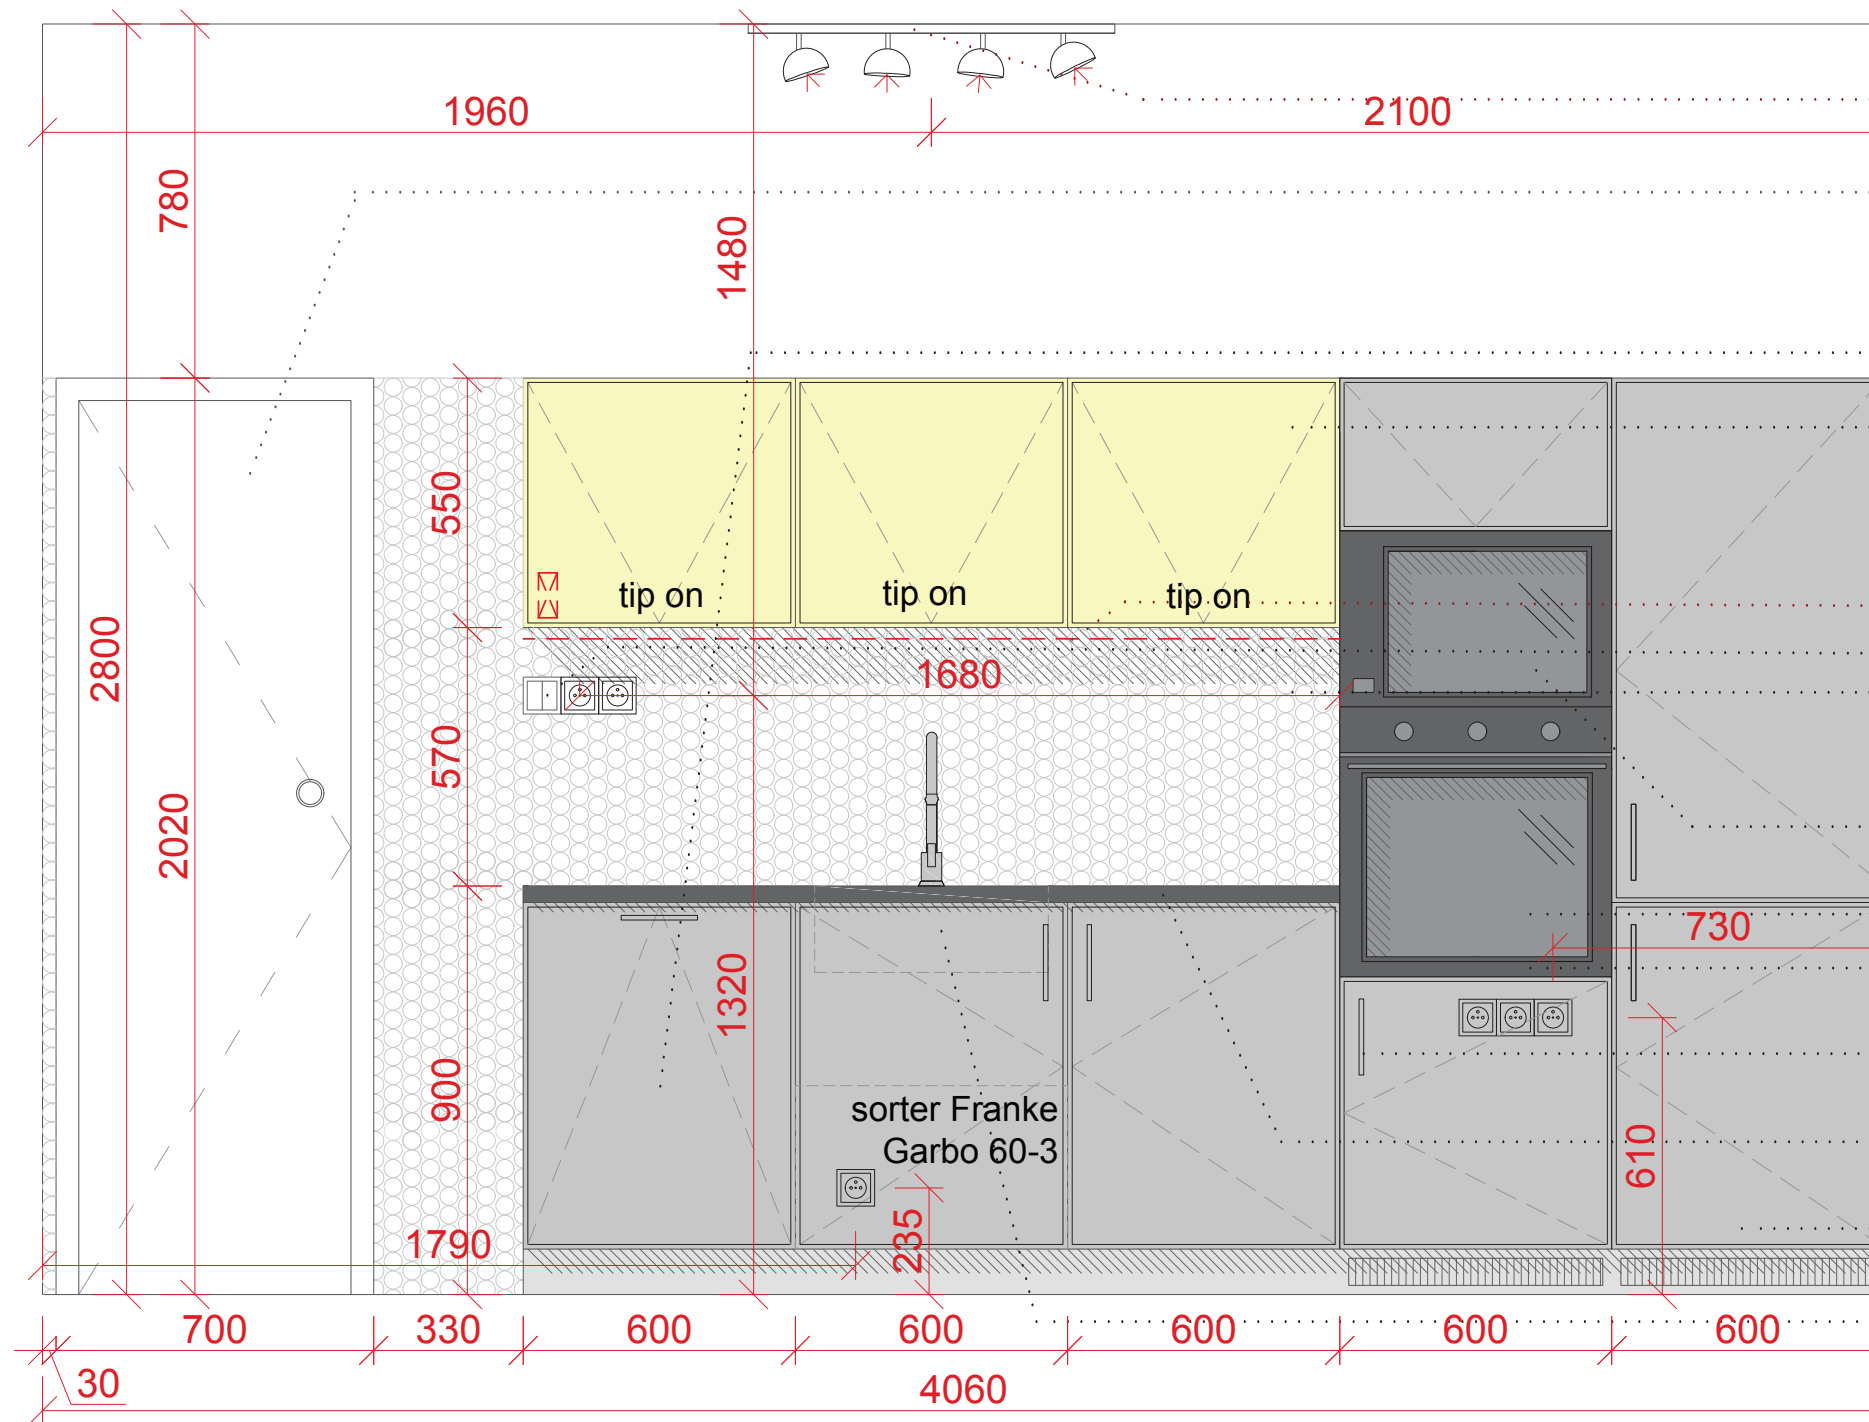

- Philips 55674/17/16 - Bodové světlo ECOMOODS 4xGU10/10W
- interiérové dveře Prům Standart lak bílá, ocelové zárubně bílý lak, Cobra koule na dveře Victory, otočná-otočná, matný nikel
- myčka nádobí Whirlpool ADG 6240/1 A++FD
- korpus Kronospan Pearl White 8100SM, dvířka Kronospan lemon Sorbet 7123 BS, otevírání tip on Blum, bílá
- zafrézovaný LED pásek+trafo
- zásuvky, vypínač ABB Levit, bílá
- keramická mozaika kolečka, bílá, Premium Mosaic, šedá spárovací hmota
- mikrovlnná trouba Whirlpool AMW 140 NB
- trouba Whirlpool AKZ 6230 NB
- kombinovaná chladnička Whirlpool ART 6610/A++
- úchytky 2183-168 ZN1, chrom lesk, 104mm
- pracovní deska tl.36mm, Corian Shale, zaoblené rohy, přesah 20mm
- korpus i dvířka Kronospan Manhattan Grey 0540 PE
- kuchyňský dřez Franke Sirius - SID 611 Tectonite Černá, kuchyňská baterie Franke FC 0473 LEDA s vytahovatelnou kartuší

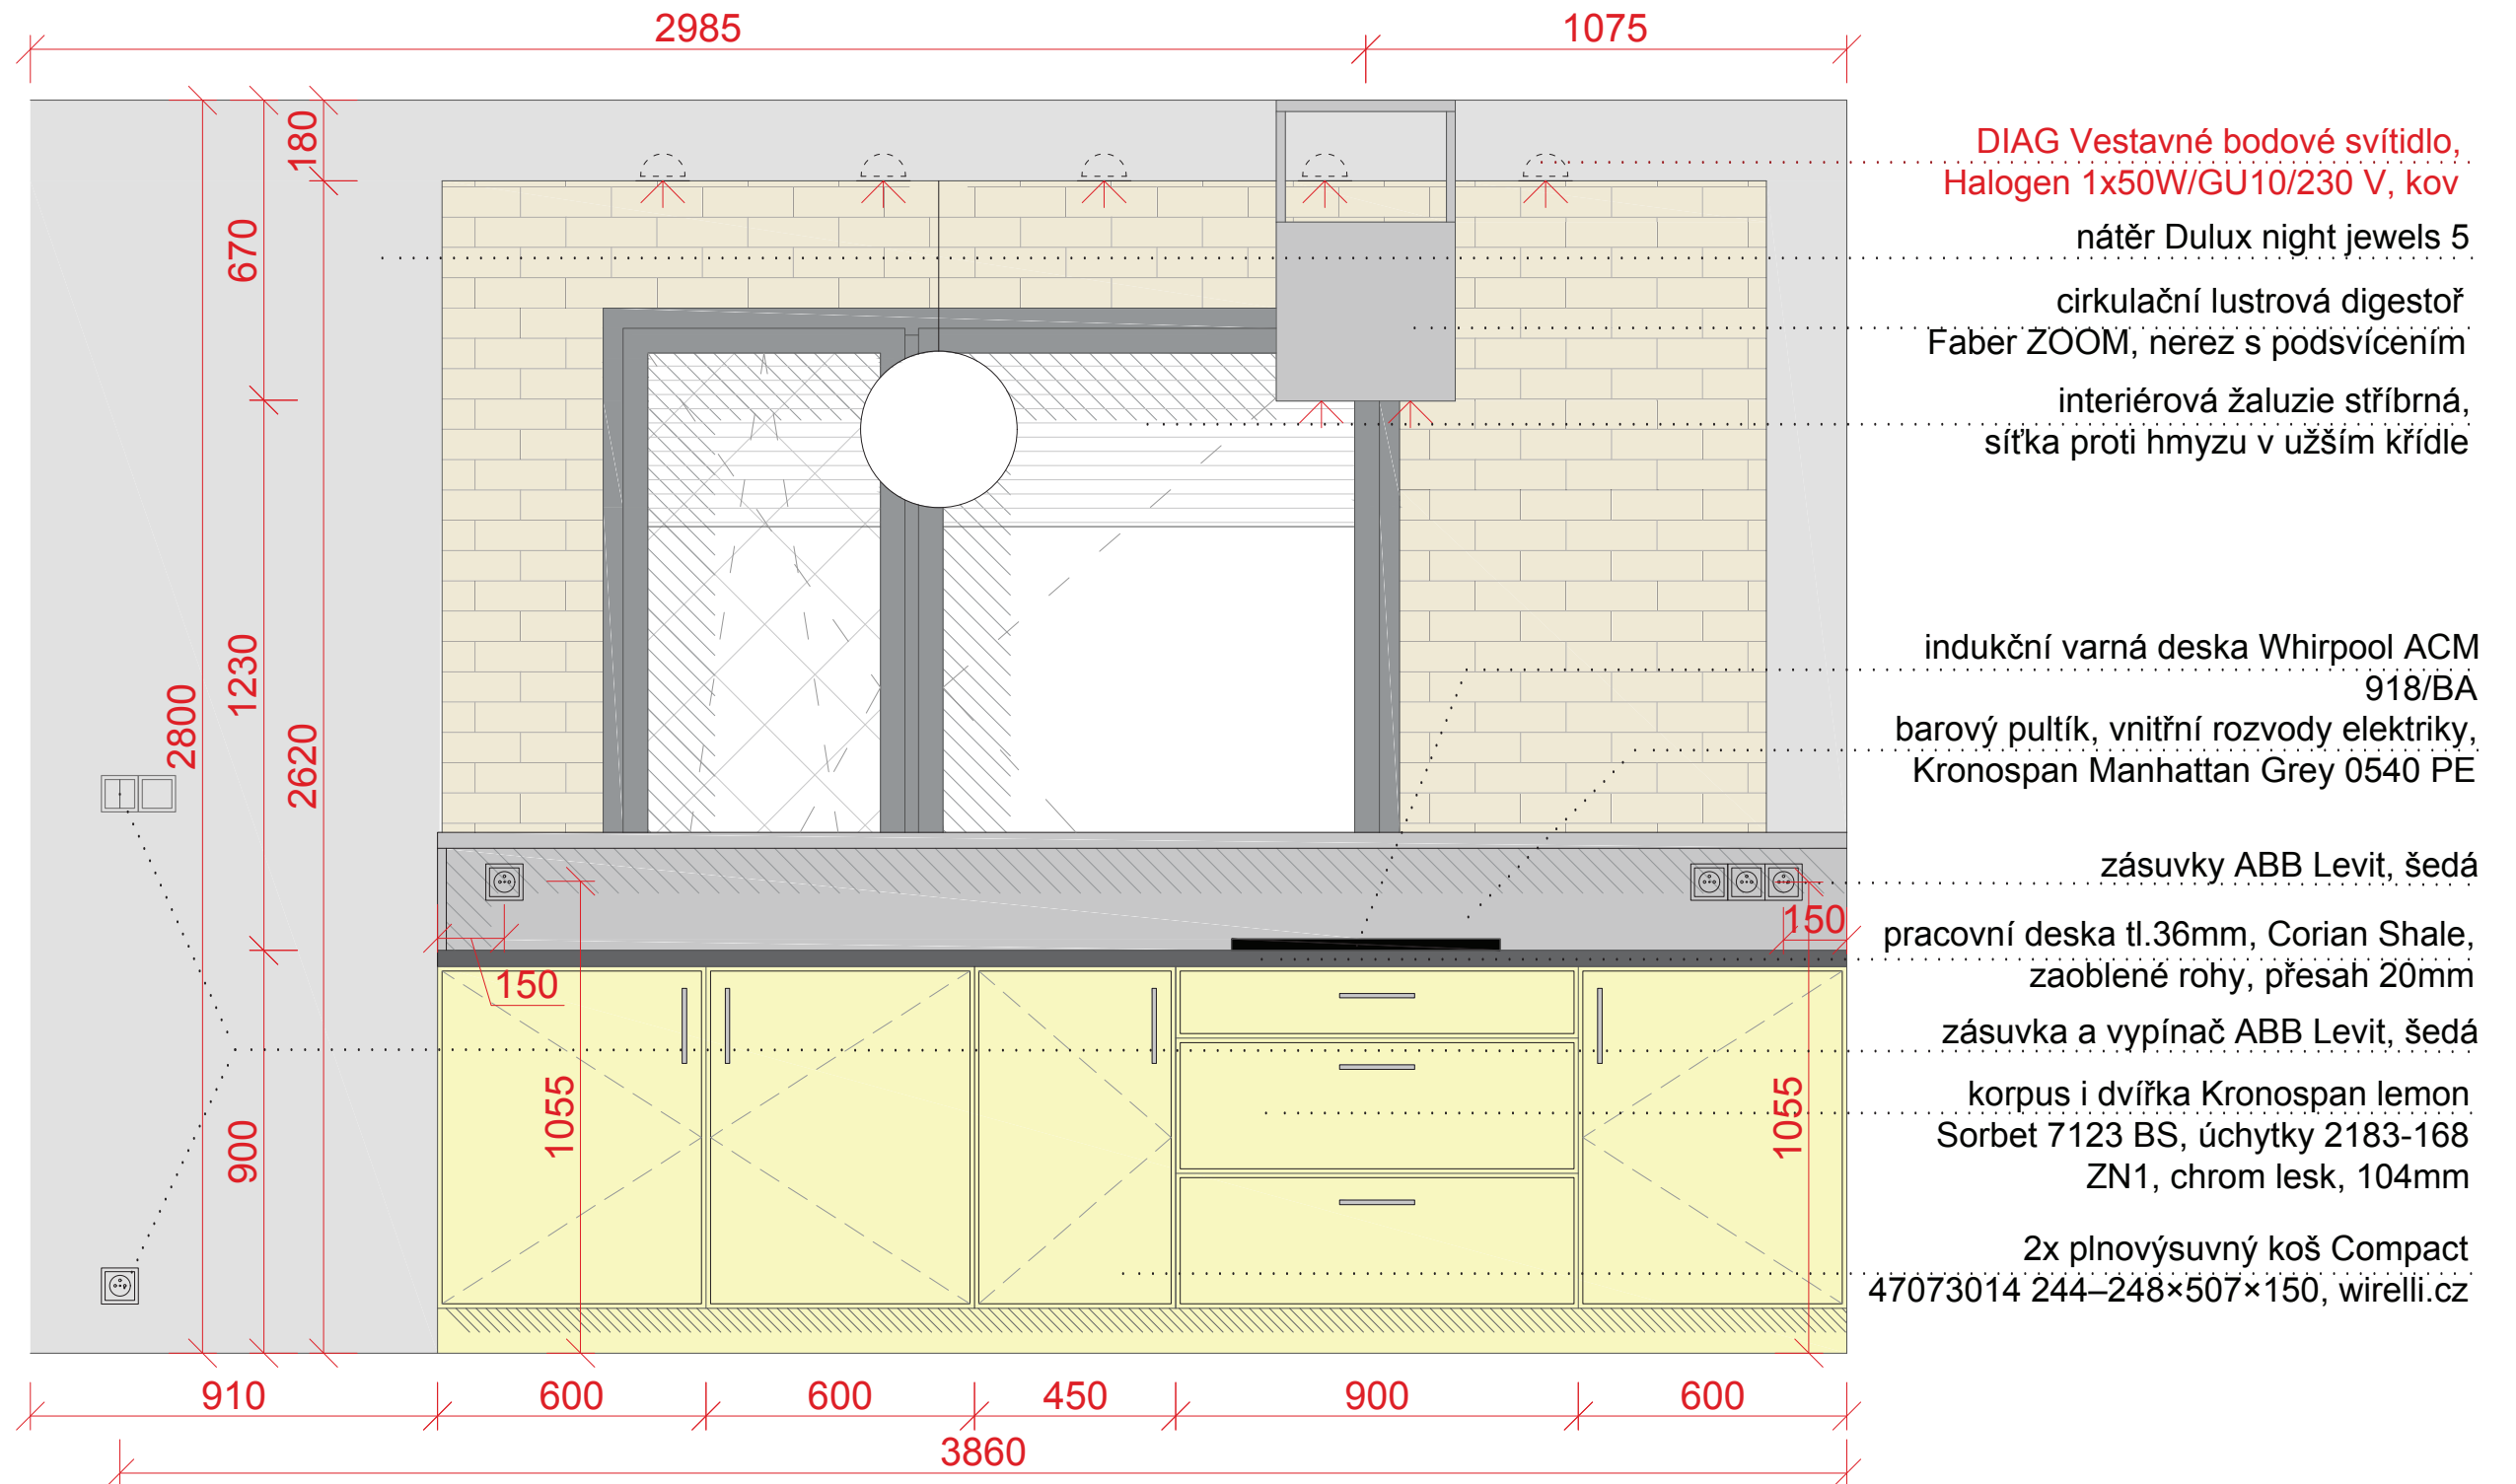

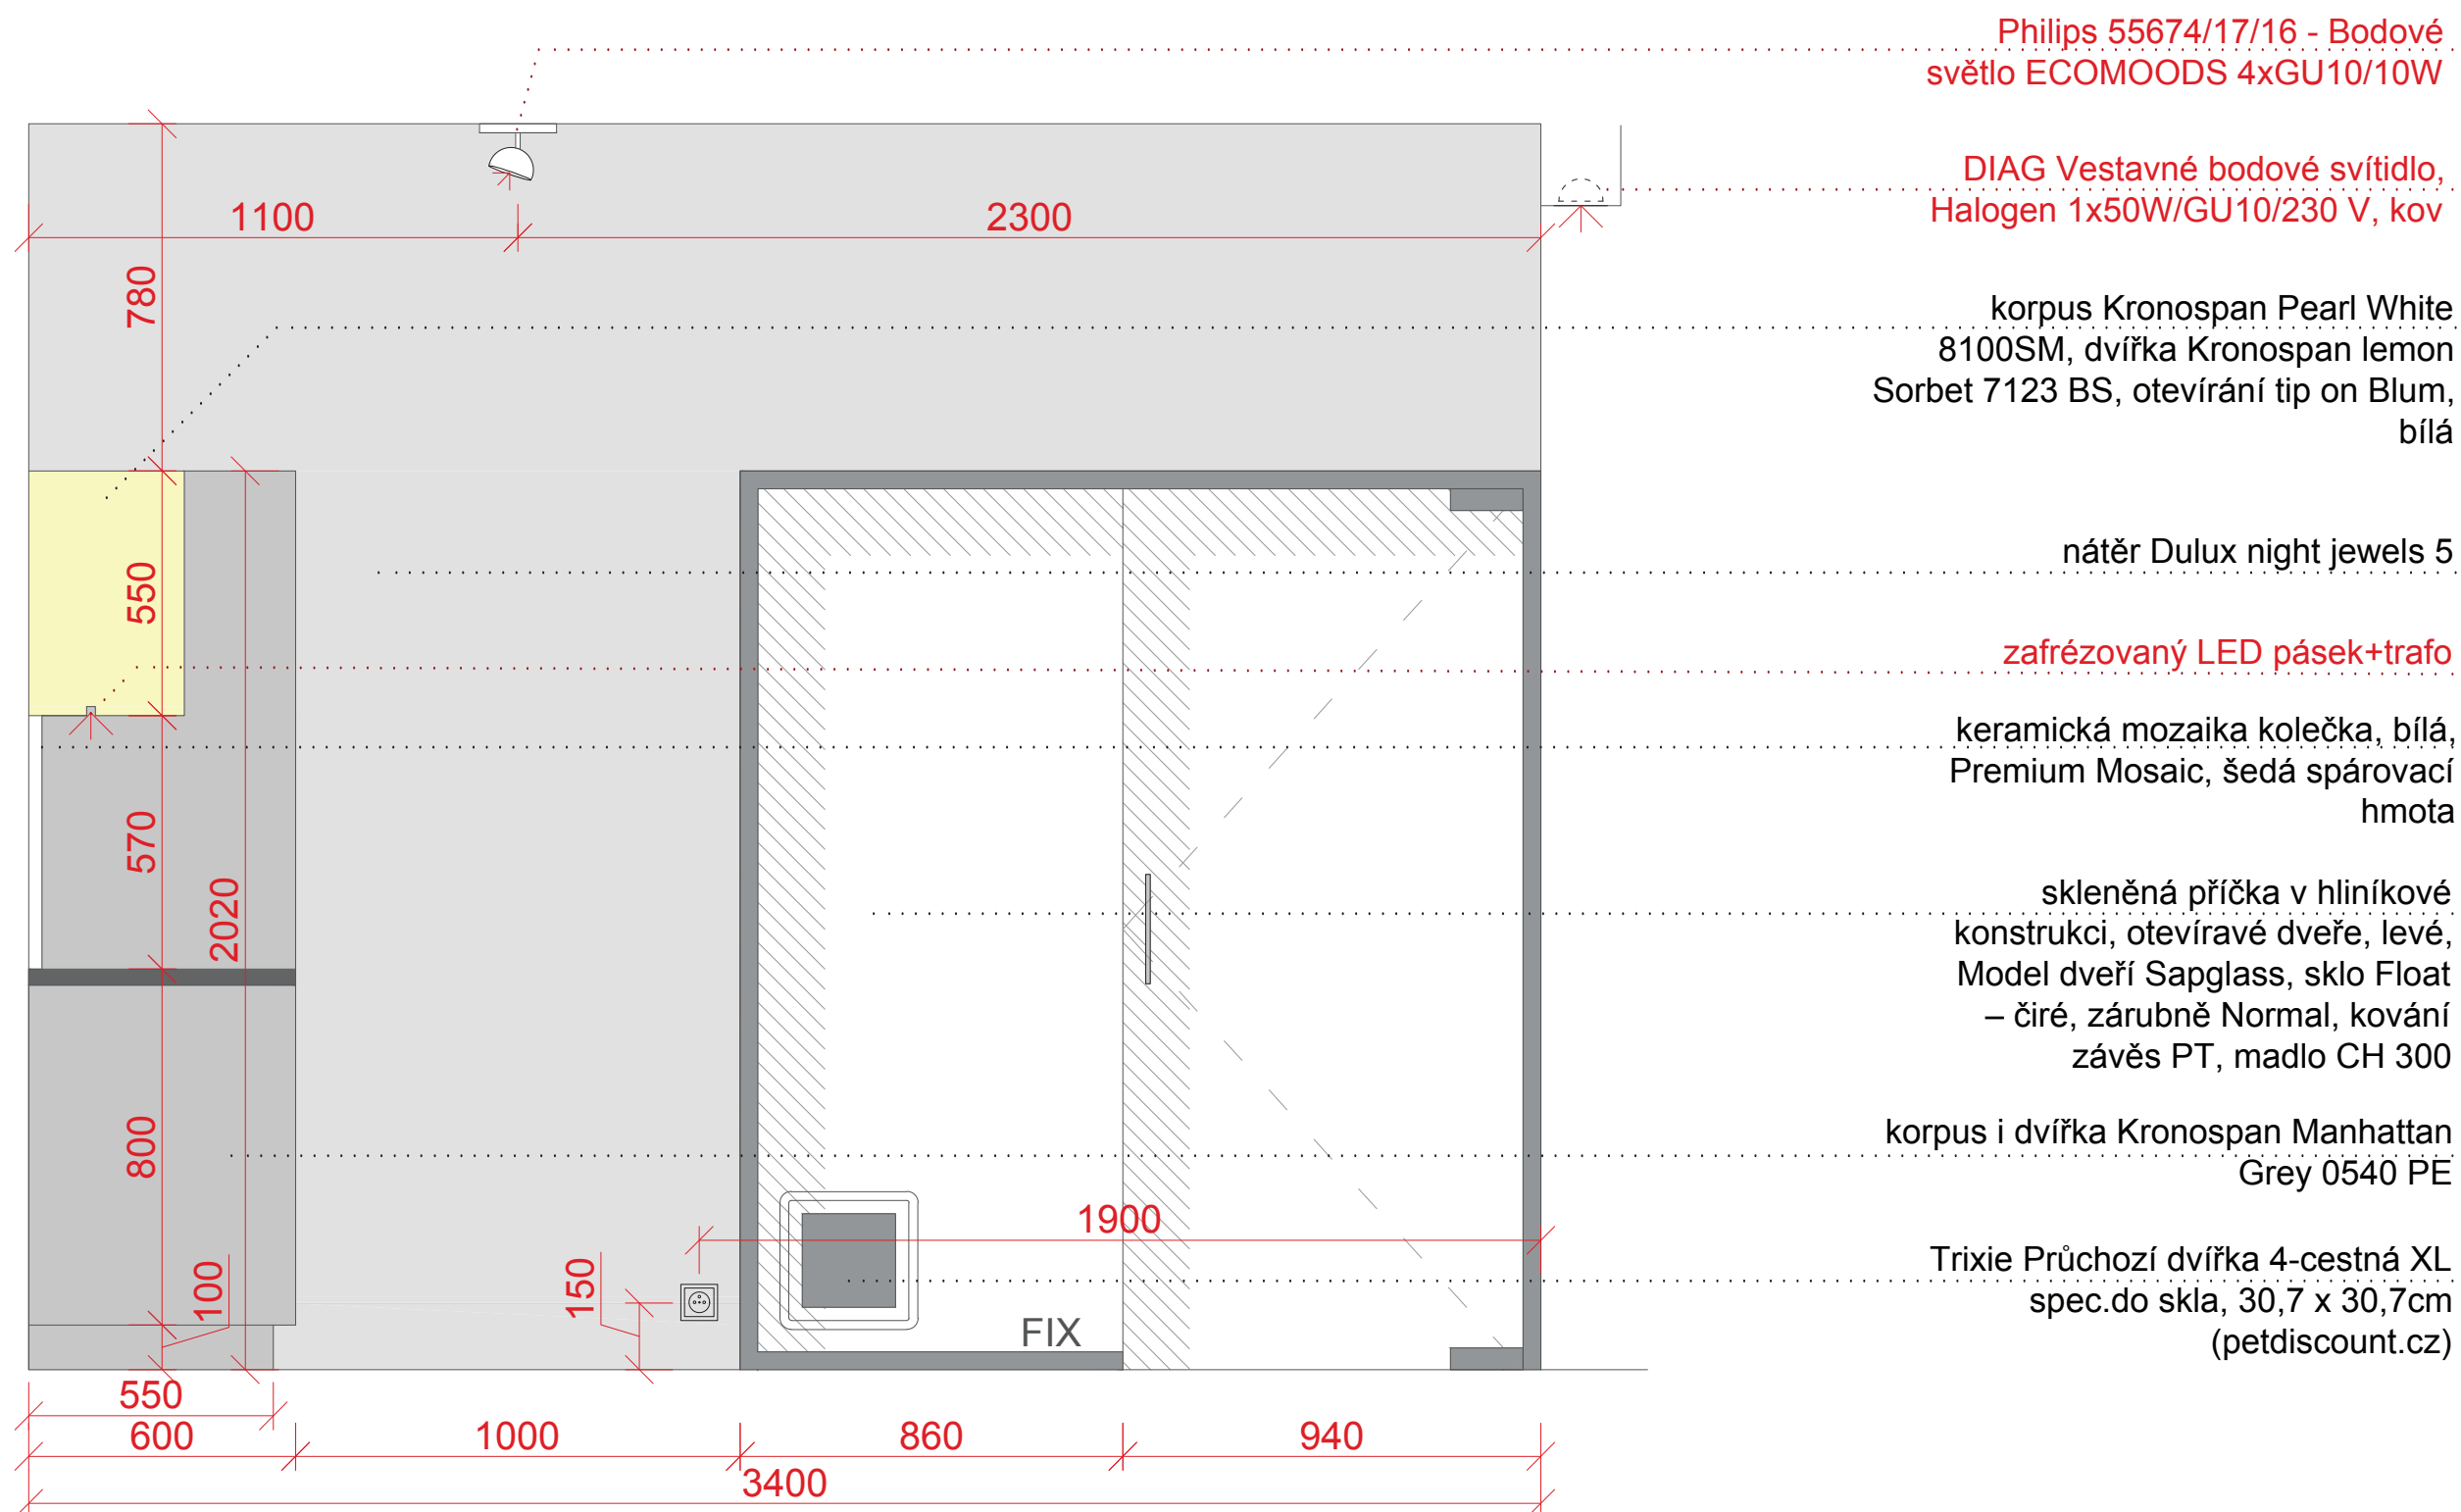

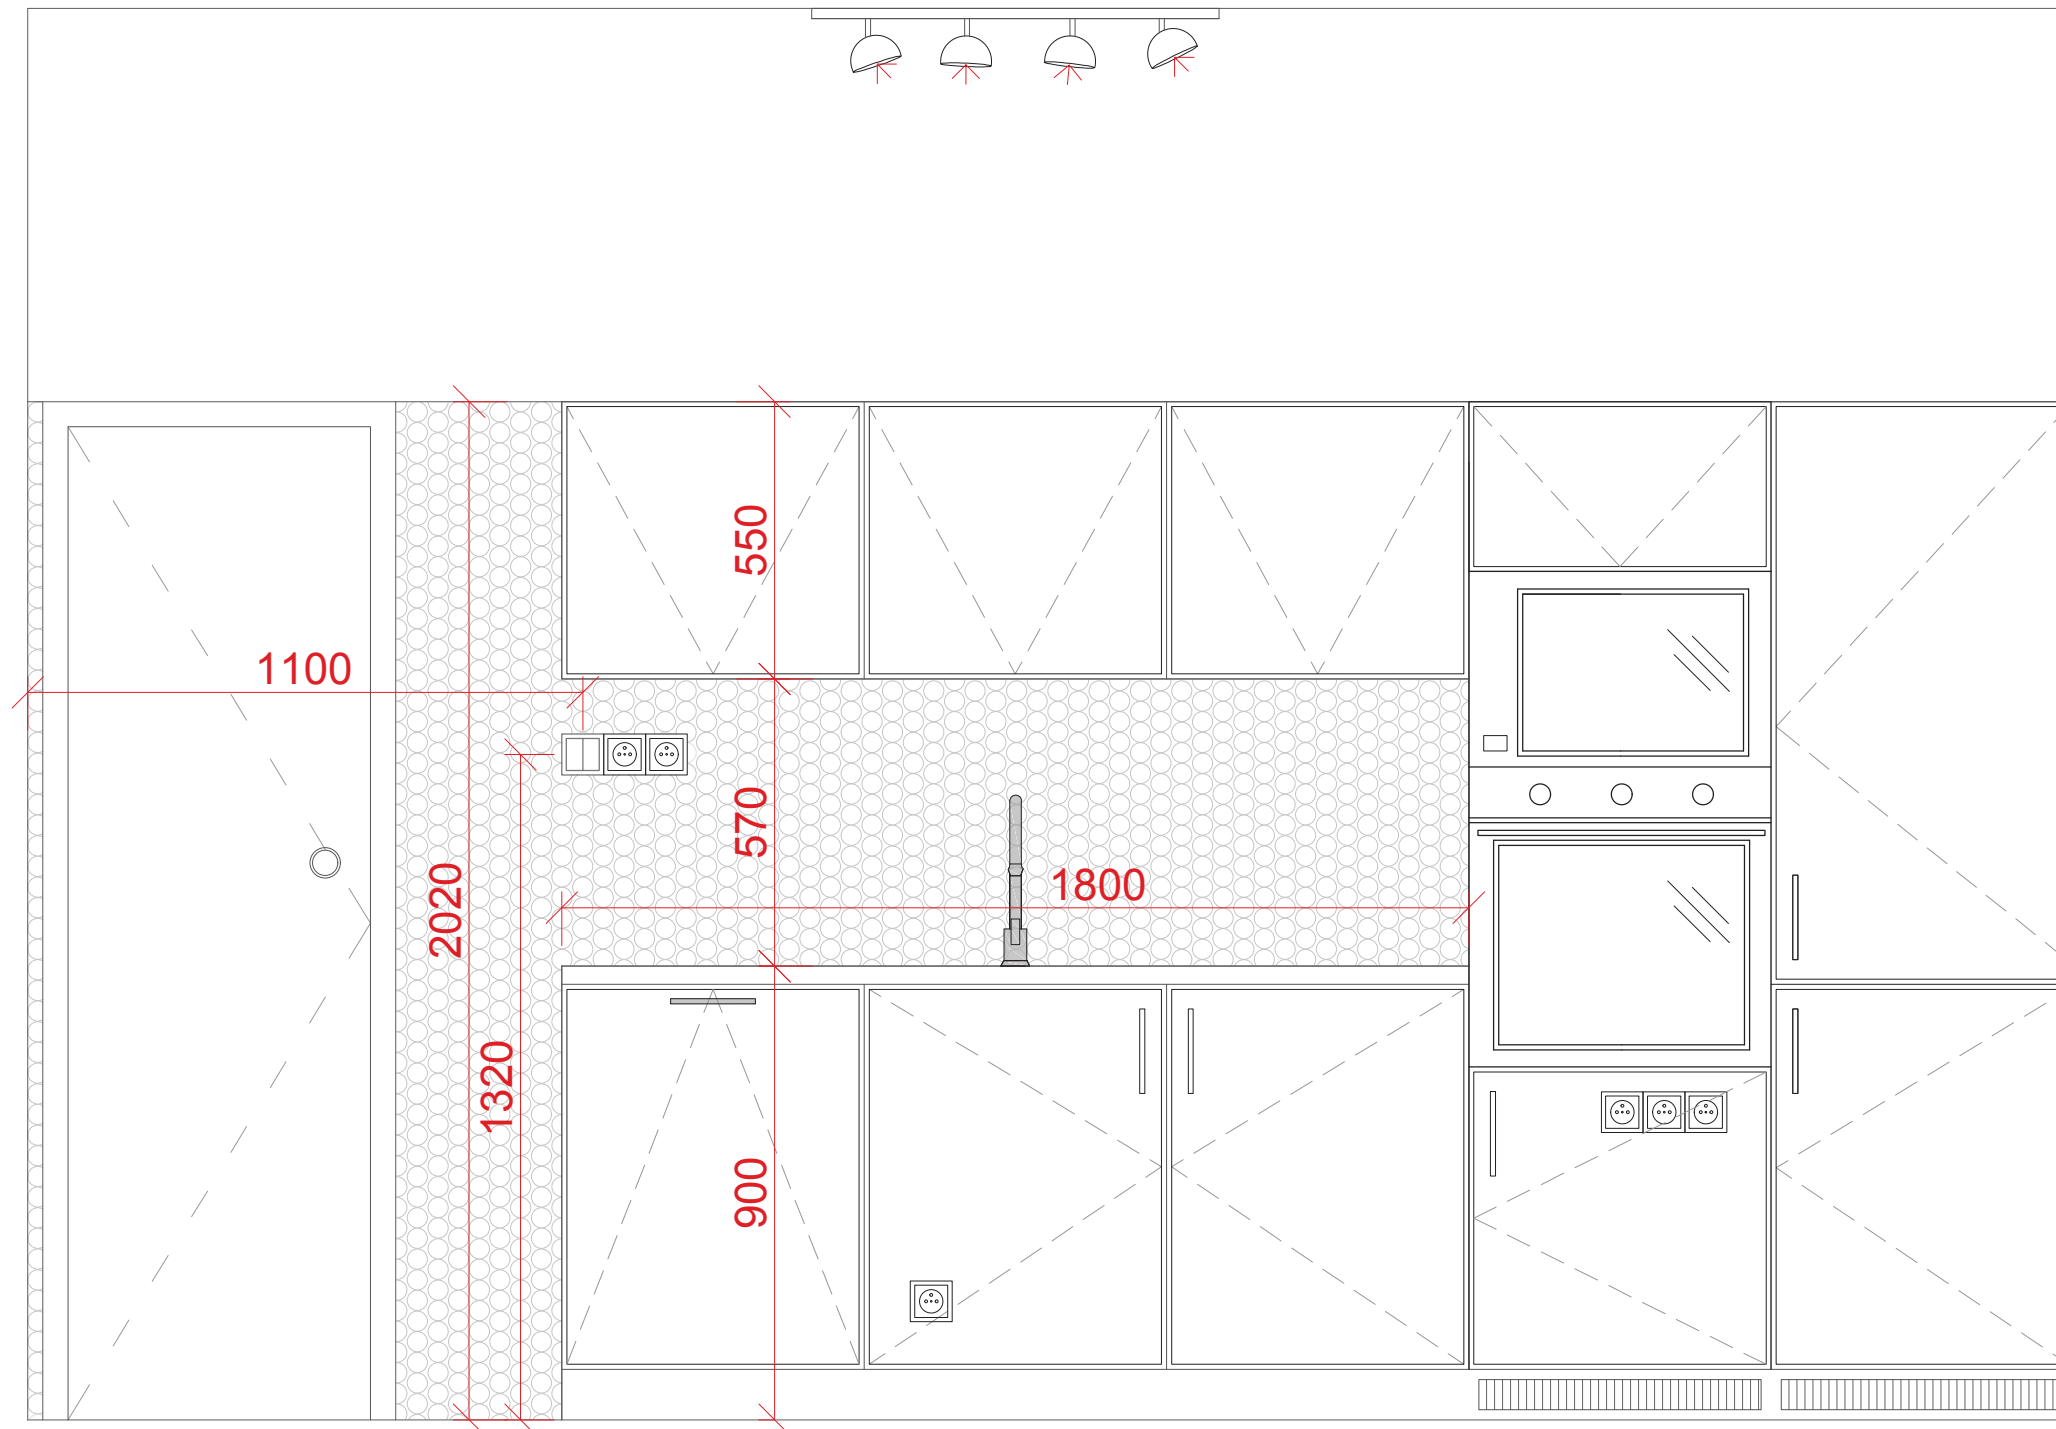**Použitý obklad**

-keramická mozaika kolečka, bílá,
Premium Mosaic, šedá spárovací
hmota, plocha 1,8 m²




Model dveří Sapglass, sklo Float – čiré, zárubně Normal, kování závěs PT, madlo CH 300



interiérové dveře prum standart bílý lak



kombinovaná chladnička Whirlpool ART 6610/A++

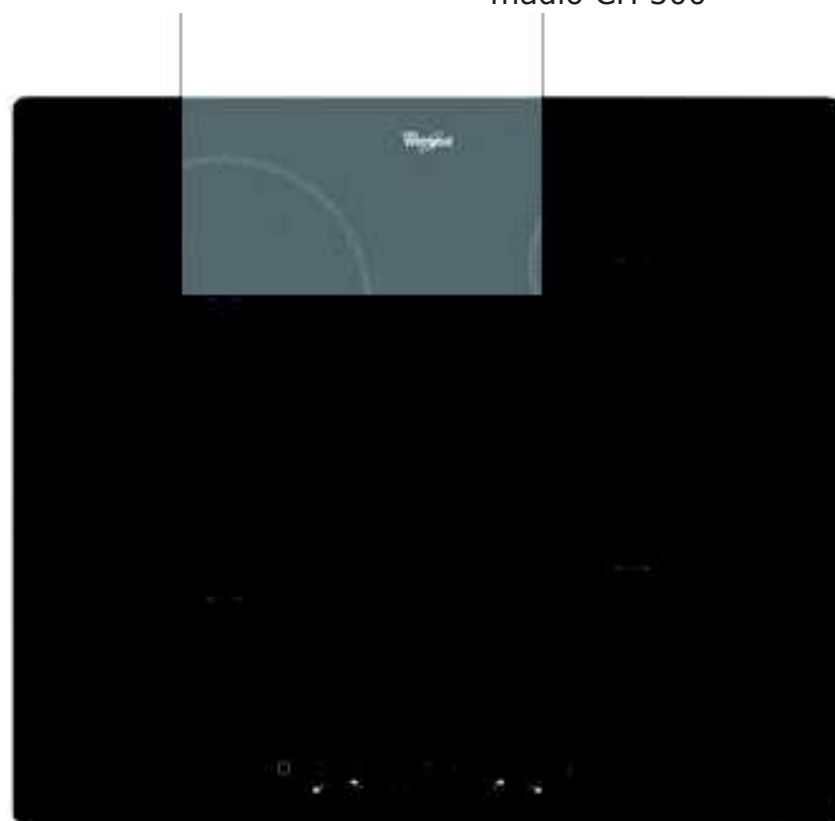

indukční varná deska Whirpool ACM 918/BA




cirkulační lustrová digestoř Faber ZOOM



Cobra koule na dveře Victory



úchytky 2183-168 ZN1, chrom lesk, 104mm

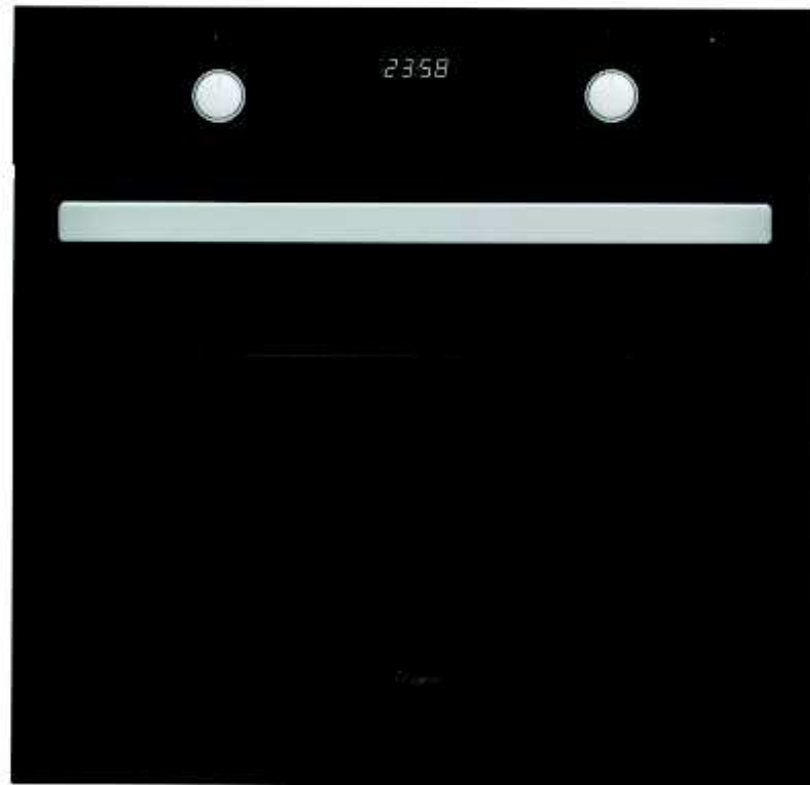

trouba Whirlpool AKZ 6230 NB



myčka nádobí Whirlpool ADG 6240/1 A++FD



mikrovlnná trouba Whirlpool AMW 140 NB



kuchyňský dřez Franke Sirius - SID 611 Tectonite Černá



Philips 55674/17/16 - Bodové světlo ECOMOODS 4xGU10/10W



tip on Blum



Trixie Průchozí dvířka 4-cestná XL



DIAG Vestavné bodové svítidlo, kov




deskové otopné těleso Korado Radik Plan 11 Klasik 1000x600mm





baterie Franke FC 0473 LEDA





ABB Levit bílé a šedé

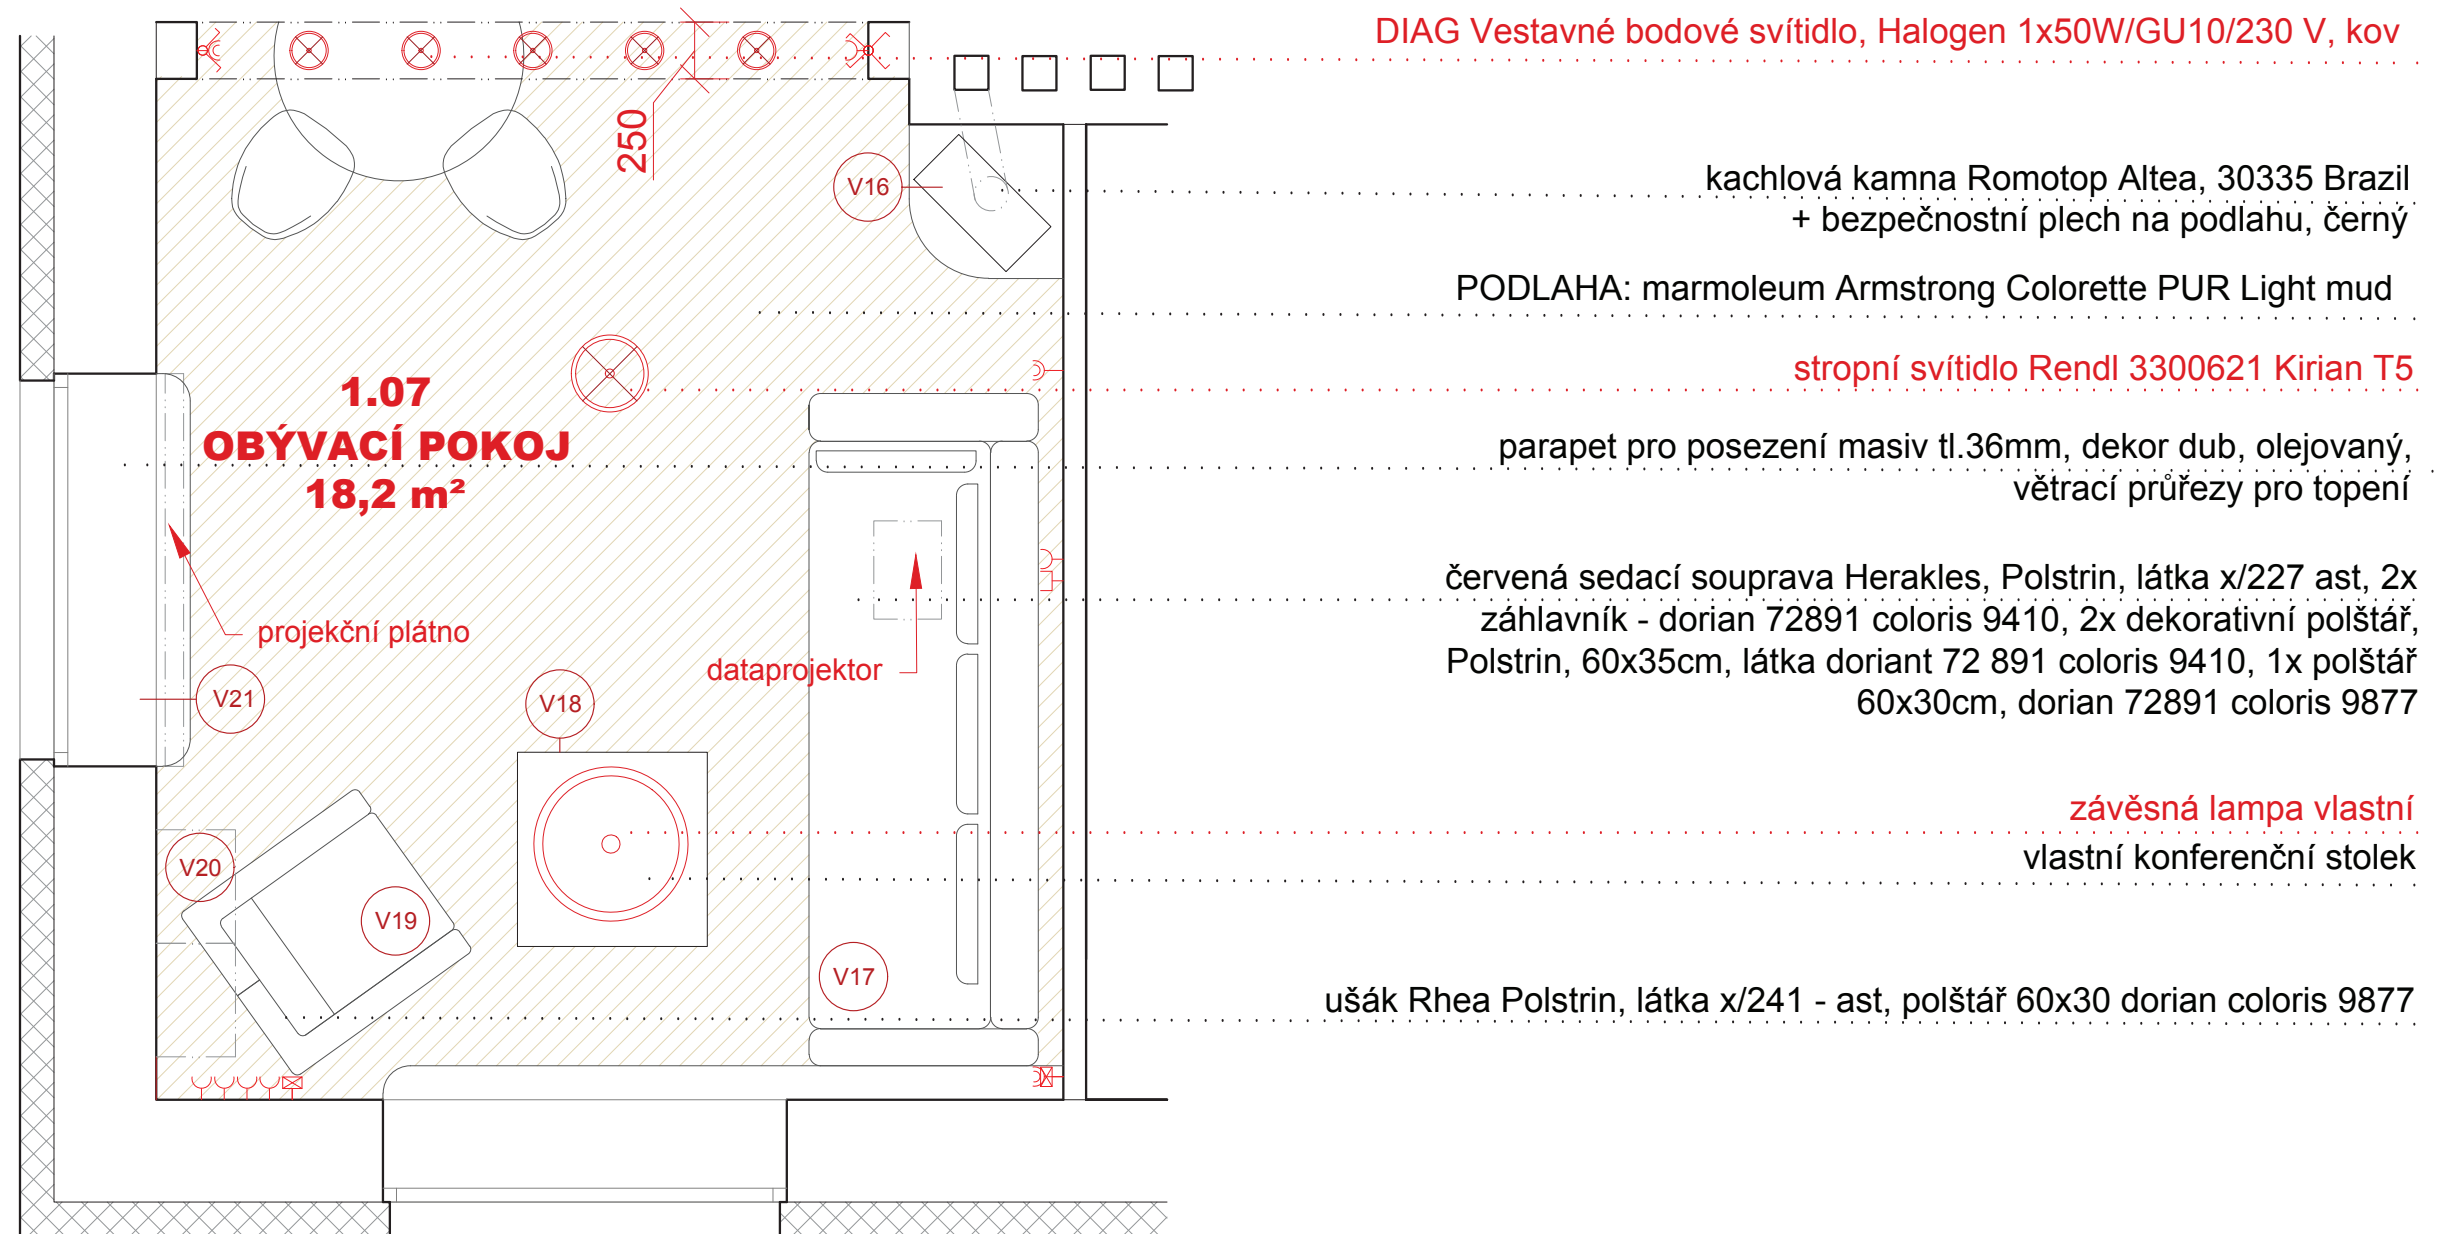

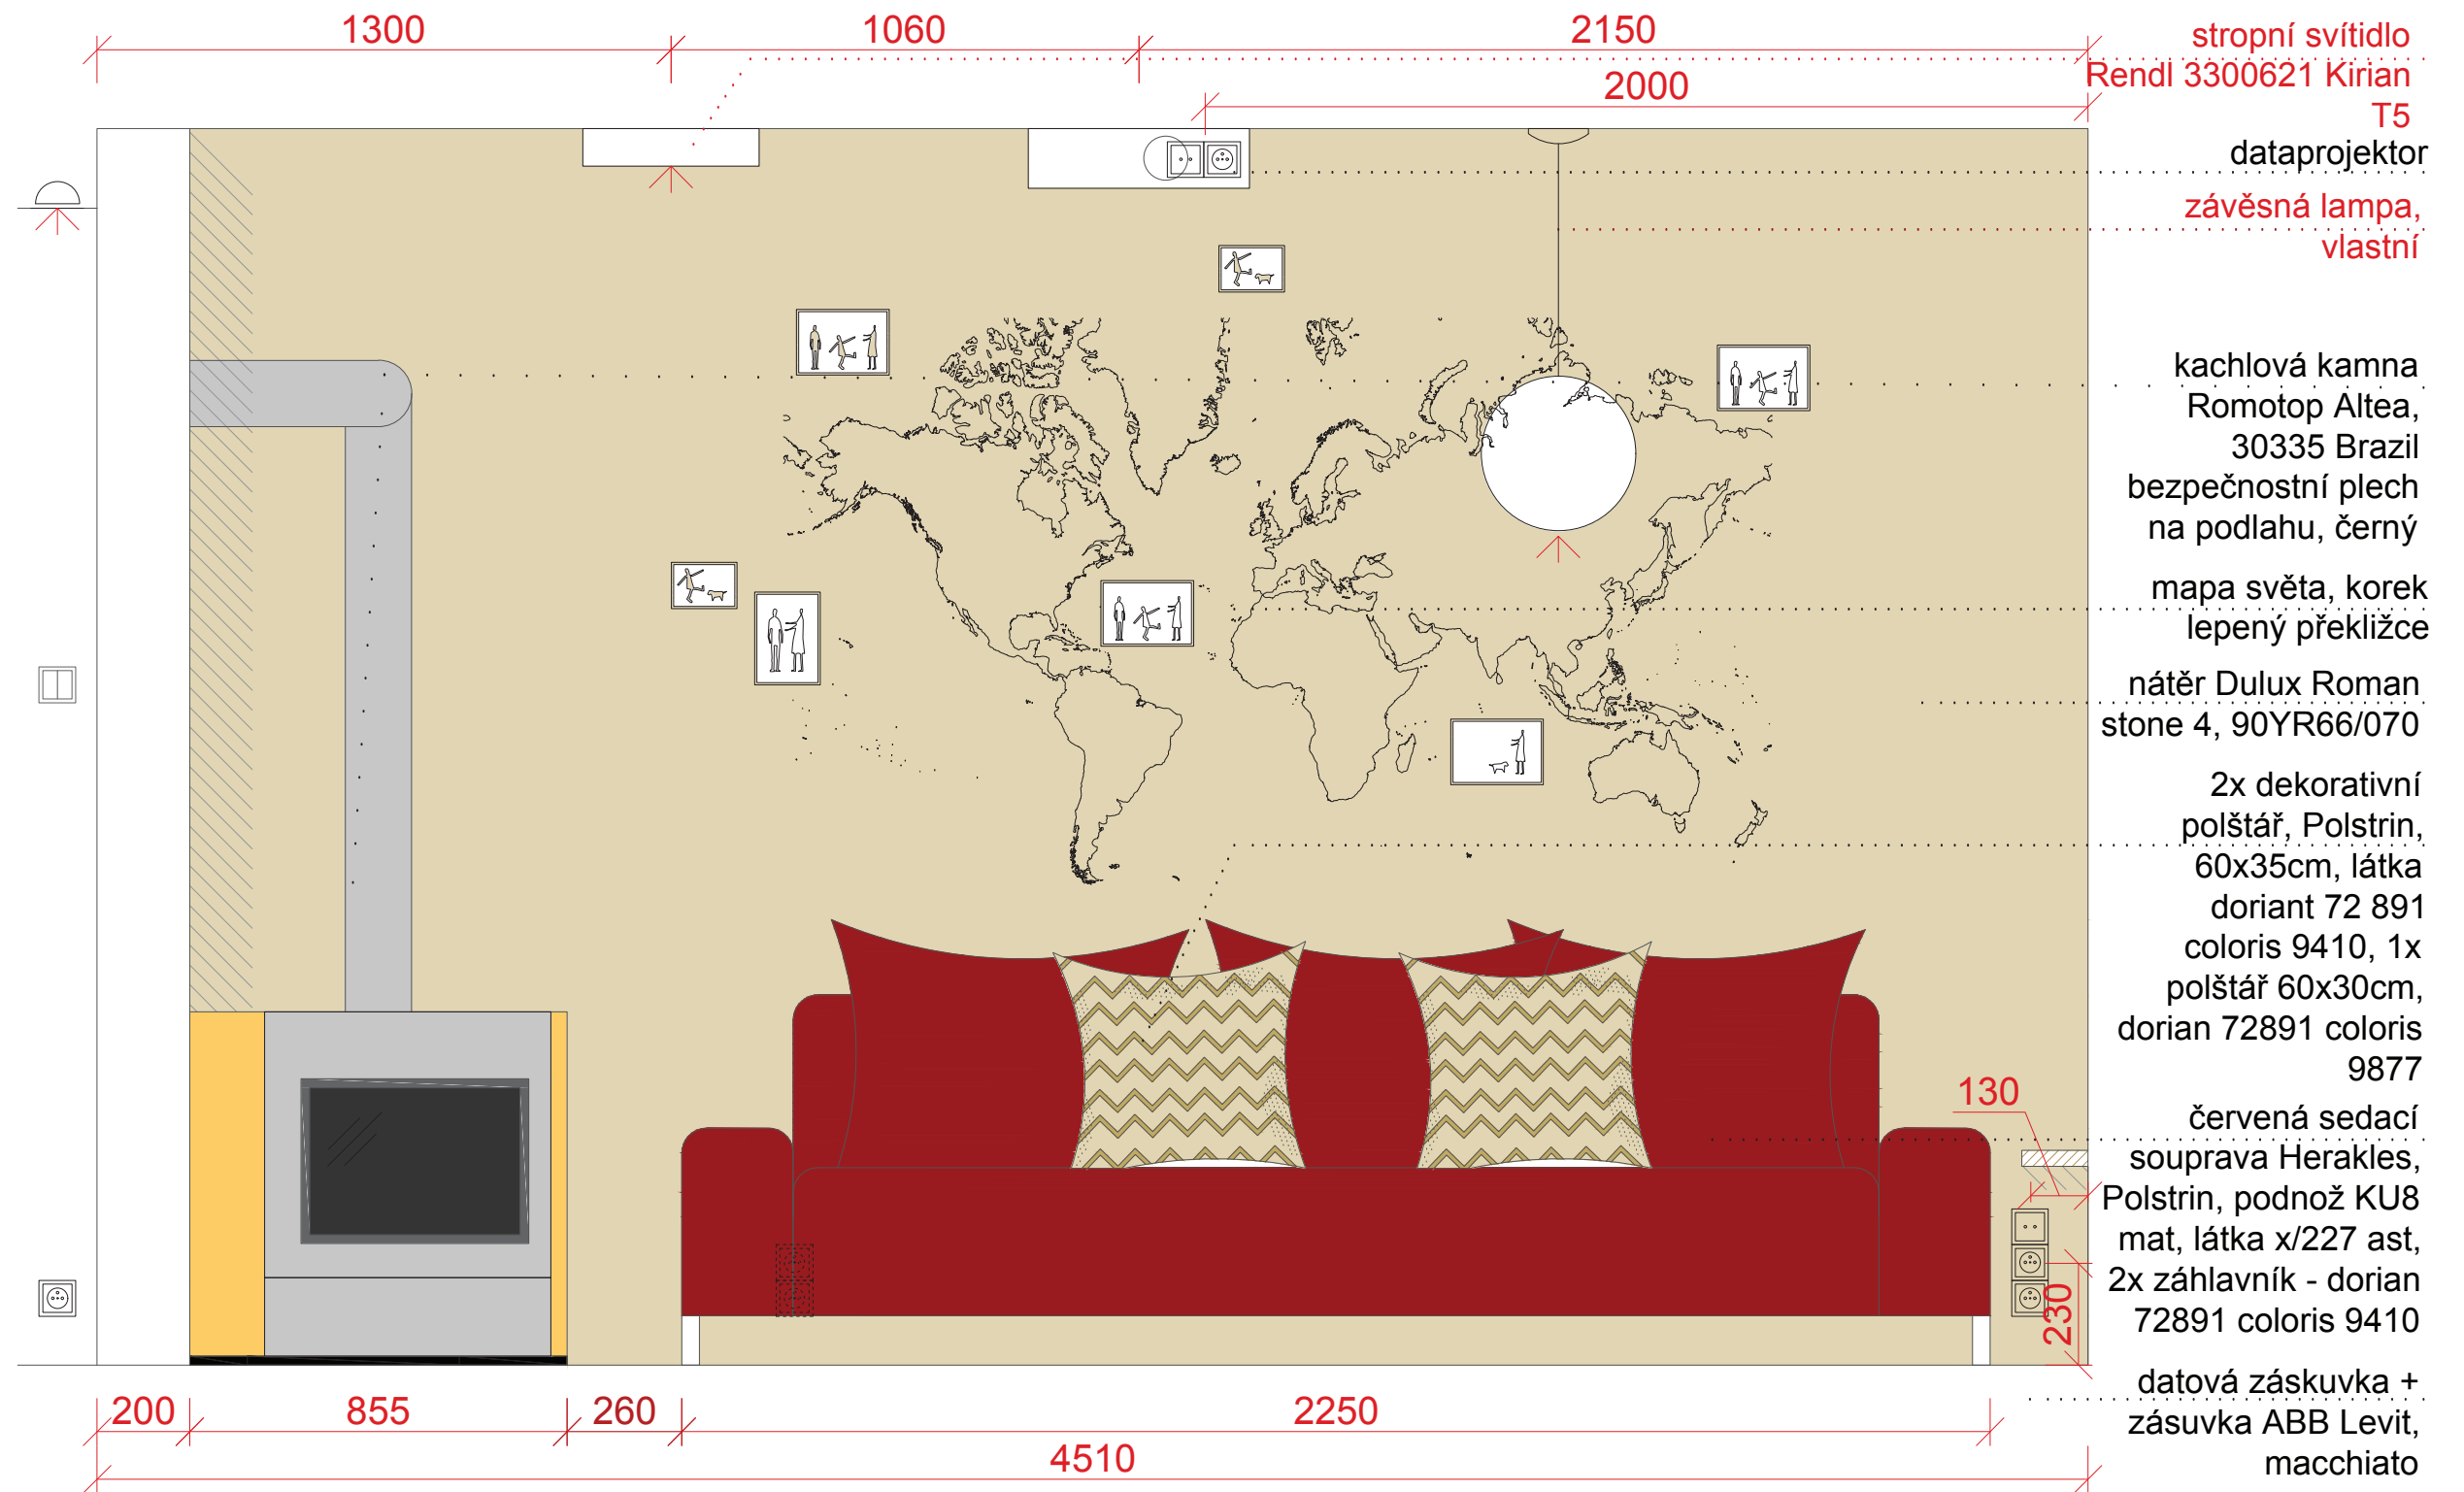

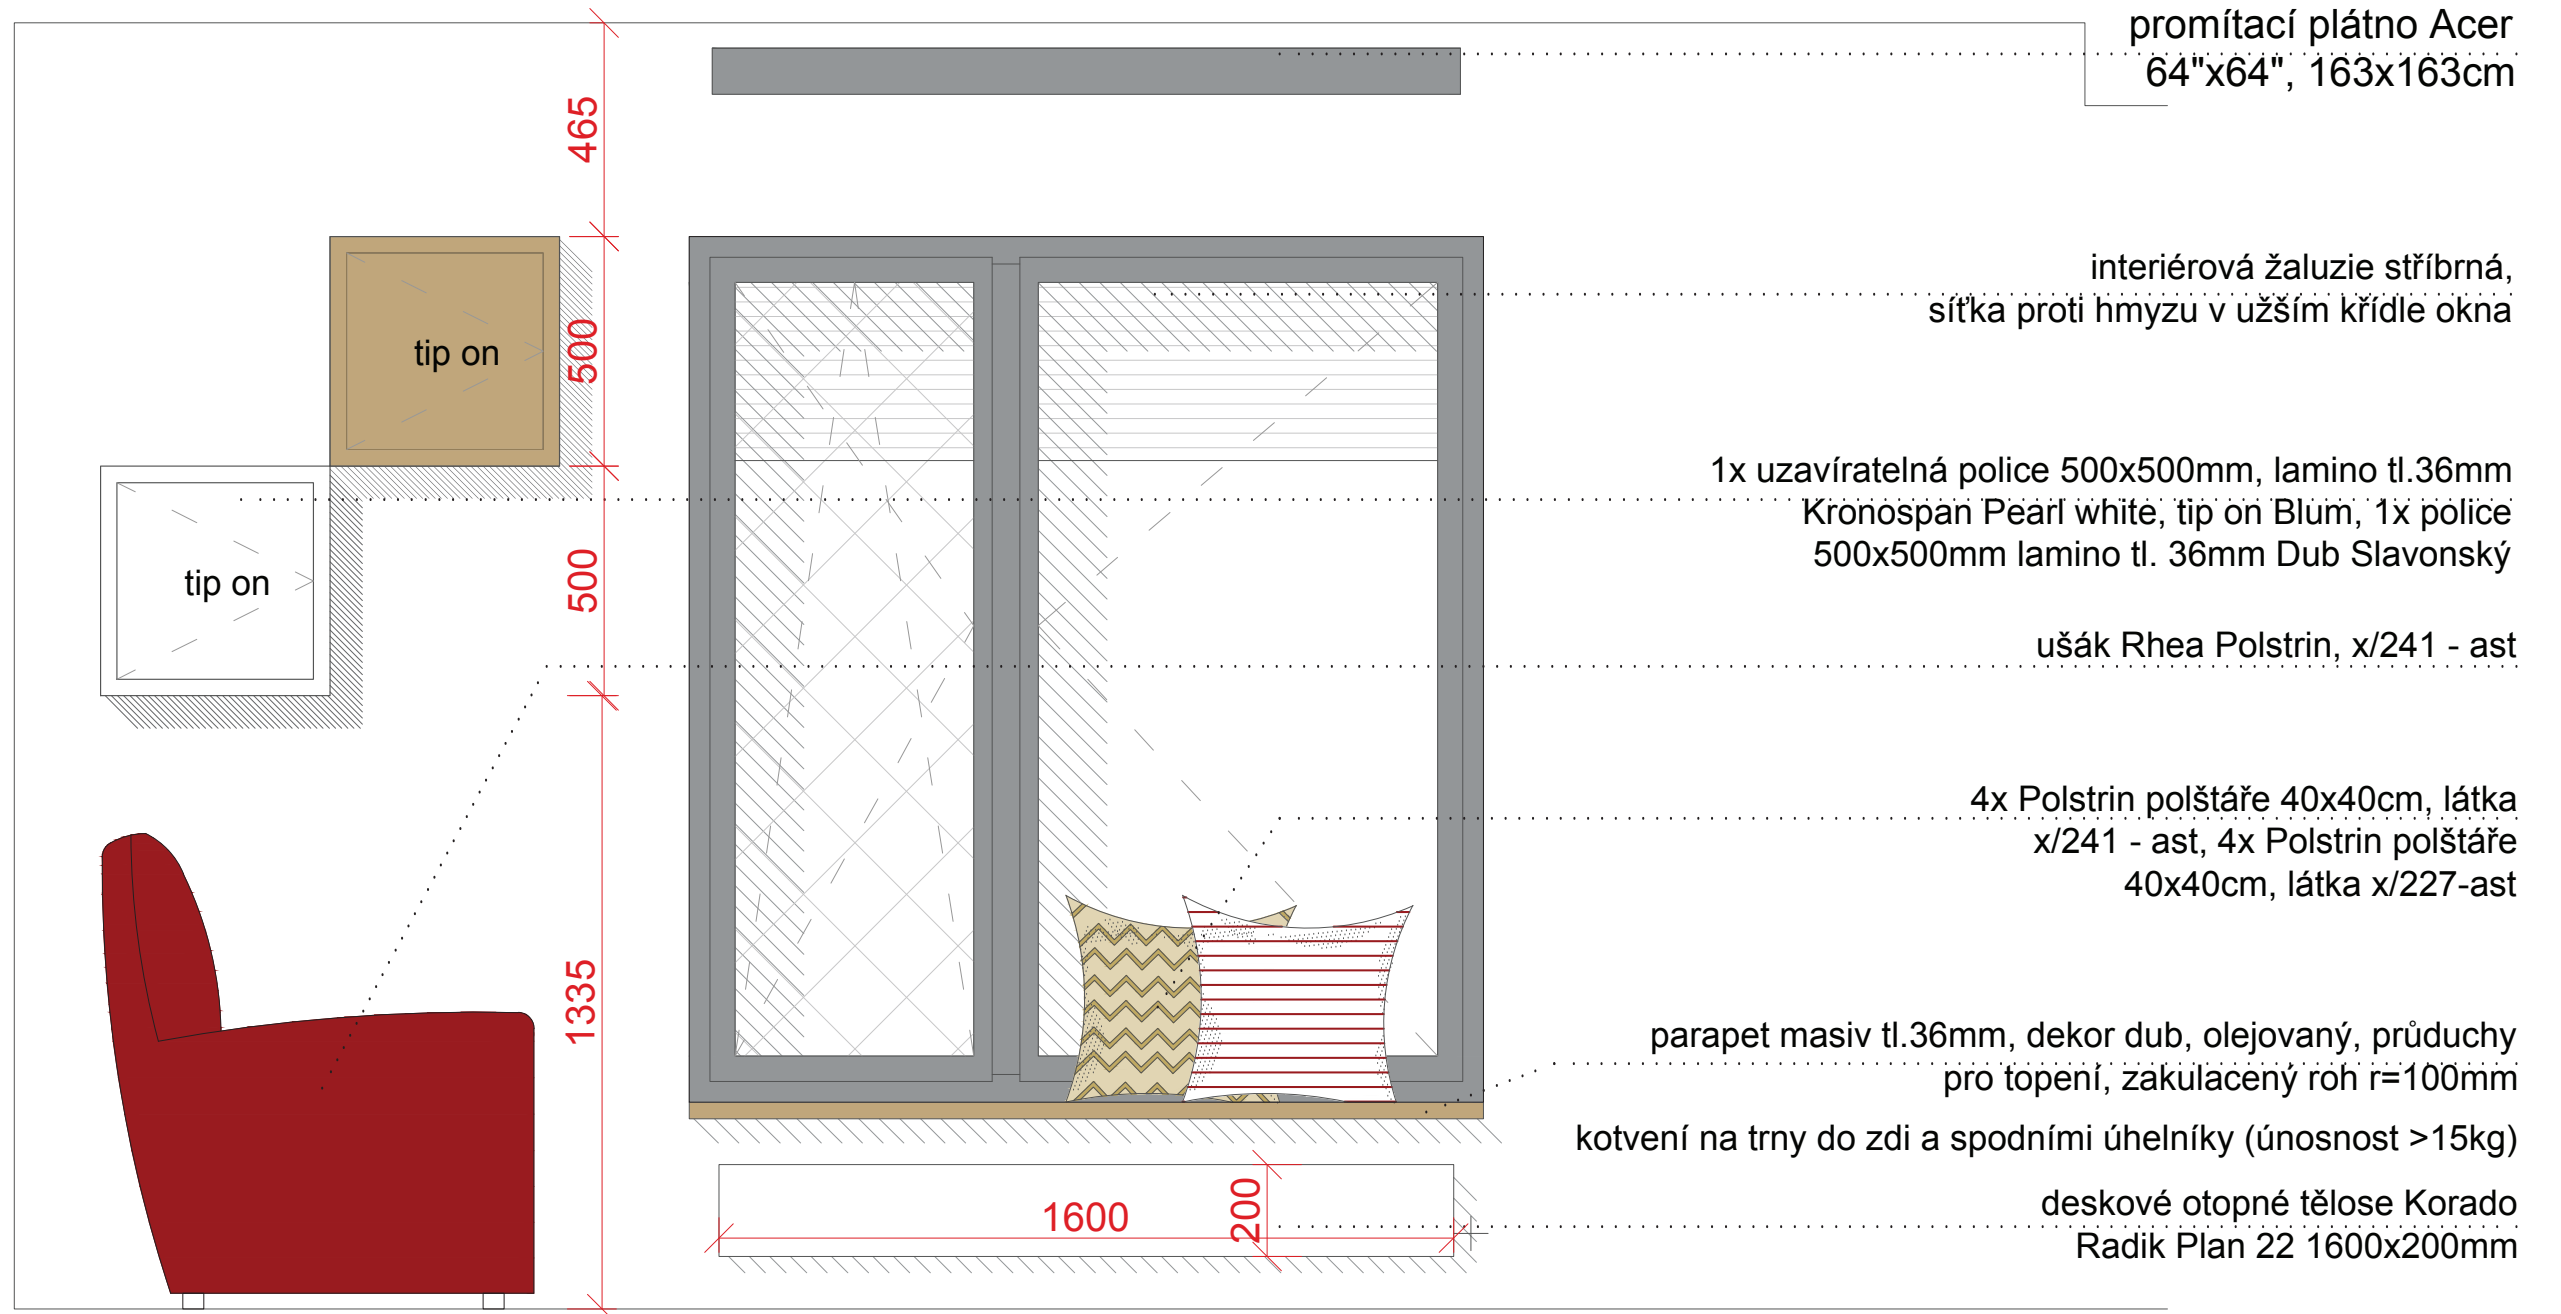


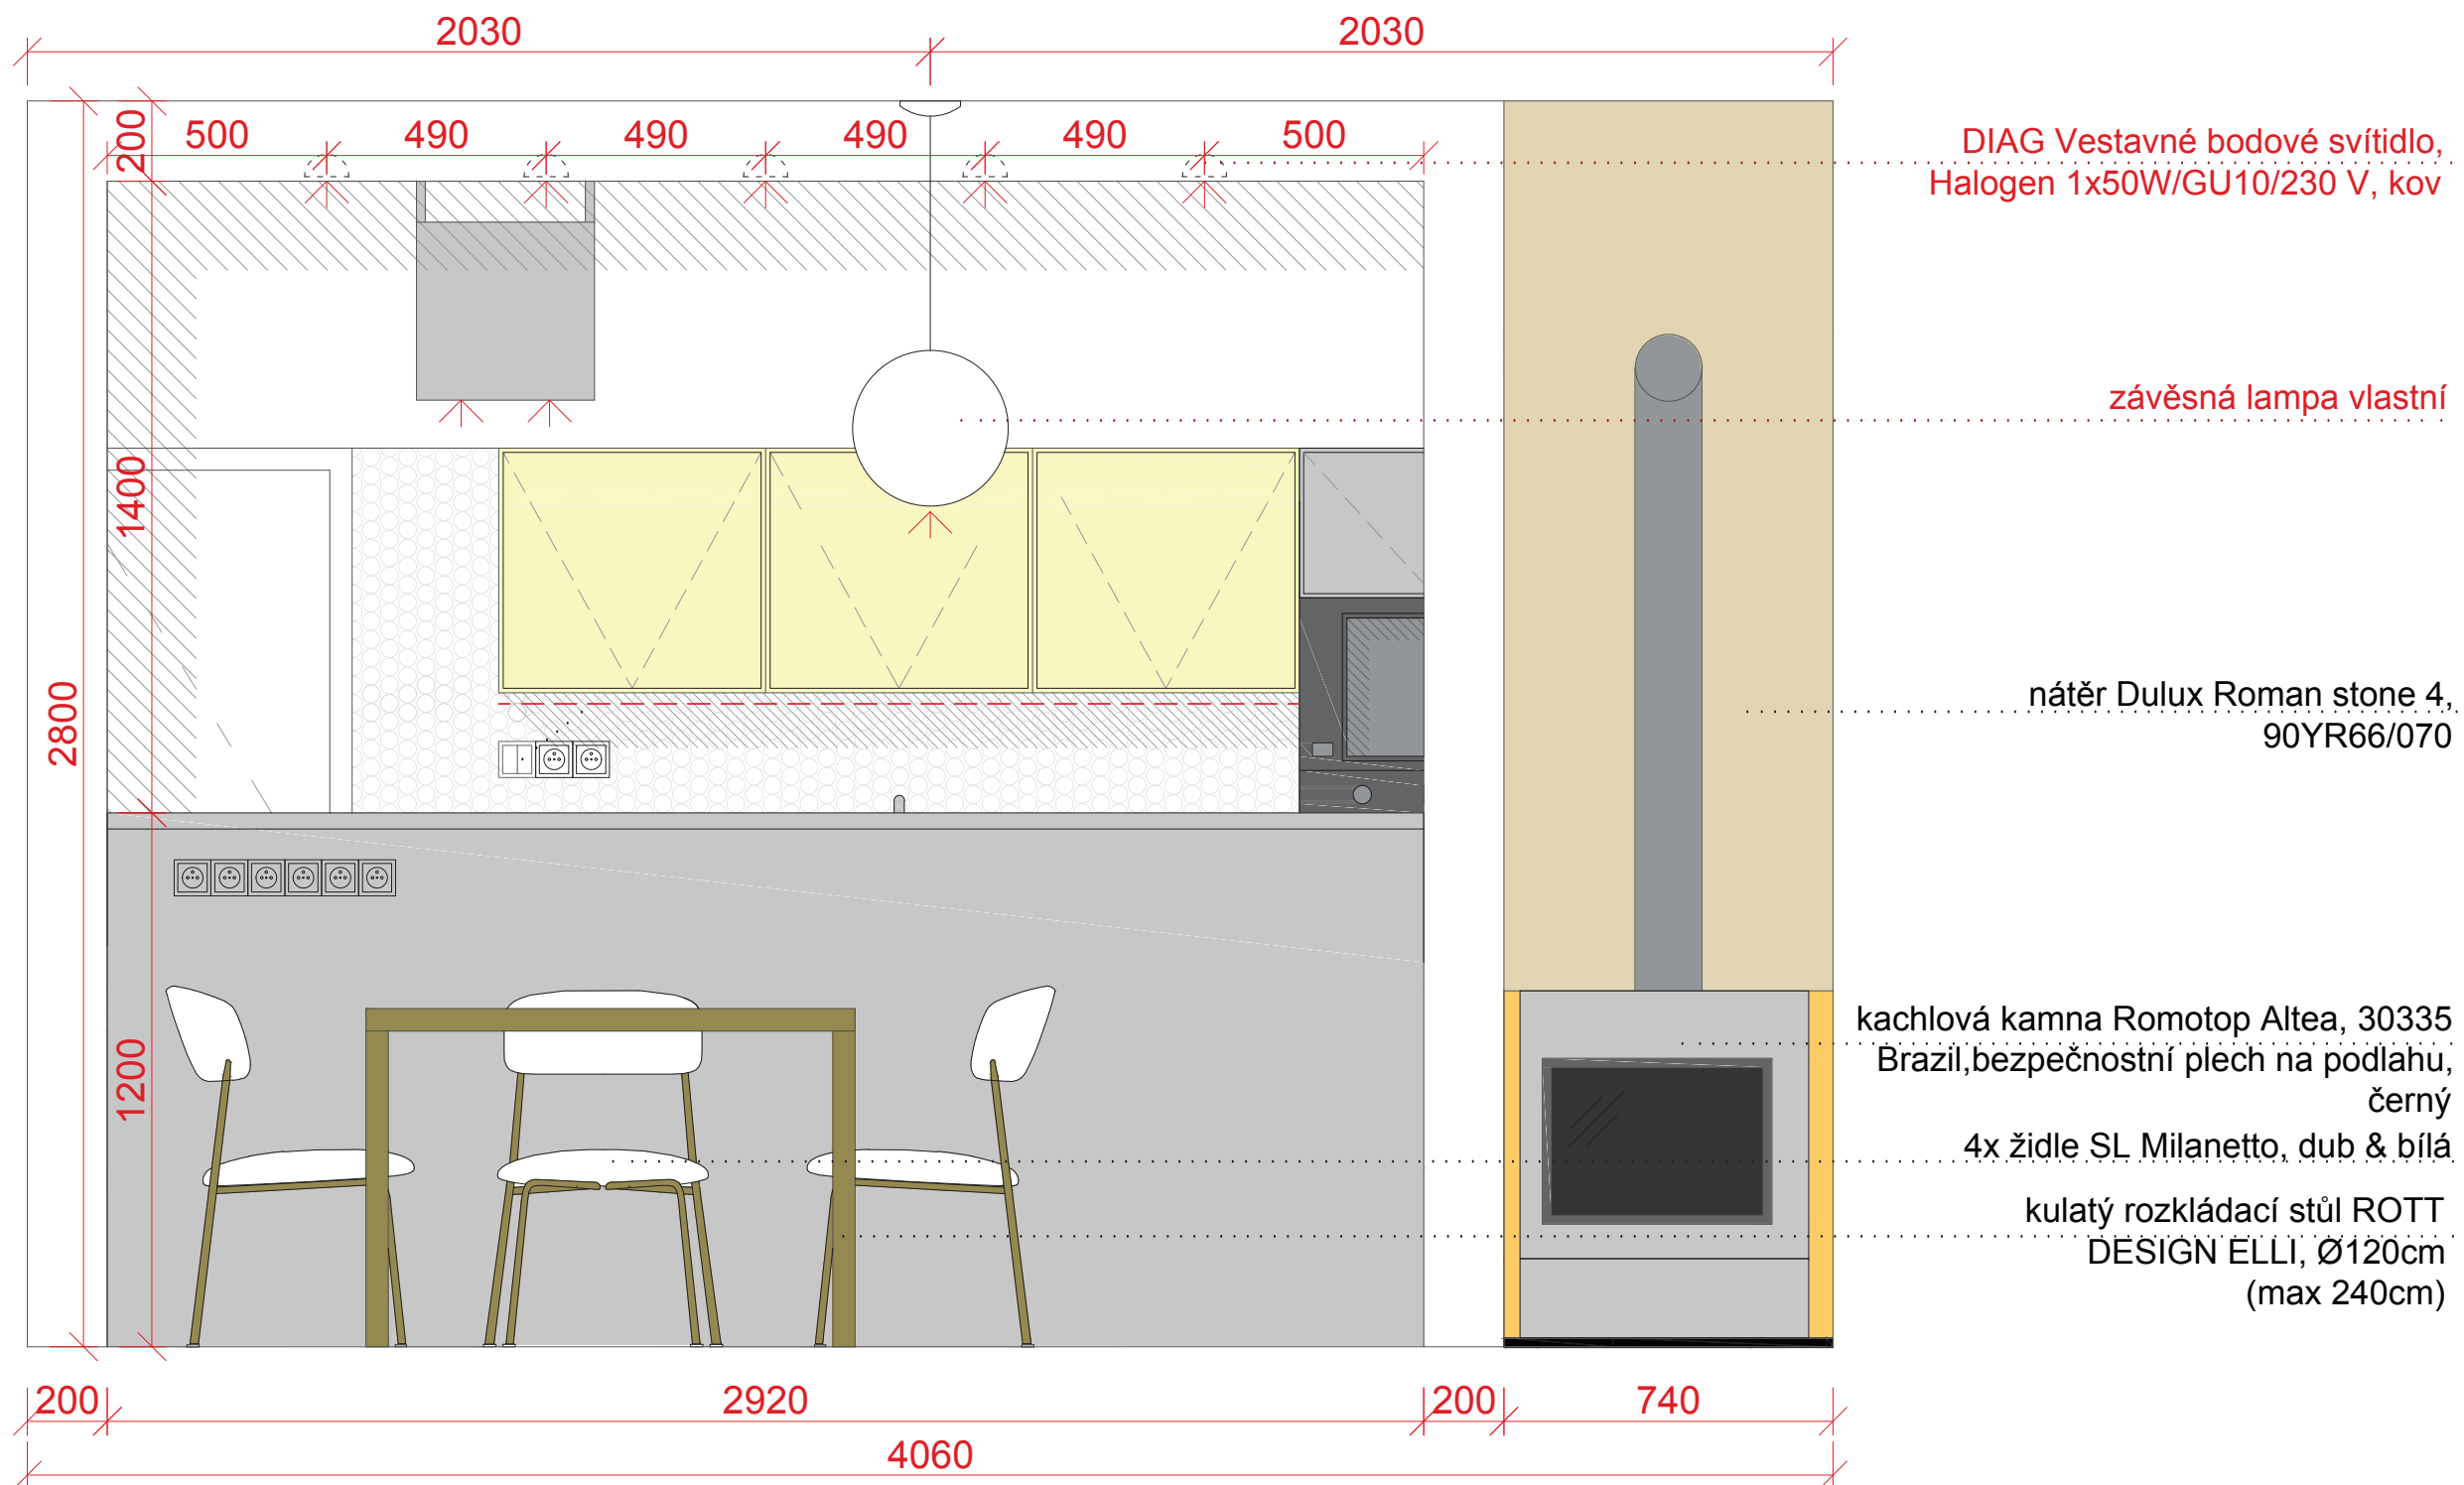

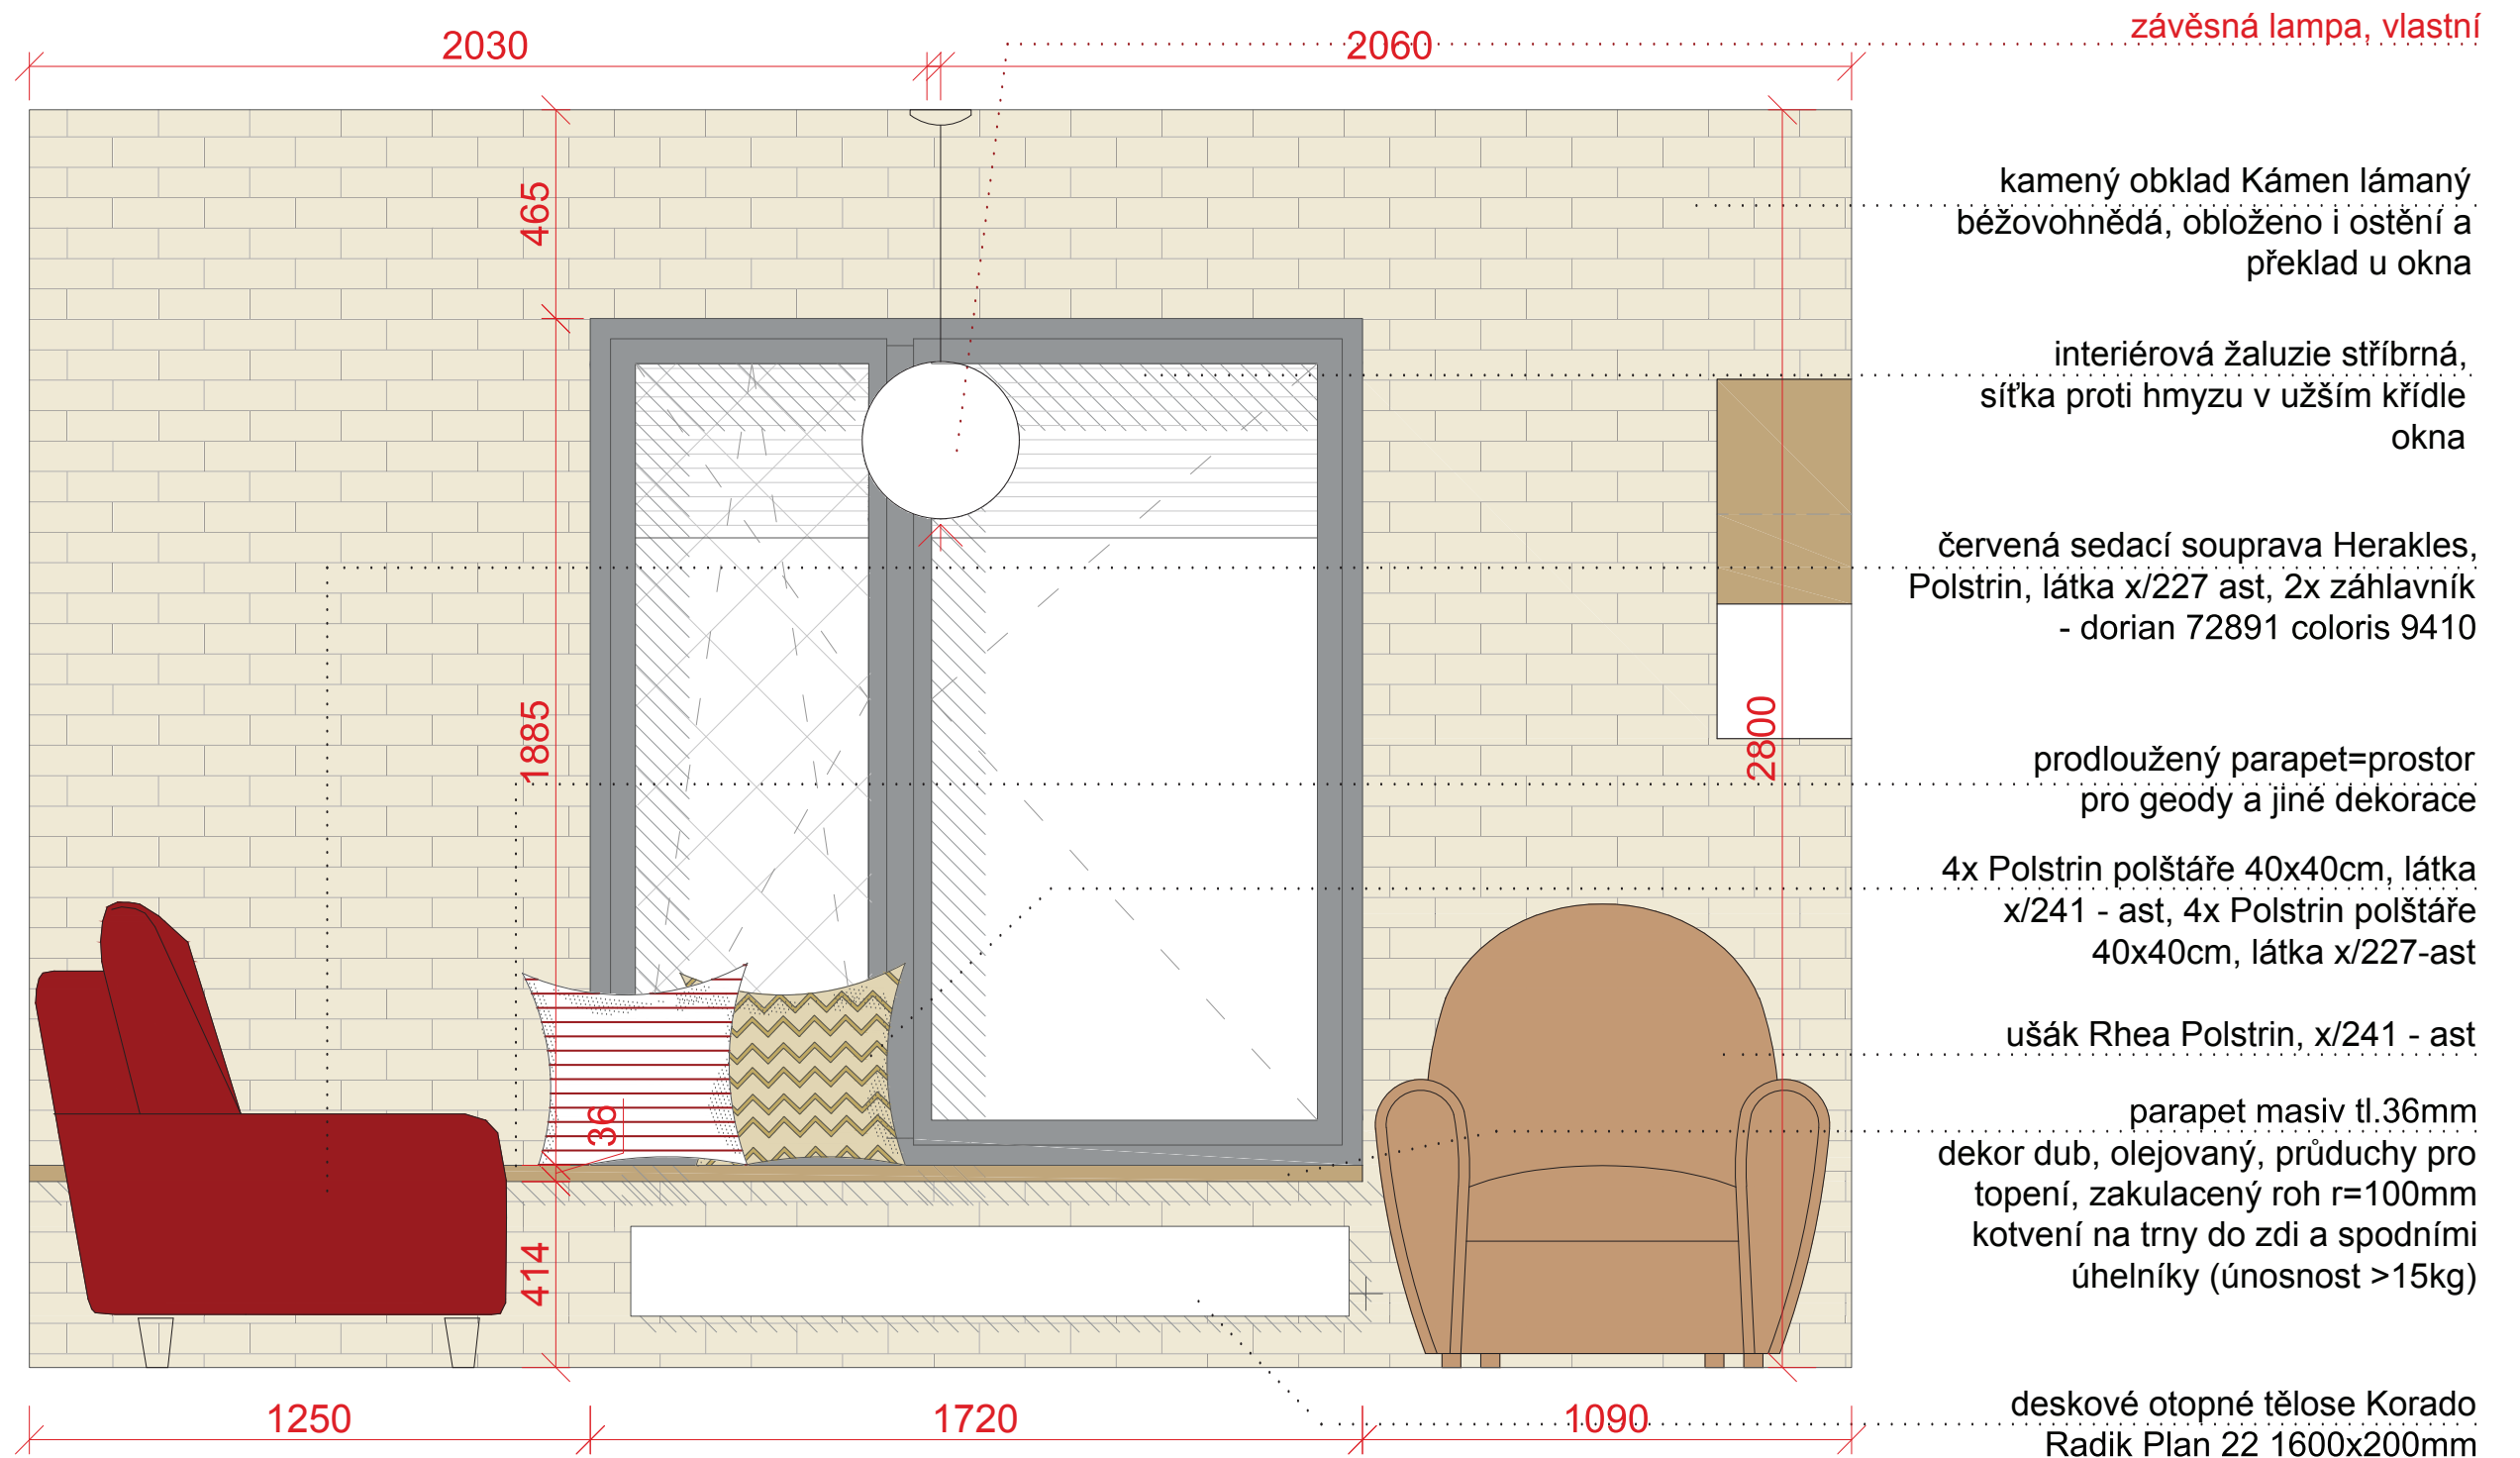



marmoleum - Colorette PUR 137-043 Light mud

 

nátěr Dulux - roman stone 4



látka na polštáře dorian coloris 9877




korková mapa světa



látka na sedačku vision x/227 - ast



látka na polštáře dorian coloris 9410

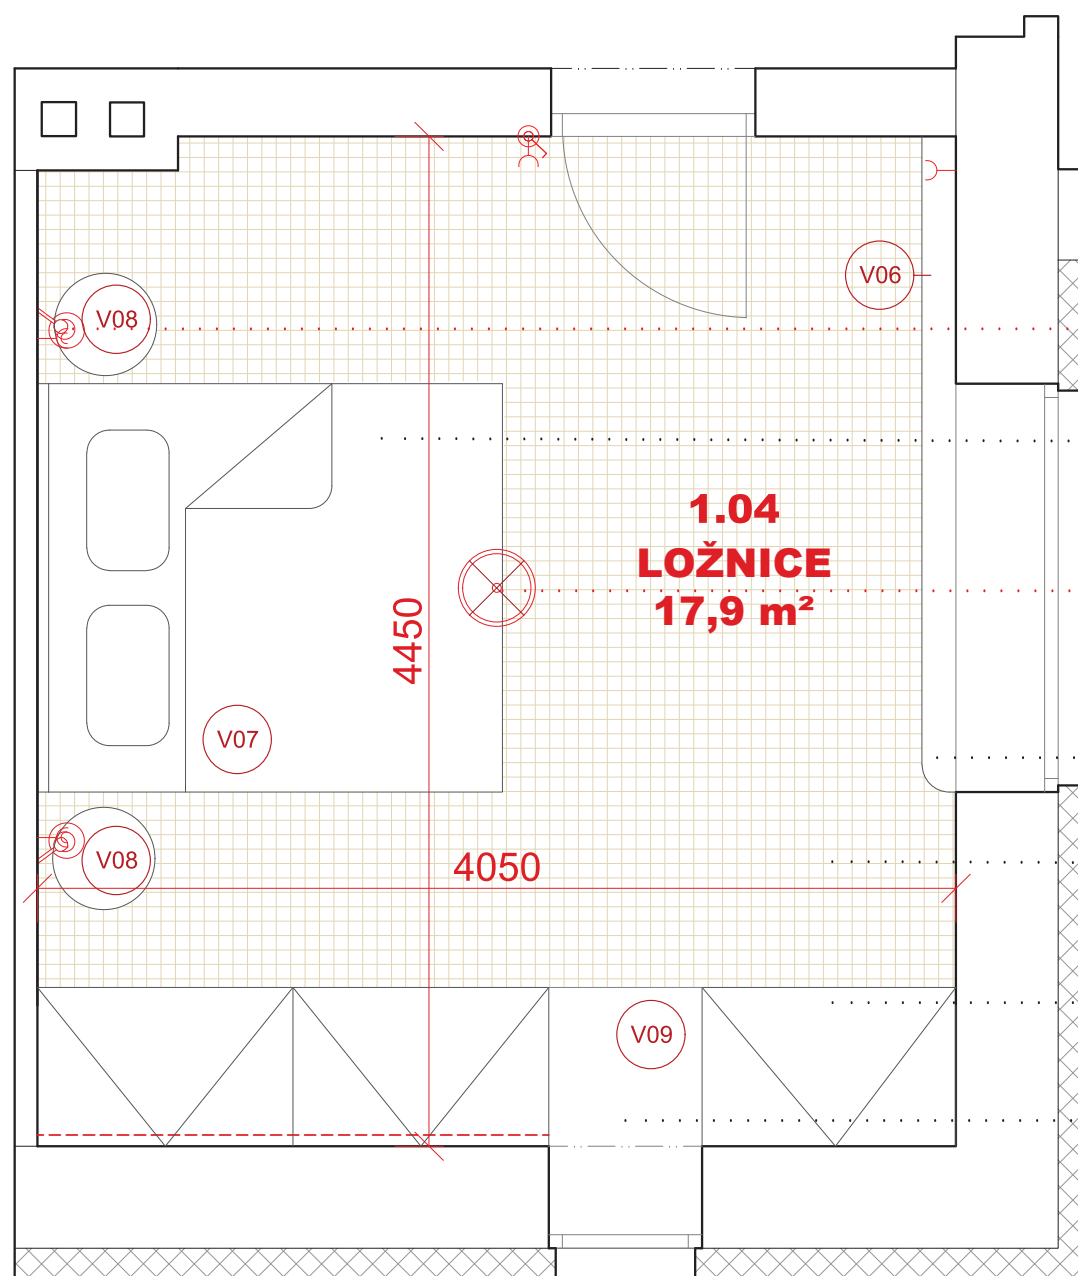

2x Nowodvorski 6028 Bubble Black - Red přisazené svítidlo

robustní postel z masivního dubu, 1600X2000
(prirodni-matrace.cz)


stropní svítidlo Rendl 3300621 Kirian T5


parapet masiv tl.36mm
dekor dub, olejovaný, průduchy pro topení


celoplošný koberec Desso Palatino1957,
pod ním marmoleum Light Mud


vestavná šatní skříň, masiv, dekor dub, olejovaný, vyfrézované otvory
místo úchytek, korpus a police lamino Krnospan Dub Slavonský


parapet masiv tl.36mm
dekor dub, olejovaný

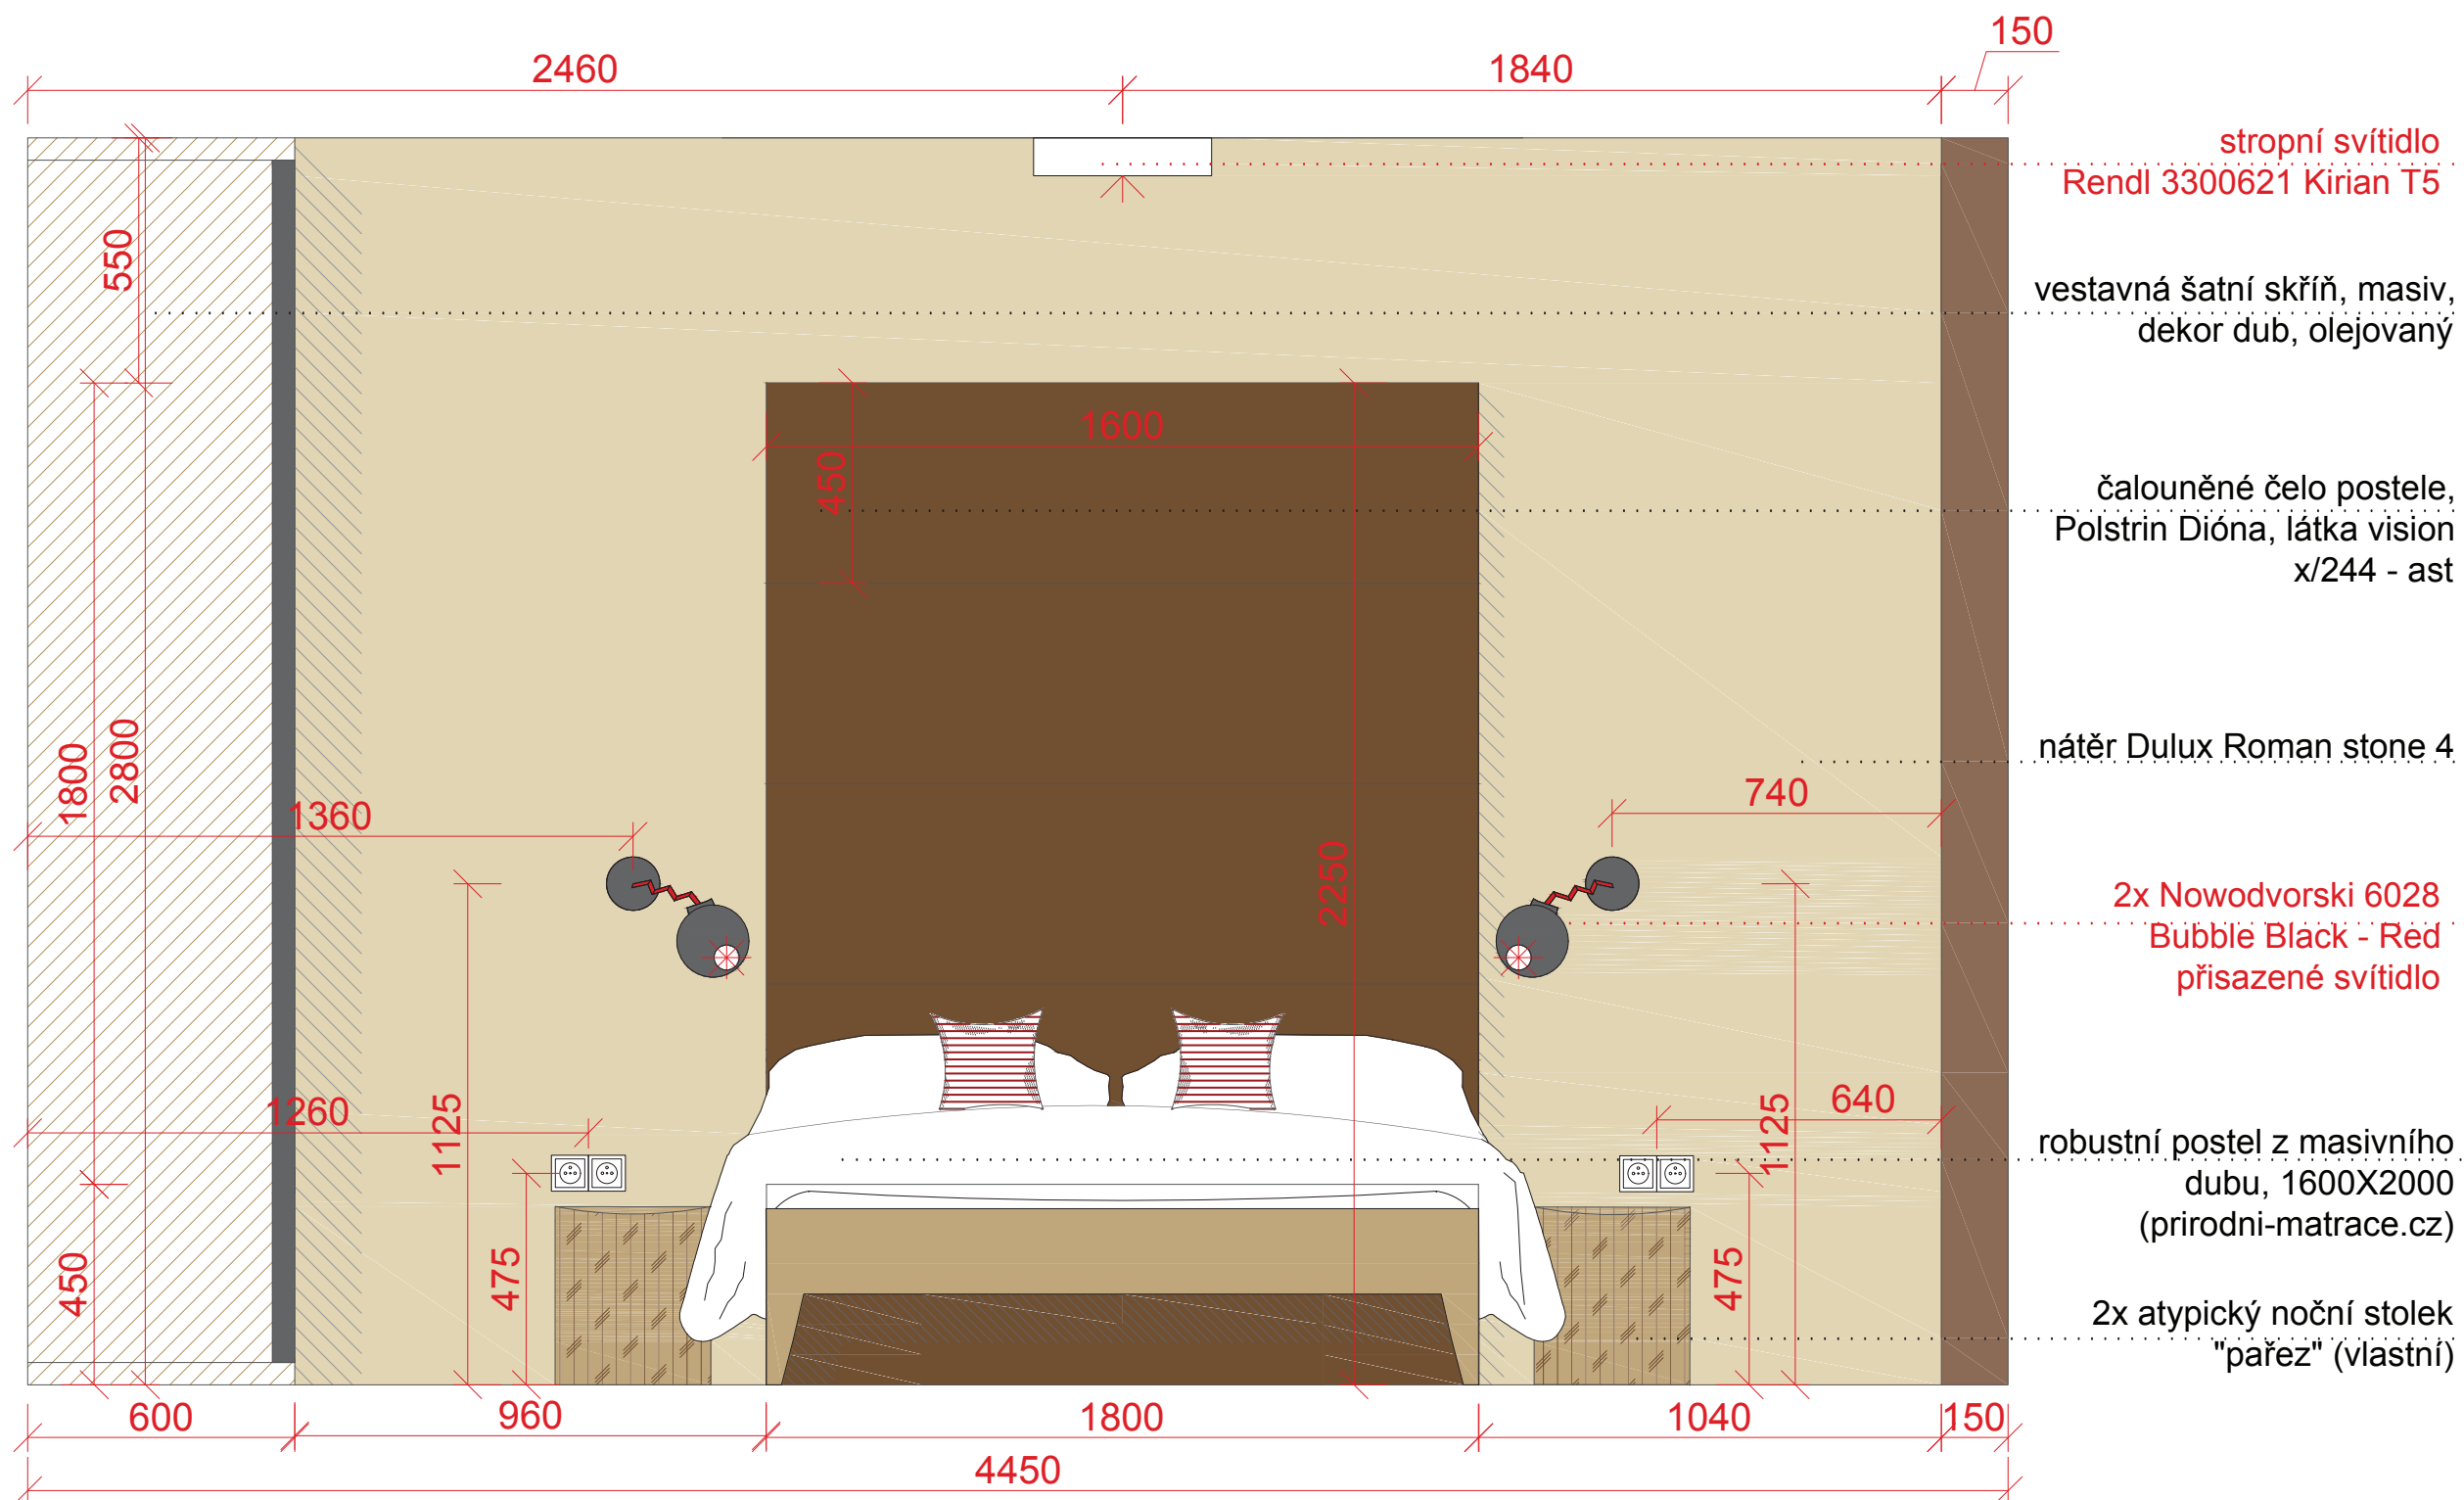

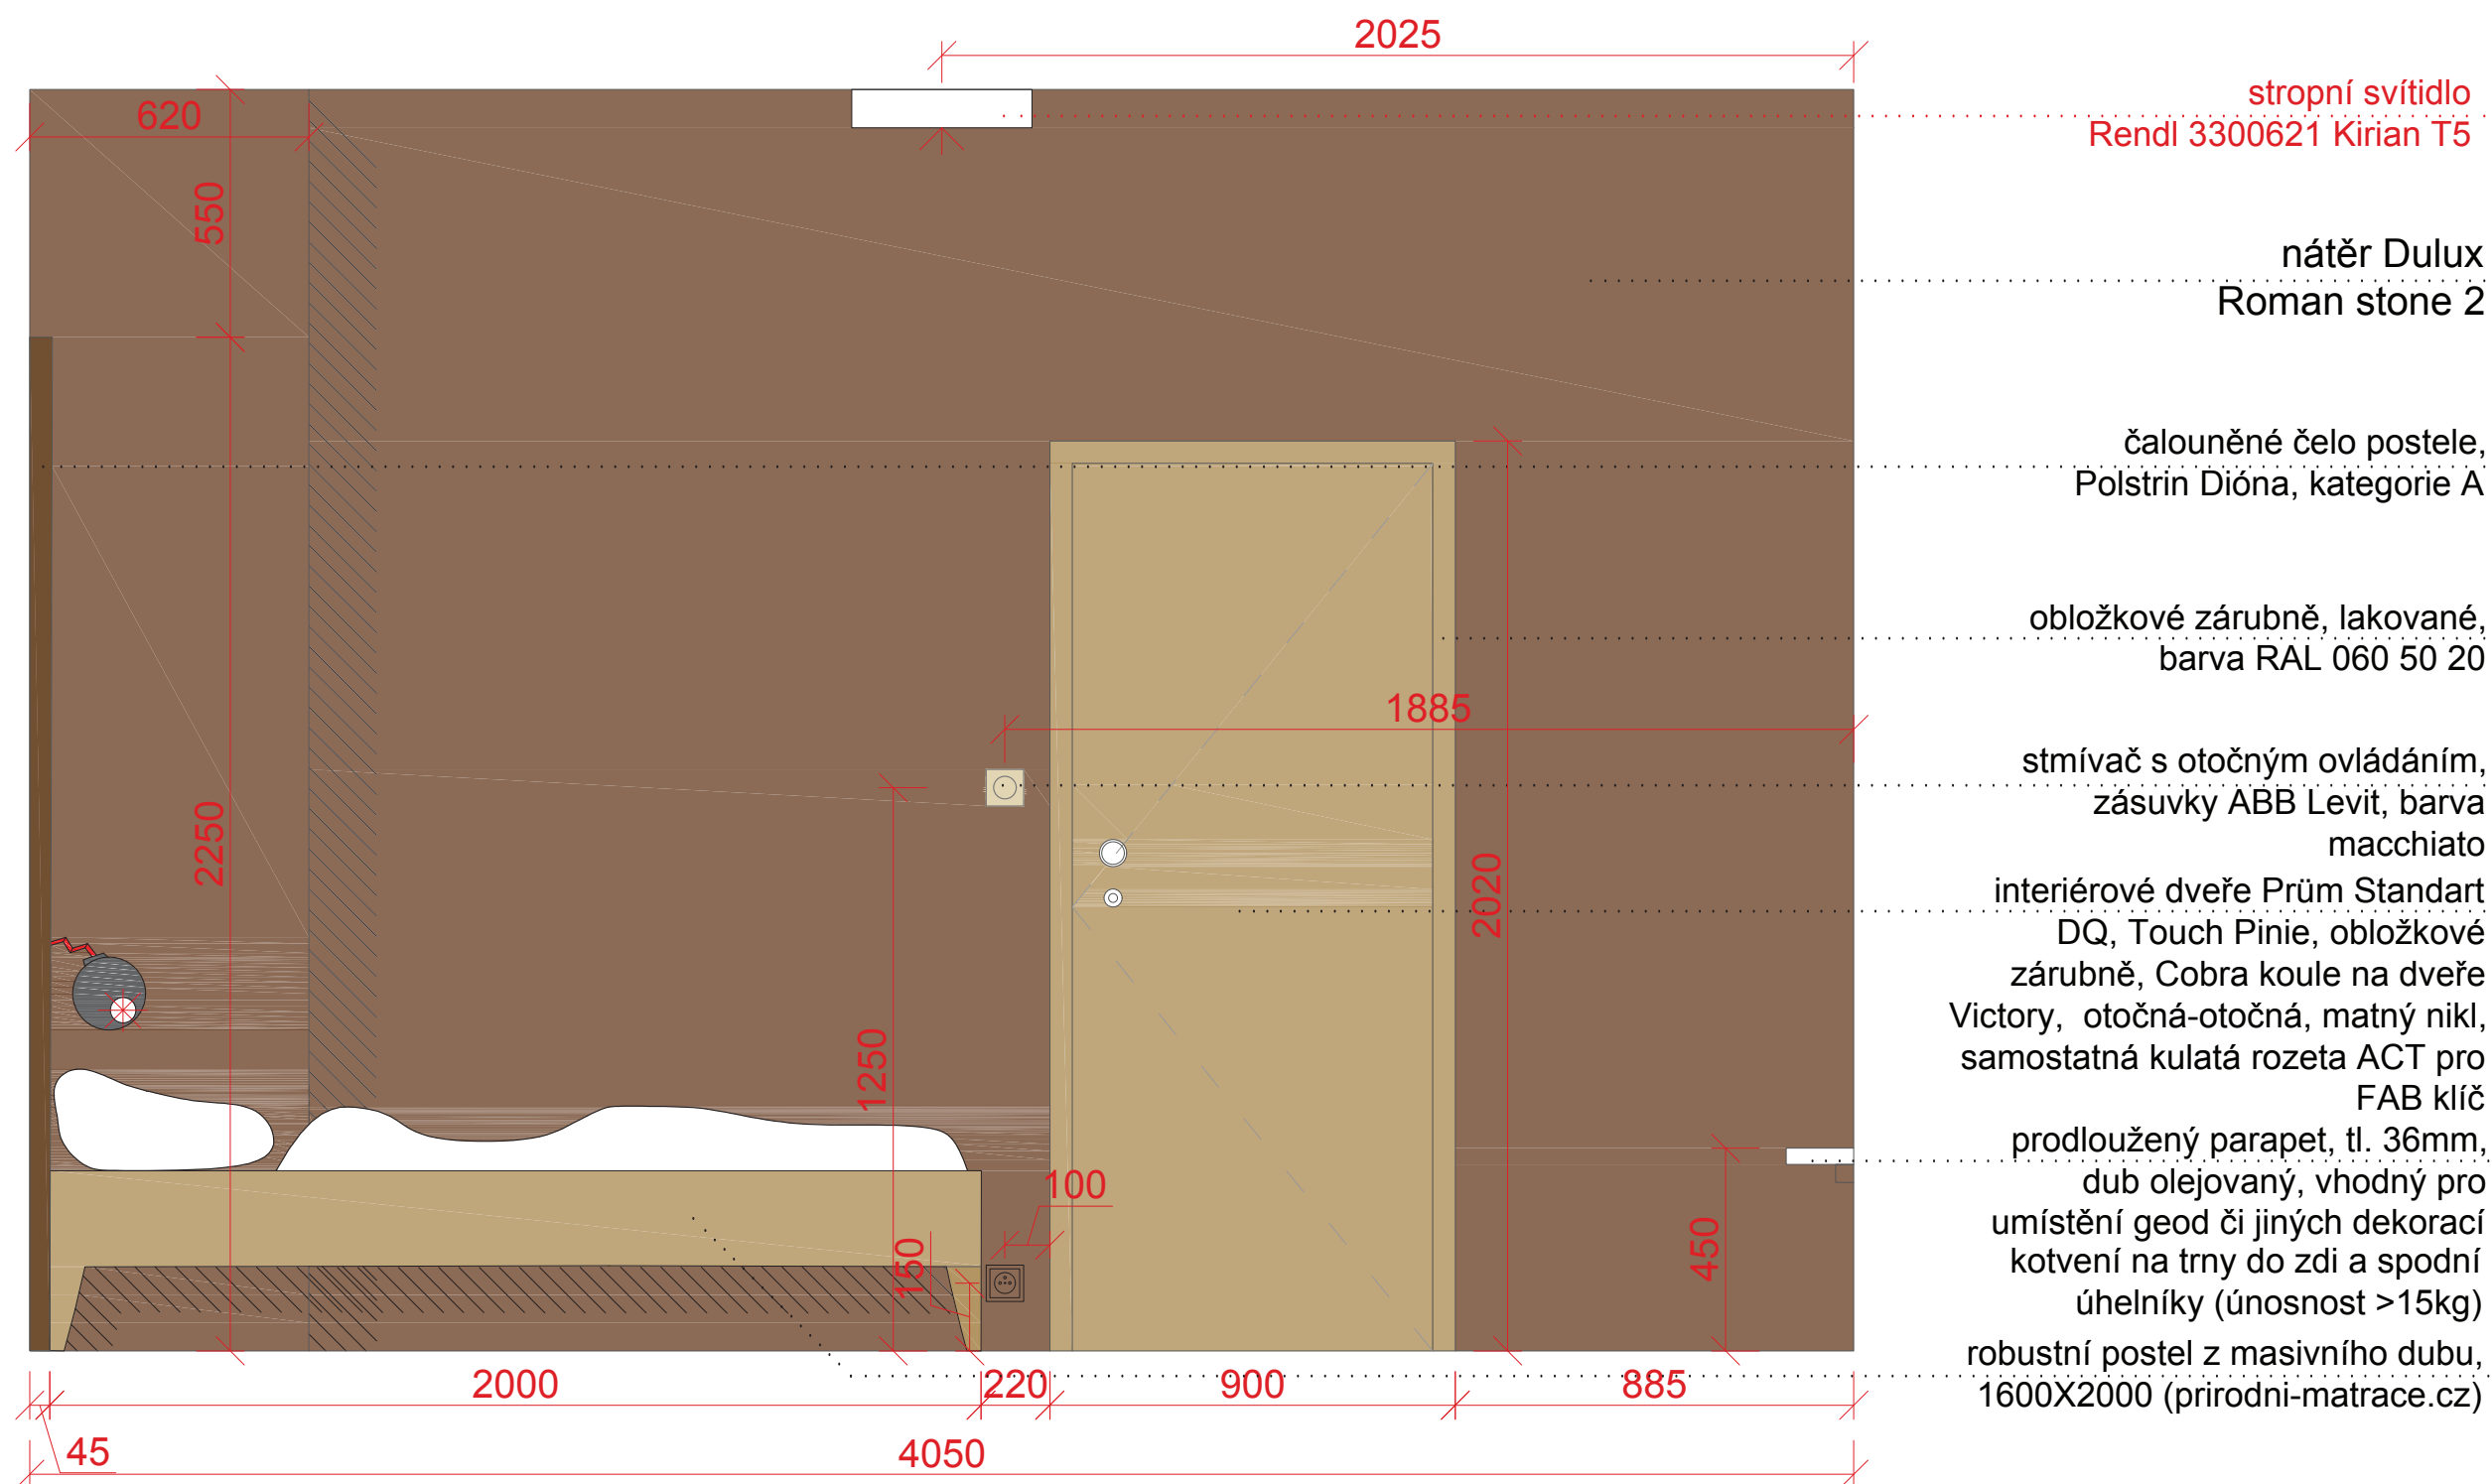

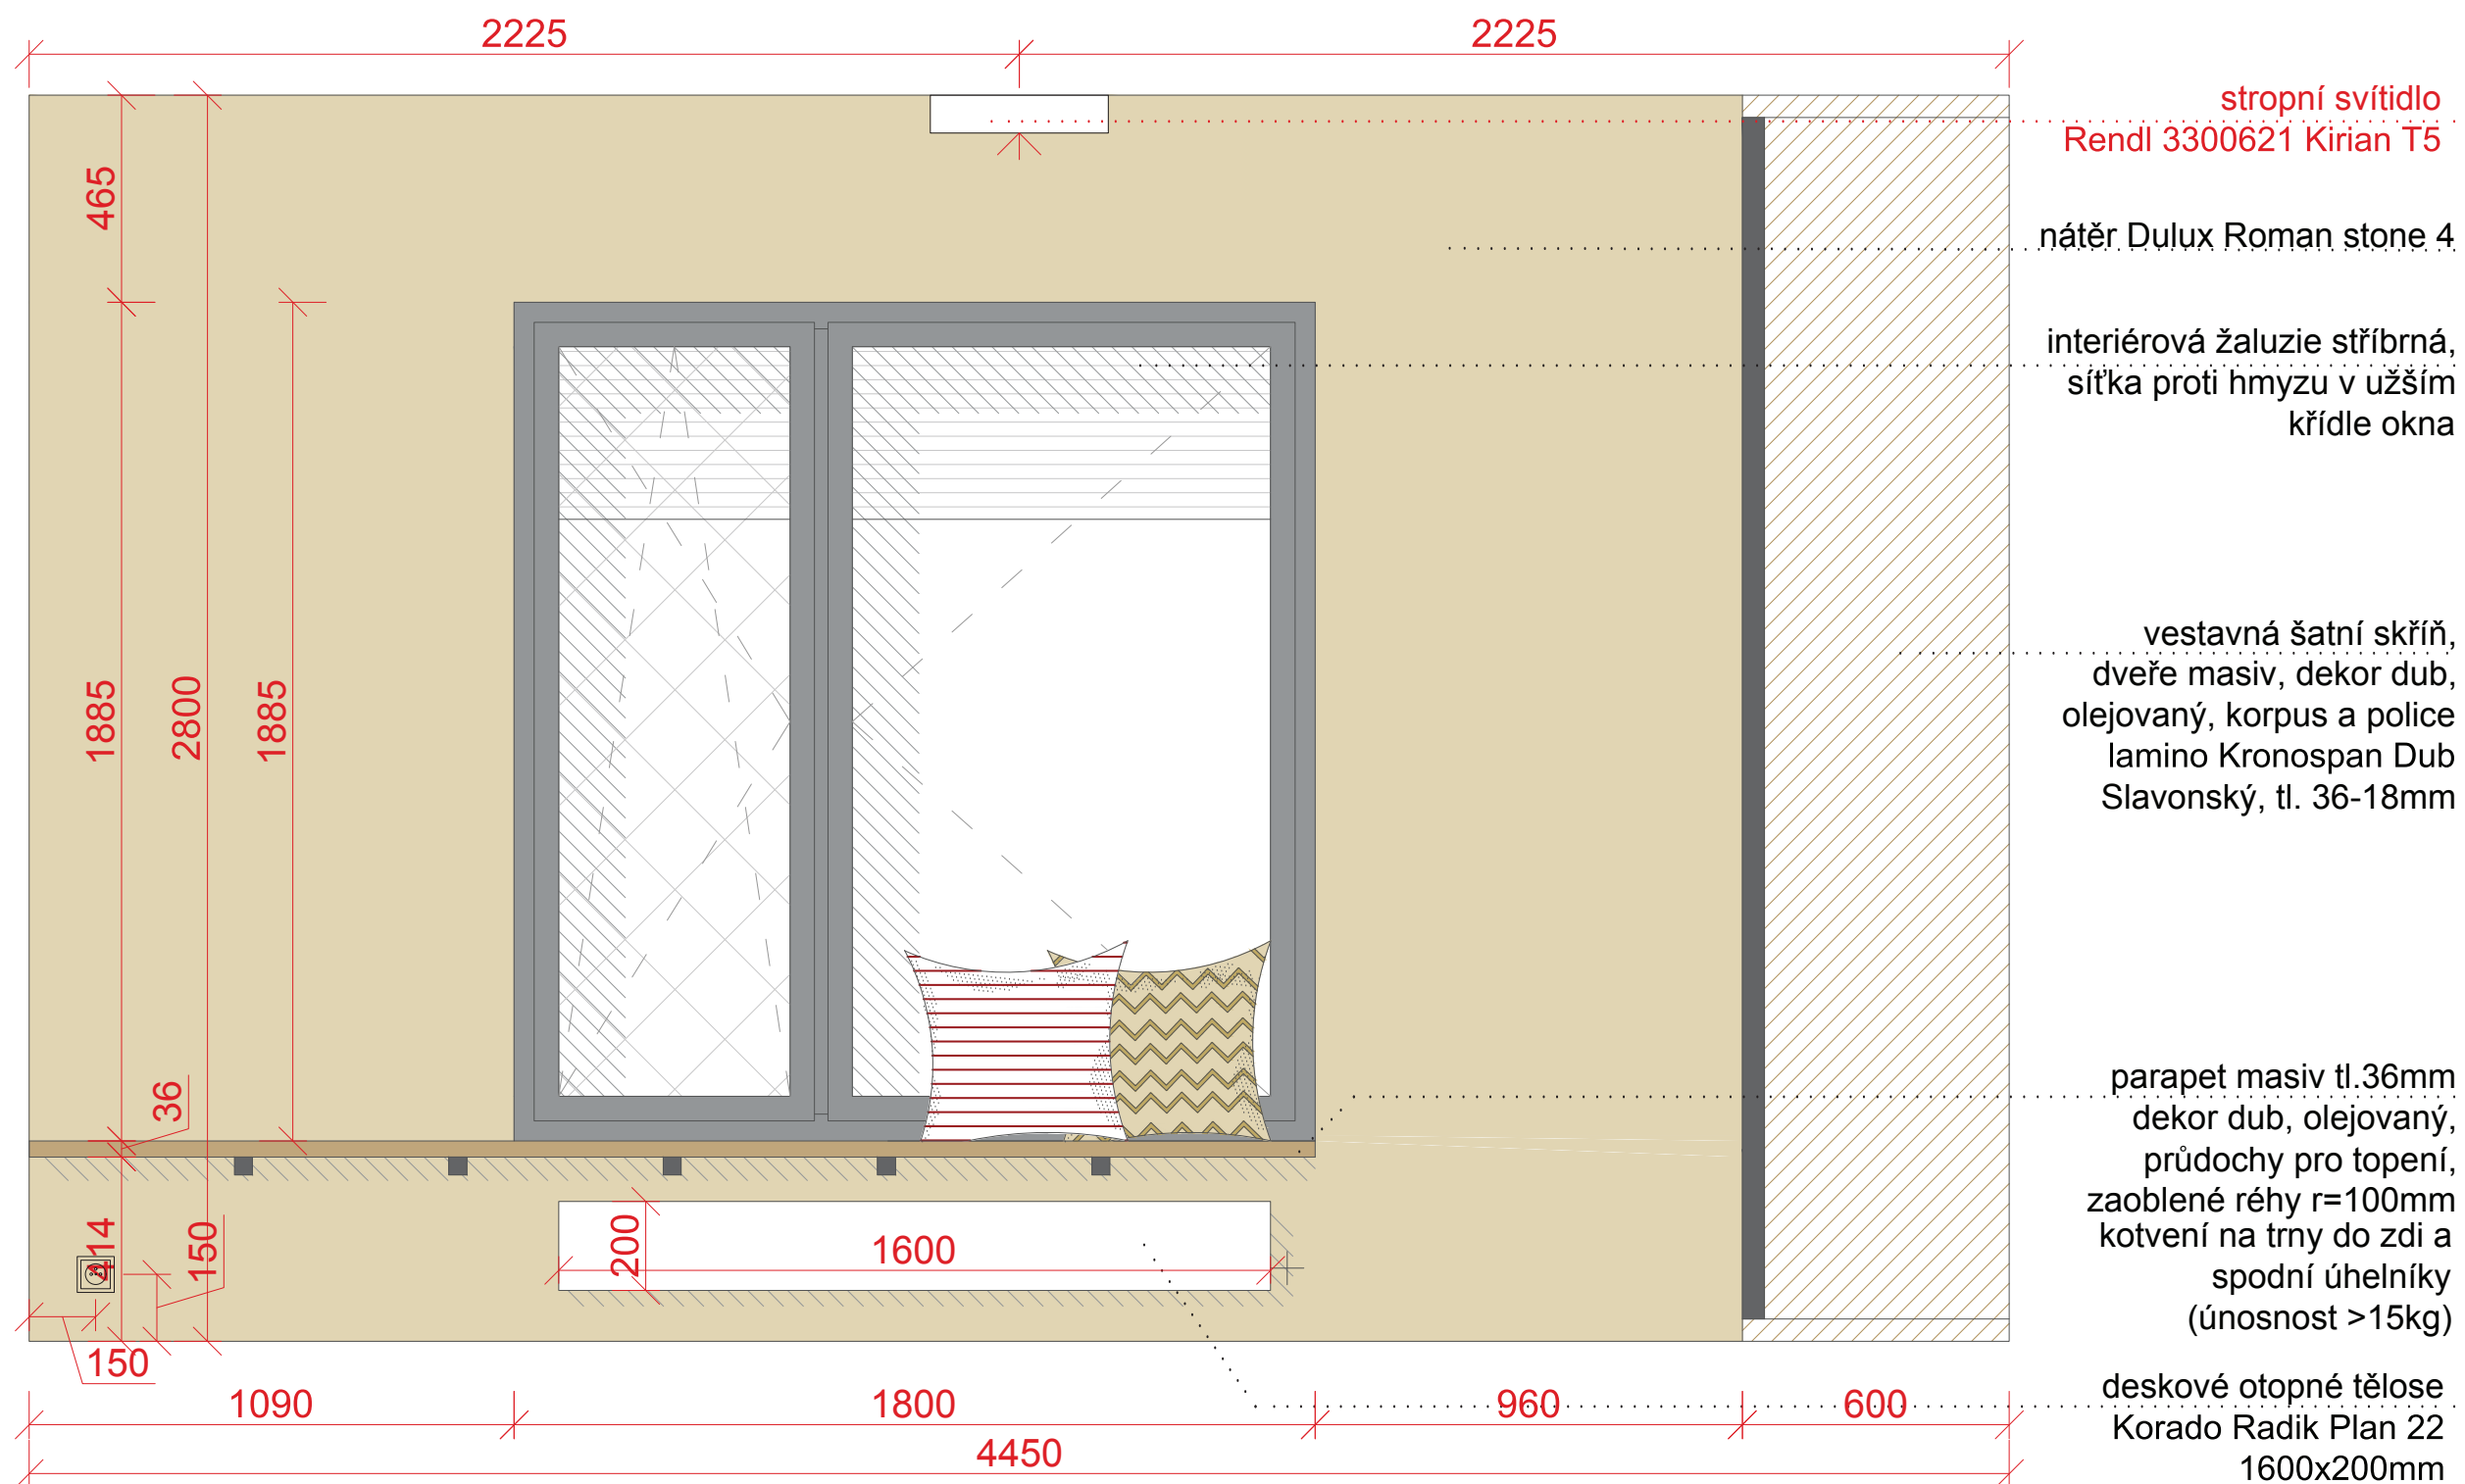

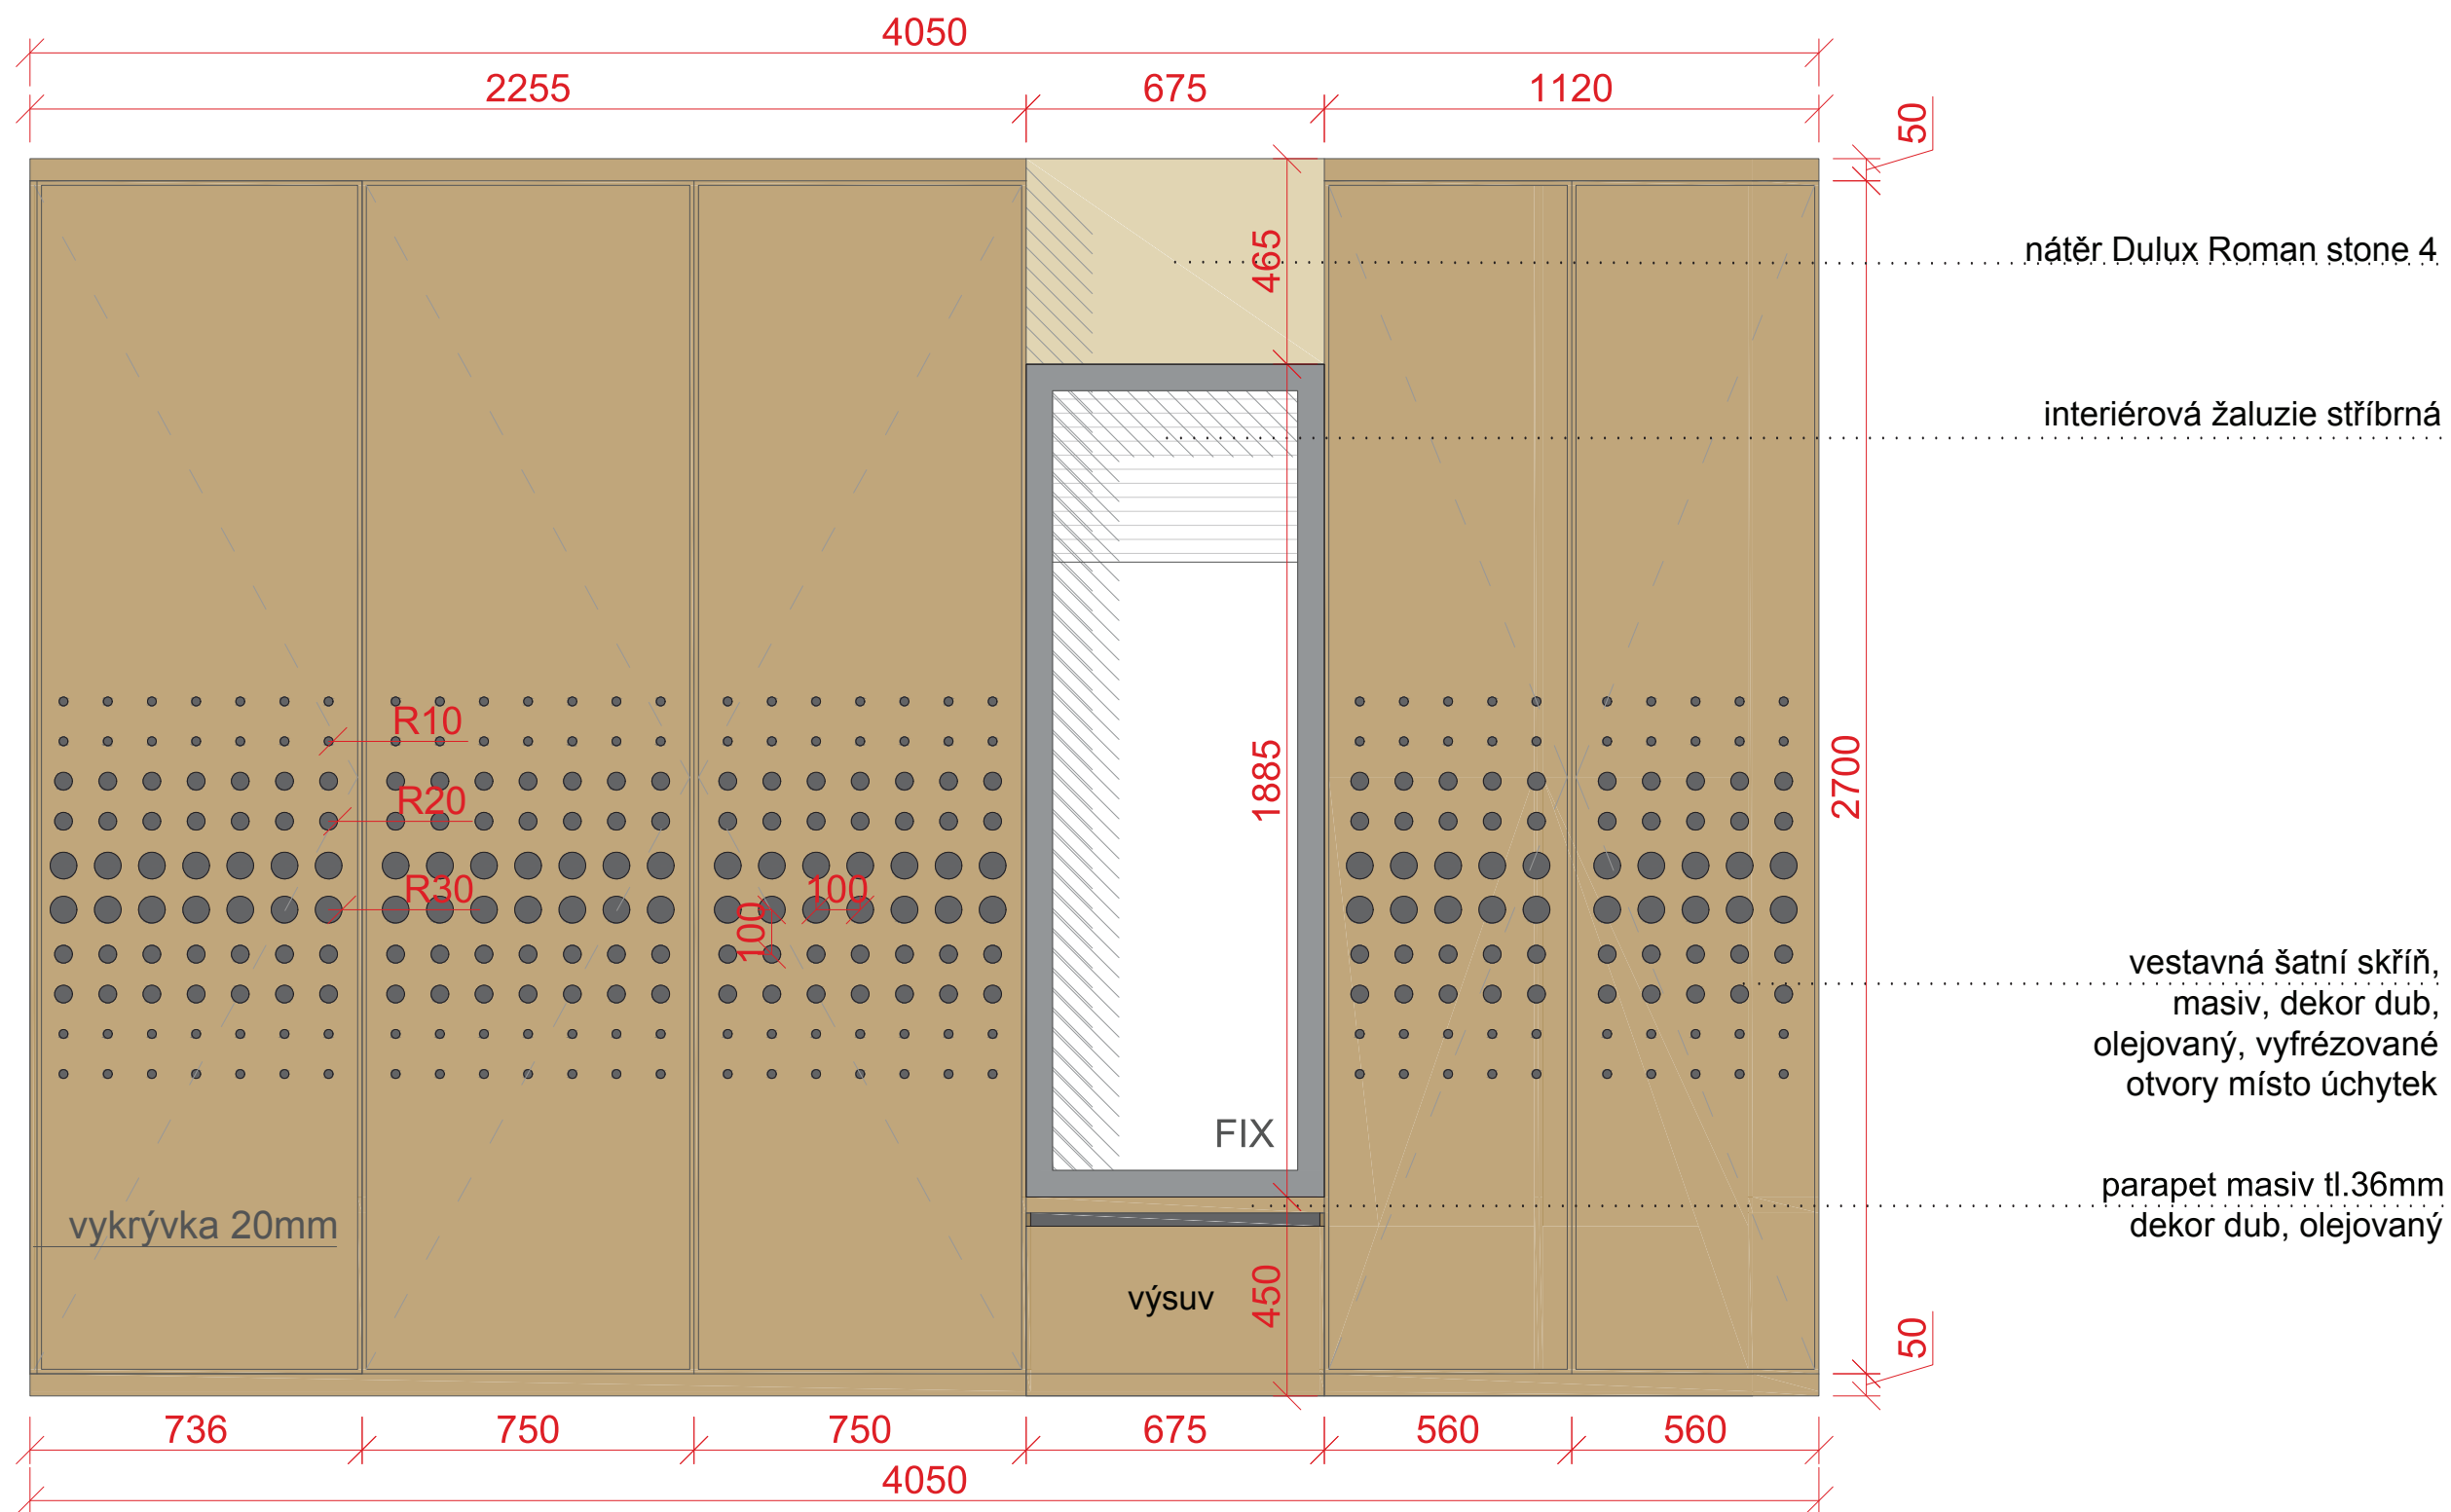

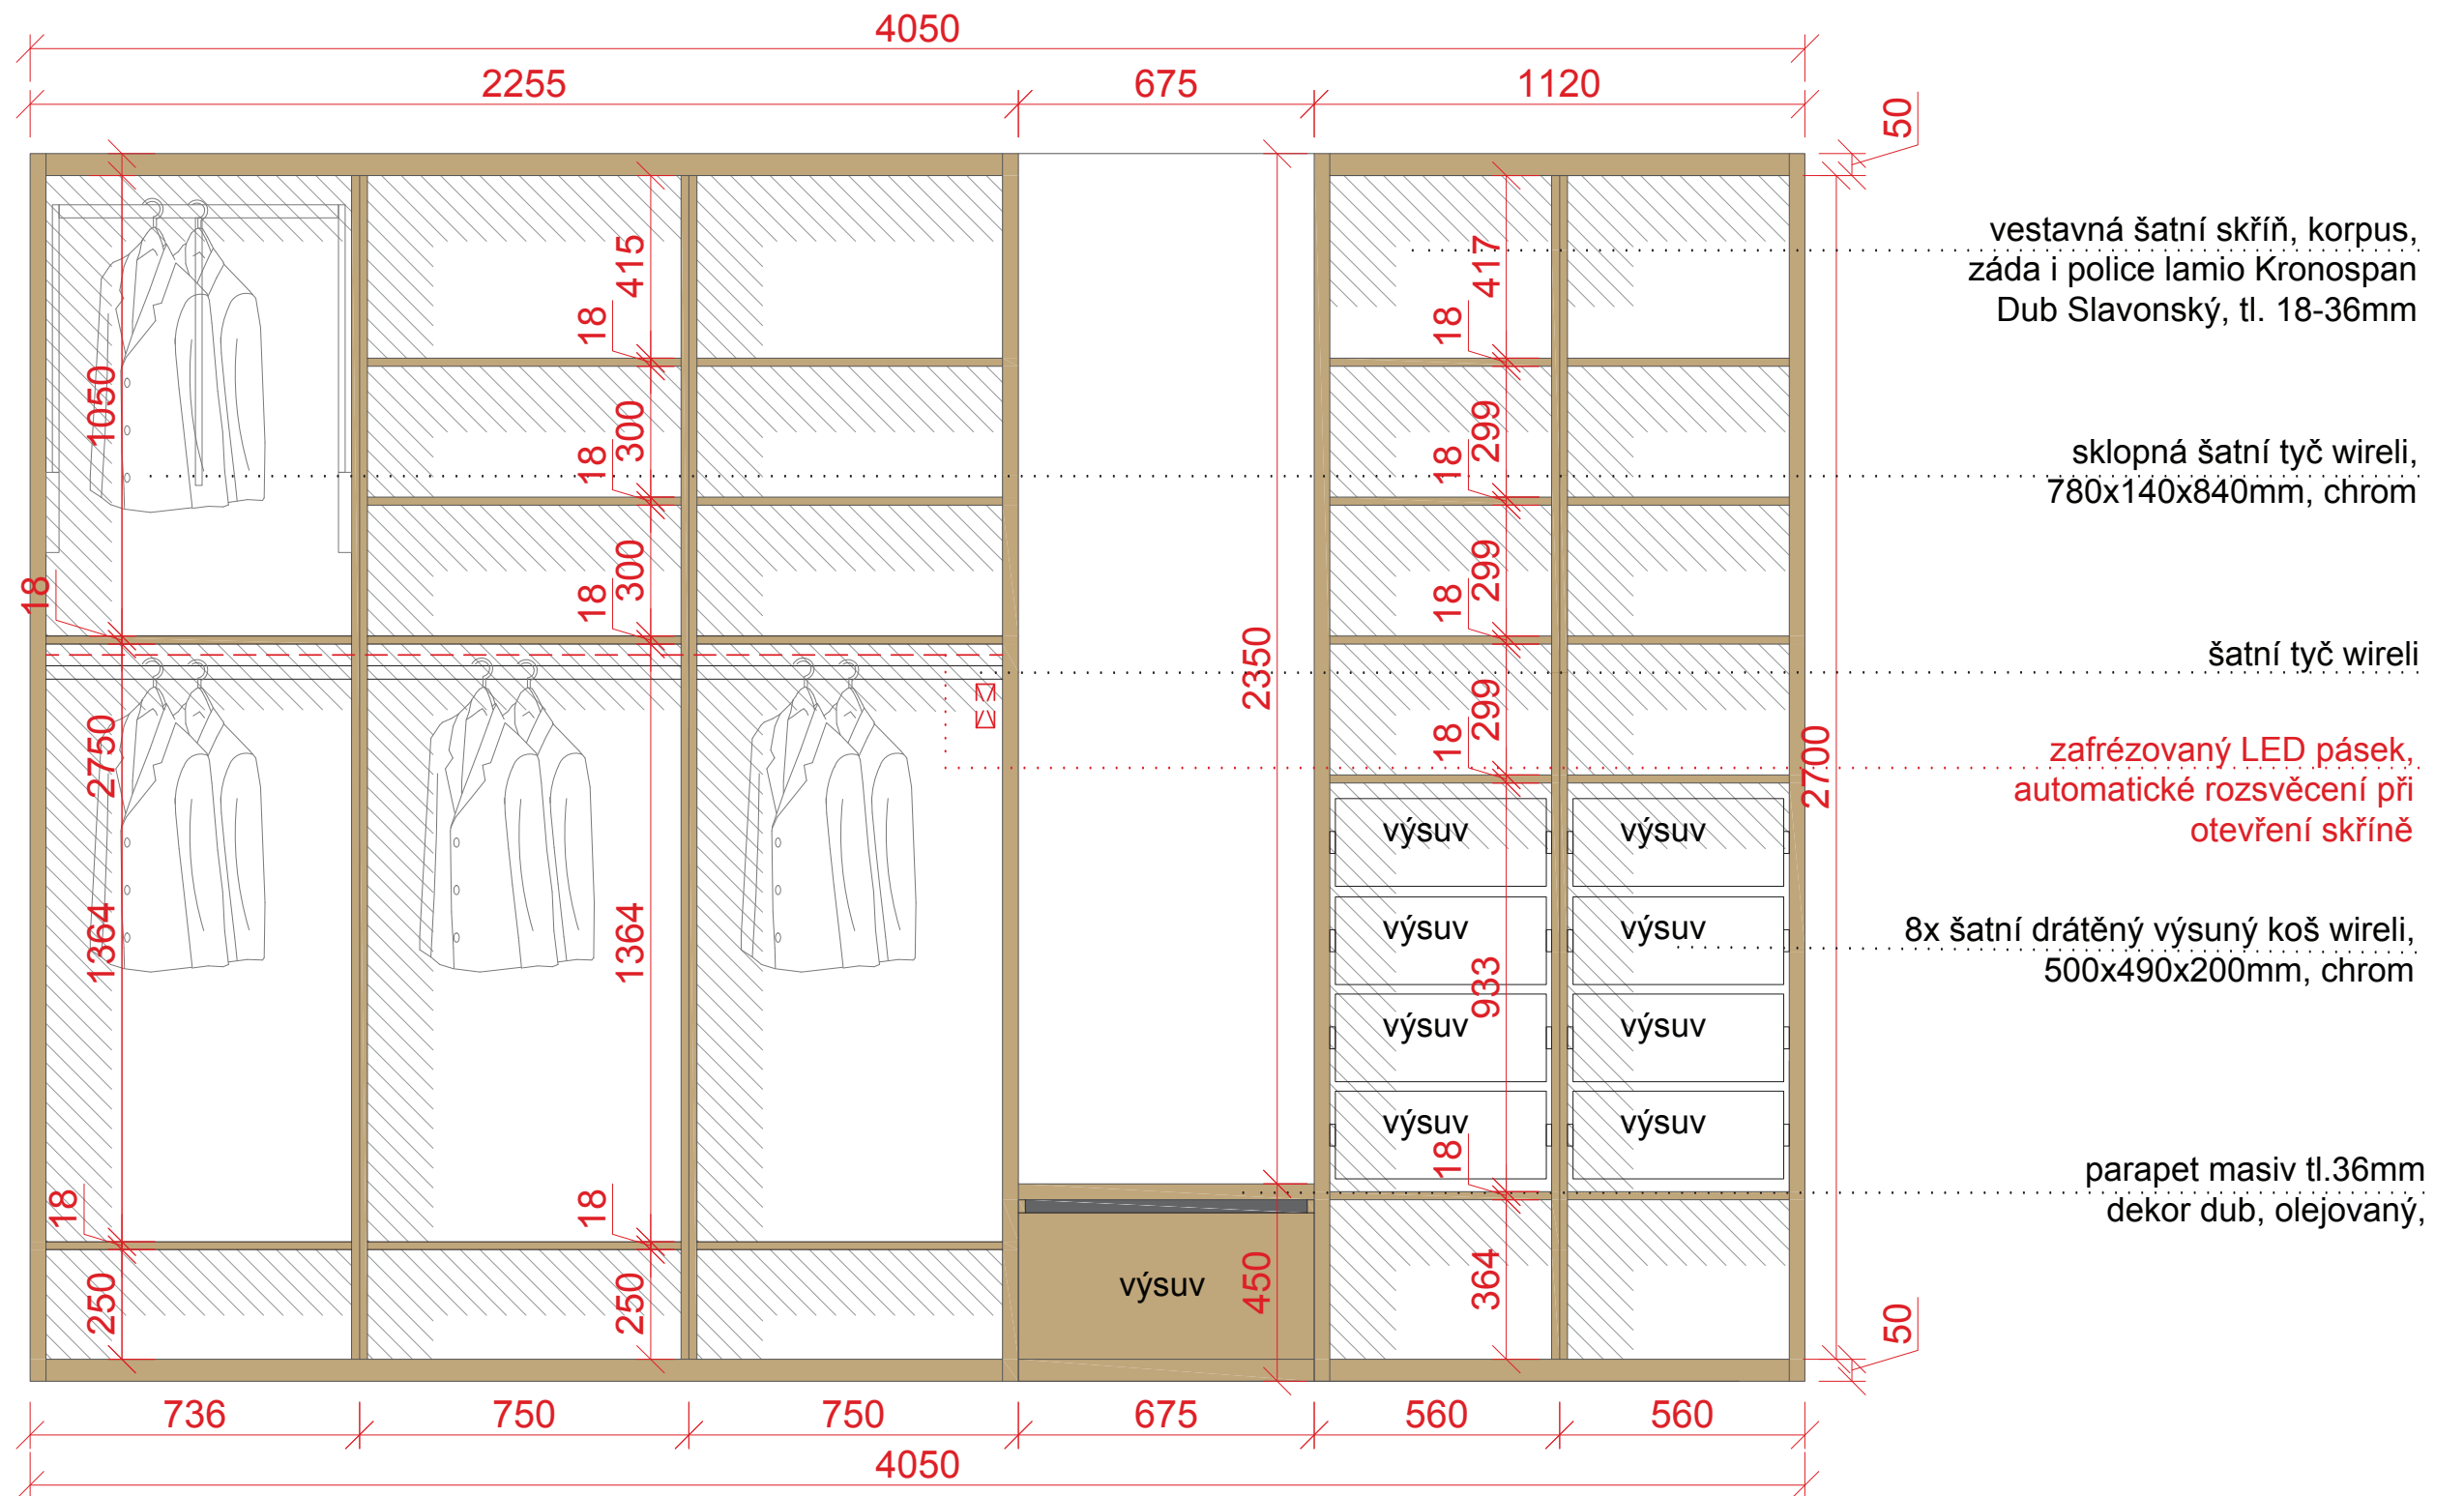



robustní postel z masivního dubu bez čela, 1600X2000



čalouněné čelo postele, Polstrin Dióna, látka vision x/244 - ast



stropní svítidlo
Rendl 3300621 Kirian T5



deskové otopné těleso Korado Radik Plan
11 Klasik 1000x600mm



dveře Prům Standart
DQ, Touch Pinie




Cobra koule na dveře Victory,
otočná-otočná, matný nikl
samostatná kulatá rozeta ACT pro
FAB klíč




zásuvky a vypínače, stmívač ABB Levit, macchiato



Nowodvorski 6028 Bubble Black - Red
přisazené svítidlo

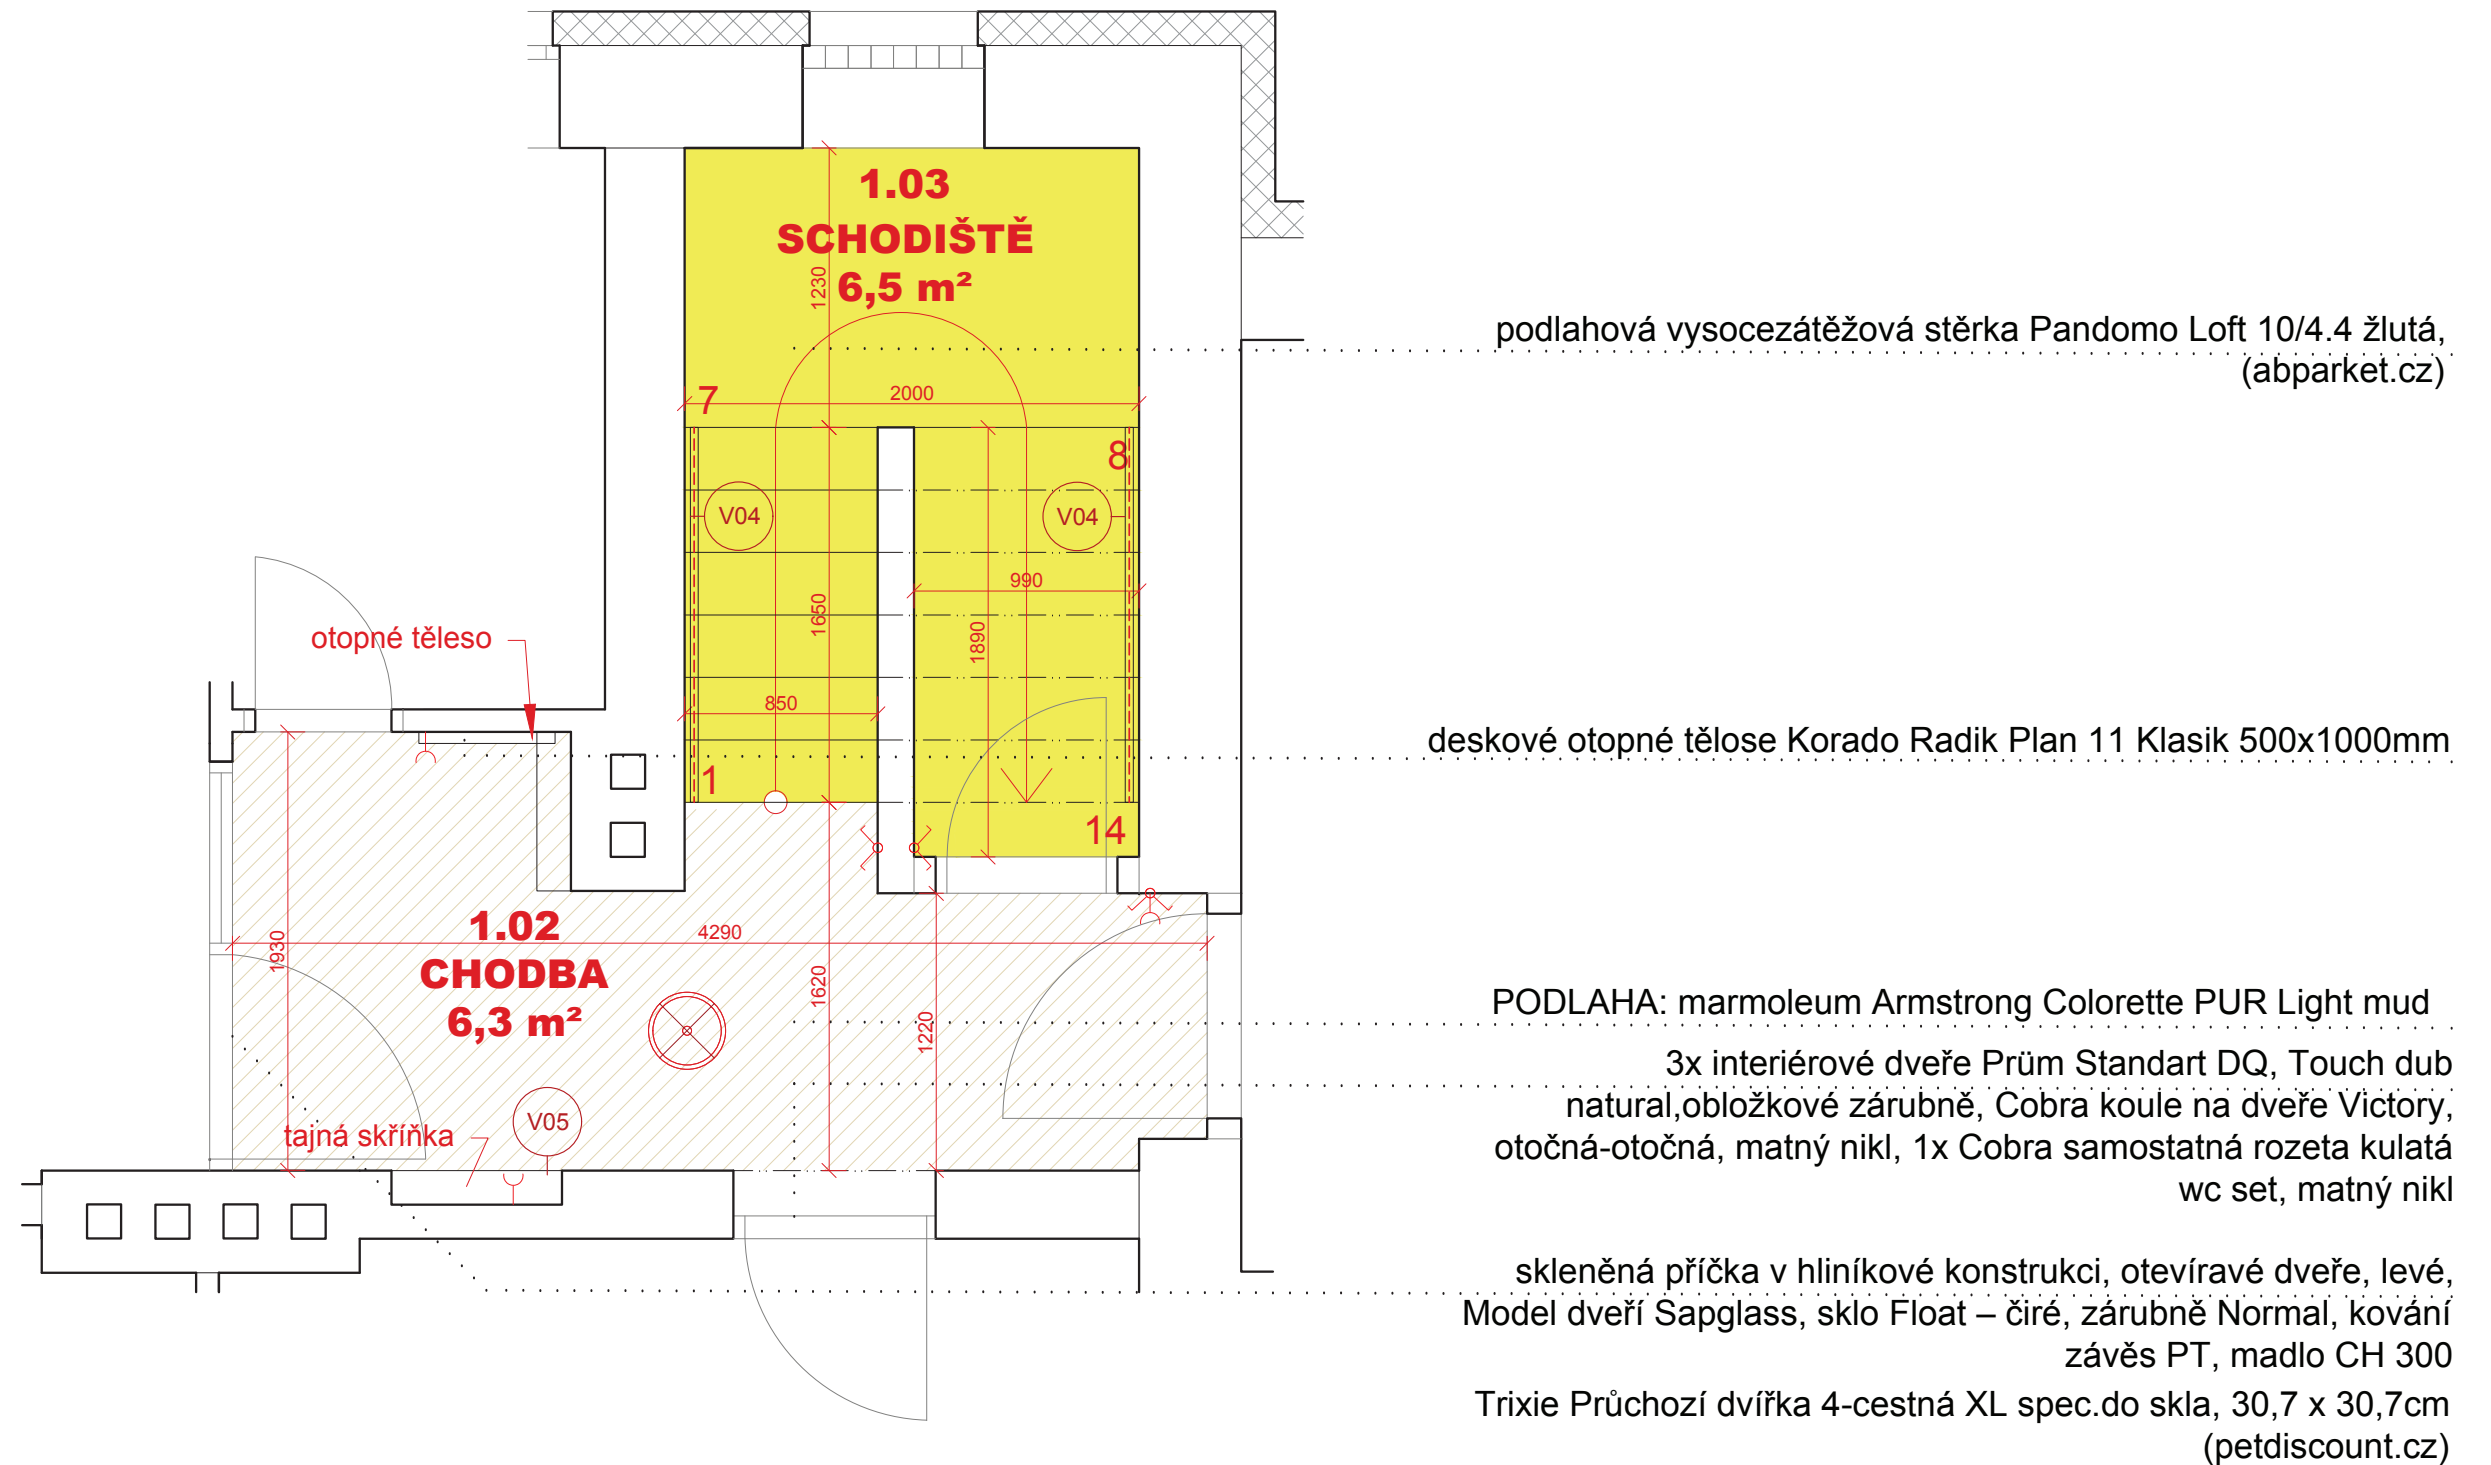

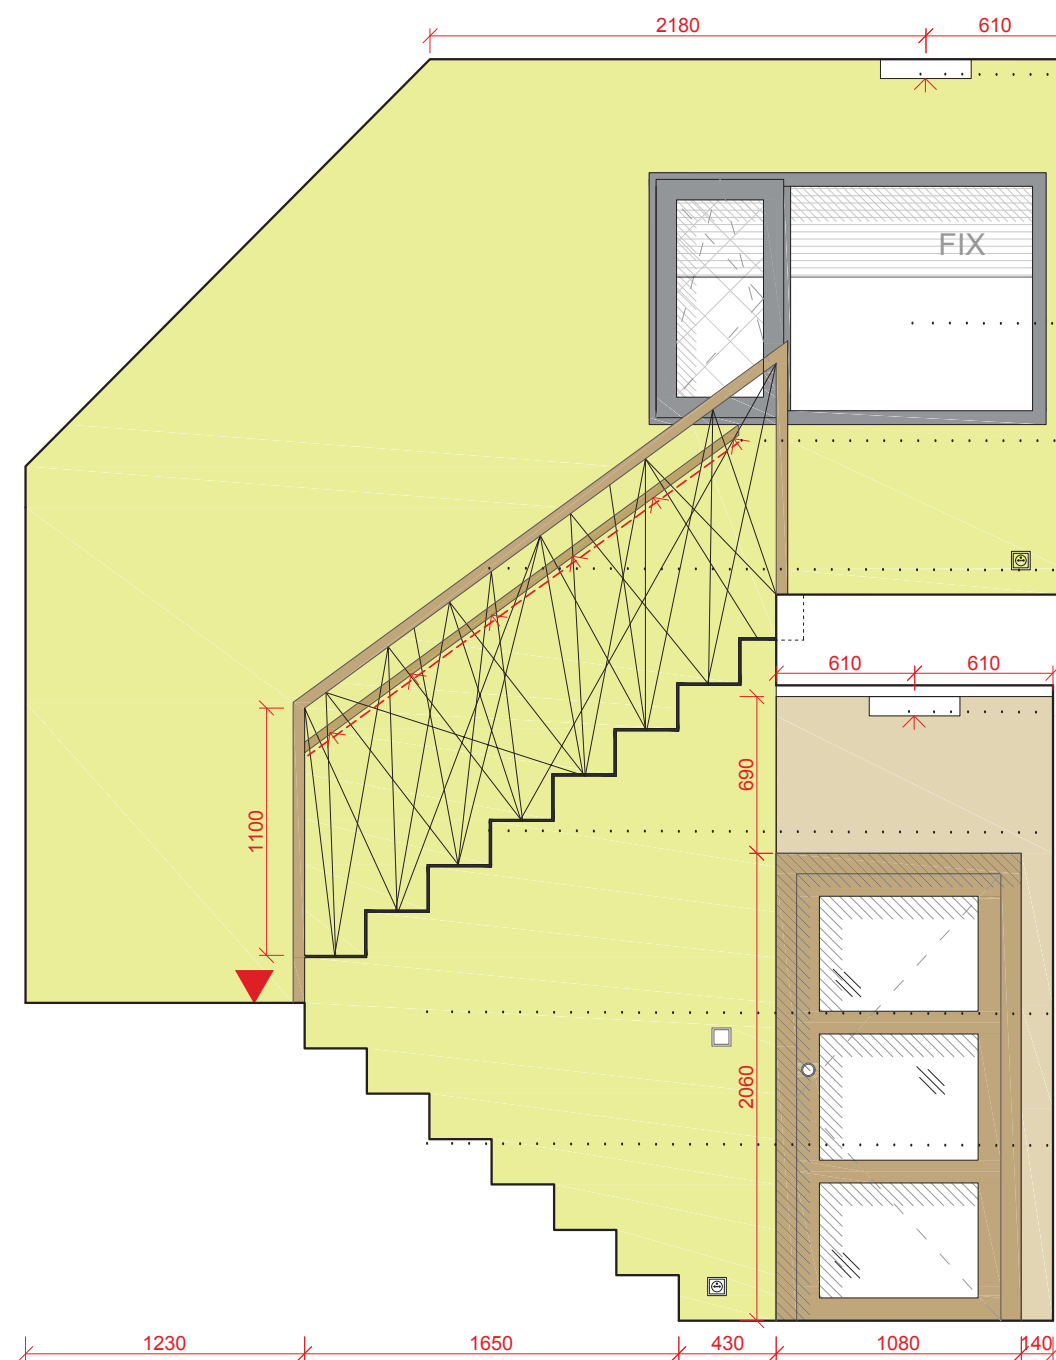

stropní svítidlo
Rendl 3300621 Kirian T5

interiérová žaluzie stříbrná, síťka proti hmyzu v užším křídle okna

kulaté madlo na stěnu, ve výšce 900mm nad stupni, dub olejovaný
LED pásek Wireliosvětlující zábradlí schodiště, neutrální bílá
difuzor a profil wireli 25 slim, mat


dřevěné madlo a stojny, dub olejovaný, výplně černým
bezpečnostním lankem přes navařená uchycovací oka


stropní svítidlo
Rendl 3300621 Kirian T5


ocelová pásovina s přivařenými úchyty pro výplň zábradlí


nátěr Dulux Delhi Bazaar 45YY69/614

podlahová vysocezářezová stěrka Pandomo Loft 10/4.4 žlutá,
(abparket.cz)

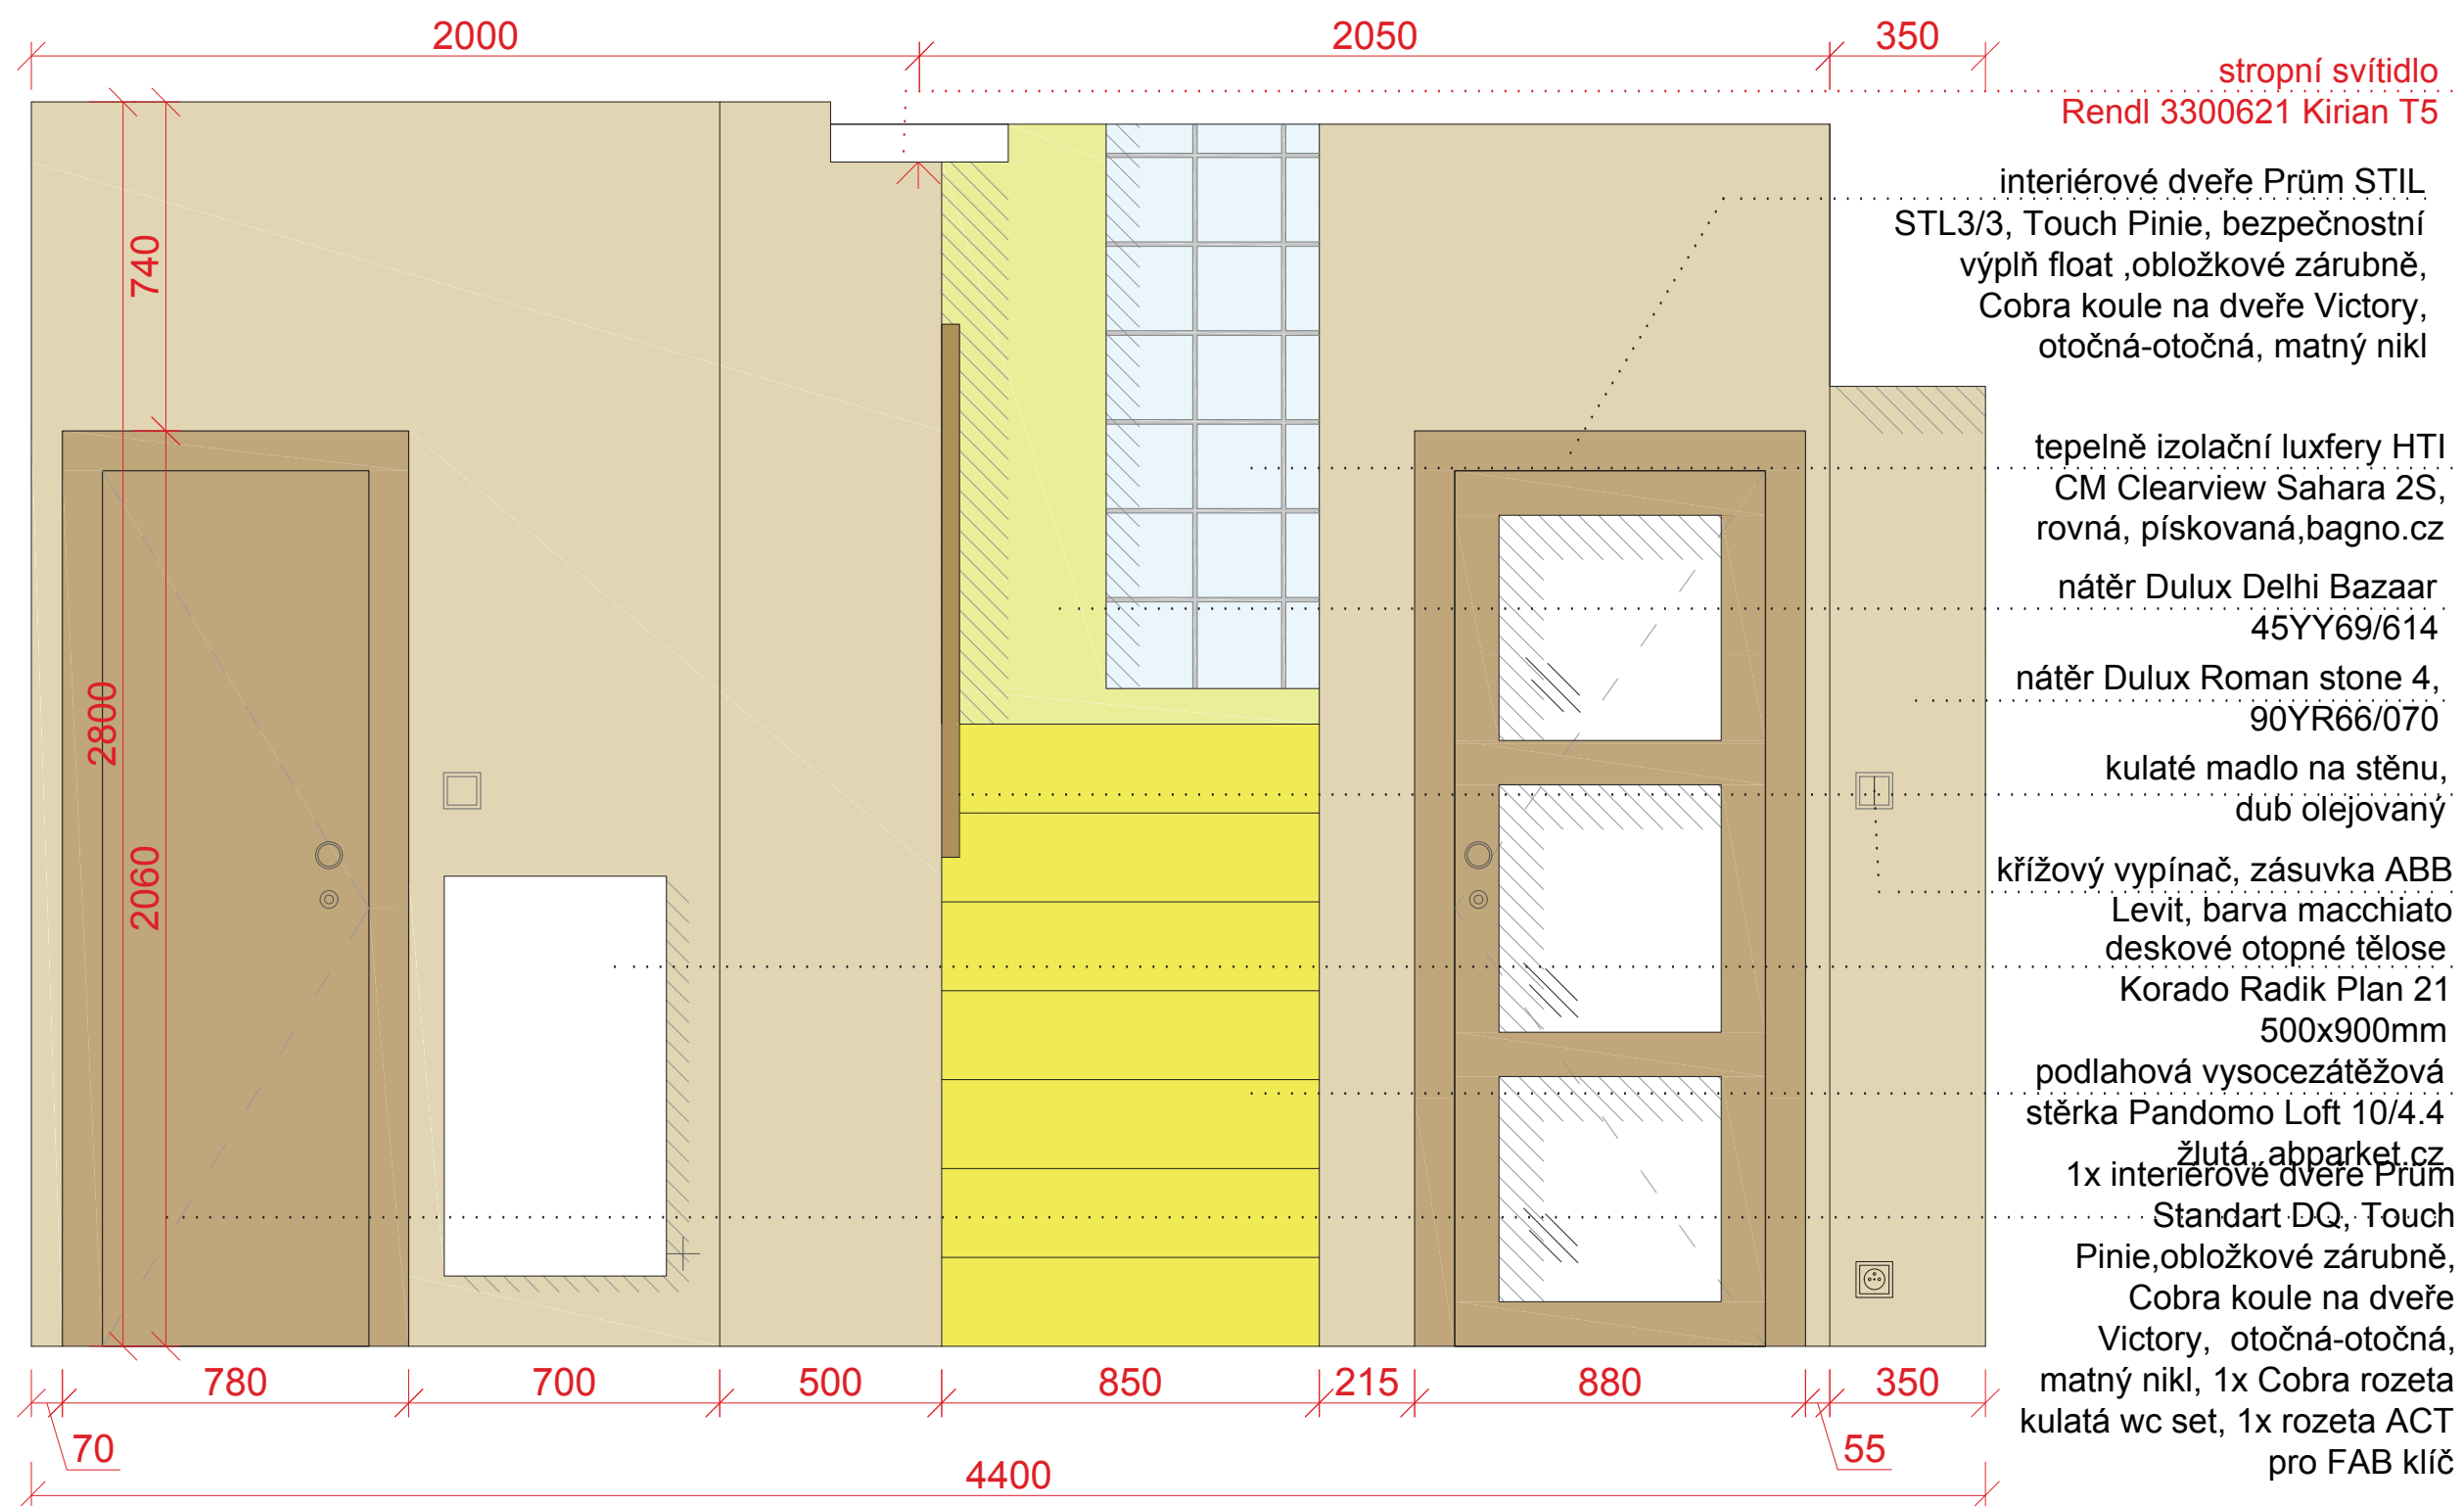

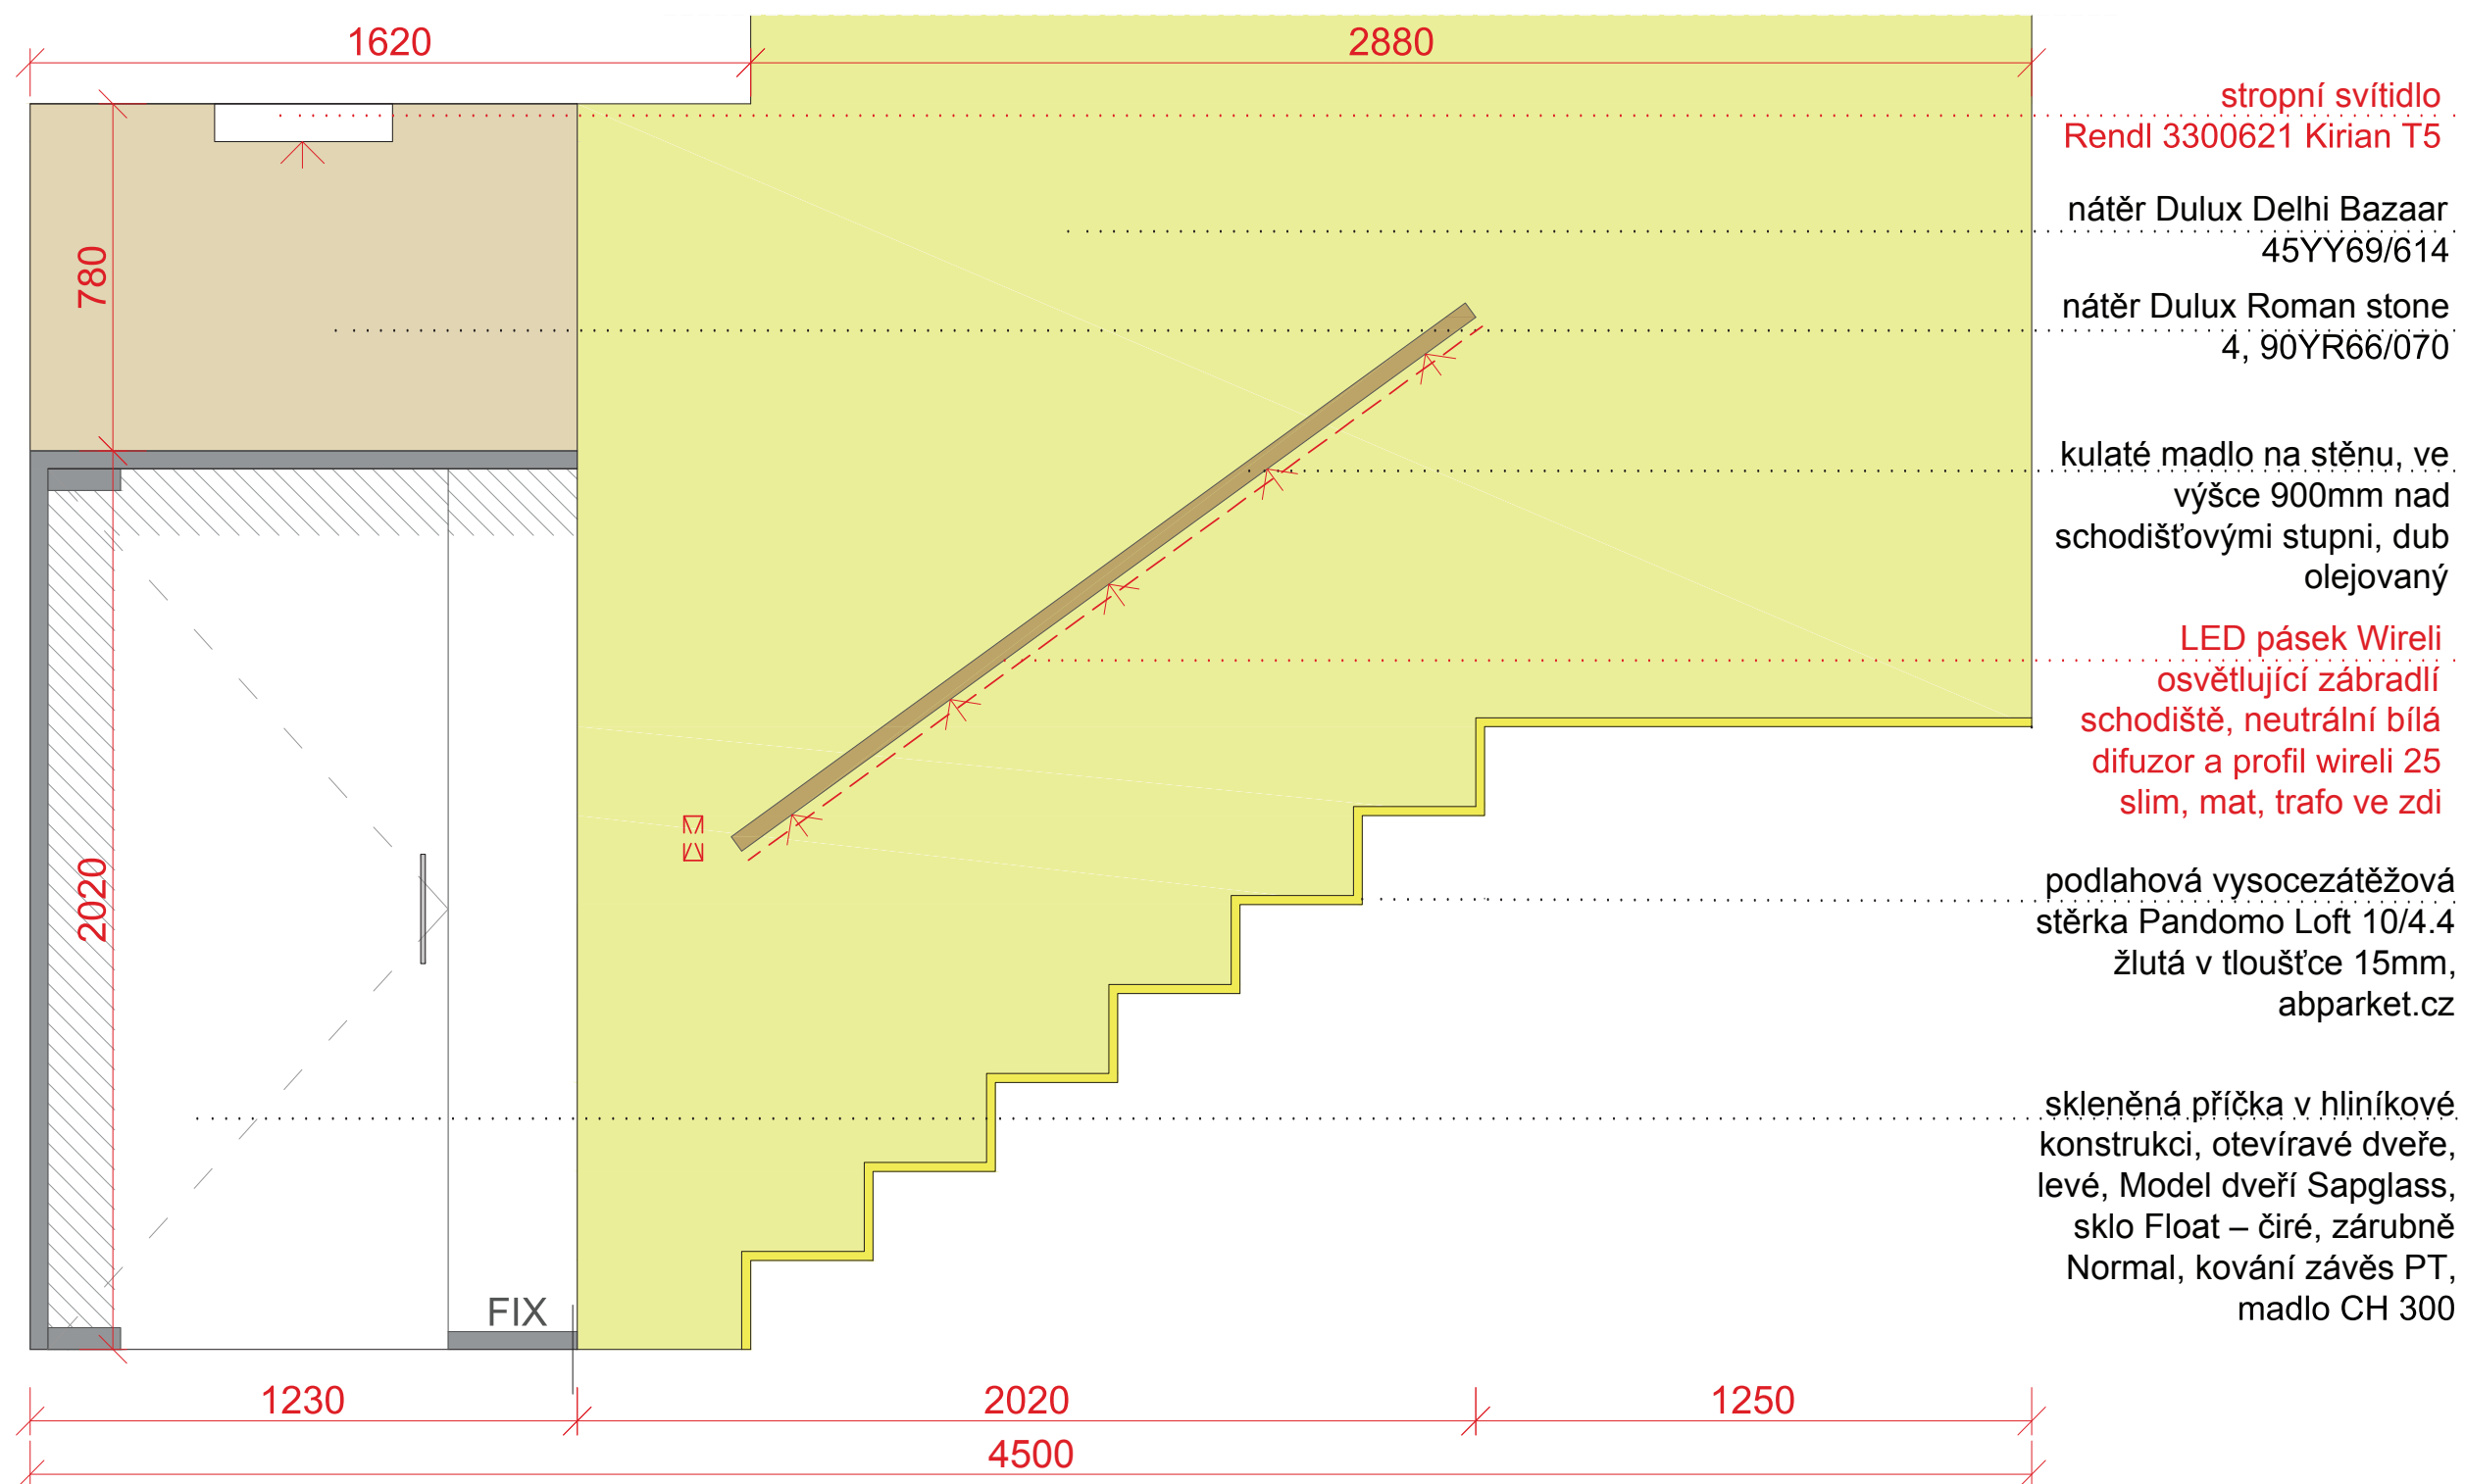


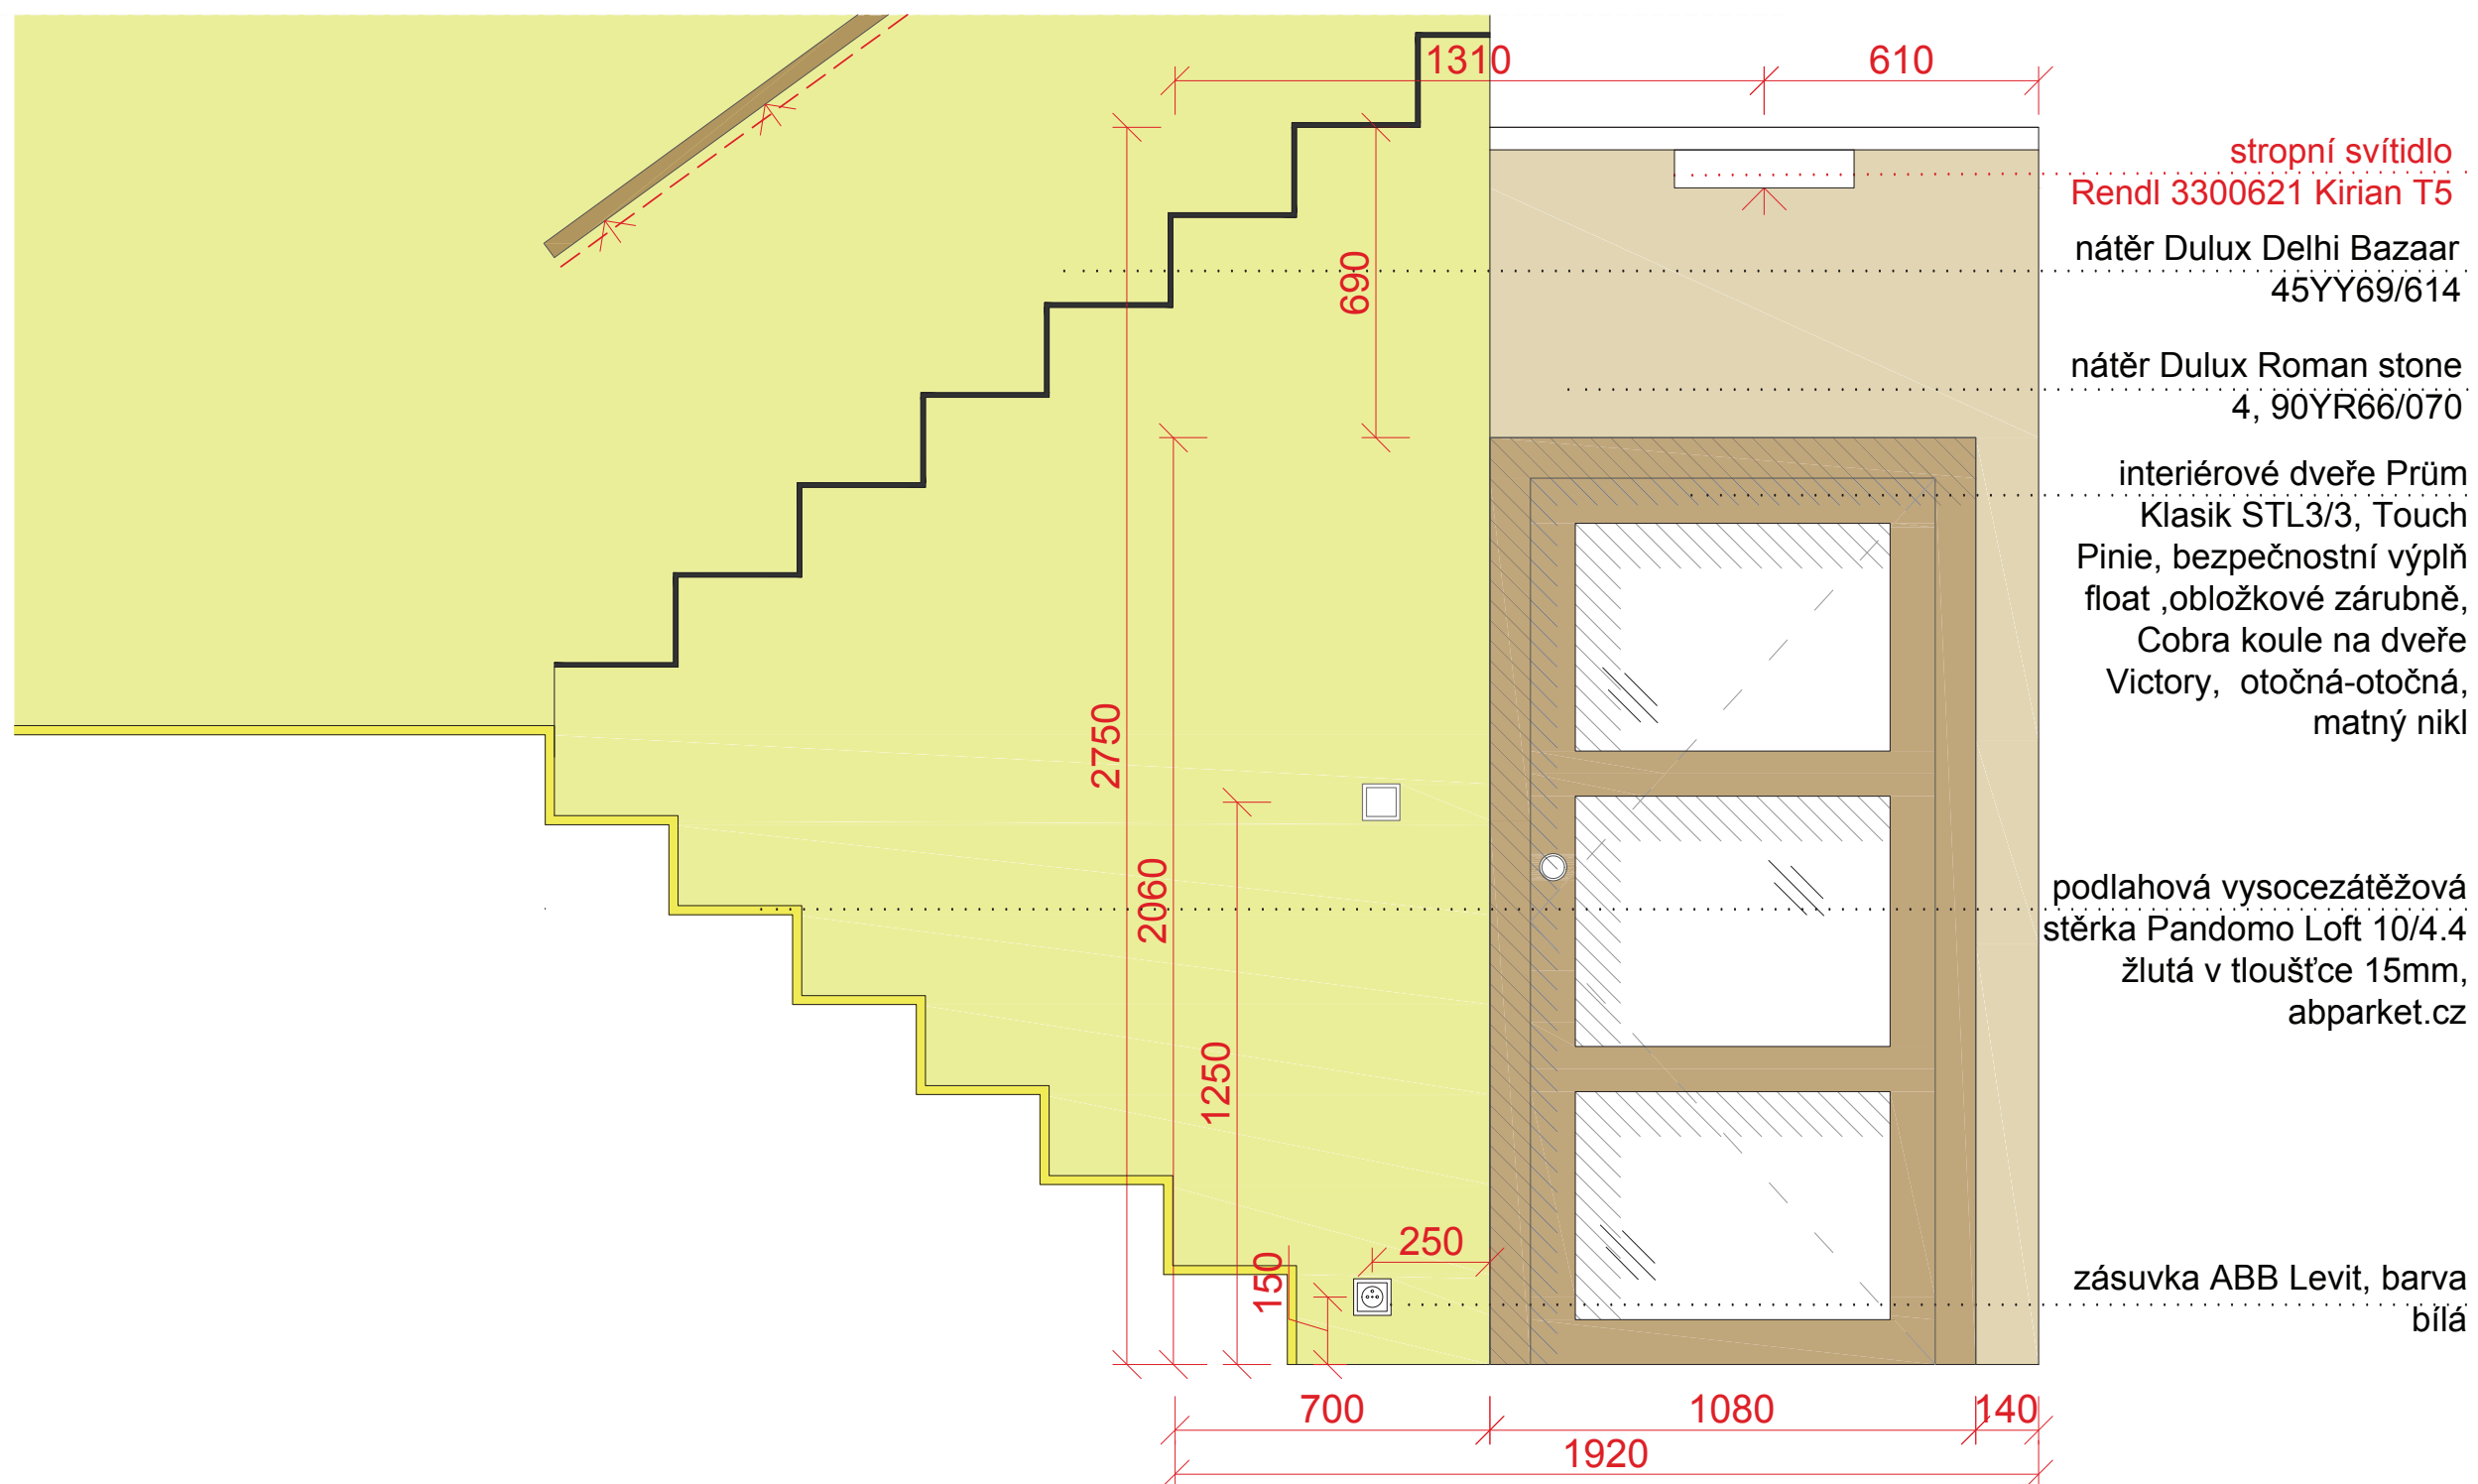

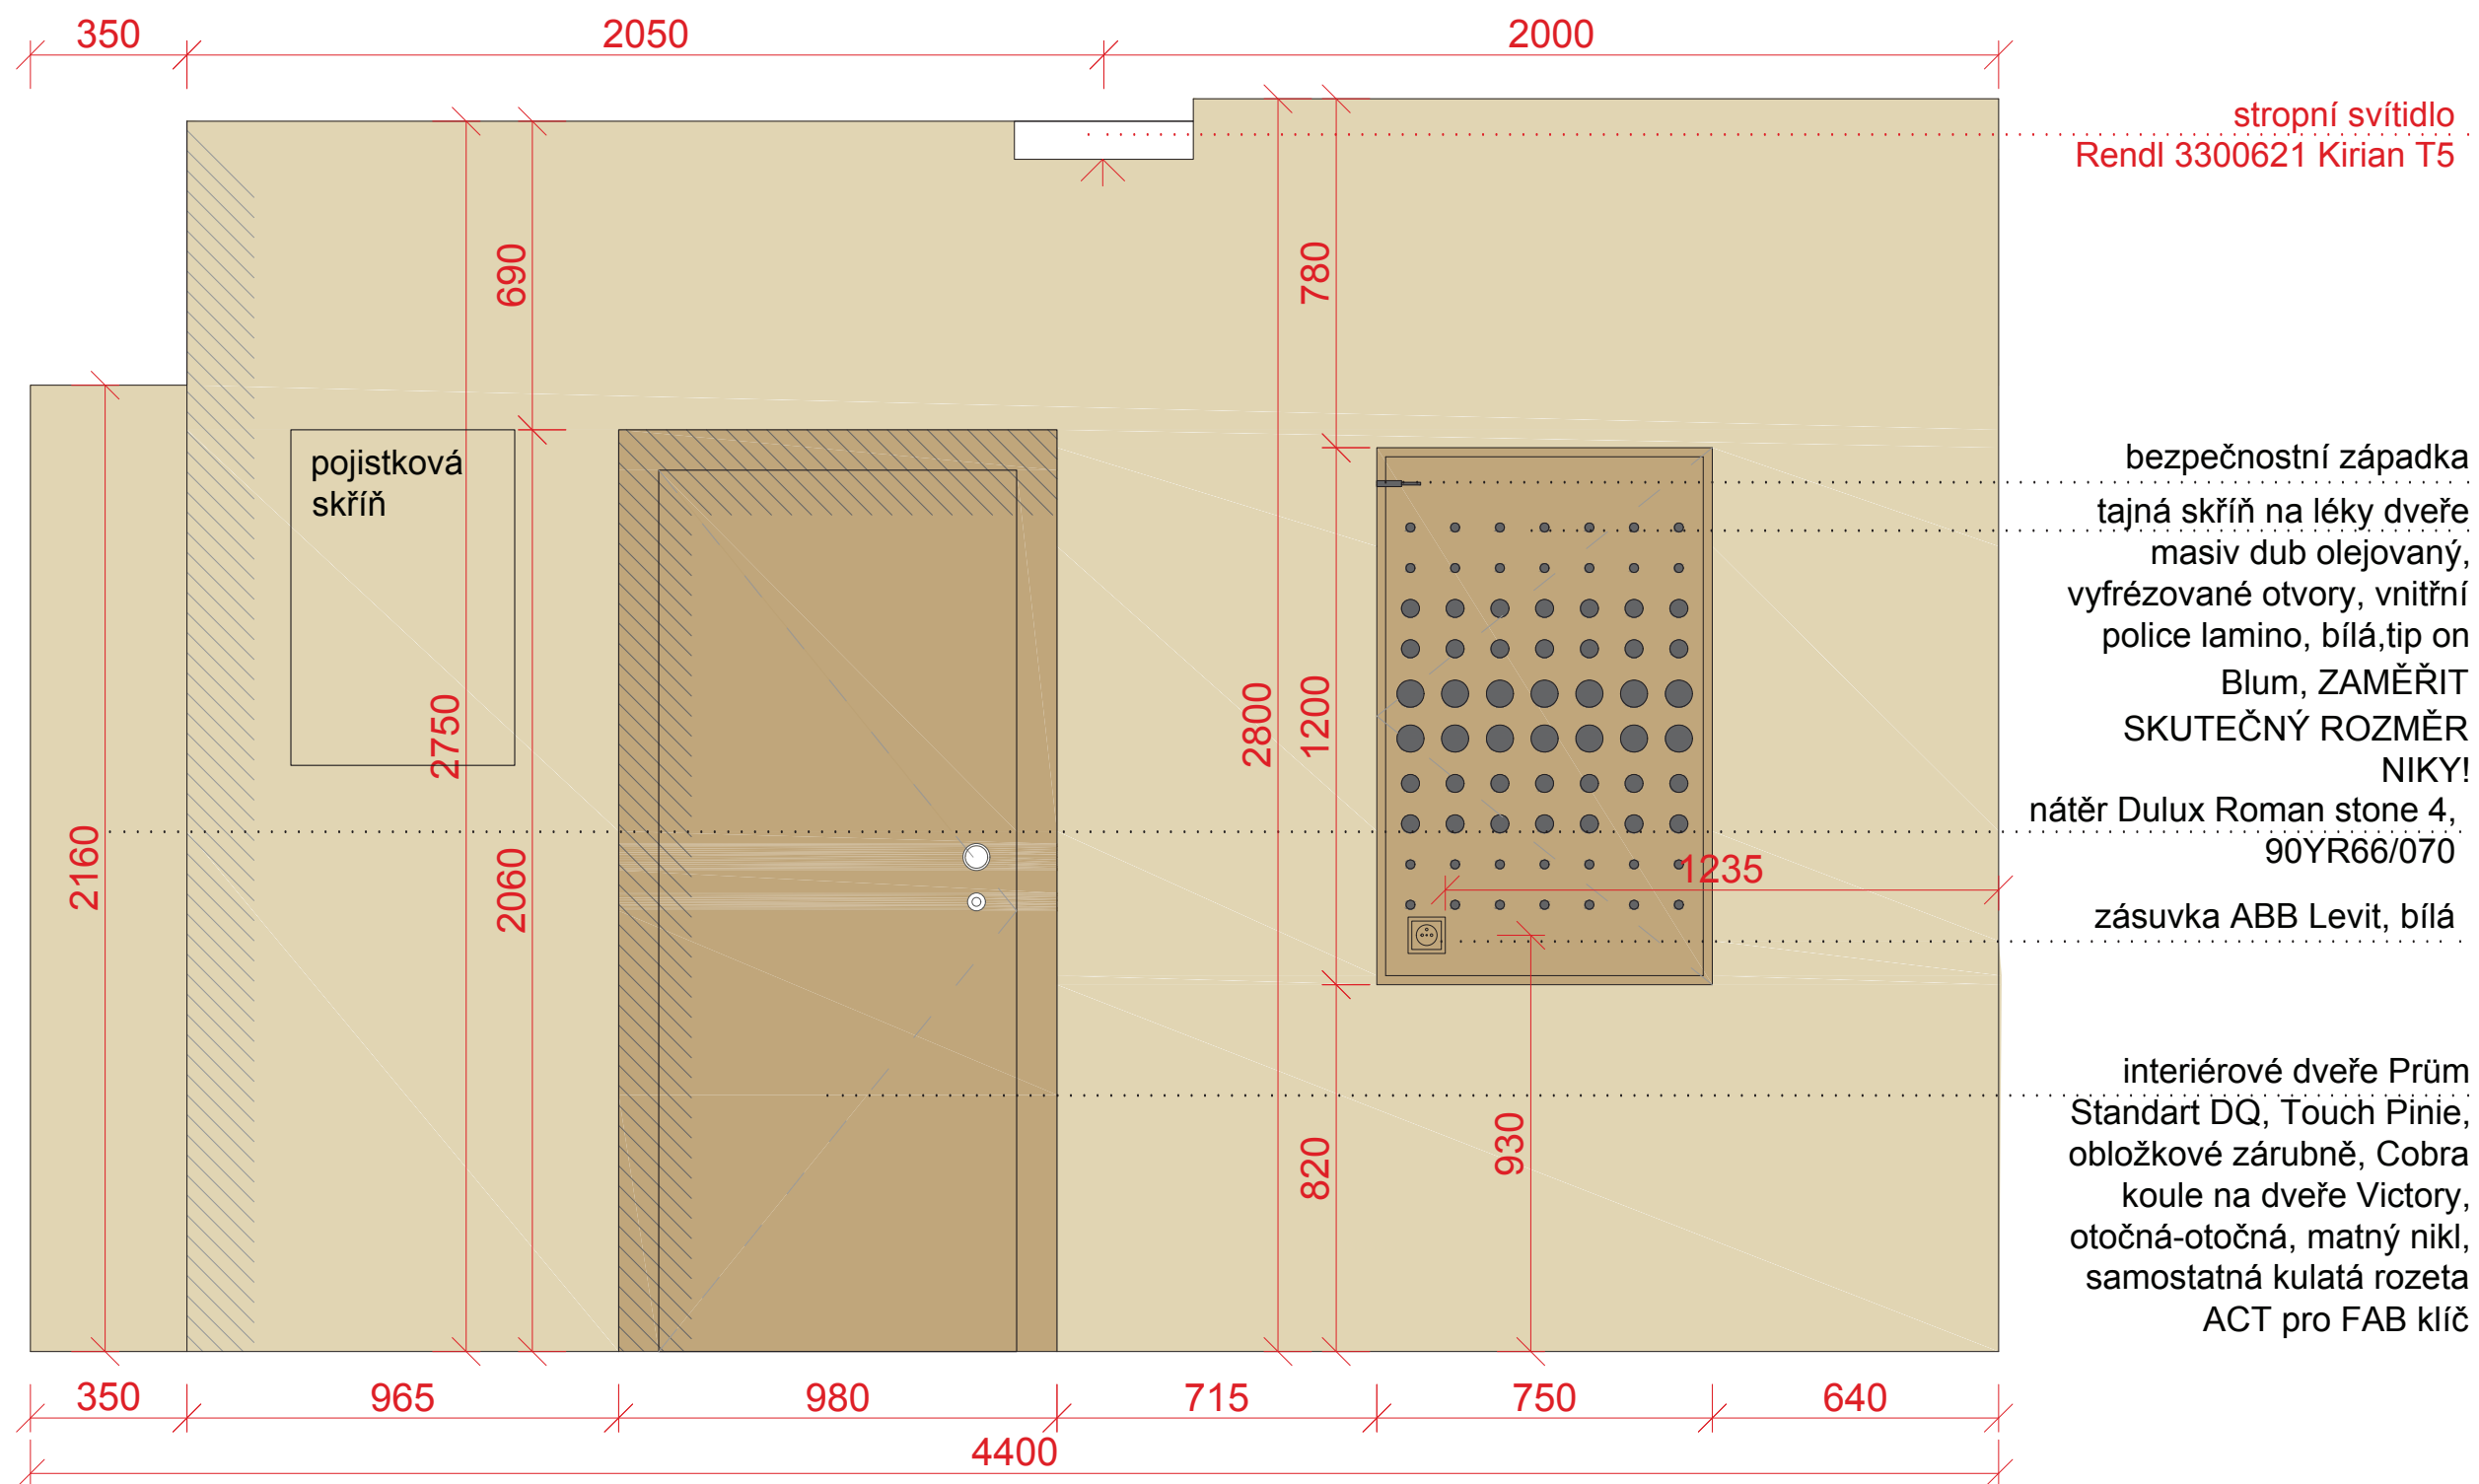



marmoleum - Colorette PUR 137-043 Light mud

 

nátěr Dulux - roman stone 4



masiv, olejovaný dub




masiv, olejovaný dub podlahová vysocezáťažová
stěrka Pandomo Loft 10/4.4 žlutá, (abparket.cz)



nátěr Dulux - delhi bazaar 6



wireli LED podsvětlení madla schodiště

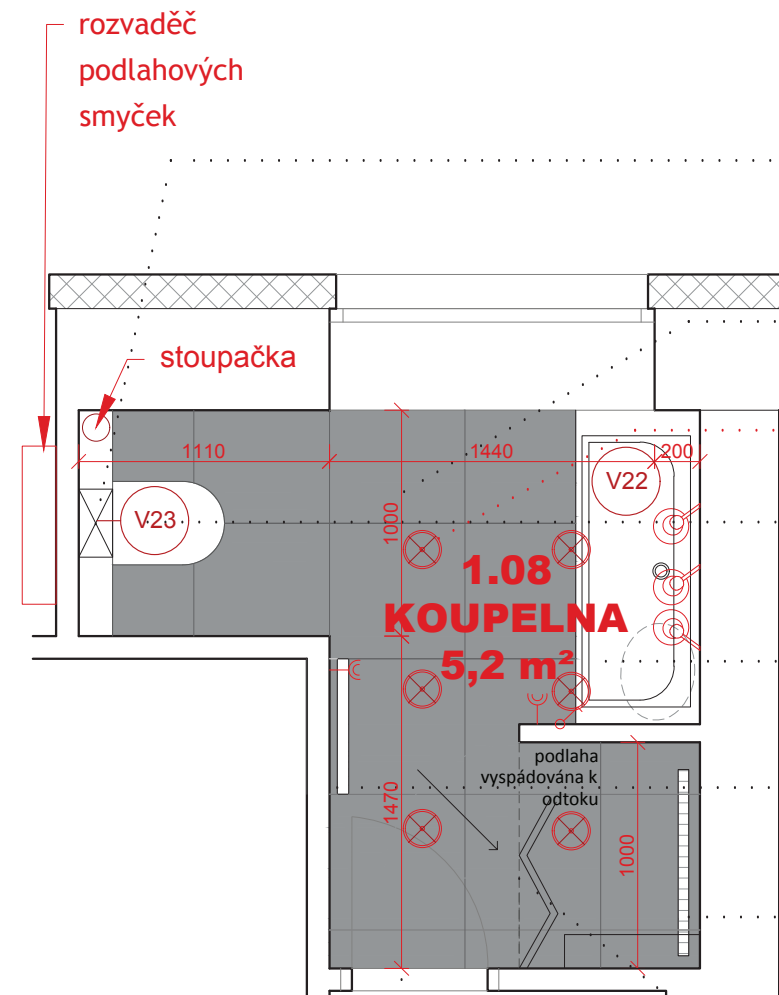

tajná hygienická skříňka, SDK nika, dvířka lamino Inca Gold 5516 PE, tip on Blum, hloubka 150mm, umístěna na osu výklenku těsně nad geberitem

keramická dlažba Landscape Ragno Nero, 60x60cm

Rendl Red R10394/12 Vero
vestavné svítidlo

závěsné wc s integrovaným bidetem CREAVID, černé, sedátko Creavit KC3031 Black


nábytkové umyvadlo KOLO Traffic L91520000
jeden centrální odpad, sifon A43 AlcaPlast průměr 40 mm s převlečnou maticí 5/4


ISAN KORO koupelnový radiátor 1180/600 DKOR
zlato metalíza S04 (63)


sprchový podlahový žlab APZ9-750 Simple
AlcaPlast 800 mm

Sprchové dveře SLF1 100 x 195 SWING-line-F SanSwiss
Ronai dvoudílné skládací, levé, sklo čiré, elox, celková
šířka 1000mm, montáž bez vaničky

interiérové dveře Prům Standart DQ, Touch dub natural, obložkové
zárubně, Cobra koule na dveře Victory, otočná-otočná, matný nikel,
Cobra samostatná rozeta kulatá wc set, matný nikel
Cats Flaps - dvířka pro kočky, písková
(petdiscount.cz)

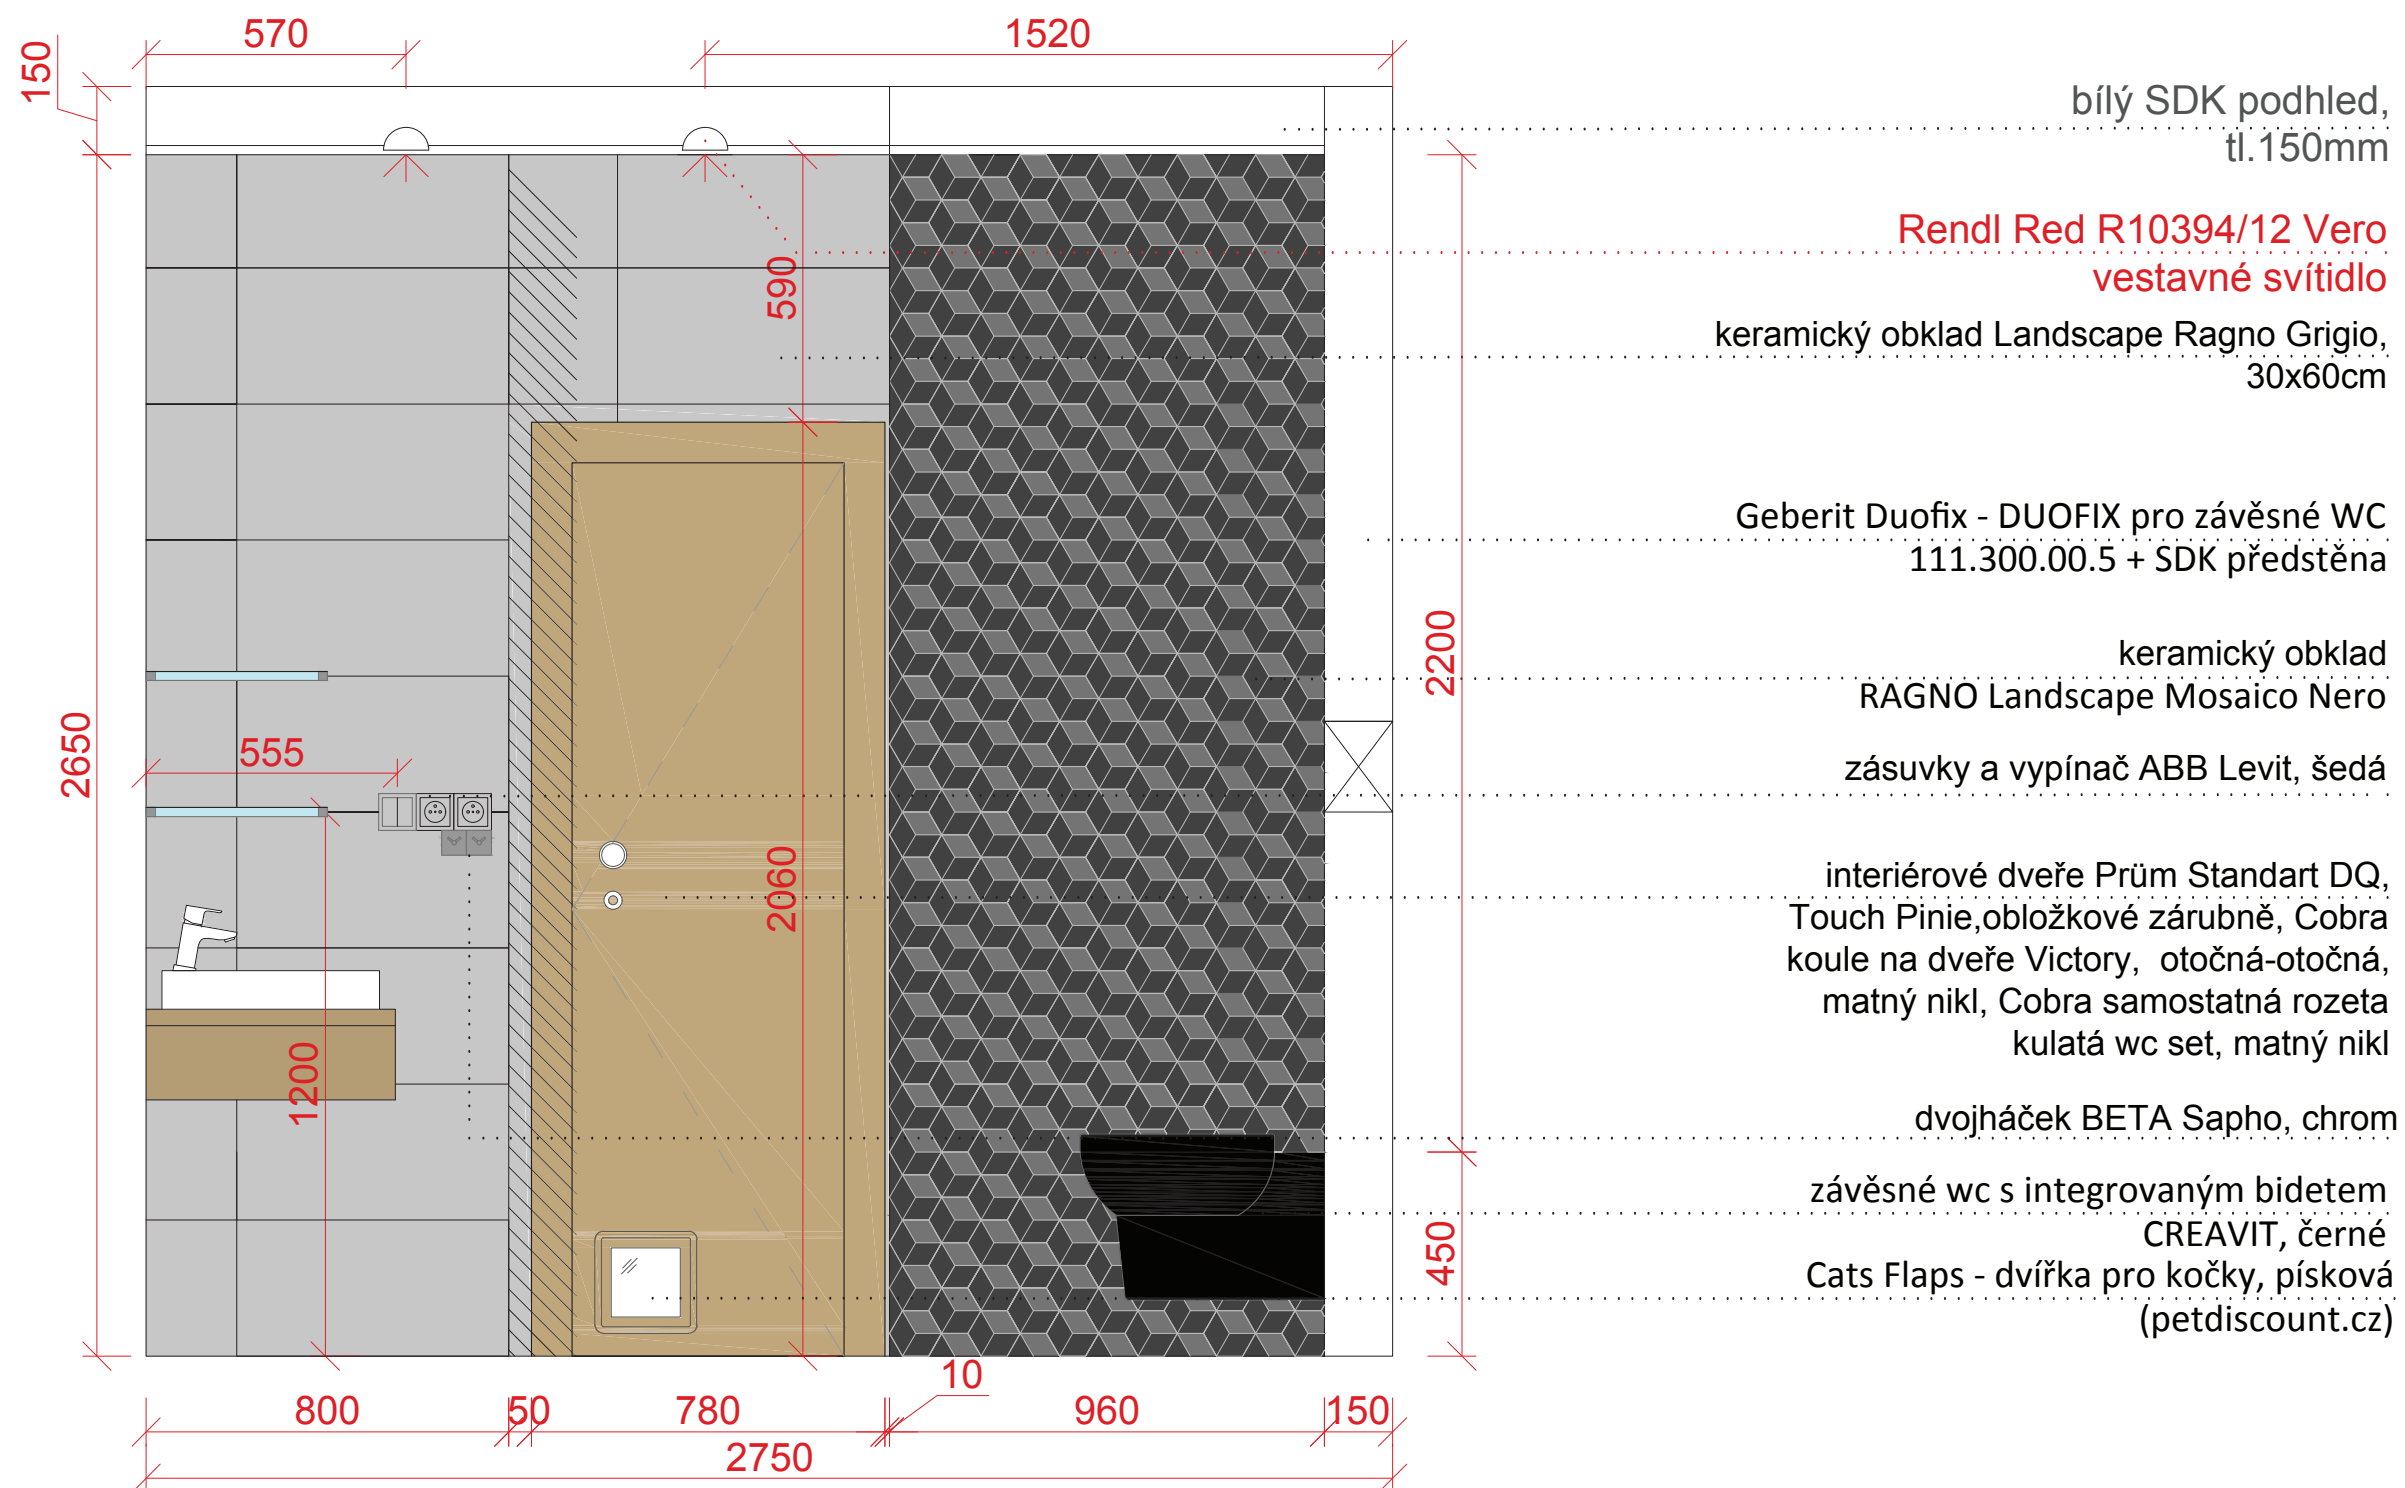

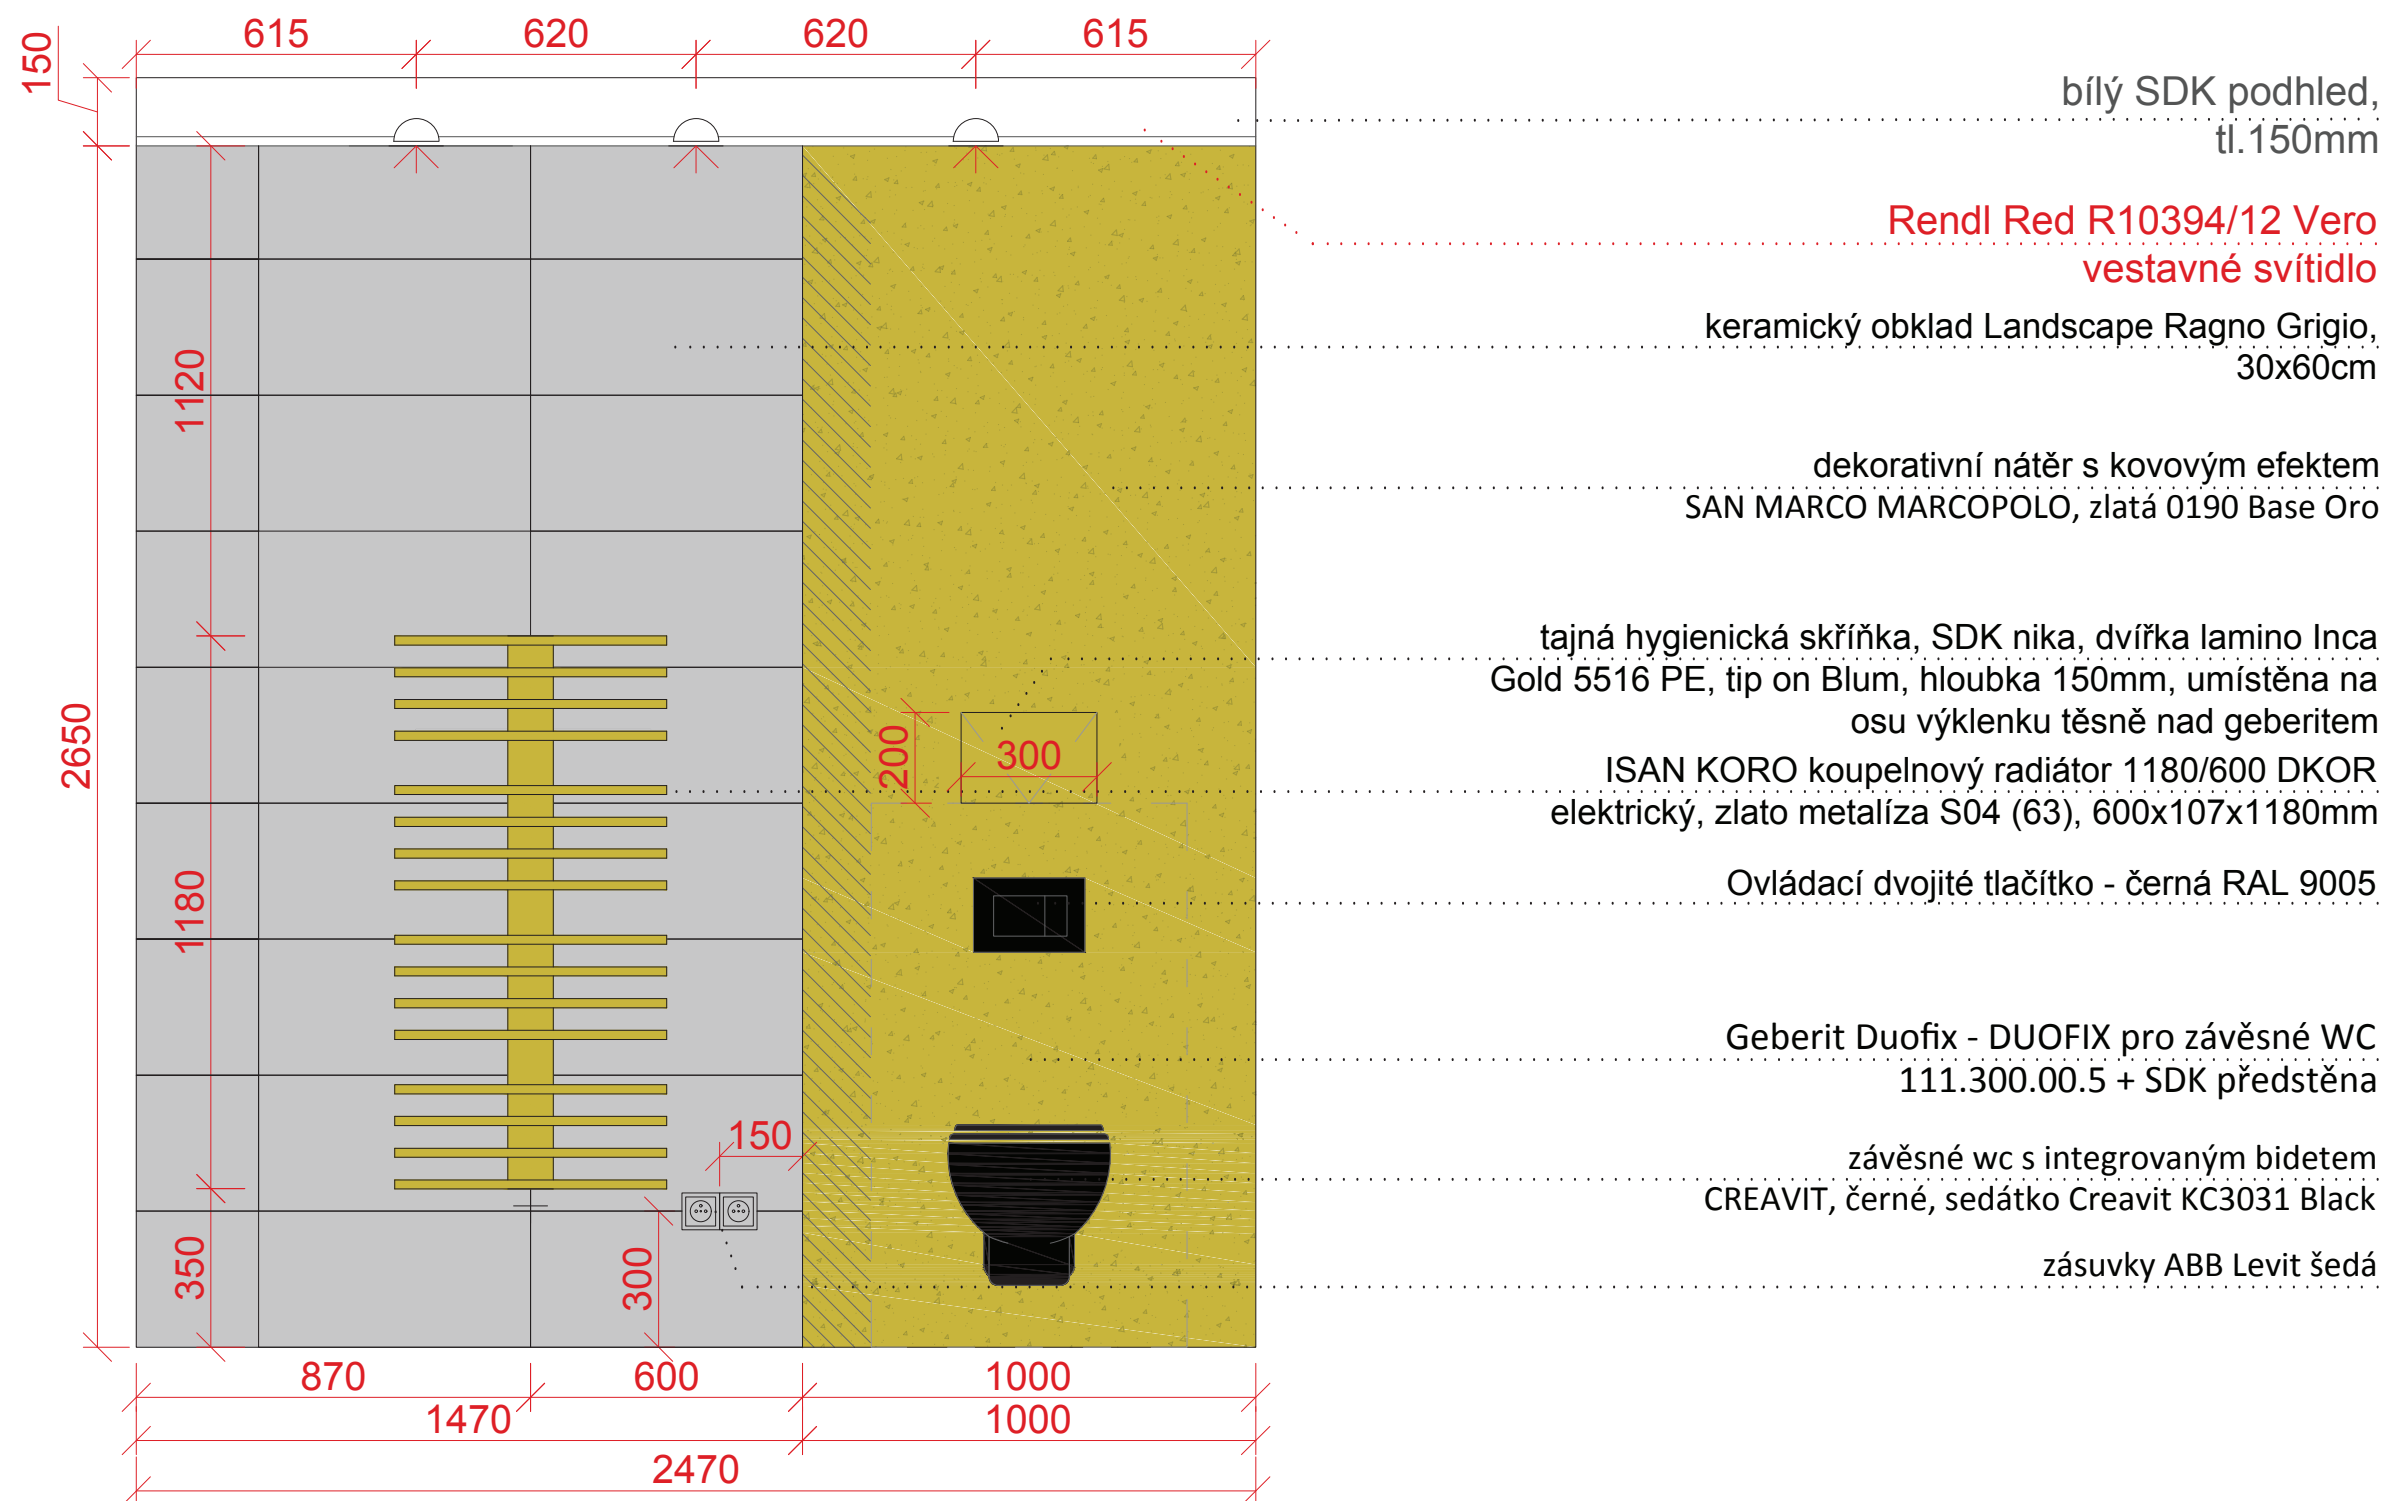

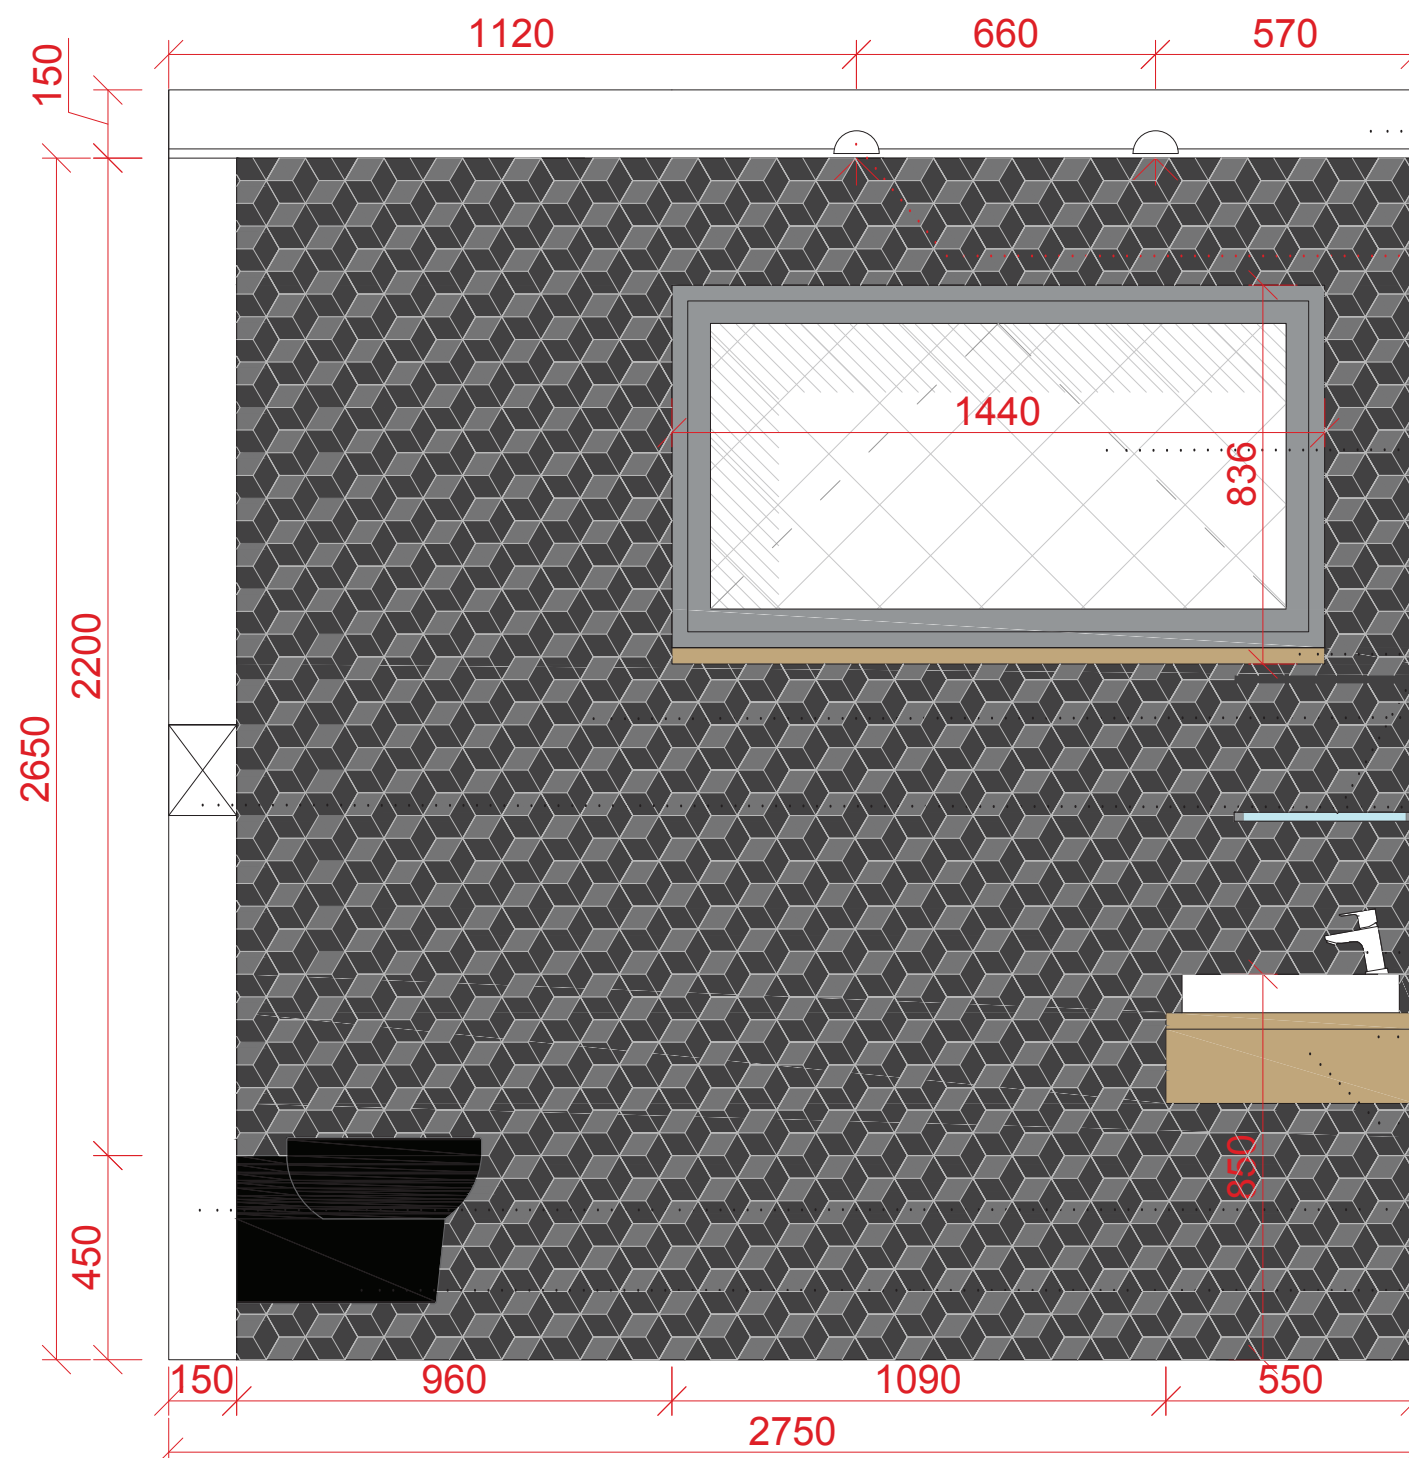

bílý SDK podhled,
tl.150mm

Rendl Red R10394/12 Vero
vestavné svítidlo

mléčné sklo, interiérová žaluzie stříbrná,
síťka proti hmyzu
3x skleněná police Jika 40cm, včetně držáku, chrom

parapet, lamino Kronospan Dub Slavonský tl.36mm

keramický obklad
RAGNO Landscape Mosaico Nero
tajná hygienická skříňka, SDK nika, dvířka lamino Inca
Gold 5516 PE, tip on Blum, hloubka 150mm, umístěna na
osu výklenku těsně nad geberitem


LUKA stojánková umyvadlová baterie bez výpusti,
chrom (LK02)


nábytkové umyvadlo KOLO Traffic L91520000
jeden centrální odpad


umyvadlová deska se zásuvkami, lamino Kronospan
Dub Slavonský 1390x500x200mm

Geberit Duofix - DUOFIX pro závěsné WC
111.300.00.5 + SDK předstěna

závěsné wc s integrovaným bidetem
CREAVIT, černé, sedátko Creavit KC3031 Black

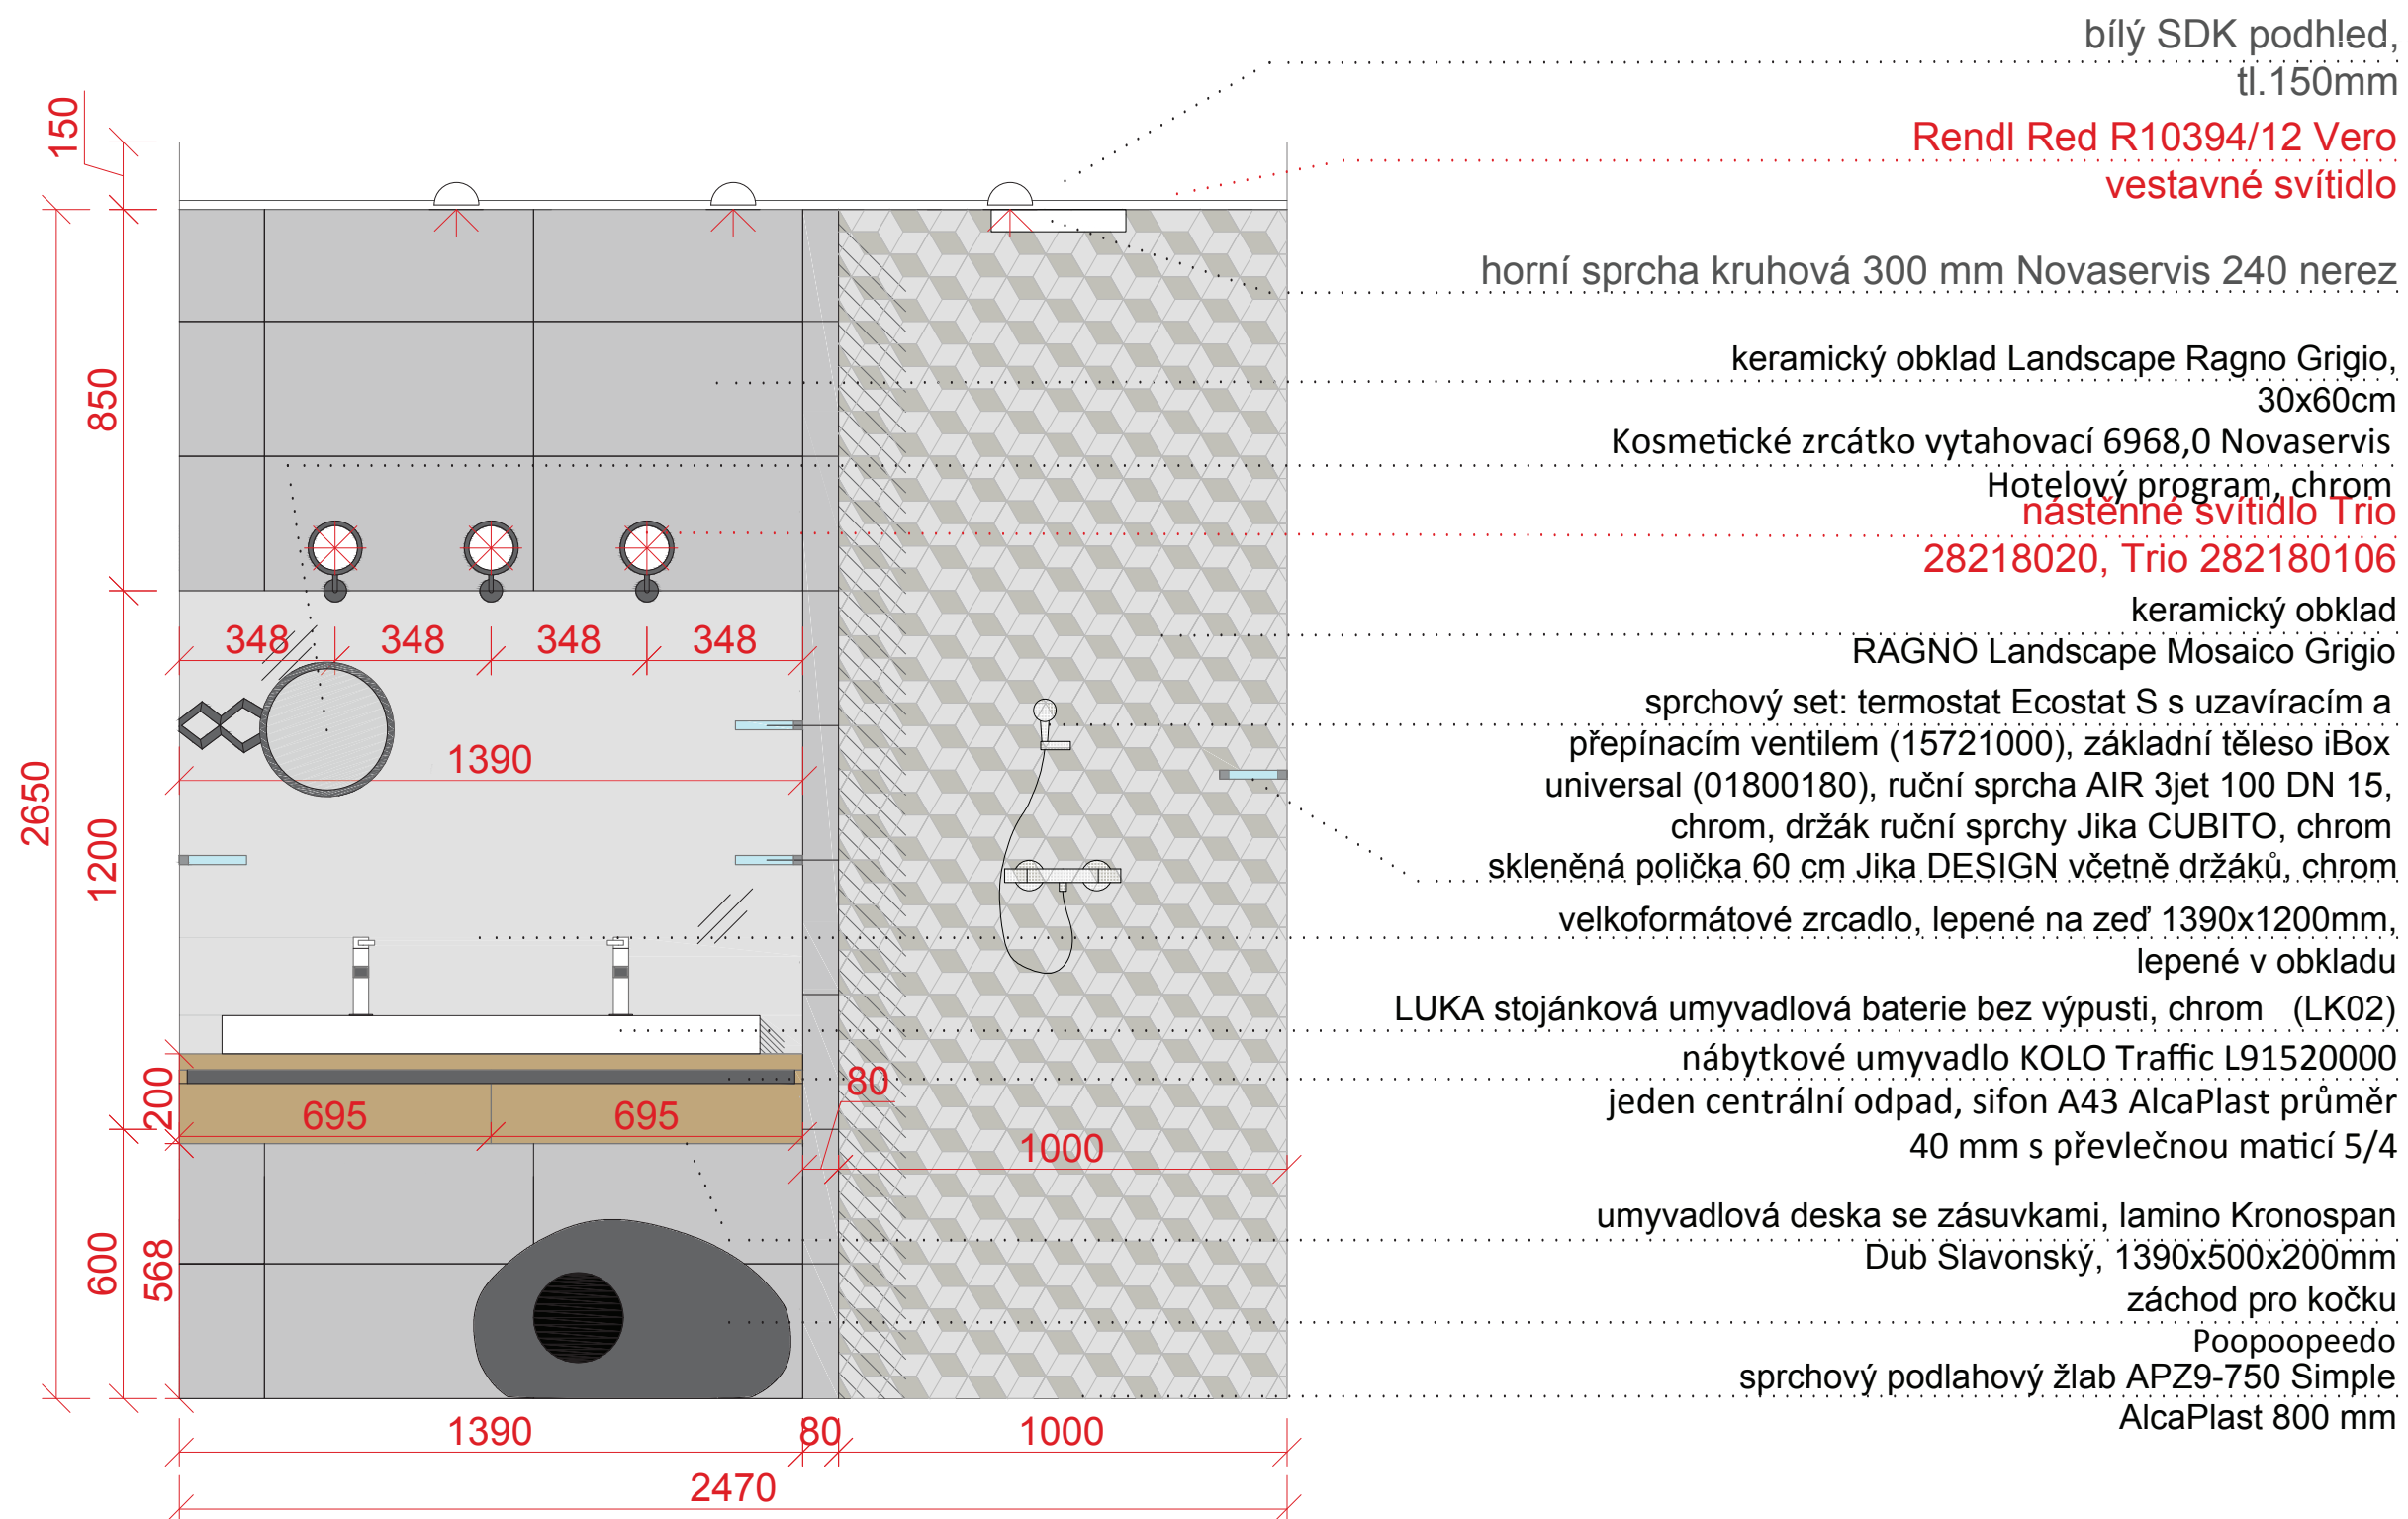

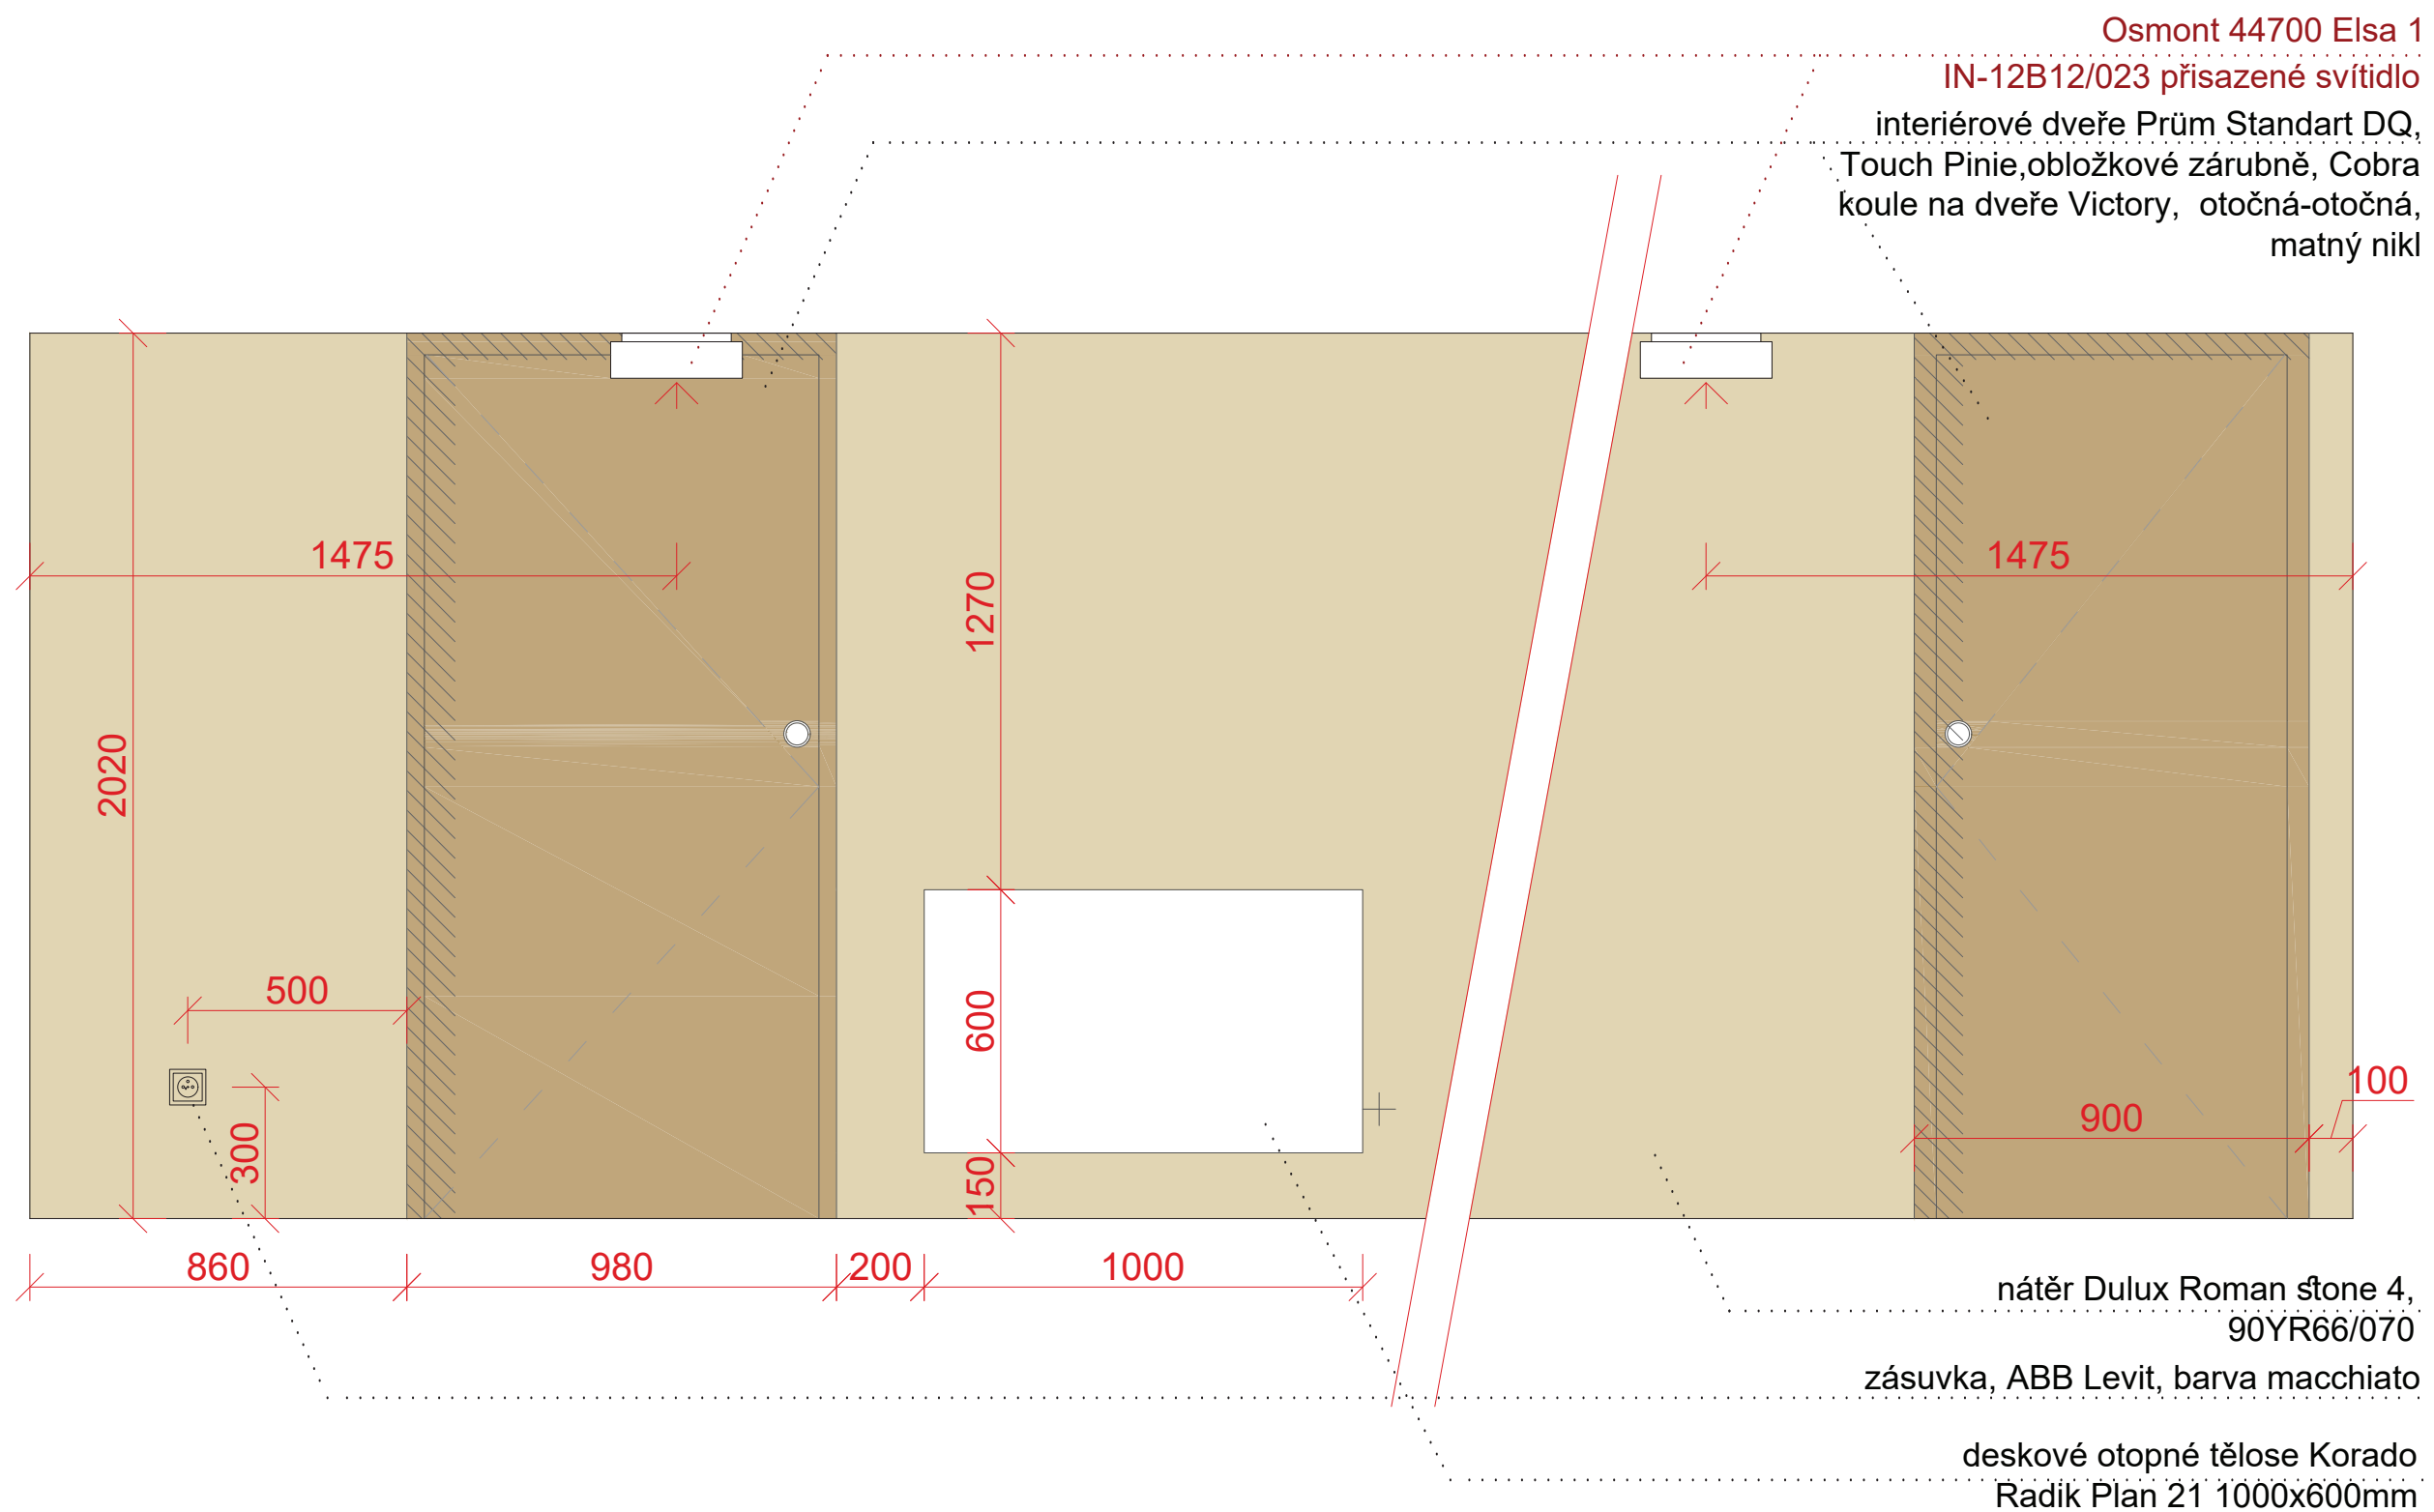


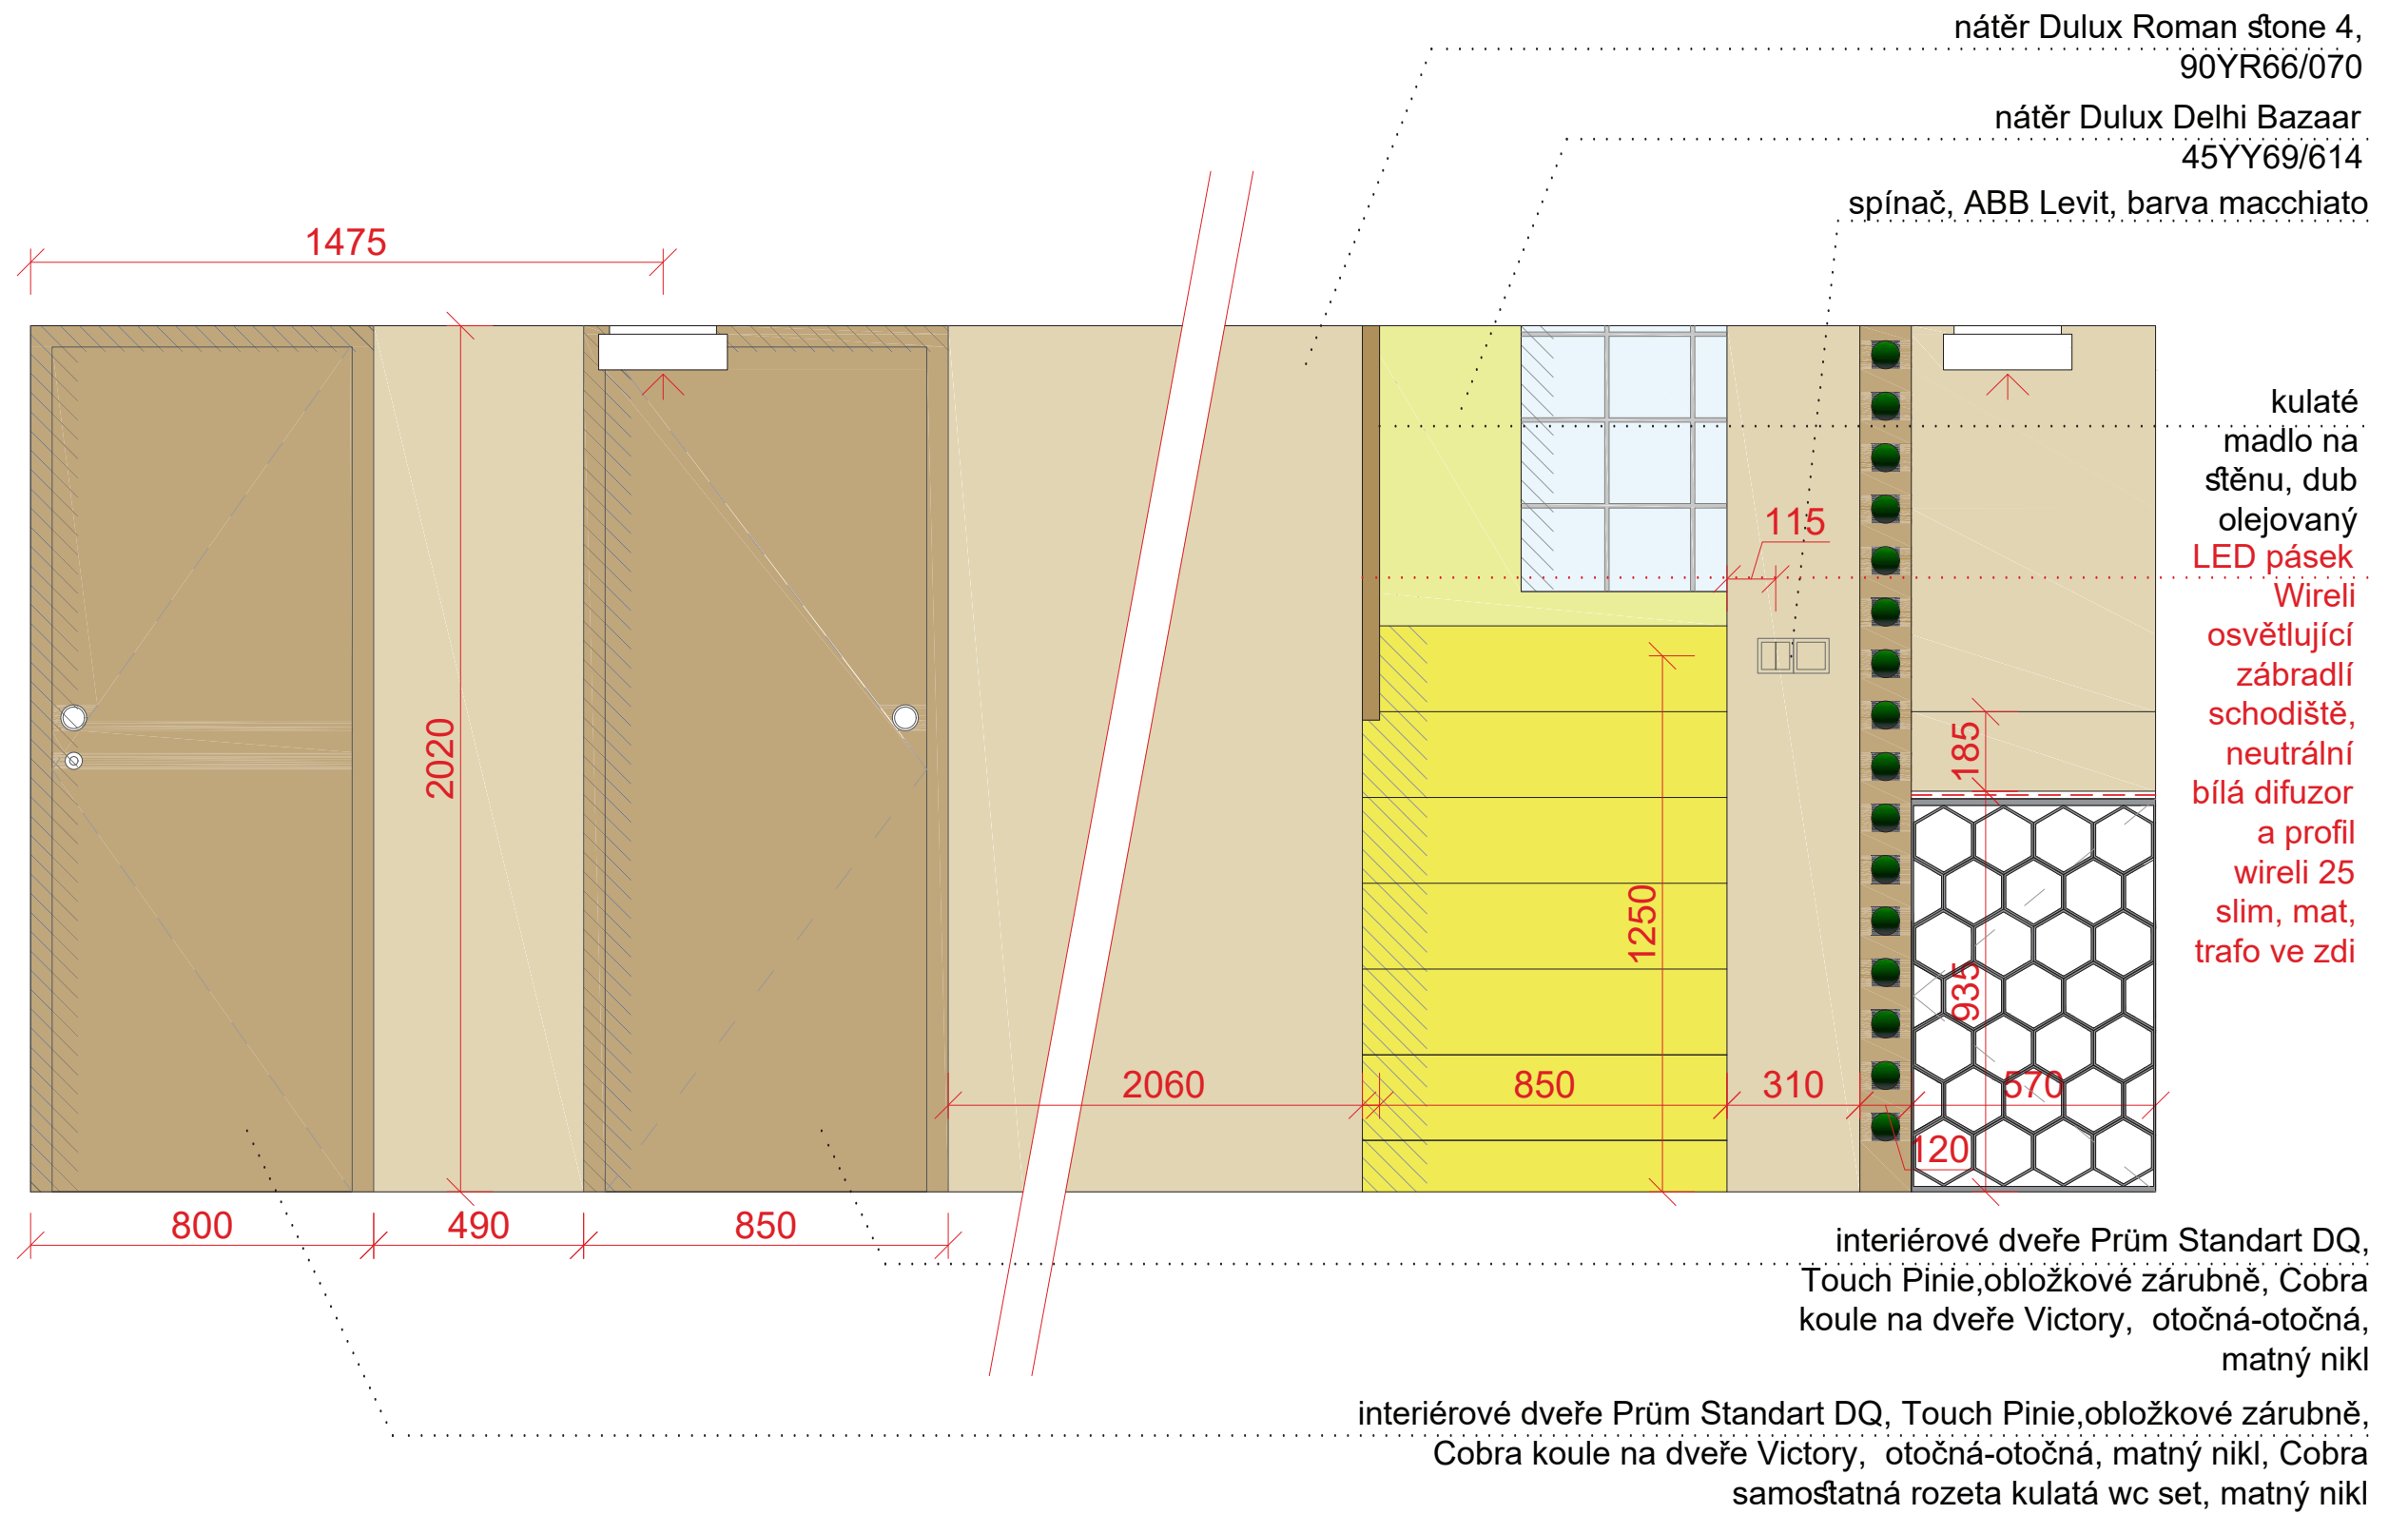

KOUPELNA 1.08

- skříňka pod umyvadlo

AXONOMETRIE

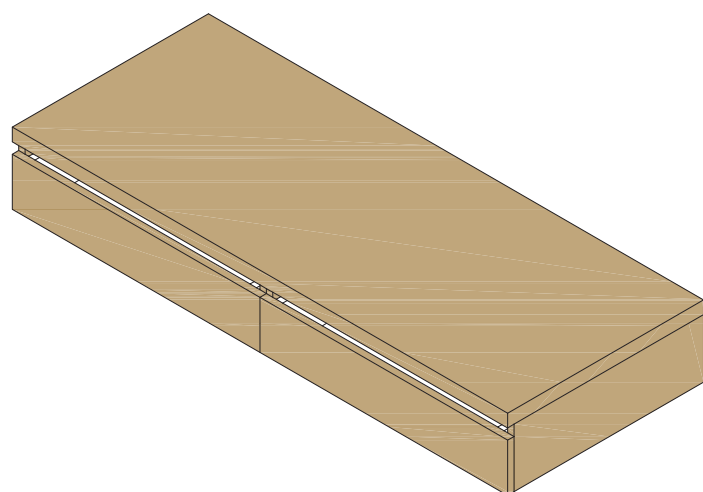


- deska pod umyvadlo se dvěma výsuvy
- výsuvy odsazeny - prostor pro sifon baterie mezi němi
- mezera 30mm pro otevírání (namísto madla)


MATERIÁL:

- lamino Kronospan Dub Slavonský 5501 SN
- tloušťky 18mm, 36mm


PŮDORYS

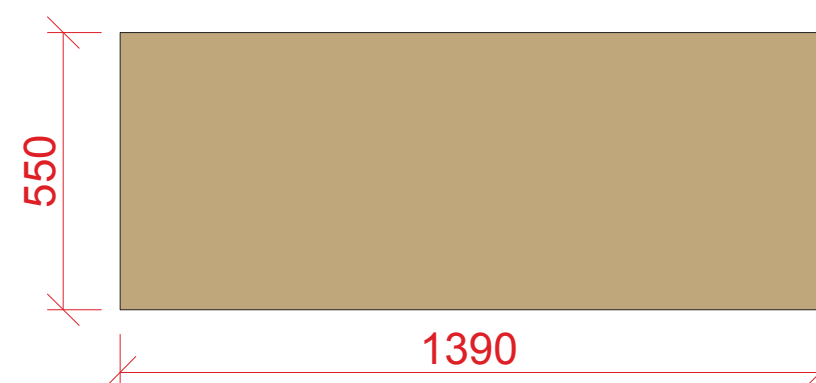

BOČNÍ POHLED

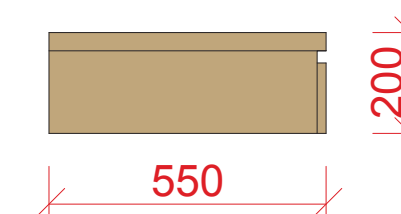

ČELNÍ POHLED

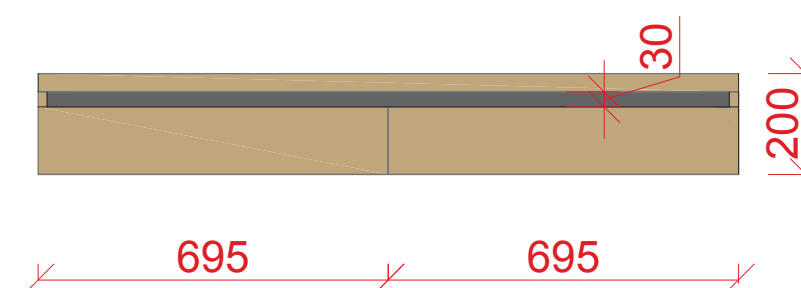


* PŘESNÉ ROZMĚRY NUTNO UPŘESNIT PO STAVEBNÍCH ÚPRAVÁCH V OBJEKTU


VINOTÉKA 0.01

- stojan na lahve

AXONOMETRIE

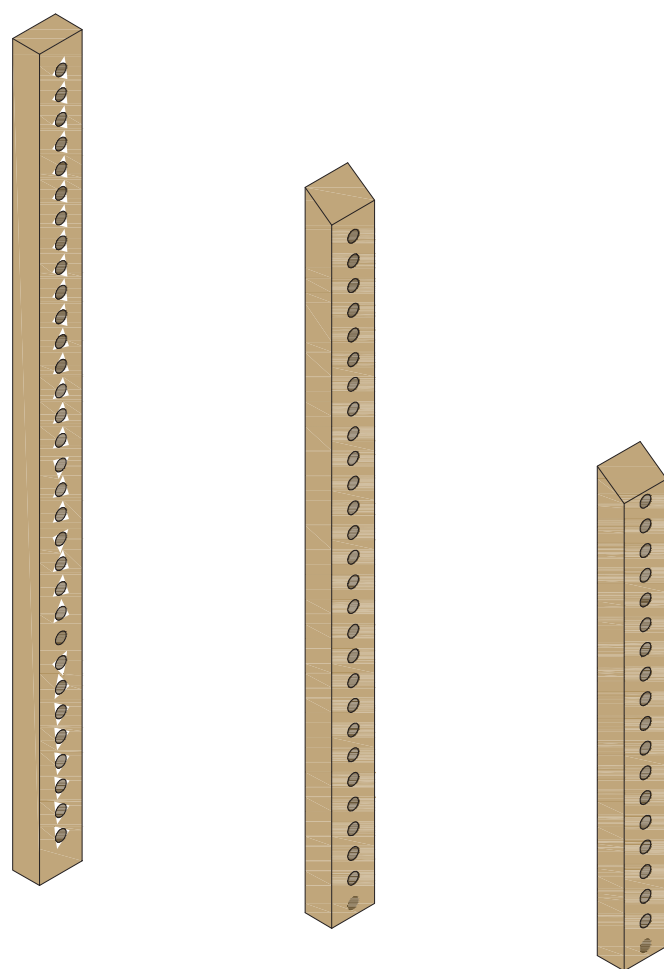


POHLEDY

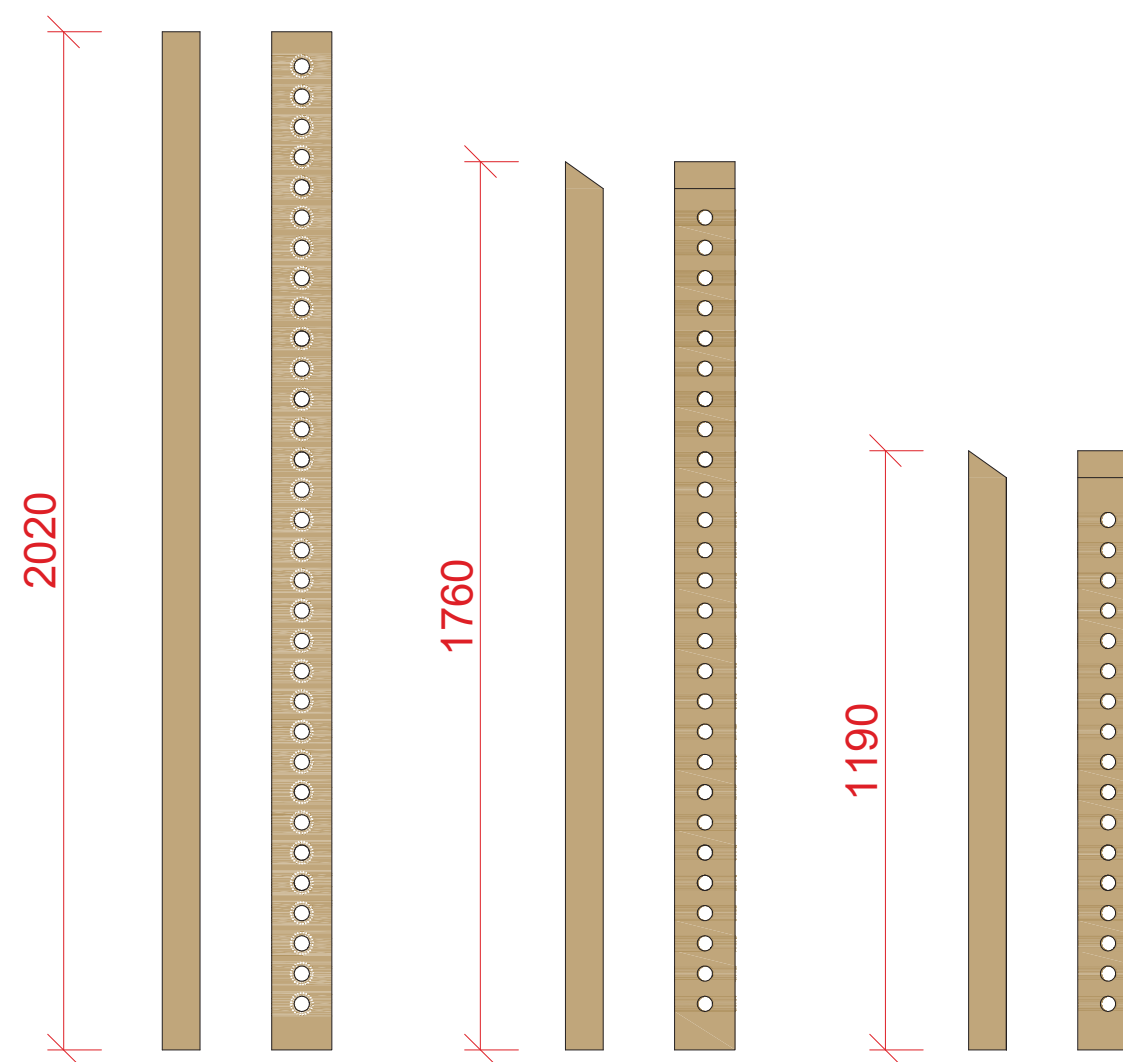

MATERIÁL:


- dub olejovaný, trám o průřezu 130x75mm
- průměr kulatých otvorů 30mm

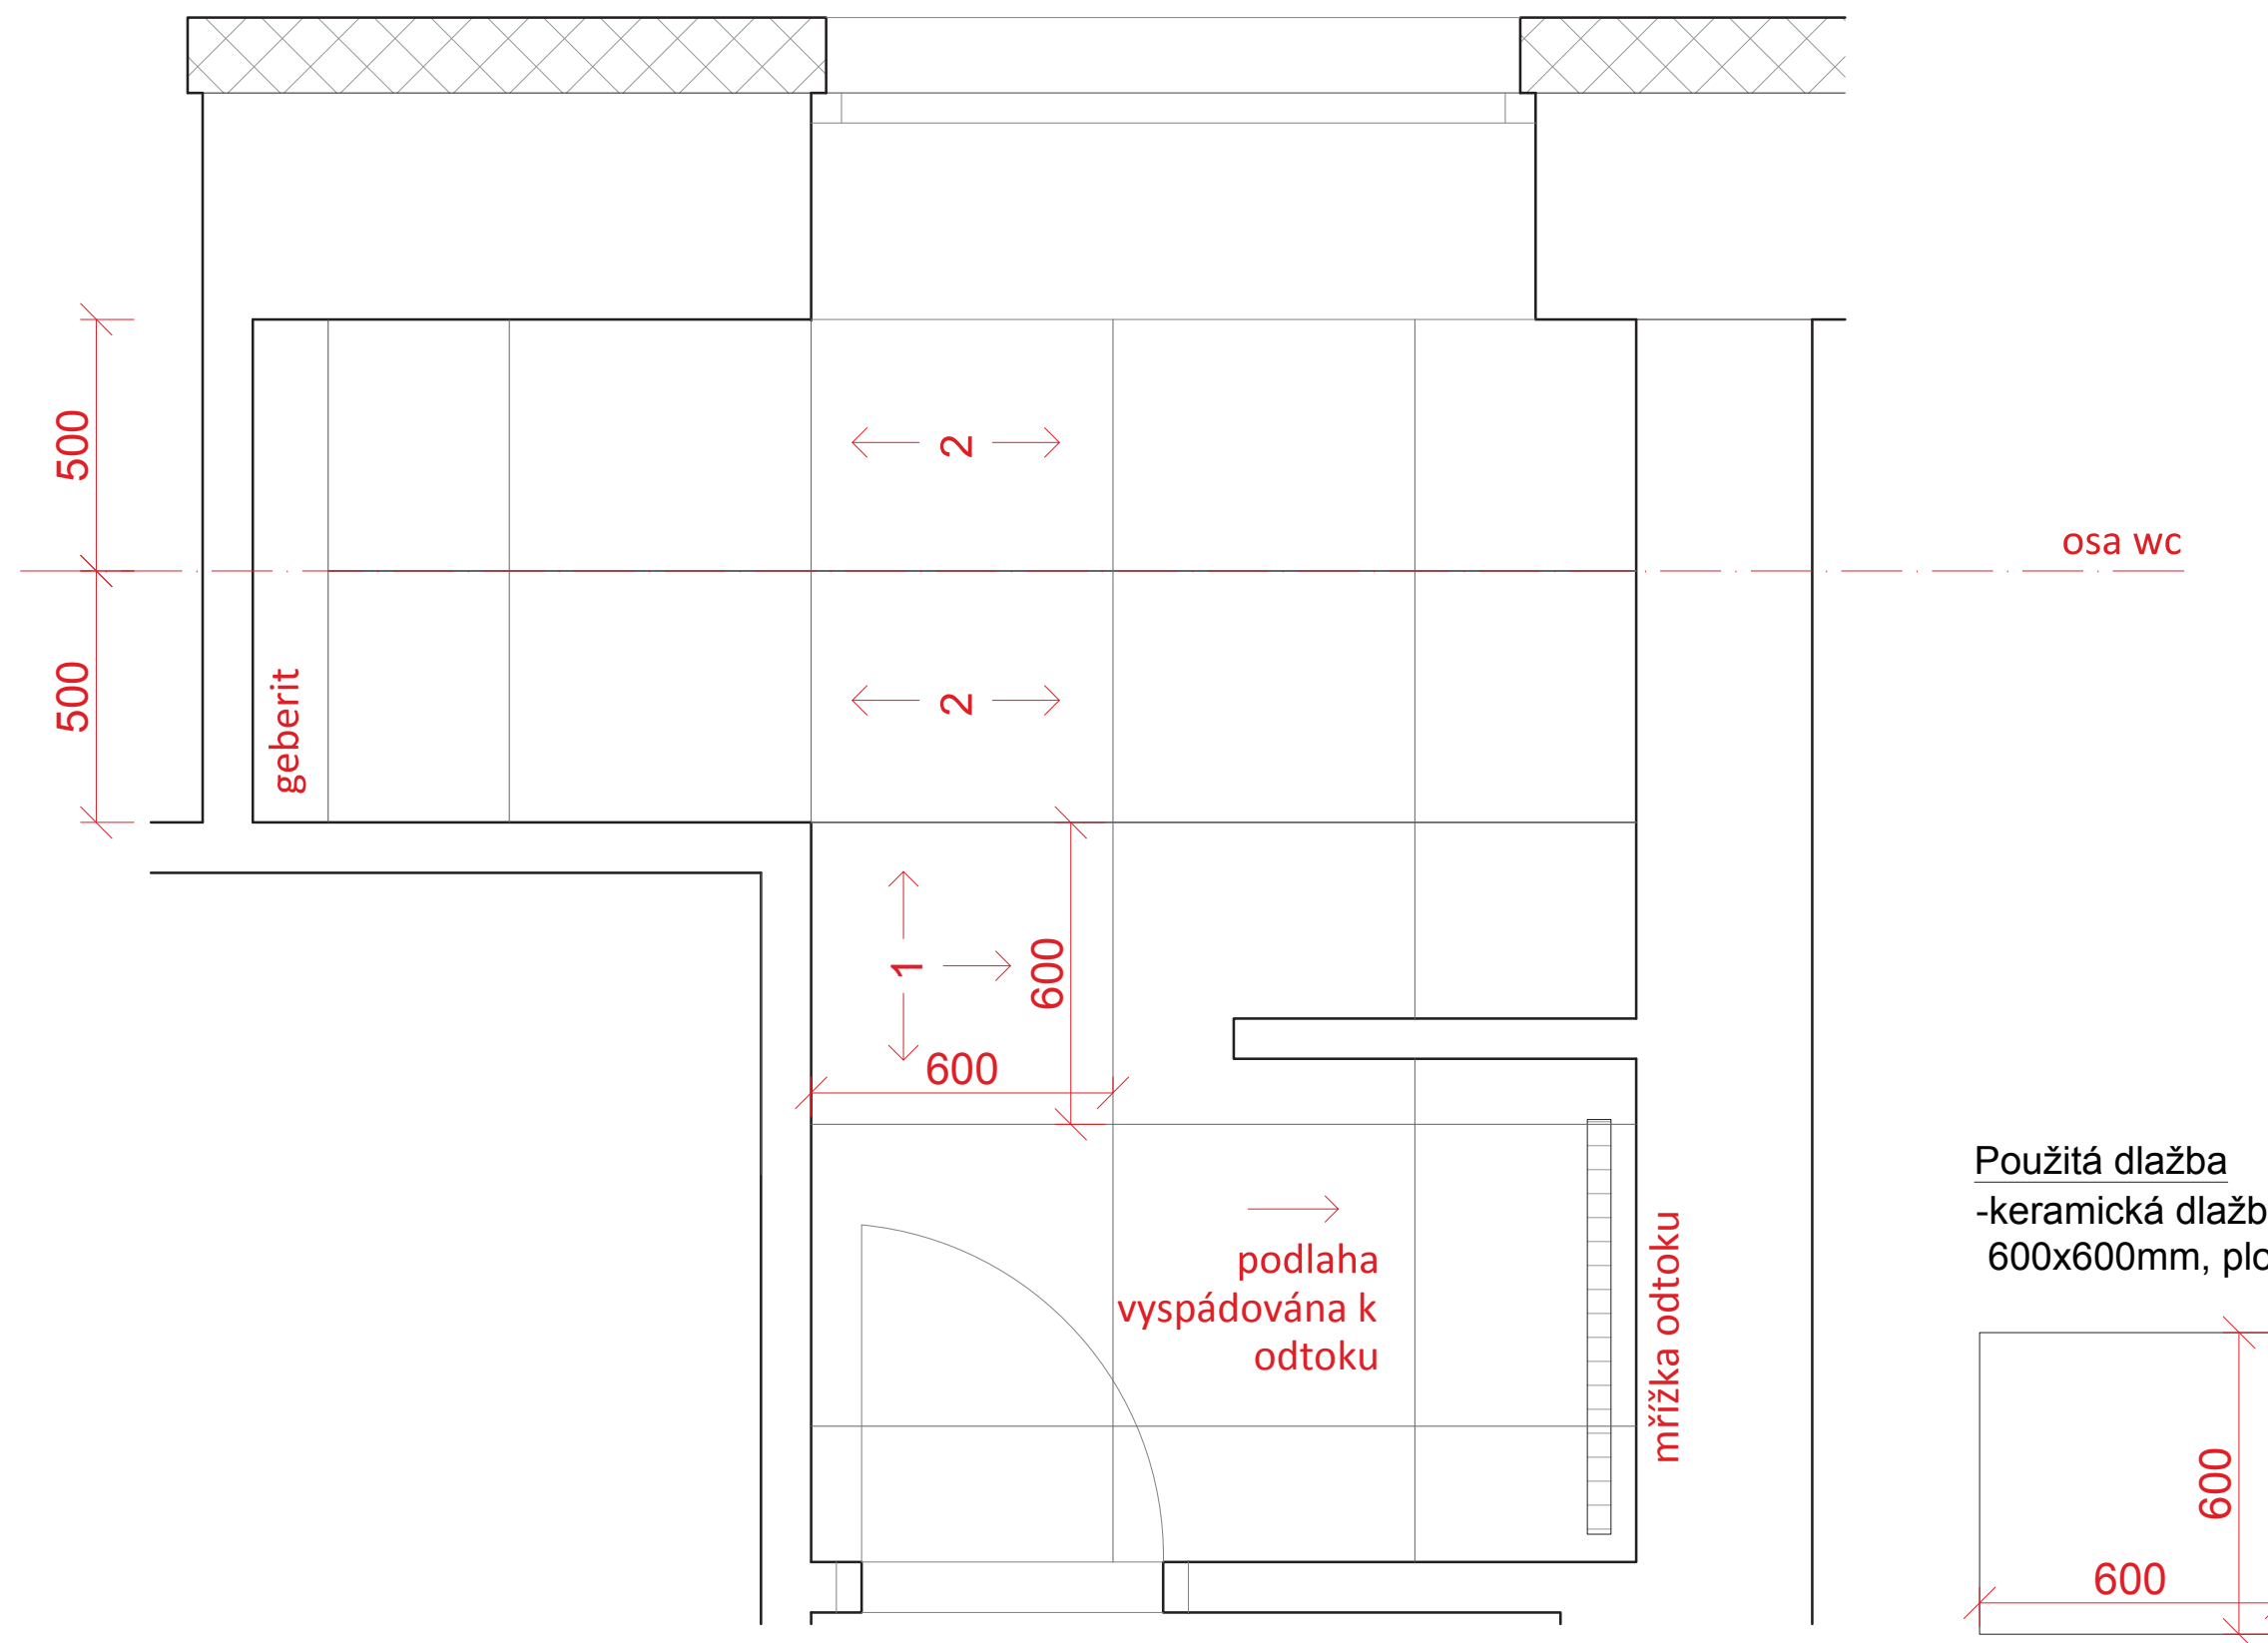

Použitá dlažba
 -keramická dlažba Landscape Ragno Nero,
 600x600mm, plocha 5,1 m²



marmoleum - Colorette PUR 137-043 Light mud

 


nátěr Dulux - roman stone 4



lamino Kronospan - dub slavonský 5501 SN




masiv, olejovaný dub podlahová vysocezáťažová
stěrka Pandomo Loft 10/4.4 žlutá, (abparket.cz)

 

nátěr Dulux - delhi bazaar 6




masiv, olejovaný dub

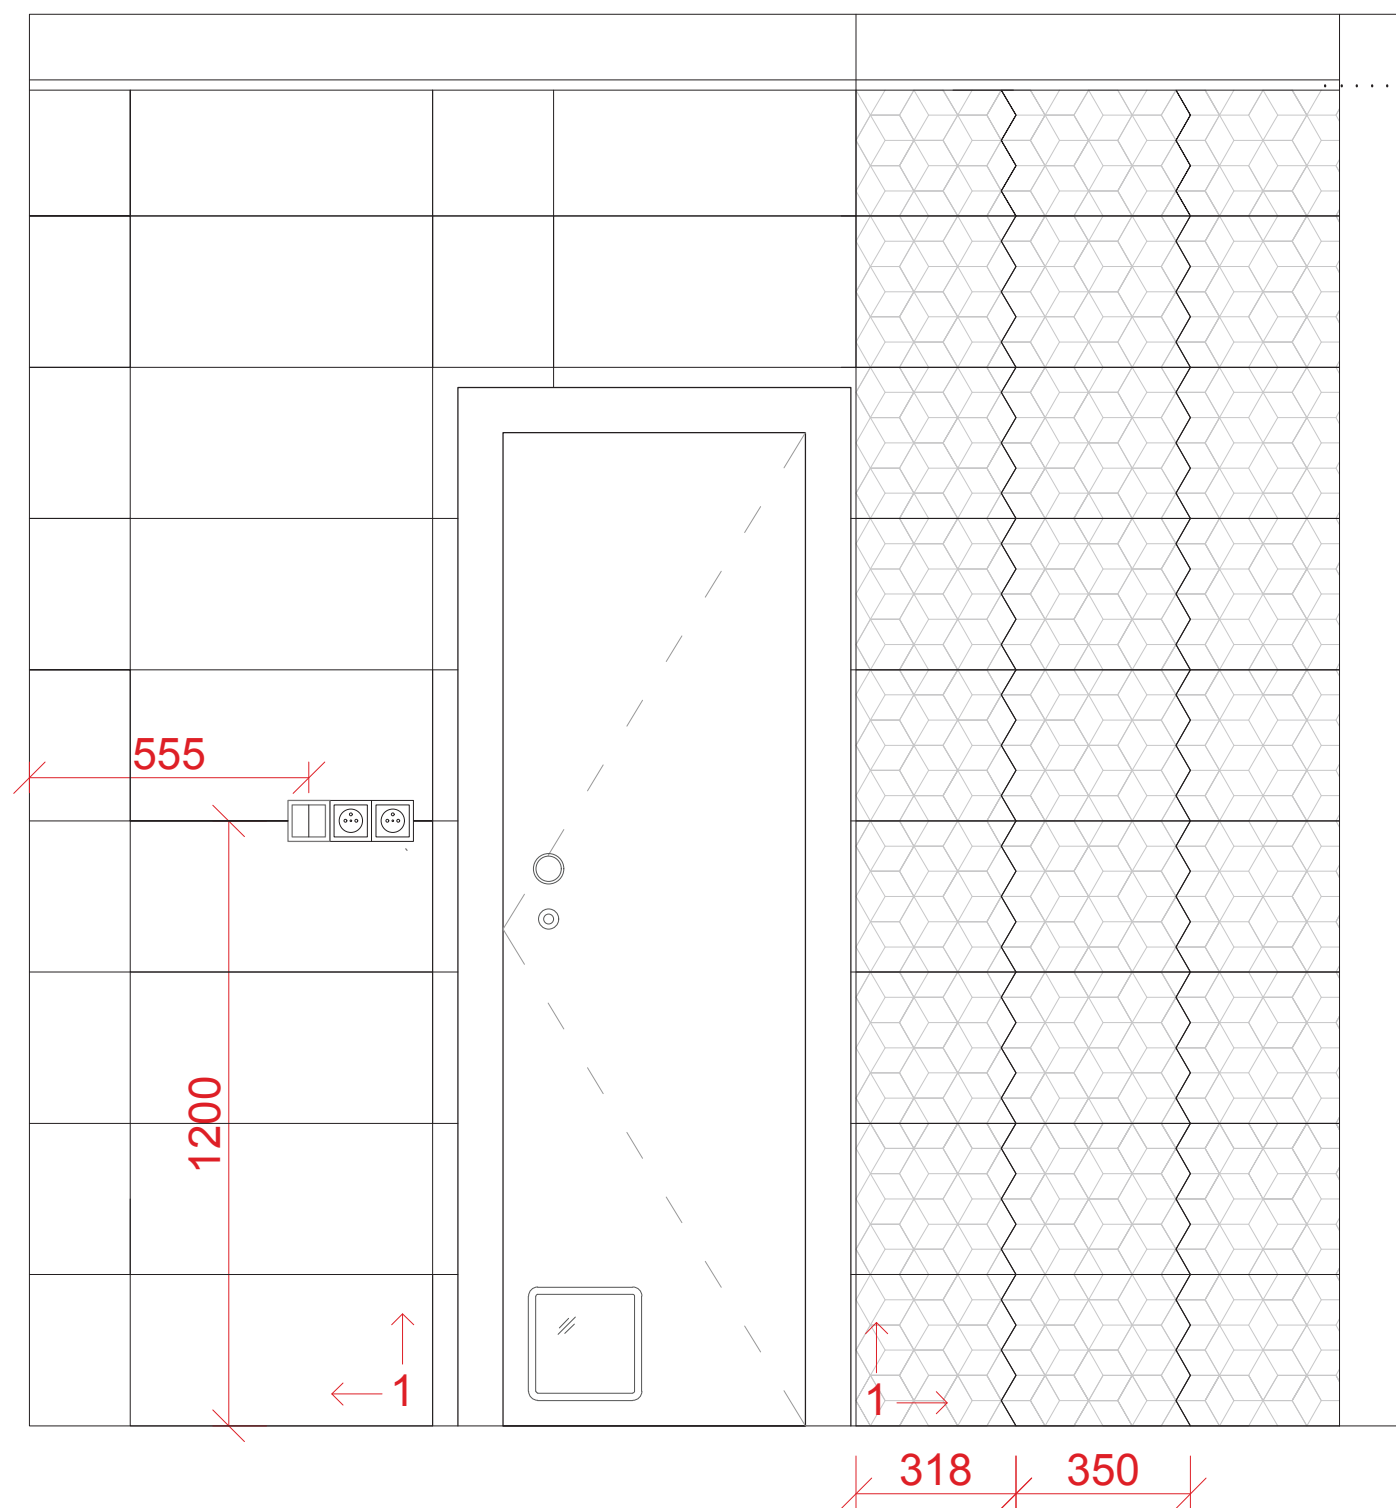


bílý SDK podhled,
tl.150mm

Použitý obklad

-keramický obklad RAGNO Landscape
Mosaico Nero, 300x350mm, plocha 4,66 m²

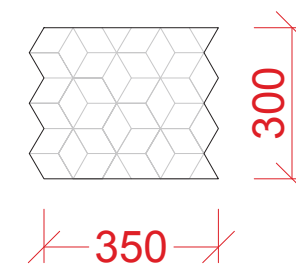

-keramický obklad RAGNO Landscape Grigio
600x300mm, plocha 7,4 m²

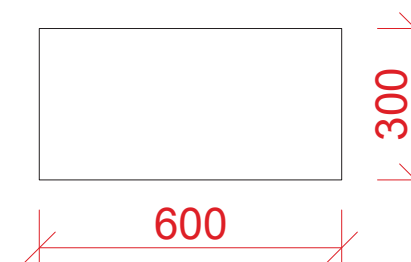



wireli LED podsvětlení madla schodiště



dveře Prům Standart
DQ, Touch Pinie



Cobra koule na dveře Victory, otočná-otočná, matný nikl
samostatná kulatá rozeta ACT pro FAB klíč




Osmont 44700 Elsa 1 IN-12B12/023 přisazené svítidlo



vypínače, zásuvky ABB Levit,
bílá




deskové otopné těleso Korado Radik Plan 11 Klasik 1000x600mm

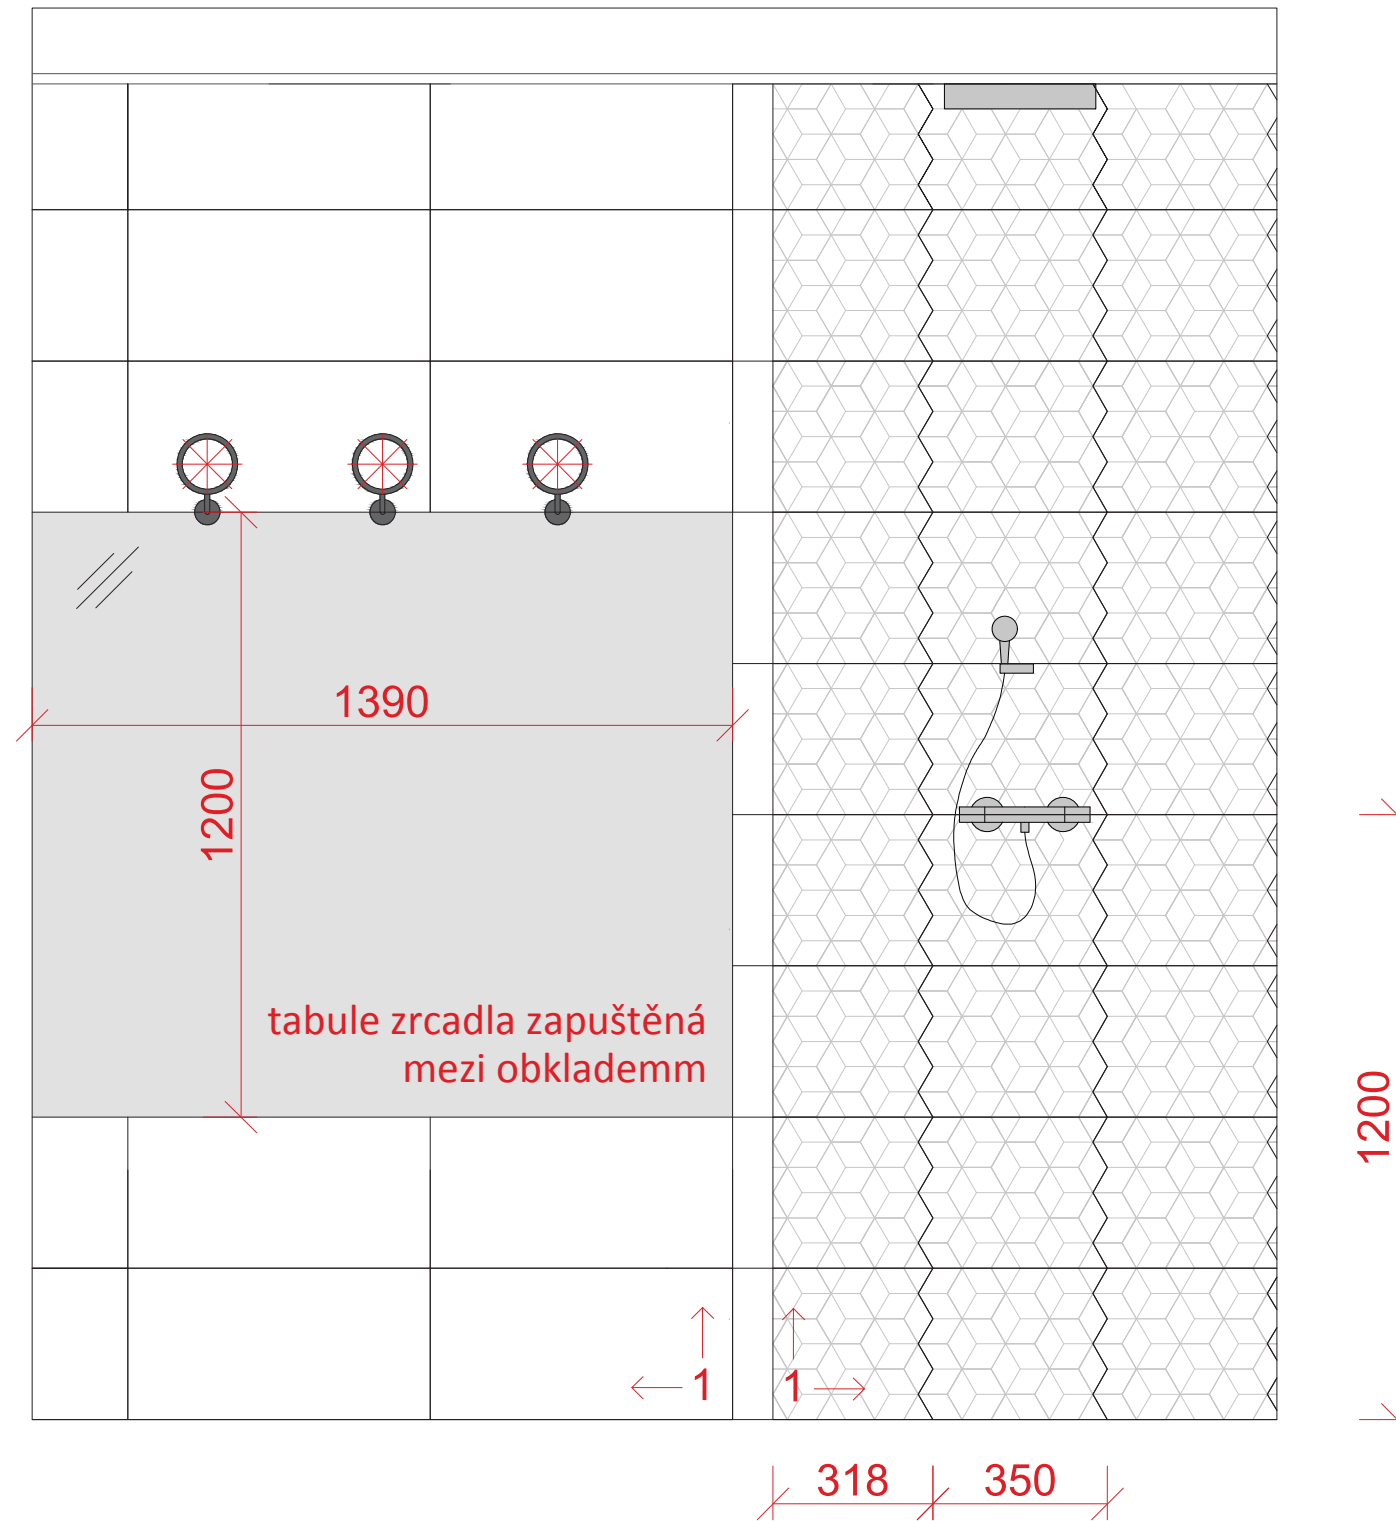


Použitý obklad


-keramický obklad RAGNO Landscape Mosaico Grigio, 300x350mm, plocha 2,65 m²

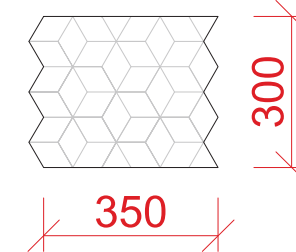


-keramický obklad RAGNO Landscape Grigio 600x300mm, plocha 2,23 m²

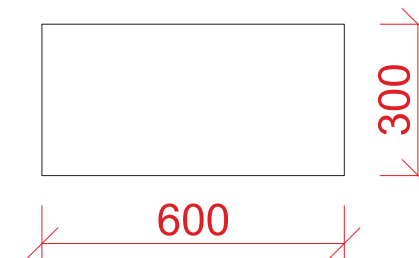



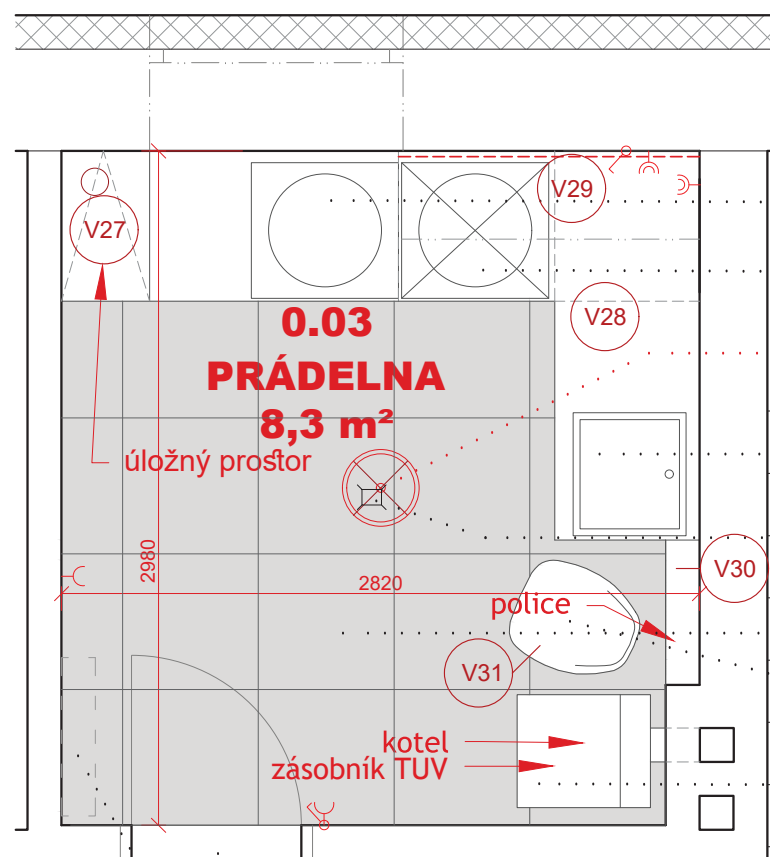

- pračka Whirlpool AWO/C 63201
- sušička Whirlpool HSCX 80530
- Osmont 44700 Elsa 1 IN-12B12/023
- přisazené svítidlo
- dřez Franke Kubus KSG 238 Frangranit - Grafit,
- baterie Franke FC 0473 LEDA s vytahovatelnou kartuší
- vpust', vyspádovaná podlaha
- keramická dlažba Landscape Ragno Grigio, 60x60cm
- židle Kros SL, šedá, lino.cz
- závěsný plynový kondenzační kotel s integrovaným zásobníkem TUV
- interiérové dveře Prům Standart DQ, Pinie Touch, obložkové
- zárubně, Cobra koule na dveře Victory, otočná-otočná, matný niki
- skříňka rozvaděče podlahových smyček podlahového topení

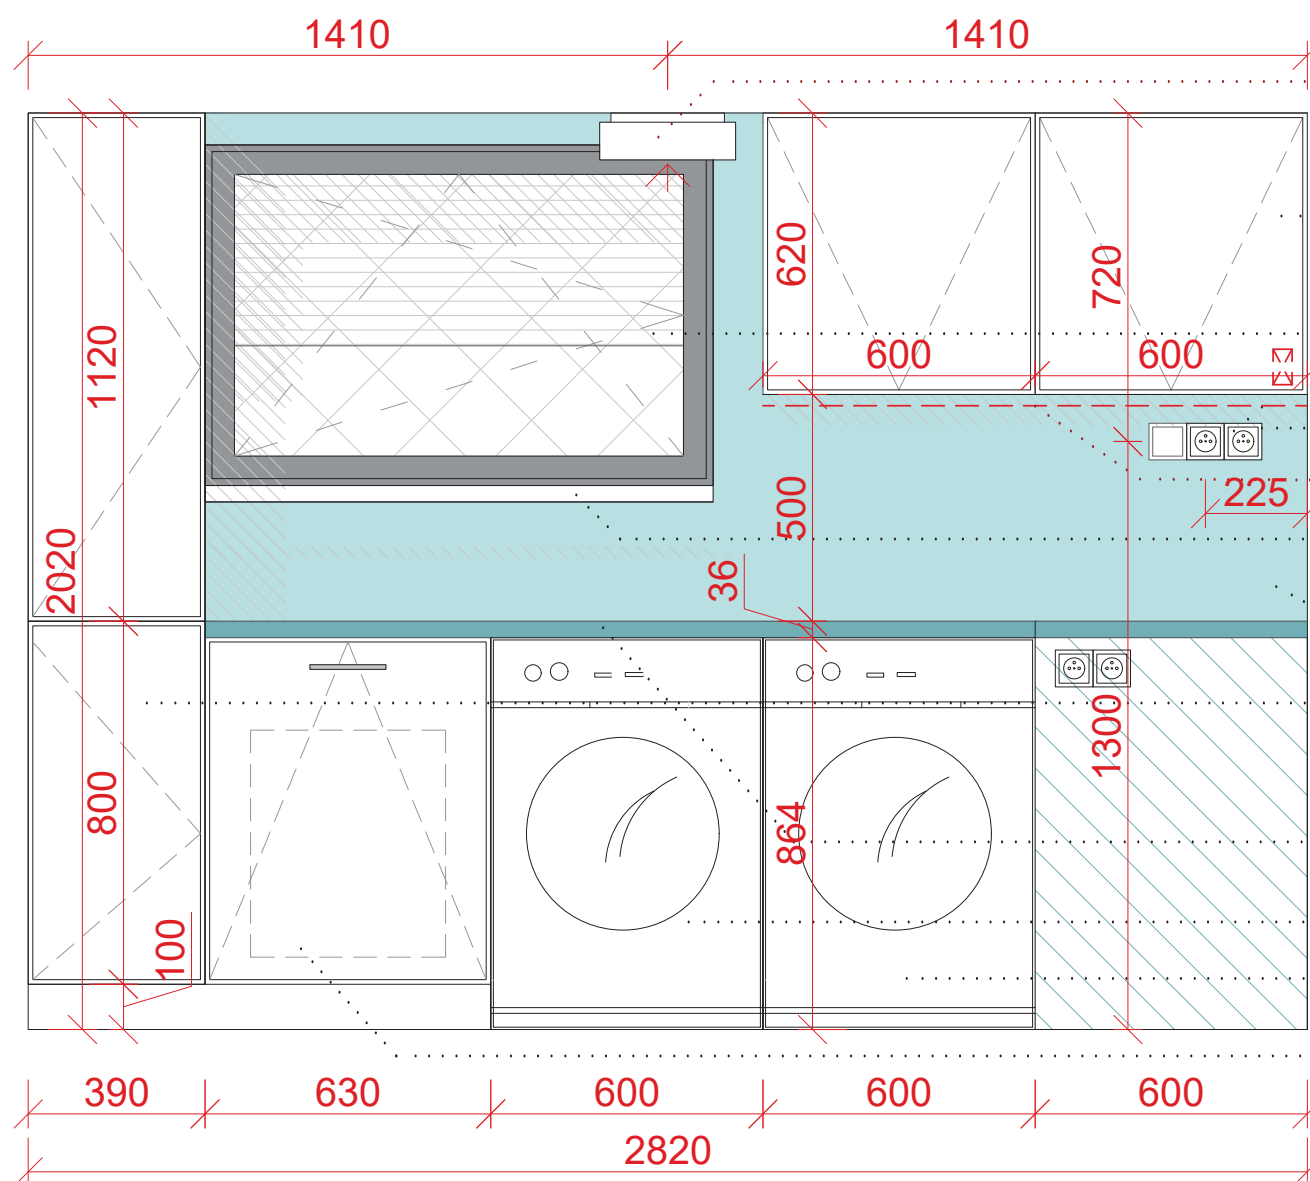

Osmont 44700 Elsa 1
IN-12B12/023 přisazené svítidlo

korpus i dvířka Kronospan Pearl White
8100SM, otevírání tip on Blum, bílá

interiérová žaluzie stříbrná, síťka proti hmyzu

zásuvky a vypínač ABB Levit, bílá

zafrézovaný LED pásek, trafo

systémový parapet bílý Kronospan
Pearl White 8100SM, tl. 36mm

barva Dulux Javan Dawn 5 13BG 72 / 151


úložná skříň s policemi, korpus i dvířka
Kronospan Pearl White 8100SM,
otevírání tip on Blum, bílá

pracovní deska Egger U538 ST15 oceán, tl.36mm

pračka Whirlpool AWO/C 63201

sušička Whirlpool HSCX 80530

prádelní koš DF 0000.8115, chrom k přichycení
na dvířka 500mm 500 430 290

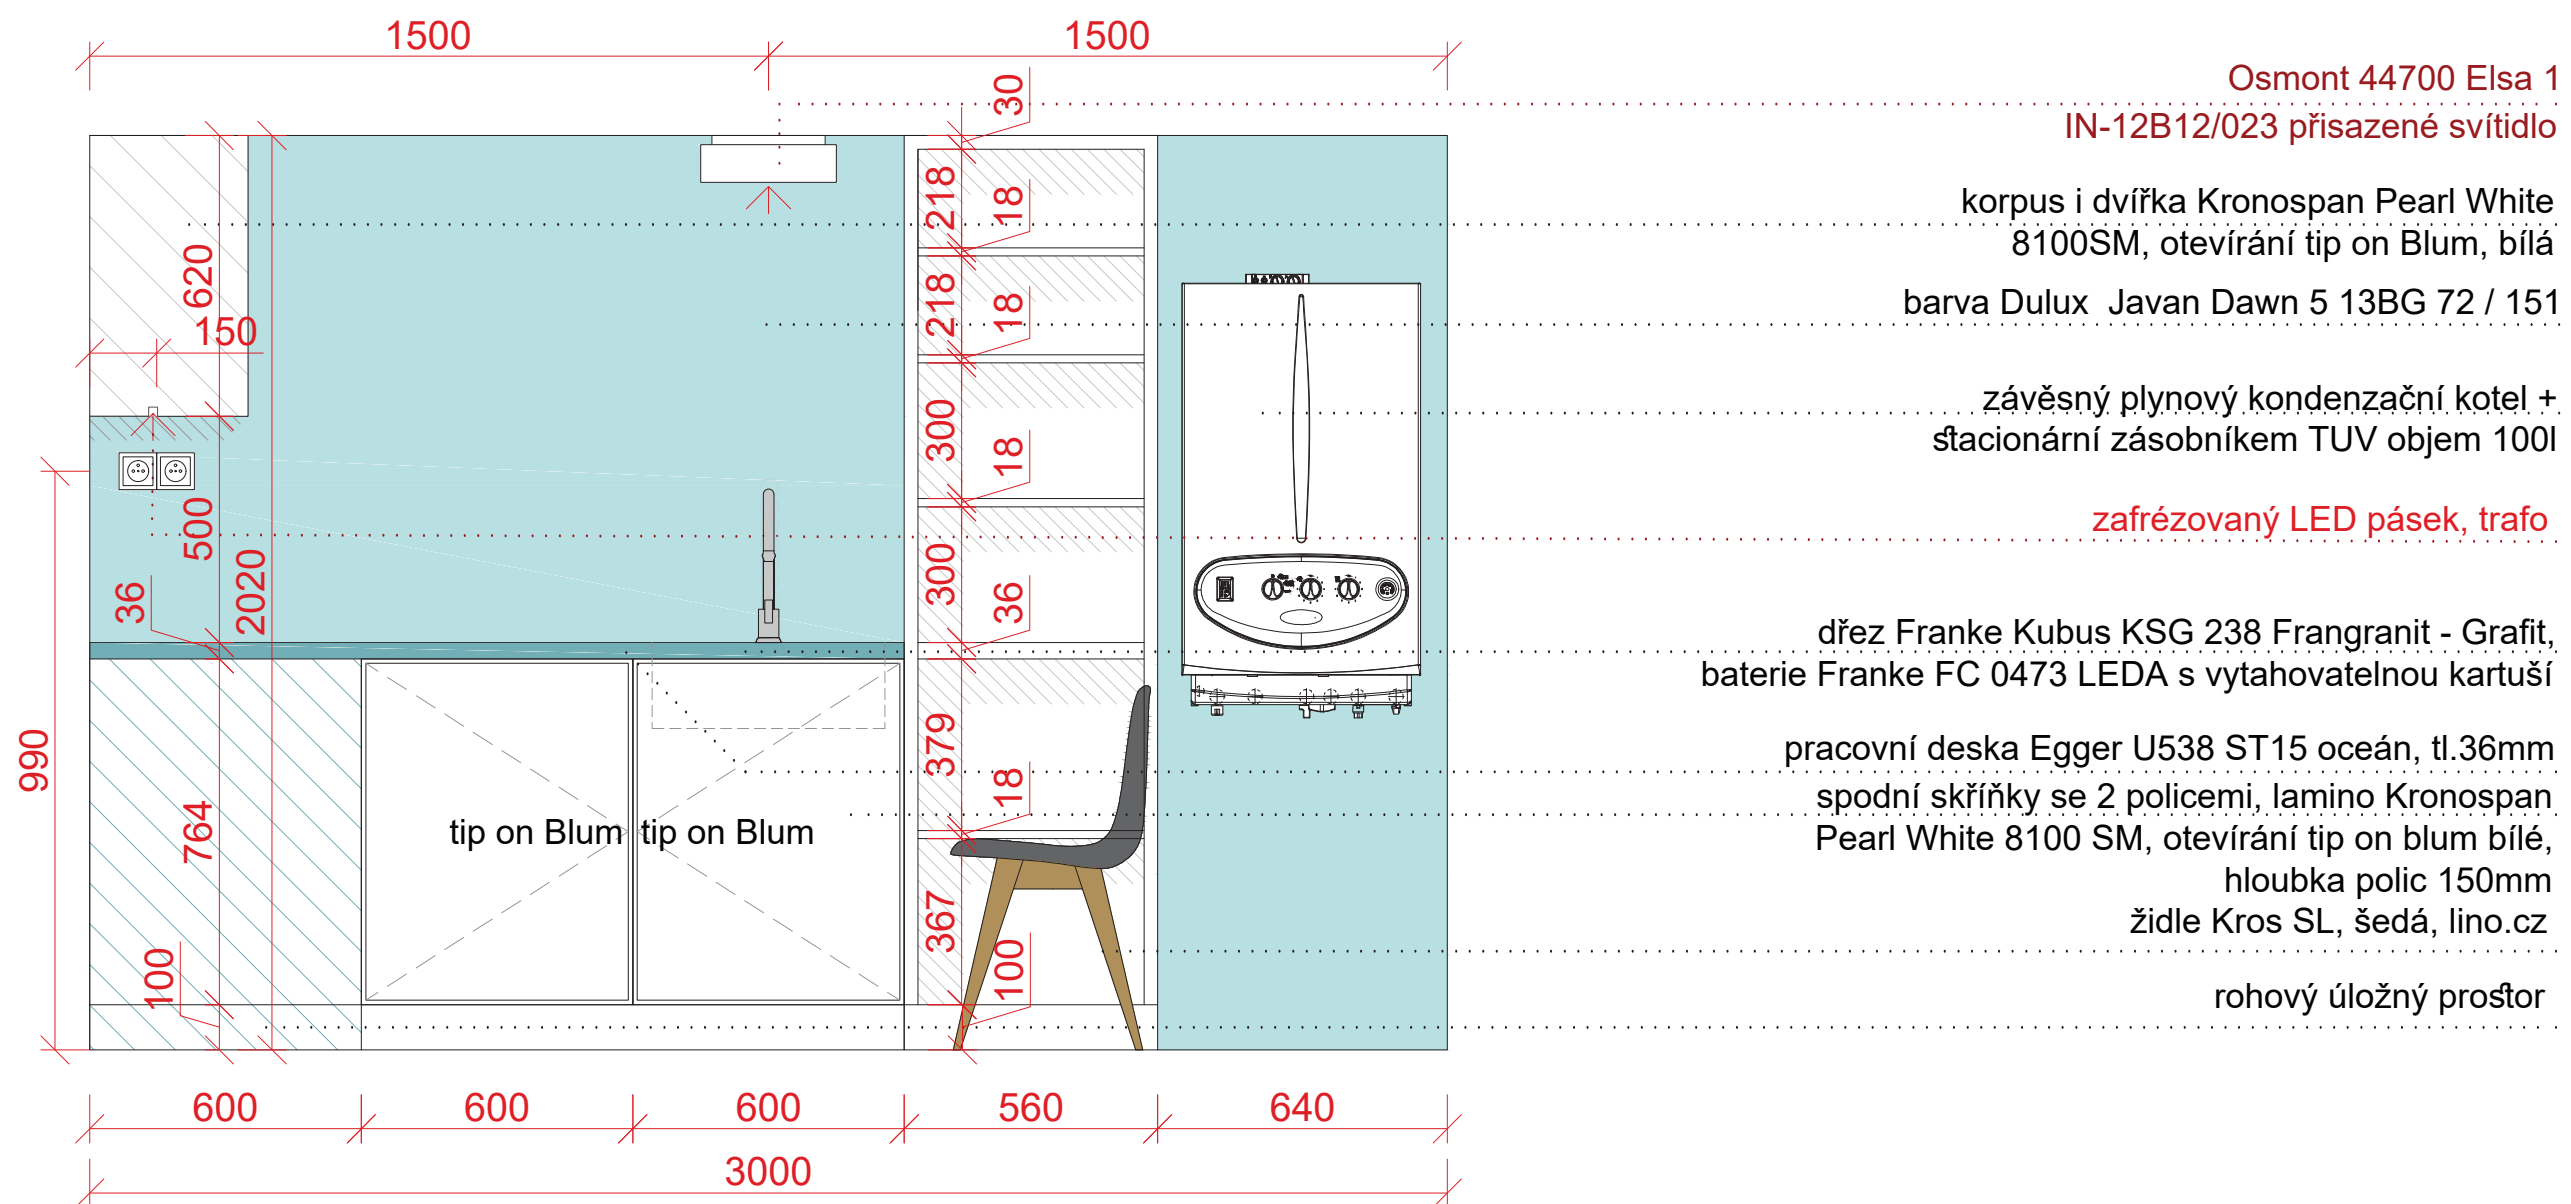



dlažba archtiles - ragno landscape nero 60x60



obklad archtiles - ragno landscape grigio 60x30




stěrka San Marco - Marcopolo zlatá




dlažba archtiles - ragno landscape mosaico nero



obklad archtiles - ragno landscape mosaico grigio

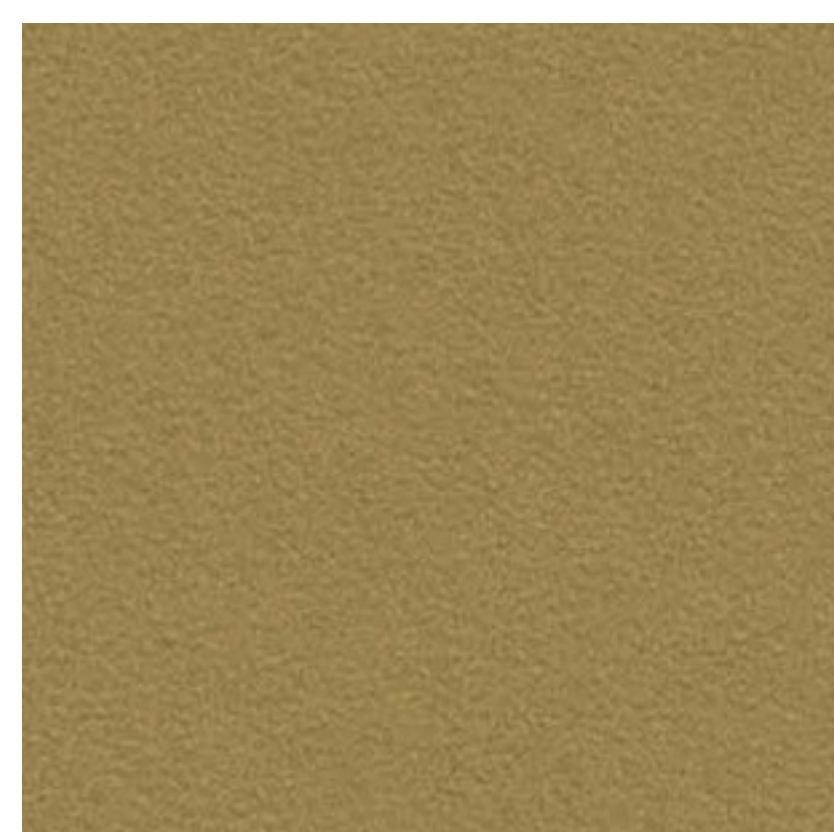


lamino Kronospan - Inca Gold 5516 PE

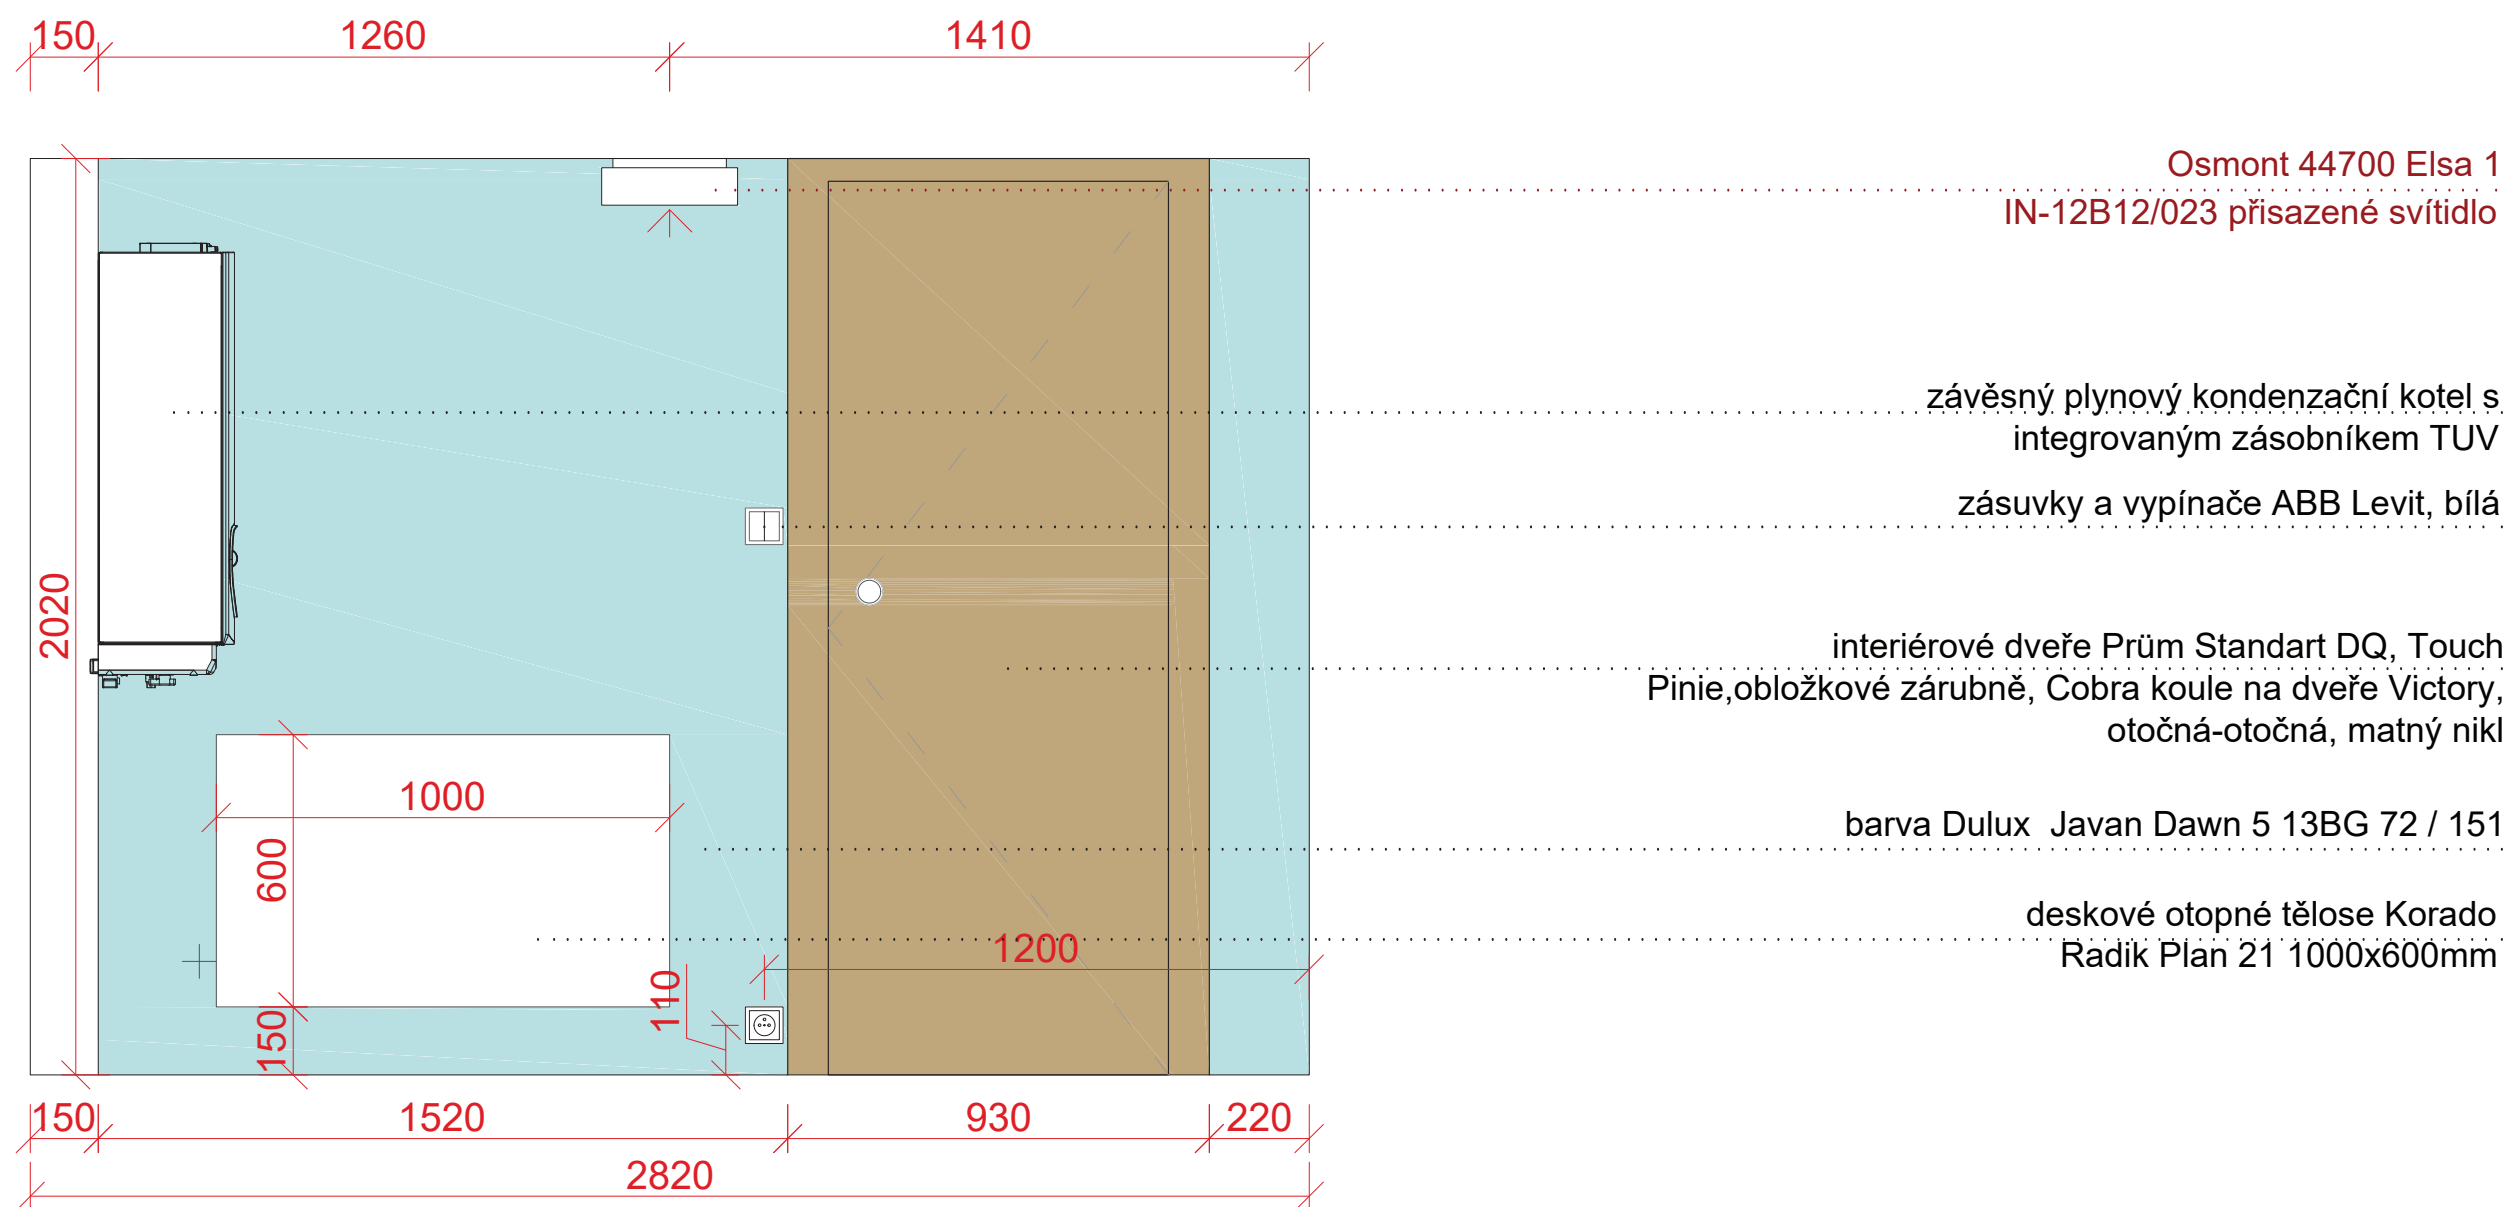



lamino Kronospan - dub slavonský 5501 SN

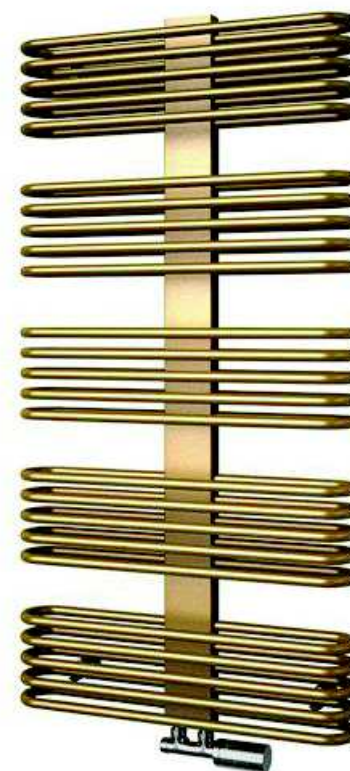

ISAN KORO koupelnový radiátor 1180/600 DKOR elektrický, zlato metalíza S04 (63)



dveře Prům Standart DQ, Touch Pinie



Cobra koule na dveře Victory, otočná-otočná, matný nikl samostatná kulatá rozeta ACT pro FAB klíč



Trixie Průchozí dvířka 4-cestná XL



ABB Levit šedá



závěsné wc s integrovaným bidetem CREAMIT, černé, sedátko Creavit KC3031 Black + Geberit Duofix - DUOFIX pro závěsné WC 111.300.00.5



lamino Kronospan - dub slavonský 5501 SN




Rendl Red R10394/12 Vero vestavné svítidlo




nástěnné svítidlo Trio 28218020



dvojháček BETA Sapho, chrom

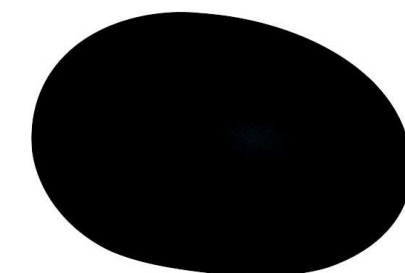


záchod pro kočku Poopoopeedo

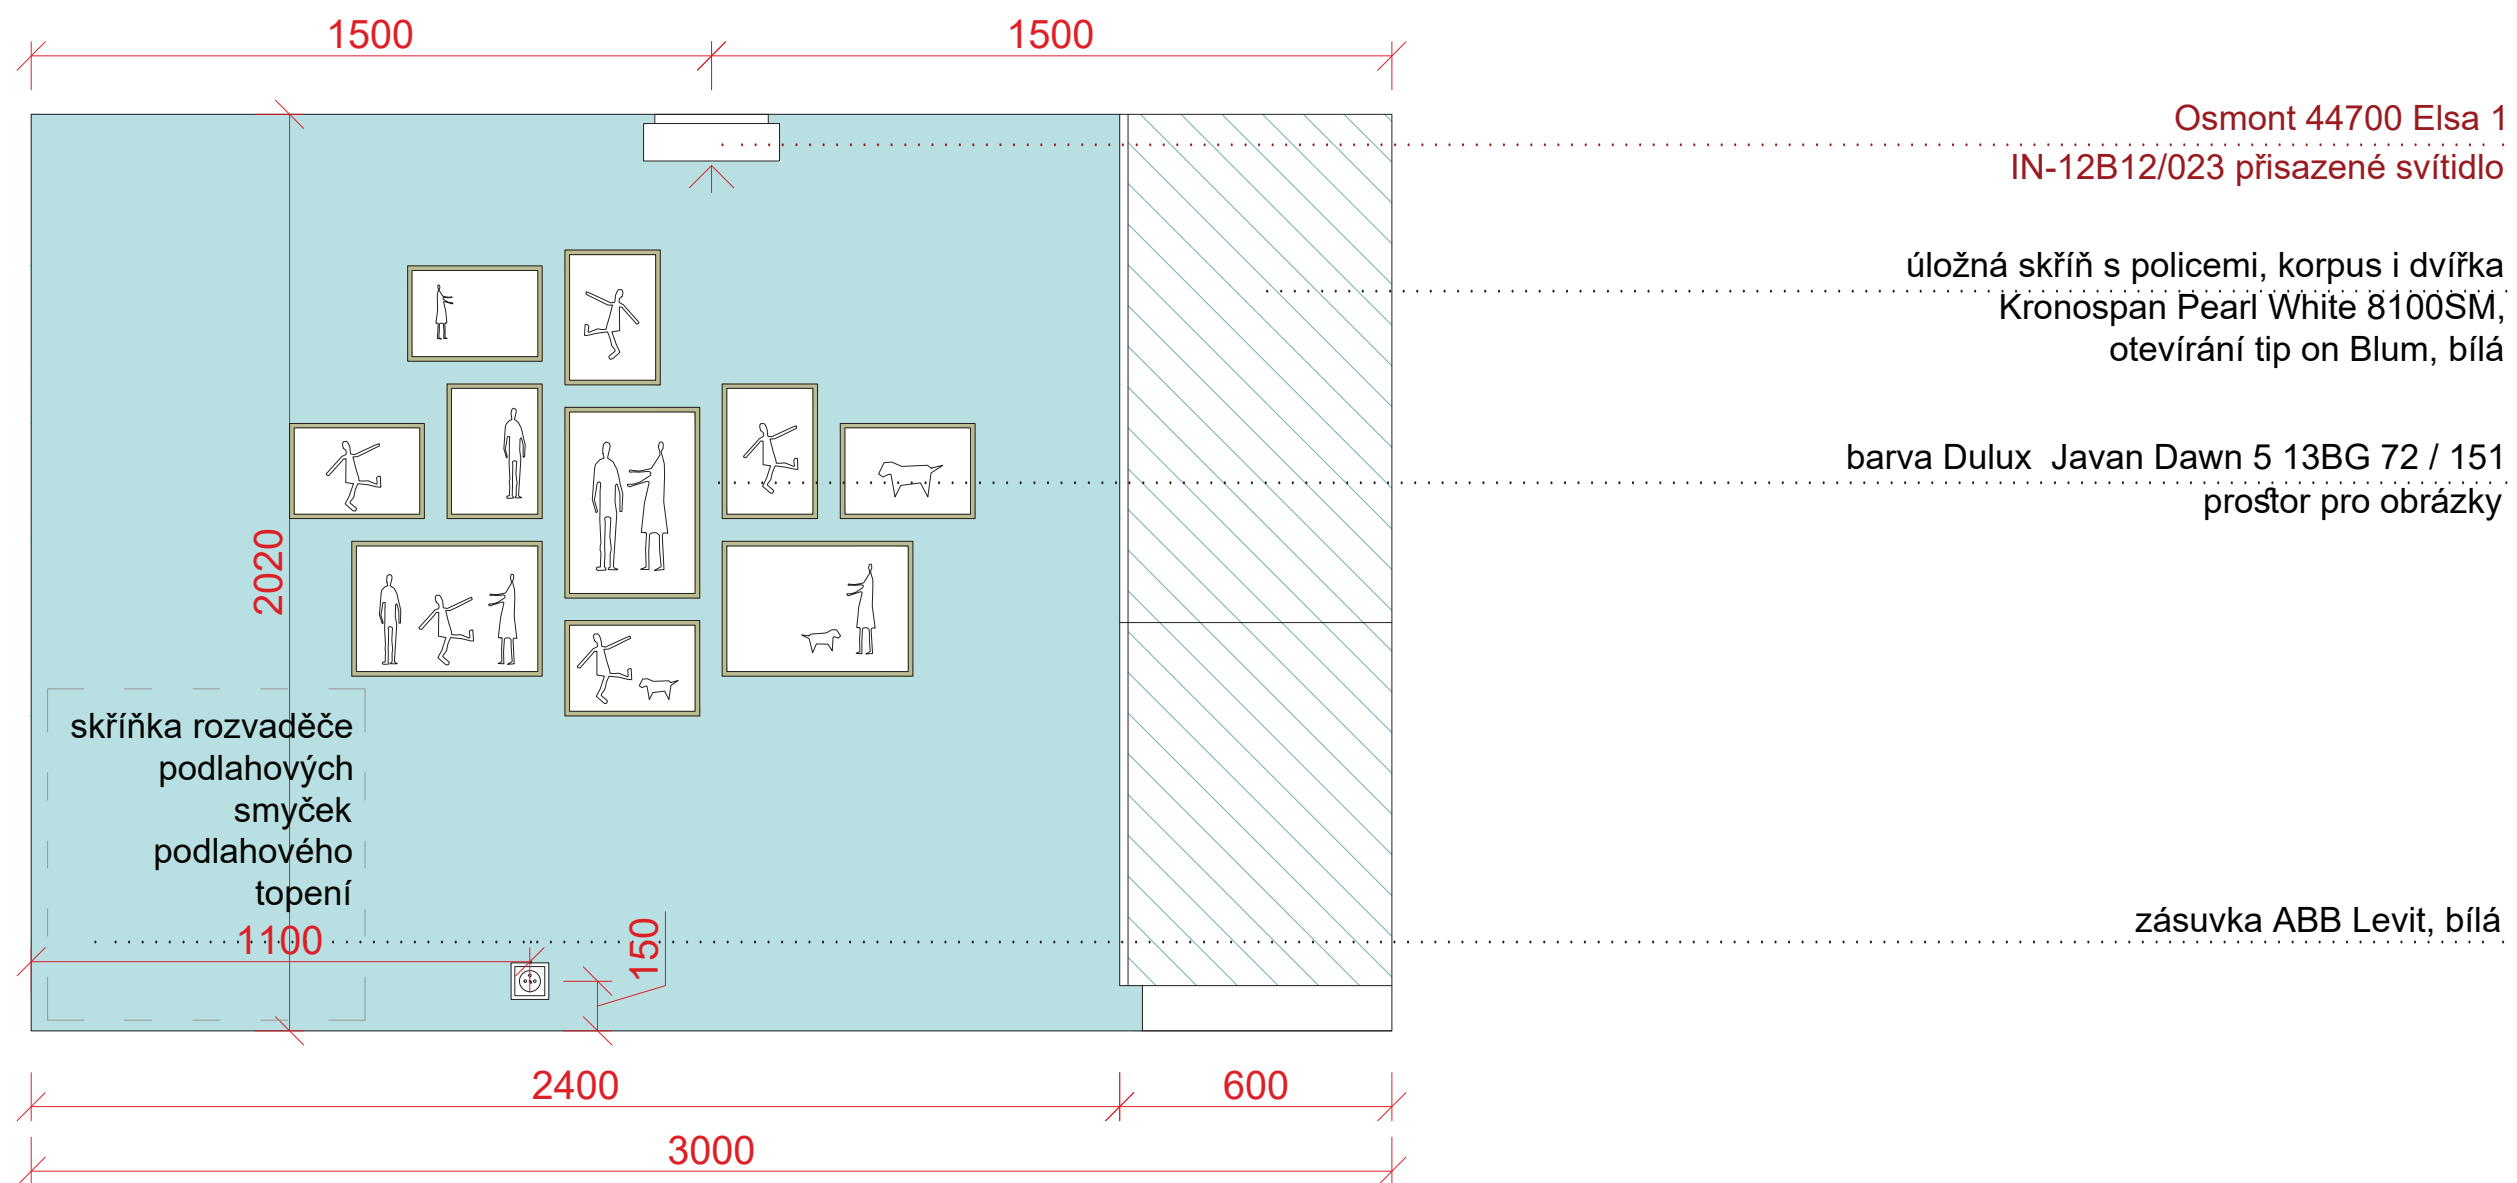




obklad archtiles - ragno landscape grigio 60x30

 

Kronospan Pearl White 8100 SM

 

nátěr Dulux Javan Dawn 5 13BG 72 / 151



deska Egger U538 ST15 oceán, tl.36mm




dřez Franke Kubus KSG 238 Frangranit - Grafit



baterie Franke FC 0473 LEDA



ABB Levit bílé a šedé

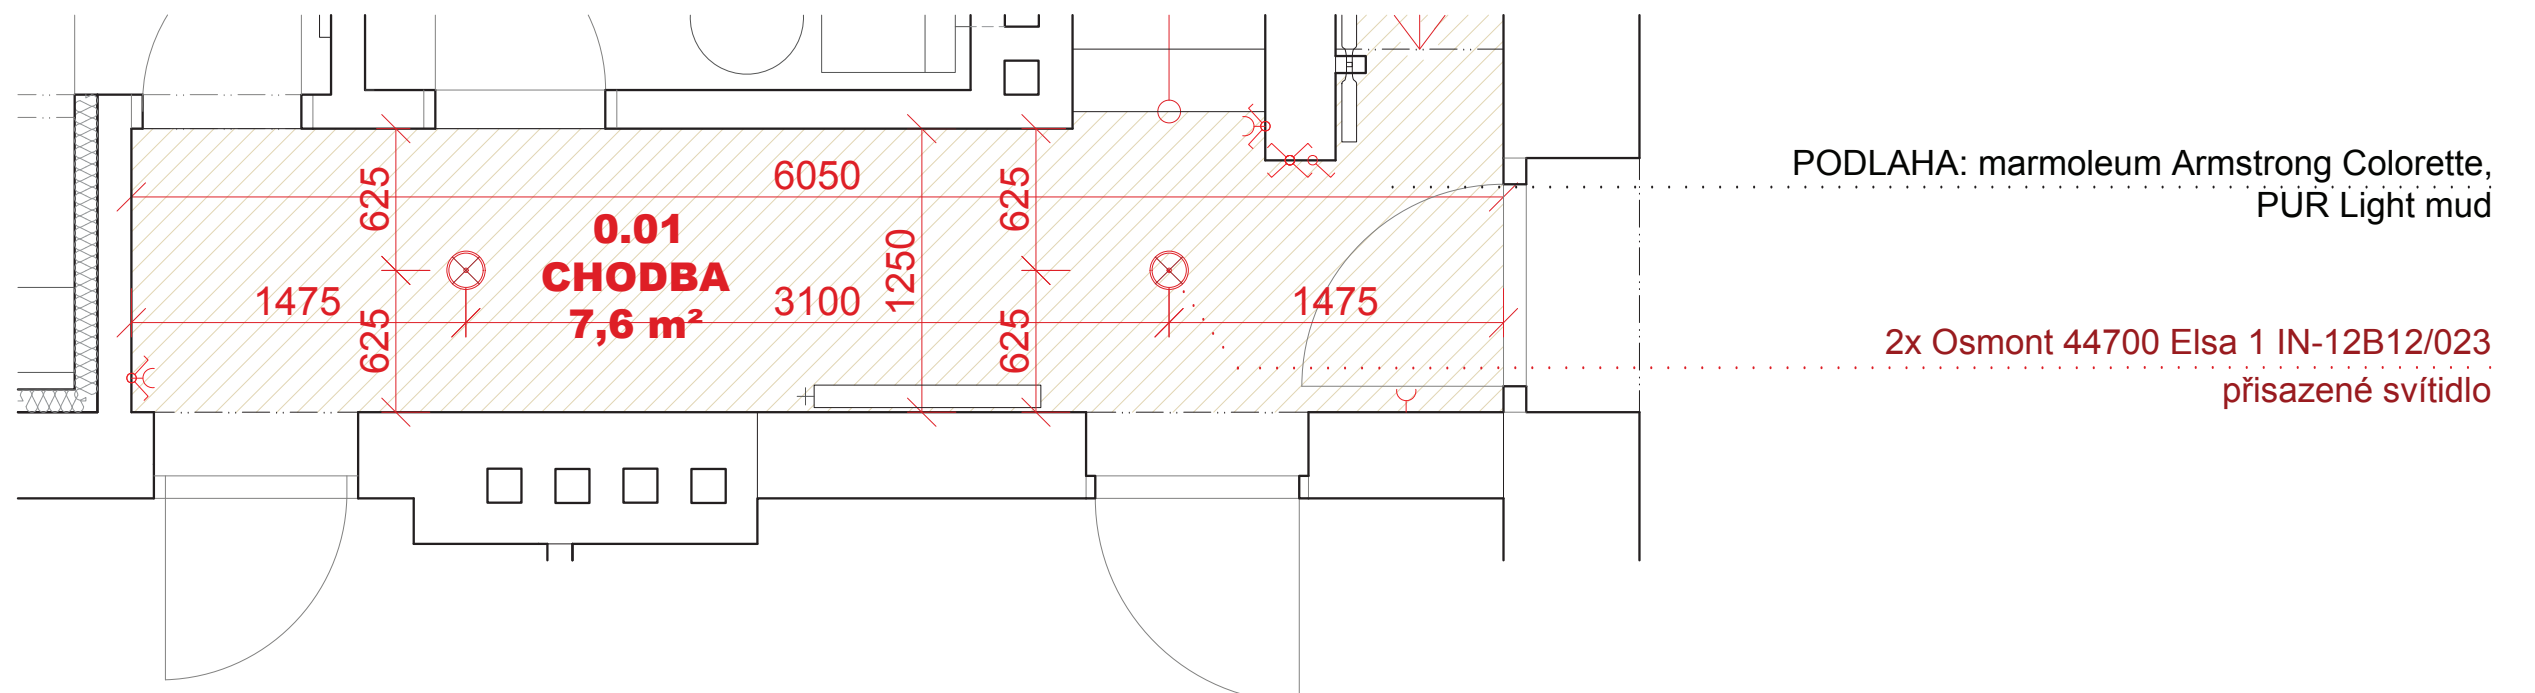



Osmont 44700 Elsa 1 IN-12B12/023 přisazené svítidlo



židle Kros SL šedá, lino.cz



dveře Prům Standart DQ, Touch Pinie



Cobra koule na dveře Victory, otočná-otočná, matný nikel



deskové otopné těleso Korado Radik Plan 11 Klasik




ABB Levit bílé




pračka Whirlpool AWO/C 63201





sušička Whirlpool HSCX 80530

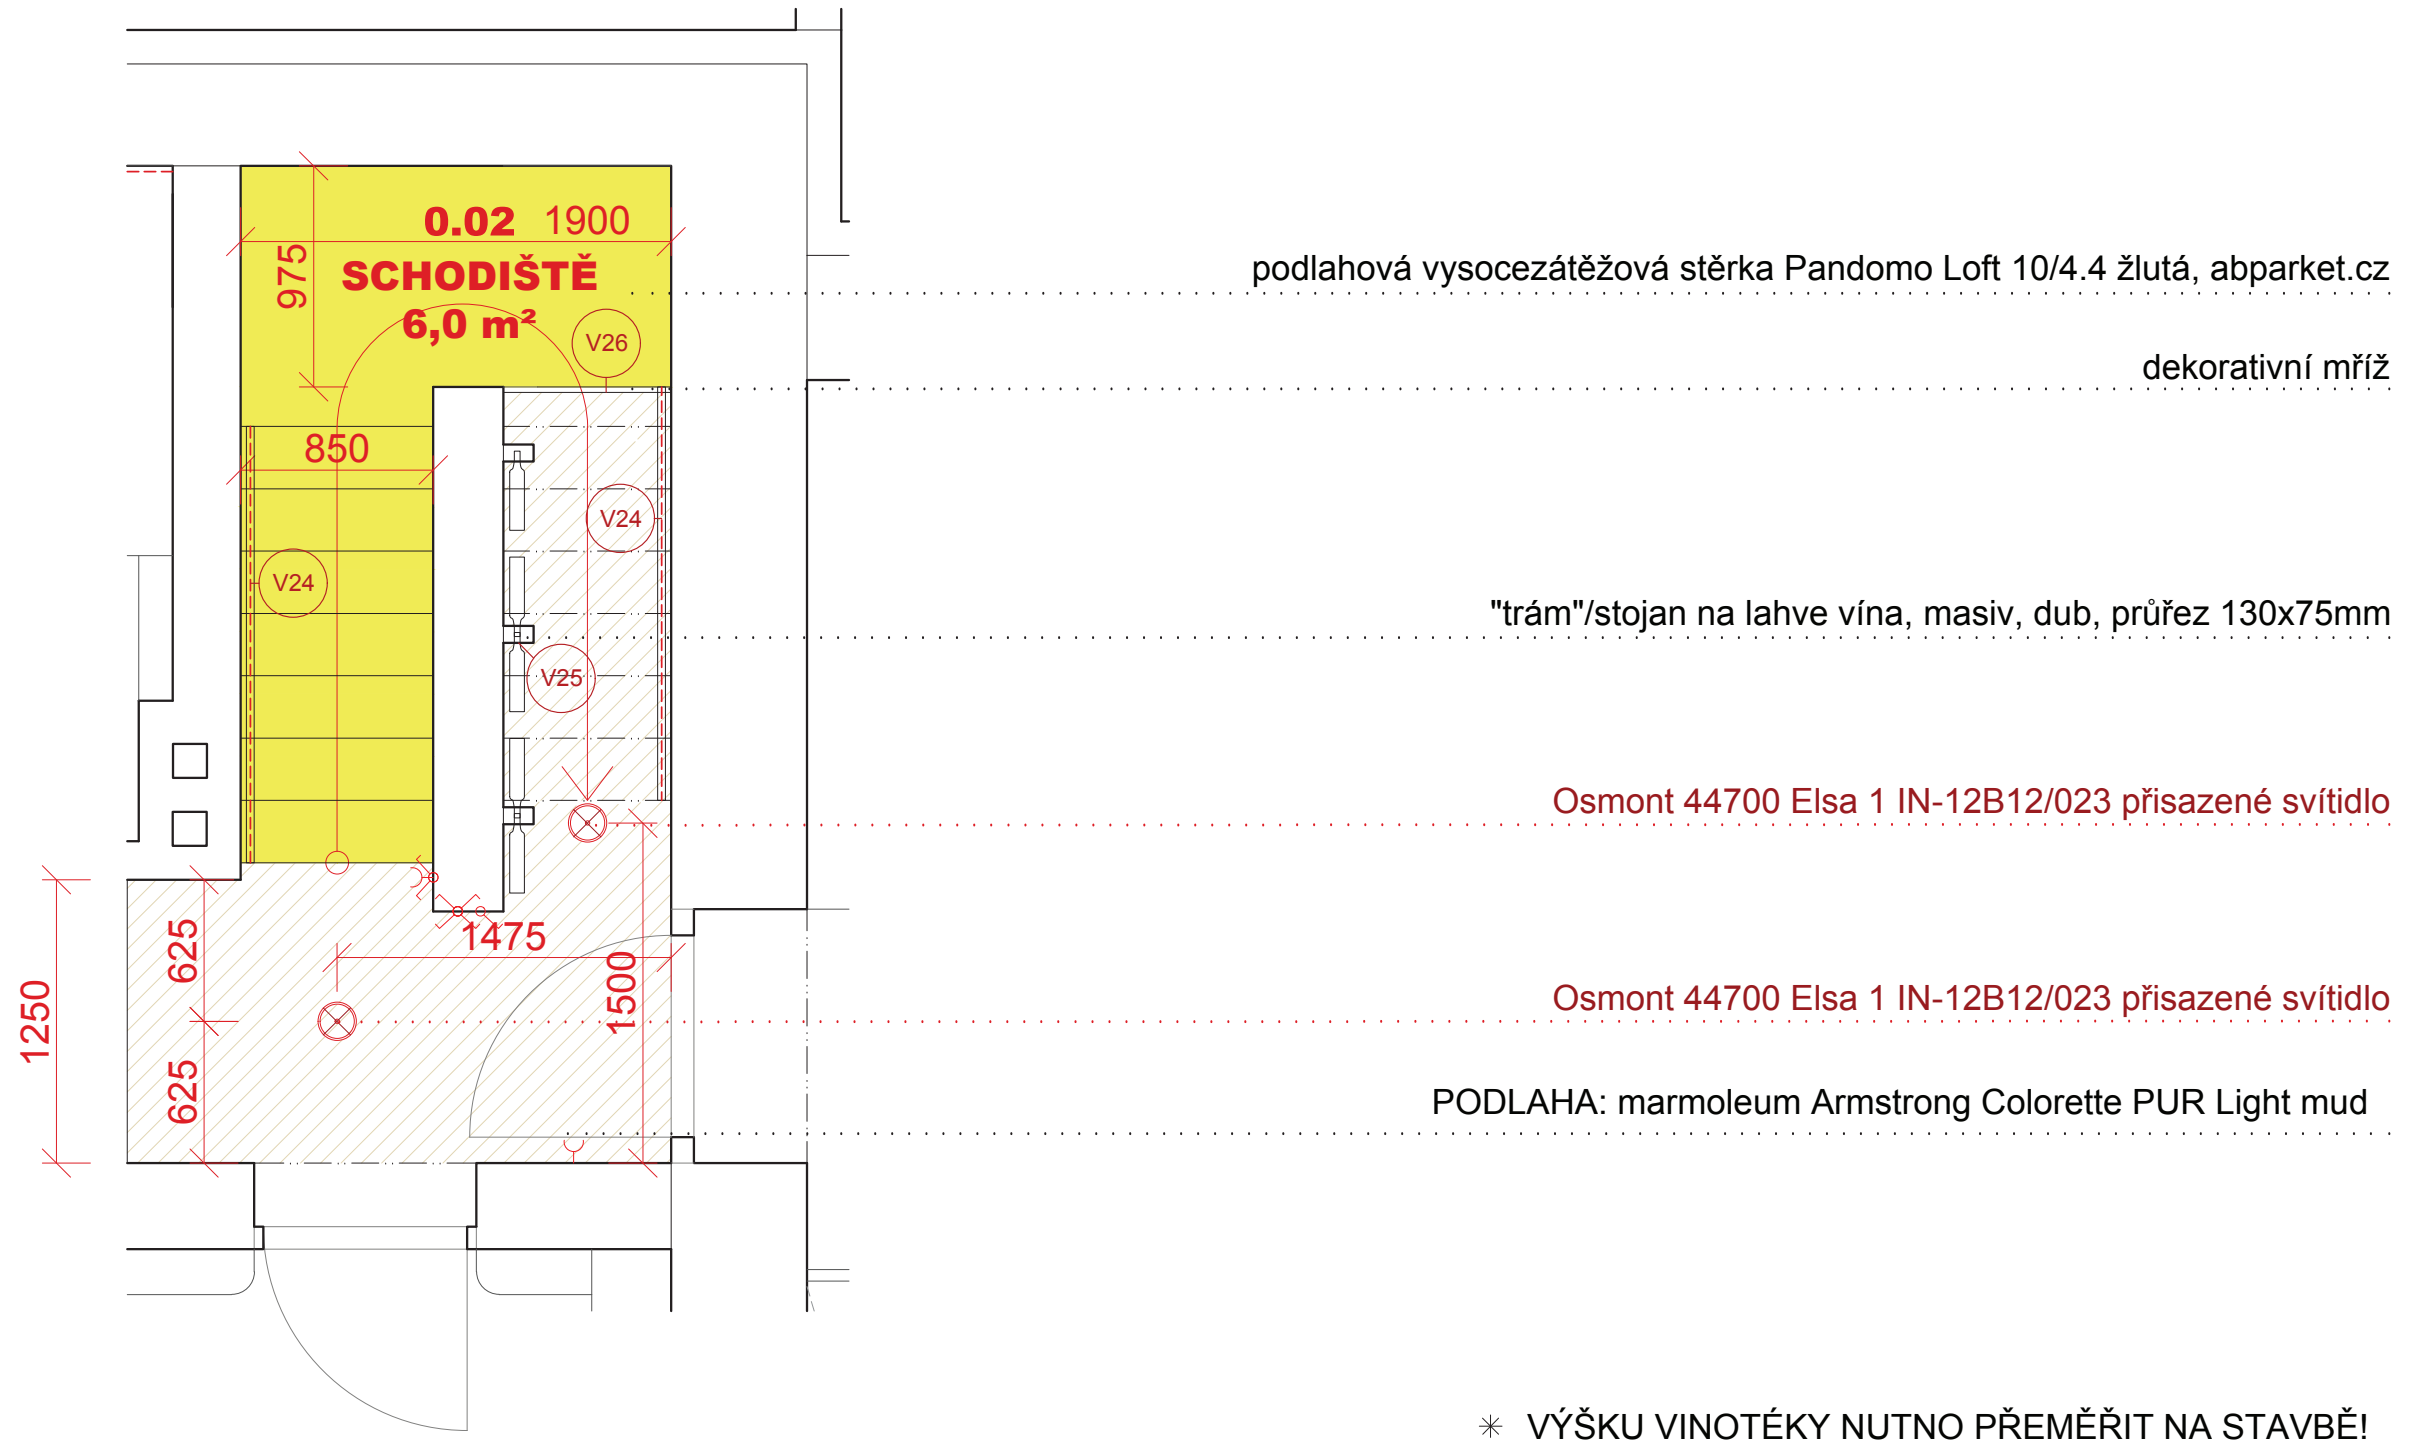

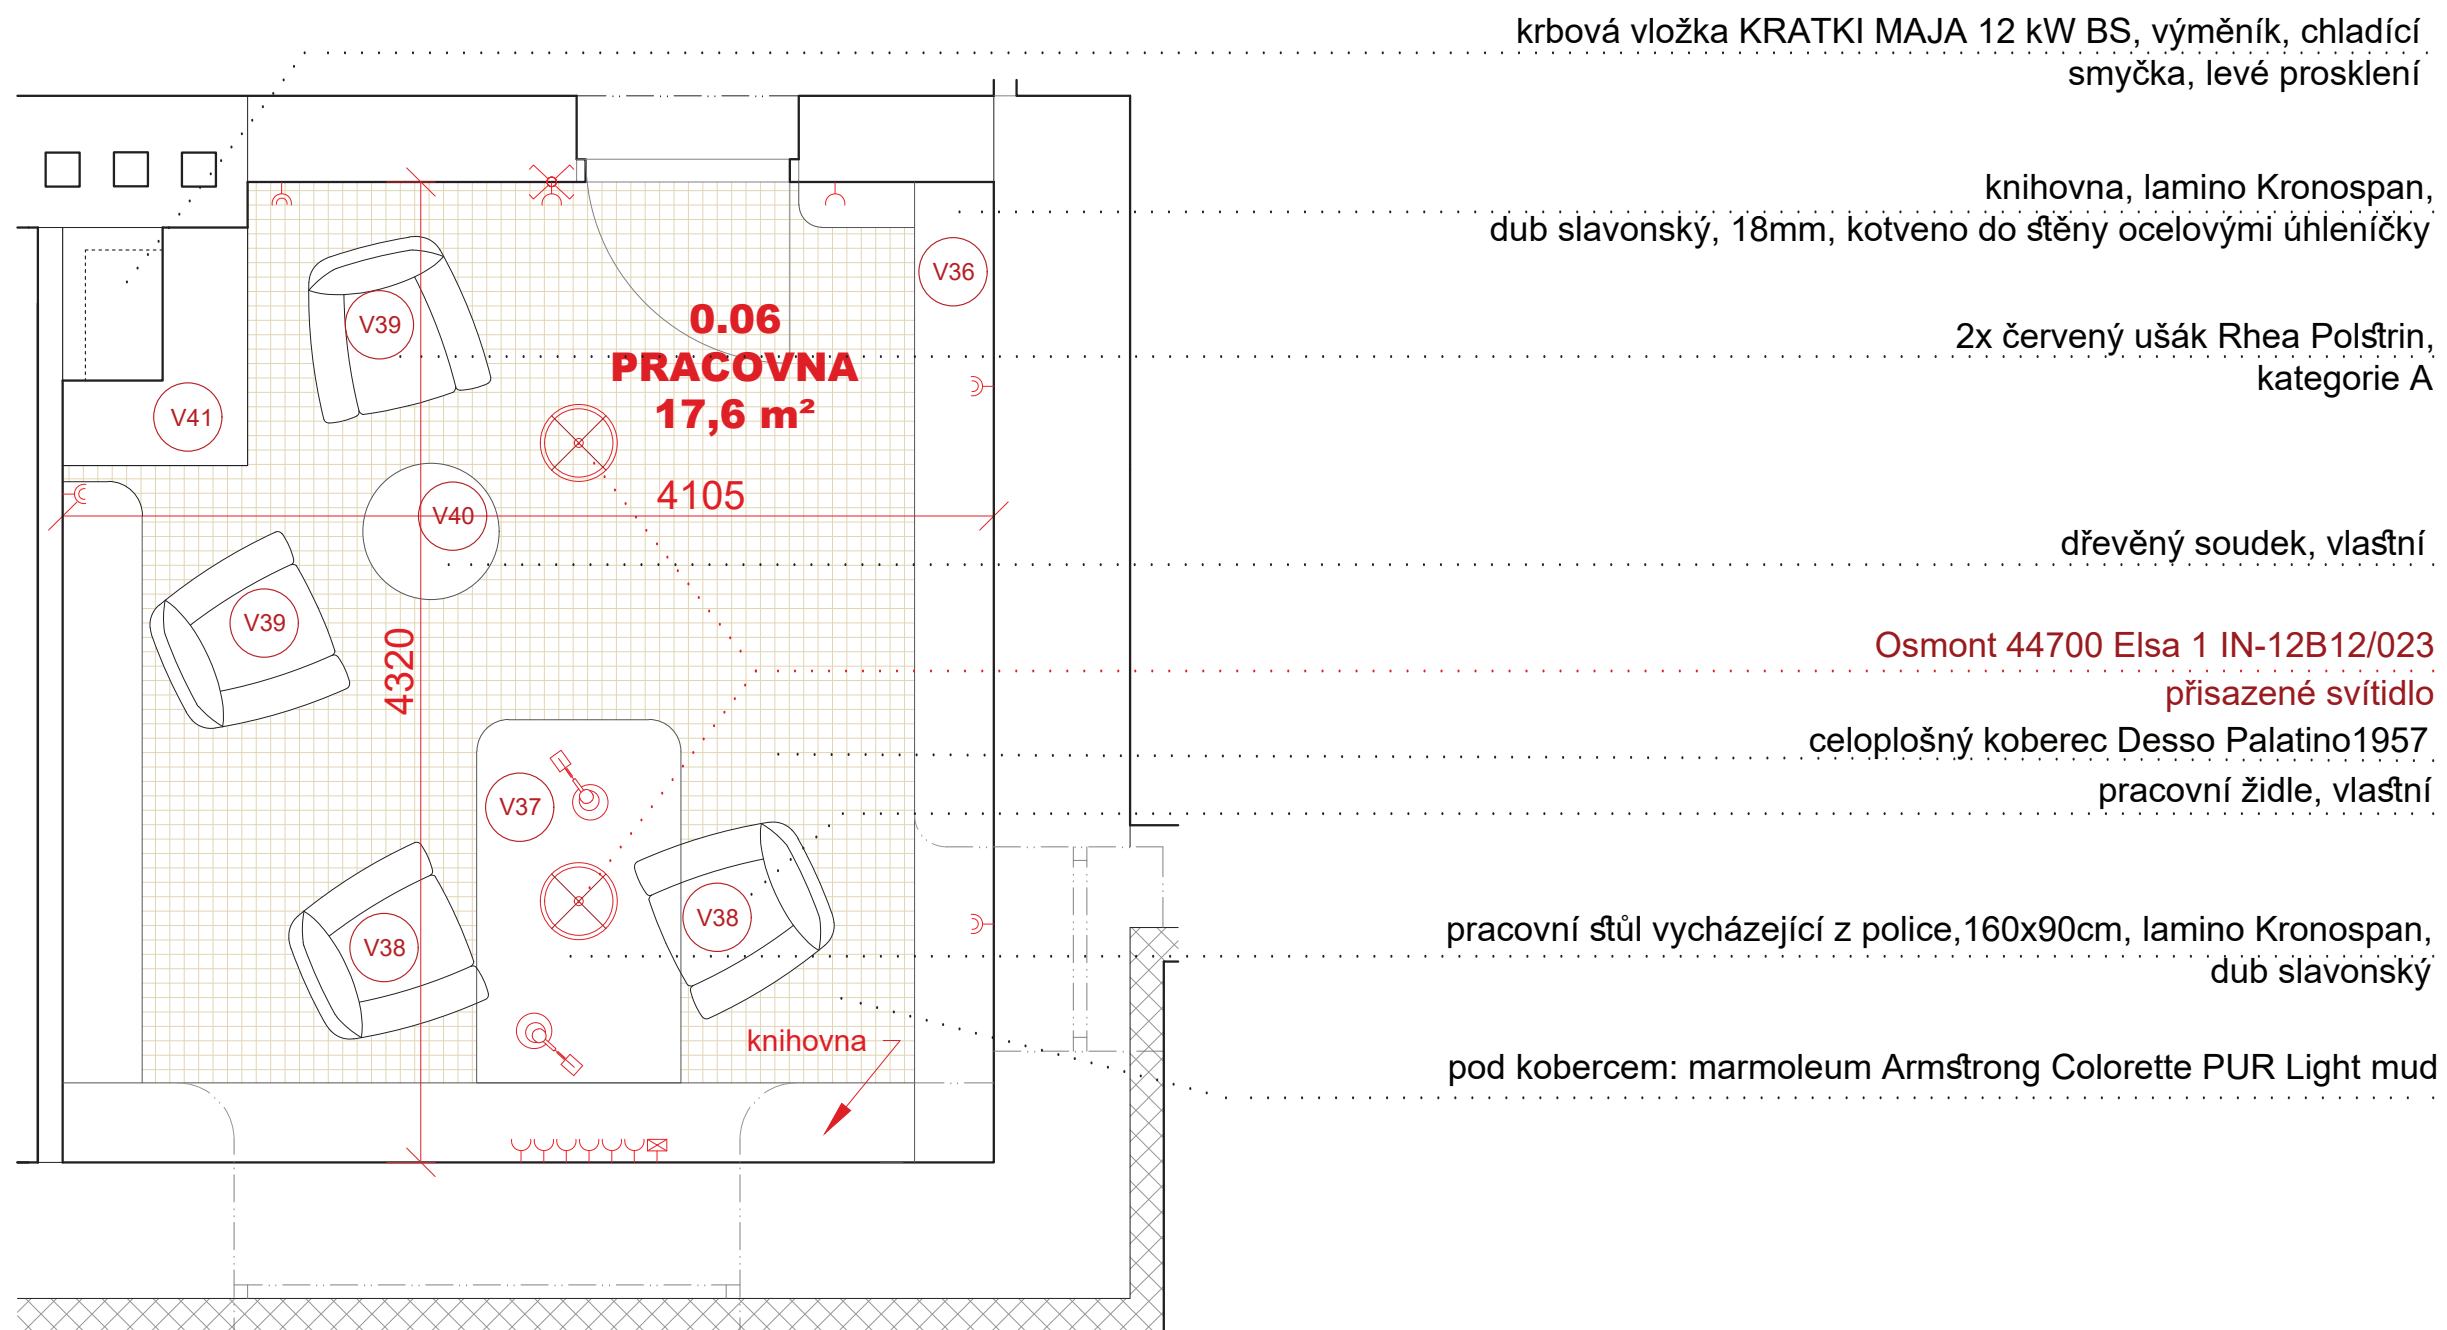



* KNIHOVNA BUDE UKONČENA ZAOBLENÝMI ROHY R = 250MM

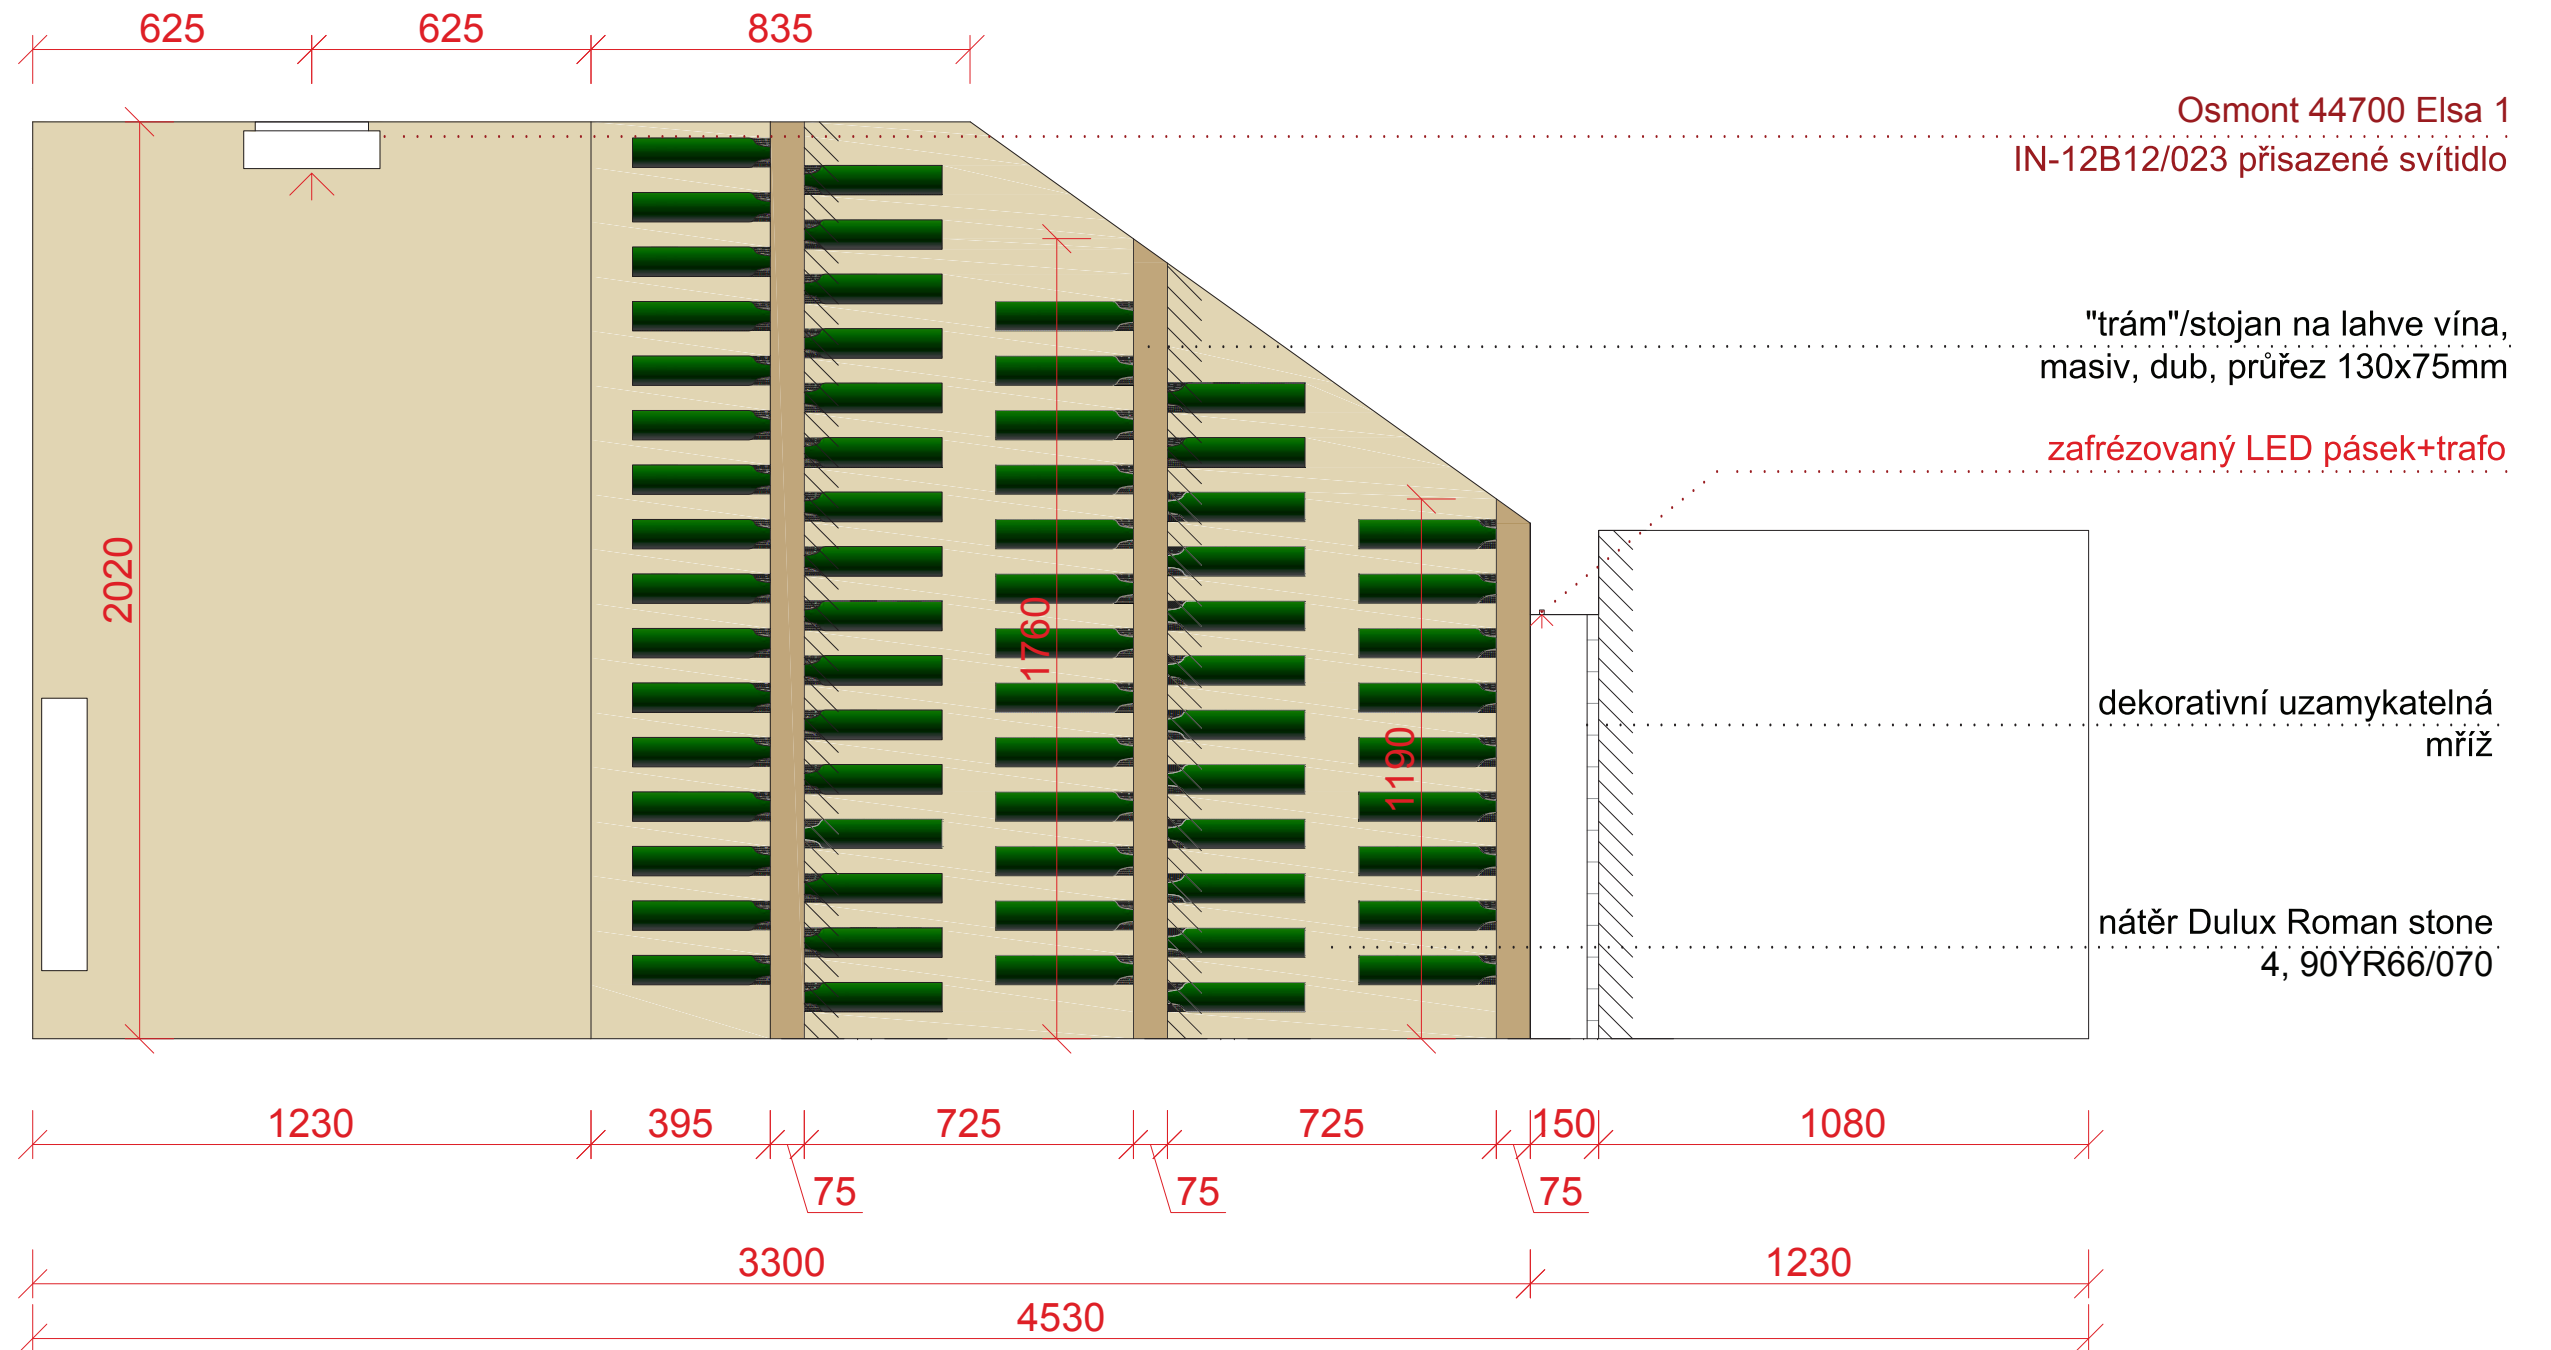


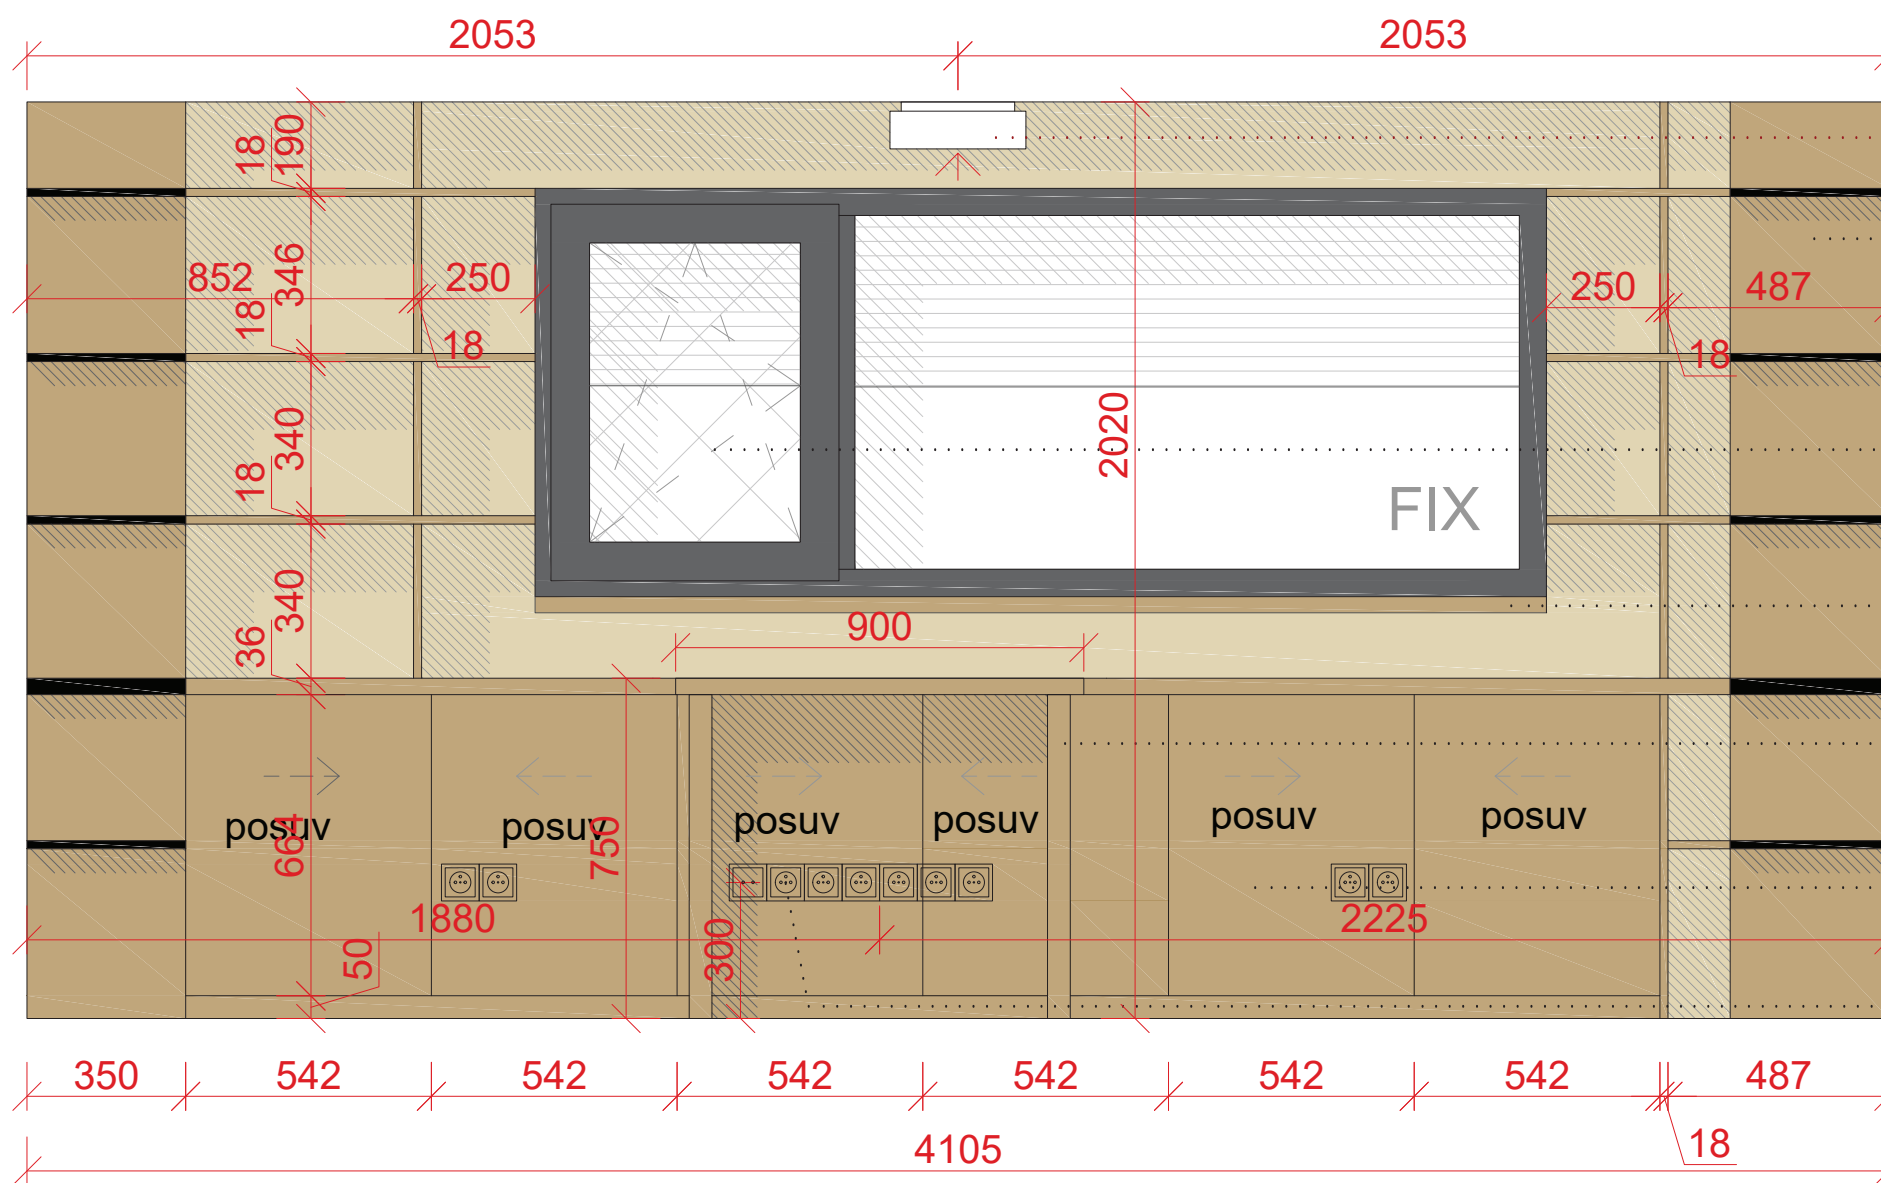


- Osmont 44700 Elsa 1
IN-12B12/023 přisazené svítidlo
- knihovna, lamino Kronospan,
dub slavonský, 18mm, kotveno
do stěny ocelovými úhelníčky
- interiérová žaluzie stříbrná, síťka
proti hmyzu na otevíravém křídle
- parapet masiv tl.36mm
dub, olejovaný
- pracovní stůl vycházející z
police, 160x90cm, lamino
Kronospan, dub slavonský
- úložné police, lamino kronospan dub
slavonský tl. 36-18mm, posuvné dvířka
- zásuvka ABB levit bílá, vlastní
el. obvod

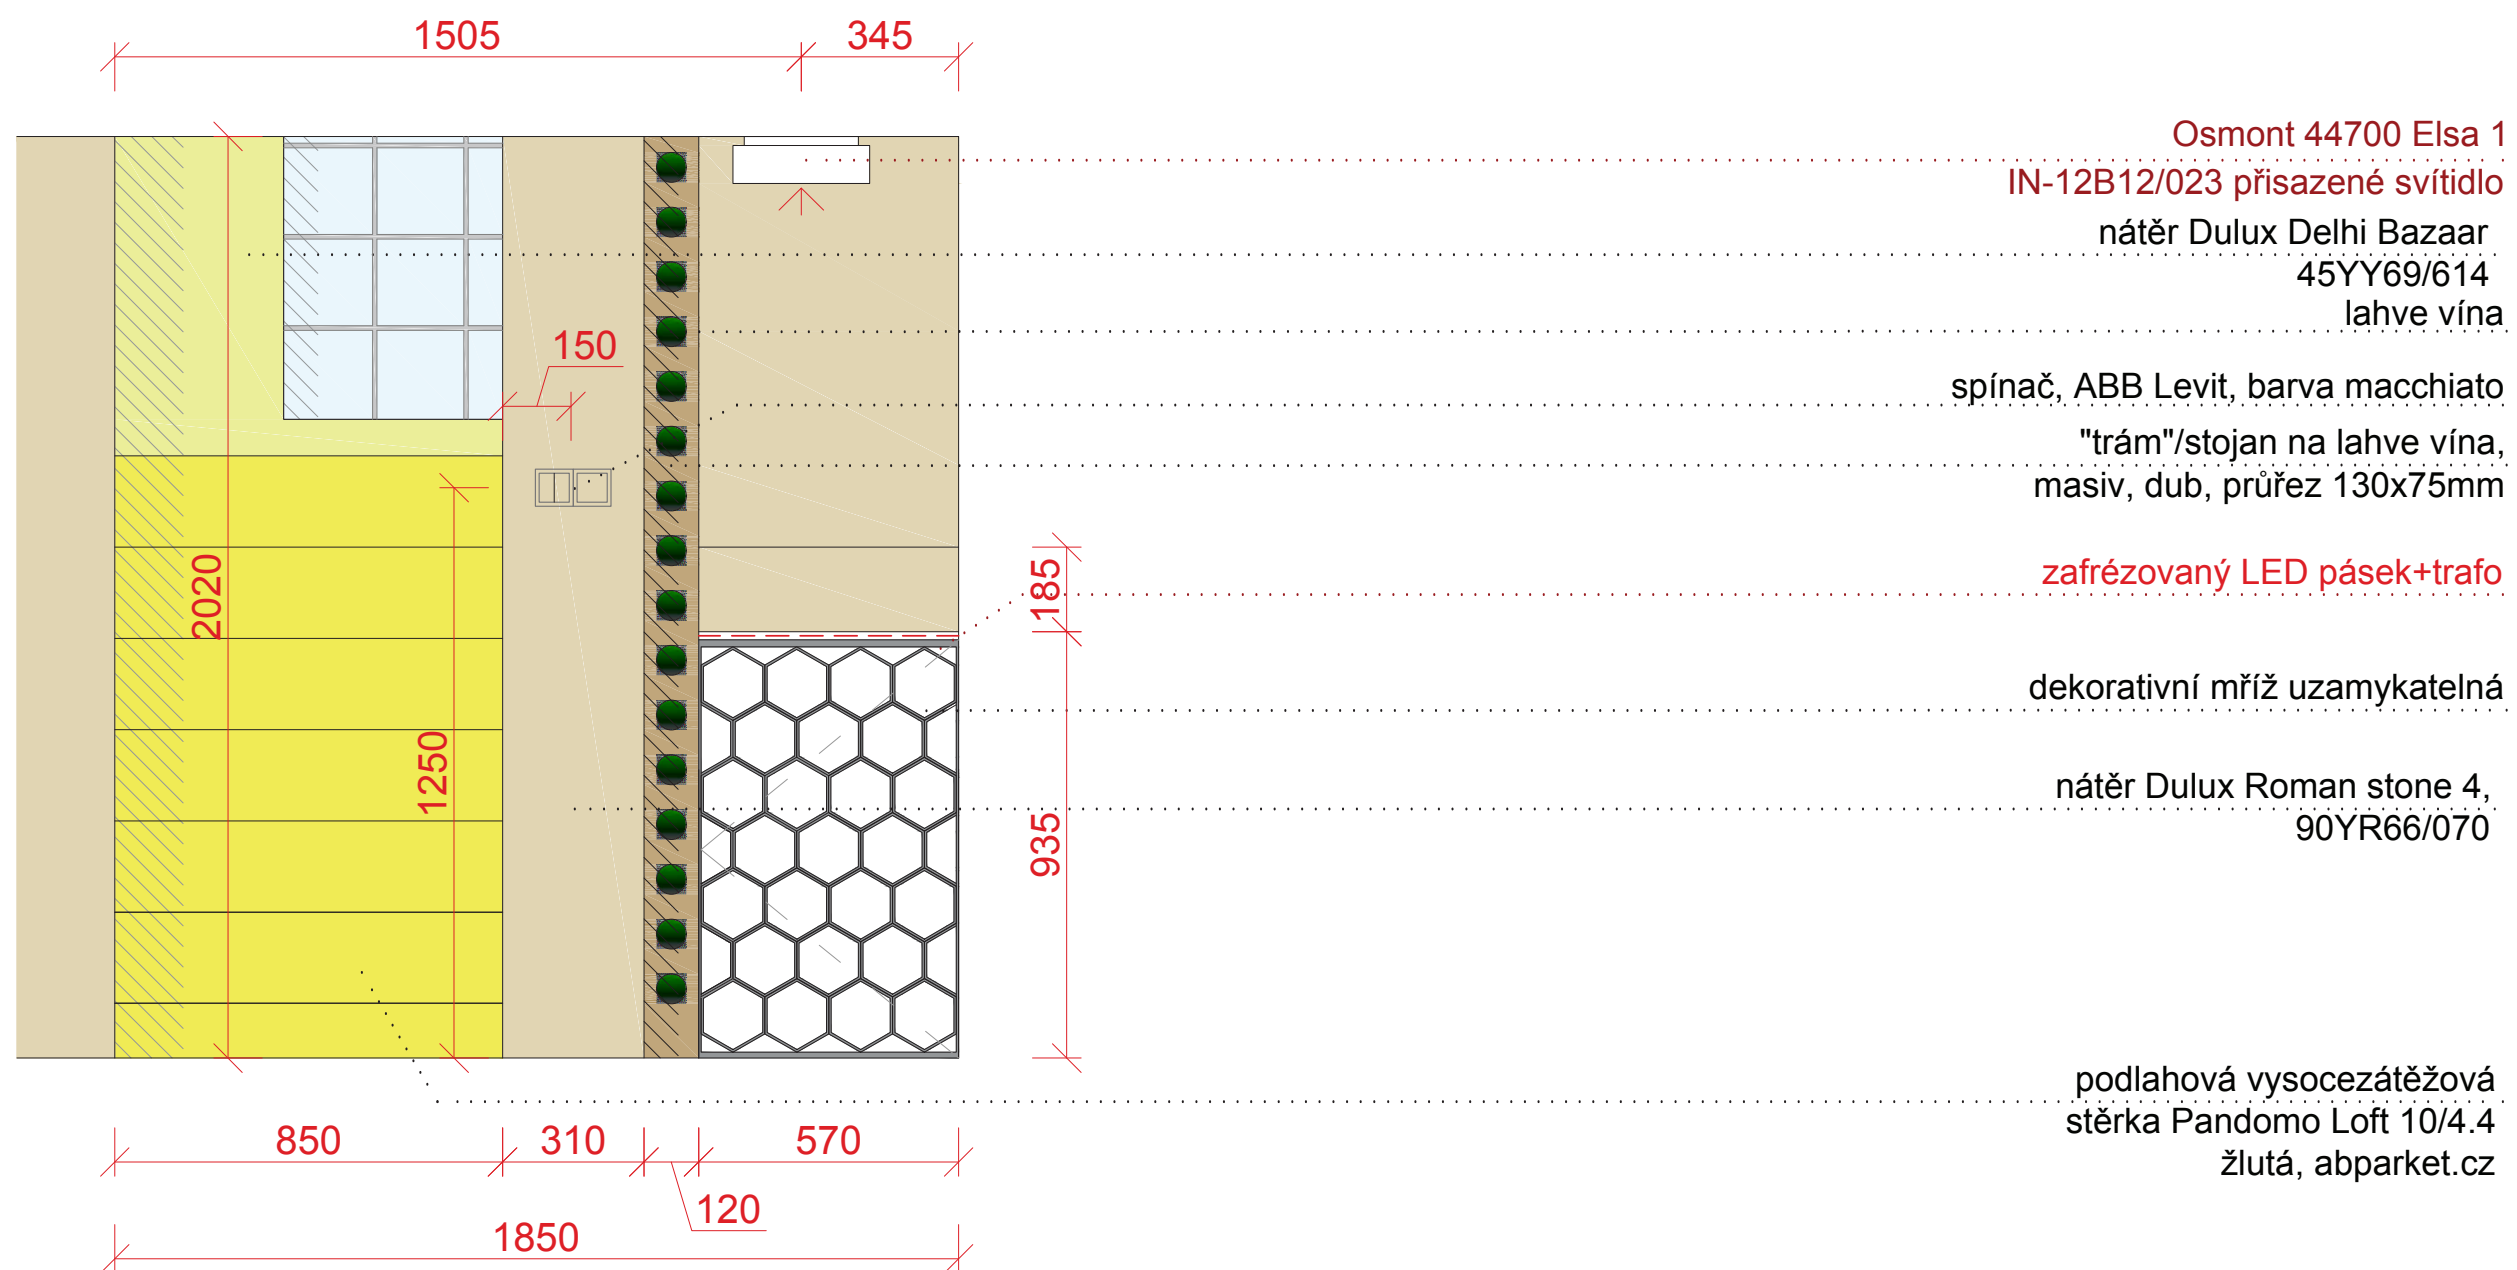

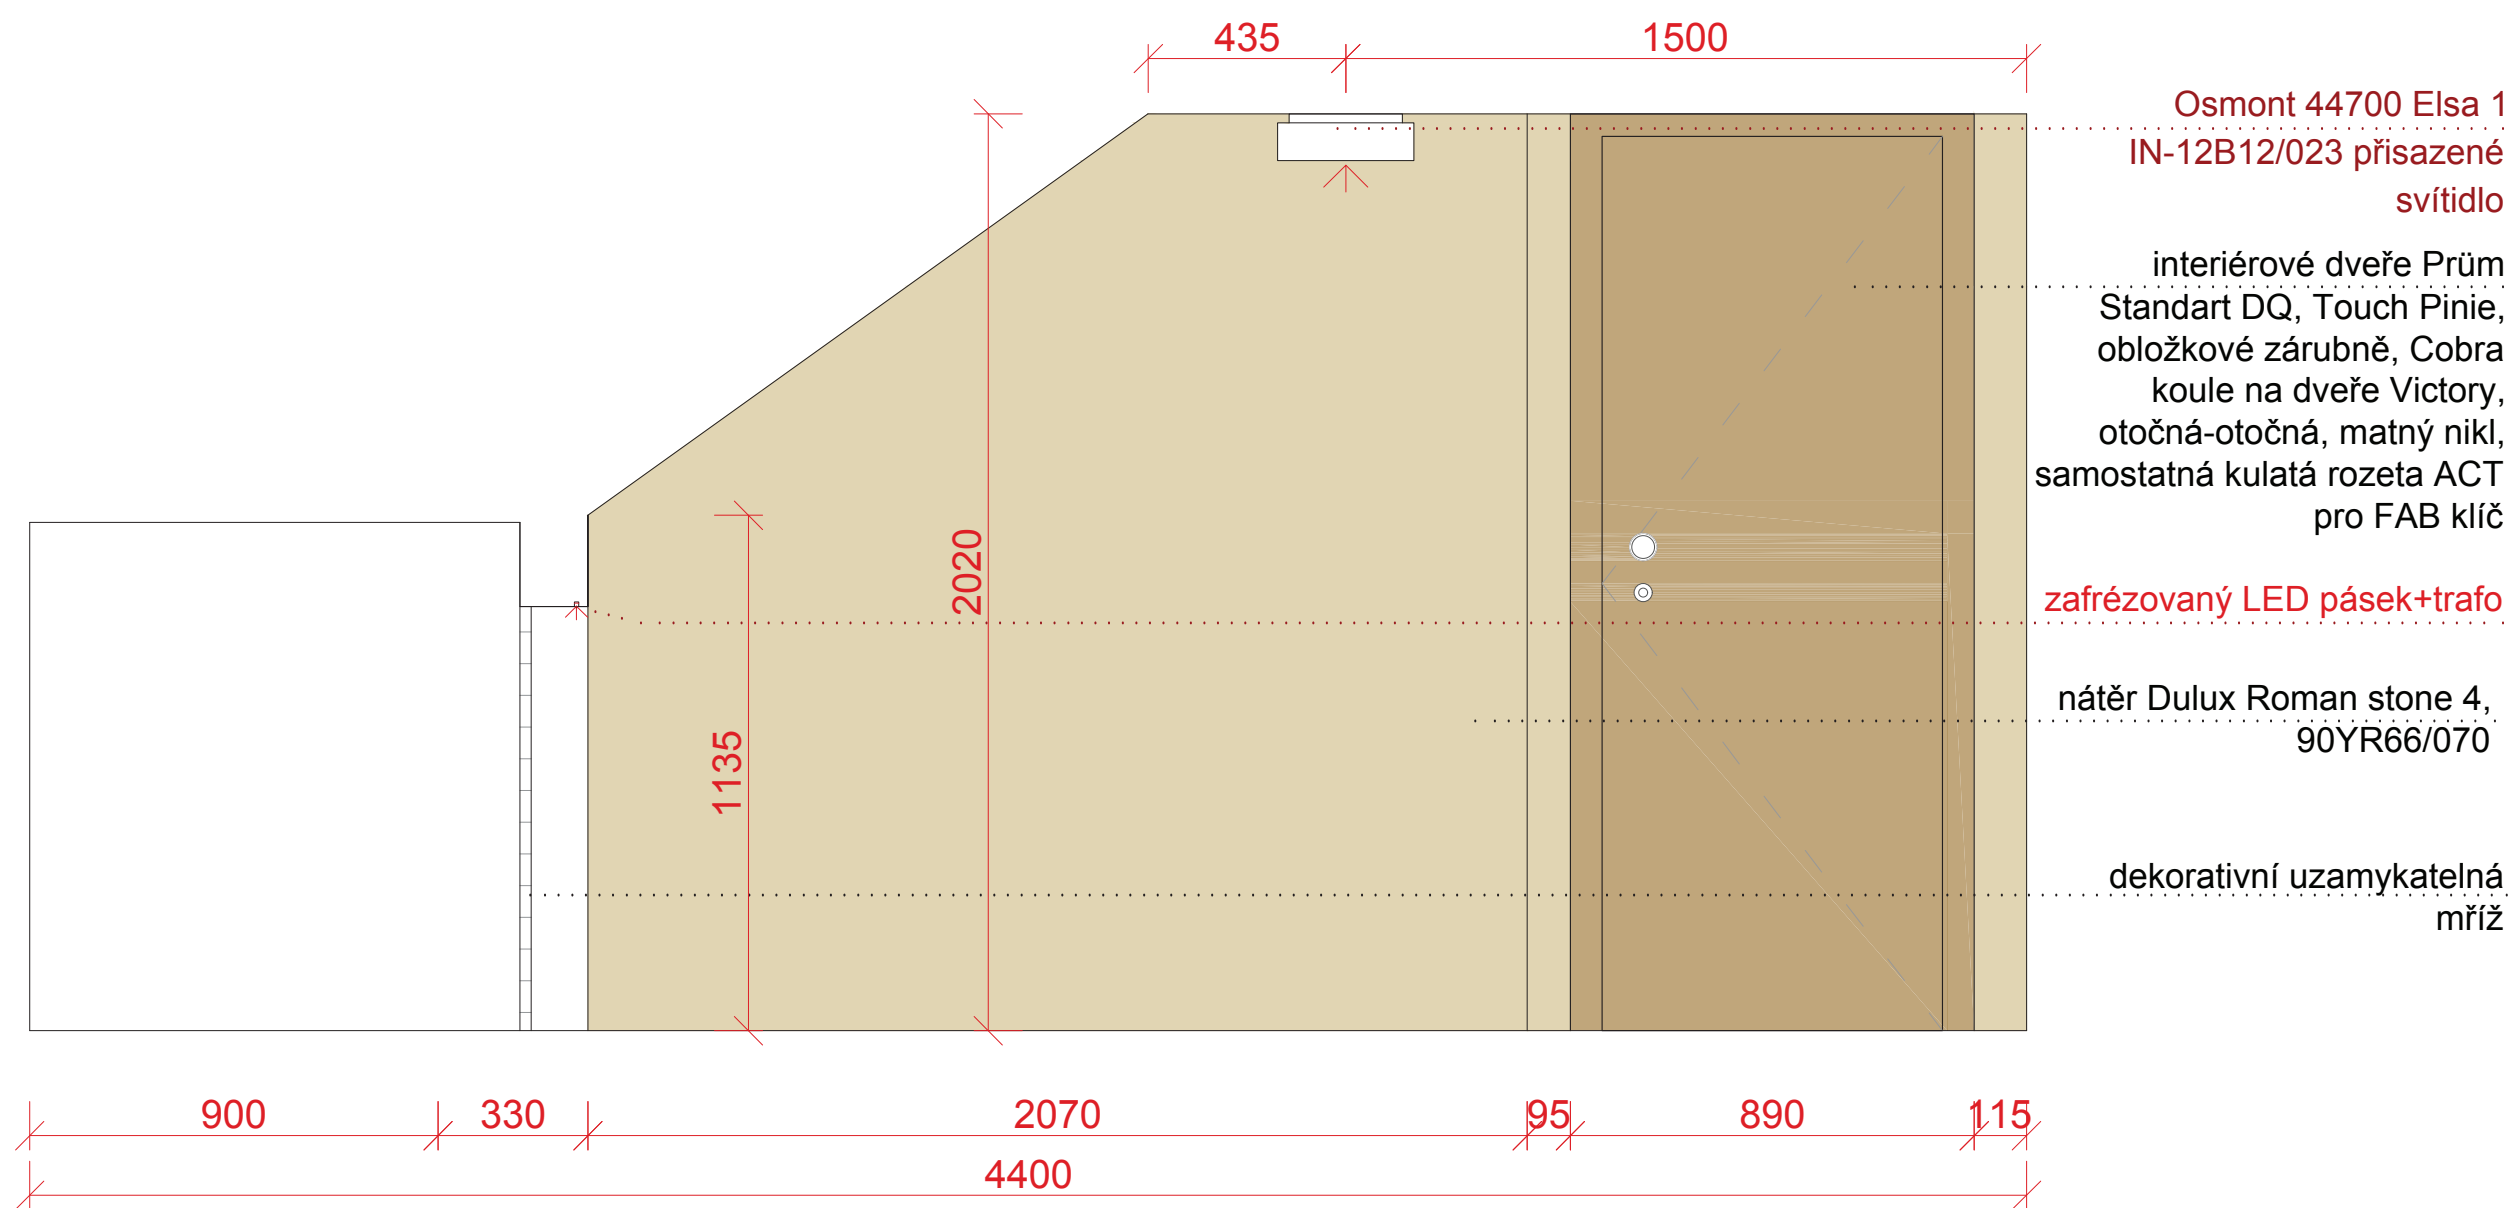


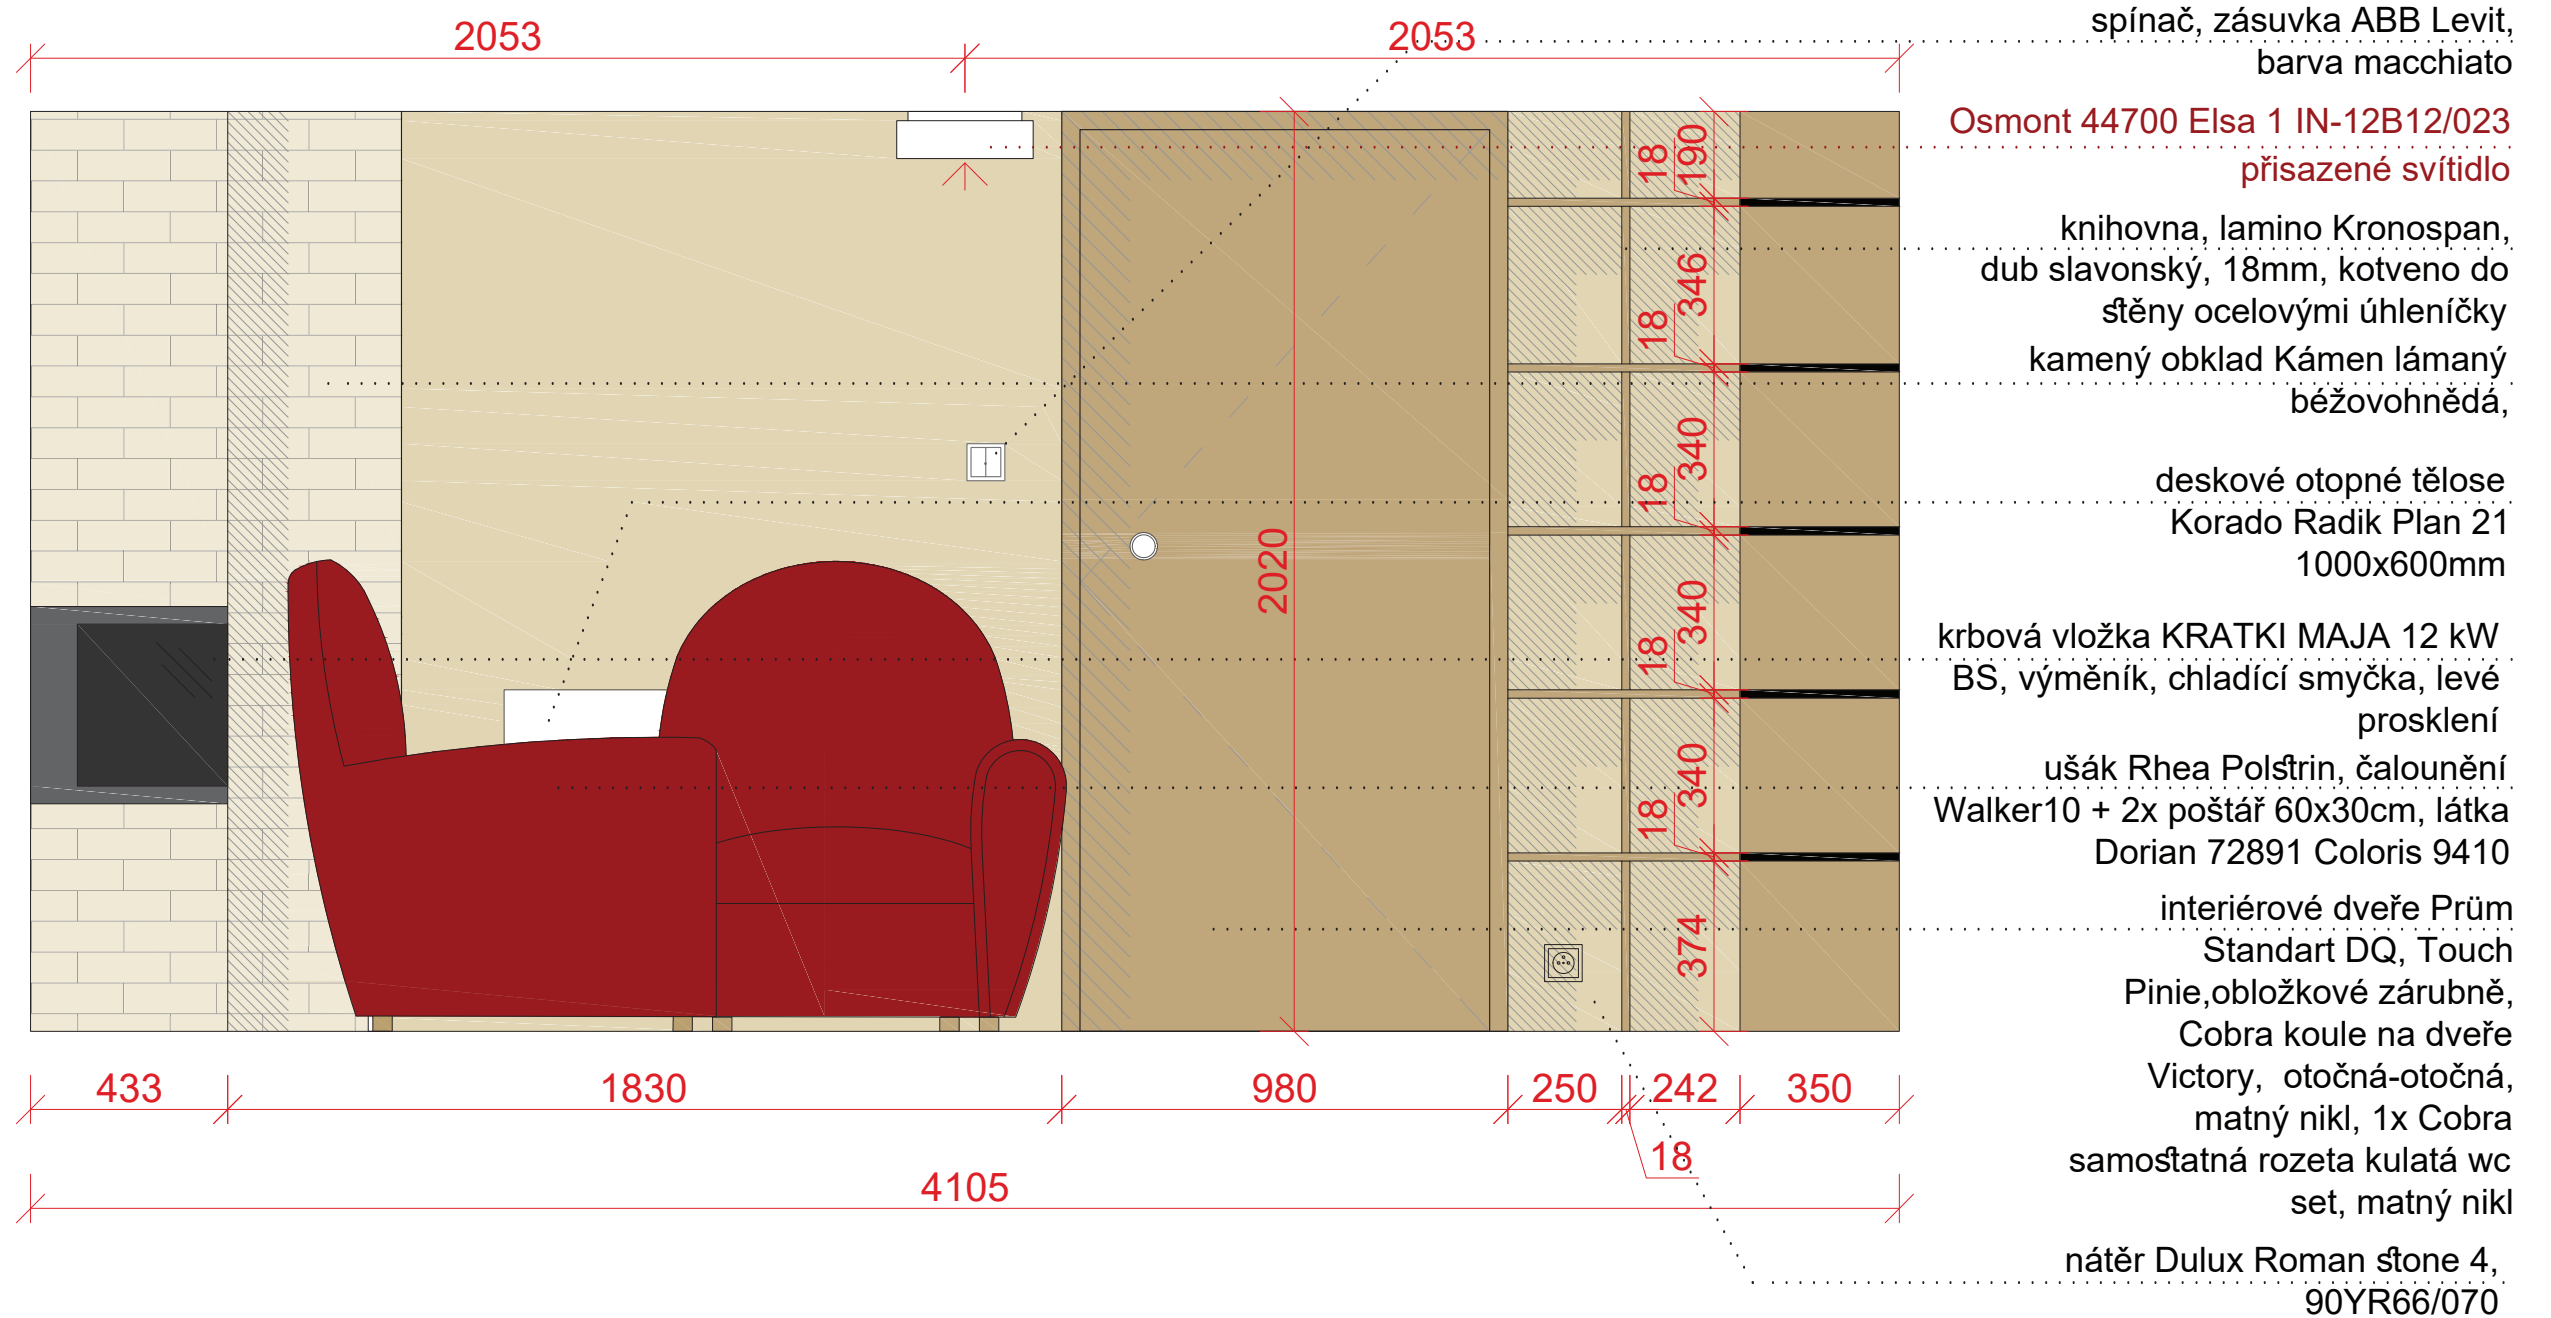

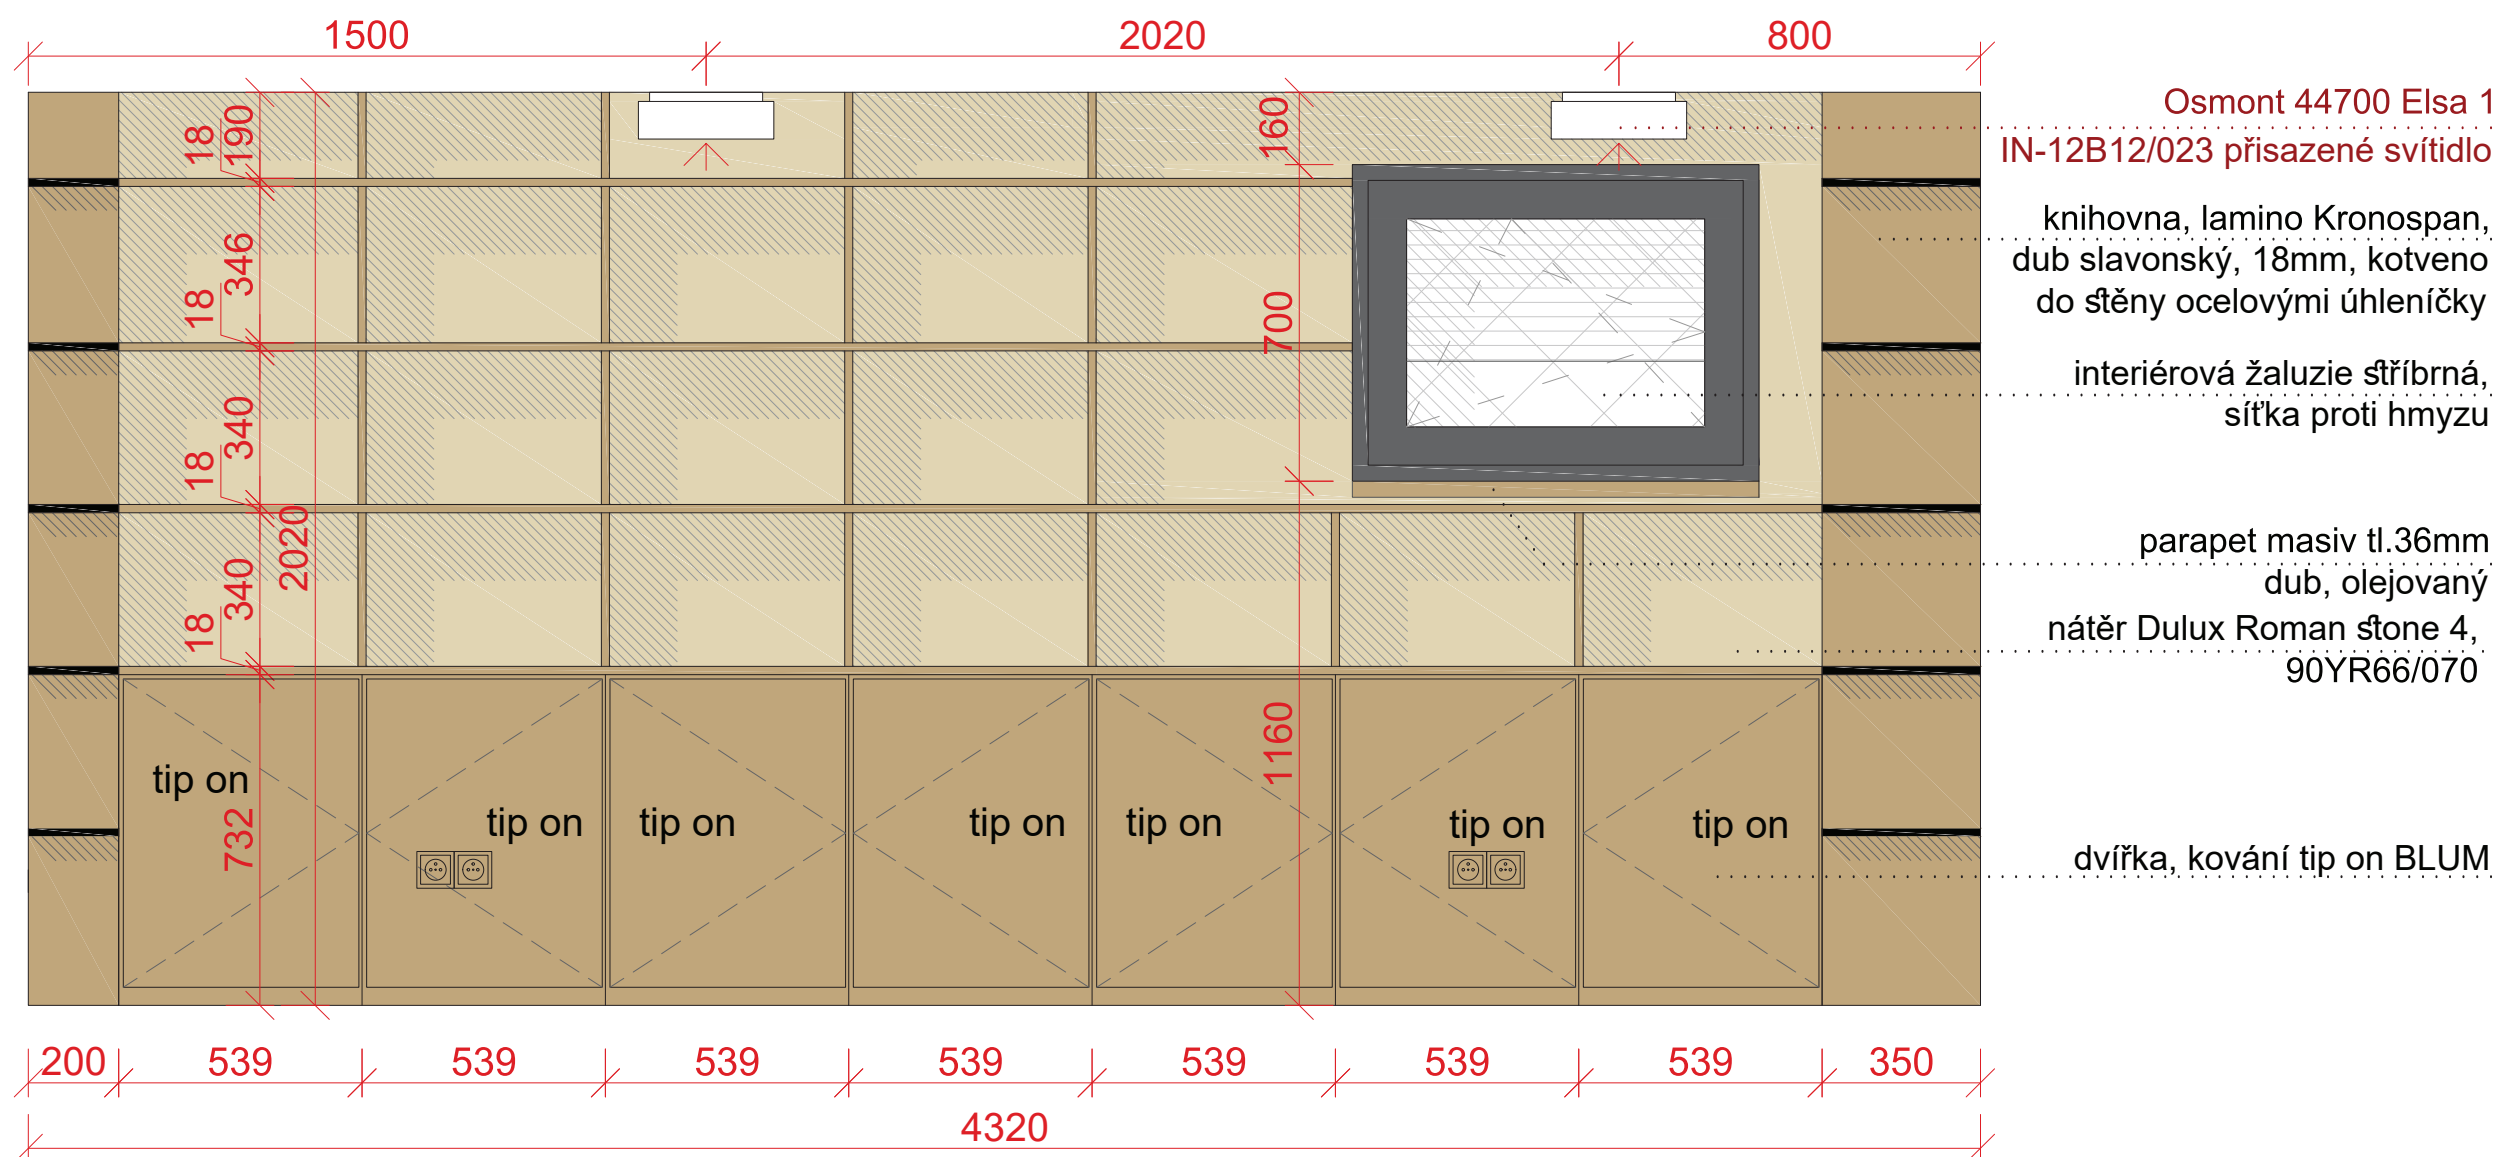



marmoleum - Colorette PUR 137-043 Light mud

 


nátěr Dulux - roman stone 4




lamino Kronospan - dub slavonský 5501 SN



kamený obklad Incana Vermont Stone - barva royale

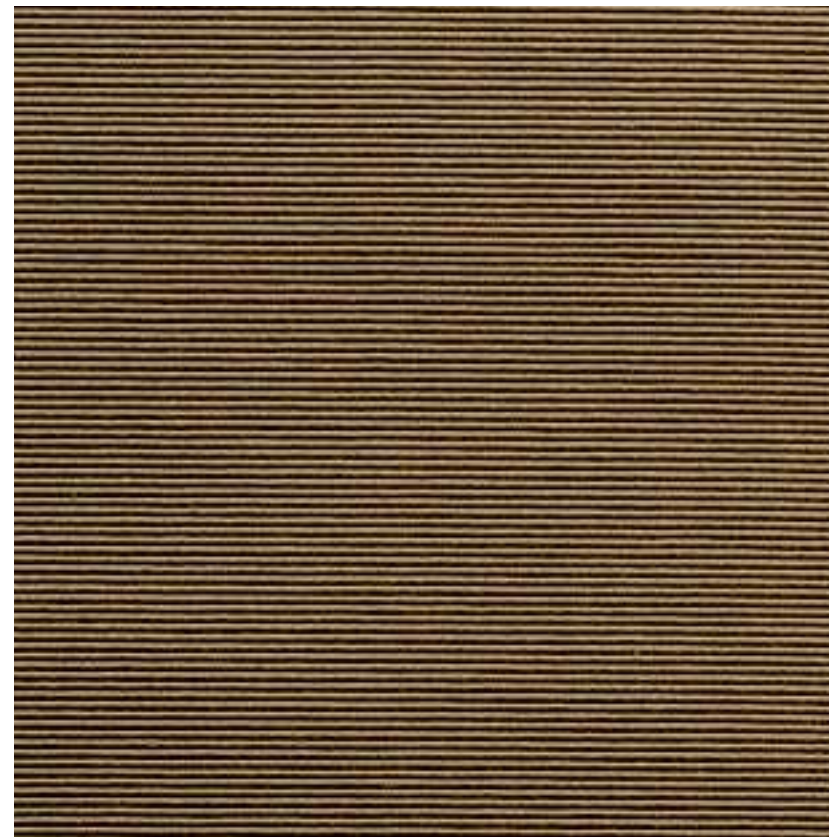

látka na polštářky Dorian 72891 coloris 9410

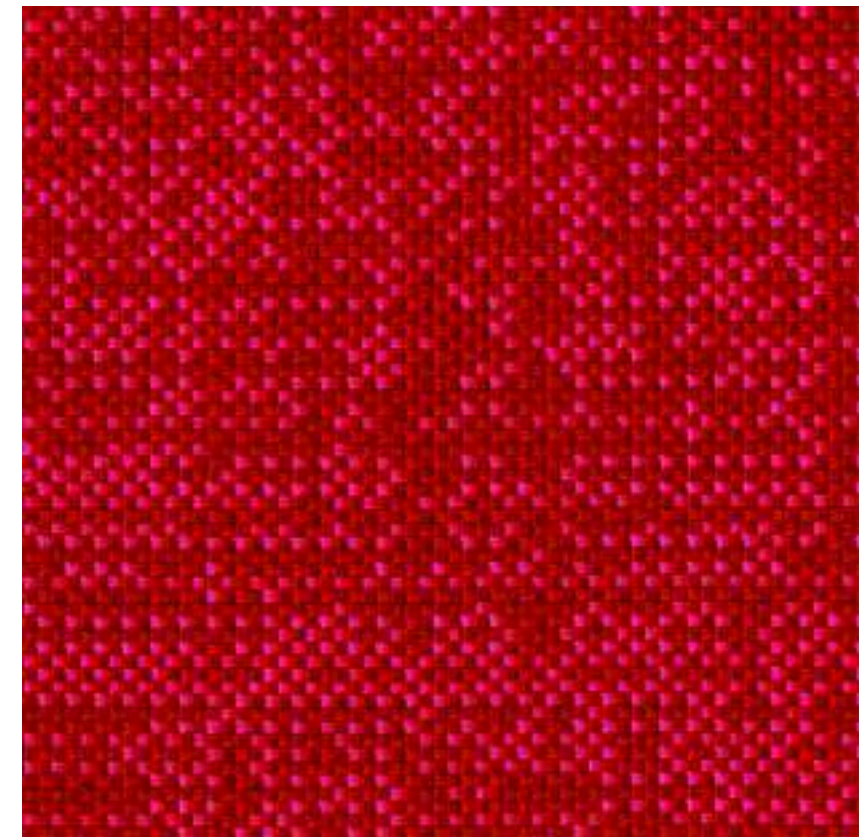

látka na křesla Walker dePloeg 10



celoplošný koberec Desso Palatino1957



ušák Rhea Polstrin



ušák Rhea Polstrin




Osmont 44700 Elsa 1 IN-12B12/023 přisazené svítidlo



dveře Prům Standart
DQ, Touch Pinie



zásuvky a vypínače, stmívač ABB Levit, macchiato

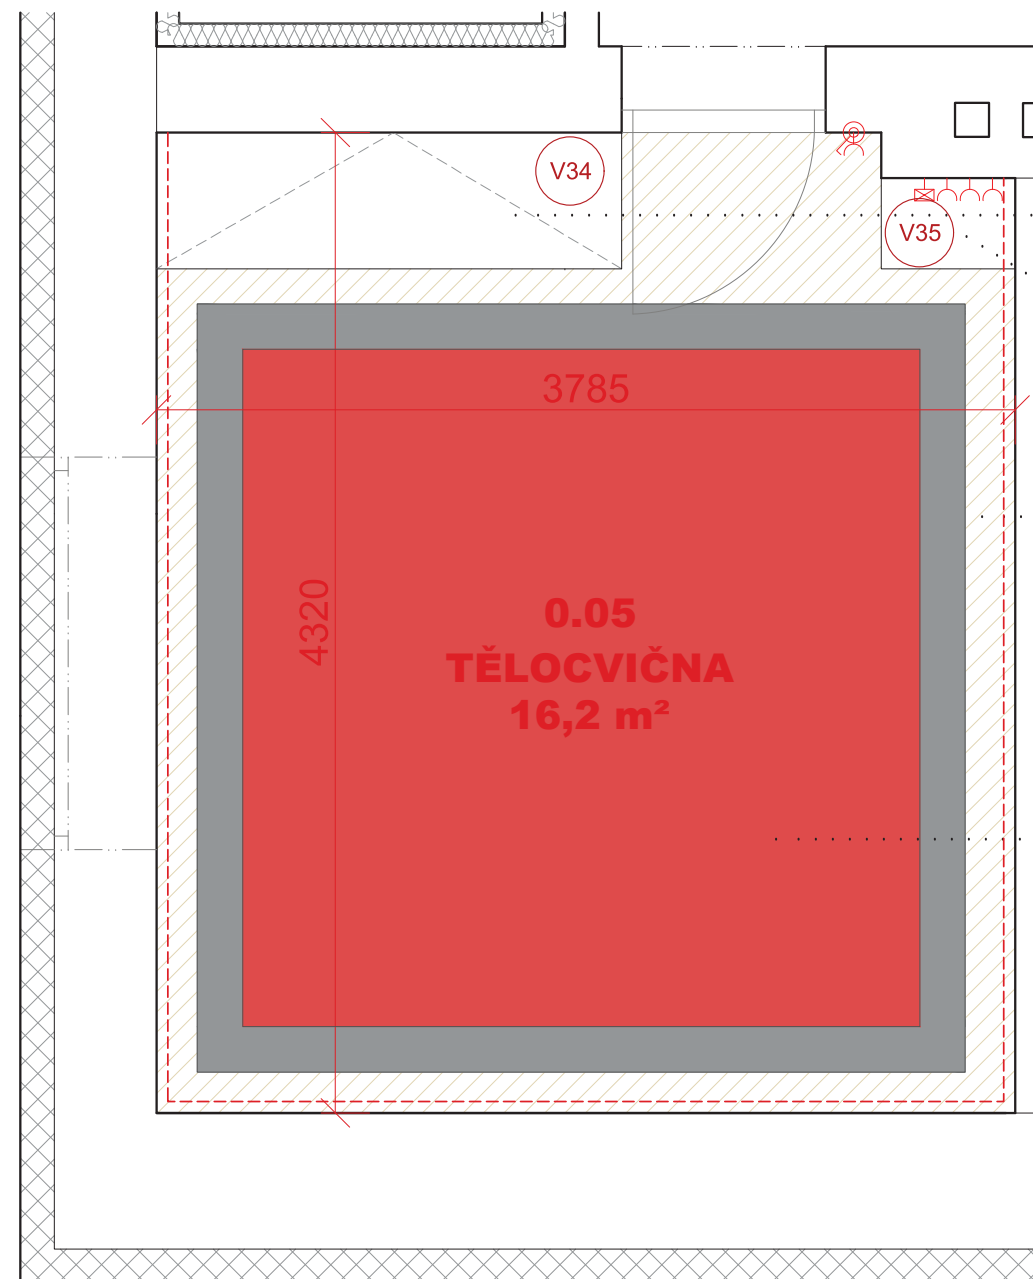


skříň s policema, lamino Kronospan, 18mm,
slate grey 0170 PE, posuvné dveře opatřeny zrcadlem


skříň, lamino Kronospan, 18mm
slate grey 0171 PE, integrovaná repro-soustava


PODLAHA: marmoleum Armstrong Colorette PUR Light mud


vlastní tatami


* ZPEVNĚNÍ STROPU PRO ZAVĚŠENÍ BOXOVACÍHO PYTLE

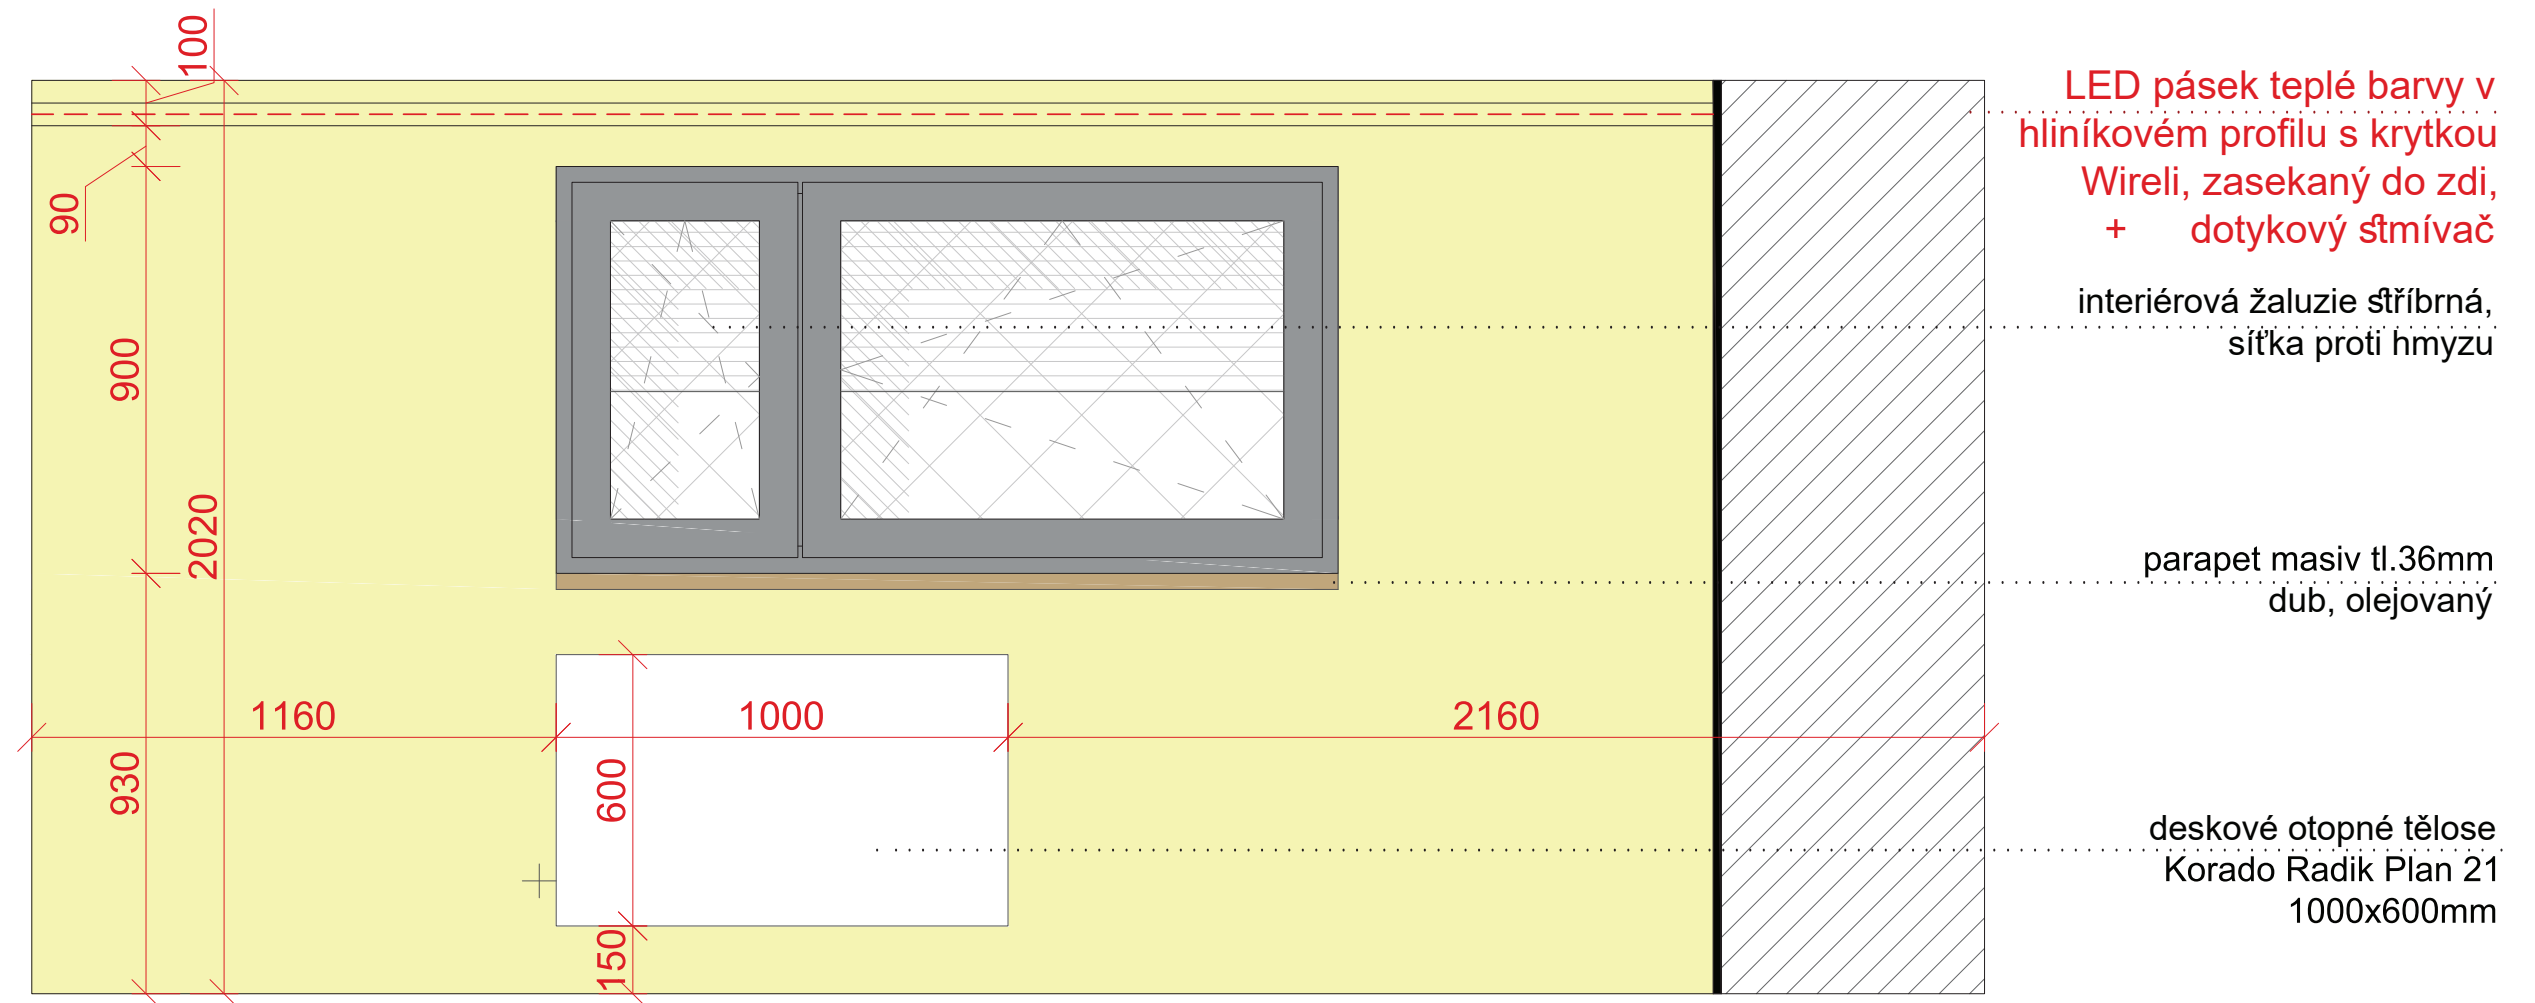

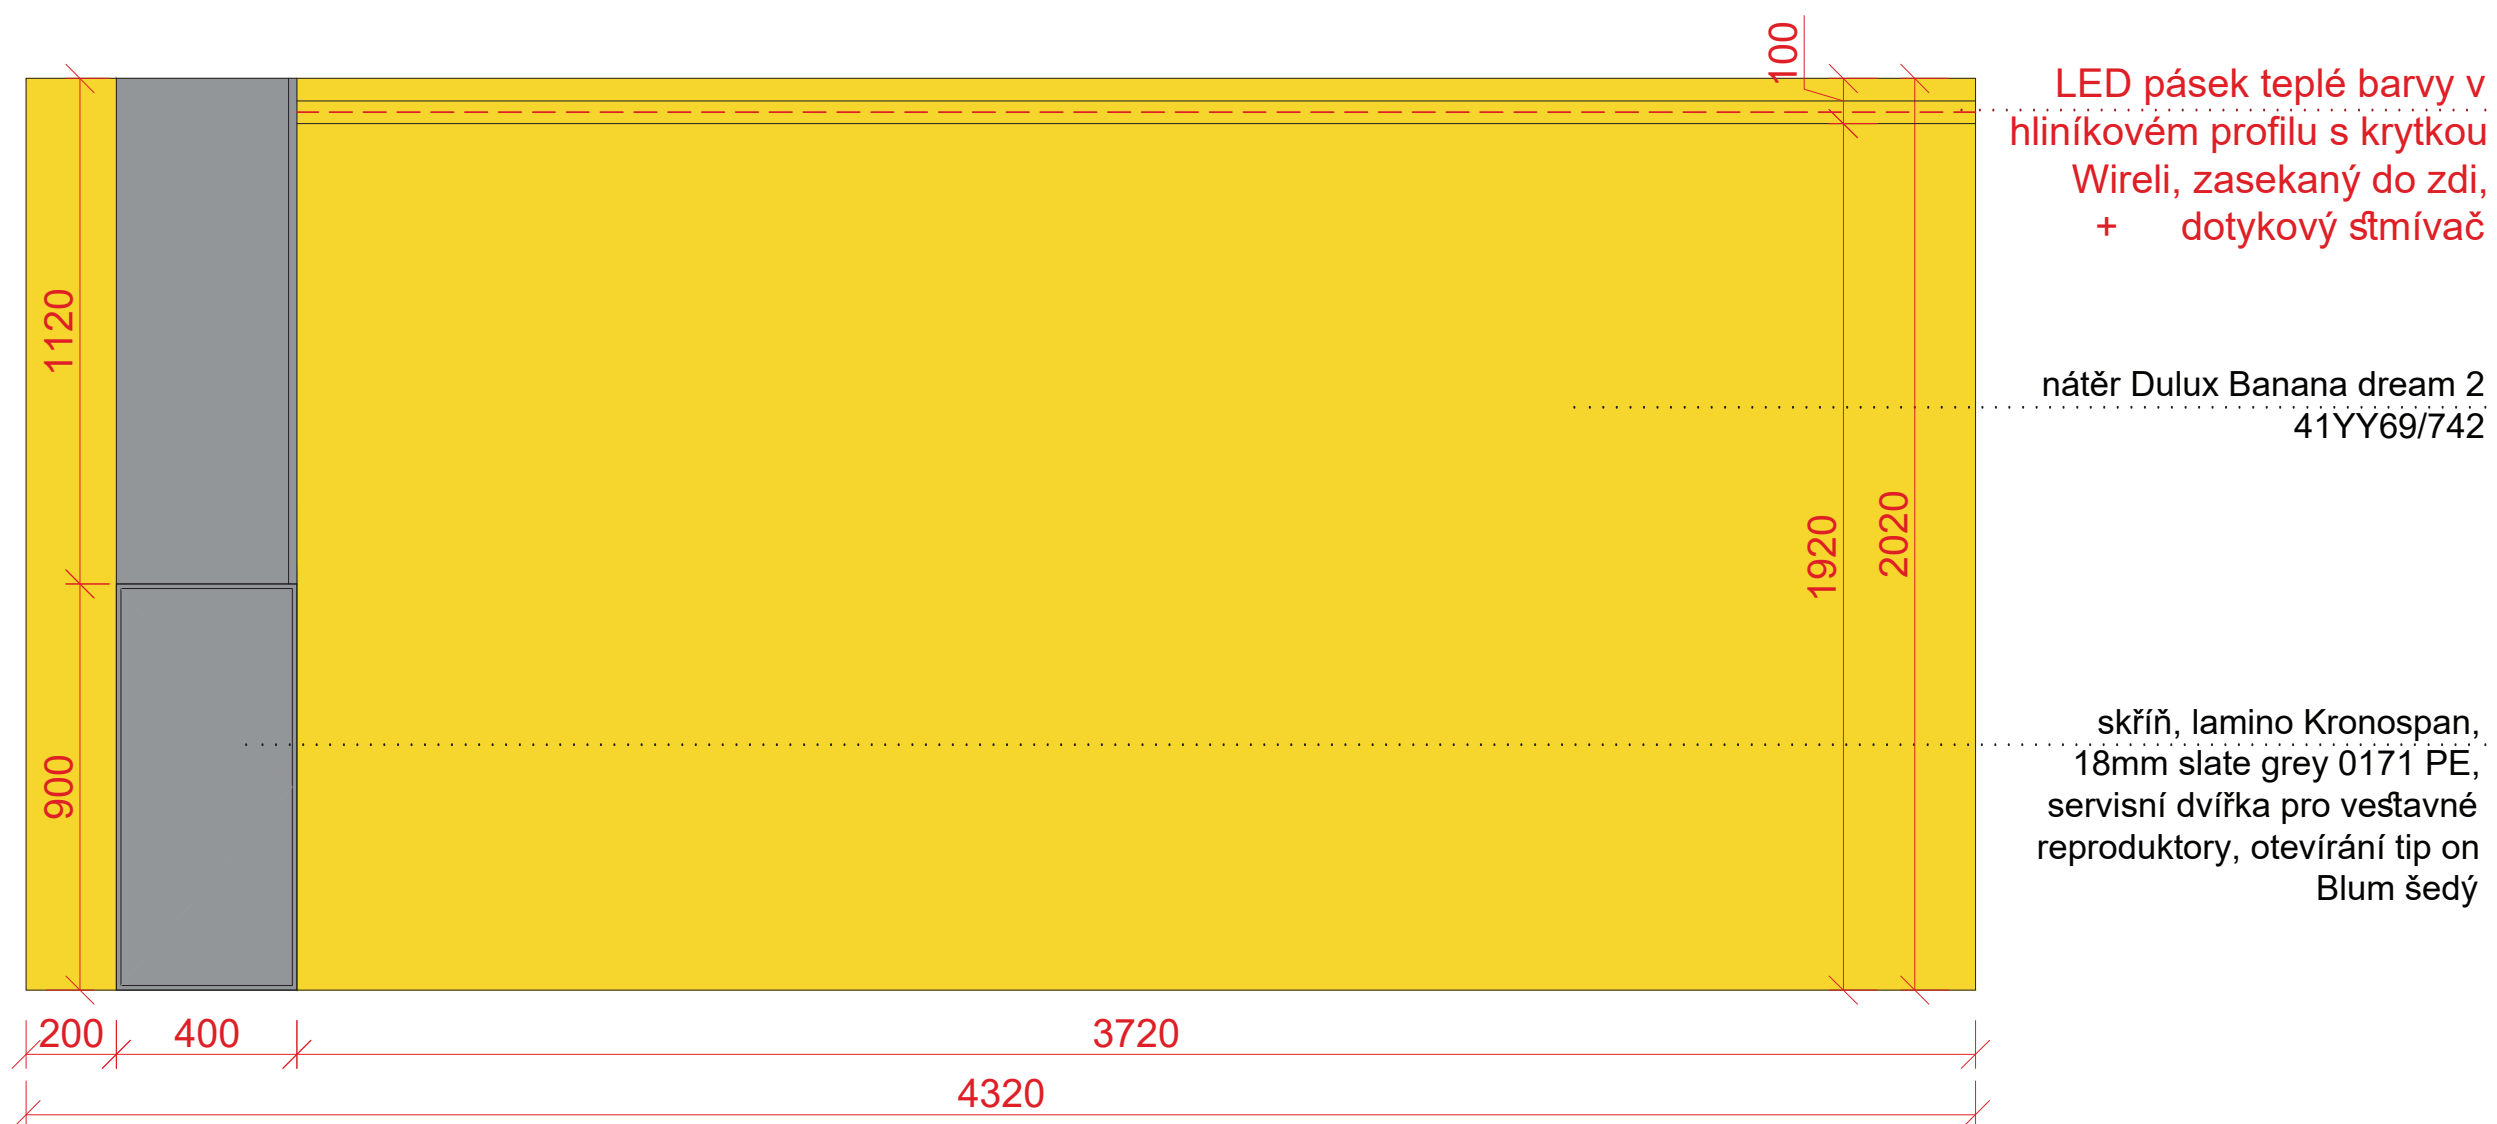

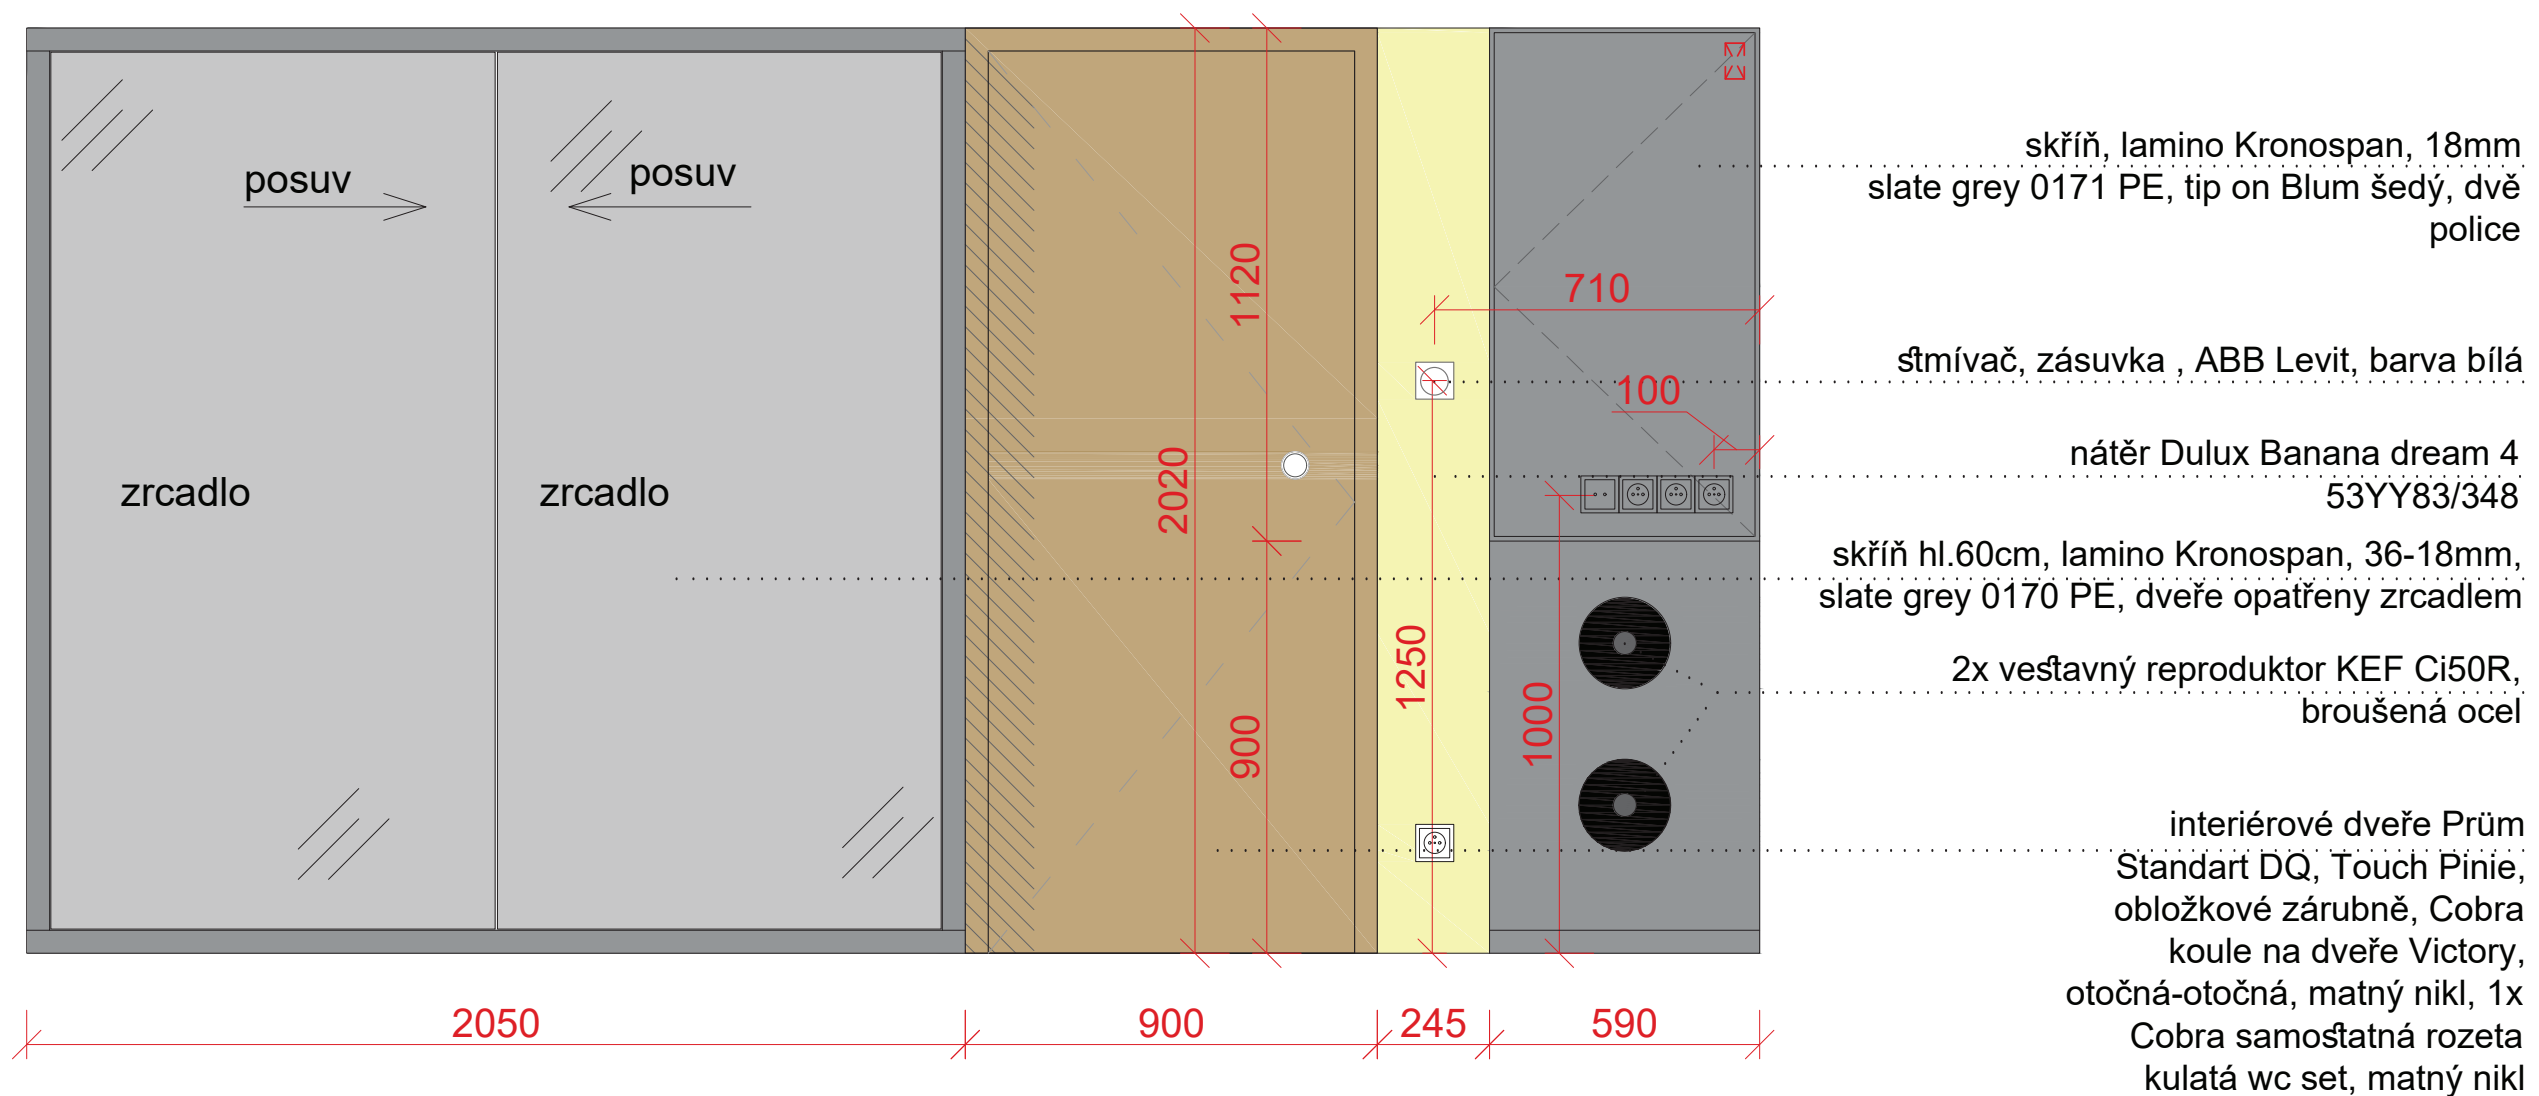

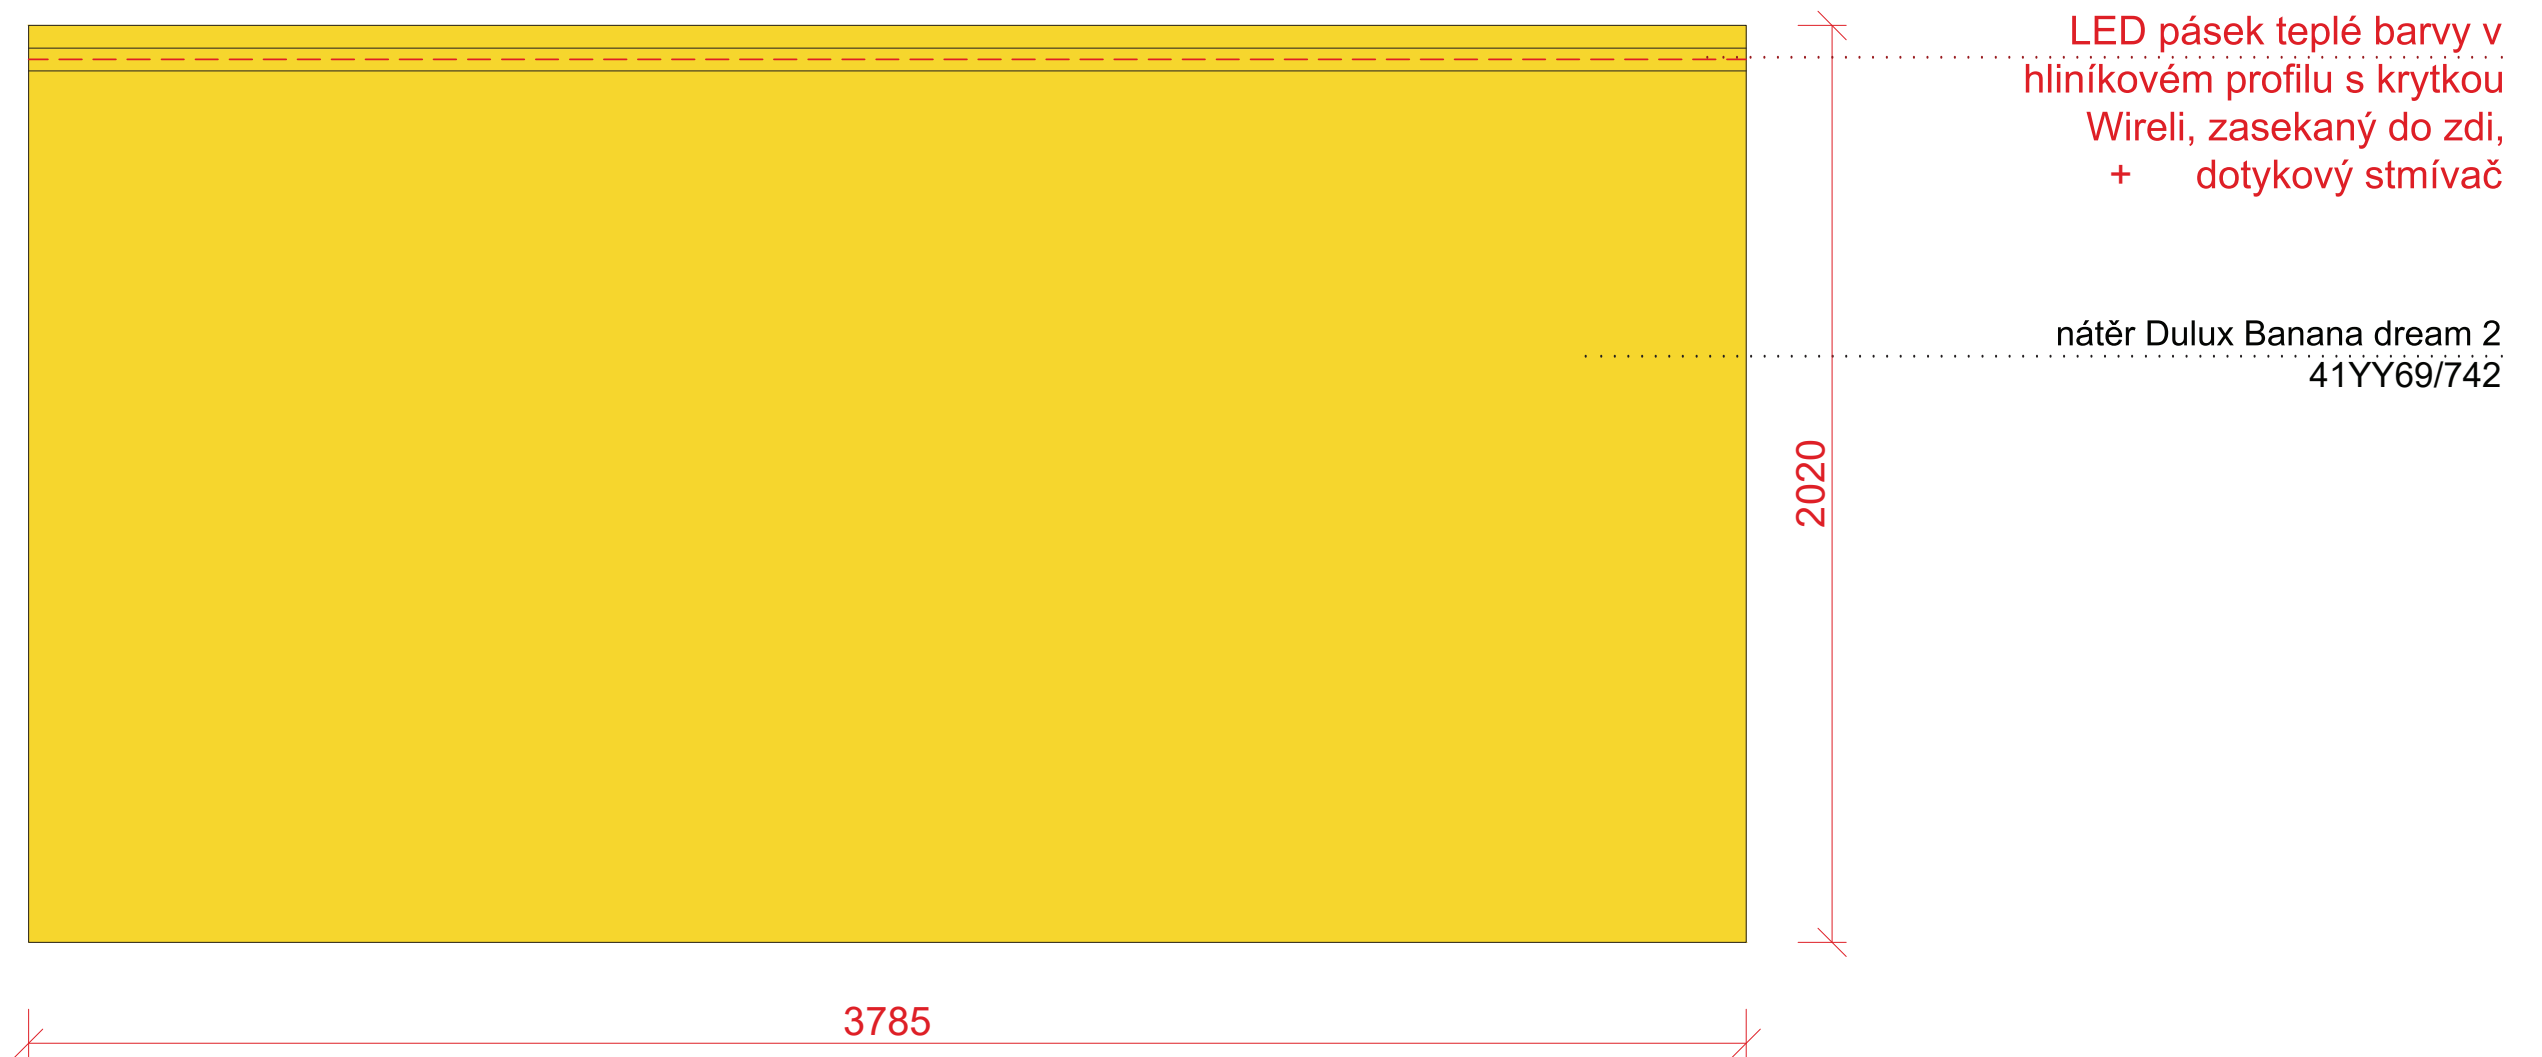

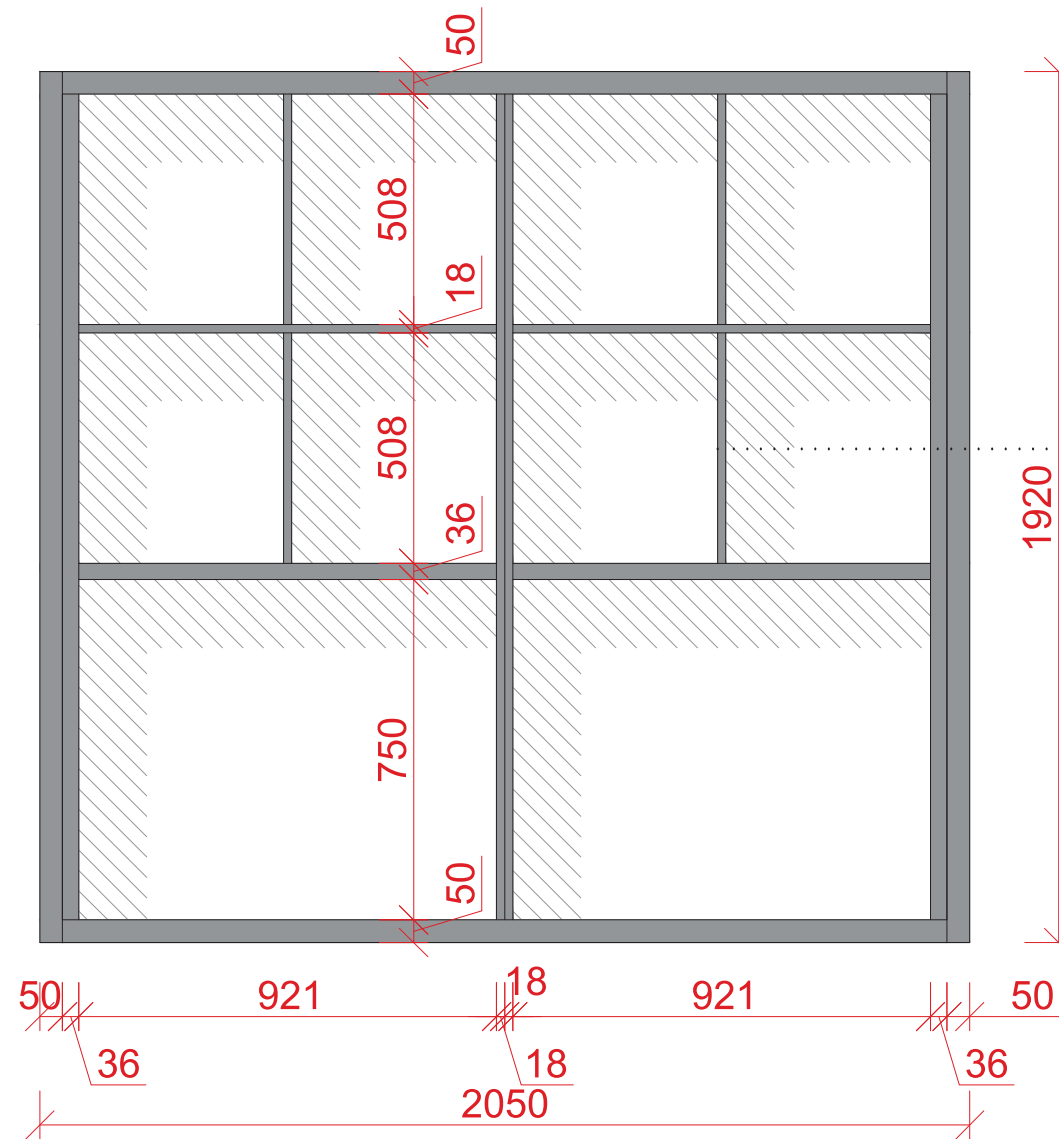

úložná skříň hl.60cm, lamino
Kronospan, 36 -18mm,
slate grey 0170 PE, posuvné dveře
opatřeny zrcadlem




marmoleum - Colorette PUR 137-043 Light mud



barva Dulux - Banana Dream 4



barva Dulux - Banana Dream 2

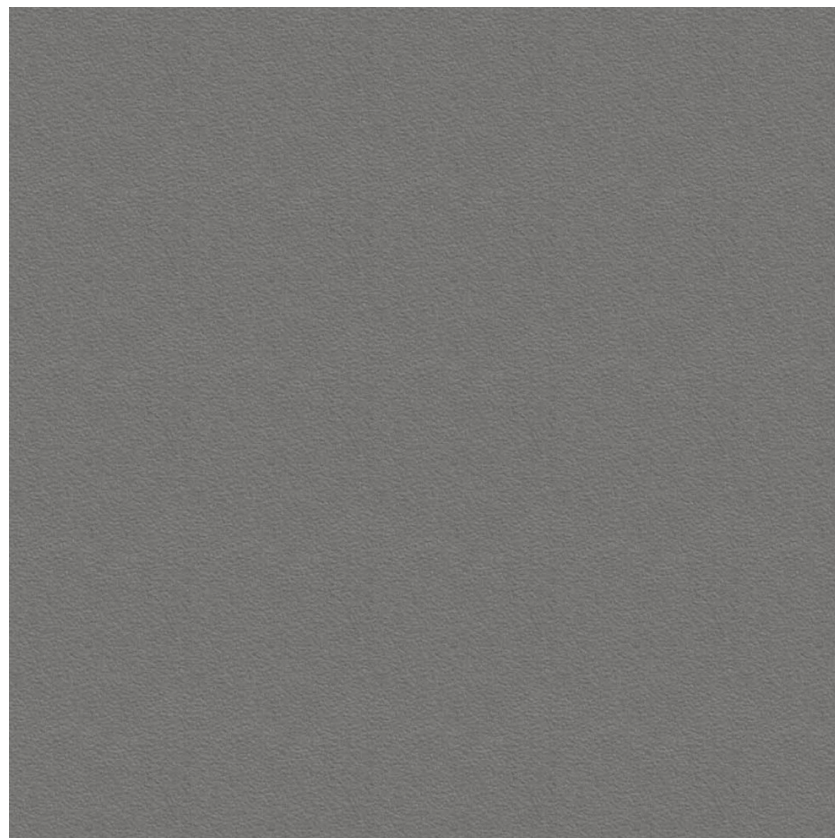

lamino Kronospan - slate grey 0170 PE




dveře Prům Standart DQ, Touch Pinie



Cobra koule na dveře Victory, otočná-otočná, matný nikl



vestavný reproduktor KEF Ci50R, broušená ocel

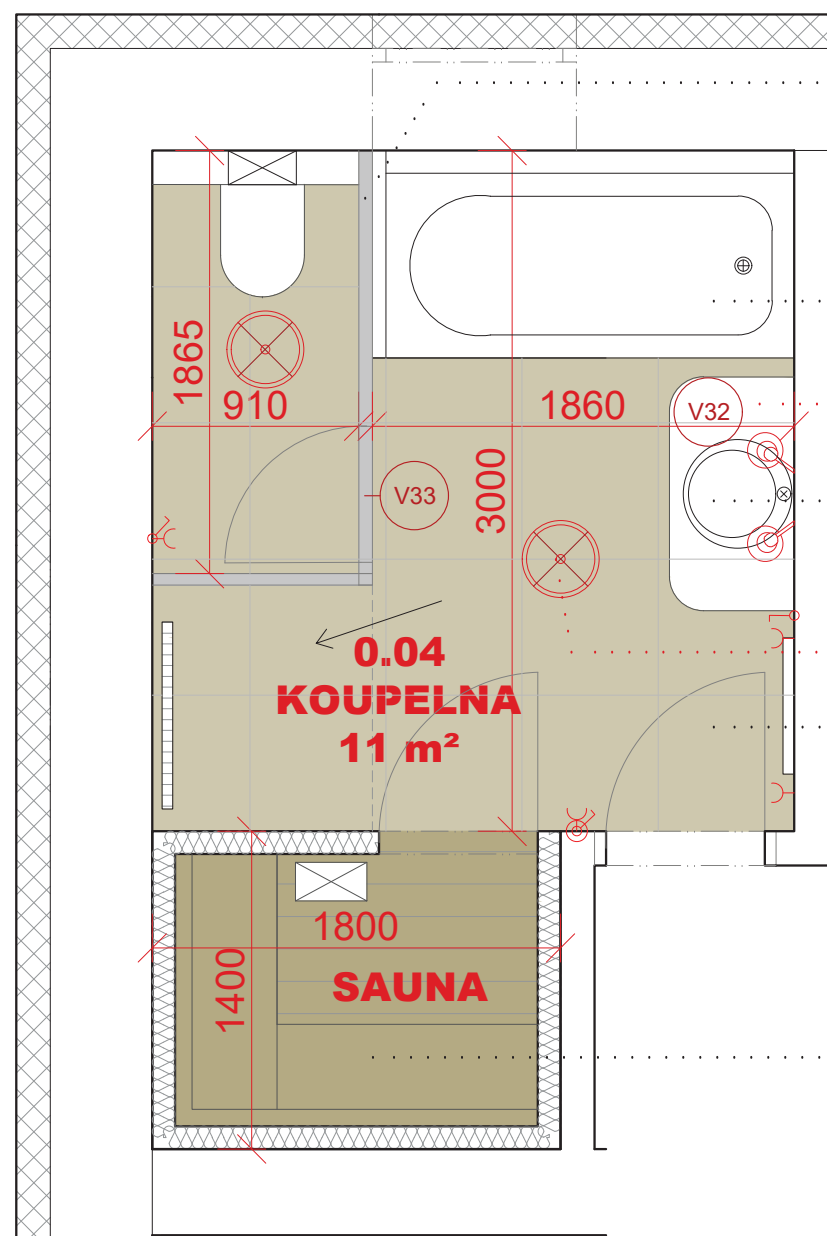

sanitární příčka, bezpečnostní mléčné sklo tl. panelů 10 mm, nosný a kotevní systém z hliníkových profilů, dveře s hliníkovými panty příslušenství – hliníková koule/koule, háček na šaty, dveřní doraz standardní výška 2010mm včetně odsazení od podlahy 100 mm

Vana 180 x 80 cm Gustavsberg NAUTIC 180

2x Nowodvorski 4778 Vašo nástěnné svítidlo


LUKA stojánková umyvadlová baterie bez výpuště, vysoká, chrom desku (7702)
RONDA keramické umyvadlo, průměr 41cm, na desku (7702)

Osmont 44700 Elsa 1 IN-12B12/023 přisazené svítidlo

keramická dlažba RAGNO Landscape
60x60cm, Crema

domácí finská sauna Trendline 180x140 cm, smrk, upravená na míru, nutno připravit potřebné rozvody pro el. kamna

* PODLAHA VYSPÁDOVANÁ SMĚREM KE SPRCHOVÉMU ODTOKU

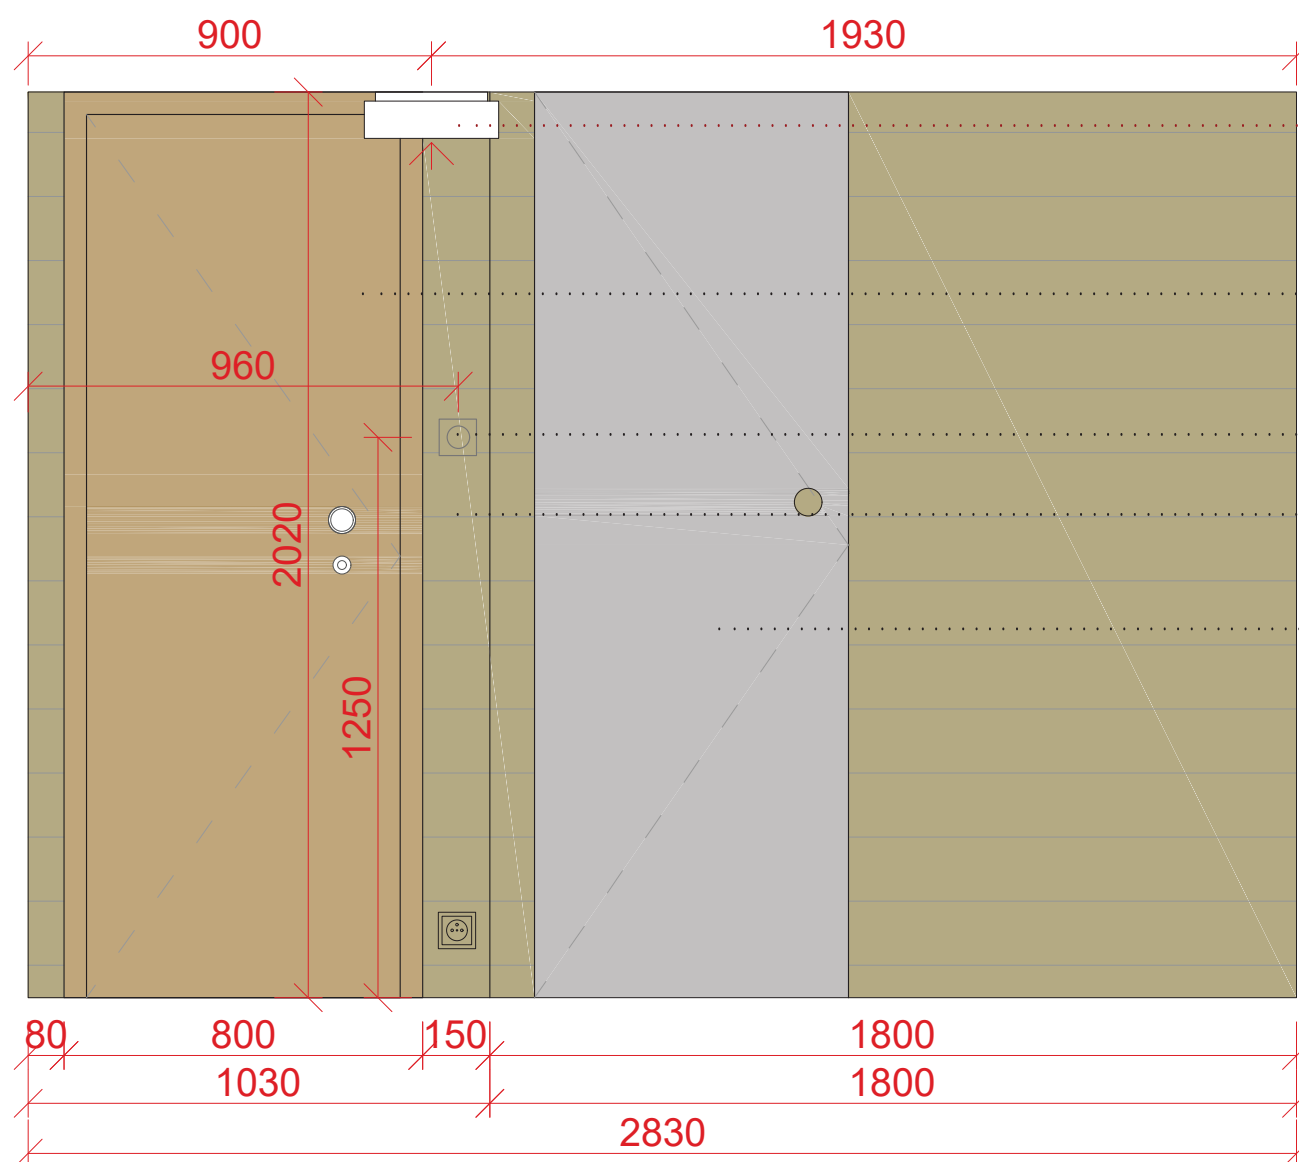


Osmont 44700 Elsa 1
IN-12B12/023 přisazené
svítidlo

interiérové dveře Prům Standart DQ, Touch pinie, obložkové zárubně,
Cobra koule na dveře Victory, otočná-otočná, matný nikl, 1x Cobra
samostatná rozeta kulatá wc set, matný nikl

štmívač ABB Levit, barva
macchiato
dřevěné obložení, smrk

domácí finská sauna Trendline 180x140 cm, smrk,
upravená na míru, nutno připravit potřebné rozvody
pro el. kamna (www.sauna.cz)

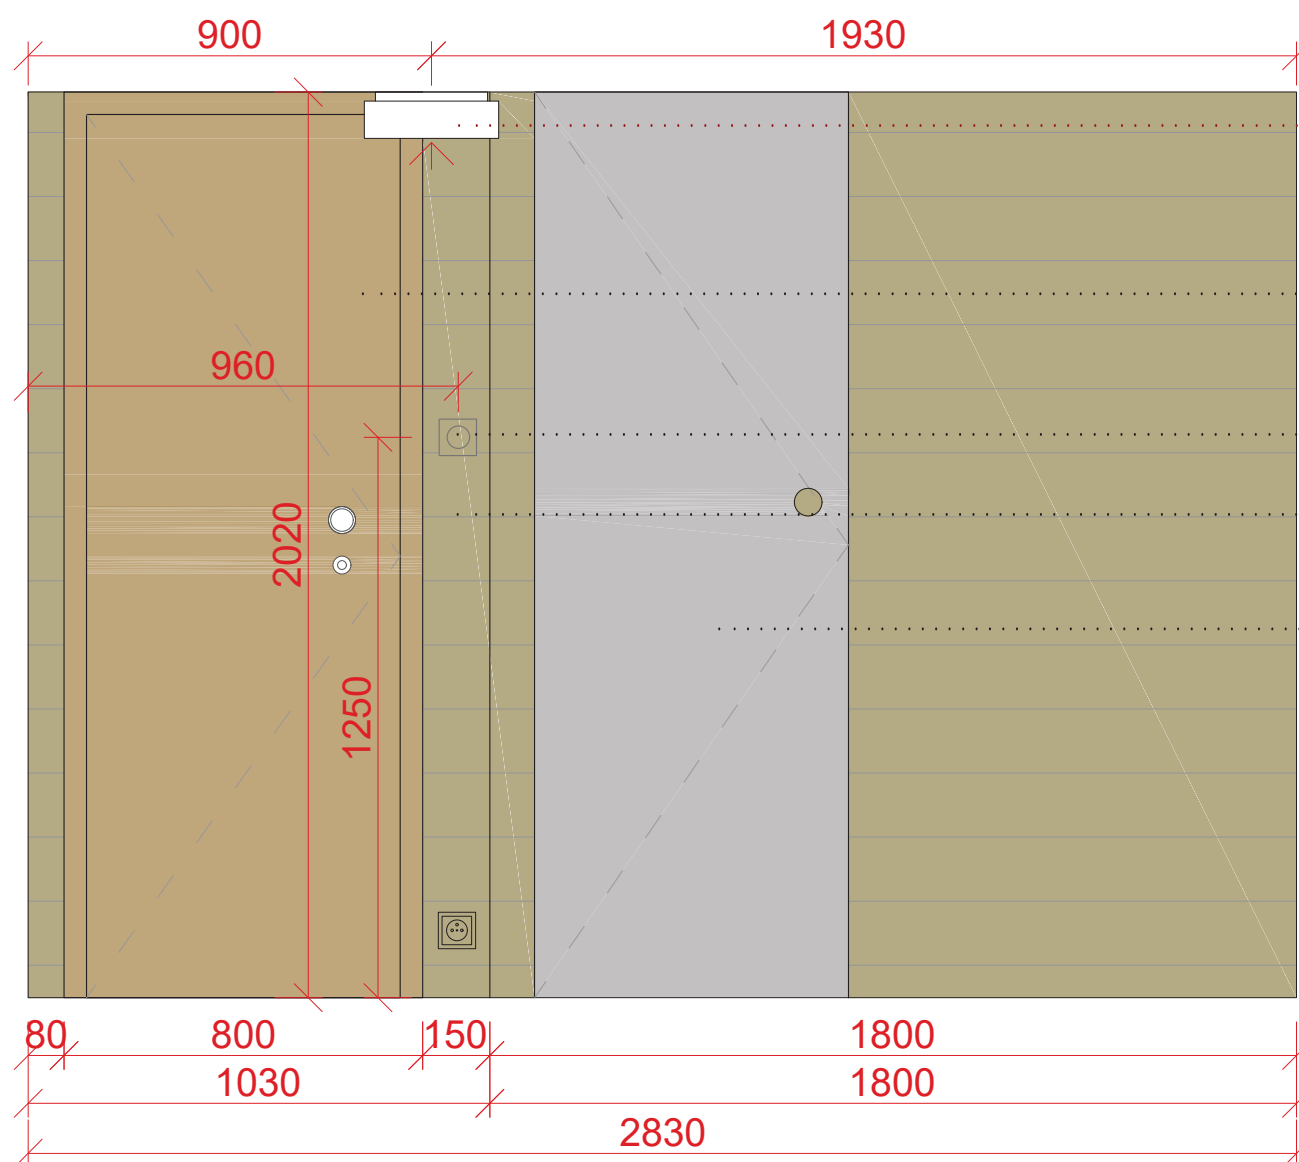



Osmont 44700 Elsa 1
IN-12B12/023 přisazené
světlo


interiérové dveře Prům Standart DQ, Touch pinie, obložkové zárubně,
Cobra koule na dveře Victory, otočná-otočná, matný nikel, 1x Cobra
samostatná rozeta kulatá wc set, matný nikel

štmívač ABB Levit, barva
macchiato
dřevěné obložení, smrk


domácí finská sauna Trendline 180x140 cm, smrk,
upravená na míru, nutno připravit potřebné rozvody
pro el. kamna (www.sauna.cz)

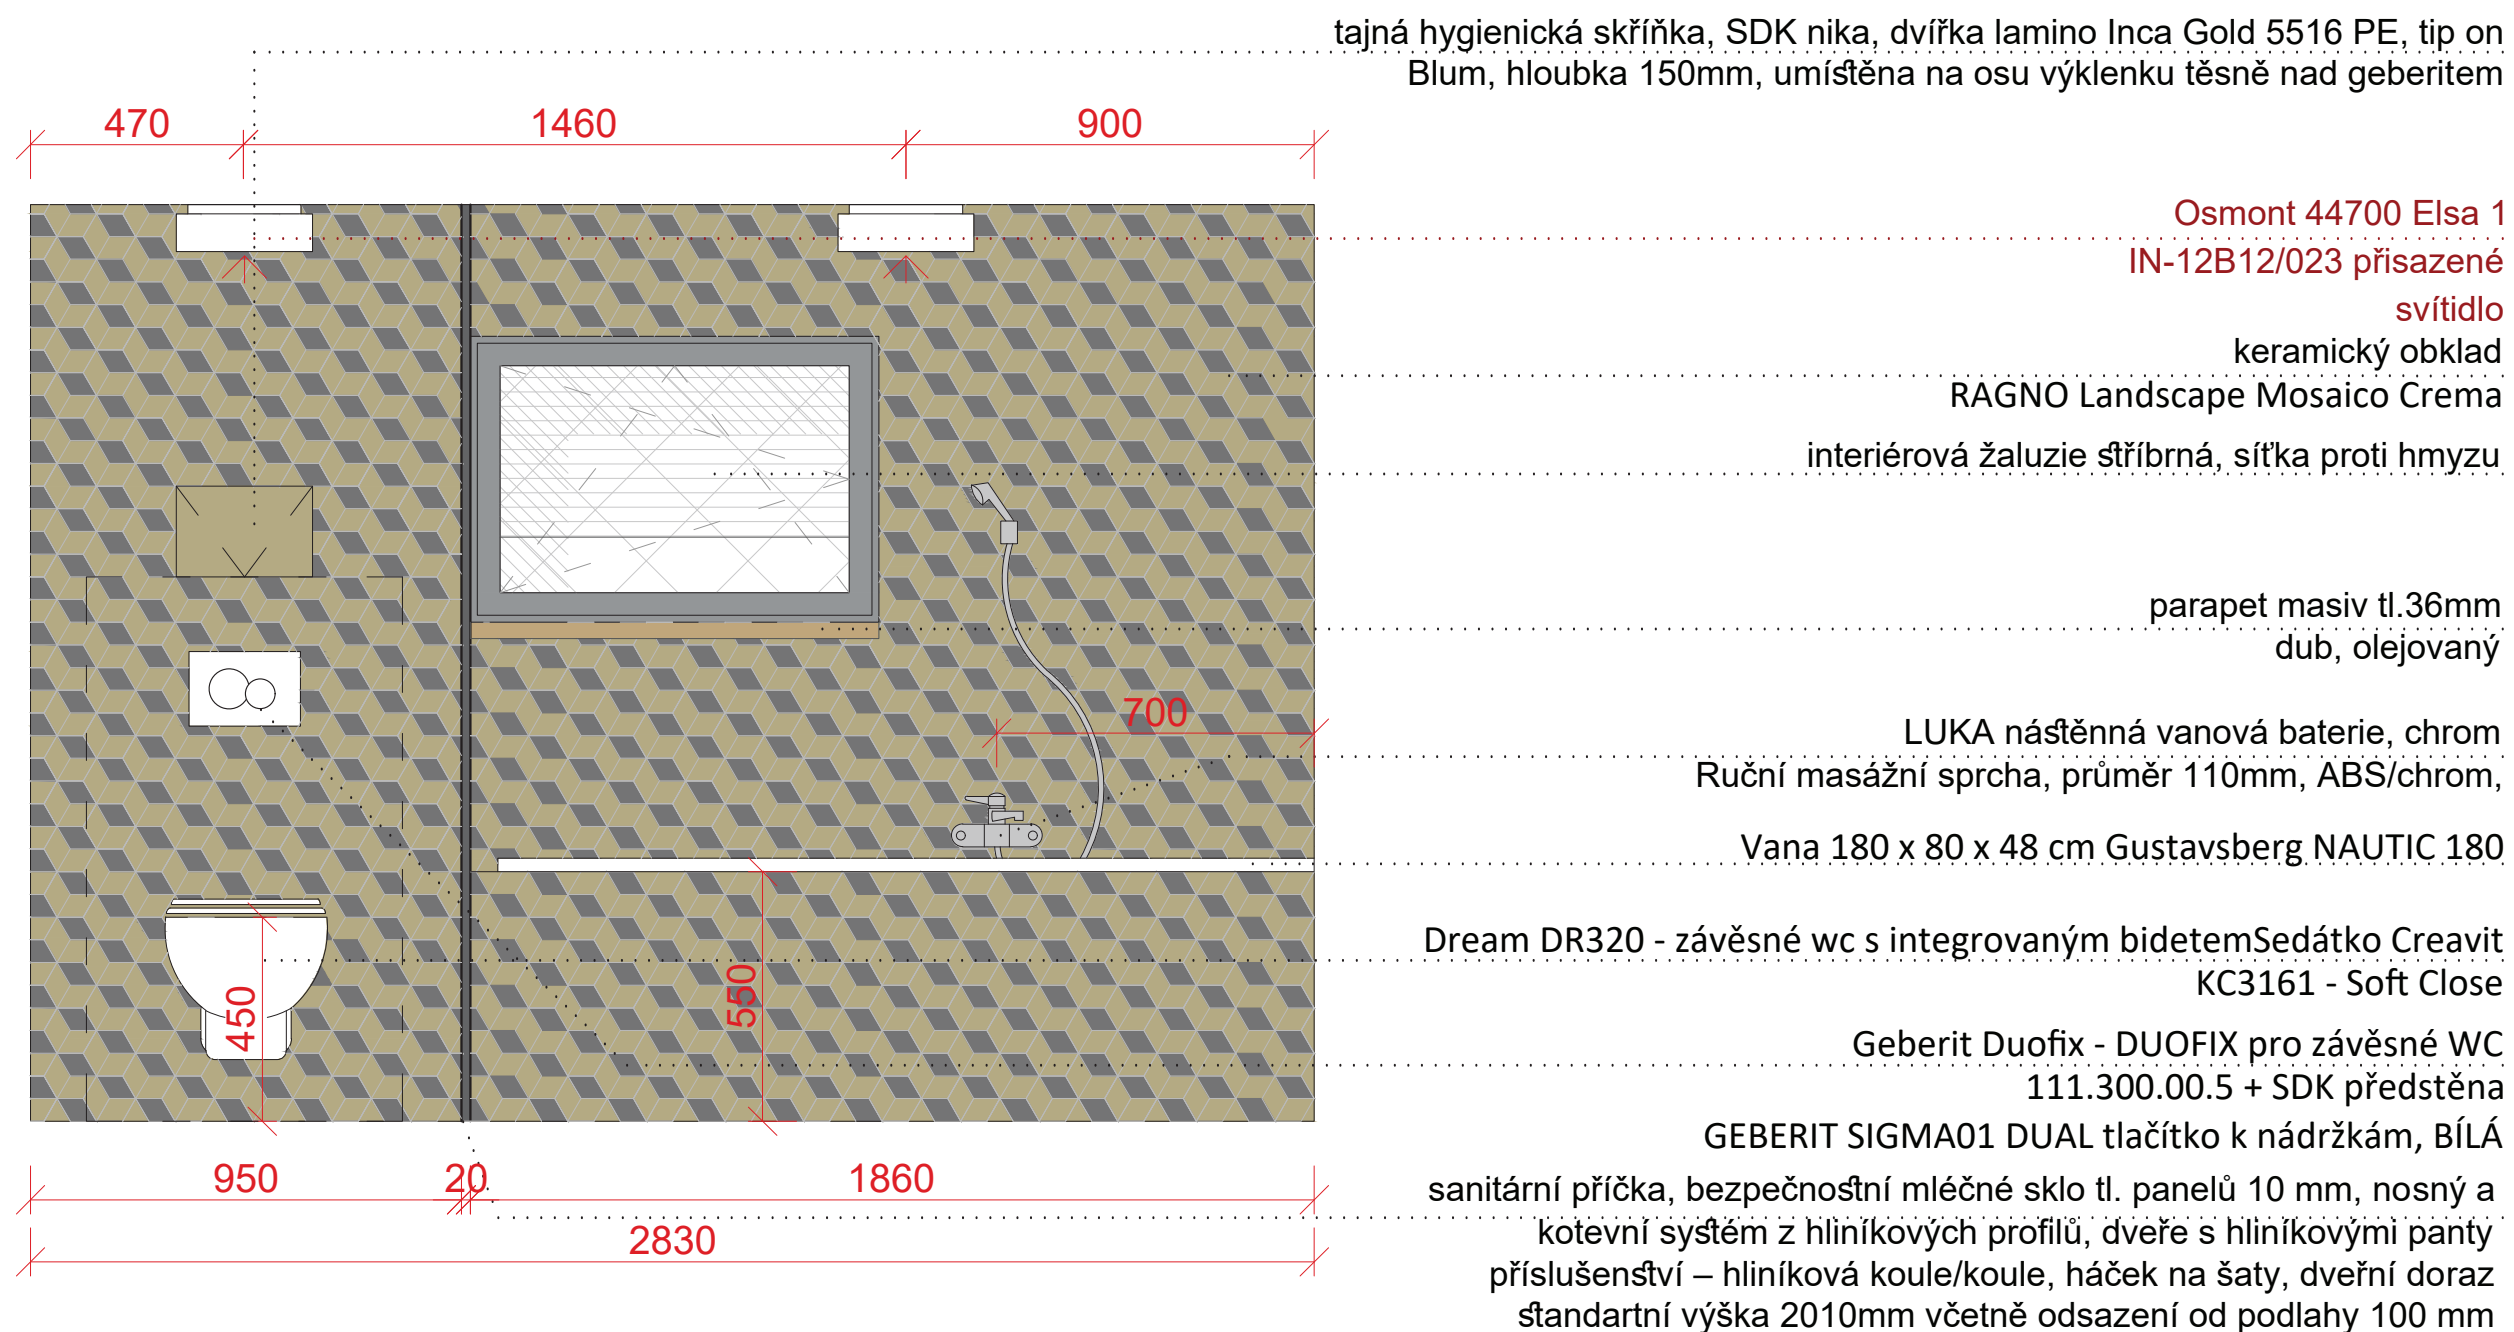


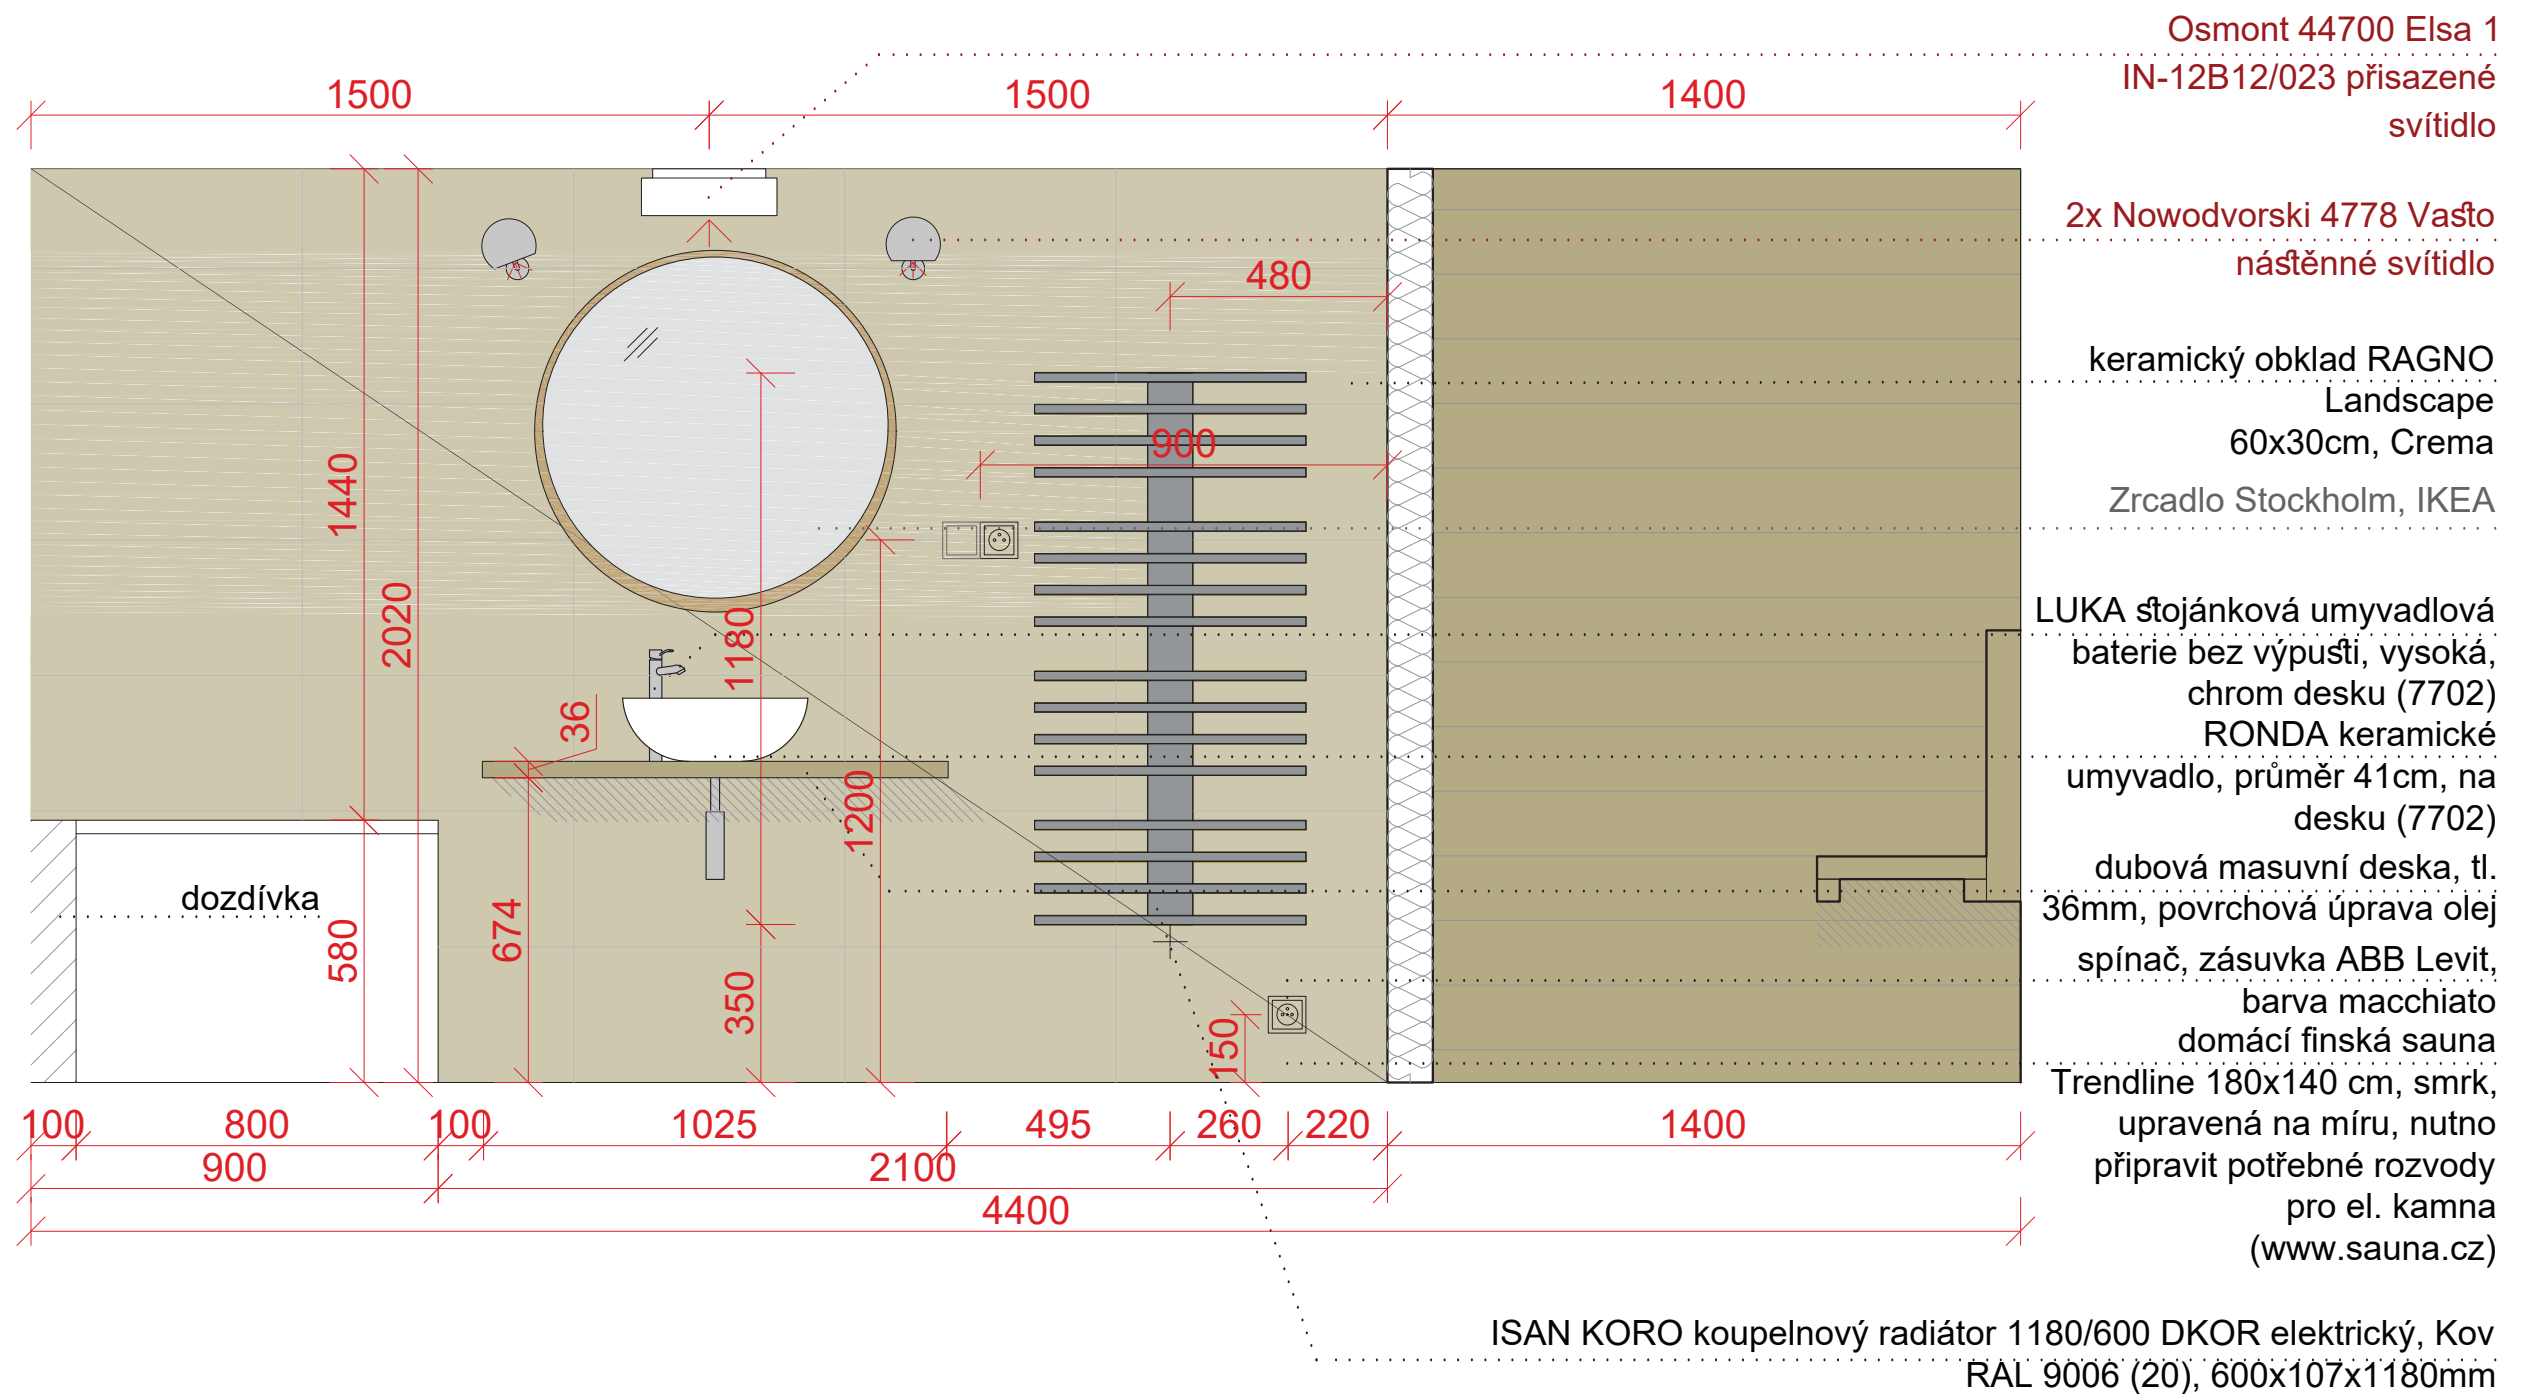

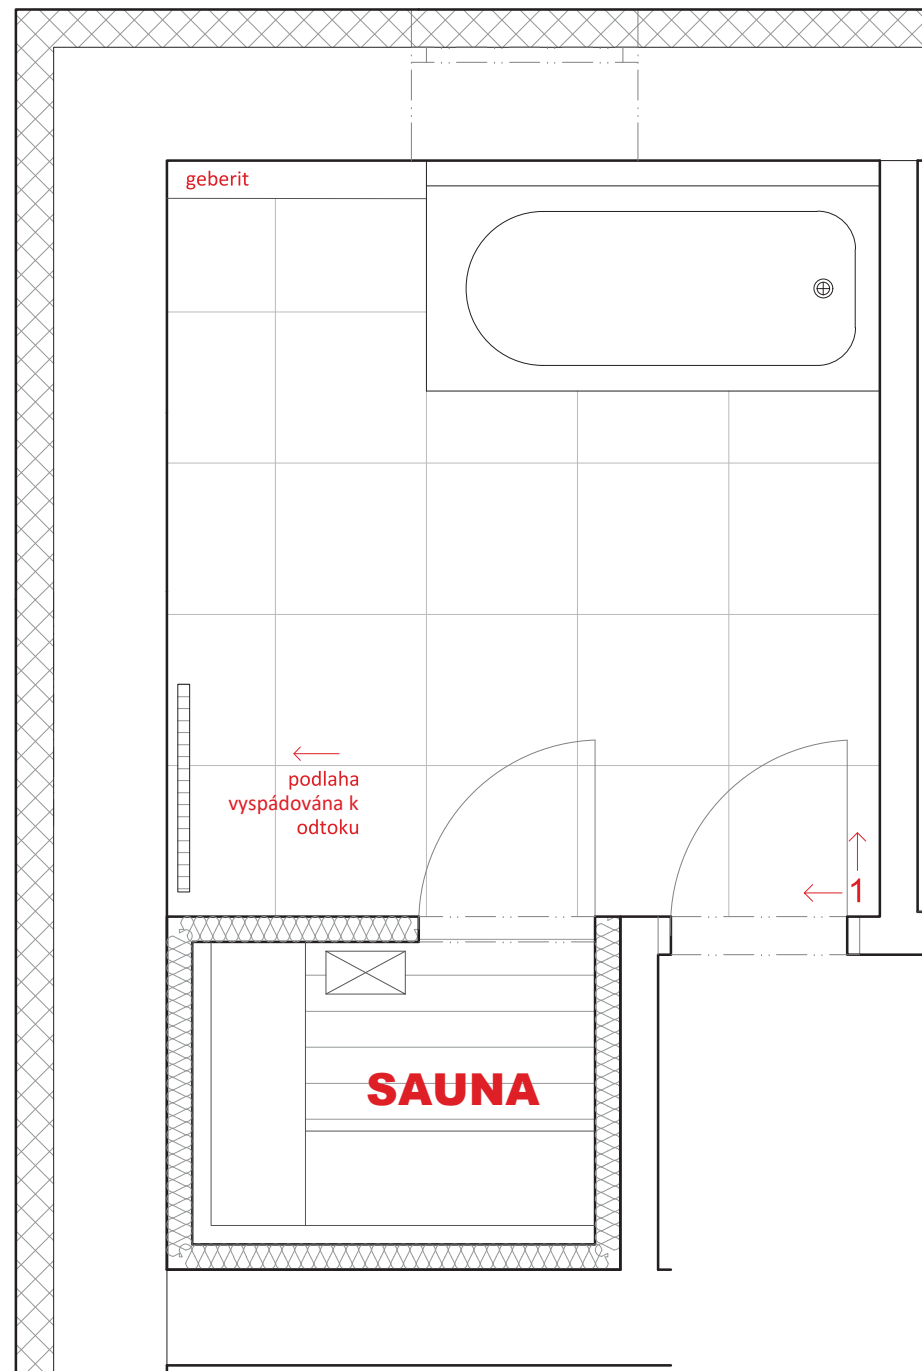


Použitá dlažba
 -keramická dlažba Landscape Ragno Nero,
 600x600mm, plocha 6,7 m²

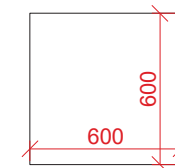


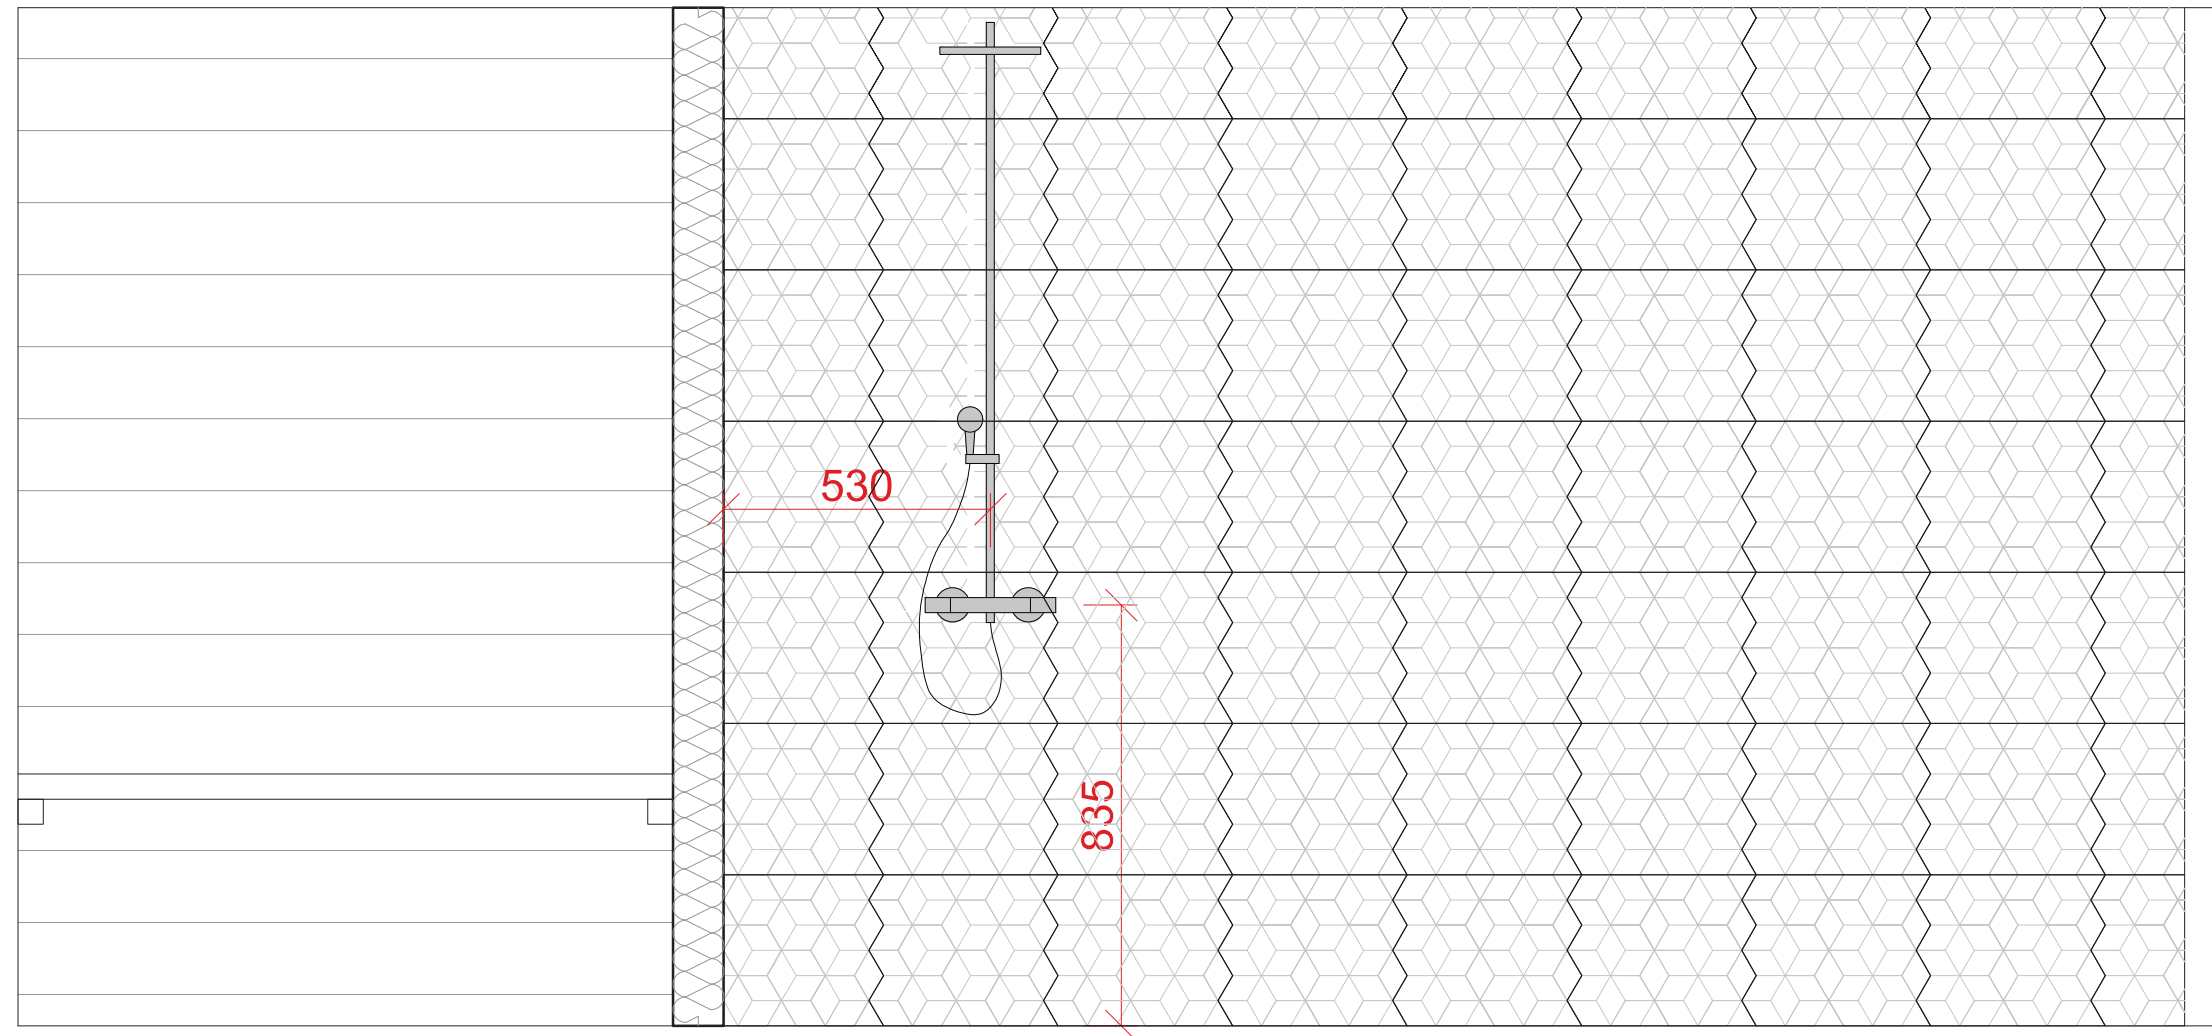

Použitý obklad


-keramický obklad RAGNO Landscape
Mosaico Crema, 300x350mm, plocha 5,85 m²

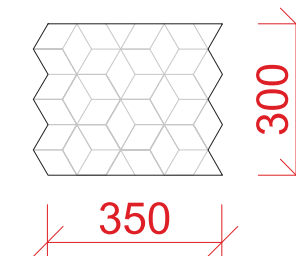


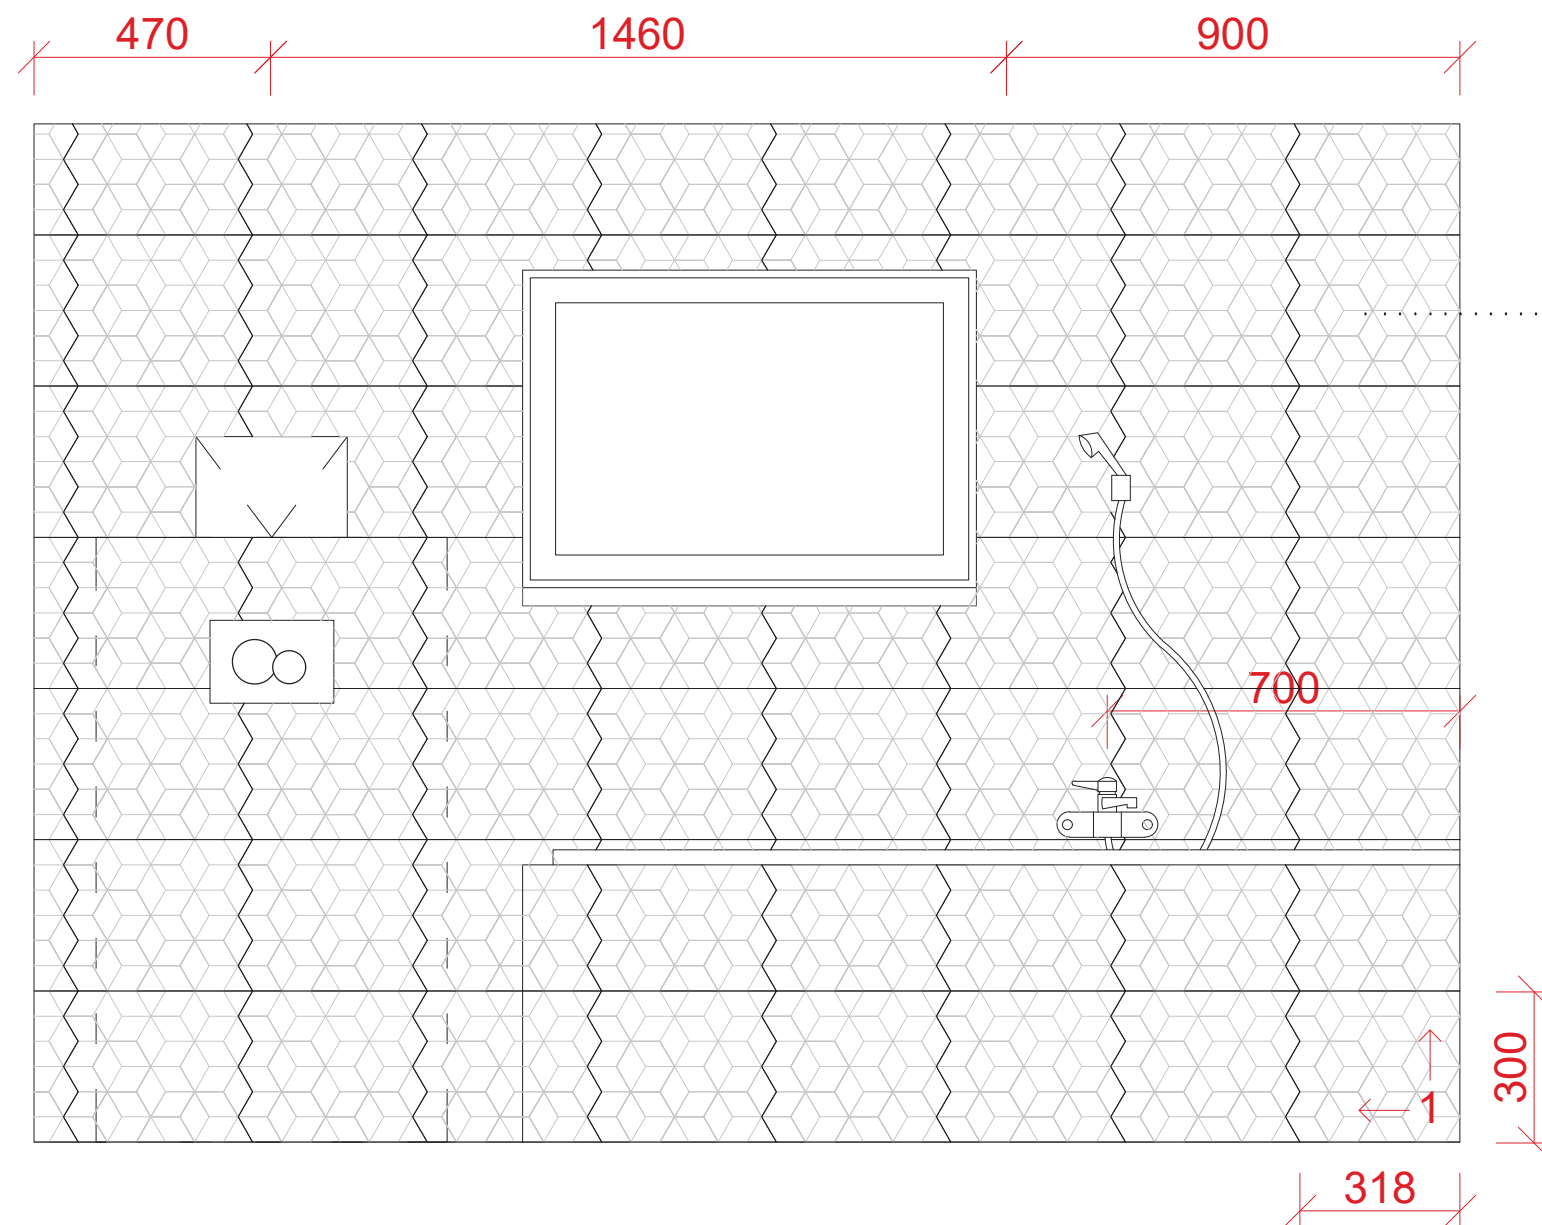

keramický obklad
RAGNO Landscape Mosaico Crema


Použitý obklad
-keramický obklad RAGNO Landscape
Mosaico Crema, 300x350mm, plocha 5,14 m²

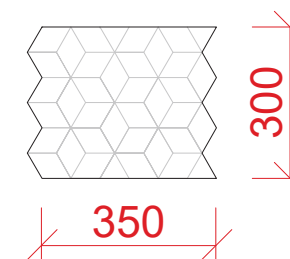

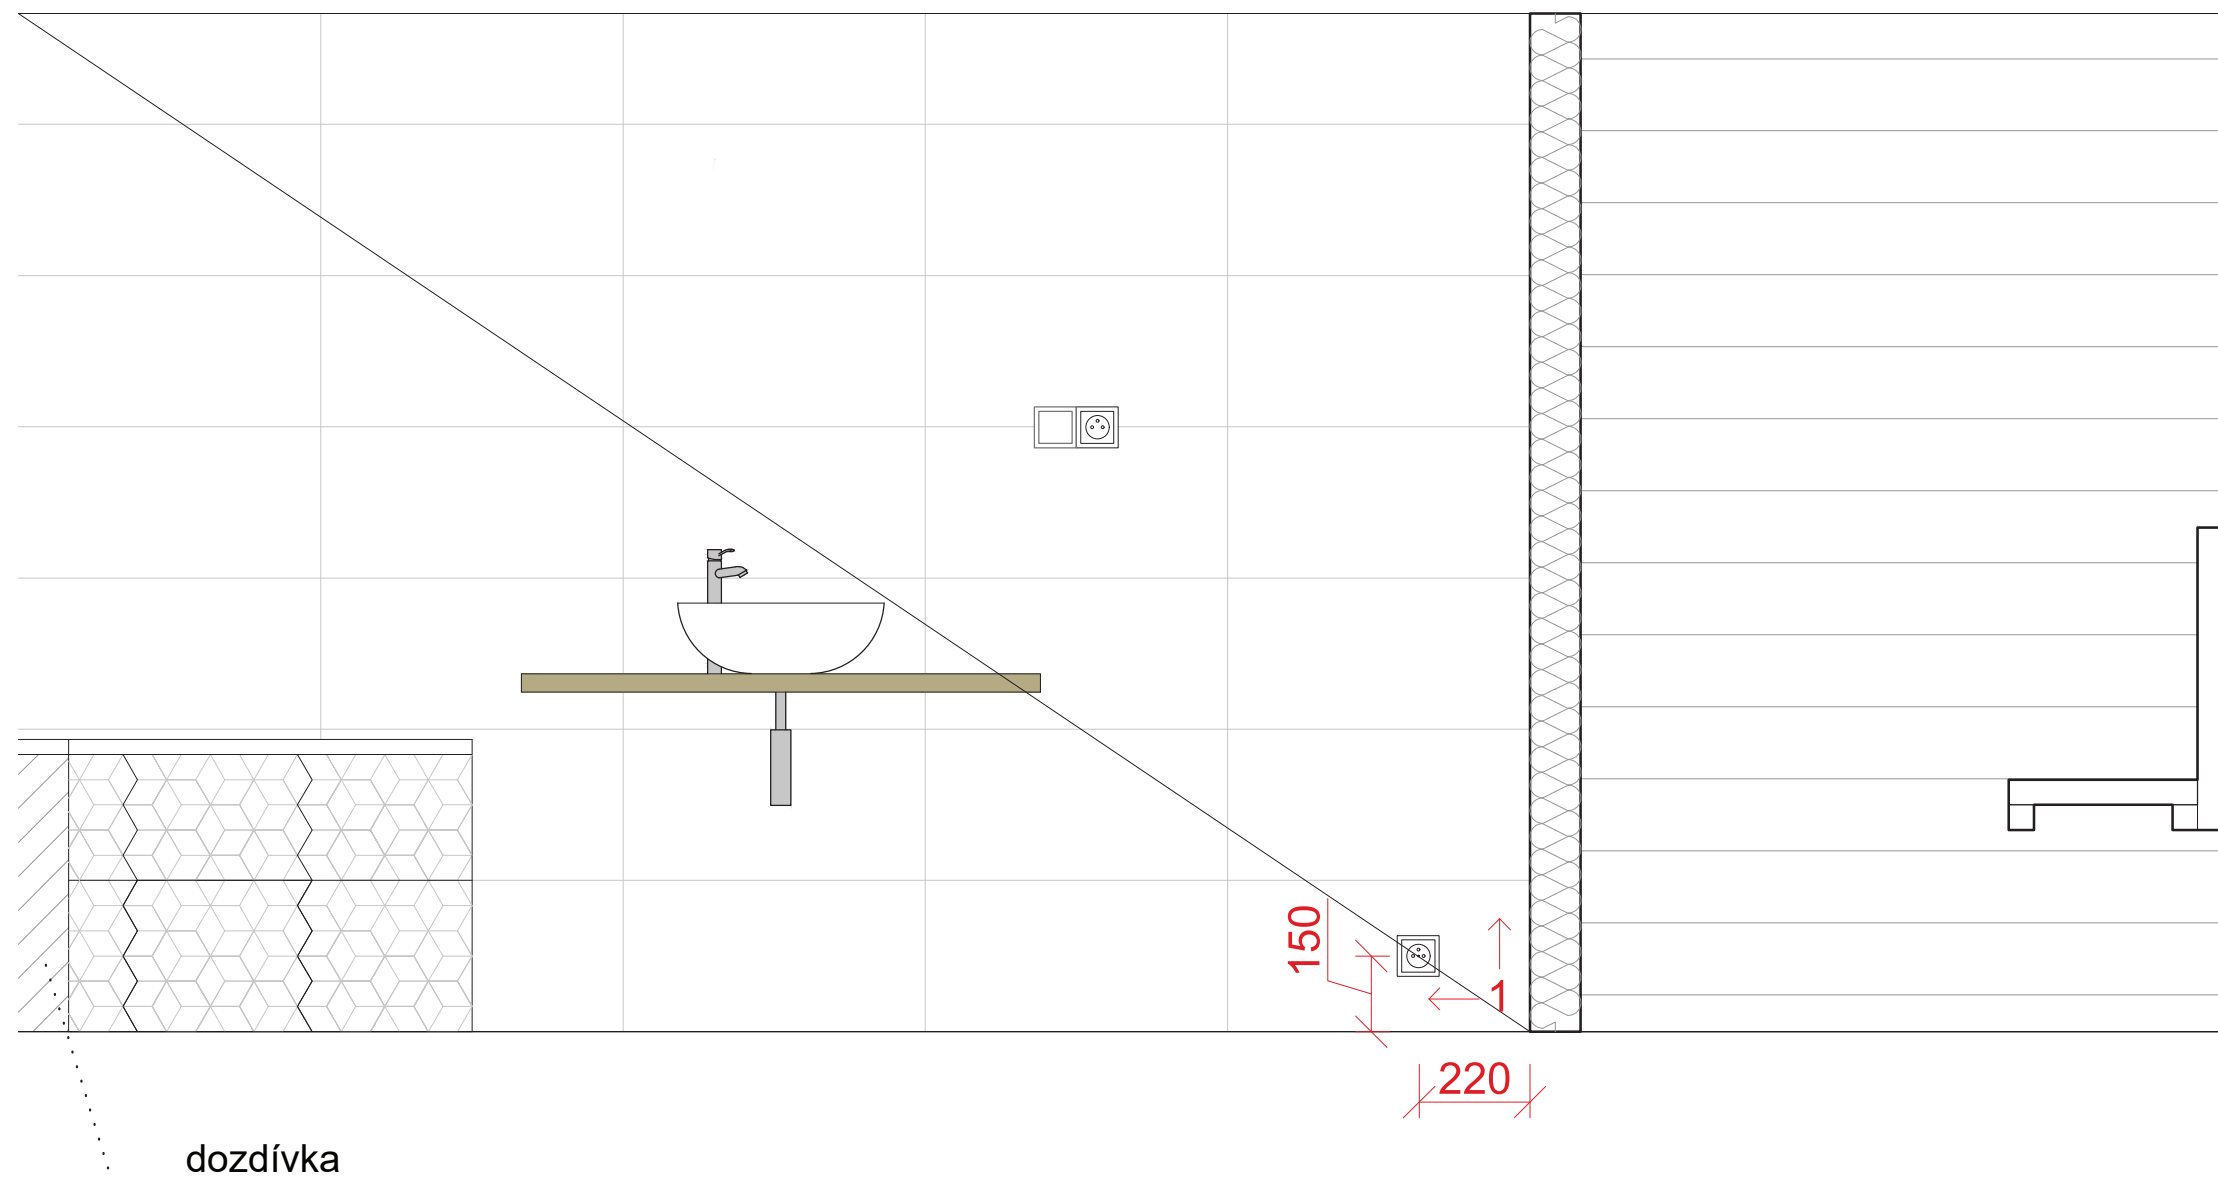


Použitý obklad

-keramický obklad RAGNO Landscape Crema
600x300mm, plocha 5,5 m²

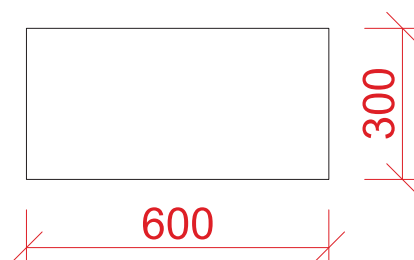

-keramický obklad RAGNO Landscape
Mosaico Crema, 300x350mm, plocha 0,44 m²

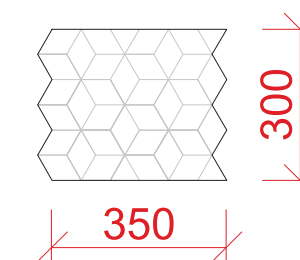



dlažba Archtiles - ragno crema 60x60



obklad Archtiles - ragno mosaico crema



obklad Archtiles - ragno crema 30x60



masiv - dub olejovaný



smrkový obklad



finská sauna Trendline



Osmont 44700 Elsa 1 IN-12B12/023 přisazené svítidlo




RONDA keramické umyvadlo, průměr 41cm, na desku (7702)



Dream DR320 - závěsné wc s integrovaným bide-tem
Sedátko Creavit KC3161 - Soft Close




sanitární příčka, bezpečnostní mléčné sklo
(<http://sis-systemy.cz/>)

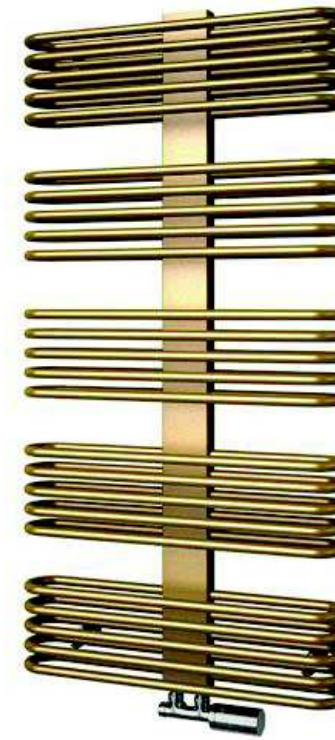


ISAN KORO koupelnový radiátor 1180/600 DKOR ele-
ktrický, Kov
RAL 9006 (20), 600x107x1180mm





Zrcadlo Stockholm, IKEA

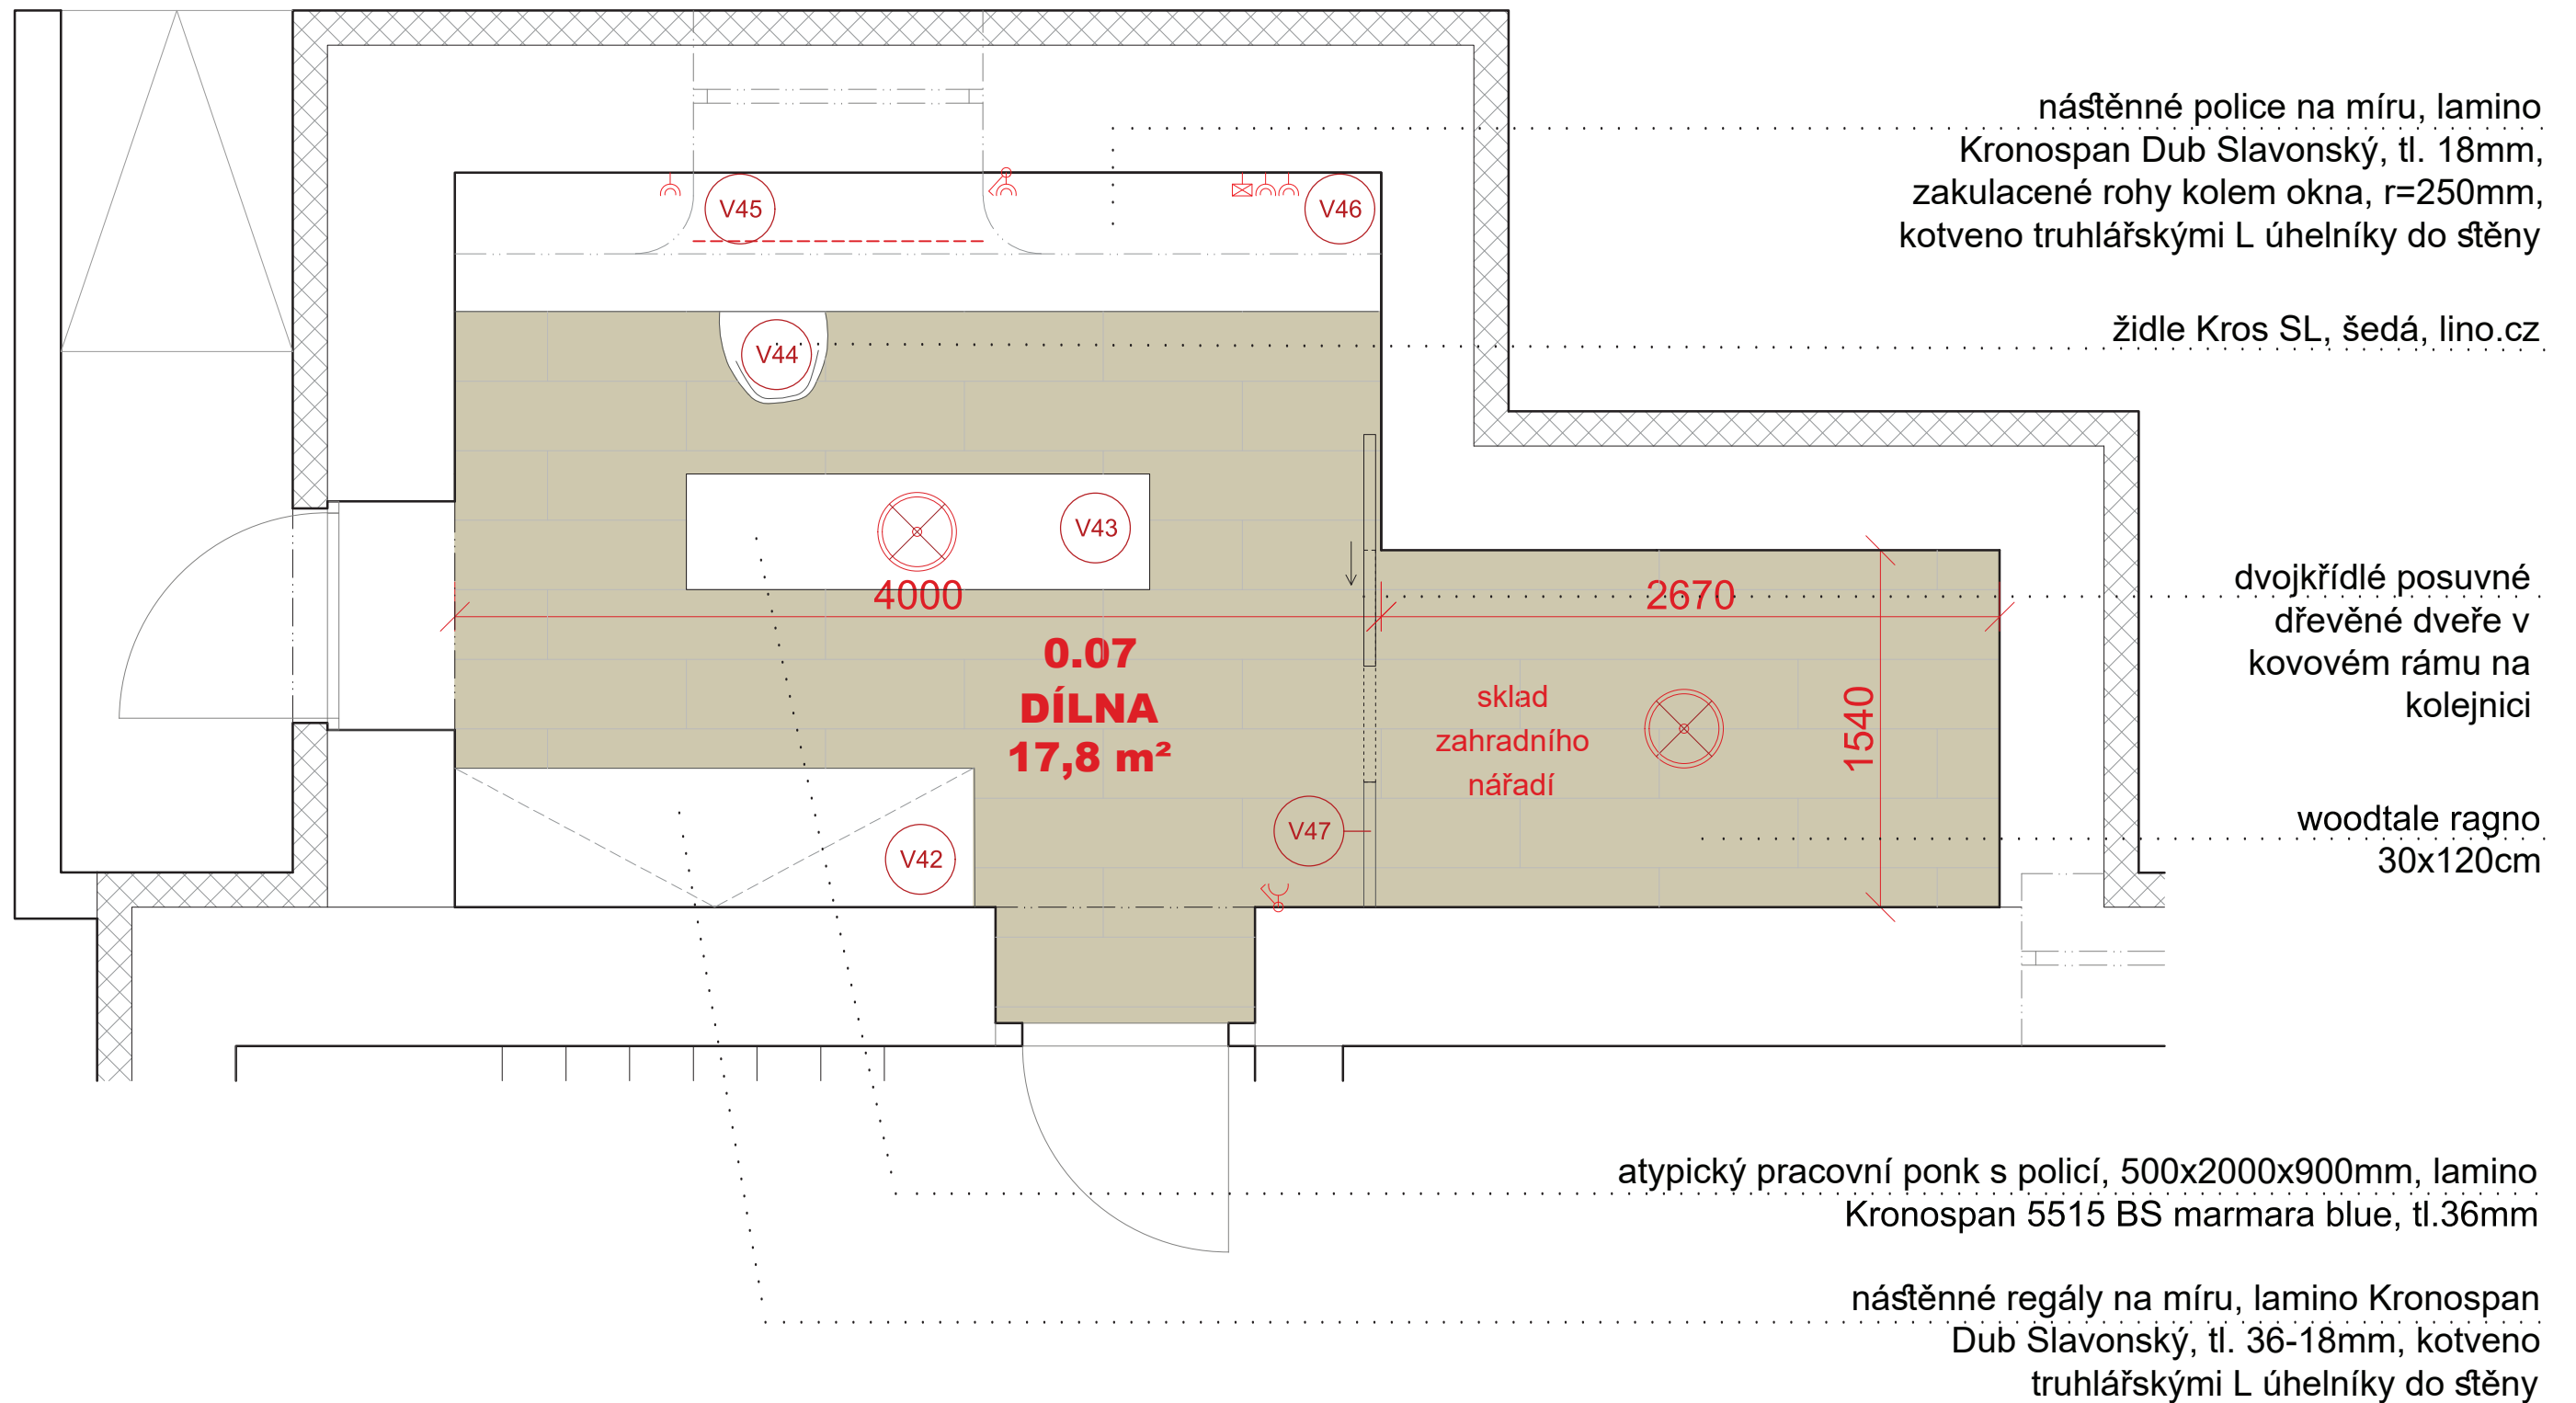

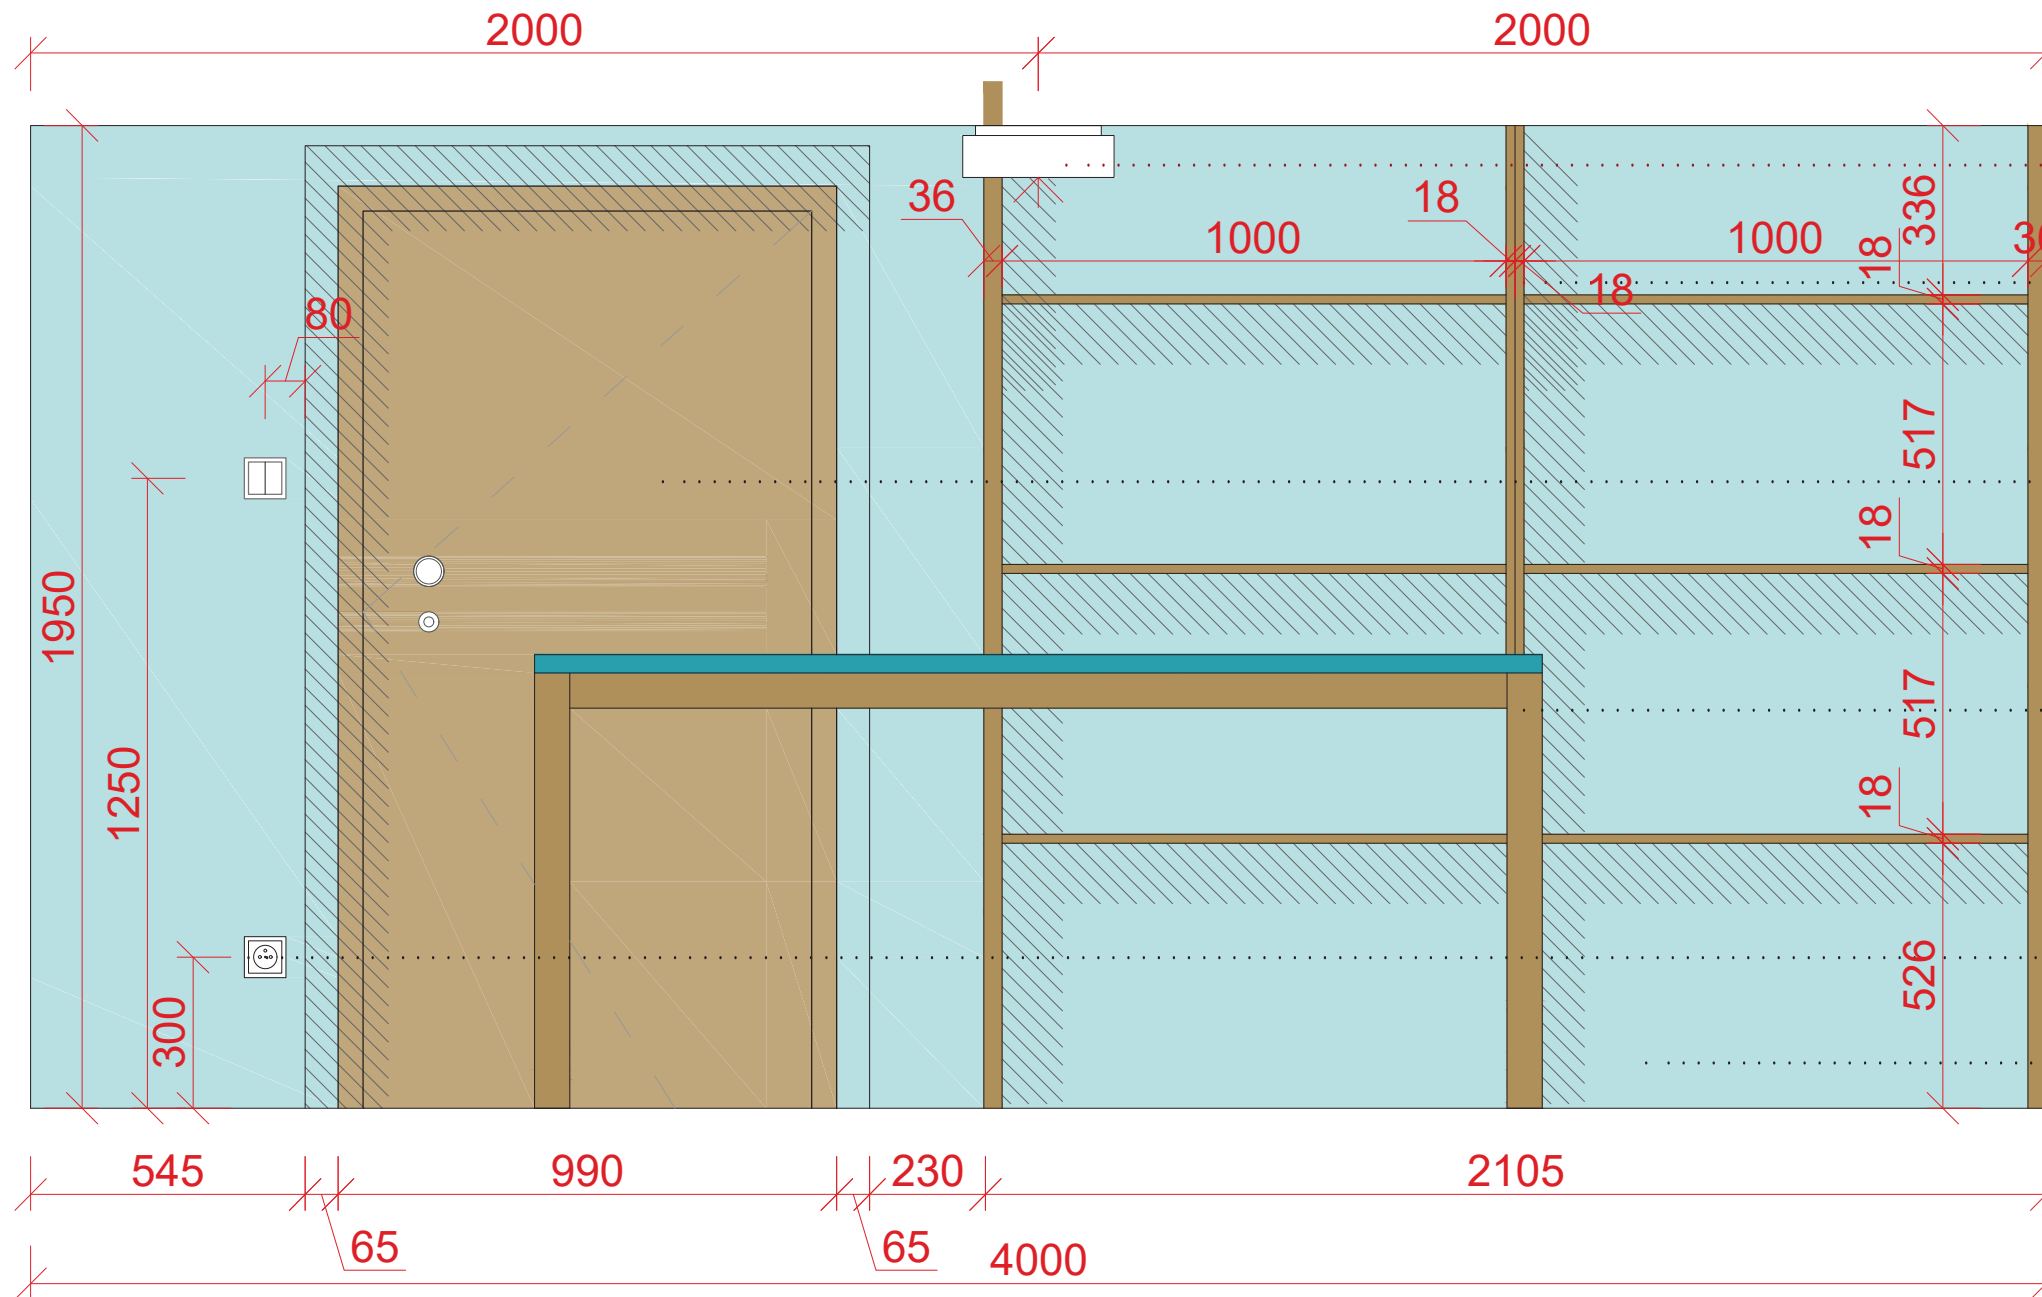

- Osmont 44700 Elsa 1
- IN-12B12/023 přisazené svítidlo
- nástěnné regály na míru, lamino Kronospan Dub Slavonský, tl. 36-18mm, kotveno truhlářskými L úhelníky do stěny
- interiérové dveře Prům Standart DQ, Touch Pinie, obložkové zárubně, Cobra koule na dveře Victory, otočná-otočná, matný nikl, samoštatná kulatá rozeta ACT pro FAB klíč
- atypický pracovní ponk, 500x2000x900mm, lamino Kronospan 5515 BS marmara blue, tl.36mm
- vypínač, zásuvky ABB Levit, bílá
- barva Dulux Javan Dawn 5 13BG 72 / 151

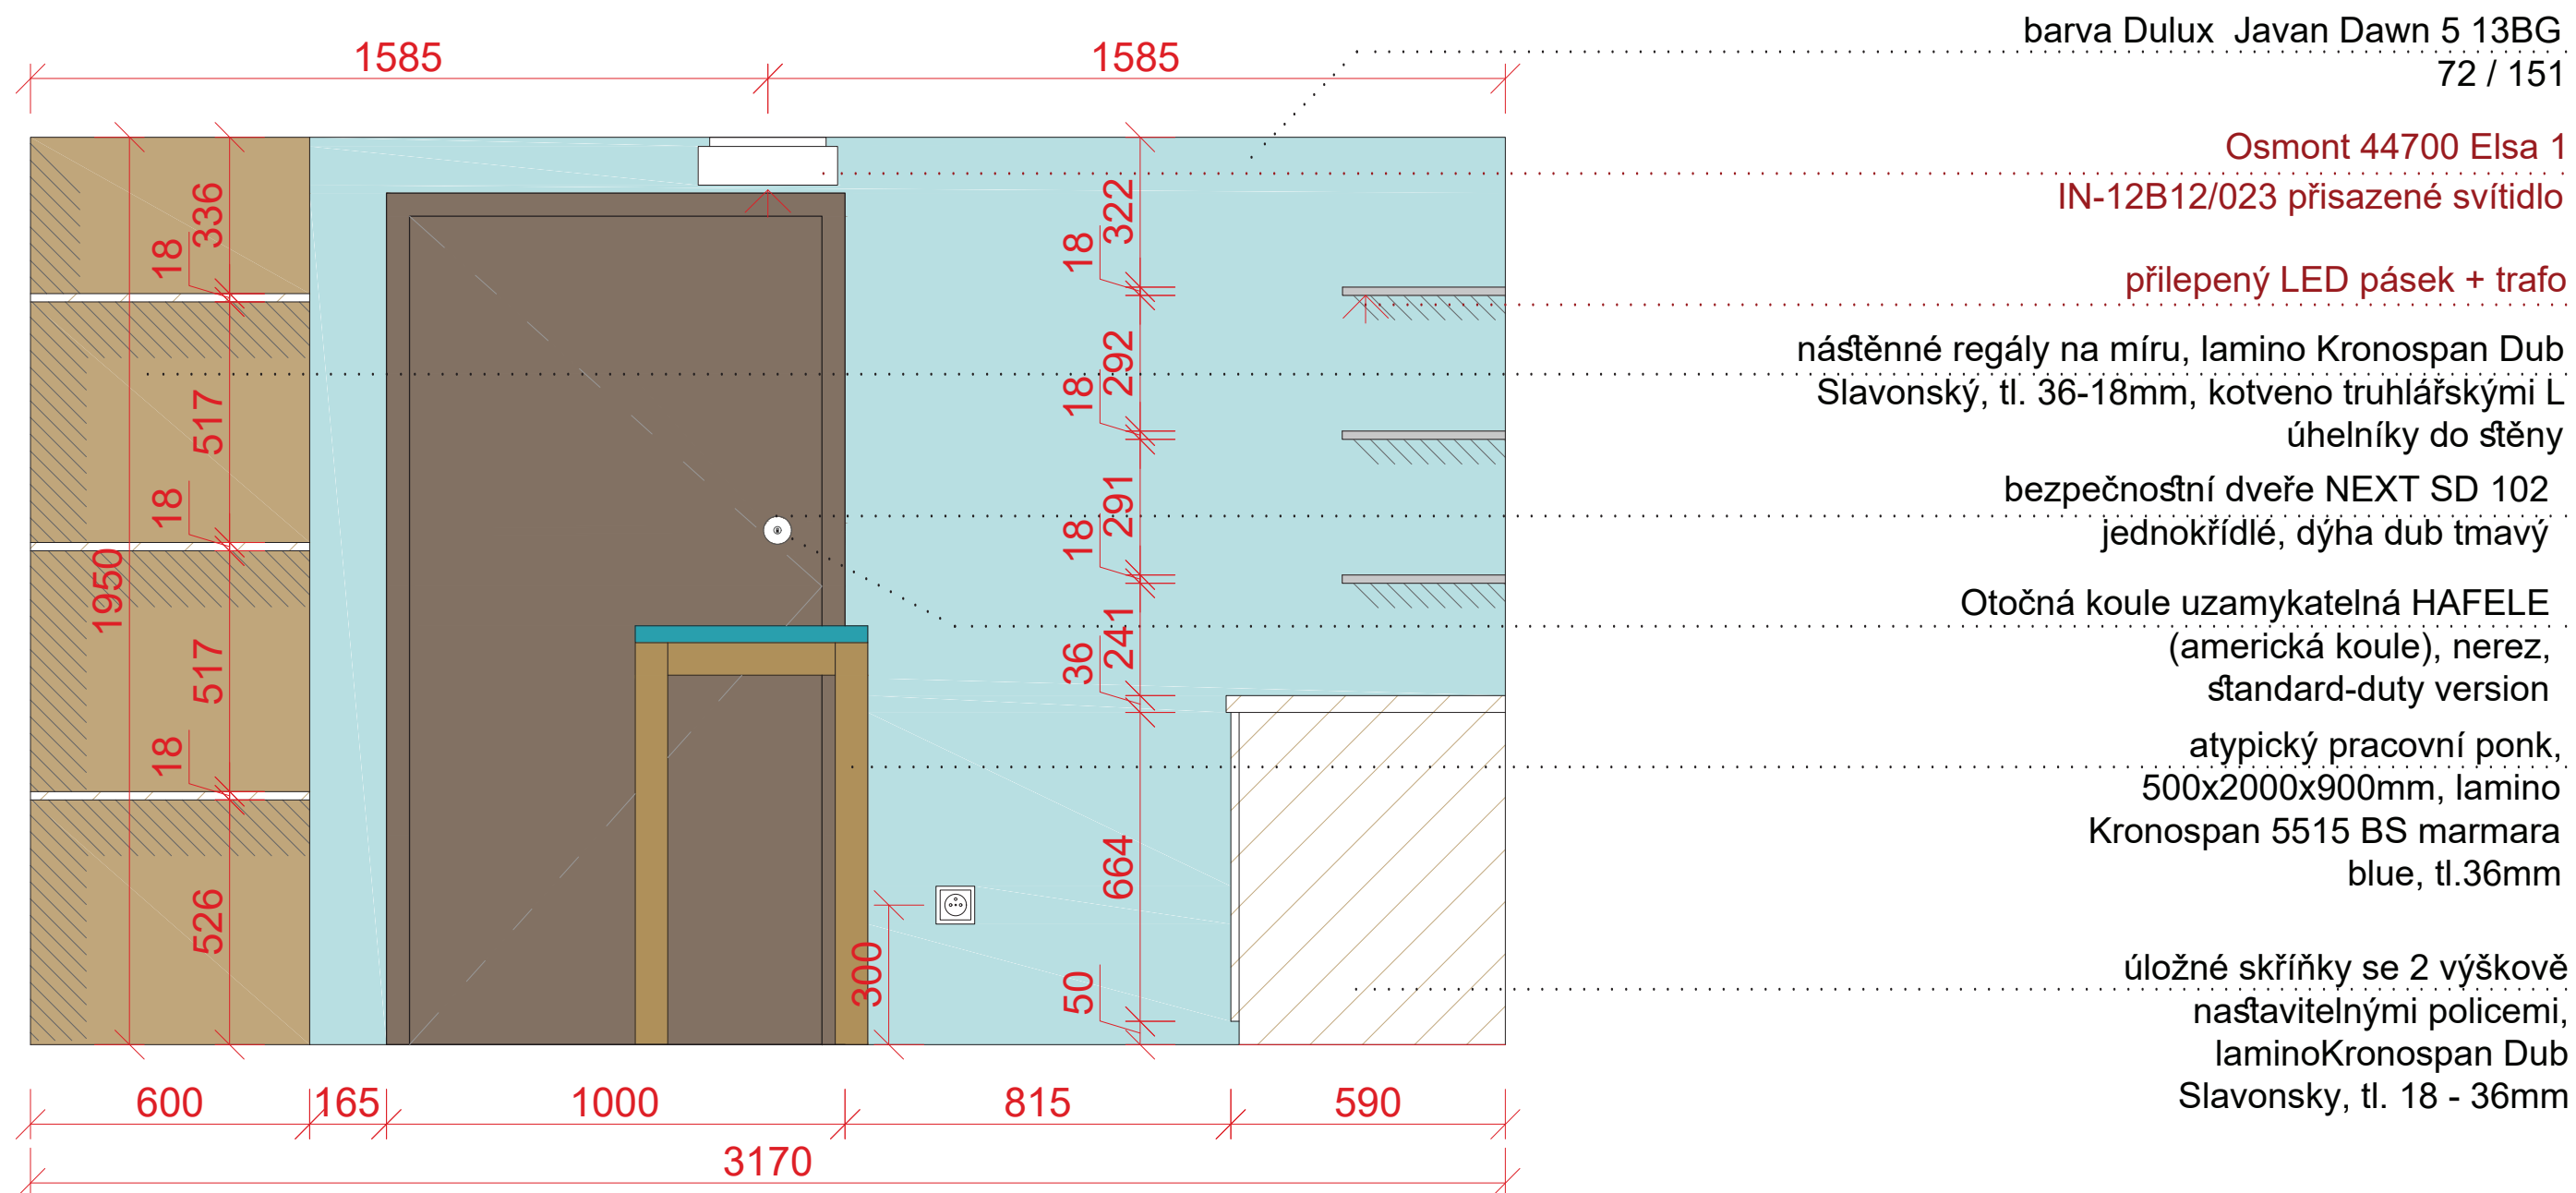

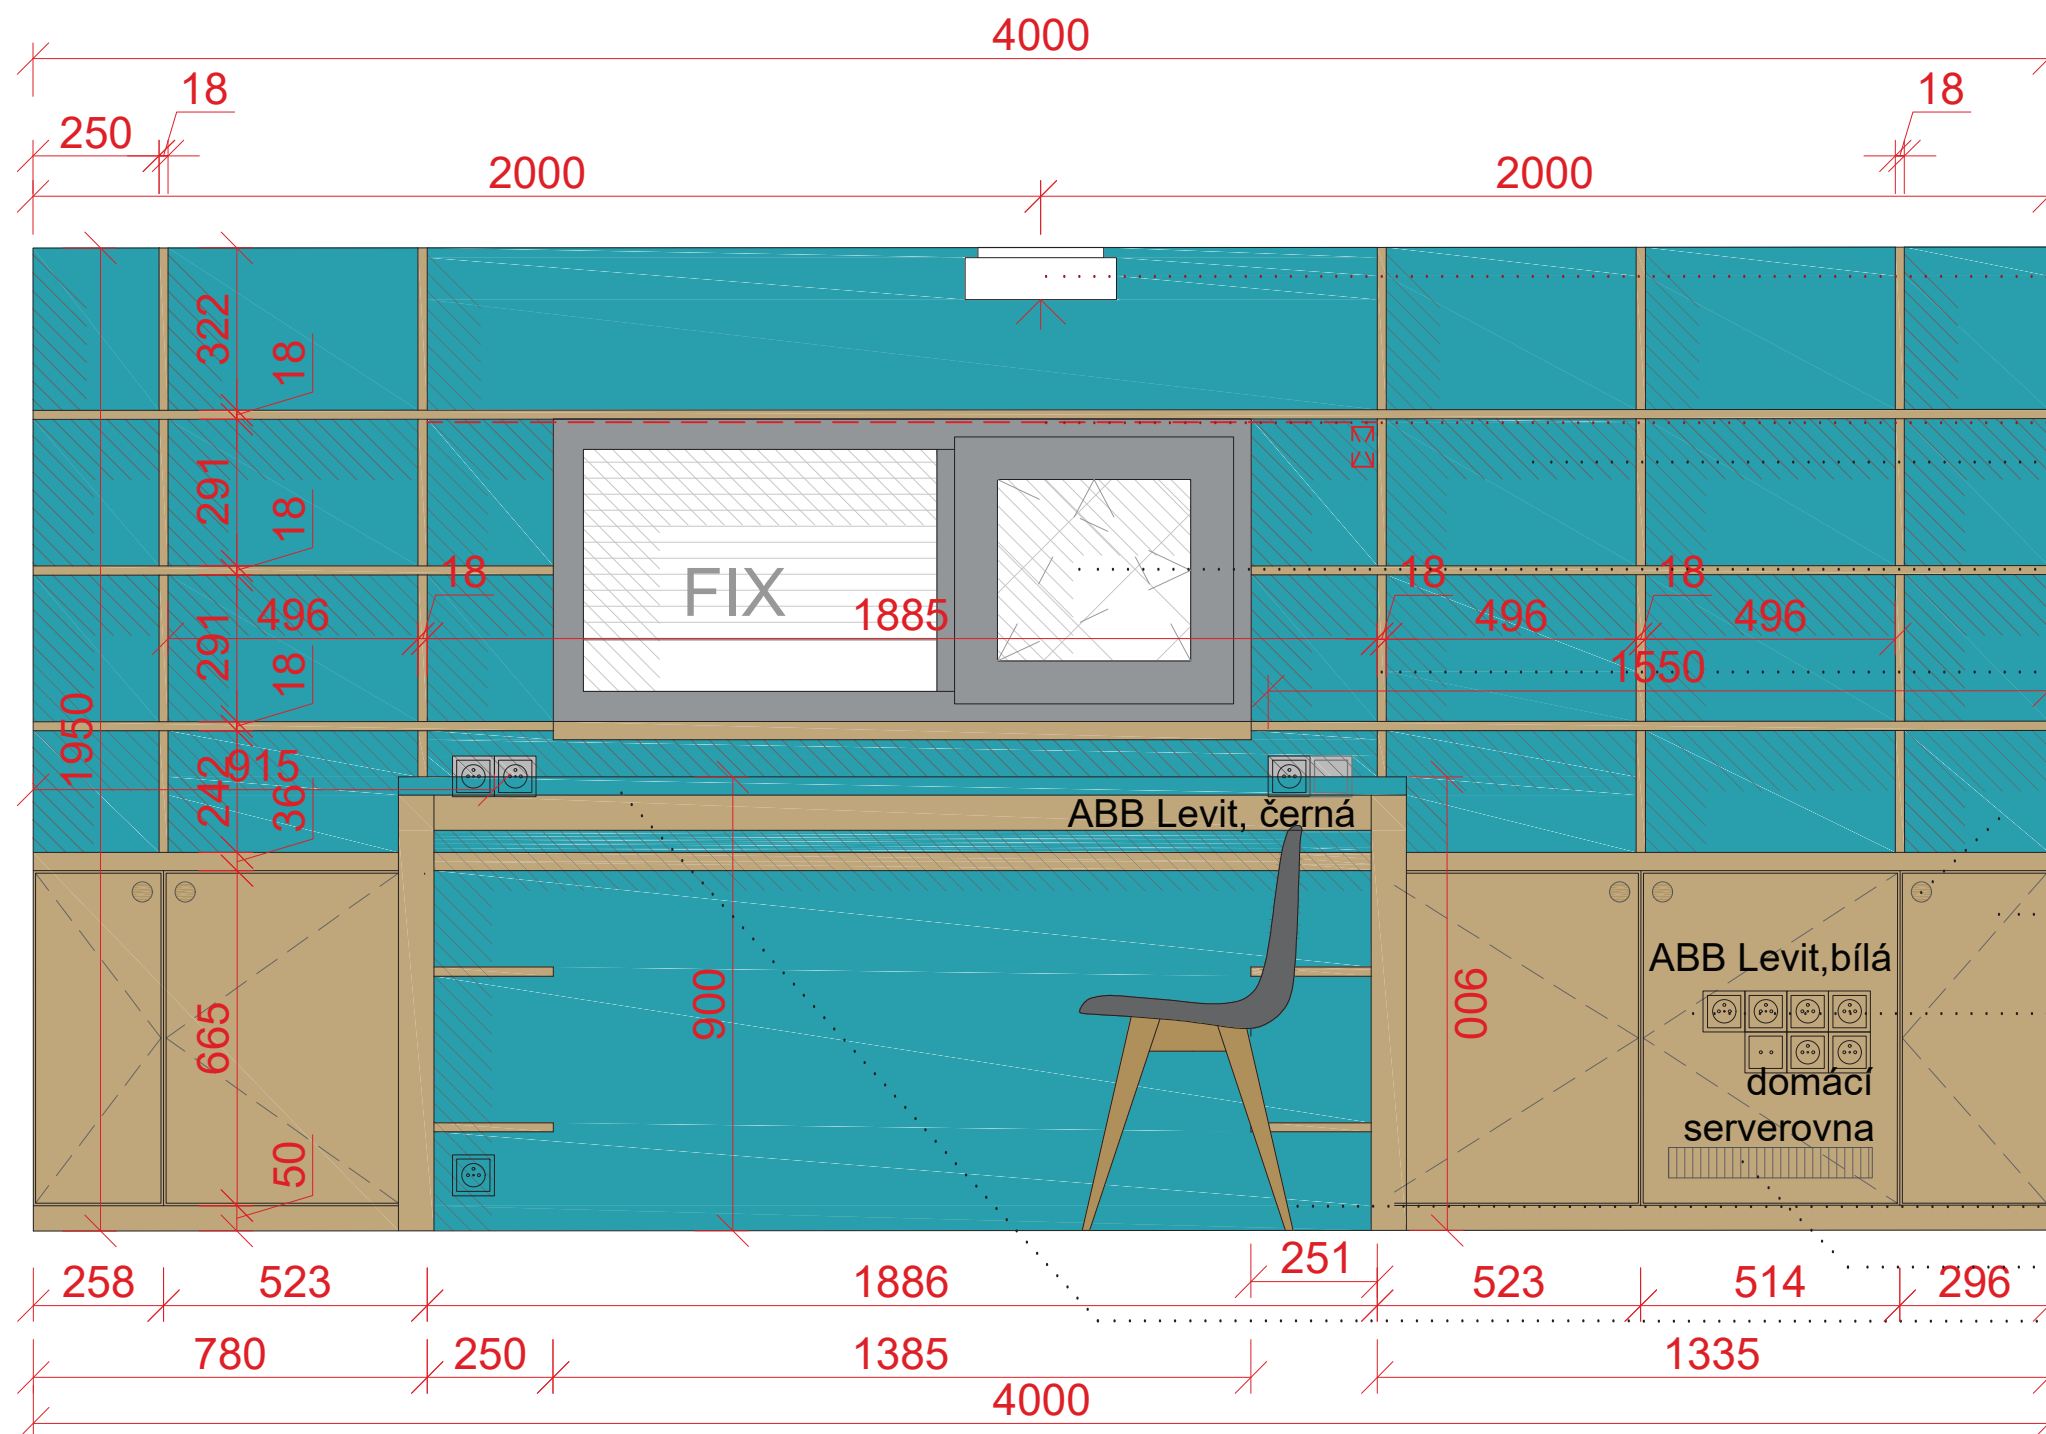

Osmont 44700 Elsa 1
IN-12B12/023 přisazené svítidlo

přilepený LED pásek + trafo
interiérový barevný nátěr barva Dulux
Javan Dawn 1, 17BG 36 / 333

interiérová žaluzie stříbrná, síťka proti
hmyzu v otevíravé části okna

nástěnné police na míru, lamino
Kronospan Dub Slavonský, tl.
18mm, zakulacené rohy kolem
okna, r=250mm, kotveno
truhlářskými L úhelníky do stěny


dřevěný knoflík Gothia průměr
40mm, Hettich

úložné skříňky se 2 výškově
naštitelnými policemi,
laminoKronospan Dub
Slavonsky, tl. 18 - 36mm

židle vlastní

větrací mřížka

atypický pracovní ponk,
500x2000x900mm, lamino
Kronospan 5515 BS marmara
blue, tl.36mm

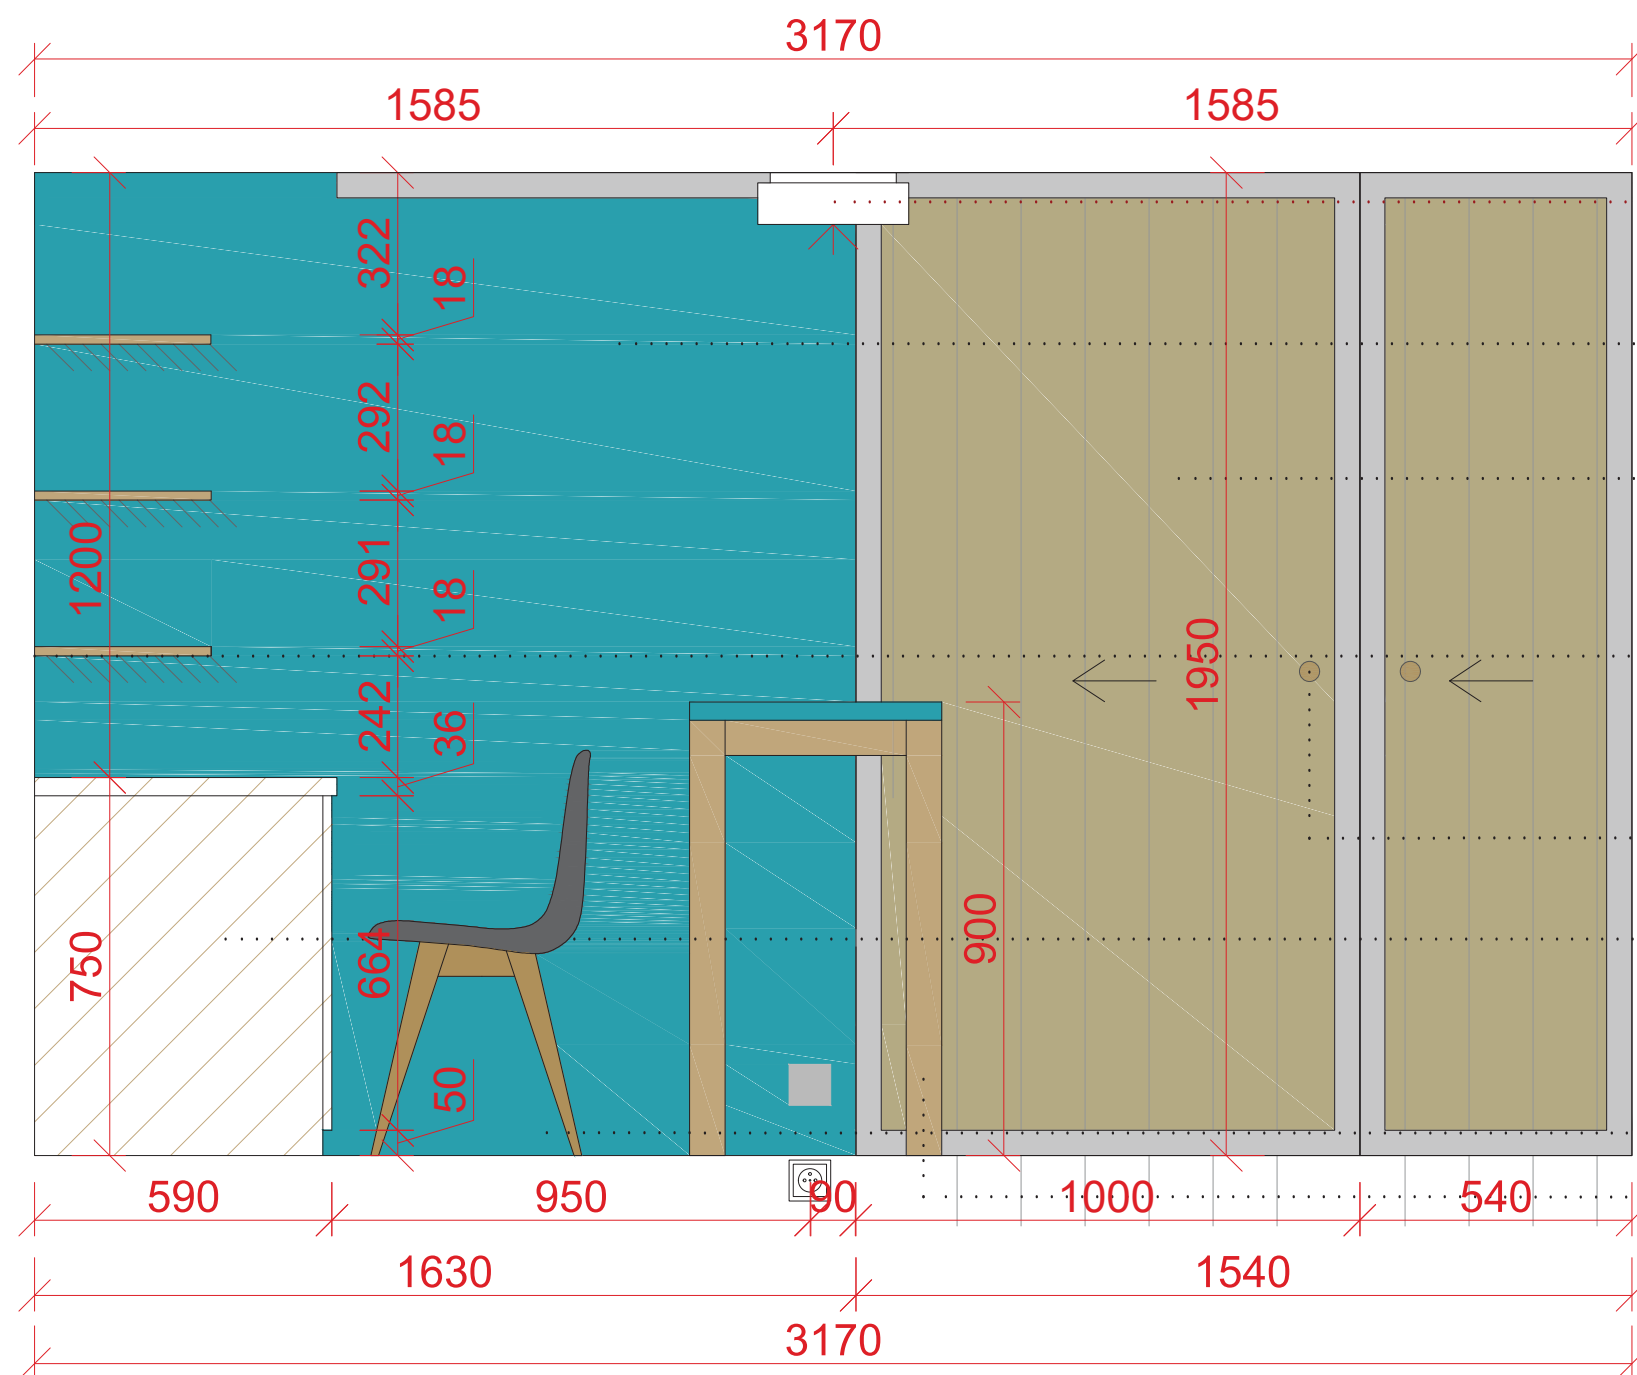

Osmont 44700 Elsa 1
IN-12B12/023 přisazené svítidlo

interiérový barevný nátěr barva Dulux
Javan Dawn 1, 17BG 36 / 333

dvojkřídlé posuvné dřevěné dveře v
kovovém rámu na kolejnici

nástěnné police na míru, lamino Kronospan Dub
Slavonský, tl. 18mm, zakulacené rohy kolem okna,
r=250mm, kotveno truhlářskými L úhelníky do
stěny

dřevěný knoflík Gothia průměr
40mm, Hettich


úložné skříňky se 2 výškově
naštitelnými policemi,
laminoKronospan Dub
Slavonsky, tl. 18 - 36mm

židle, vlastní


atypický pracovní ponk, 500x5515
BS marmara blue, tl.36mm, nohy
masiv - dub

DÍLNA 0.07 - pracovní ponk


AXONOMETRIE

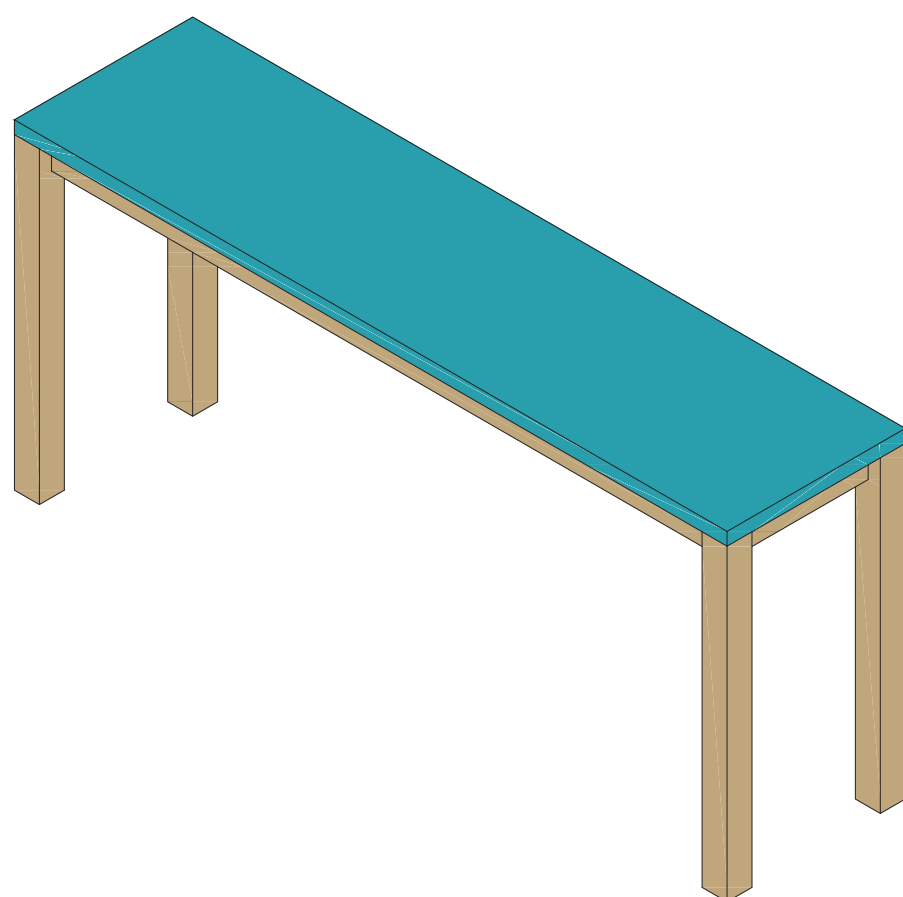


PŮDORYS

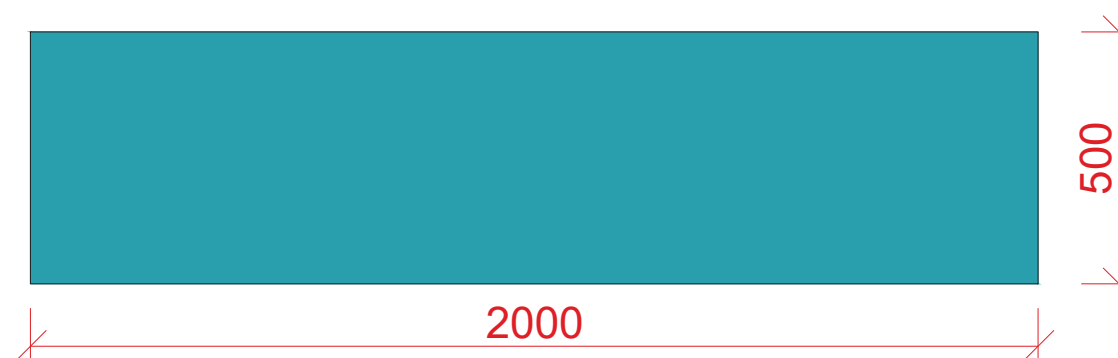

ČELNÍ POHLED

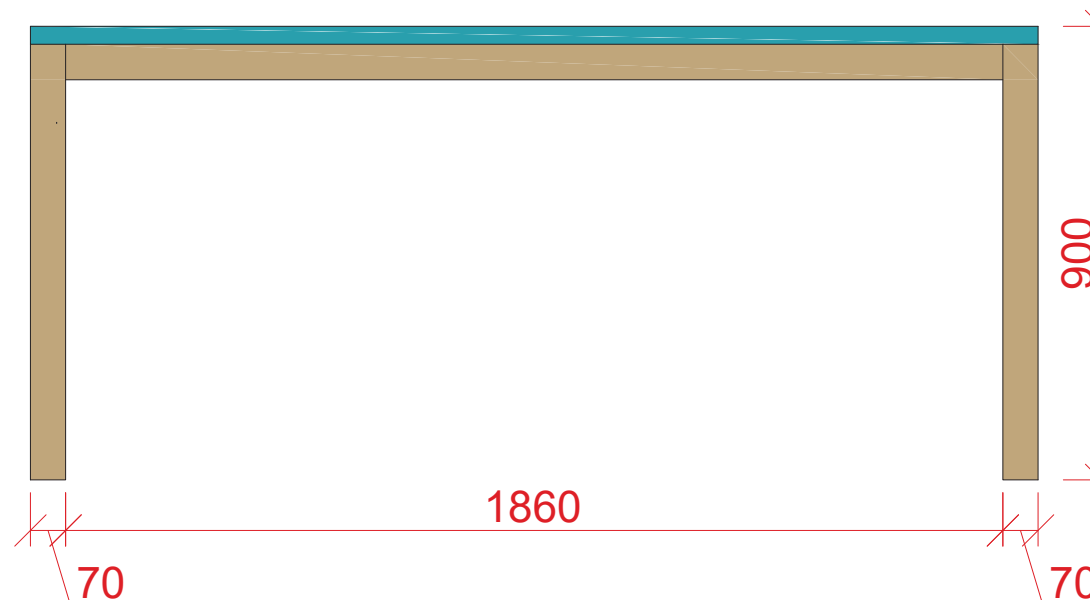

BOČNÍ POHLED

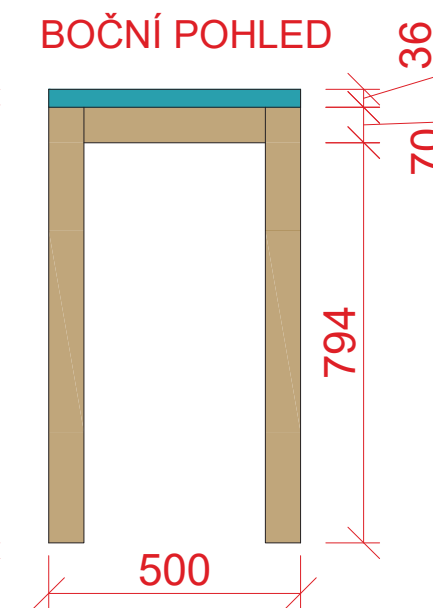

MATERIÁL:

- lamino Kronospan 5515 BS marmara blue, tl.36mm
- podnož masiv - lakovaný dub



woodtale ragno 30x120cm



nátěr Dulux Javan Dawn 1, 17BG 36 / 333




nátěr Dulux Javan Dawn 5 13BG 72 / 151



lamino Kronospan - dub slavonský 5501 SN



Osmont 44700 Elsa 1 IN-12B12/023 přisazené svítidlo

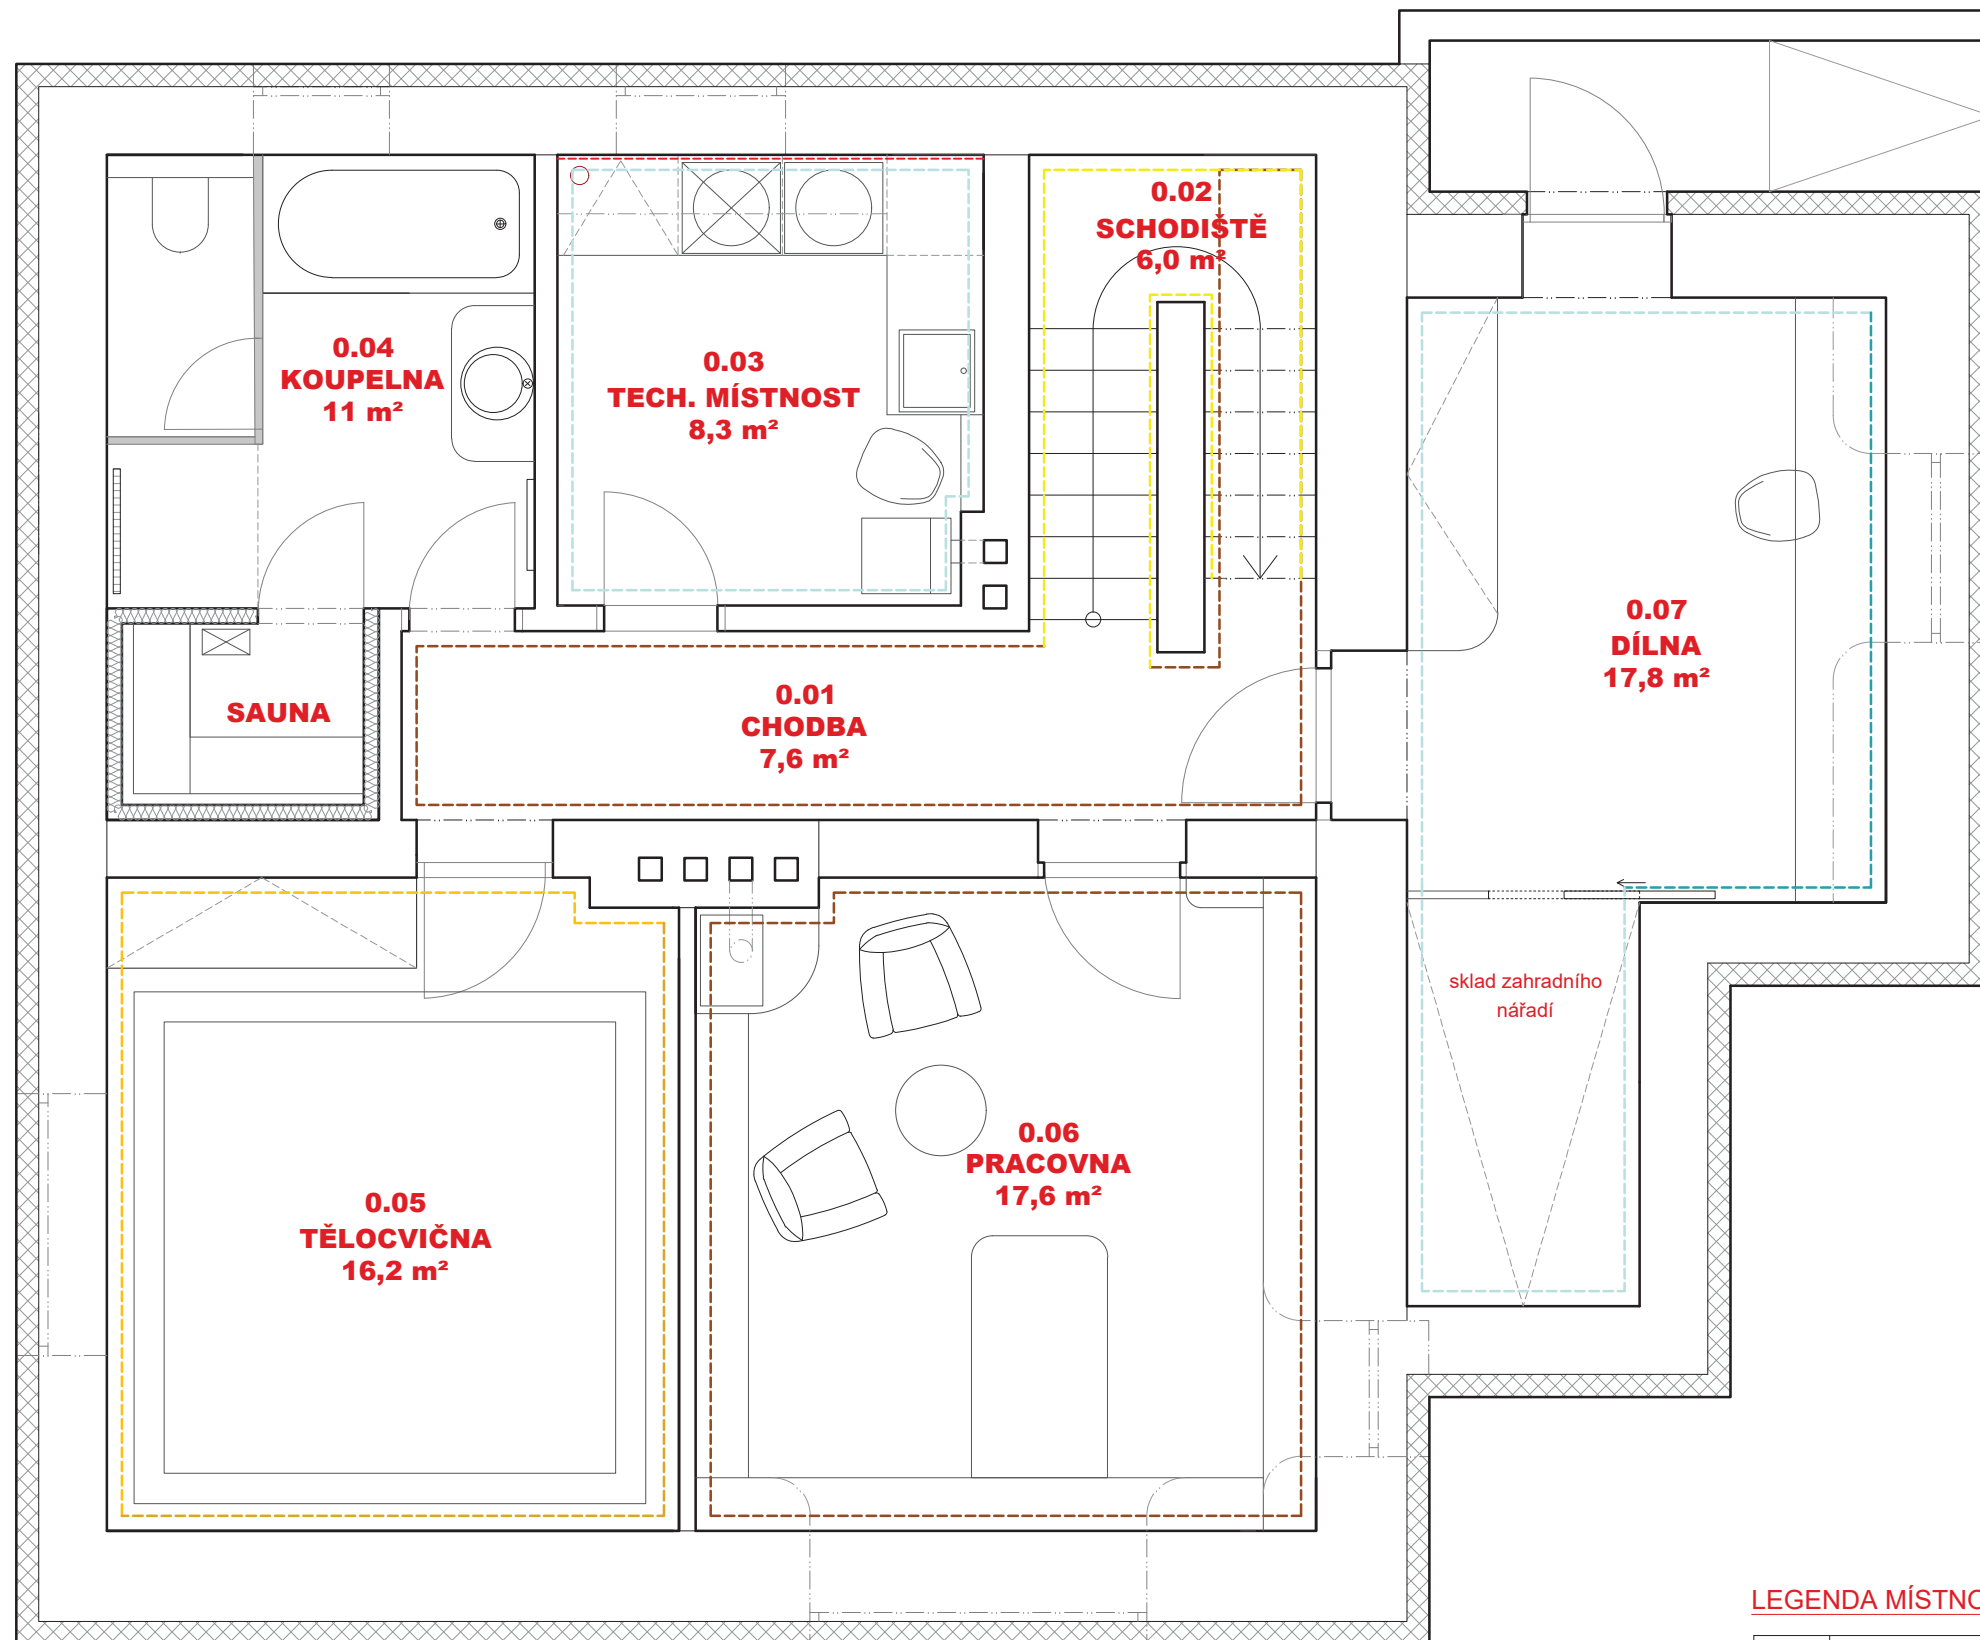


LEGENDA BAREVNÝCH NÁTĚRŮ

- Dulux Banana dream 4 53YY83/348
- Dulux Banana dream 2 41YY69/742
- Dulux Roman stone 4 90YR66/070
- Dulux Javan Dawn 5 13BG 72 / 151
- Dulux Javan Dawn 1 17BG 36 / 333
- Dulux Delhi Bazaar 6 45YY69/614

LEGENDA MÍSTNOSTÍ

OZN.	MÍSTNOST	M ²	PODLAHA	S.VÝŠKA	STĚNY
0.01	CHODBA	7,6	MARMOLEUM	2,020	ROMAN STONE 4
0.02	SCHODIŠTĚ	6,0	STĚRKA	2,020	DELHI BAZAAR 6
0.03	TECH. M.	8,3	DLAŽBA	2,020	JAVAN DAWN 5
0.04	KOUPELNA	11,0	DLAŽBA	2,020	KERAM. OBKLAD
0.05	TĚLOCVIČNA	16,2	MARMOLEUM	2,020	BANANA DREAM 2, 4
0.06	PRACOVNA	17,6	MARMOLEUM, KOBEREK	2,020	ROMAN STONE 4
0.07	DÍLNA	16,8	DLAŽBA	1,700	JAVAN DAWN 1, 5

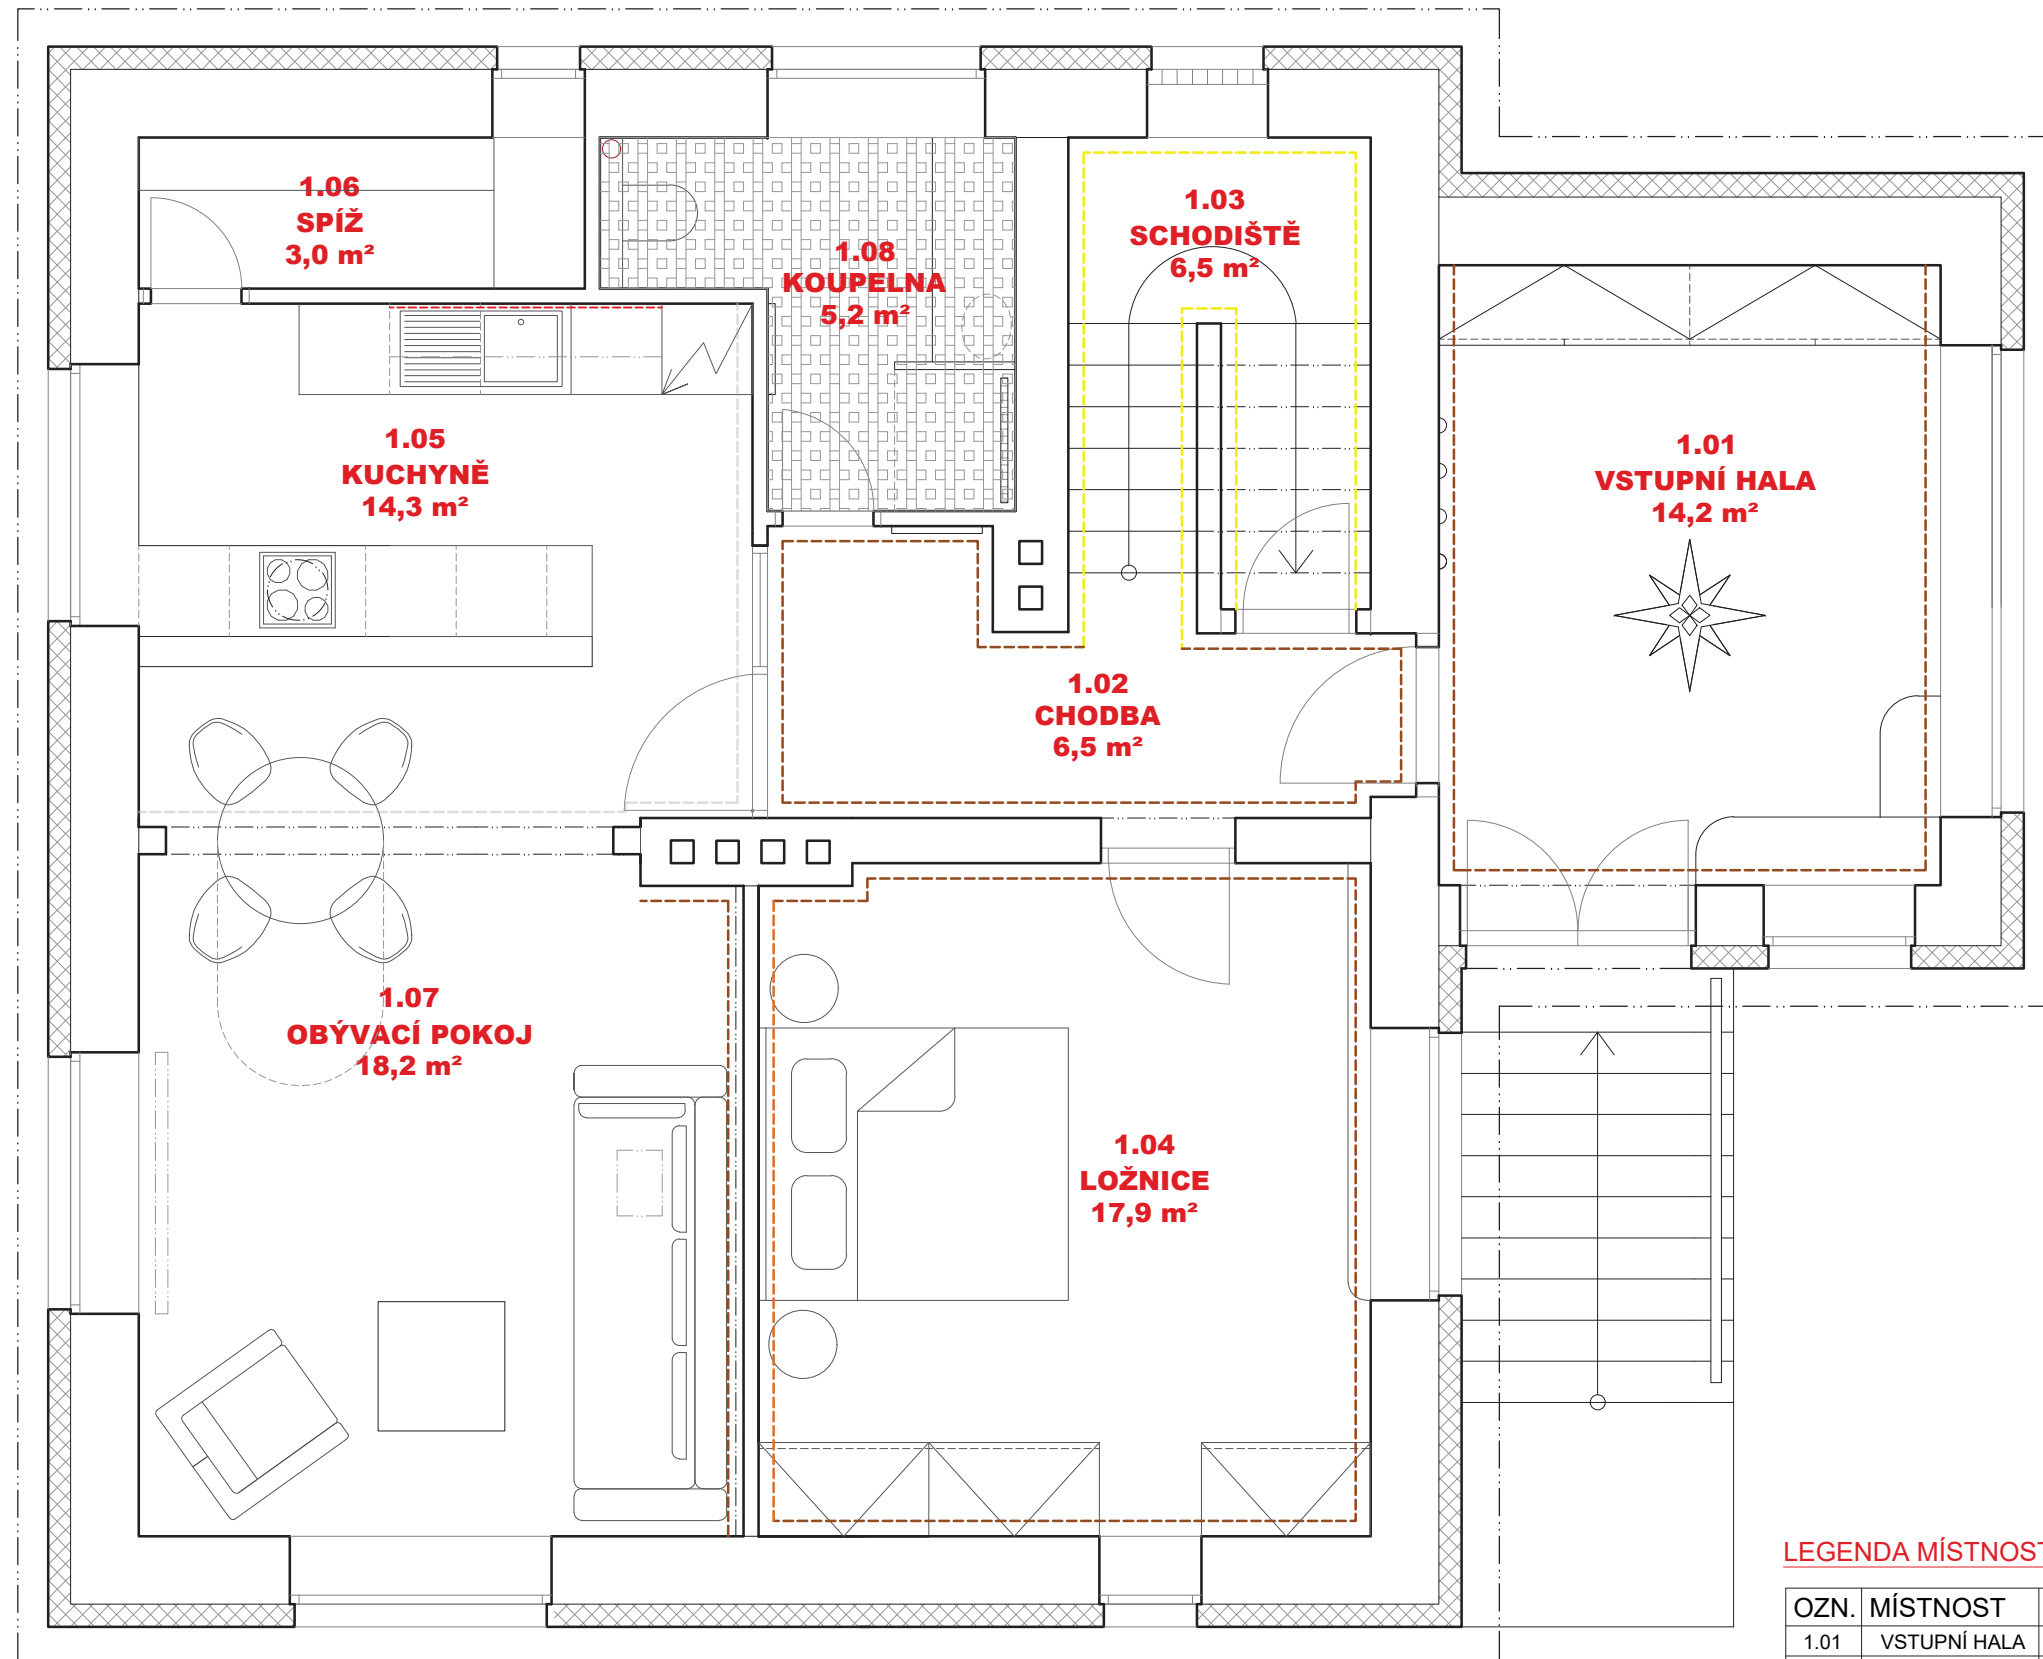


LEGENDA BAREVNÝCH NÁTĚRŮ

- Dulux Night jewels 5 00NN62/000
- Dulux Roman stone 4 90YR66/070
- Dulux Roman stone 2 90YR33/167
- Dulux Delhi Bazaar 6 45YY69/614
- P P P SDK PODHLED

LEGENDA MÍSTNOSTÍ

OZN.	MÍSTNOST	M ²	PODLAHA	S.VÝŠKA	STĚNY
1.01	VSTUPNÍ HALA	13,6	MARMOLEUM	2,400	ROMAN STONE 4
1.02	CHODBA	6,3	MARMOLEUM	2,800	ROMAN STONE 4
1.03	SCHODIŠTĚ	6,2	STĚRKA	-	DELHI BAZAAR 6
1.04	LOŽNICE	17,9	MARMOLEUM, KOBEREC	2800	ROMAN STONE 2, 4
1.05	KUCHYŇ	14,0	MARMOLEUM	2,800	- , NIGHT JEWELS 5
1.06	SPÍŽ	3,0	MARMOLEUM	2,800	-
1.07	OBÝV. POKOJ	18,5	MARMOLEUM	2,800	ROMAN STONE 4, -
1.08	KOUPELNA	5,2	KERAM. DLAŽBA	2,650	KERAM. OBKLAD

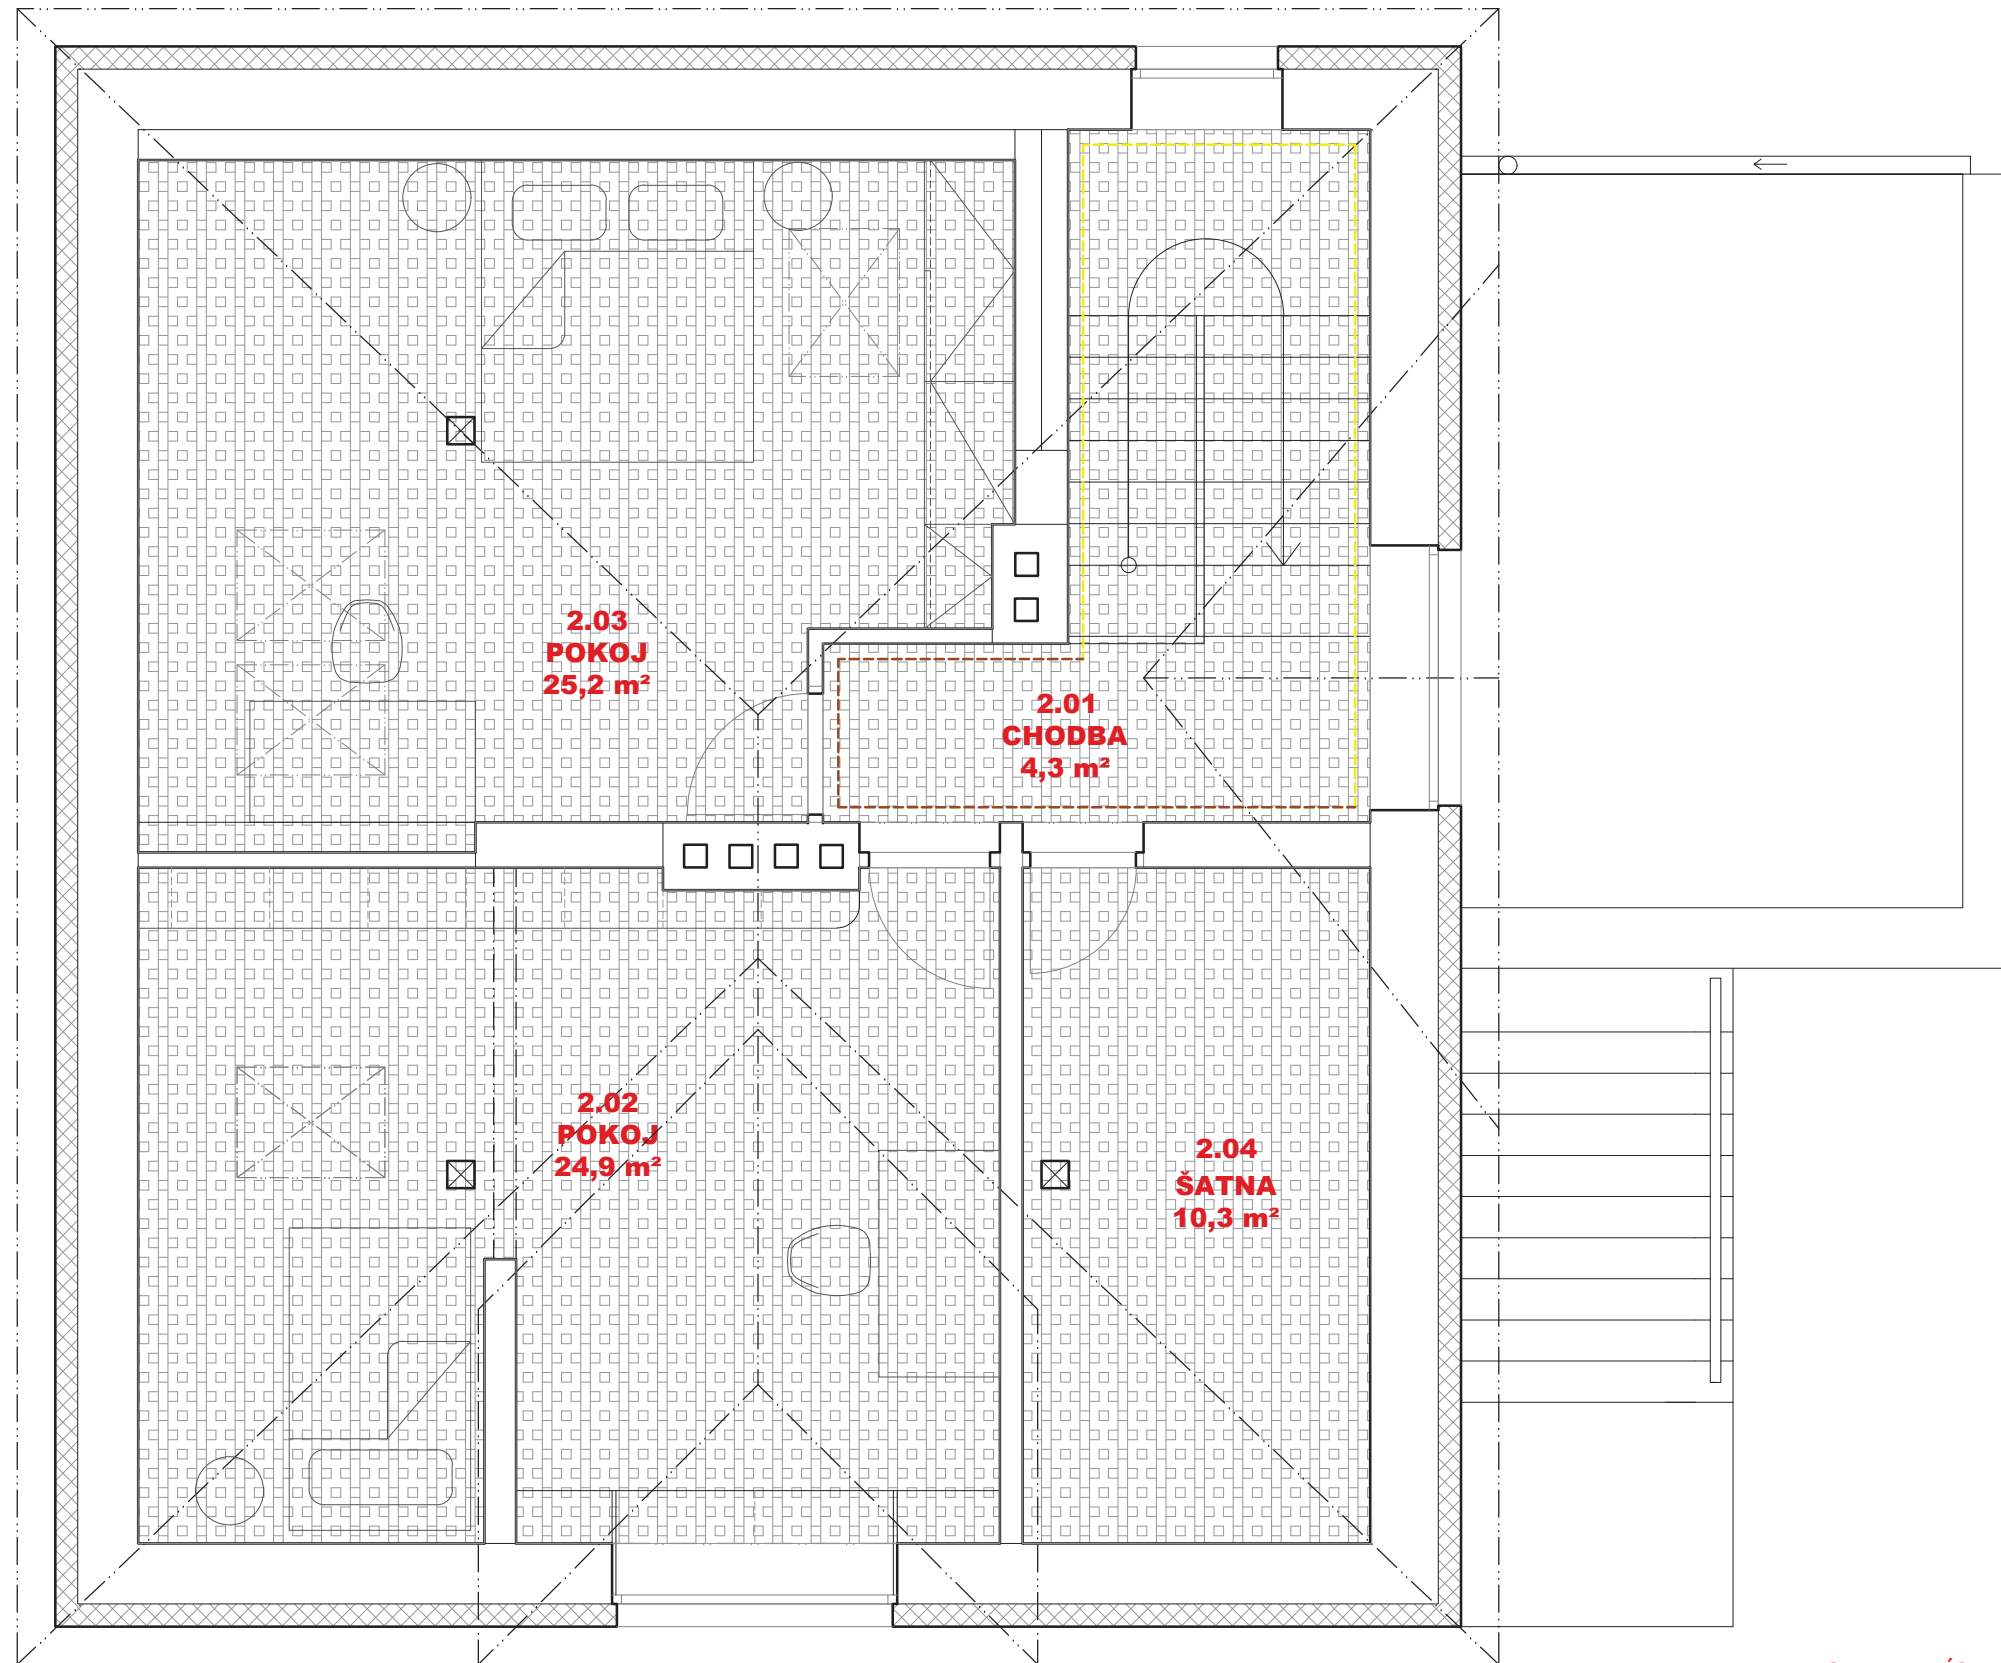

LEGENDA BAREVNÝCH NÁTĚRŮ

- Dulux Roman stone 4 90YR66/070
- Dulux Delhi Bazaar 6 45YY69/614
- PP SDK PODHLED

LEGENDA MÍSTNOSTÍ

OZN.	MÍSTNOST	M ²	PODLAHA	S.VÝŠKA	STĚNY
2.01	CHODBA	4,3	MARMOLEUM	2,360	ROMAN STONE 4
2.02	POKOJ	24,9	MARMOLEUM	2,360	-
2.03	POKOJ	25,2	MARMOLEUM	2,360	-
2.04	ŠATNA	10,3	MARMOLEUM	2,360	-

ZAŘIZOVACÍ PŘEDMĚTY 1.PP

Č.	NÁZEV	POPIS
V24	MADLO SCHODIŠTĚ	DŘEVĚNÉ MADLO S INTEGROVANÝM LED PODSVÍCENÍM
V25	VINOTÉKA	VINOTÉKA Z TRÁMŮ, OTVORY PRO LÁHVE, MASIV
V26	MŘÍŽ	DEKORATIVNÍ MŘÍŽ, UZAVÍRATELNÁ
V27	VYSOKÁ SKŘÍŇKA	UMÍSTĚNÍ SUŠÁKU NA PRÁDLO, LAMINO
V28	SPODNÍ SKŘÍŇKY	UMÍSTĚNÍ PRAČKY, SUŠIČKY, VÝKLOPNÉHO KOŠE NA PRÁDLO A DŘEZU, LAMINO
V29	HORNÍ SKŘÍŇKY	VE SPOD ZAFRÉZOVANÝ LED PÁSEK, LAMINO
V30	POLICOVÁ SKŘÍŇ	VÝŠKA PO STROP, 5x VÝŠKOVĚ NASTAVITELNÁ POLICE, LAMINO
V31	ŽIDLE	KROS LS, ŠEDÁ
V32	DESKA	DESKA POD UMYVADLO, MASIV - OLEJOVANÝ DUB
V33	SANITÁRNÍ PŘÍČKA	BEZPEČNOSTNÍ MLÉČNÉ SKLO, VÝŠKA 2010MM
V34	VESTAVNÁ SKŘÍŇ	POSUVNÉ DVEŘE - ZRCADLO, VNITŘNÍ POLICE, LAMINO
V35	VESTAVNÁ SKŘÍŇKA	INTEGROVANÉ REPRODUKTORY
V36	KNIHOVNA	SYSTÉM POLIC PŘIPEVNĚNÝCH KE ZDI, SPODNÍ DÍLY UZAVÍRATELNÉ, KULATÉ ROHY
V37	PRACOVNÍ STŮL	DESKA SOUČÁSTÍ KNIHOVNY, KULATÉ ROHY
V38	KANCELÁŘSKÁ ŽIDLE	OBSTARAJÍ SI KLIENTI SAMI
V39	KŘESLO	2x UŠÁK BEZ ROZKLADU
V40	STOLEK - SUD	OBSTARAJÍ SI KLIENTI SAMI
V41	KRBOVÁ KAMNA	BEZPEČNOSTNÍ ČERNÝ PLECH NA ZEMI
V42	ÚLOŽNÝ REGÁL	UŠÁK BEZ ROZKLADU
V43	PRACOVNÍ PONK	PONK VHODNÝ PRO PRÁCI VE STOJE, LAMINO, PODNOŽ MASIV
V44	ŽIDLE	ŽIDLE SL KROS, ŠEDÁ
V45	SPODNÍ SKŘÍŇKY	POLICE, UZAVÍRATELNÉ, UMÍSTĚNÍ DOMOVNÍHO SERVERU
V46	HORNÍ POLICE	SKŘÍŇKA A HYGIENICKÉ POTŘEBY, KCE SDK, DVÍŘKA LAMINO
V47	POSUVNÉ DVEŘE	DVOJKŘÍDLÉ, V KOVOVÉM RÁMU NA KOLEJNICI

ZAŘIZOVACÍ PŘEDMĚTY 1.NP

Č.	NÁZEV	POPIS
V01	BOTNÍK	VÝKLOPNÝ BOTNÍK, HORNÍ DESKA VYCHÁZÍ Z PARAPETU, ZAKULACENÉ ROHY, MASIV
V02	VĚŠÁKY	BODOVÉ VĚŠÁKY VE 3 VELIKOSTECH, MASIV + ZRCADLO
V03	VESTAVNÁ SKŘÍŇ	2x SKLOPNÁ TYČ, 3x VÝSUV, ÚLOŽNÉ PROSTORY + VENILÁTOR, LAMINO + MDF
V04	MADLO SCHODIŠTĚ	DŘEVĚNÉ MADLO S INTEGROVANÝM LED PODSVÍCENÍM
V05	VESTAVNÁ SKŘÍŇ	VESTAVNÁ SKŘÍŇKA, 4xPOLICE, LAMINO + MDF, DVÍŘKA S BEZPEČNOSTNÍ ZÁPADKOU
V06	PRODLOUŽENÍ PARAPET	PRODLOUŽENÝ PARAPET, MASIV - OLEJOVANÝ DUB, ÚNOSNOST > 15KG
V07	POSTEL	MASIVNÍ POSTEL 1600 x 2000 + ČALOUNĚNÉ VYSOKÉ ČELO
V08	NOČNÍ STOLKY	OBSTARÁ SI KLIENT SÁM
V09	VESTAVNÁ SKŘÍŇ	KOMBINACE VYSOKÝCH SKŘÍŇÍ A SPODNÍHO VÝSUVU KOMBINOVANÉHO S PARAPETEM
V10	VYSOKÉ KUCHYŇSKÉ SKŘÍŇKY	UMÍSTĚNÍ LEDNICE, TROUBY A MIKROVLNKY, LAMINO - ŠEDÉ
V11	SPODNÍ KUCHYŇSKÉ SKŘÍŇKY	UMÍSTĚNÍ MYČKY, LAMINO - ŠEDÉ
V12	HORNÍ UCHYŇSKÉ SKŘÍŇKY	LAMINO ŽLUTÉ
V13	VARNÝ OSTRŮVEK	UMÍSTĚNÍ VARNÉ DESKY, ZAVEŠENÁ CIRKULAČNÍ DIGESTOŘ
V14	JÍDELNÍ STŮL	KULATÝ ROZKLÁDACÍ STŮL, MASIV
V15	JÍDELNÍ ŽIDLE	4 KS
V16	KAMNA	KACHLOVÁ KAMNA, BEZPEČNOSTNÍ PLECH NA PODLAZE - ČERNÝ
V17	POHOVKA	BEZ ROZKLADU, TROJKŘESLO S ODRUČKAMI, 133x91cm, PRO 3 OSOBY
V18	KONFERENCEČNÍ STOLEK	OBSTARÁ SI KLIENT SÁM
V19	KŘESLO	UŠÁK BEZ ROZKLADU
V20	KNIHOVNA	2x ZÁVĚSNÁ SKŘÍŇKA, UZAVÍRATELNÁ, TIP OB BLUM, LAMINO
V21	PARAPET	PRODLOUŽENÝ PARAPET - MASIV
V22	UMYVADLOVÁ DESKA	DESKA S DVĚMA VÝSUVY, LAMINO
V23	VESTAVNÁ SKŘÍŇKA	SKŘÍŇKA A HYGIENICKÉ POTŘEBY, KCE SDK, DVÍŘKA LAMINO

ZAŘIZOVACÍ PŘEDMĚTY 2.NP

Č.	NÁZEV	POPIS
V48	ZÁBRADLÍ	ATYP. ZÁBRADLÍ, DŘEVĚNÉ STOJNY A MADLO, KOVOVÝ PÁSEK KOTVEN DO SCHODŮ, VÝPLET Z BEZPEČNOSTNÍHO LANKA - ČERNÉHO, PLETENO PŘES NAVAŘENÁ OKA

<p>VŠECHNY OKENNÍ VÝPLNĚ V 1.PP A 1.NP BUDOU OPATŘENY BEZPEČNOSTNÍ FÓLIÍ NEXT SCX A BEZPEČNOSTNÍM SYSTÉMEM ABUS (bude upřesněn klientem)</p>	
<p>OKENNÍ VÝPLŇ NA CHODBĚ V 2.NP BUDE OPATŘENA BEZPEČNOSTNÍ FÓLIÍ NEXT SCX ZBÝVAJÍCÍ OKENNÍ VÝPLNĚ VE 2.NP BUDOU OPATŘENY BEZPEČNOSTNÍ FÓLIÍ NEXT SCX7</p>	
<p>SKLENĚNÁ PŘÍČKA MEZI CHODBOU A KUCHYNÍ V 1.NP BUDE OPATŘENA BEZPEČNOSTNÍ FÓLIÍ NEXT SC4</p>	
<p>DVEŘE S ČÁSTEČNÝM PROSKLENÍM NA CHODBĚ V 1.NP (2KS) BUDOU OPATŘENY BEZPEČNOSTNÍ FÓLIÍ NEXT SC4</p>	

