


# NÁVRH INTERIÉRU


“Prodejna květin Minská”

PROJEKT K REALIZACI 6.9.2016

## PŮDORYS- osvětlení

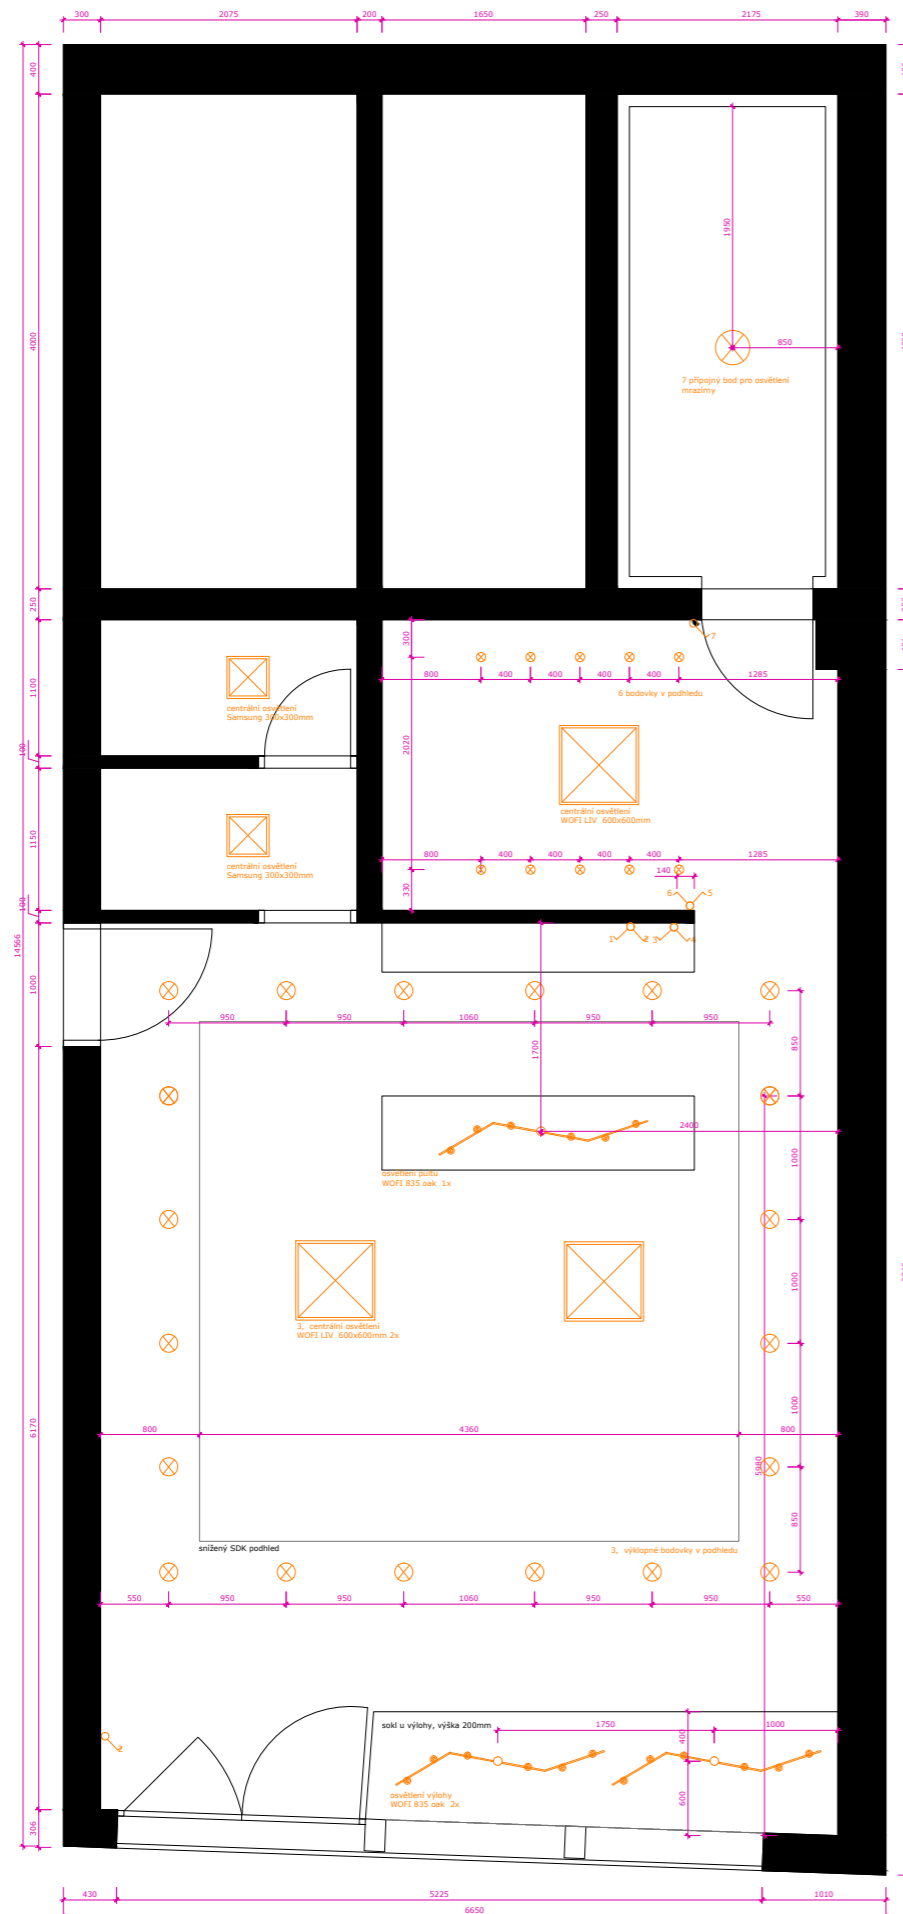


## PŮDORYS- návrh


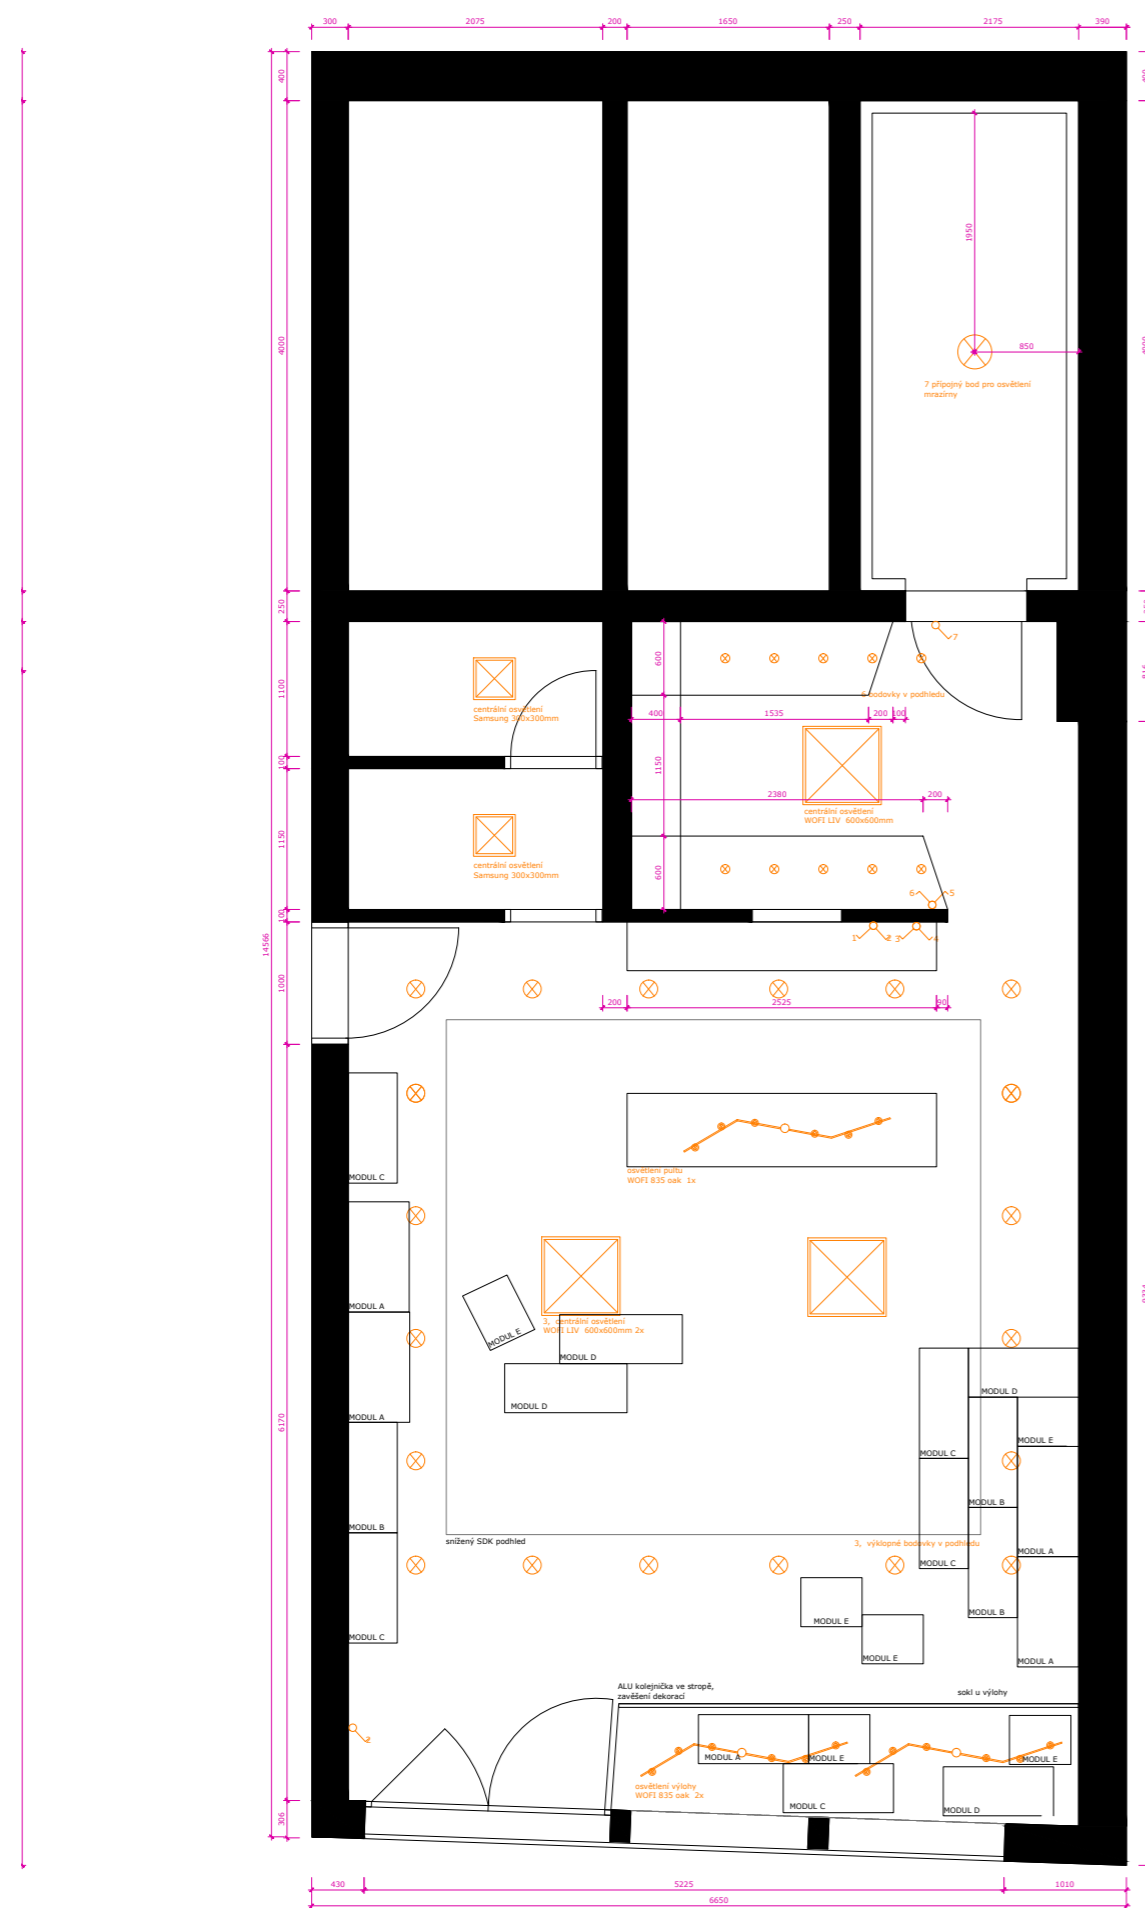


# POHLEDY - přípravná

## POHLED K PRODEJNĚ


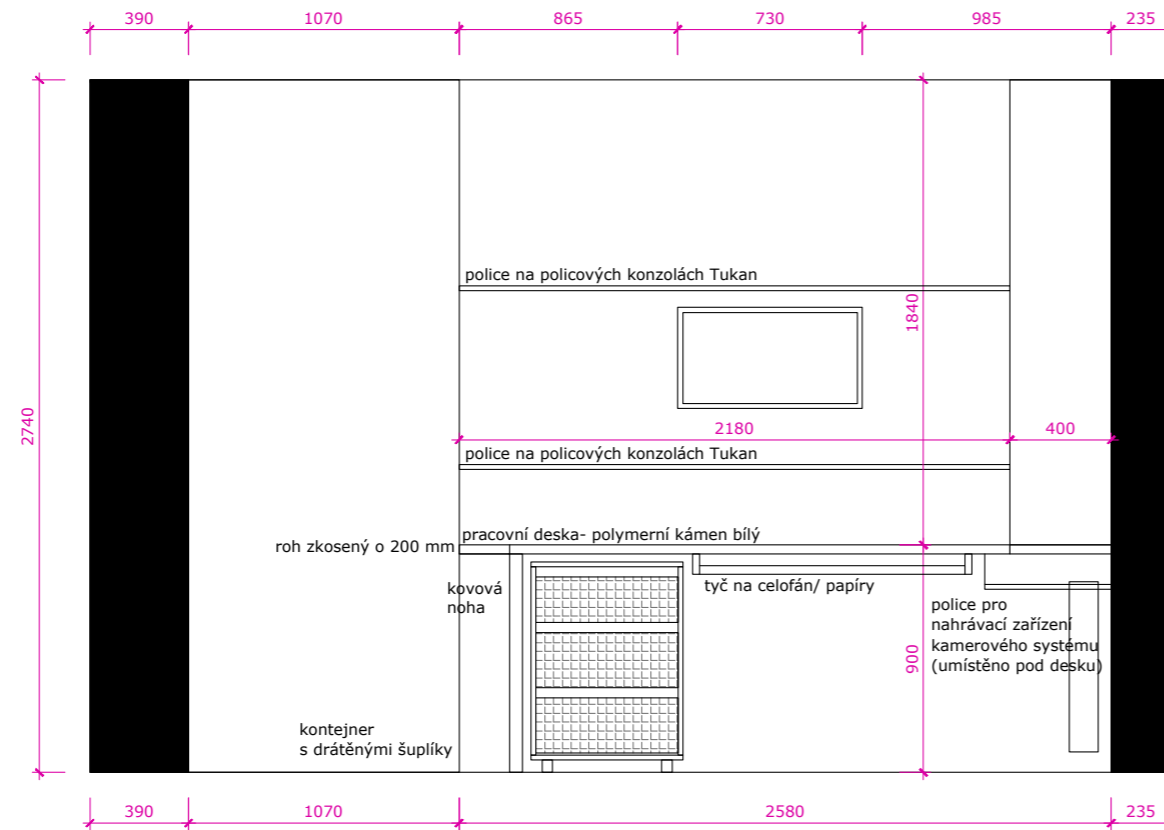


## POHLED K VÝLEVCE VAR. 1

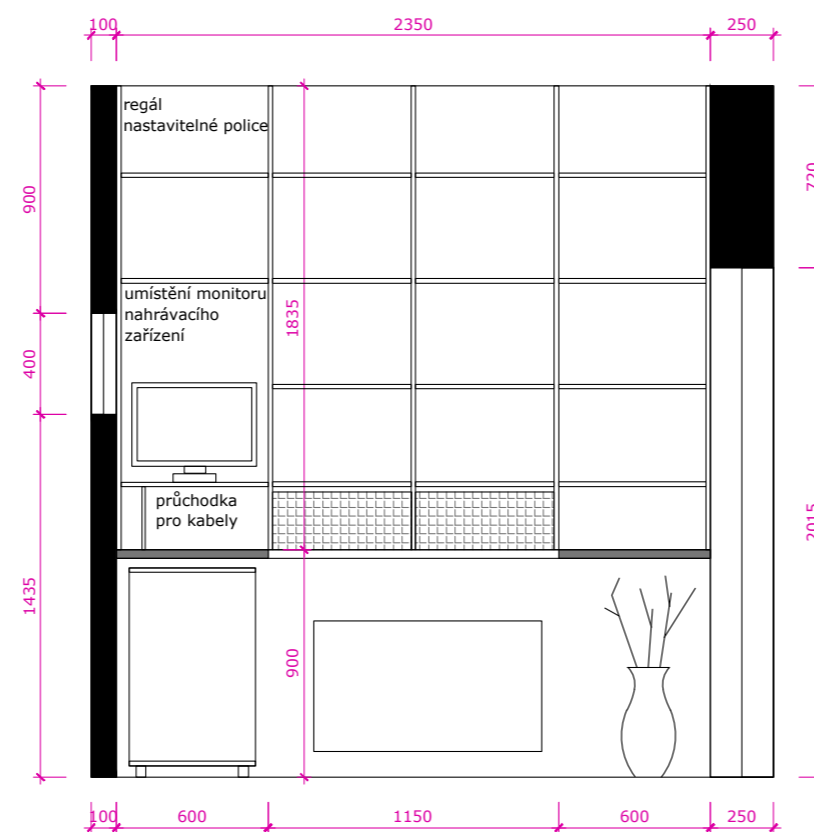
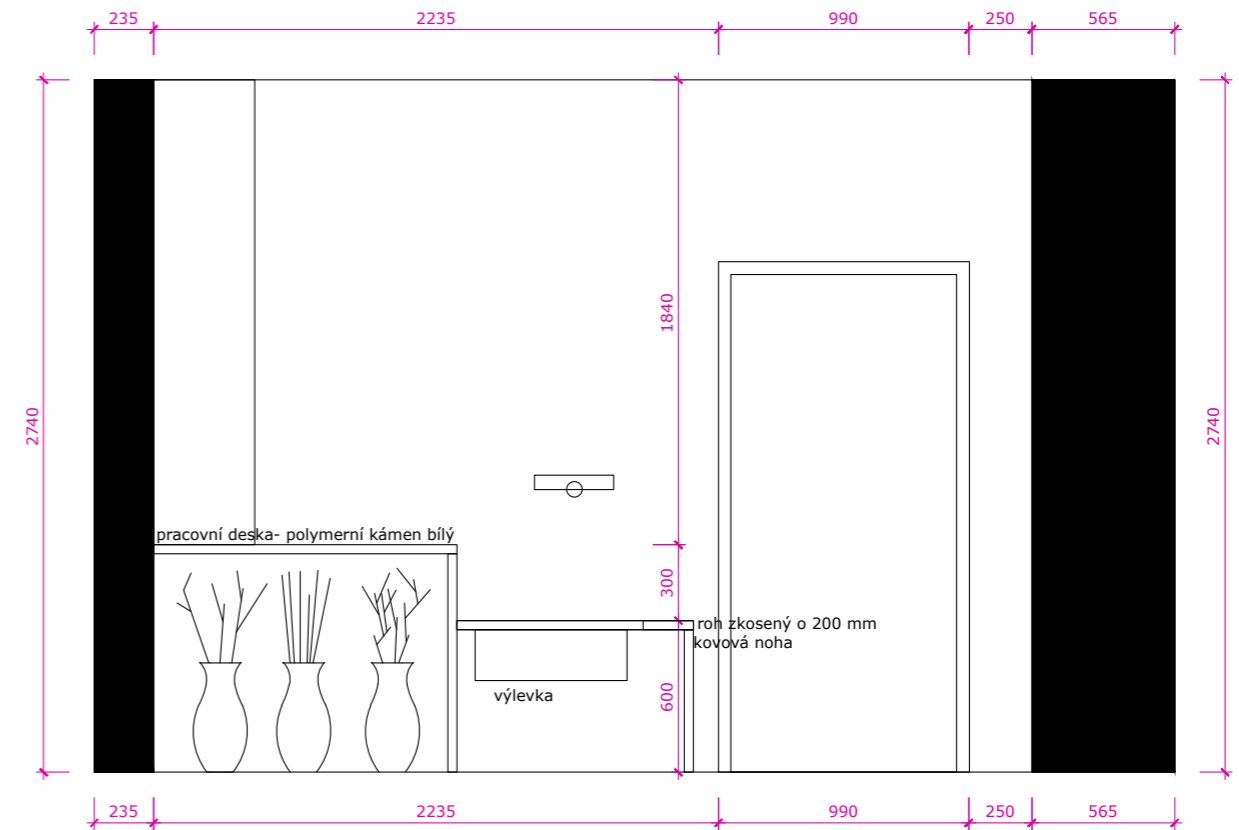


## POHLED NA REGÁL



## POHLEDY - prodejna- prodejní pult a prostor za pultem

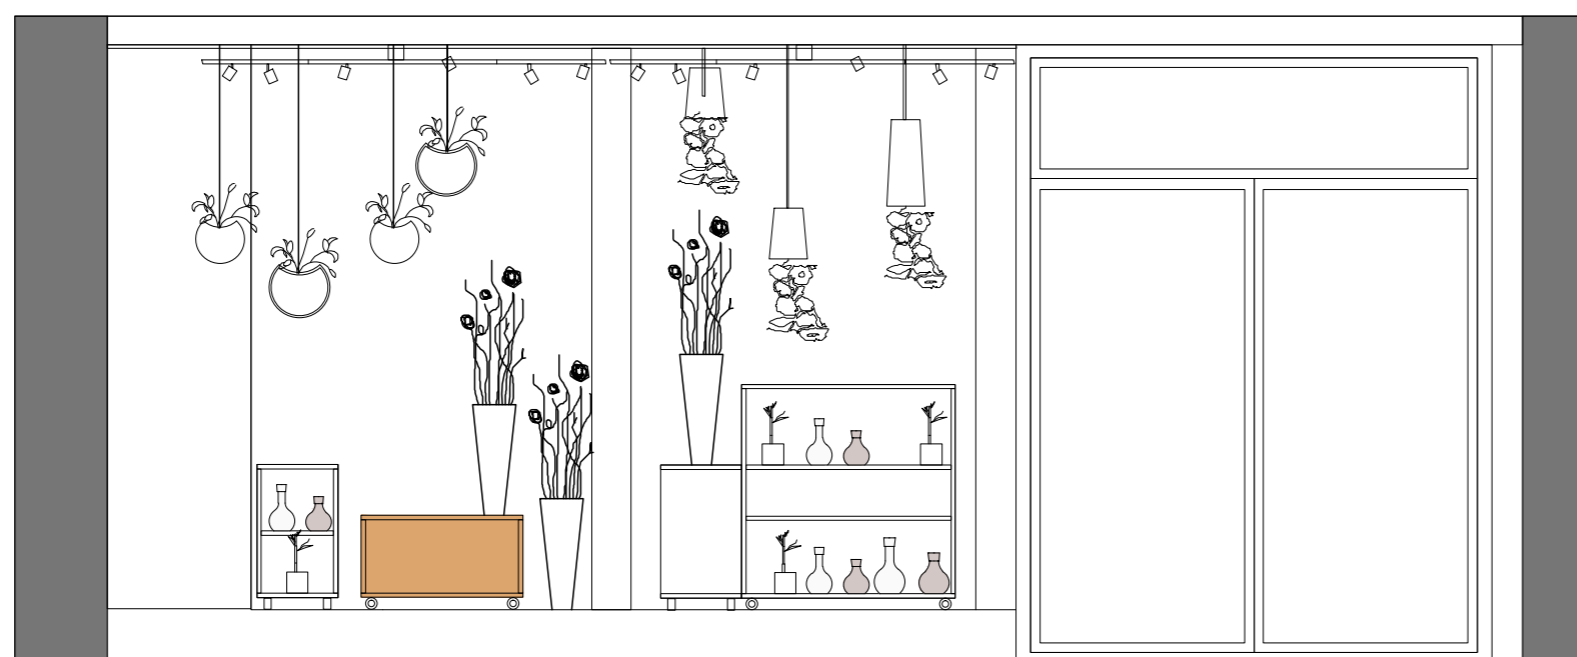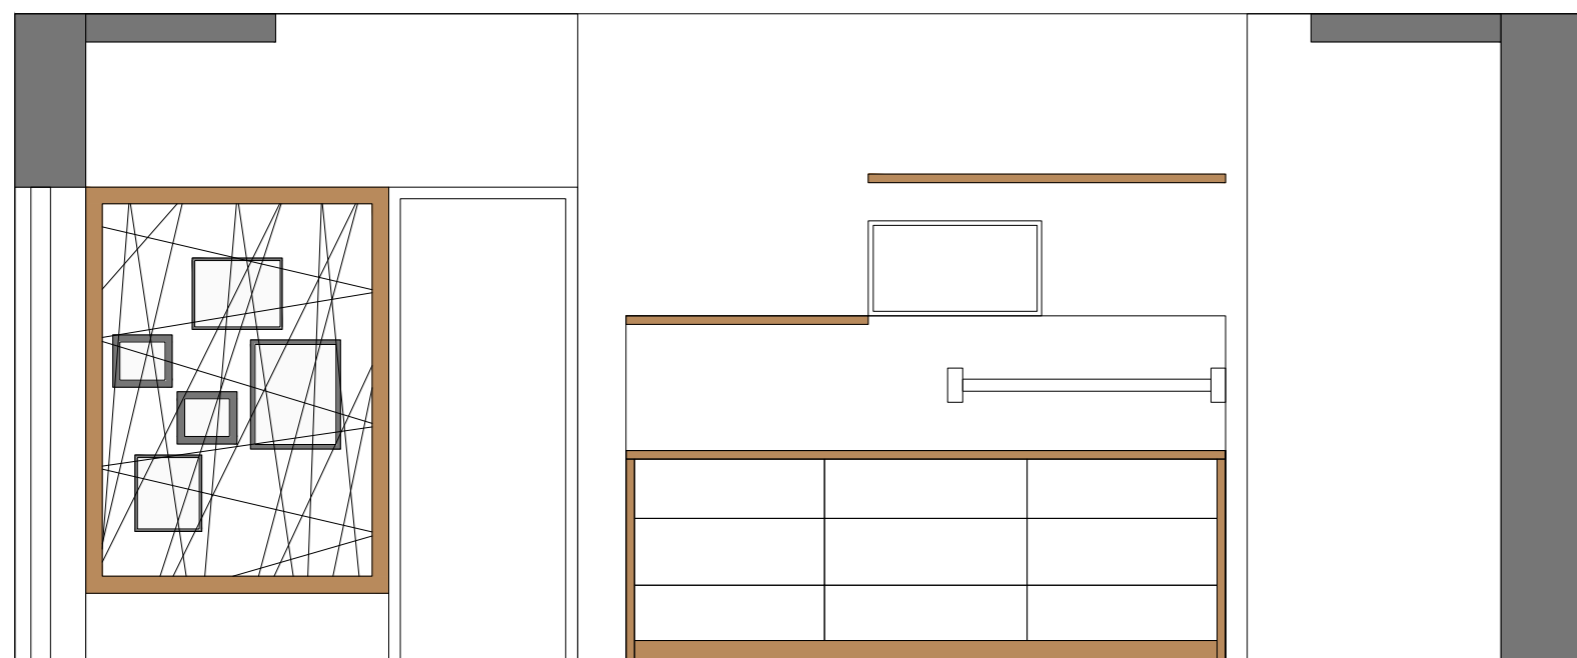



# POHLEDY - prodejna- prodejní pult a prostor za pultem, popisy a kóty

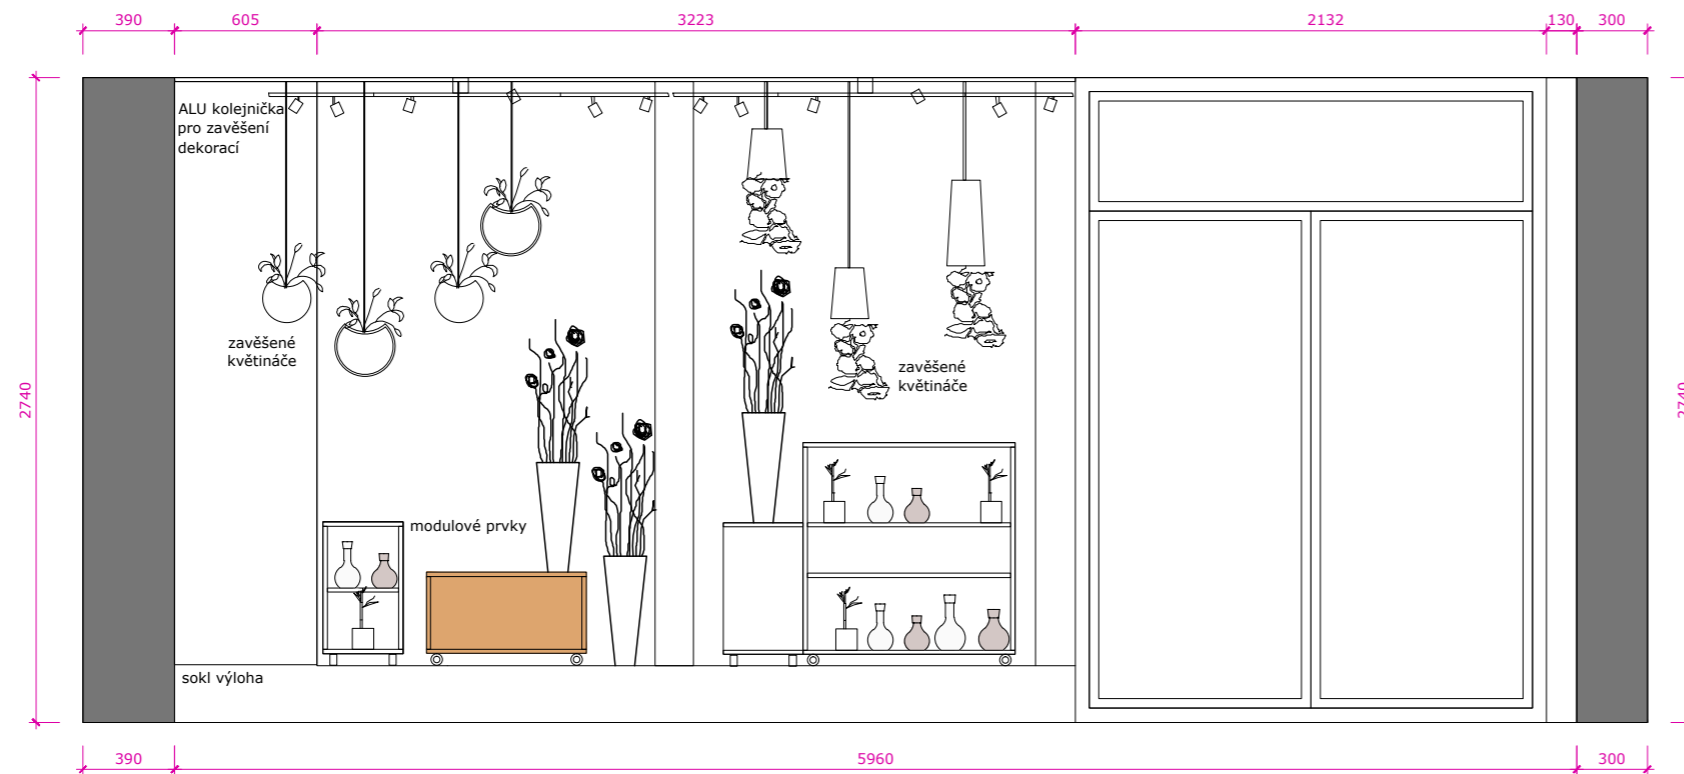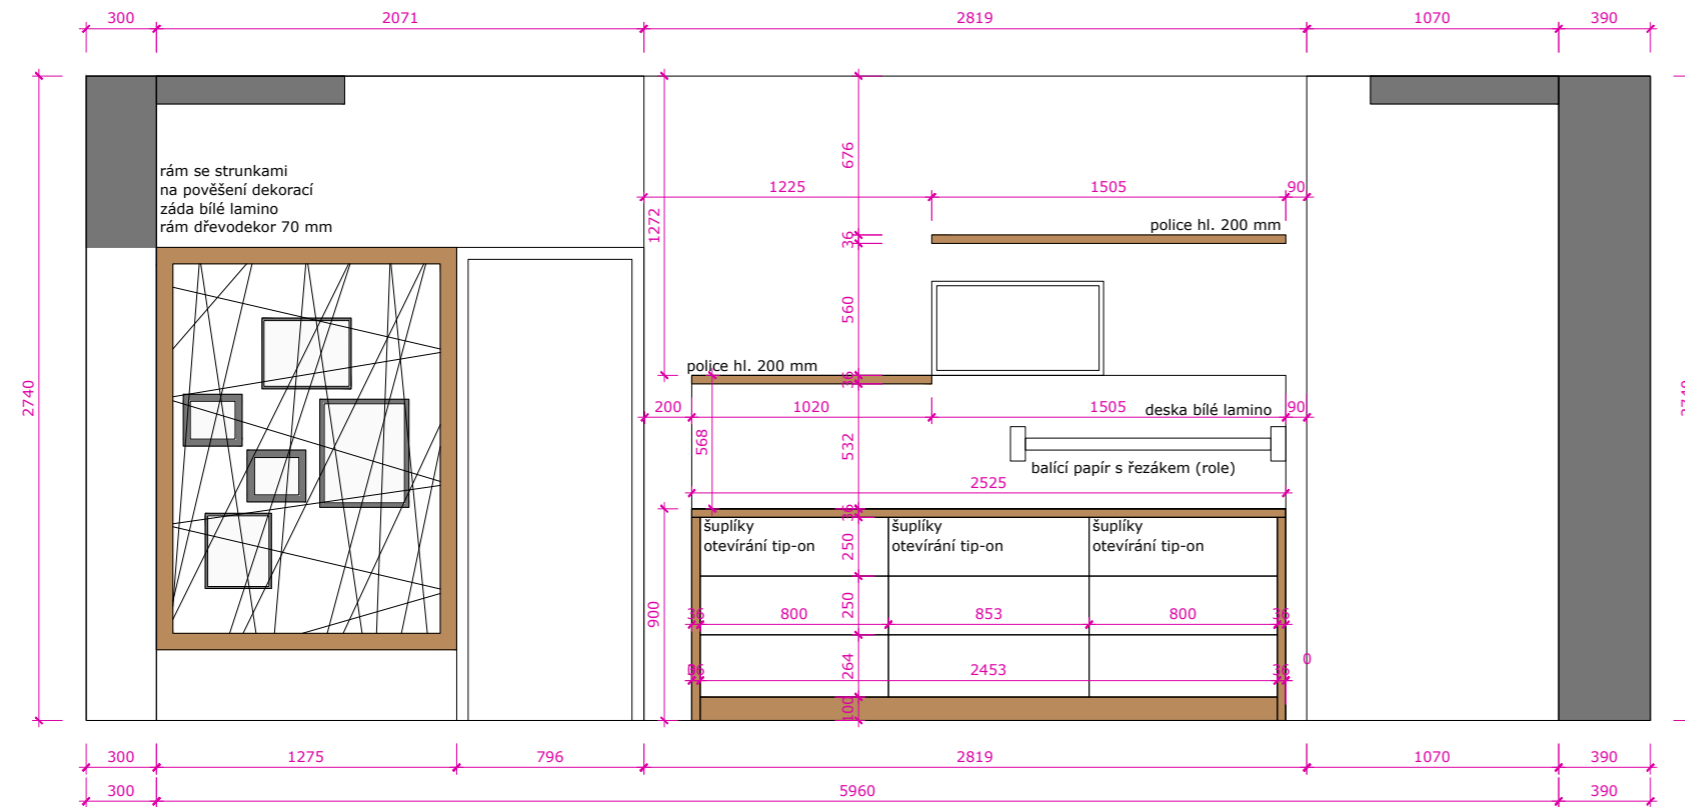

## POHLEDY - prodejna- prodejní stěna vlevo a vpravo od vchodu

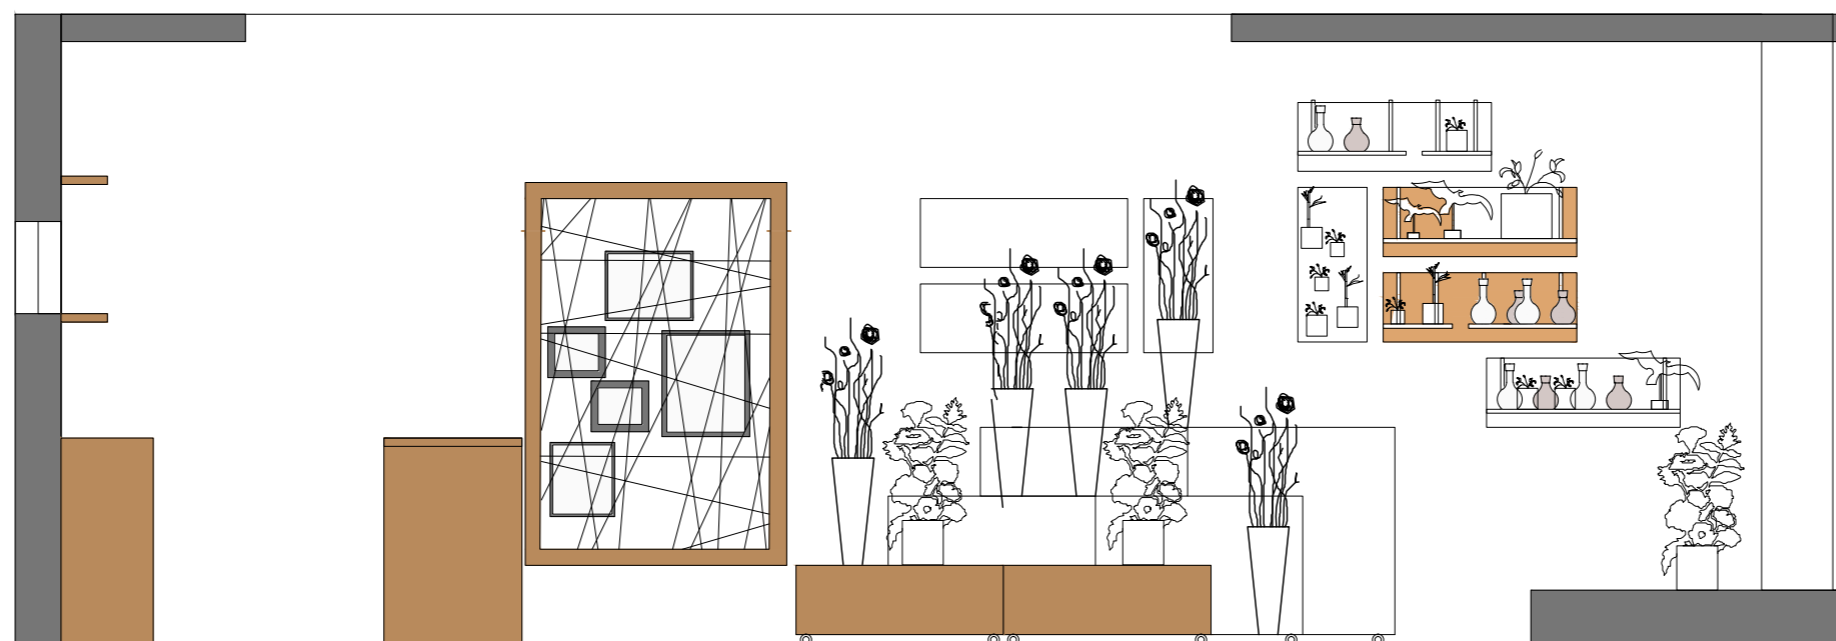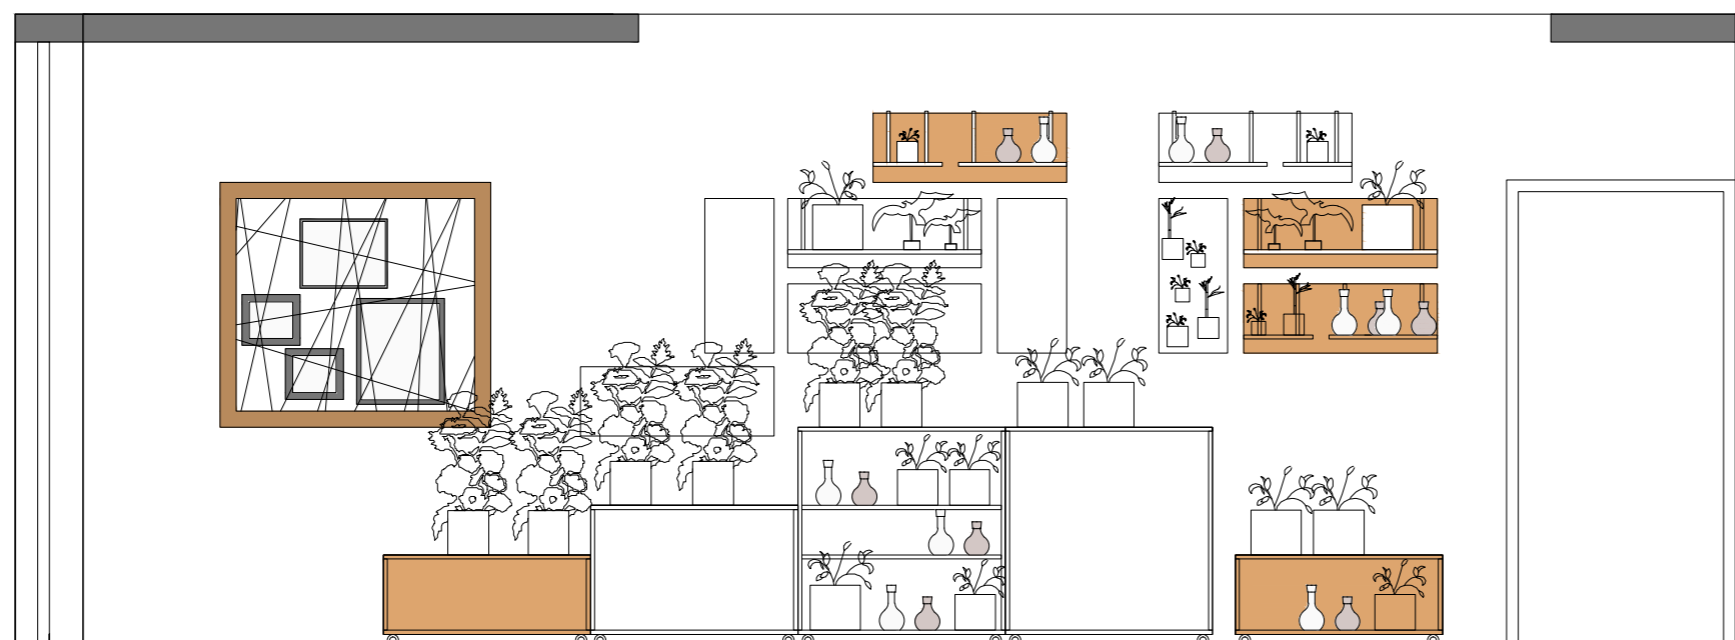


# POHLEDY - prodejna- prodejní stěna vlevo a vpravo od vchodu, popisy a kóty

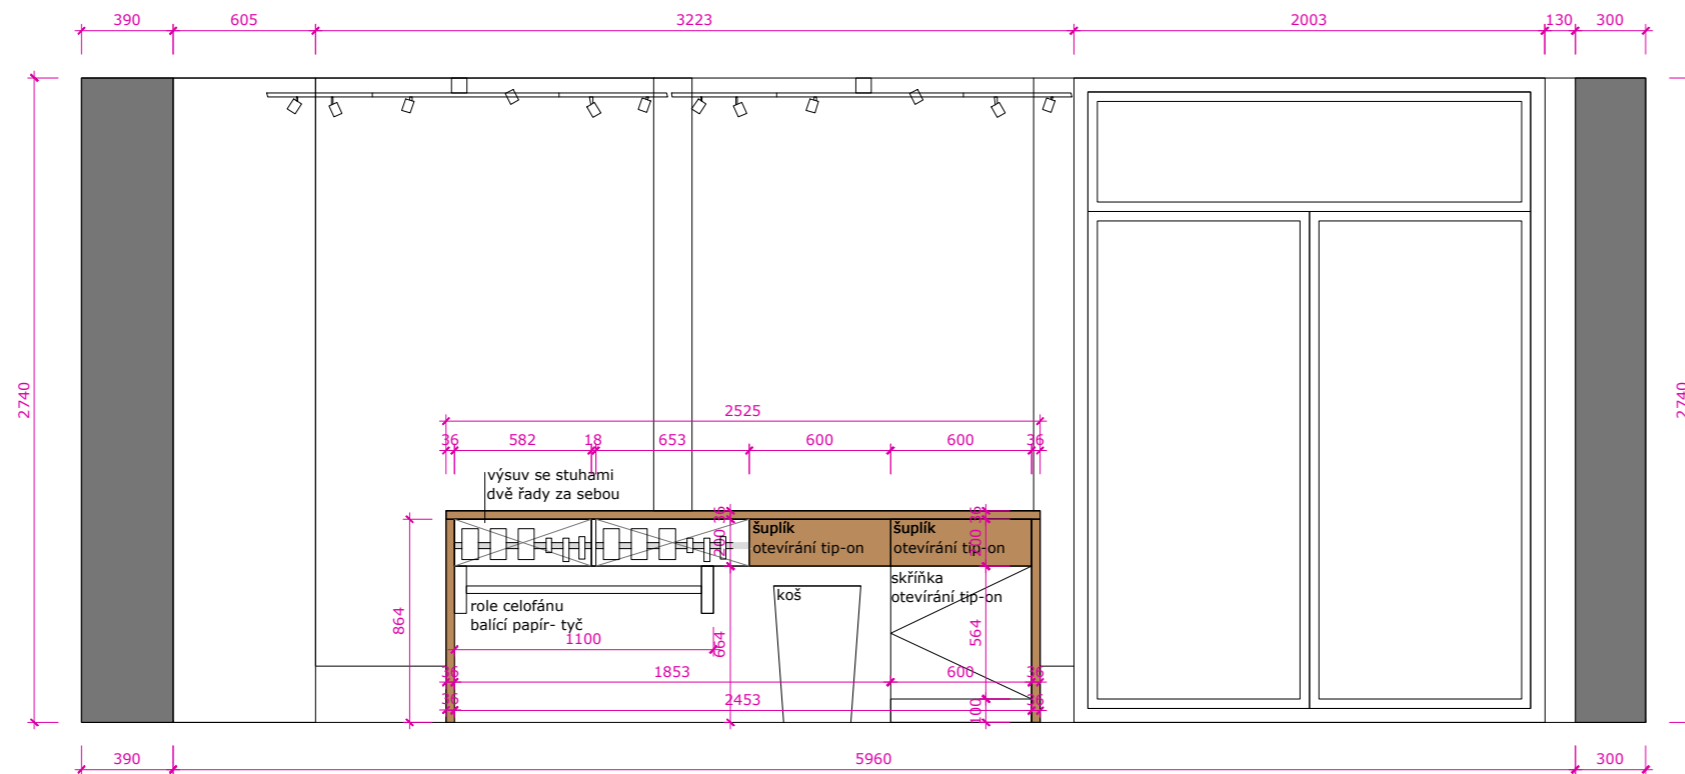
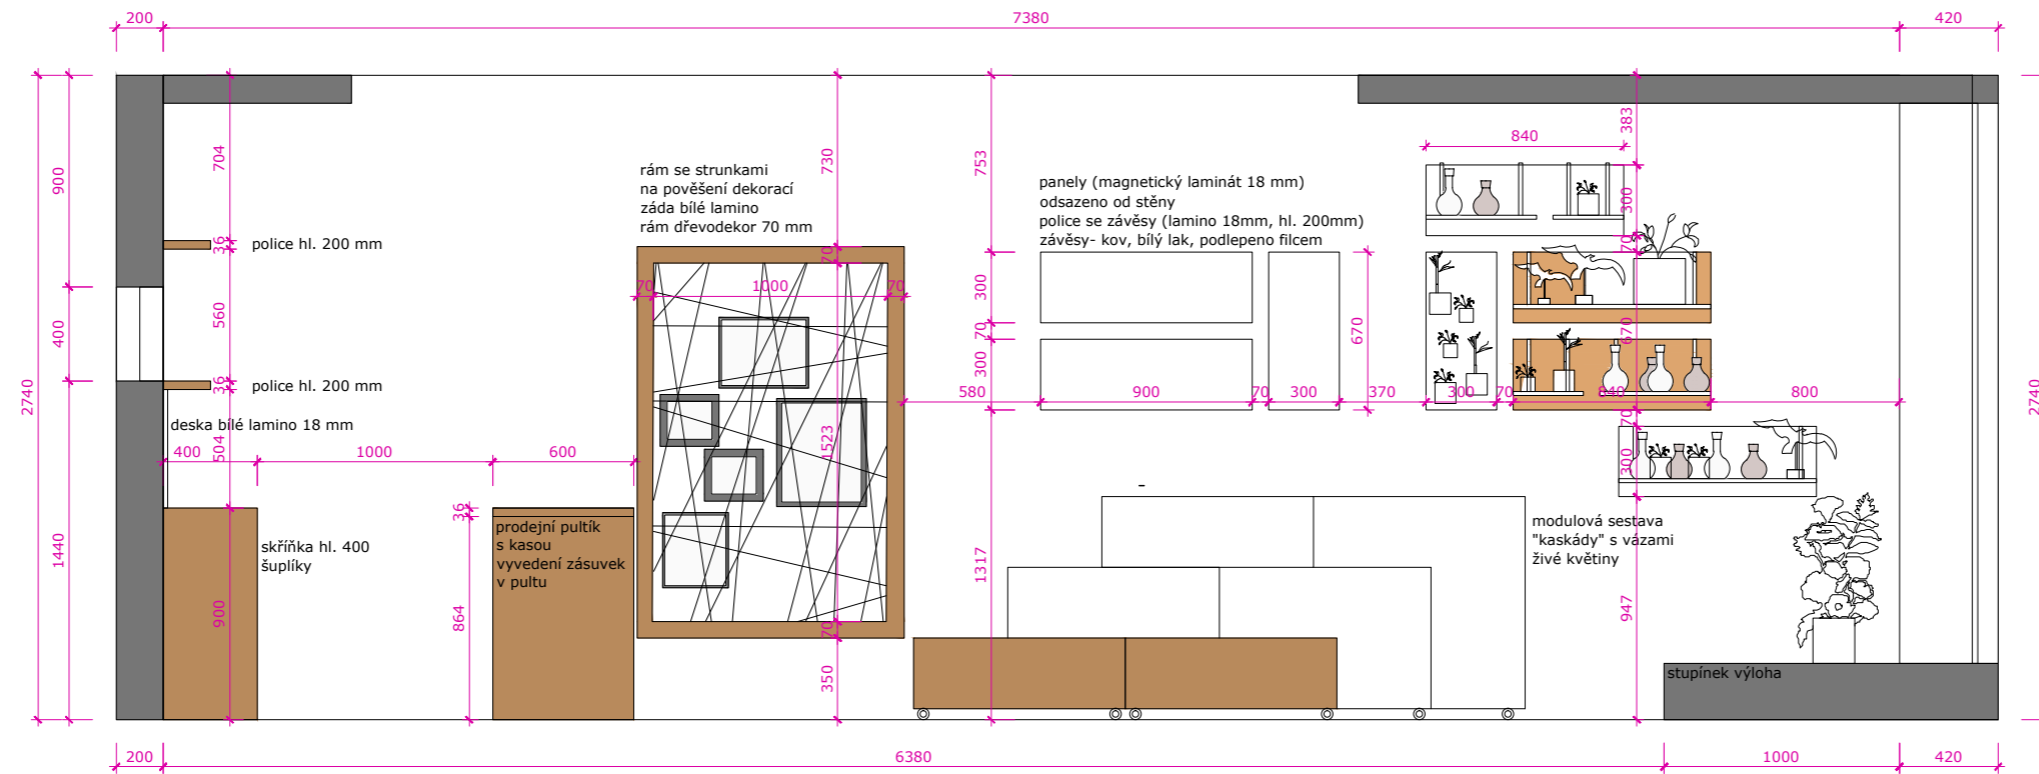






## POHLEDY - prodejna- výloha

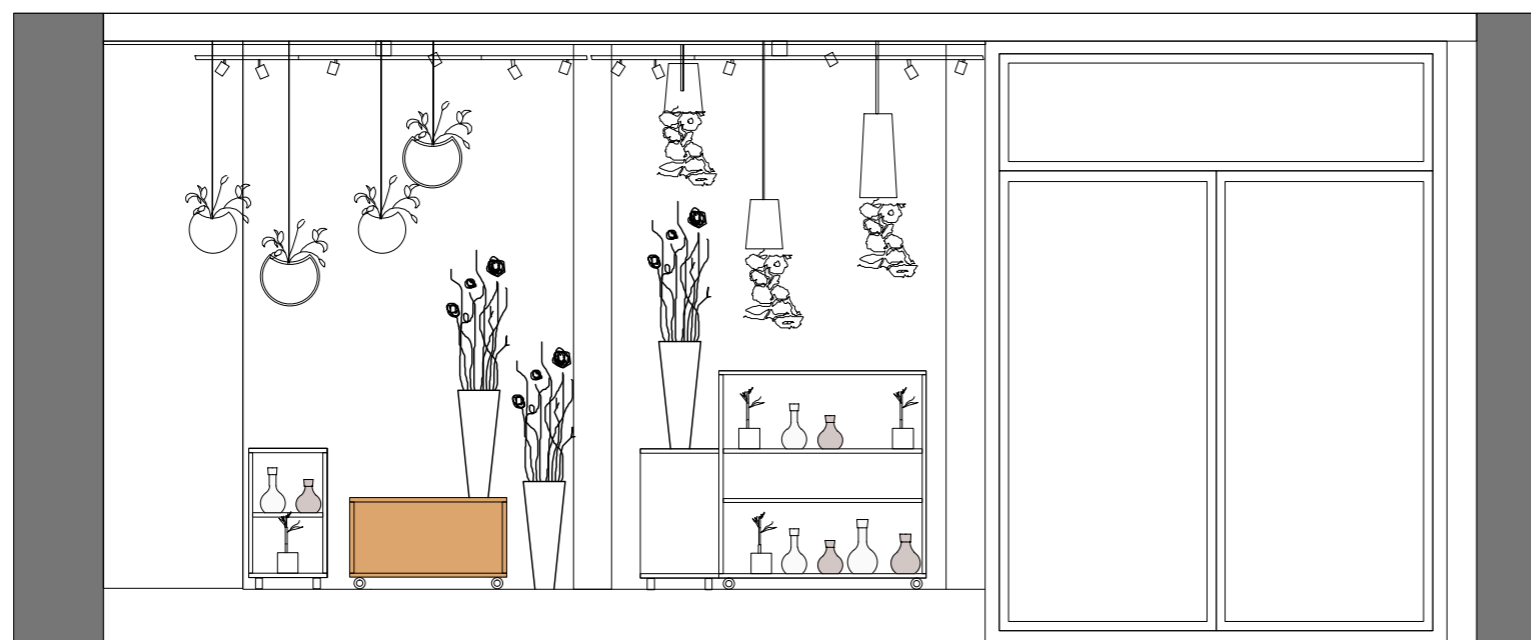

# POHLEDY - prodejna- výloha a vnitřek prodejního pultu, popisy a kóty

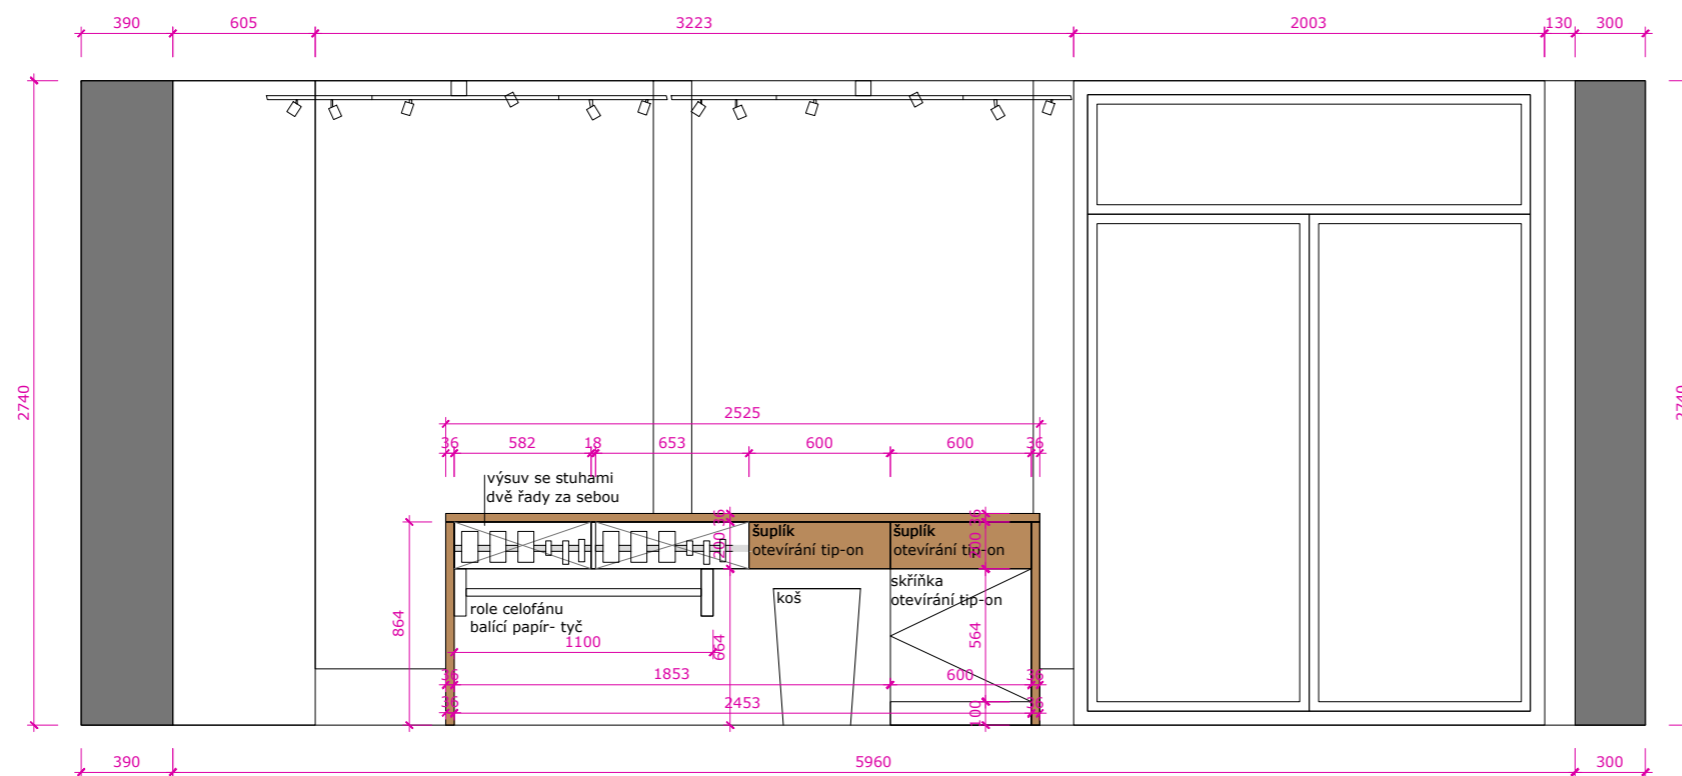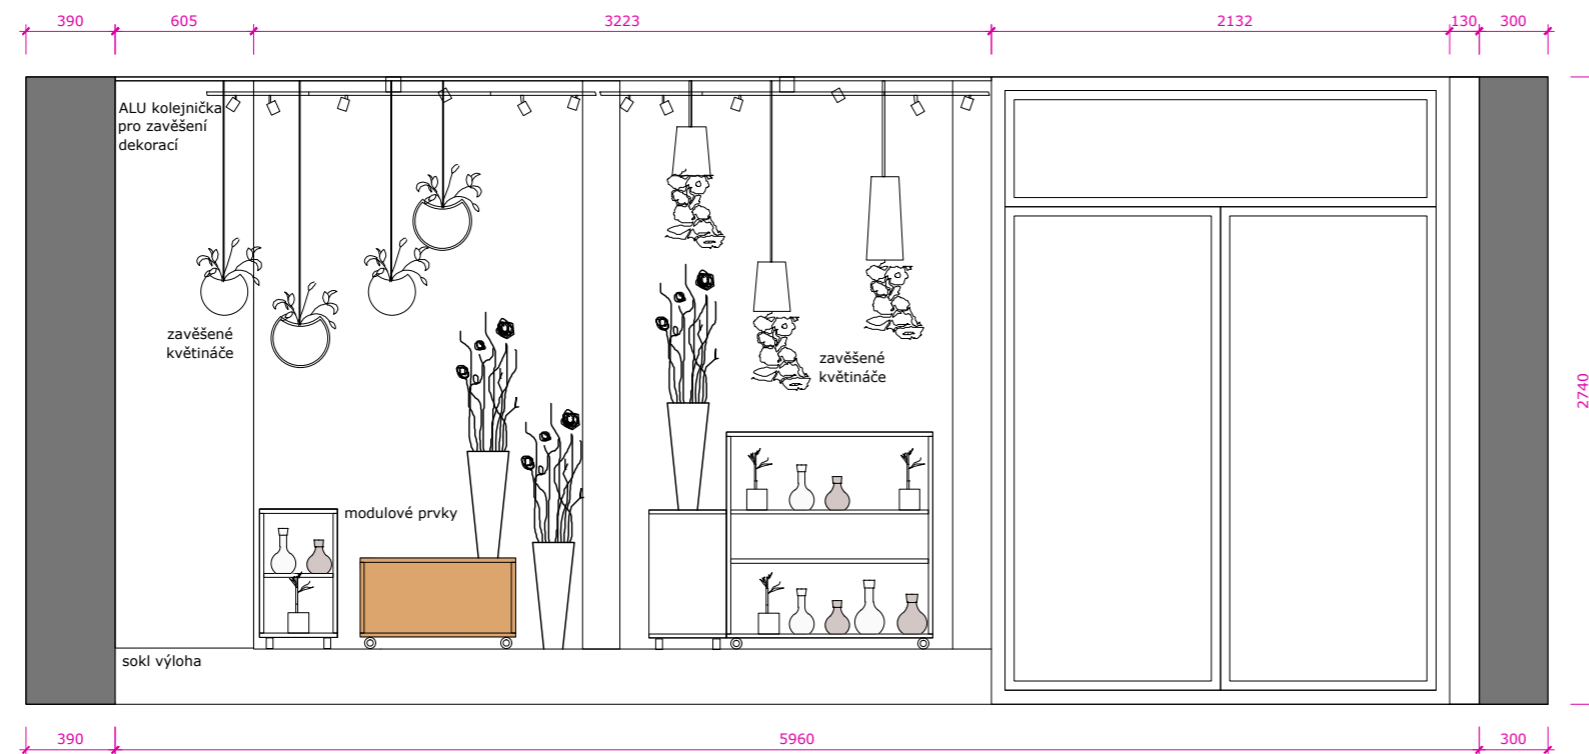

# VÝKRESY - MODULOVÉ PRVKY A PANELE S POLICEMI

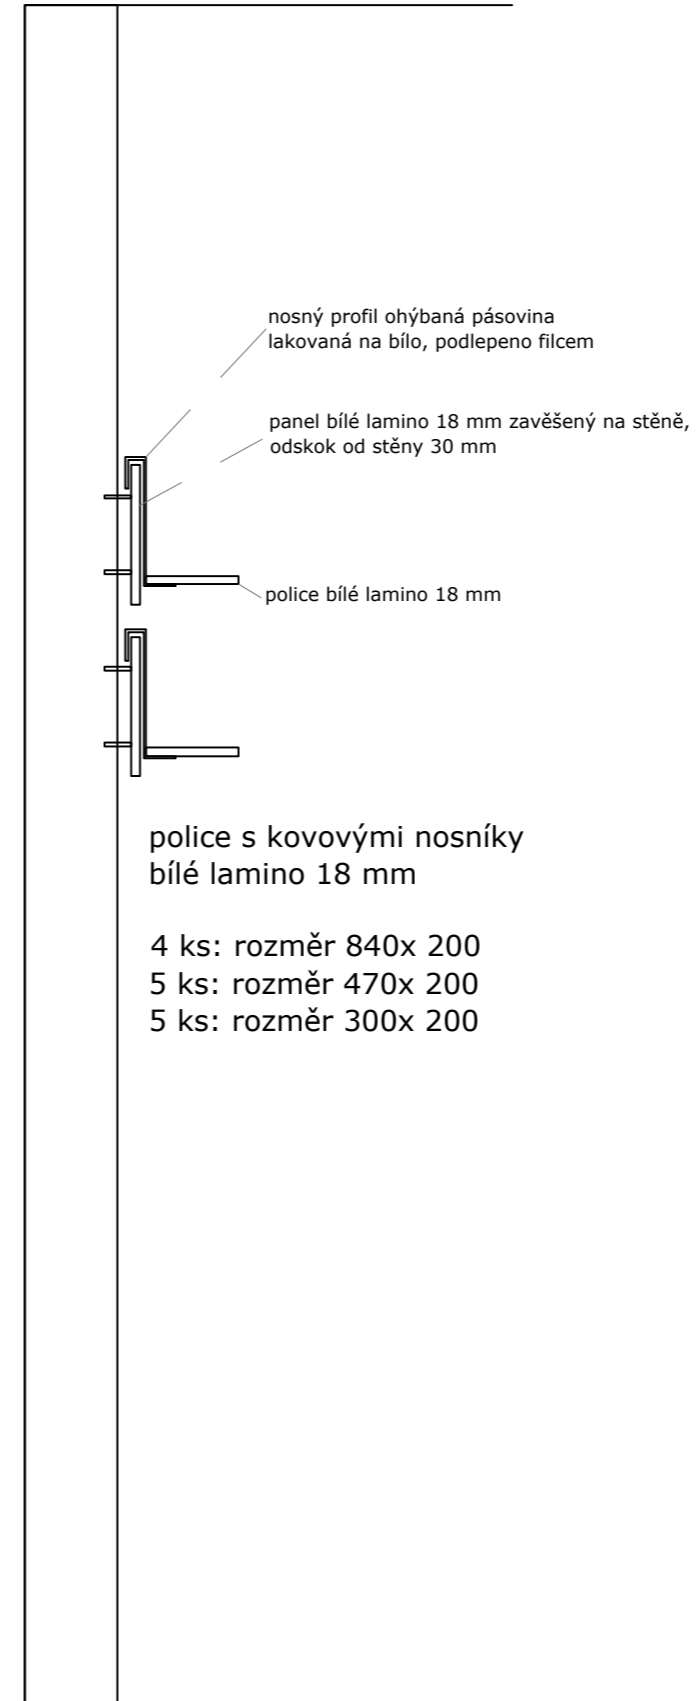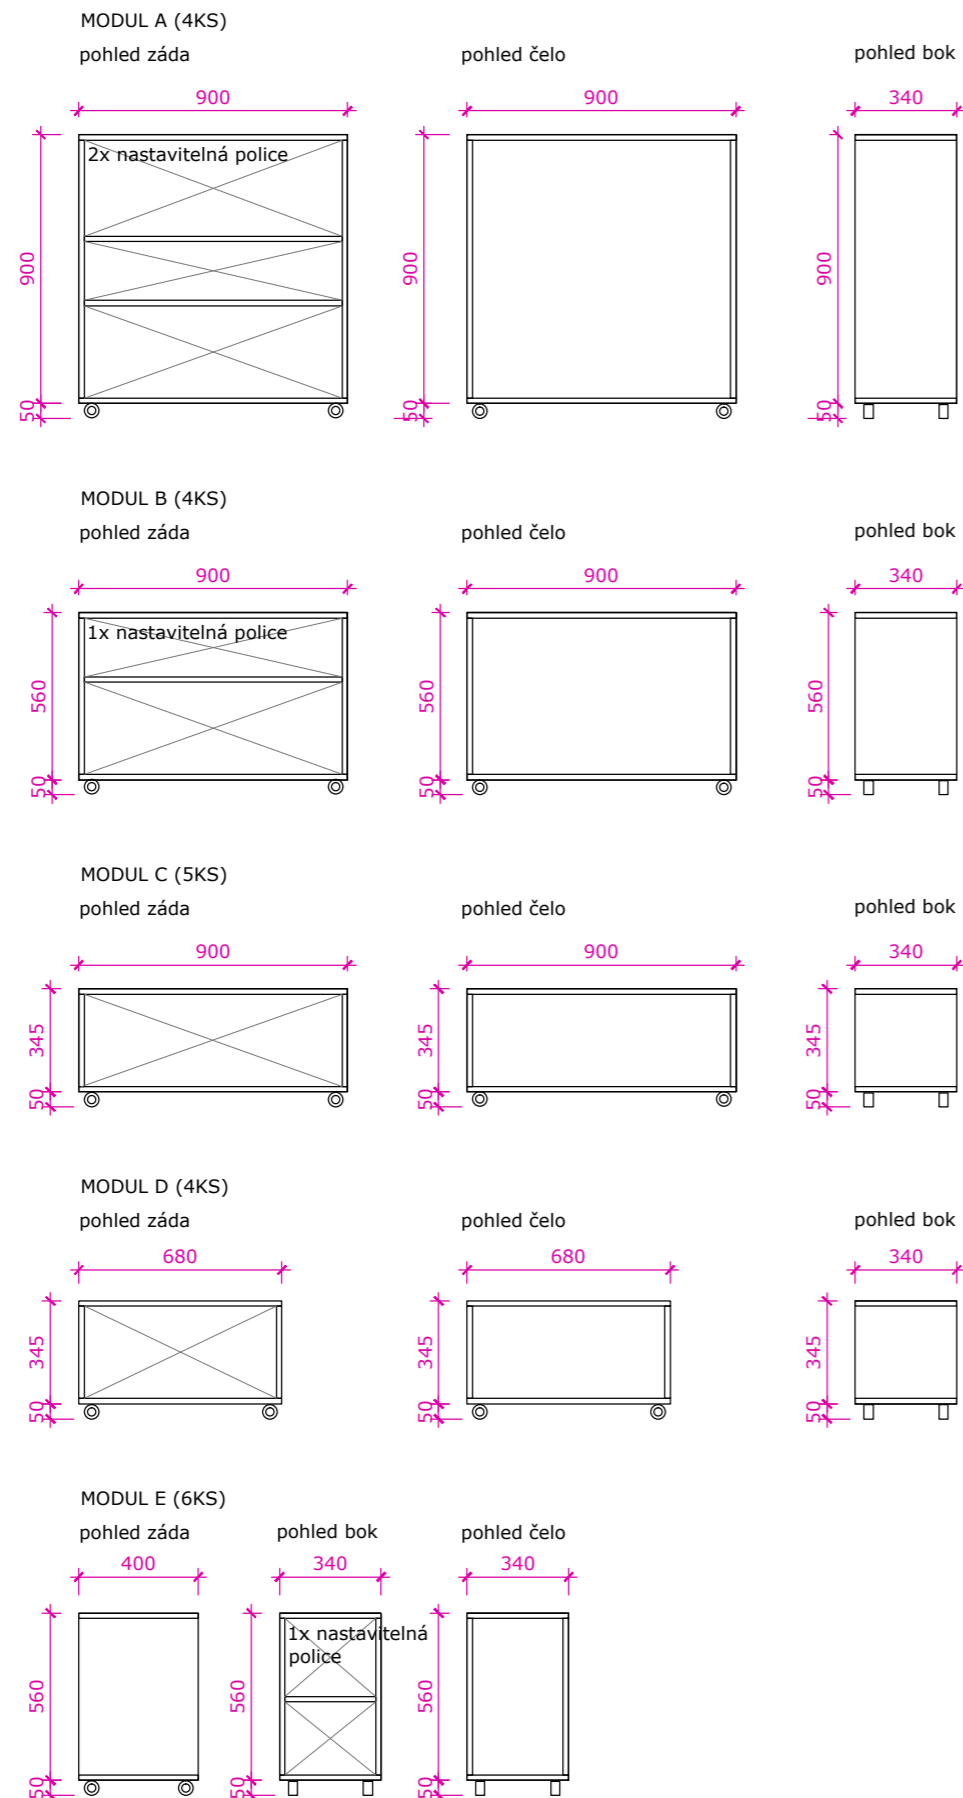


## PLOŠNÉ MATERIÁLY



STÁVAJÍCÍ PODLAHA DLAŽBA



LAMINO Egger H 3332 ST10 Dub Nebraska šedý

 

BÍLÉ LAMINO MAT

MAGNETICKÝ LAMINÁT BÍLÝ (PANELY  
NA STĚNĚ)UMĚLÝ KÁMEN BÍLÝ (PRACOVNÍ DESKA  
PŘÍPRAVNA)

## PRODUKTY - magnetické květináče



## PRODUKTY - závěsy do výlohy



## PRODUKTY- světla



světlo Wofi Liv / Serie 693 (600x600 mm)  
(9693.01.70.0600) 3x



světlo Wofi OAK /985306640000 3X



LED panel stropní Samsung bílá studená 300x300x12 24W  
3202090601 2x



Bodové světlo výklopné IZZY DT10-CM chrom mat  
- prodejna 20 ks



Bodové světlo pevné IZZY DS10-Q-C chrom  
- přípravna 10 ks









