



PRODEJNA BRNO - PODKLAD PRO REALIZACI

zpracováno: 8. 8. 2013

OBSAH:

- POČTY VYVZOROVANÝCH DVEŘÍ
- DESIGN PRODEJNY (barvy, materiály, logo)
- PŮDORYS PŮVODNÍHO STAVU
- PŮDORYS PRODEJNY S ROZMÍSTĚNÍM PRVKŮ
- PŮDORYS OSVĚTLENÍ A ELEKTROINSTALACE
- PŮDORYS SE ZÁKRESEM BAREVNÉHO ŘEŠENÍ STĚN
- PŮDORYS NOVÝCH PŘÍČEK A SDK OPLÁŠTĚNÍ
- POHLEDY NA VŠECHNY STĚNY
- TRUHLÁŘSKÉ VÝKRESY:
 - PRACOVNÍ STŮL PRODEJCE
 - SKŘÍNĚ NÍZKÉ ZA PRODEJCEM
 - SKŘÍNĚ VYSOKÉ VE VÝKLENCÍCH
 - SEZENÍ PRO ZÁKAZNÍKY VE VÝKLENCÍCH
- DALŠÍ NÁBYTEK A DOPLŇKY
- VIZUALIZACE
- ŘEŠENÍ EXTERIÉRU

POČET VYVZOROVANÝCH DVEŘÍ SOLODOOR:

- » 10 X NOVINKY DO KOVOVÝCH STOJANŮ
- » 22 X KLASICKÉ DVEŘE DO KOVOVÝCH STOJANŮ (18 ks v přední část i+ 4 ks v zadní části)
- » 1 X SVĚTLÍK S NADVĚTLÍKEM
- » 2 X POSUVNÉ DVEŘE NA STĚNU
- » 1 X POSUVNÉ DVEŘE DO POUZDRA
- » 24 X DVEŘE VE VÝSUVNÉM SYSTÉMU
- » 2 X BEZPEČNOSTÍ DVEŘE

CELKEM: 62 ks DVEŘÍ

POČET VYVZOROVANÝCH DVEŘÍ PARTNERA:


- » 3 X DVEŘE DO KOVOVÝCH STOJANŮ (pilíře mezi výlohami)
- » 1 X DVEŘE DO KOVOVÉHO STOJANU (umístění na box výsuvných dveří)

CELKEM: 4 ks PARTNERSKÝCH DVEŘÍ

LOGO "A"

umístění:

- nad posuvné dveře
- nad novinky
- nad výsuvný systém

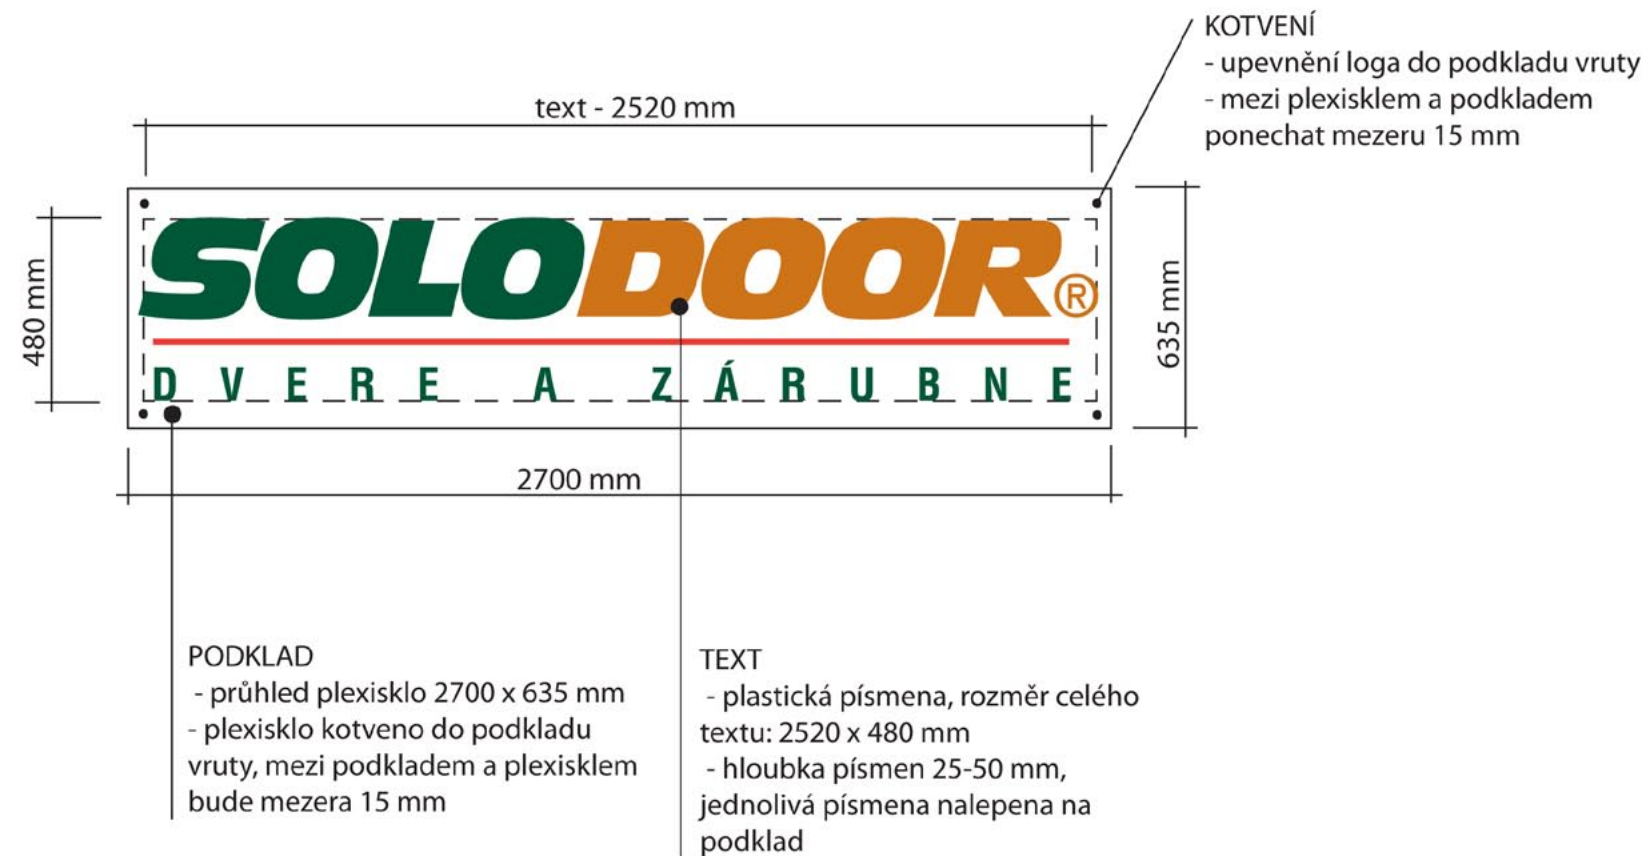

LOGO "B"

umístění:


- nad LCD obrazovku za prodavačem



LOGO NA STĚNU



NÁBYTEK
- laminovaná dřevotříska EGGER
H3702 ST10 Tobacco Pacific
Walnut = ořech

 

VÝMALBA STĚN
- světle zelená
RGB 177, 210, 183
RAL 6019 světle zelená



DOPLŇKOVÁ VÝMALBA STĚN -
ZVÝRAZNĚNÉ ČÁSTI
- světle oranžová
RGB 235, 140, 0
RAL 1028 (melounově žlutá)
/ barva zesvětleného loga/
(logo RGB 207, 116, 0/




ČALOUNĚNÍ - ŽIDLE, POLSTRY
- sytě zelená
RGB 57, 117, 57
RAL 6001 smaragdově zelená

NUTNO OVĚŘIT DLE FINÁLNÍ BARVY V JIŽ
REALIZOVANÝCH PRODEJNÁCH!
(převzato z pracovního souboru prodejny v Bratislavě)

ČÍSLO	SOLO/PARTNER	MATERIÁL	TYP	ŠÍŘKA
1	PARTNER	CELOSKLO	KOVOVÝ STOJAN	80 cm
2	PARTNER	CELOSKLO	KOVOVÝ STOJAN	80 cm
3	PARTNER	CELOSKLO	KOVOVÝ STOJAN	80 cm
4	PARTNER	VCHOD. DVEŘE	KOVOVÝ STOJAN	80 cm
5	SOLODOOR	CPL	BEZPEČNOSTNÍ	80 cm
6	SOLODOOR	FOLIE	BEZPEČNOSTNÍ	80 cm
7	SOLODOOR	CPL	VÝSUV	70 cm
8	SOLODOOR	CPL	VÝSUV	70 cm
9	SOLODOOR	CPL	VÝSUV	70 cm
10	SOLODOOR	CPL	VÝSUV	70 cm
11	SOLODOOR	CPL	VÝSUV	70 cm
12	SOLODOOR	CPL	VÝSUV	70 cm
13	SOLODOOR	RAL	VÝSUV	70 cm
14	SOLODOOR	RAL	VÝSUV	70 cm
15	SOLODOOR	RAL	VÝSUV	70 cm
16	SOLODOOR	HPL	VÝSUV	70 cm
17	SOLODOOR	SOLO 3D	VÝSUV	70 cm
18	SOLODOOR	SOLO 3D	VÝSUV	70 cm
19	SOLODOOR	SOLO 3D	VÝSUV	70 cm
20	SOLODOOR	SOLO 3D	VÝSUV	70 cm
21	SOLODOOR	SOLO 3D	VÝSUV	70 cm
22	SOLODOOR	SOLO 3D	VÝSUV	70 cm
23	SOLODOOR	FOLIE	VÝSUV	70 cm
24	SOLODOOR	FOLIE	VÝSUV	70 cm
25	SOLODOOR	FOLIE	VÝSUV	70 cm
26	SOLODOOR	FOLIE	VÝSUV	70 cm
27	SOLODOOR	FOLIE	VÝSUV	70 cm
28	SOLODOOR	FOLIE	VÝSUV	70 cm
29	SOLODOOR	FOLIE	VÝSUV	70 cm
30	SOLODOOR	FOLIE	VÝSUV	70 cm
31	SOLODOOR	DÝHA	KOVOVÝ STOJAN	80 cm
32	SOLODOOR	DÝHA	KOVOVÝ STOJAN	80 cm
33	SOLODOOR	DÝHA	KOVOVÝ STOJAN	80 cm
34	SOLODOOR	CPL	KOVOVÝ STOJAN	80 cm

ČÍSLO	SOLO/PARTNER	MATERIÁL	TYP	ŠÍŘKA
35	SOLODOOR	CPL	KOVOVÝ STOJAN	80 cm
36	SOLODOOR	CPL	KOVOVÝ STOJAN	80 cm
37	SOLODOOR	CPL	KOVOVÝ STOJAN	80 cm
38	SOLODOOR	CPL	KOVOVÝ STOJAN	80 cm
39	SOLODOOR	CPL	KOVOVÝ STOJAN	80 cm
40	SOLODOOR	SOLO 3D	KOVOVÝ STOJAN	80 cm
41	SOLODOOR	SOLO 3D	KOVOVÝ STOJAN	80 cm
42	SOLODOOR	SOLO 3D	KOVOVÝ STOJAN	80 cm
43	SOLODOOR	SOLO 3D	KOVOVÝ STOJAN	80 cm
44	SOLODOOR	SOLO 3D	KOVOVÝ STOJAN	80 cm
45	SOLODOOR	SOLO 3D	KOVOVÝ STOJAN	80 cm
46	SOLODOOR	POLAR	KOVOVÝ STOJAN	80 cm
47	SOLODOOR	POLAR	KOVOVÝ STOJAN	80 cm
48	SOLODOOR	POLAR	KOVOVÝ STOJAN	80 cm
49	SOLODOOR	SOLO 3D	NOVINKY	80 cm
50	SOLODOOR	SOLO 3D	NOVINKY	80 cm
51	SOLODOOR	SOLO 3D	NOVINKY	80 cm
52	SOLODOOR	SOLO 3D	NOVINKY	80 cm
53	SOLODOOR	SOLO 3D	NOVINKY	80 cm
54	SOLODOOR	SOLO 3D	NOVINKY	80 cm
55	SOLODOOR		NOVINKY	80 cm
56	SOLODOOR		NOVINKY	80 cm
57	SOLODOOR		NOVINKY	80 cm
58	SOLODOOR		NOVINKY	80 cm
61	SOLODOOR	CPL	POSUVNÉ NA STĚNU	70 cm
62	SOLODOOR	CPL	POSUVNÉ DO POUZDRA	80 cm
63	SOLODOOR	CPL	POSUVNÉ NA STĚNU	70 cm
64	SOLODOOR	CPL	SVĚTLÍK + NADSVĚTLÍK	80 cm
65	SOLODOOR		TOP SELLERS	80 cm
66	SOLODOOR		TOP SELLERS	80 cm
67	SOLODOOR		TOP SELLERS	80 cm
68	SOLODOOR		TOP SELLERS	80 cm

VÝPIS PREZENTOVANÝCH DVEŘÍ

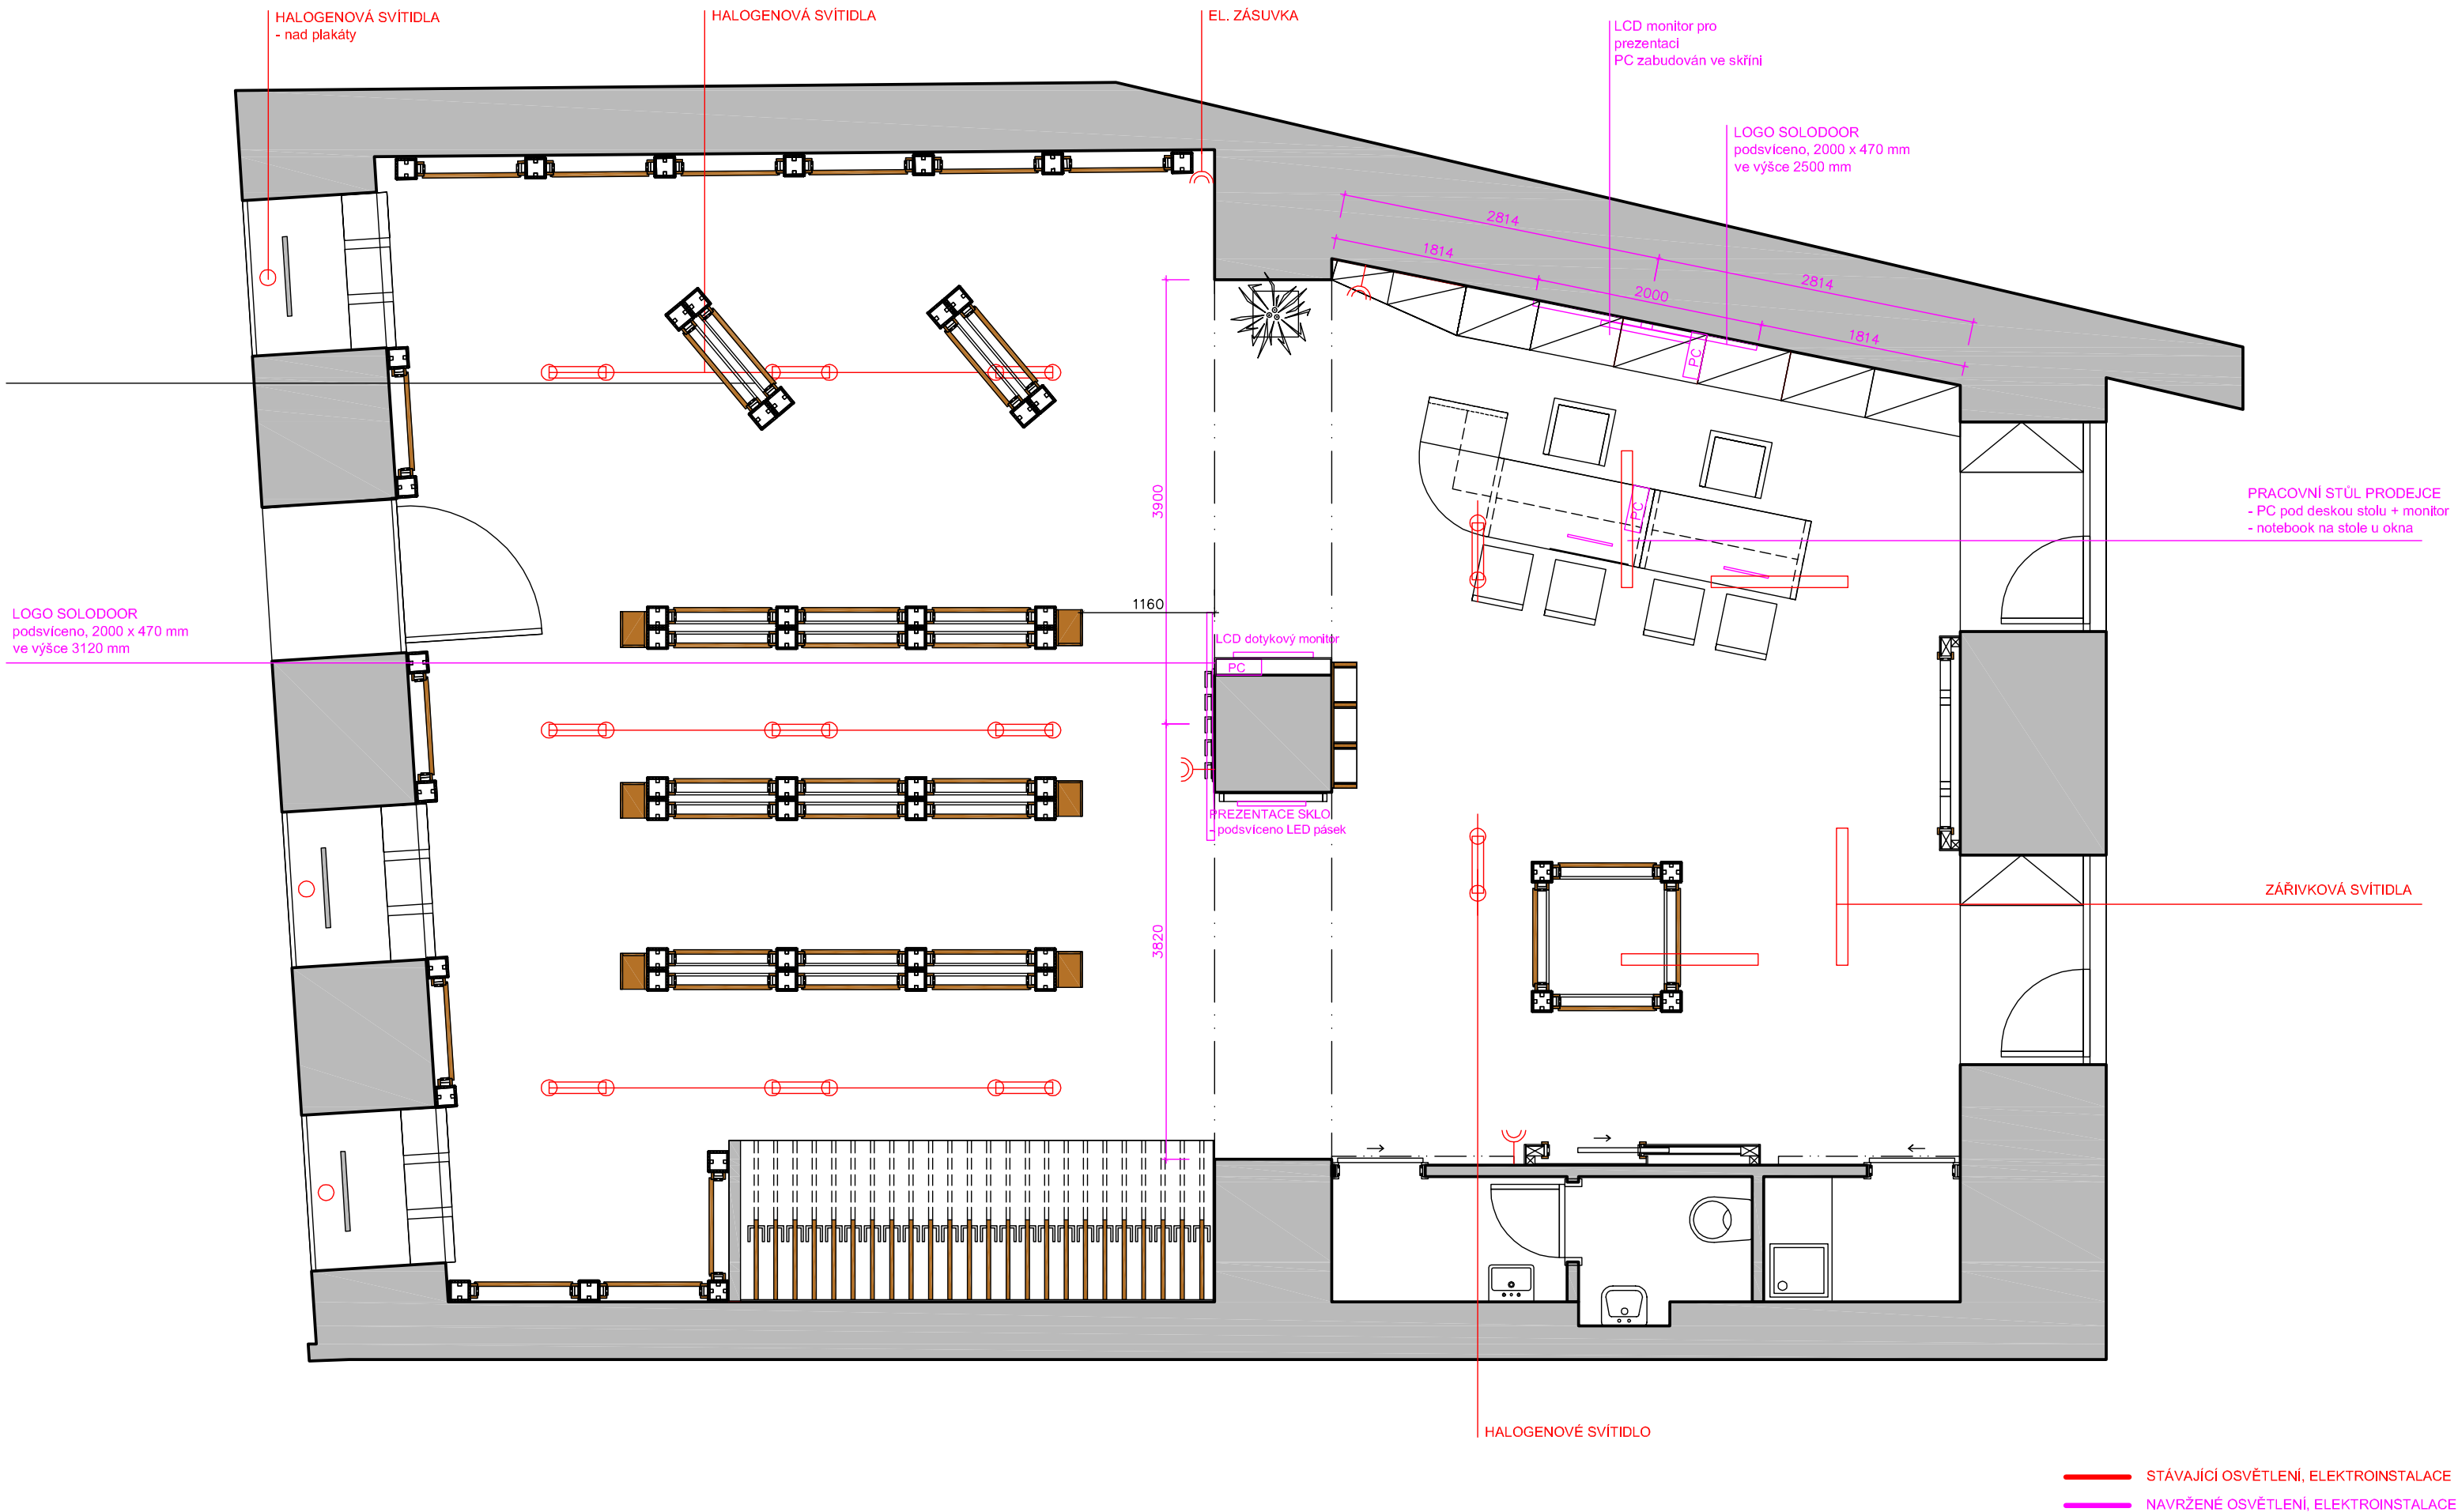


OSVĚTLENÍ A ELEKTROINSTALACE







POHLED A-A'

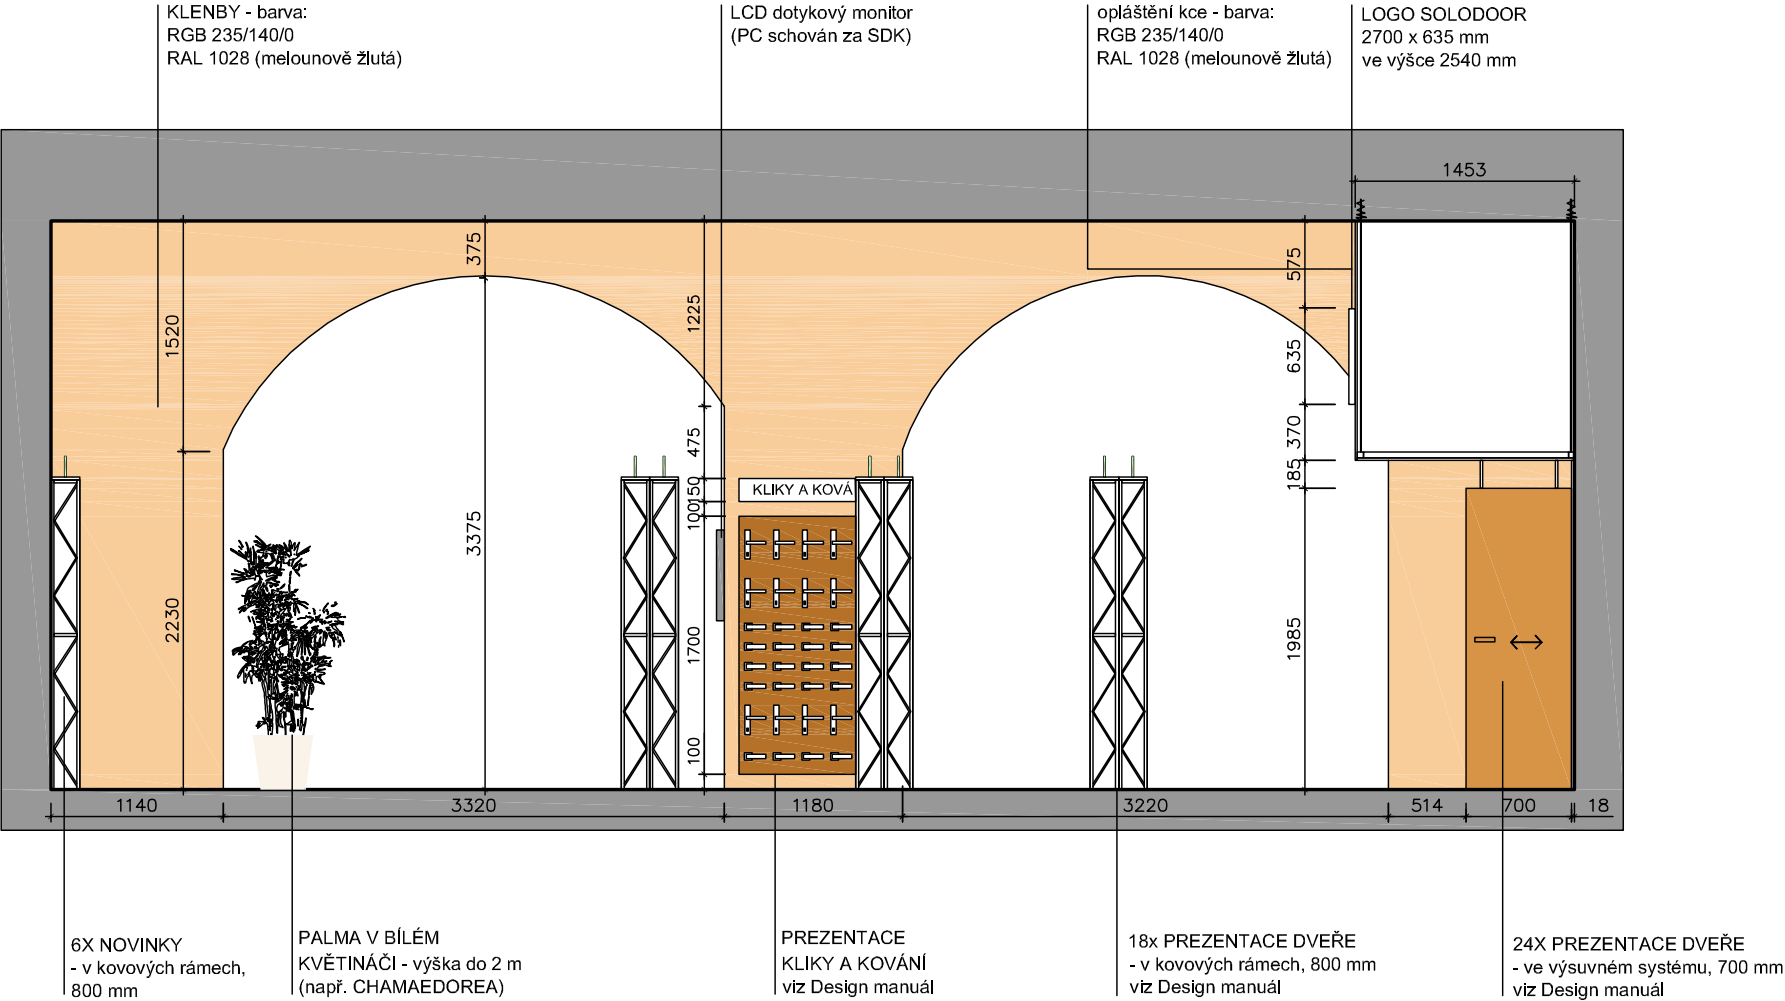


POHLED B-B'

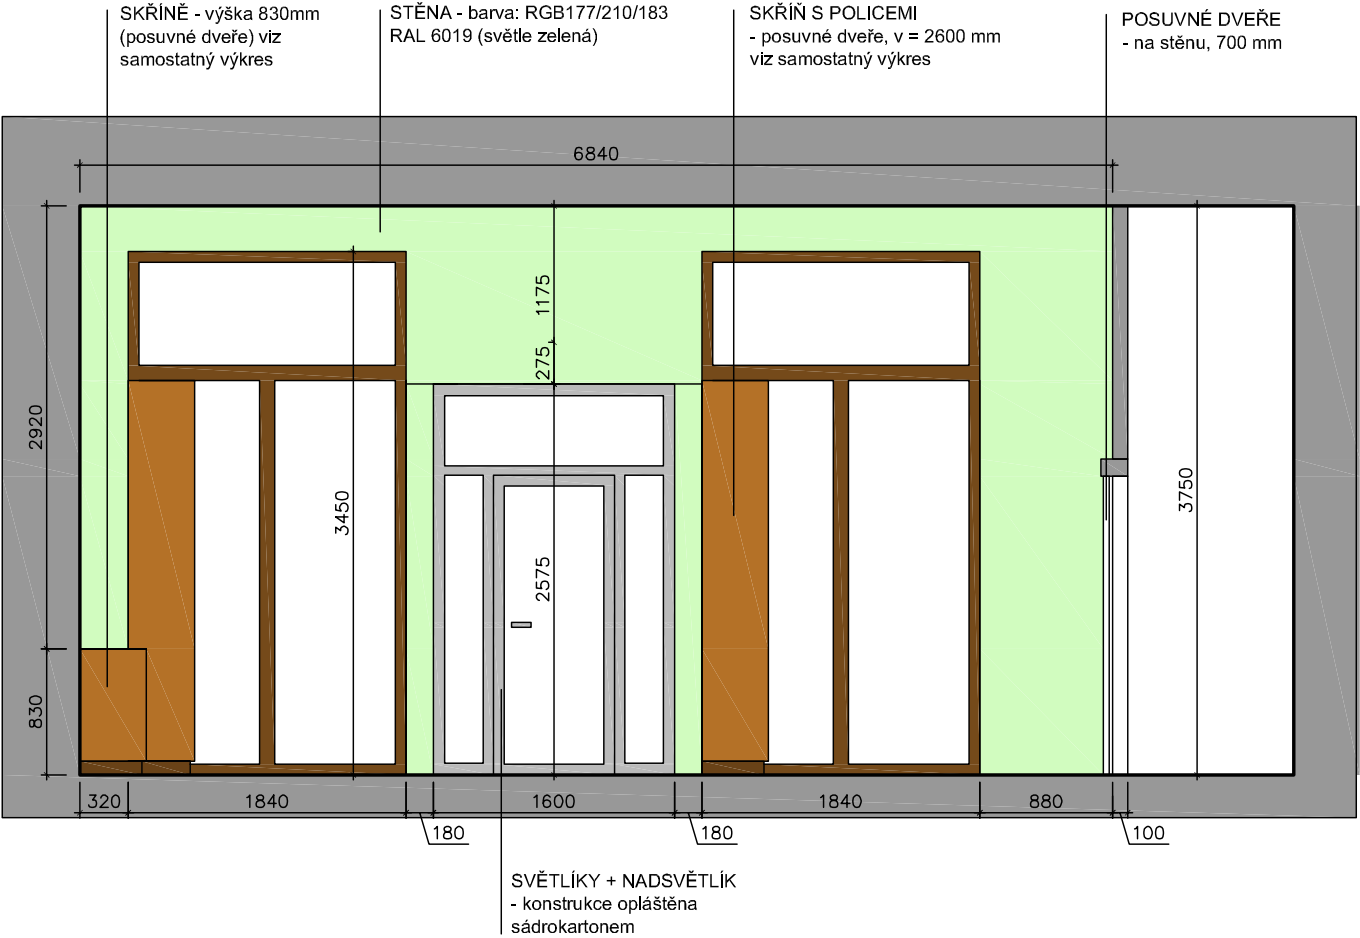


POHLED C-C'

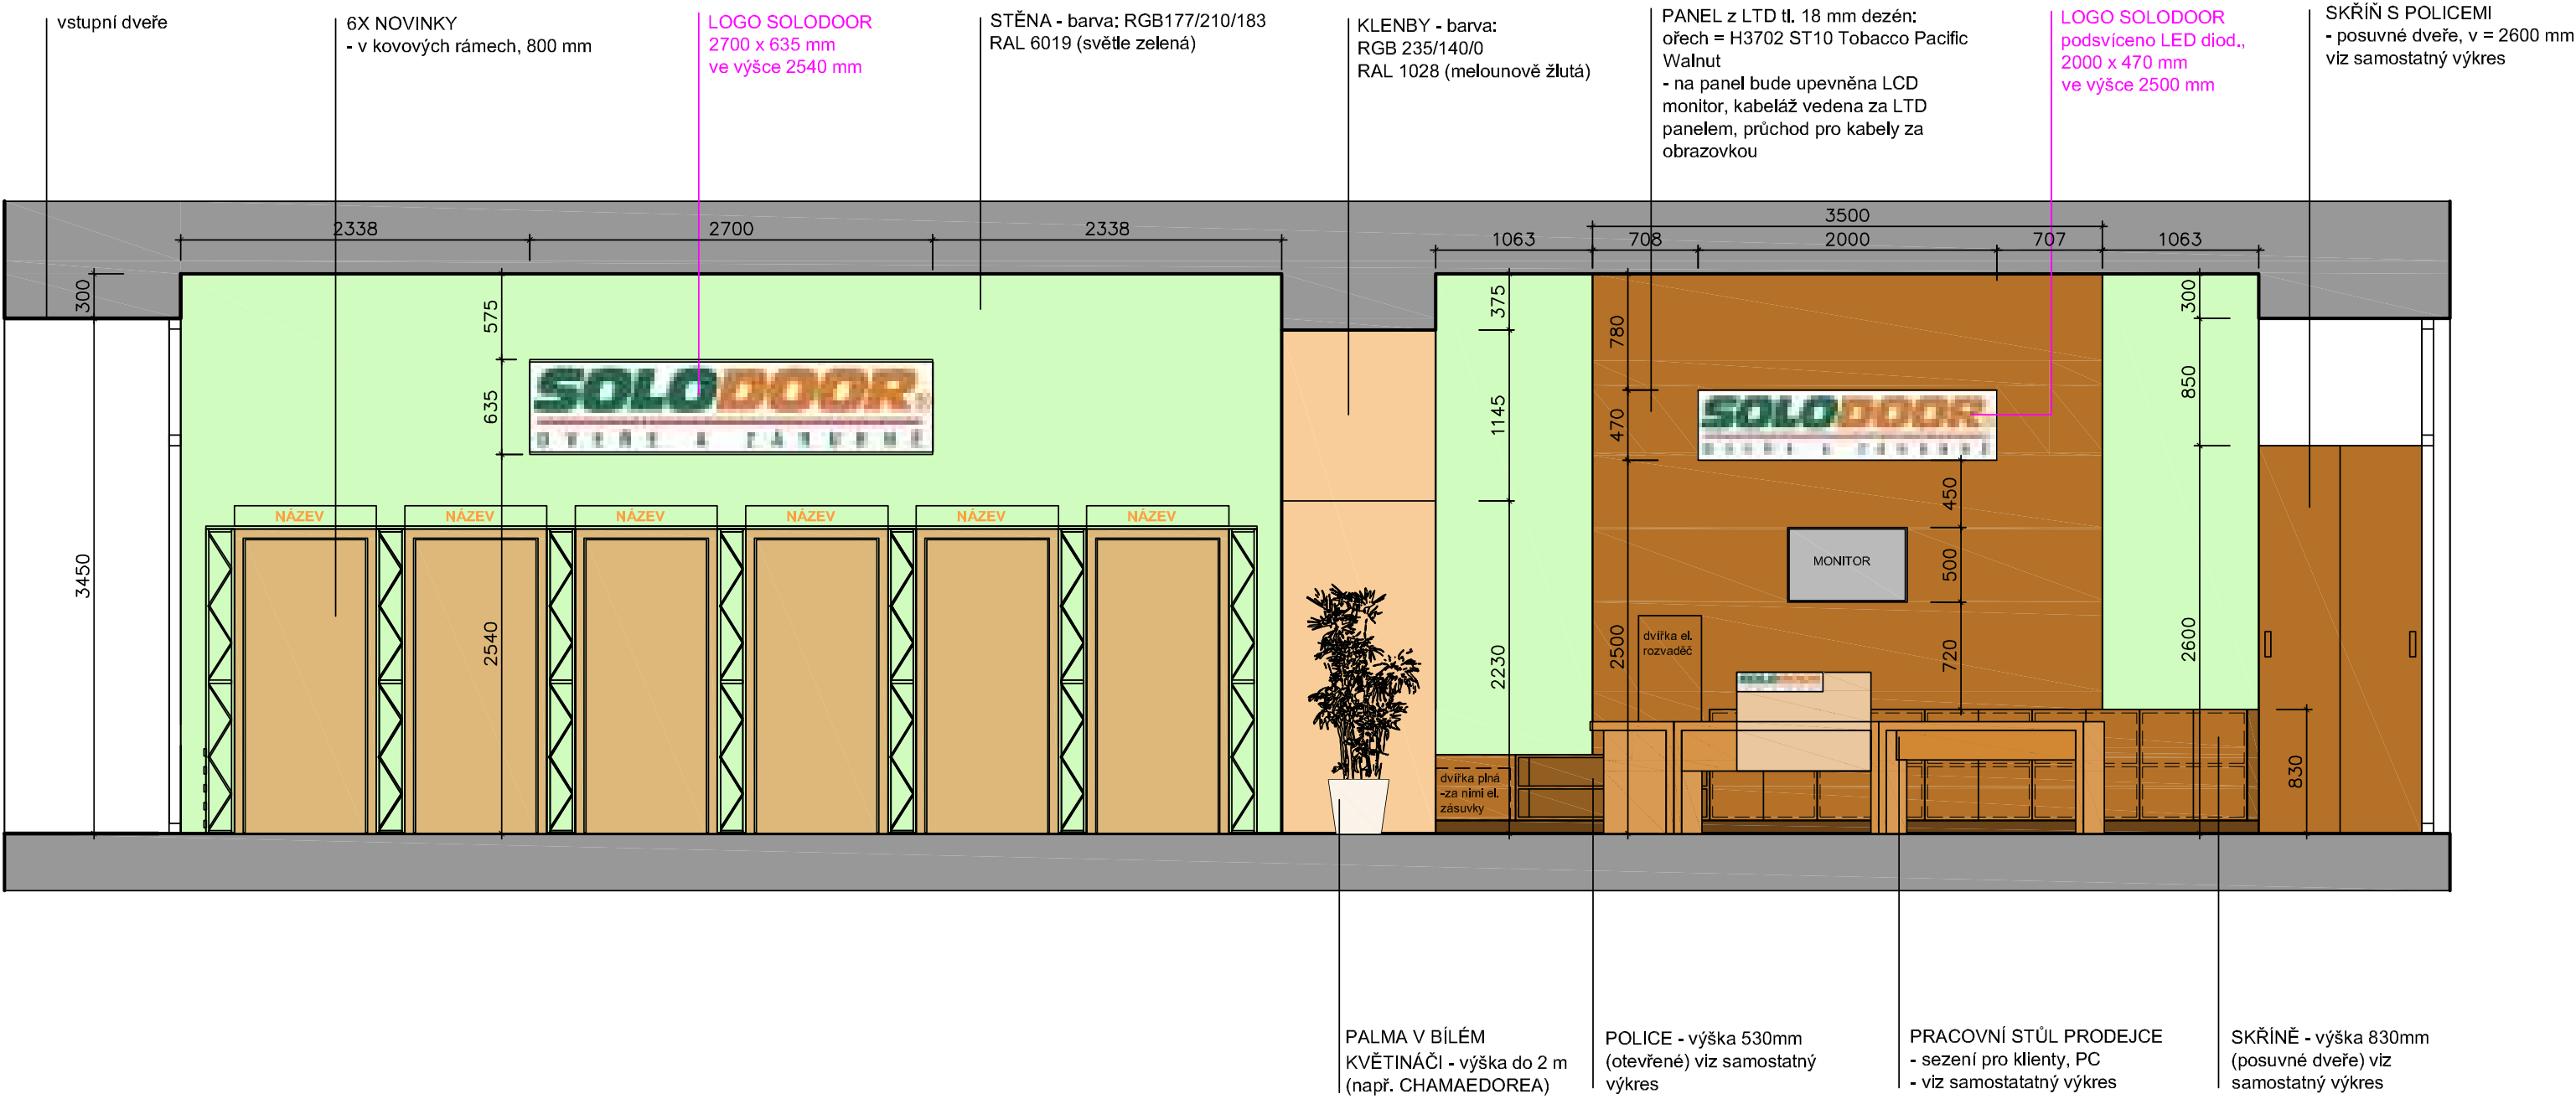


POHLED D-D'

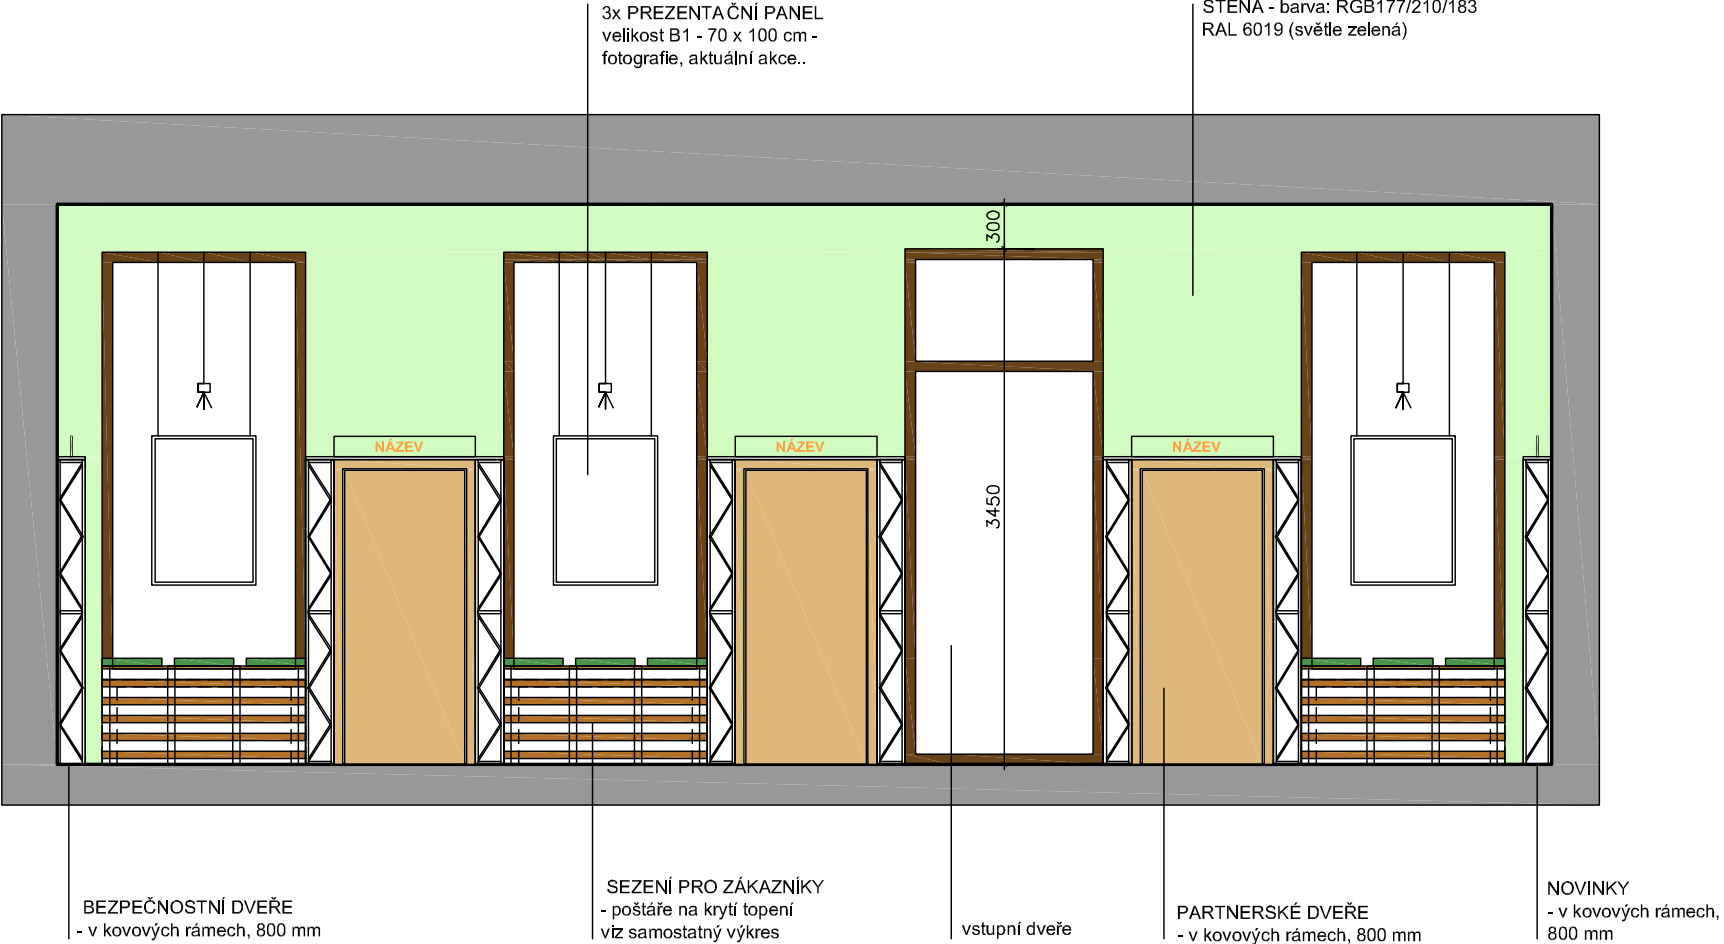


POHLED E-E'

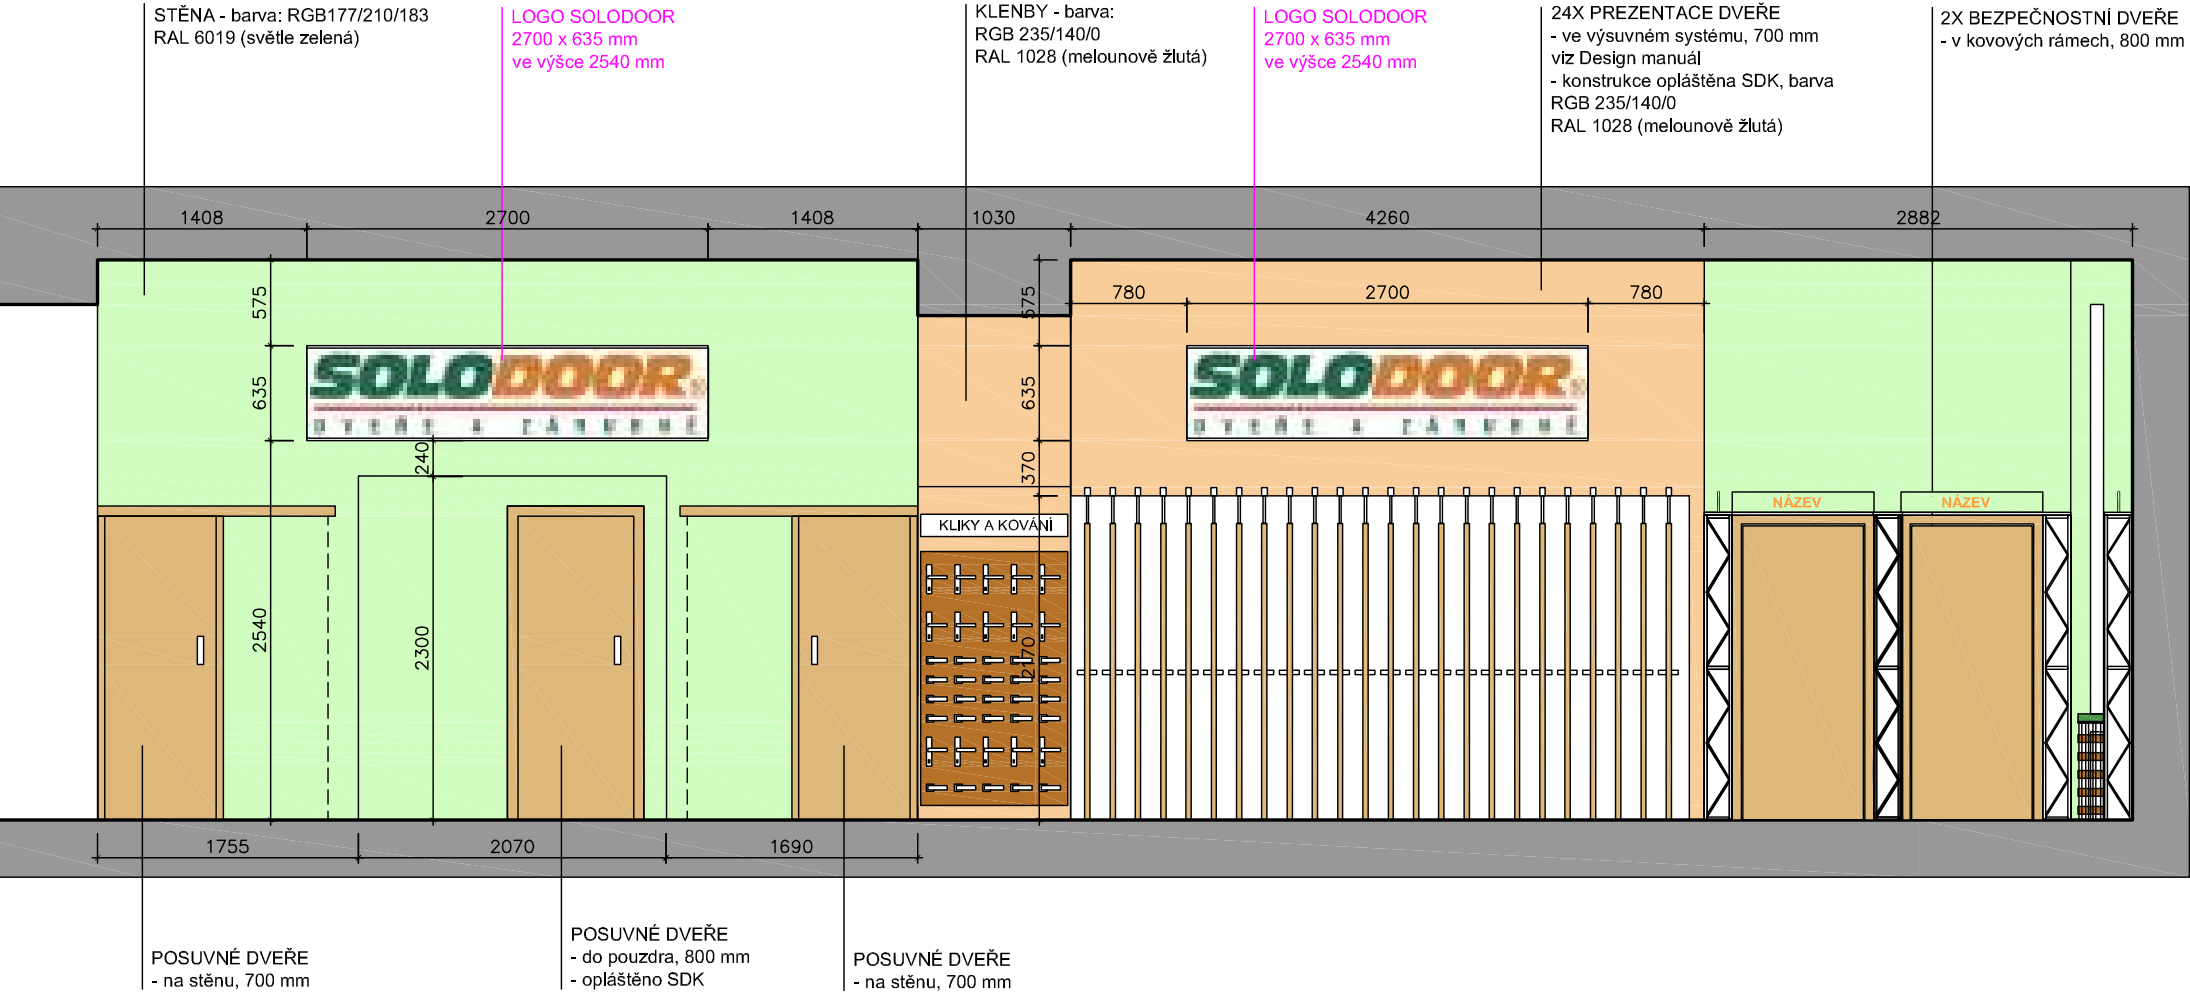

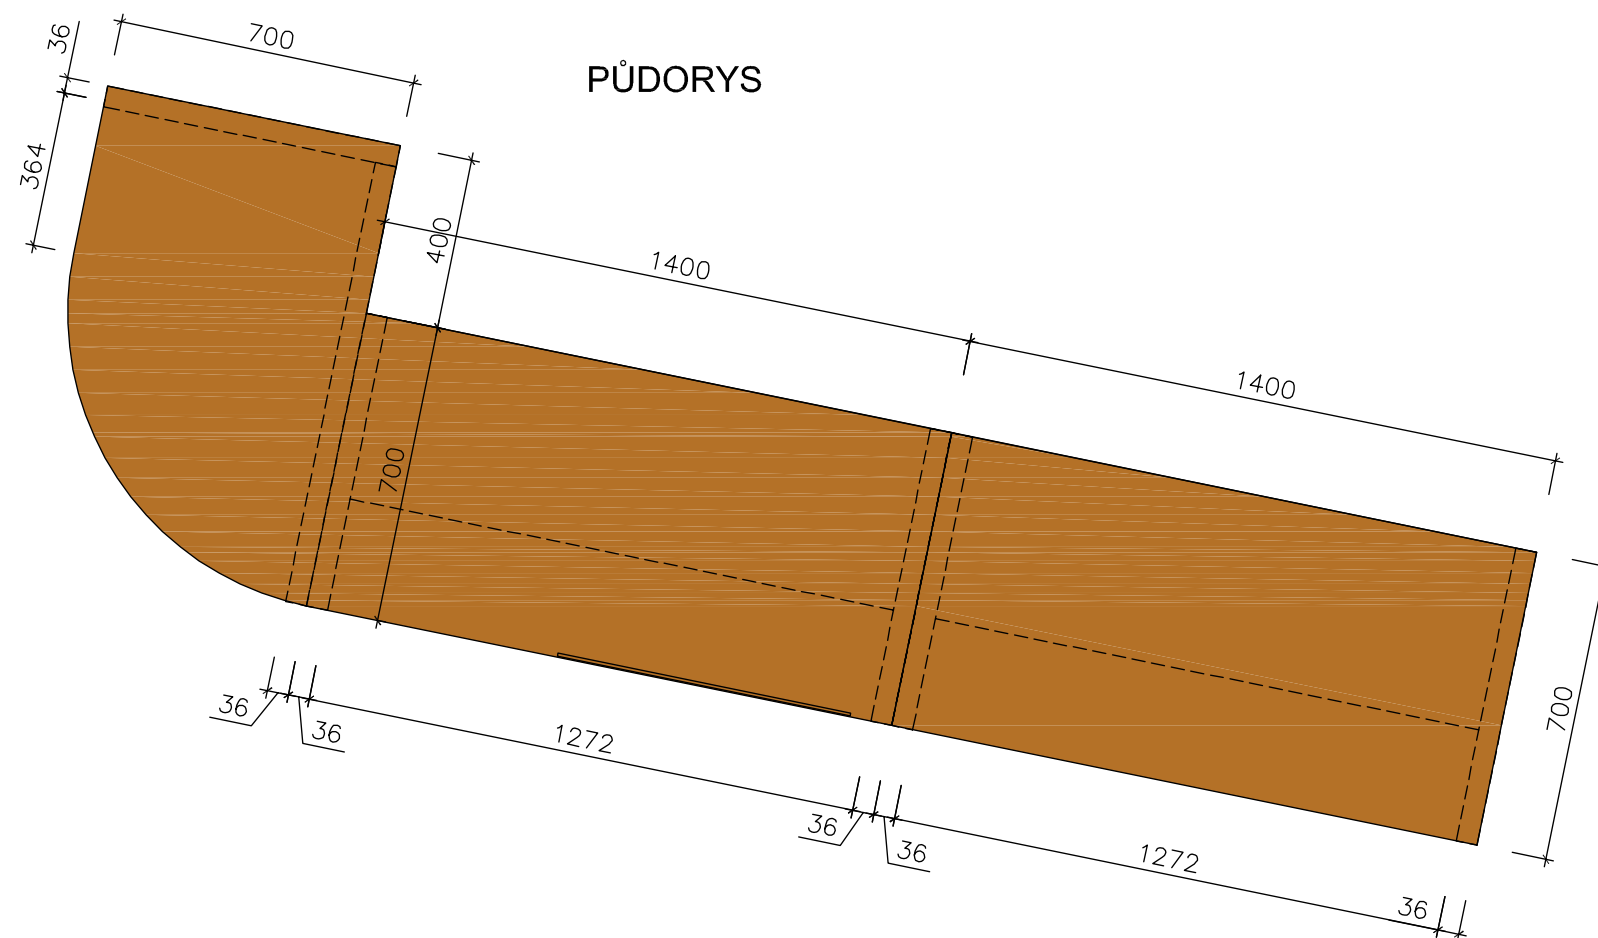


POHLED
ZEPŘEDU

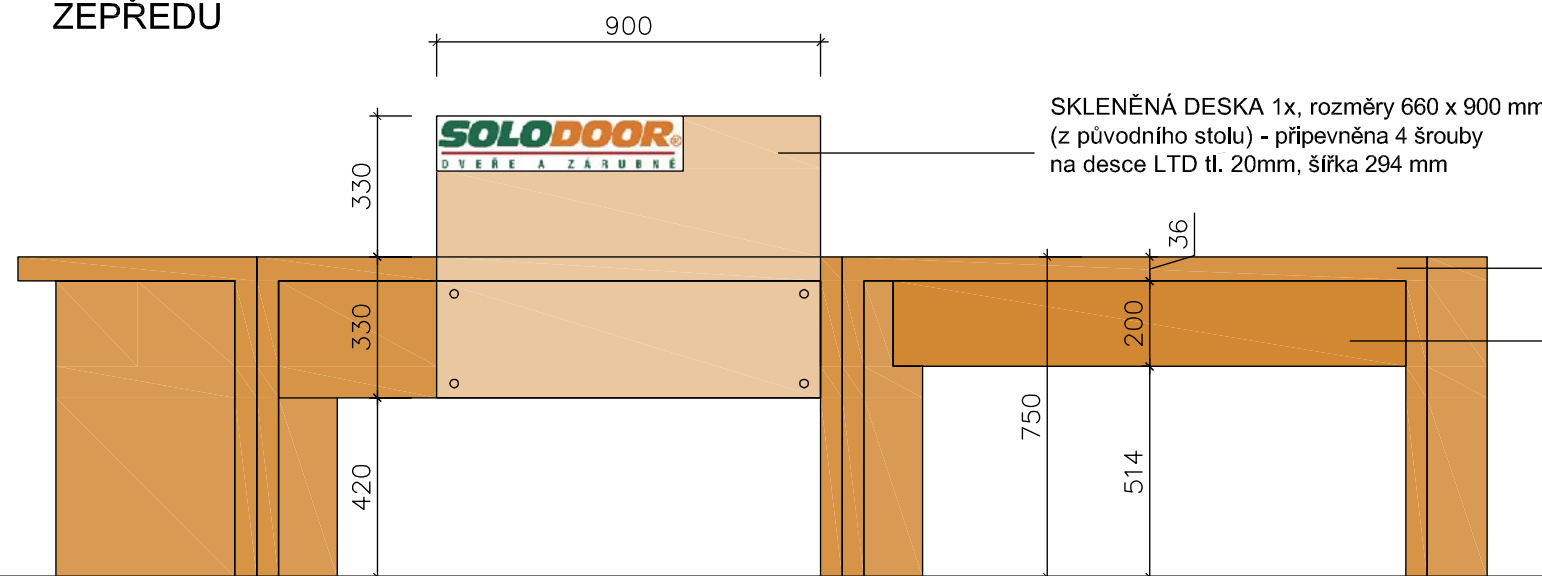

ŘEZPOHLED
ZBOKU


STŮL LTD tl. 36 mm

ztužující deska pod
pracovní deskou LTD tl.
20 mm

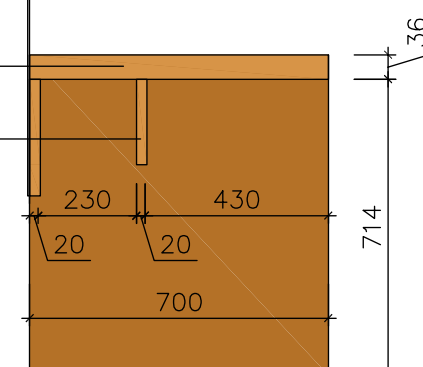


PRACOVNÍ STŮL PRODEJCE 1:20

PŮDORYS

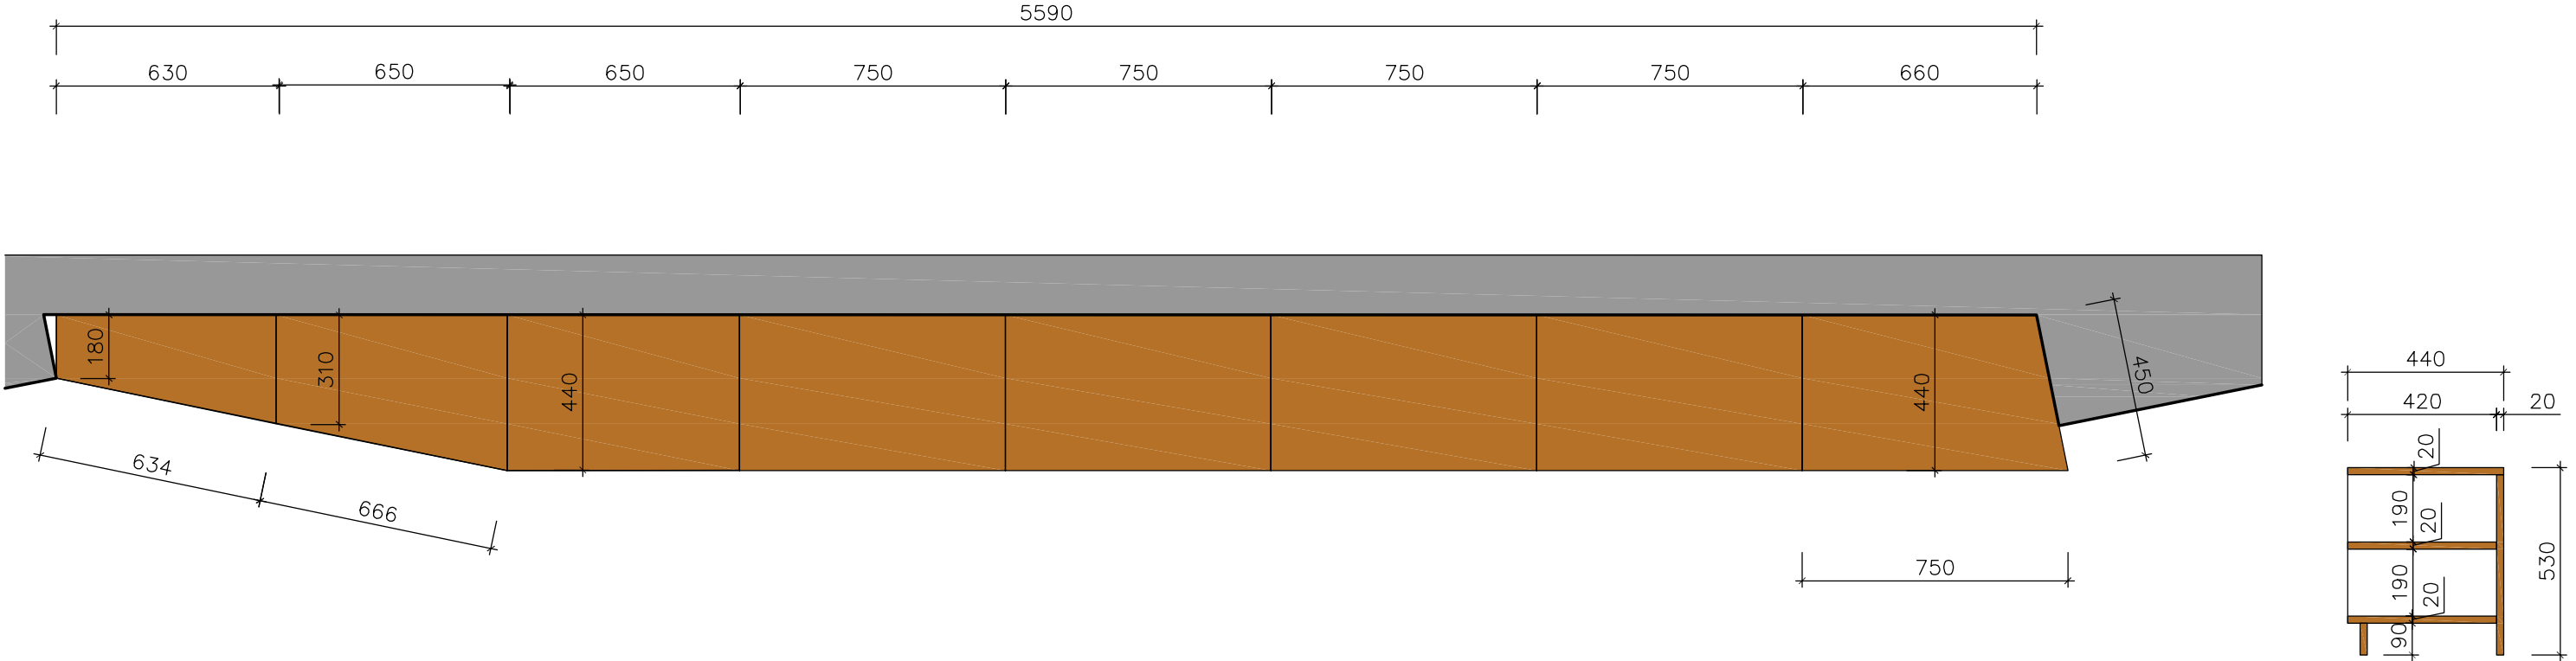


ŘEZPOHLED ZBOKU

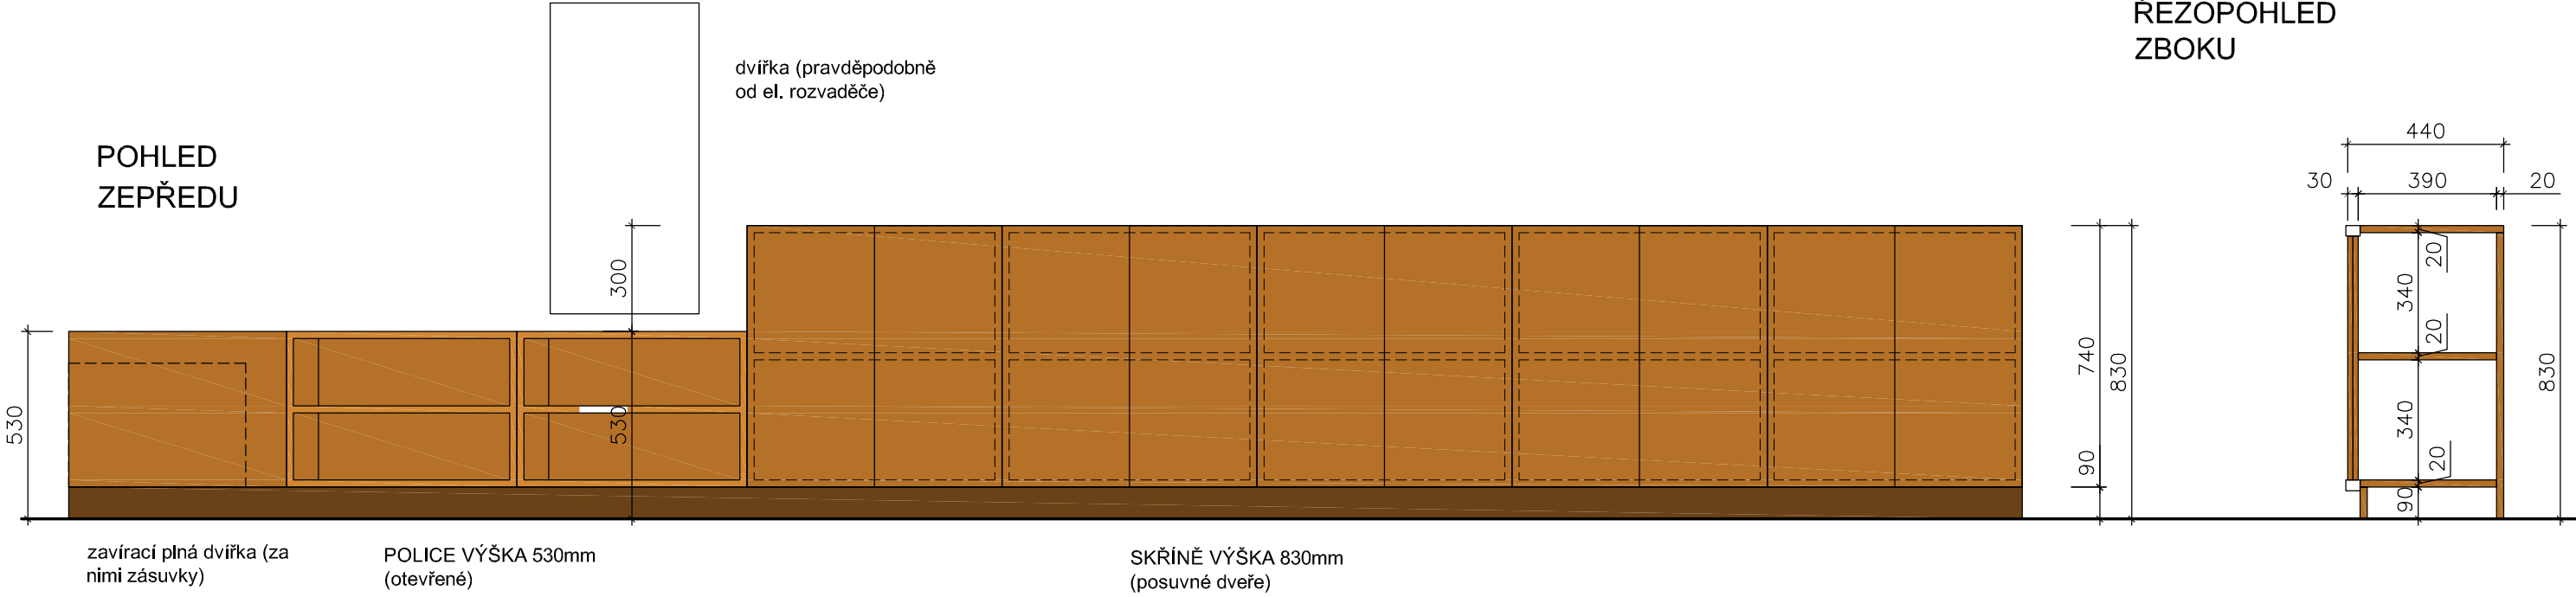


NÍZKÉ SKŘÍŇKY ZA PRODEJCEM 1:20


PŮDORYS

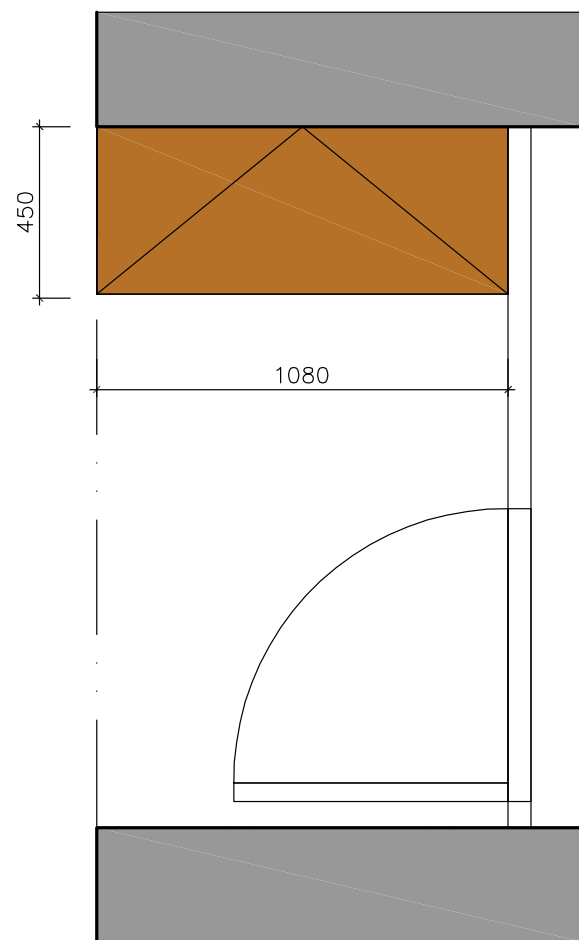

POHLED
ZEPŘEDU

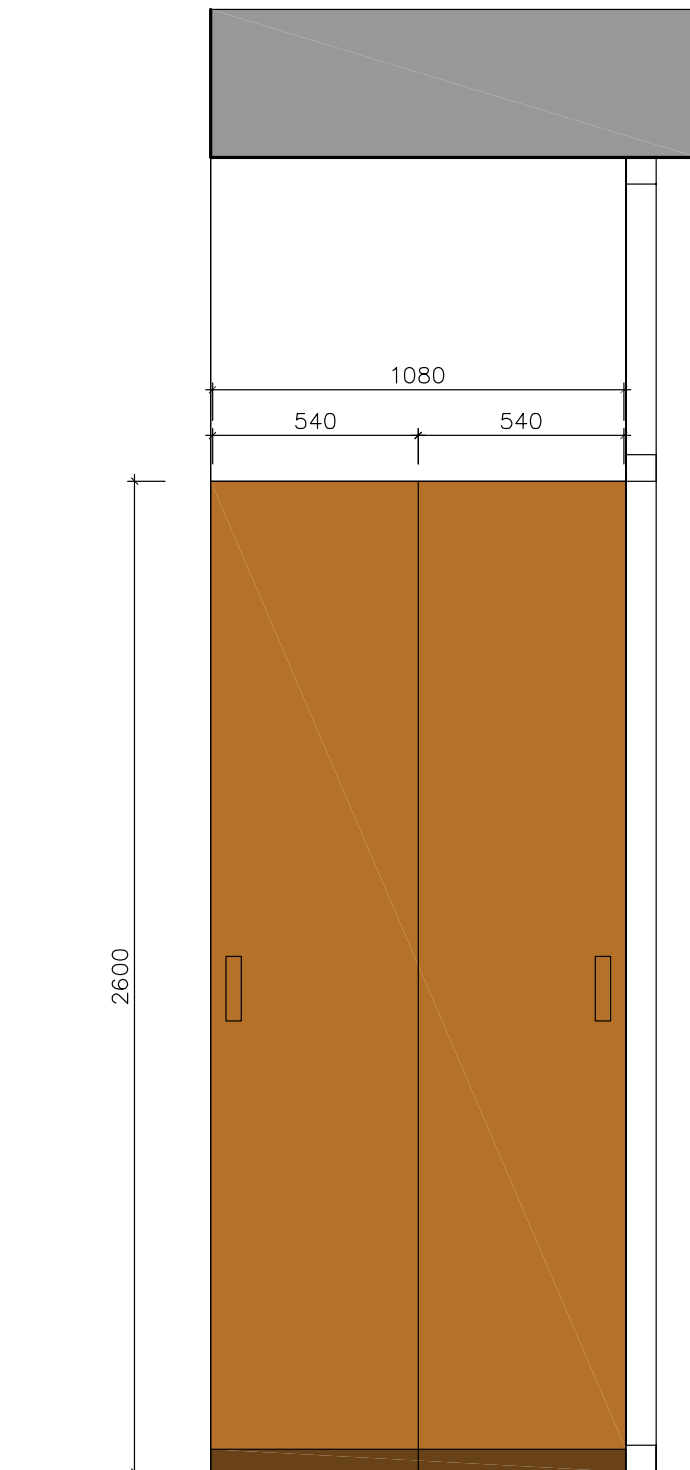


ŽEZOPOHLED
ZBOKU

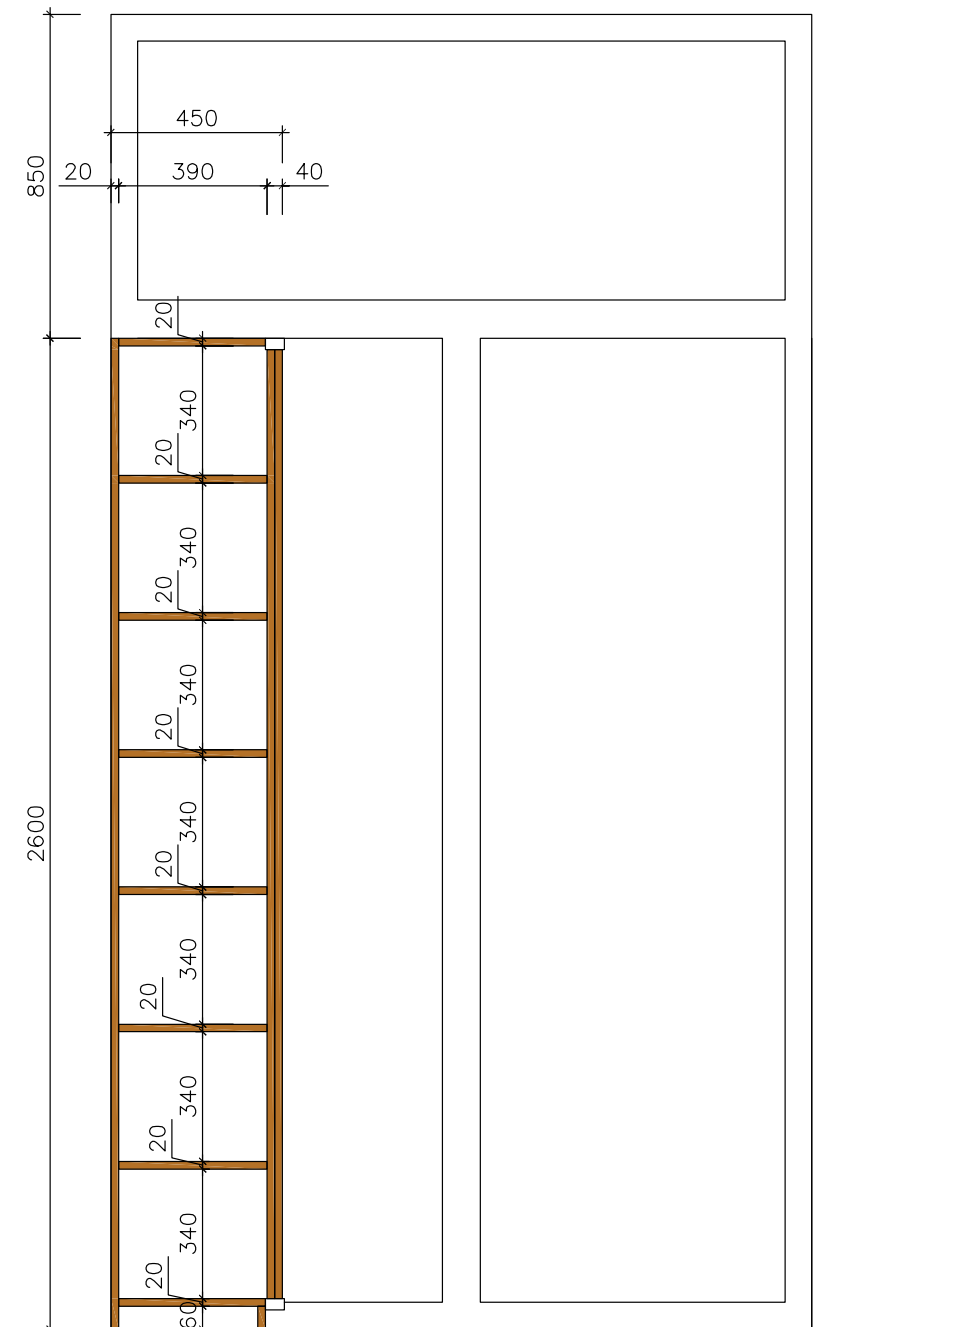

VYSOKÁ SKŘÍŇ VE VÝKLENKU 1:20 (2x)

ŽEZOPOHLED
ZBOKU

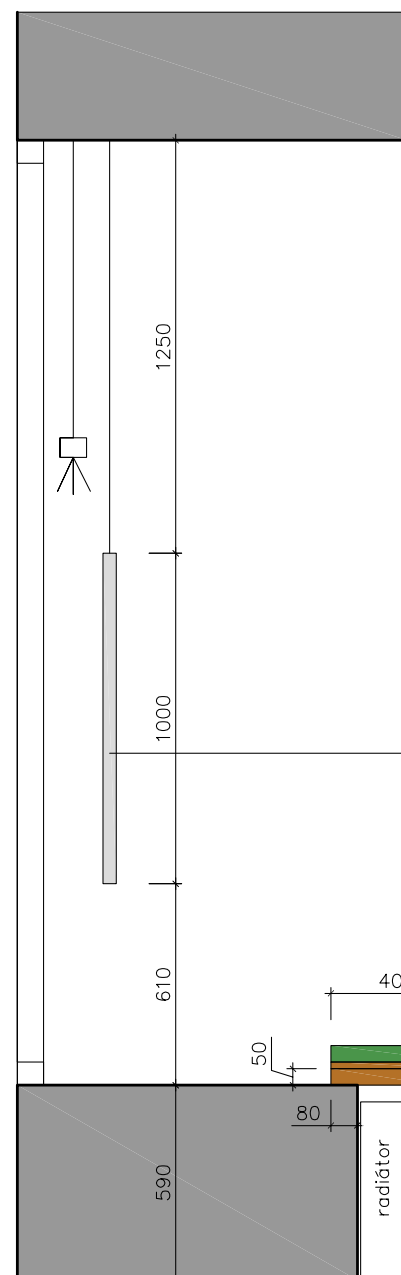


PREZentační panel
700x1000 mm
- na ocelovém lanku
- osvětleno bodovým
světlem (stávající)


zelené polstry na
sezení

dřevěná konstrukce
kryjící radiátor
profil 50x15 mm

PŮDORYS

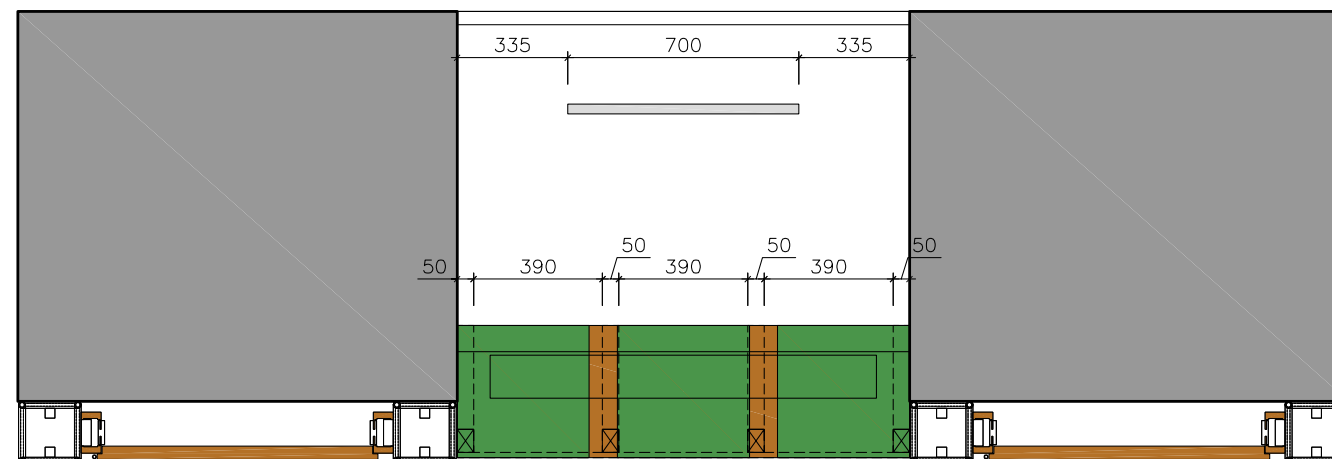

POHLED
ZEPŘEDU

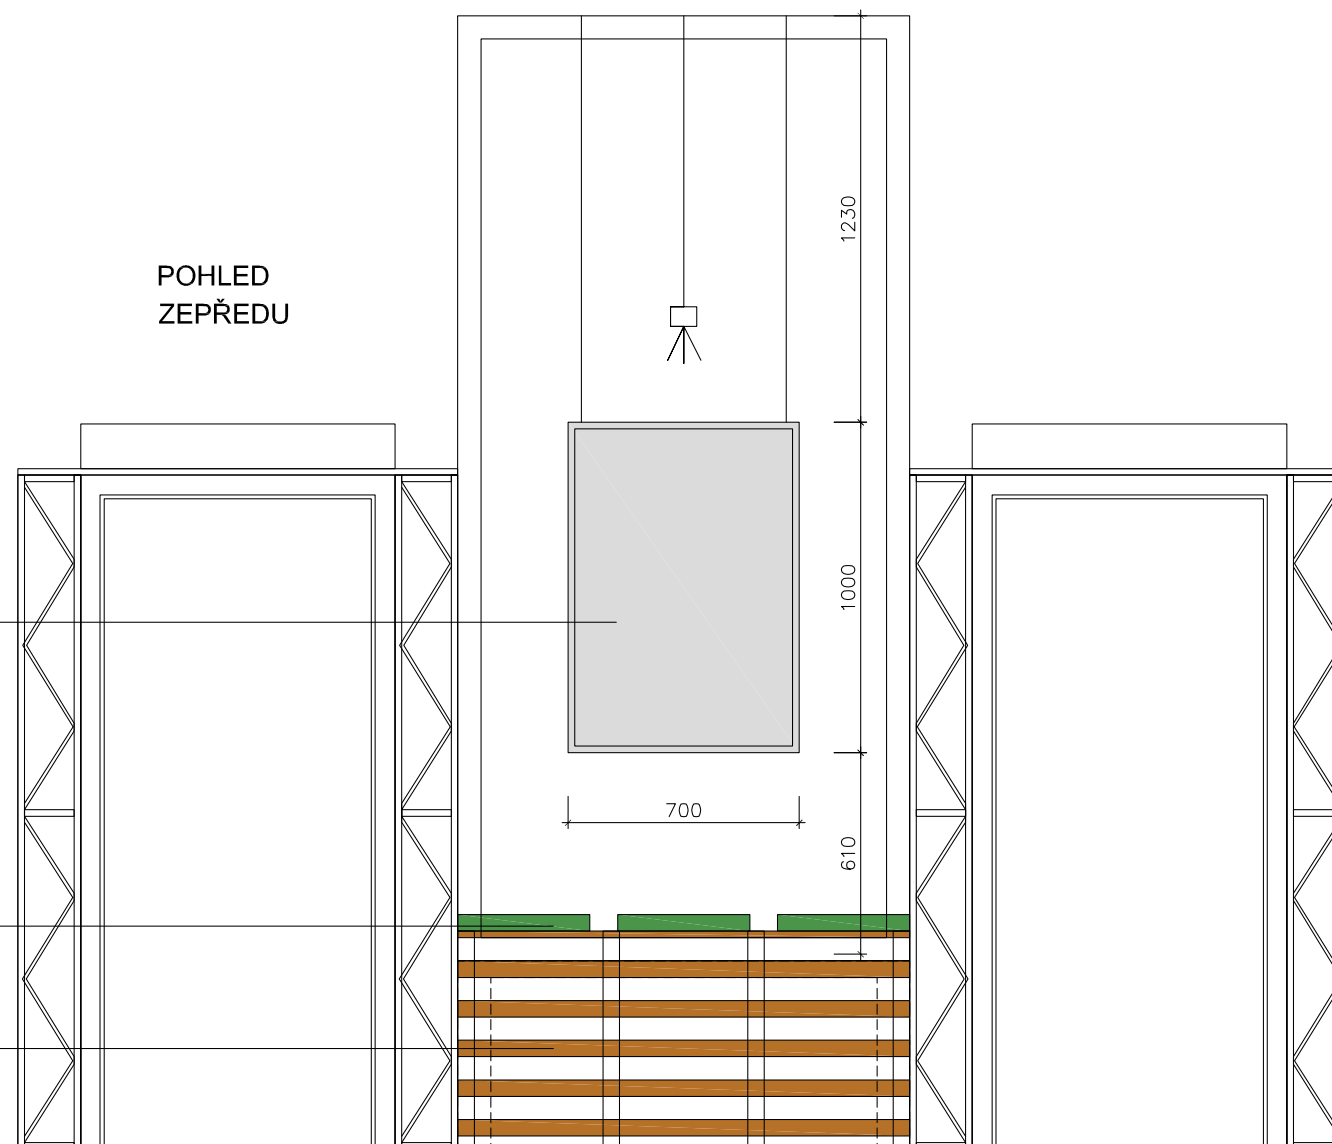

SEZENÍ PRO ZÁKAZNÍKY VE VÝKLENKU 1:20 (3x)



konferenční křeslo ACOS (PROFIm) - 4x

(oboje ve stejném provedení čalounění, barva RAL 6001 smaragdově zelená)



kancelářské křeslo ZACK (PROFIm) - 2x



samozavlažovací květináč LECHUZA
QUADRO 35 nebo 43 bílý (dle veli-
kosti rostliny) + palma výška cca 2 metry

DALŠÍ NÁBYTEK A DOPLŇKY

VIZUALIZACE:

- POHLED KE VCHODU
- POHLED NA BOX S VÝSUVNÝMI DVEŘMI
- POHLED NA PRACOVNÍ MÍSTO PRODEJCE
- POHLED NA PROSTOR POD KLENBAMI
- POHLED OD VCHODU





ENODOOR®
DVEŘE A ZARUBNĚ

CPL

CPL

CPL



SOLODOOR®
DVEŘE A ZÁRUBNĚ



KONFIGURATOR

KLIKY A KOVANI

KLIKY A KOVANI

SOLODOOR

DVEŘE A ŽALUZIE

FOLIE

FOLIE

FOLIE

NOVINKY

NOVINKY



ŘEŠENÍ EXTERIÉRU:

- BAREVNÉ ŘEŠENÍ
- OKÓTOVANÝ VÝKRES
- ZÁKRES DO FOTOGRAFIE

FASÁDA - barevné řešení

LOGO SOLODOOR

- text o rozměrech 5200 x 577 mm
- barva a font písma dle logomauálu SOLODOOR
- ve výšce 3876 mm nad úrovní chodníku
- jednotlivá kastlová písmena tloušťky cca 50 mm
- LED podsvícení

REKLAMNÍ VÝSTRČ

- logo SOLODOOR z boku
- nechat stávající
- LED podsvícení

DVEŘE A ZÁRUBNĚ

- text o rozměrech 4770 x 360 mm
- barva bílá, font písma dle logomauálu SOLODOOR
- ve výšce 3985 mm nad úrovní chodníku
- jednotlivá kastlová písmena tloušťky cca 50 mm
- LED podsvícení




SOKL

- barvu nechat původní, pouze přetřít

FASÁDA

- barvu nechat původní, pouze přetřít

FASÁDA - kóty

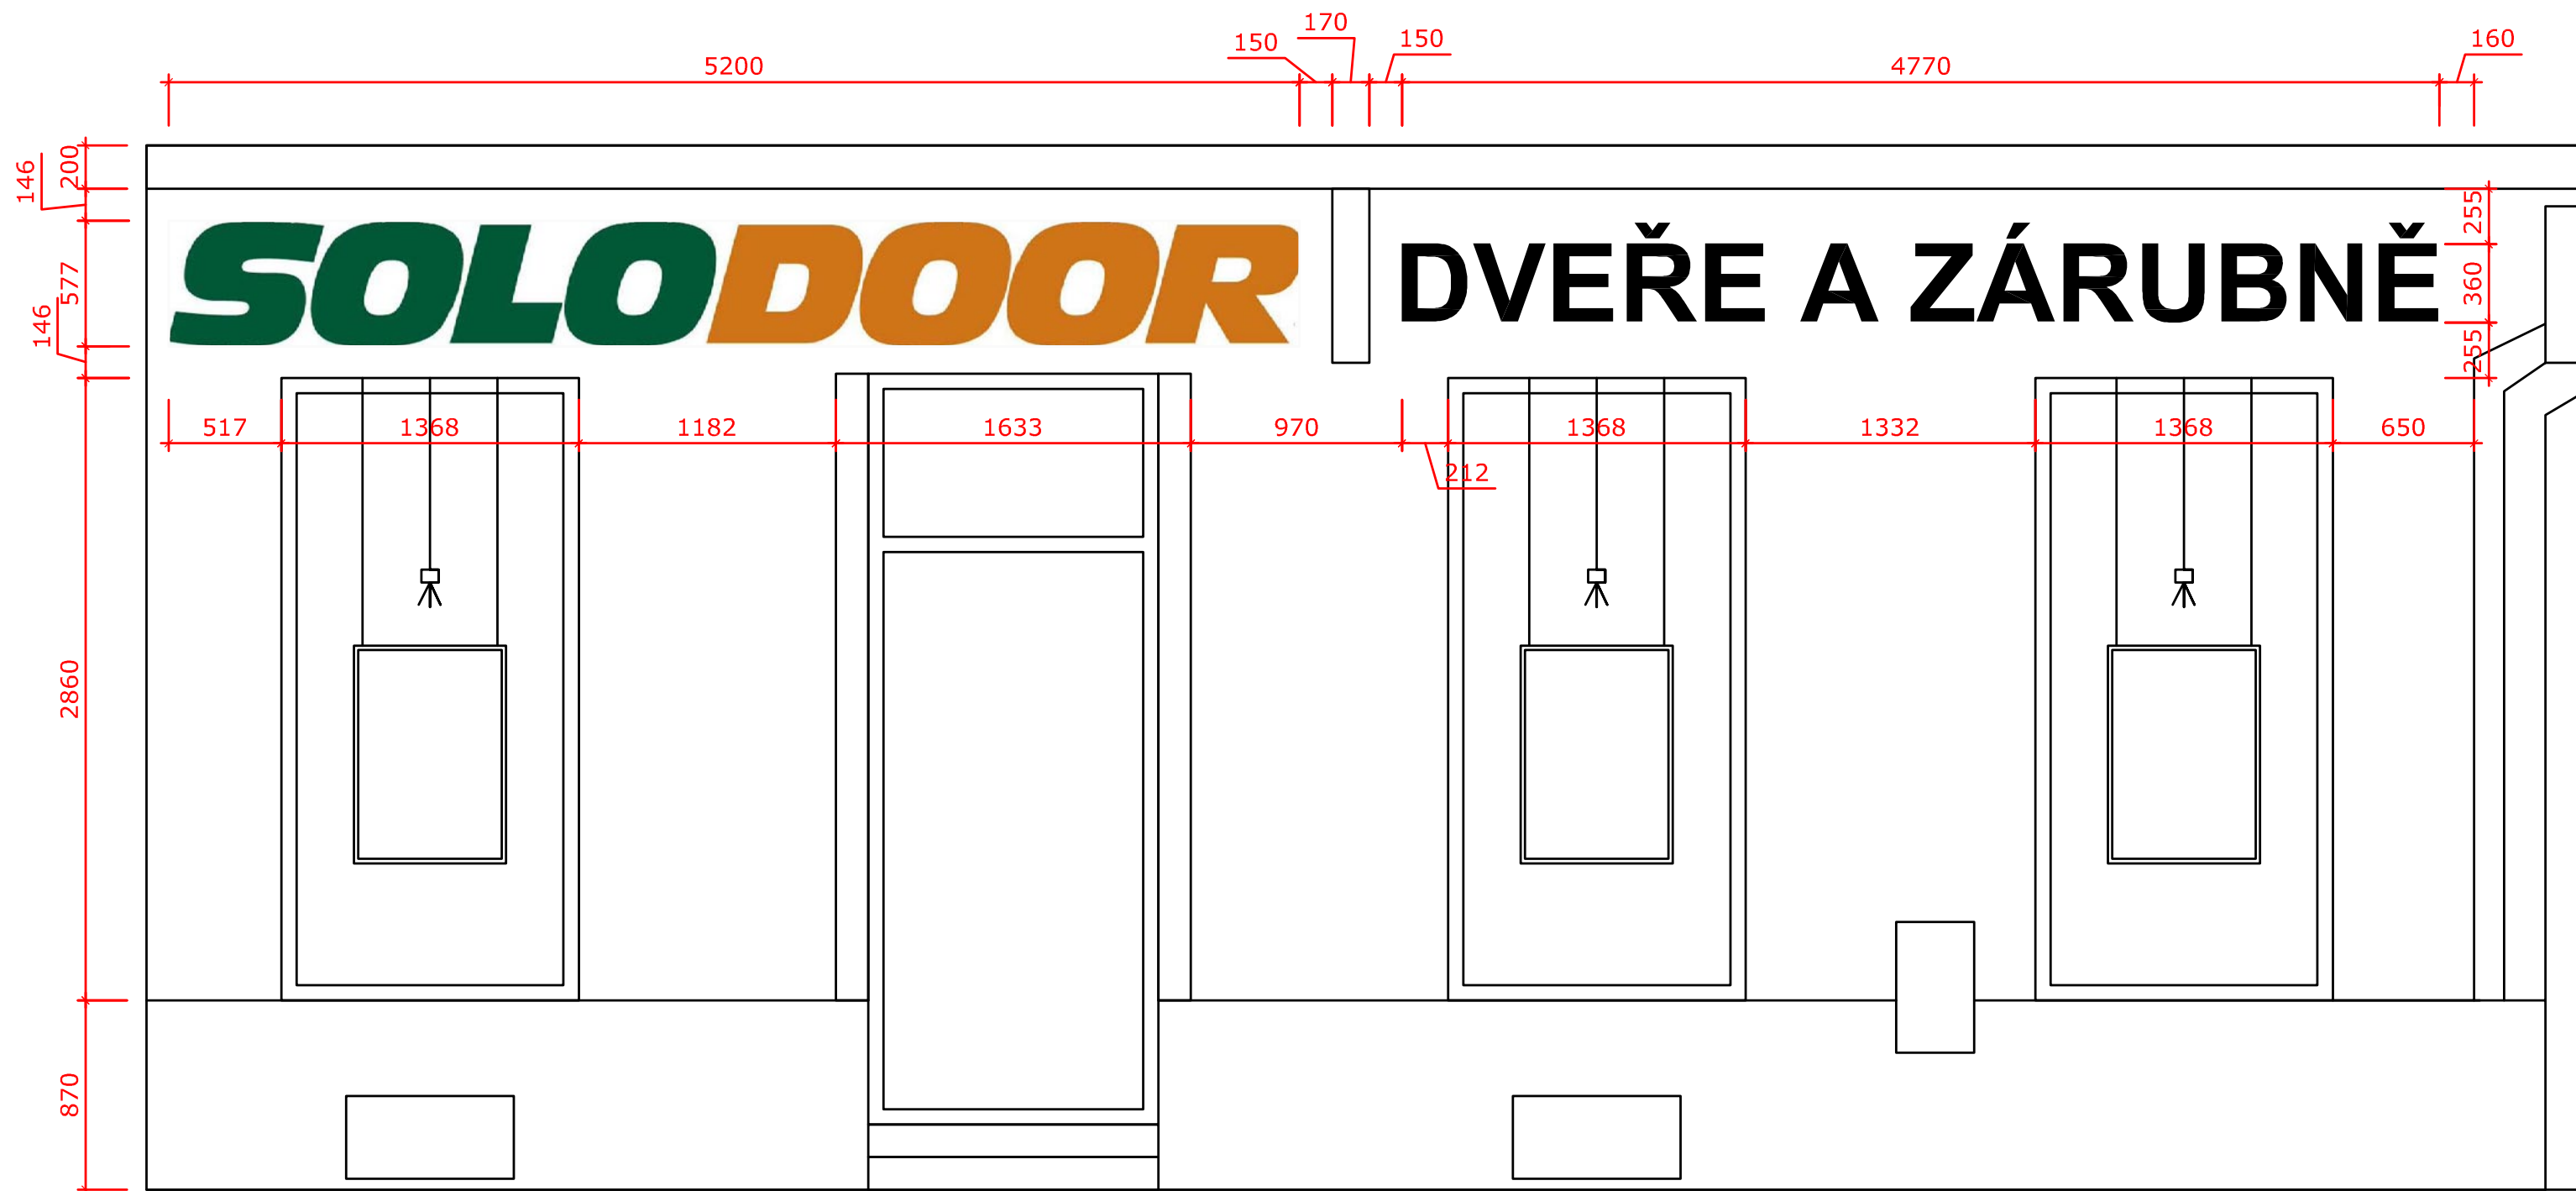

PŘED REALIZACÍ NUTNO PŘESNĚ ZAMĚŘIT NA MÍSTĚ!



EUROPEAN PROPERTY GROUP

**VOLNÉ ADMINISTRATIVNÍ A KOMERČNÍ
PROSTORY S PARKOVACÍMI MÍSTY
ZDE K PRONÁJMU TEL.: 602 574 376
www.europroperty.cz**



SOLODOOR

DVEŘE A ZÁRUBNĚ

MetLife

OPT

OPTIKA
MIRABILIS

pouze u nás
ANALÝZA ZRAKU
na přístrojích
CARL ZEISS

25

www.optika-mirabilis.cz

P
PRO
ZAKÁZKY
VE DVORE
ZDARMA

DVEŘE JIŽ OD
1 296 Kč !!!

www.petrodoo.cz