



POSUVNÁ LIŠTA ZAPUŠTĚNÁ V PODHLEDU

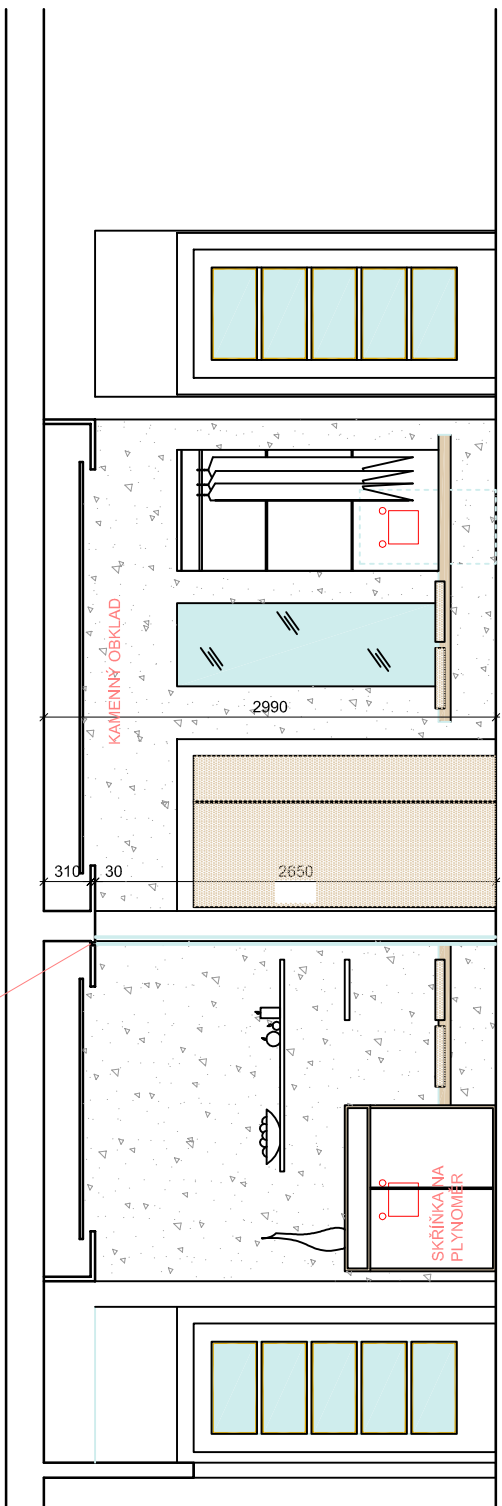

LAVICE S ČALOUNĚNÝMI SEDÁKY

NOVÉ ČALOUNĚNÍ  
DVEŘÍ

LAVICE S ČALOUNĚNÝMI SEDÁKY

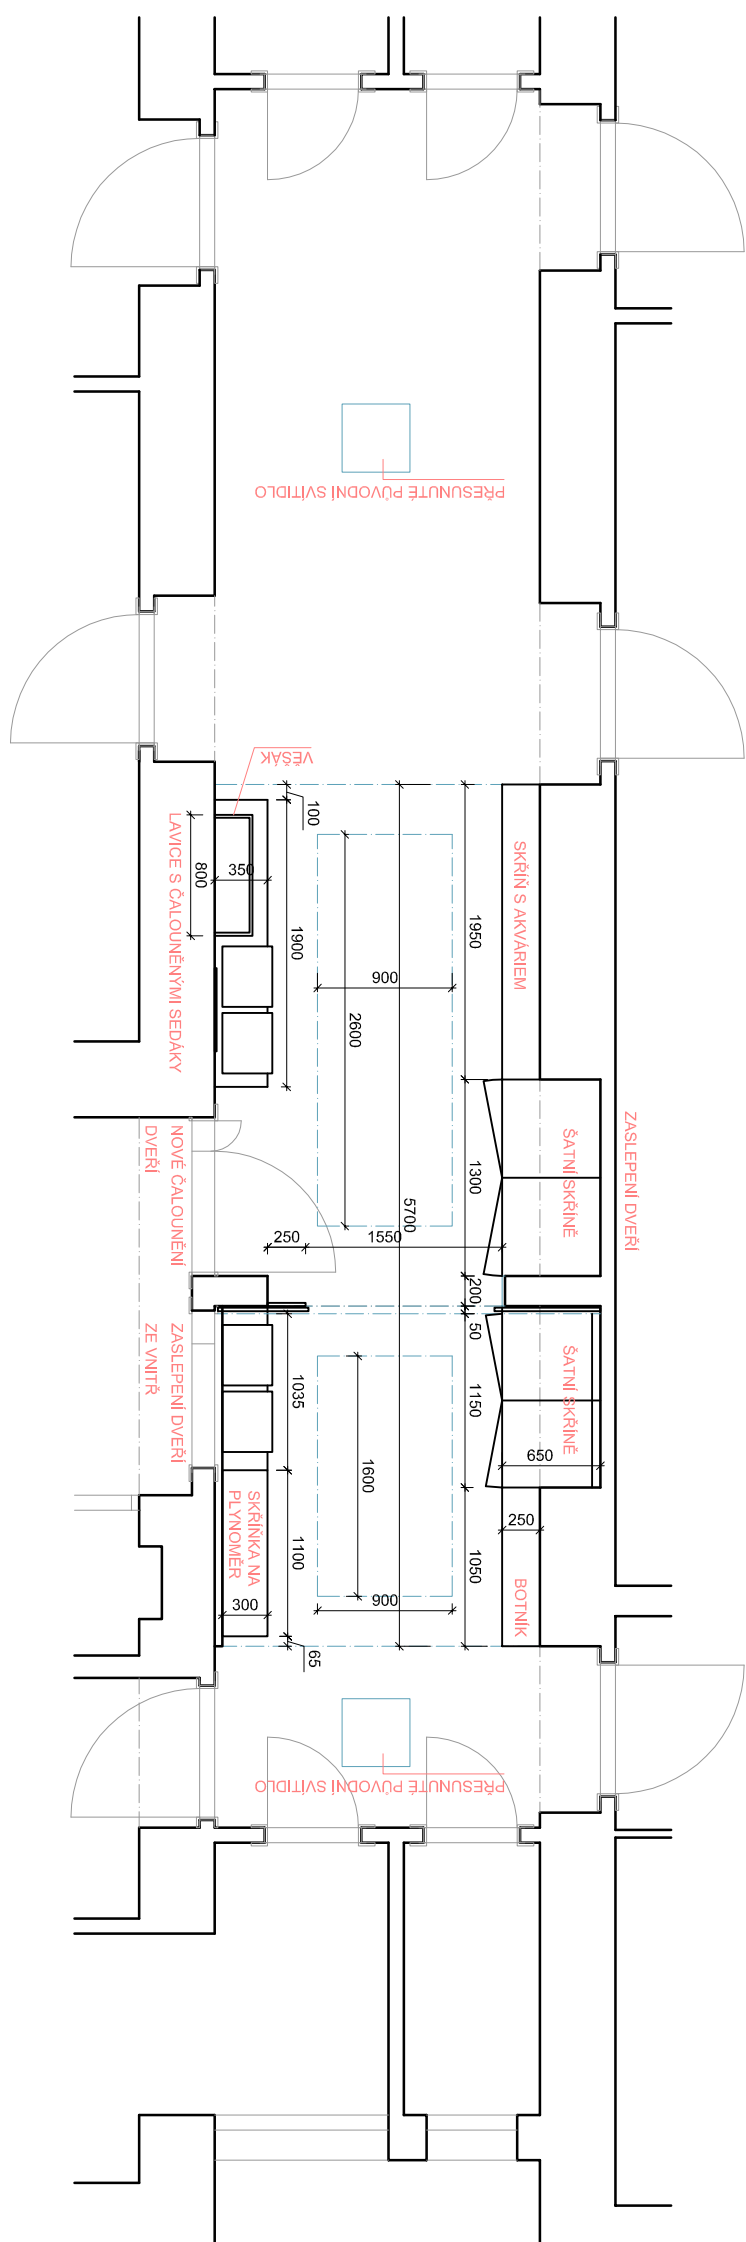

PŘESUNUTÉ PŮVODNÍ SVĚTLLO

VEŠÁK

LAVICE S ČALOUNĚNÝMI SEDÁKY

NOVÉ ČALOUNĚNÍ  
DVEŘÍ  
ZE VNITŘÍ

SKŘÍŇ S AKVÁRIEM


ŠATNÍ SKŘÍŇ

ZASLEPENÍ DVEŘÍ

ŠATNÍ SKŘÍŇ

BOTNÍK

PŘESUNUTÉ PŮVODNÍ SVĚTLLO

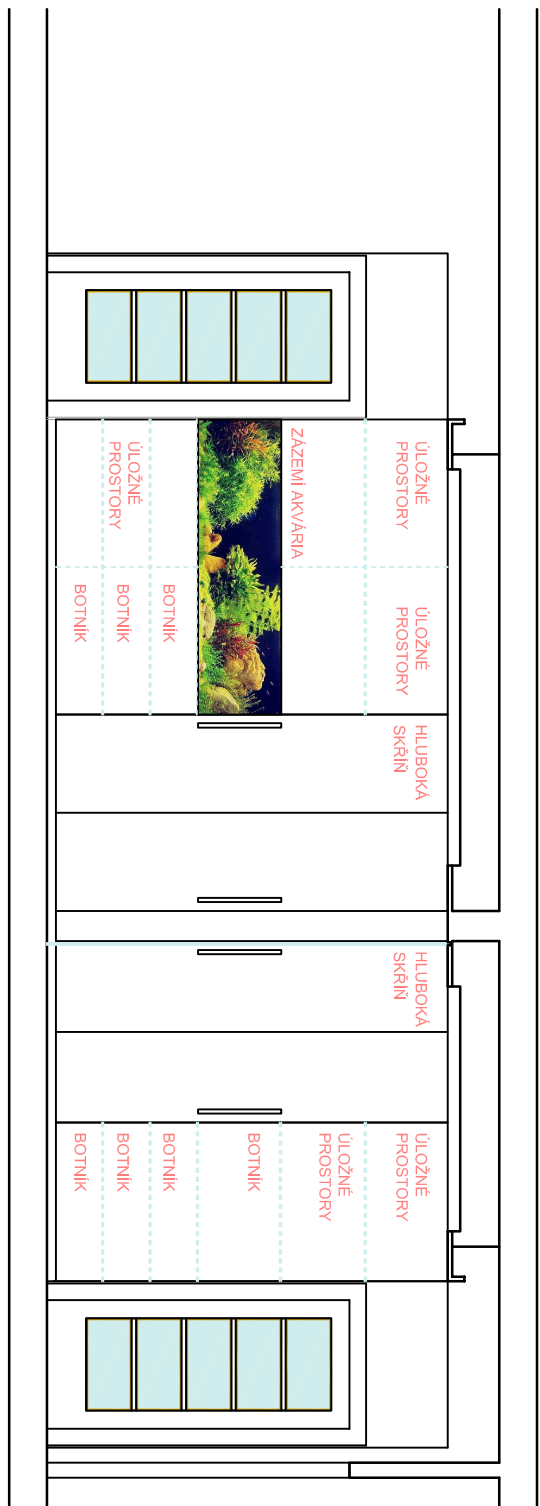

ULOŽNĚ PROSTORY

ULOŽNĚ PROSTORY

HLUBOKÁ SKŘÍŇ

HLUBOKÁ SKŘÍŇ

ULOŽNĚ PROSTORY

ULOŽNĚ PROSTORY

ULOŽNĚ PROSTORY

BOTNÍK

BOTNÍK

BOTNÍK

BOTNÍK

BOTNÍK

ZAZEMNÍ AKVÁRIA