


NÁVRH INTERIÉRU

“Nová tvář bytu 3+1”

Brno


PŮDORYS CELÝ BYT- stávající stav

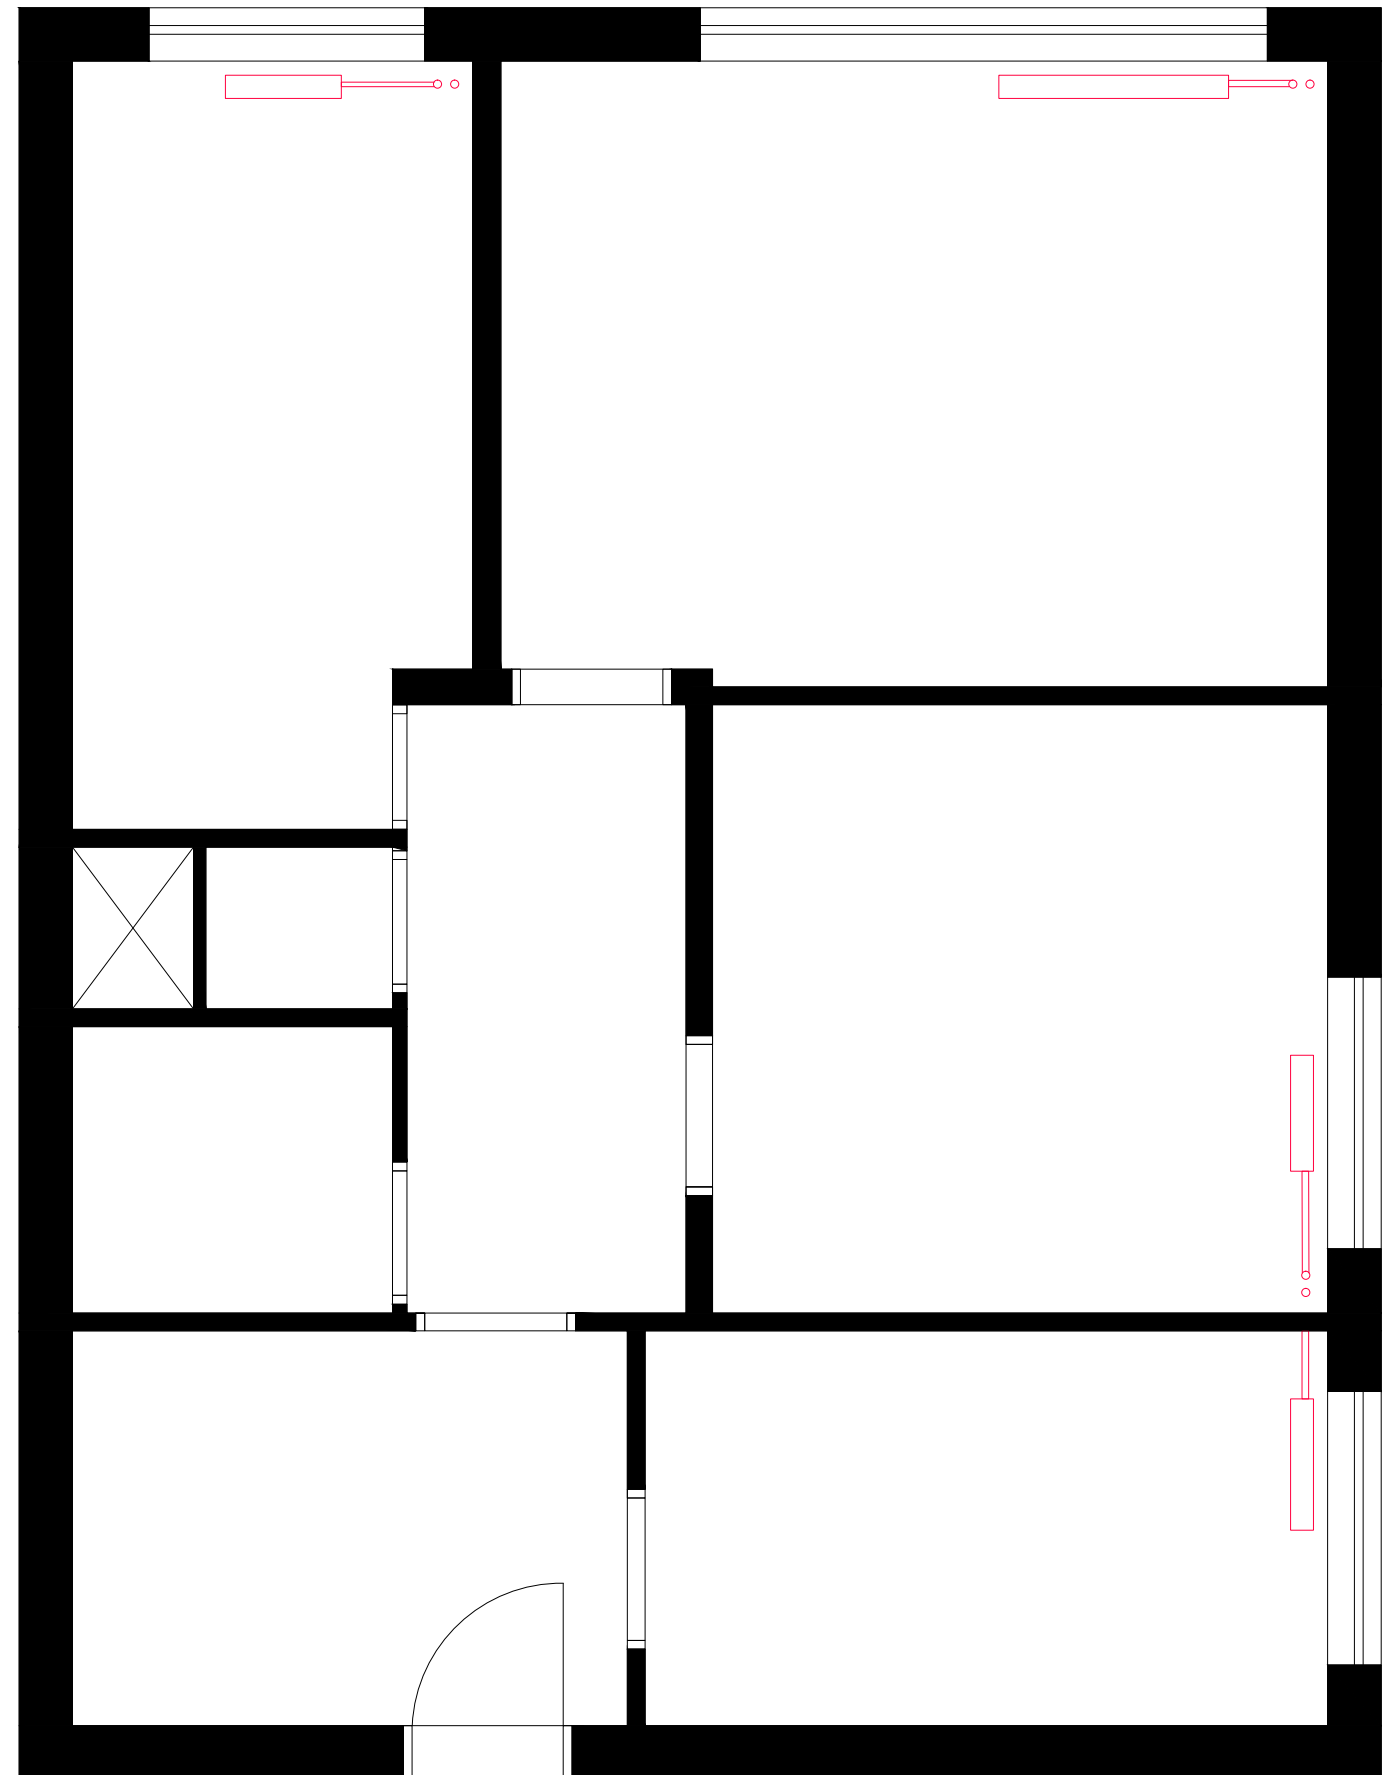


PŮDORYS NÁVRH

REALIZACE PŘEDPOKLÁDÁ:


- změna dispozice (průchod mezi kuchyní a obývacím pokojem)
- nové podlahy
- nové povrchy stěn (stěrky, malby, tapety)
- SDK podlahy
- kompletní osvětlení
- nábytek
- doplňky
- stínění (žaluzie, závěsy, záclony)
- výměna radiátorů
- nové rozvody elektro

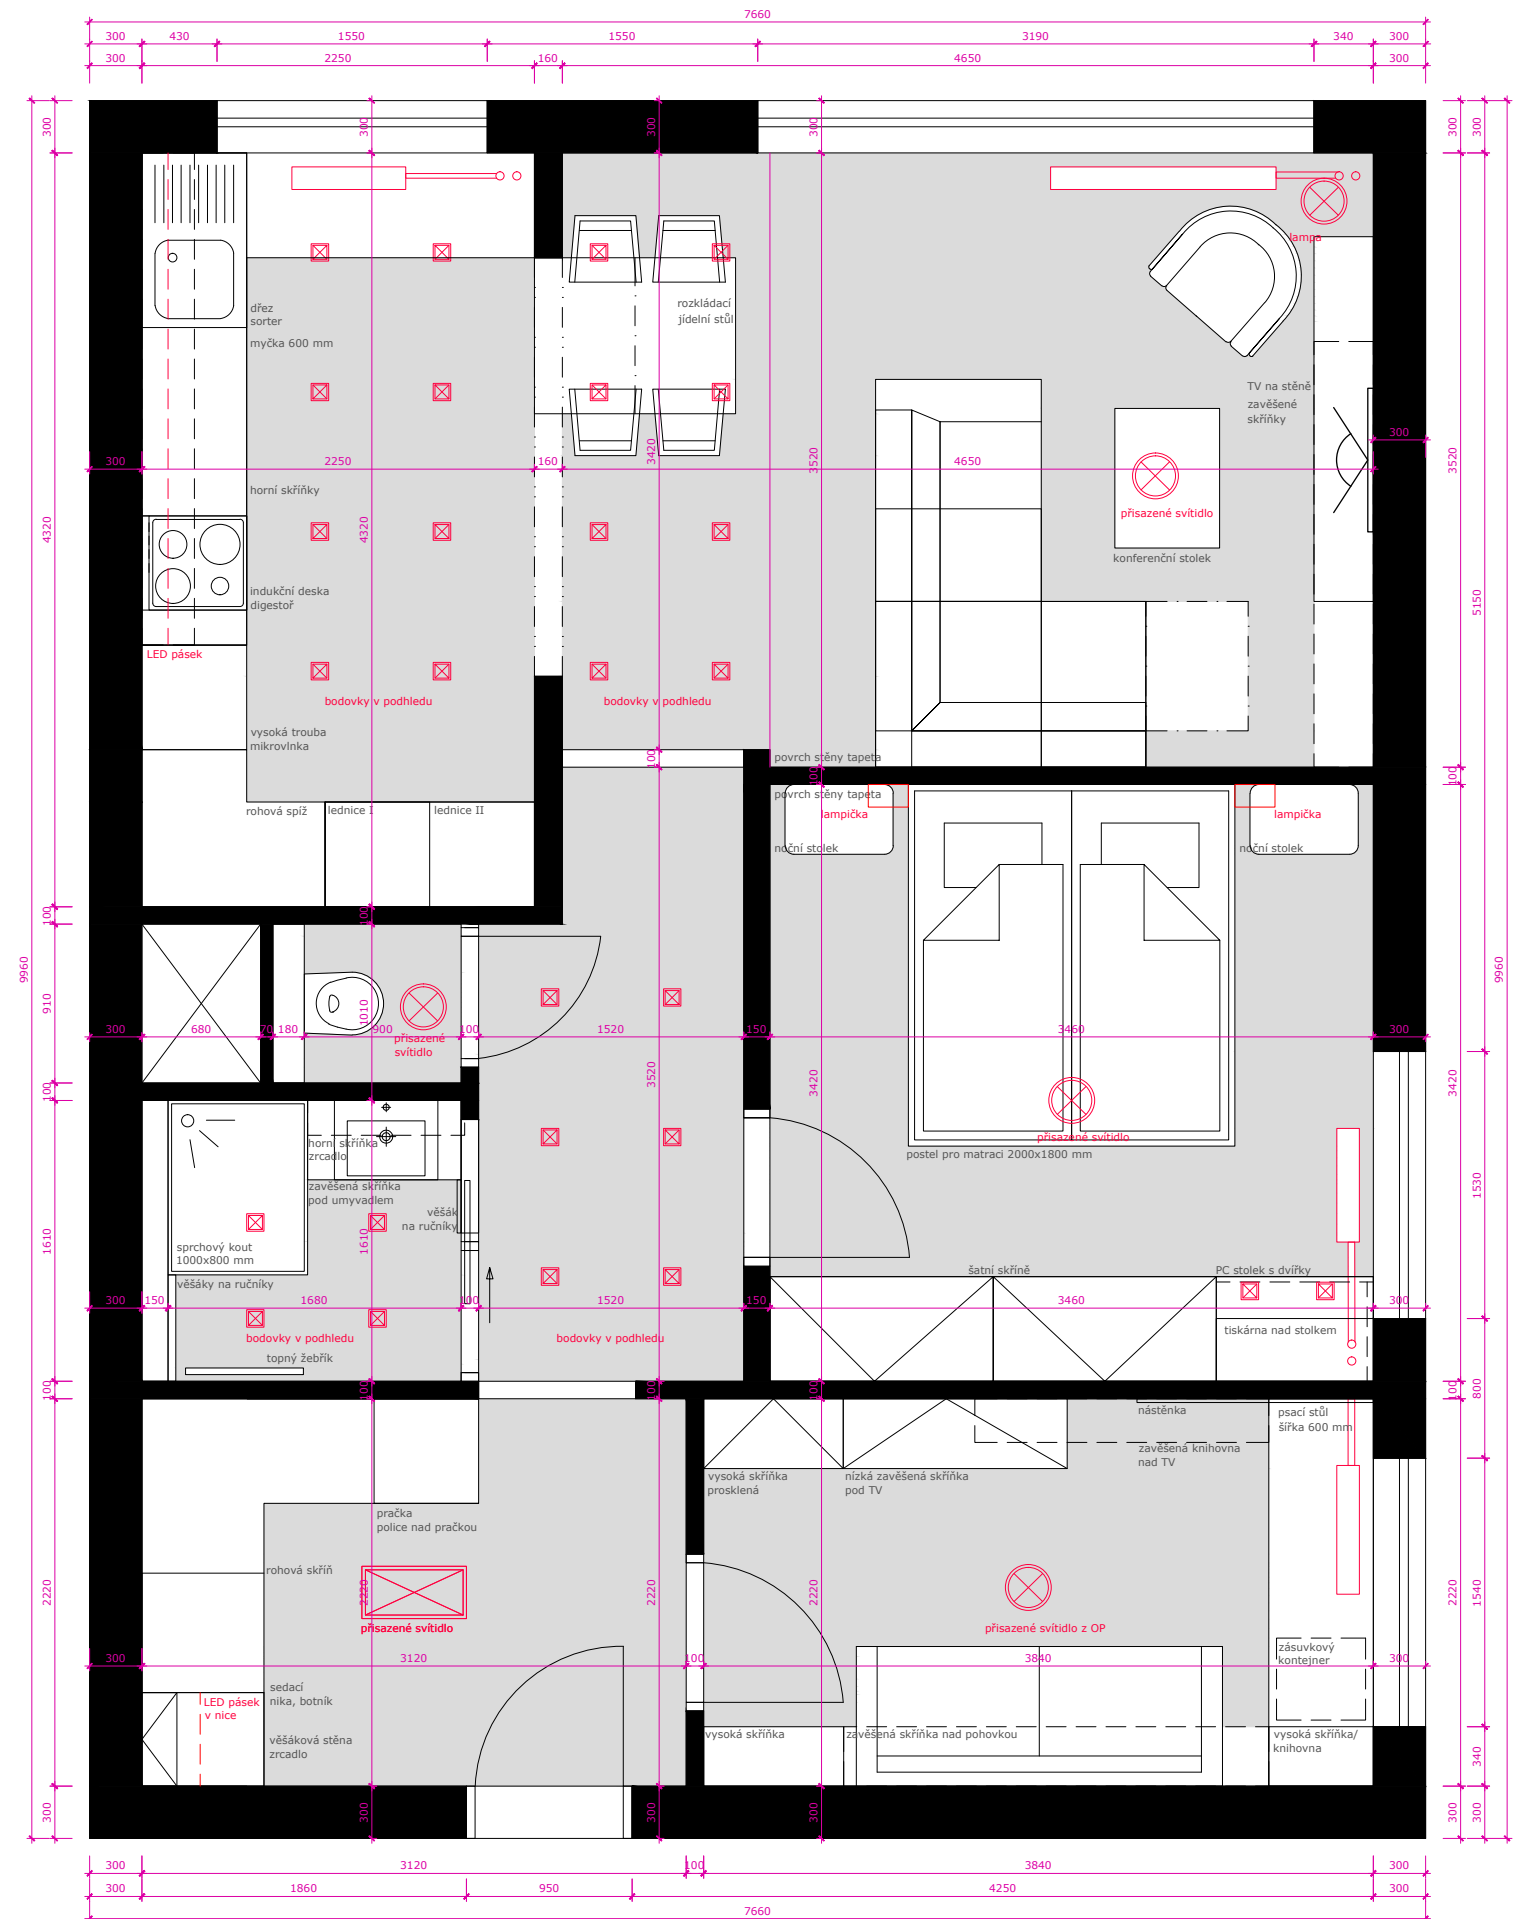


PŮDORYS NÁVRH

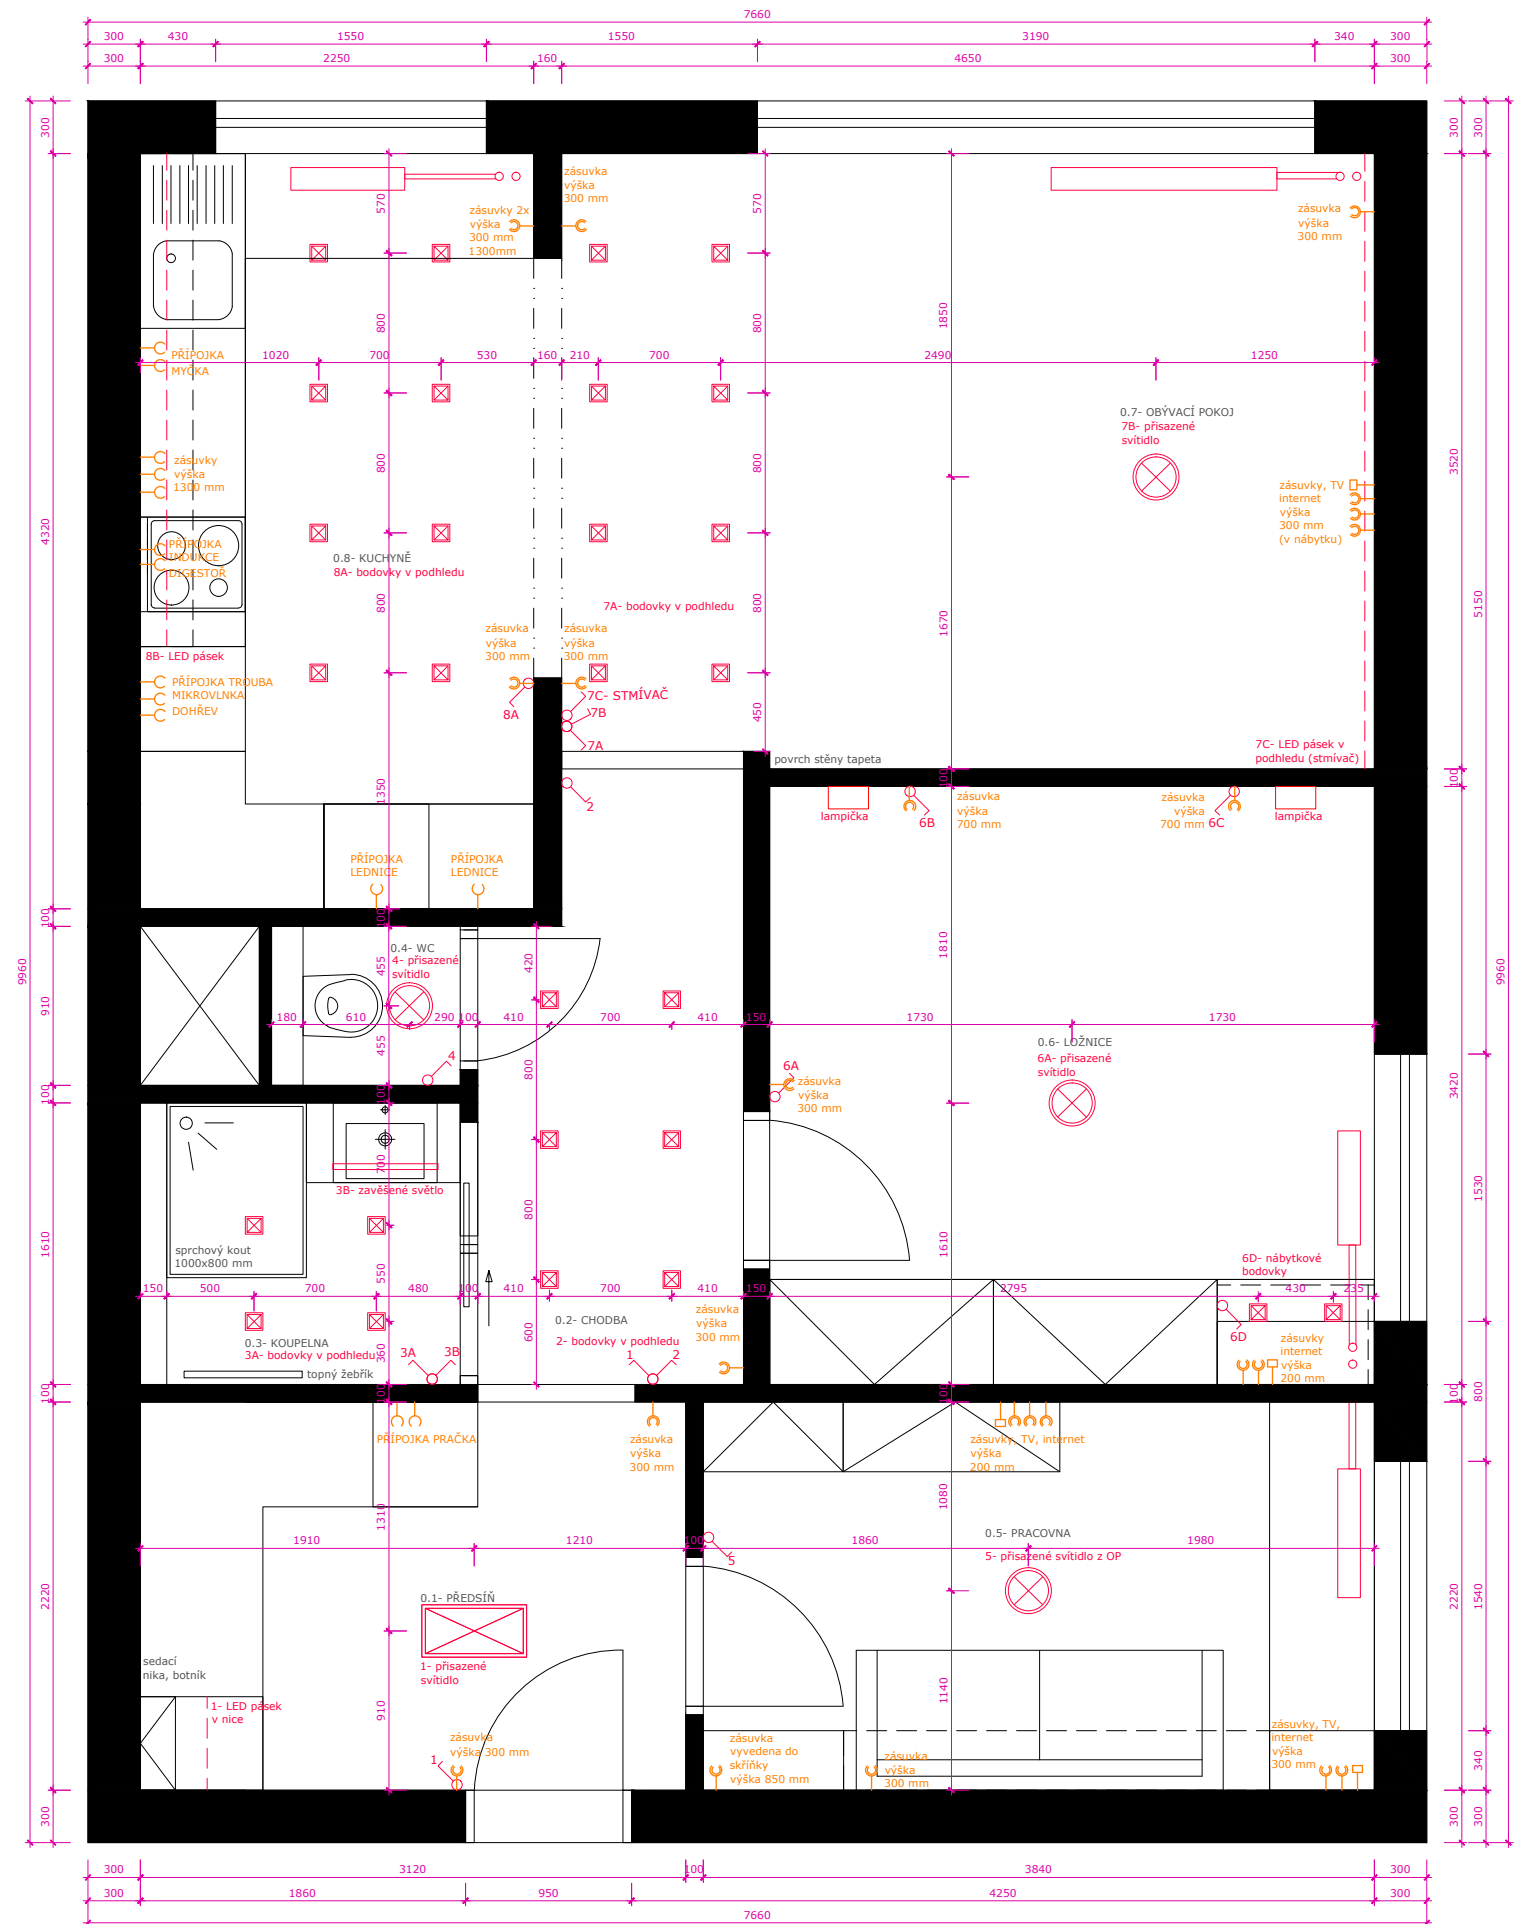


POHLED KUCHYNĚ

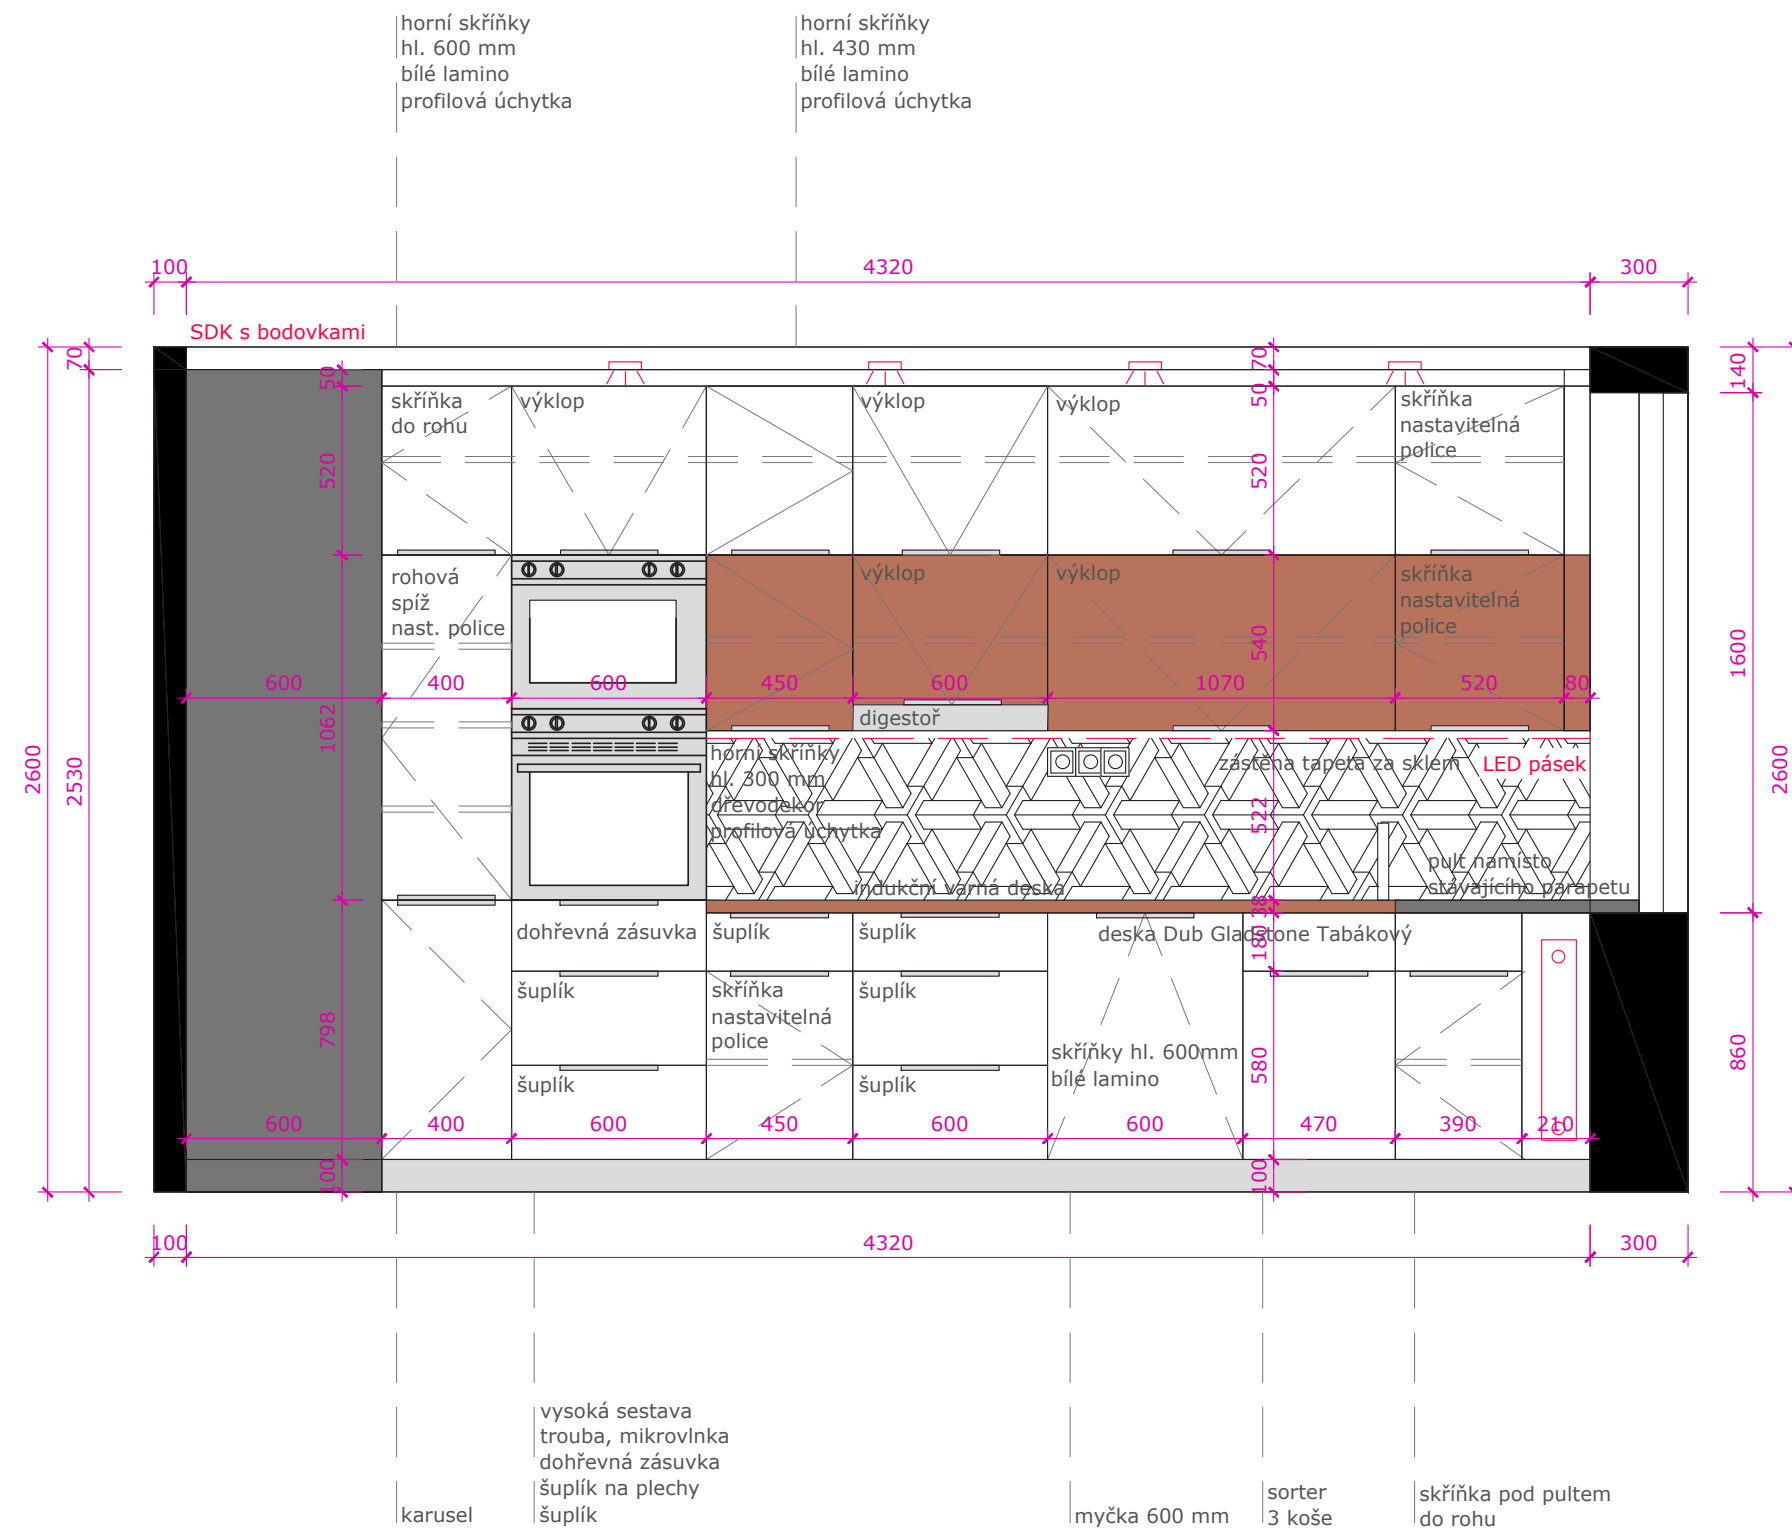


POHLED KE DVEŘÍM

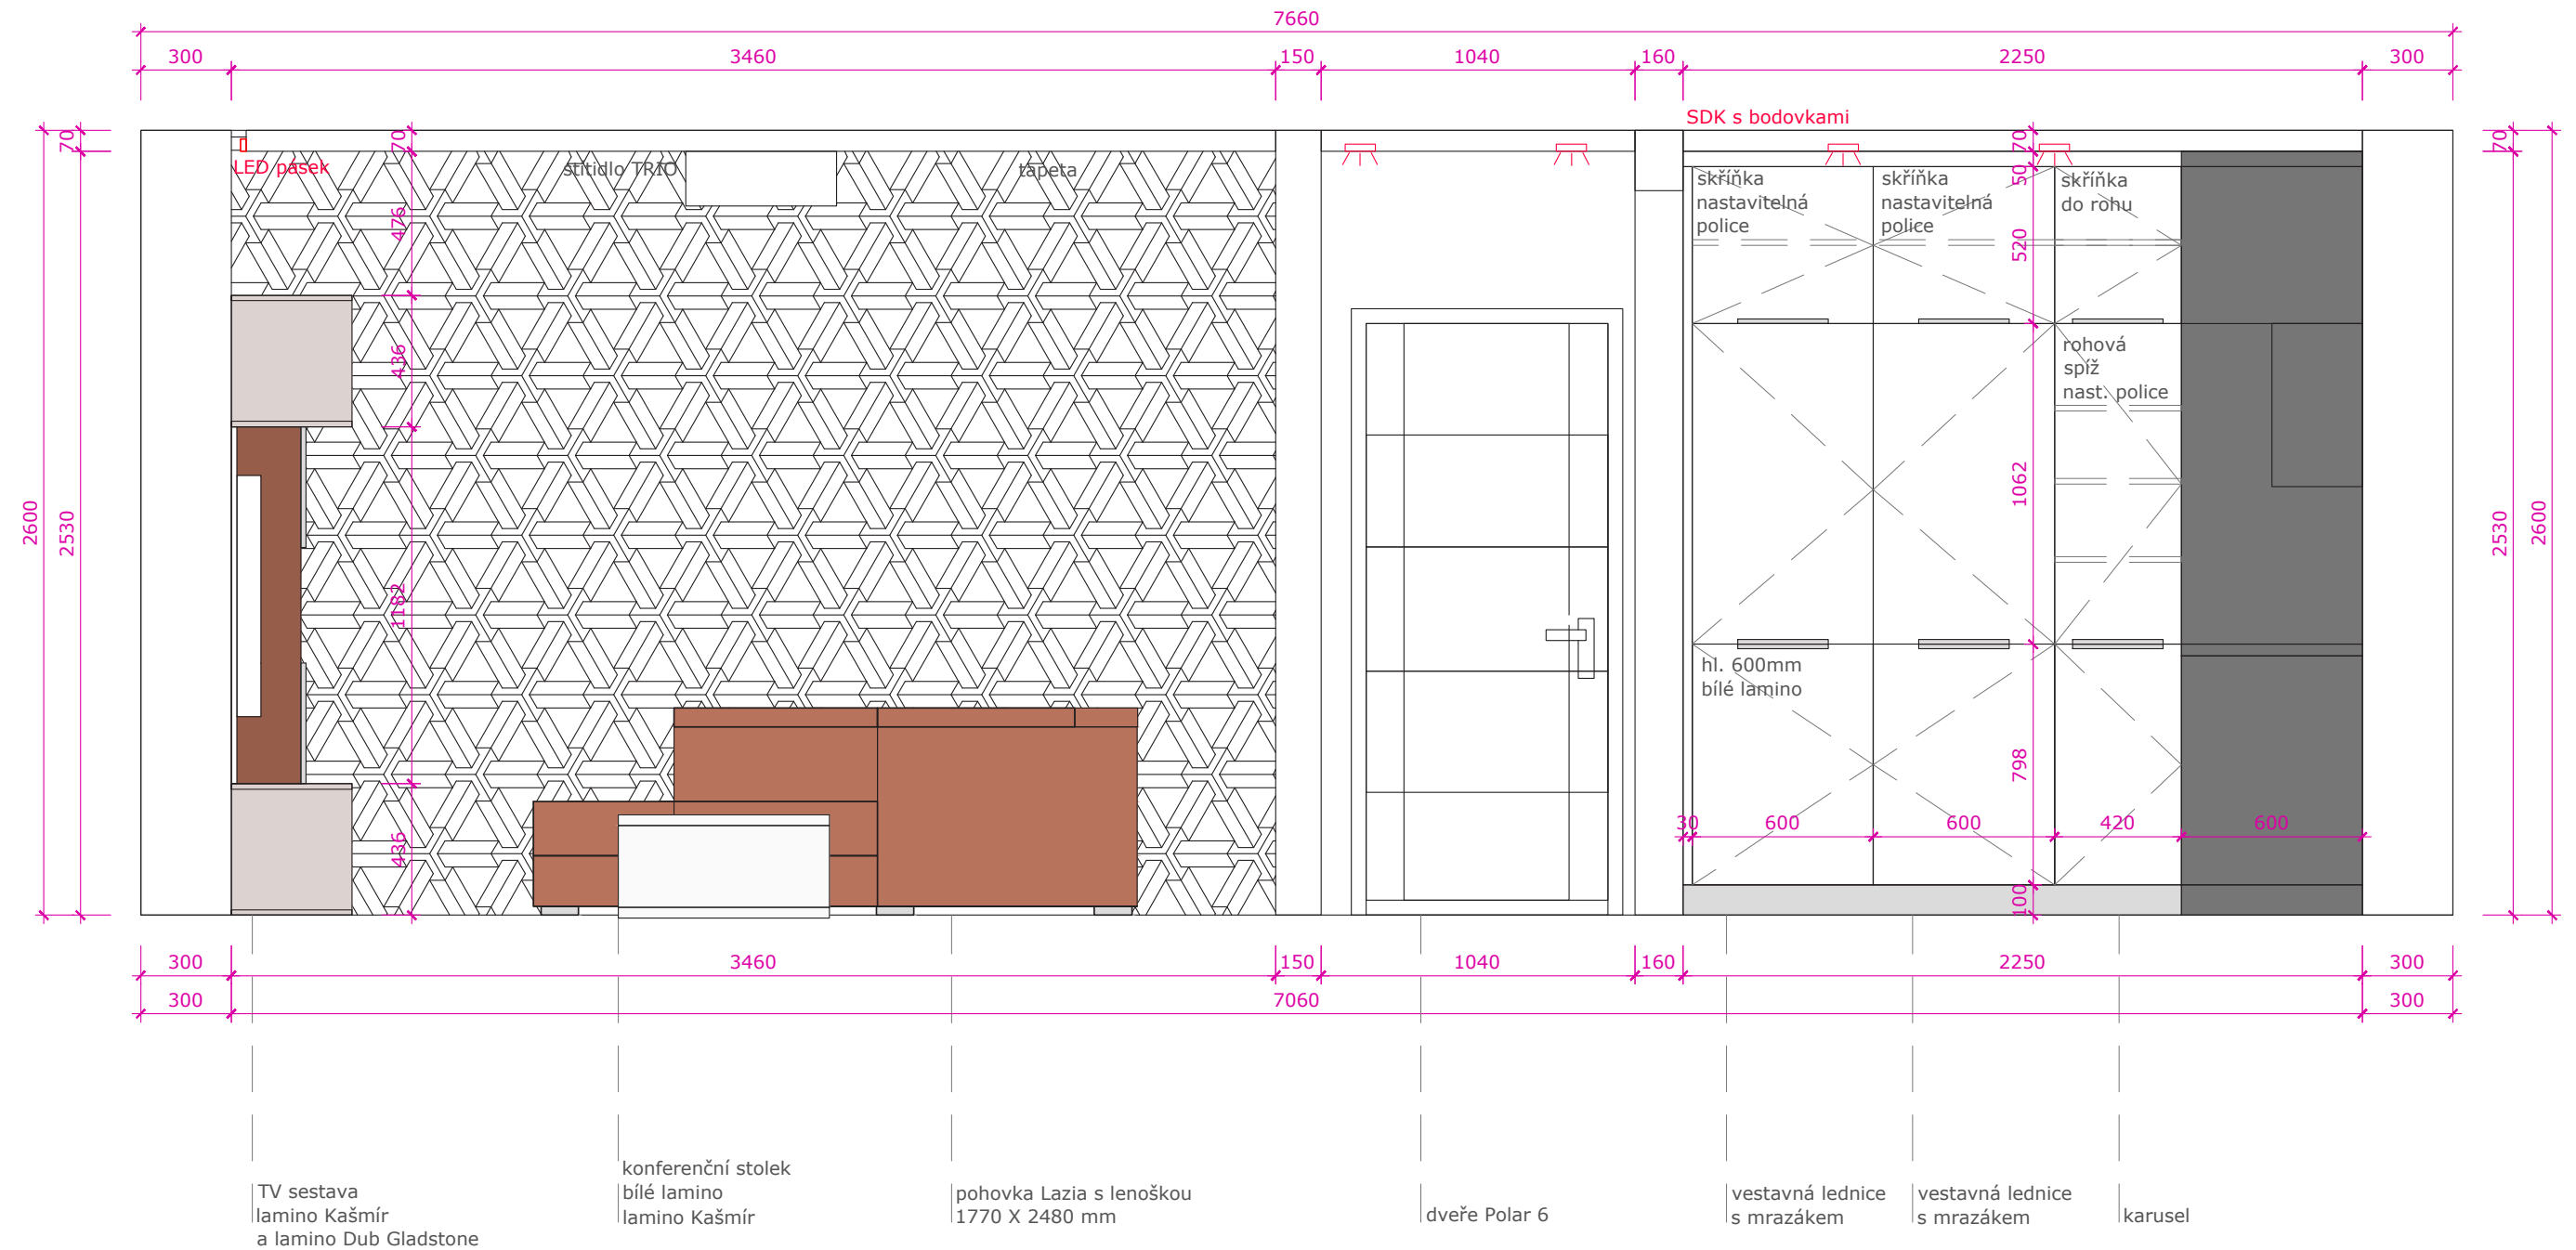

POHLED K OKNU

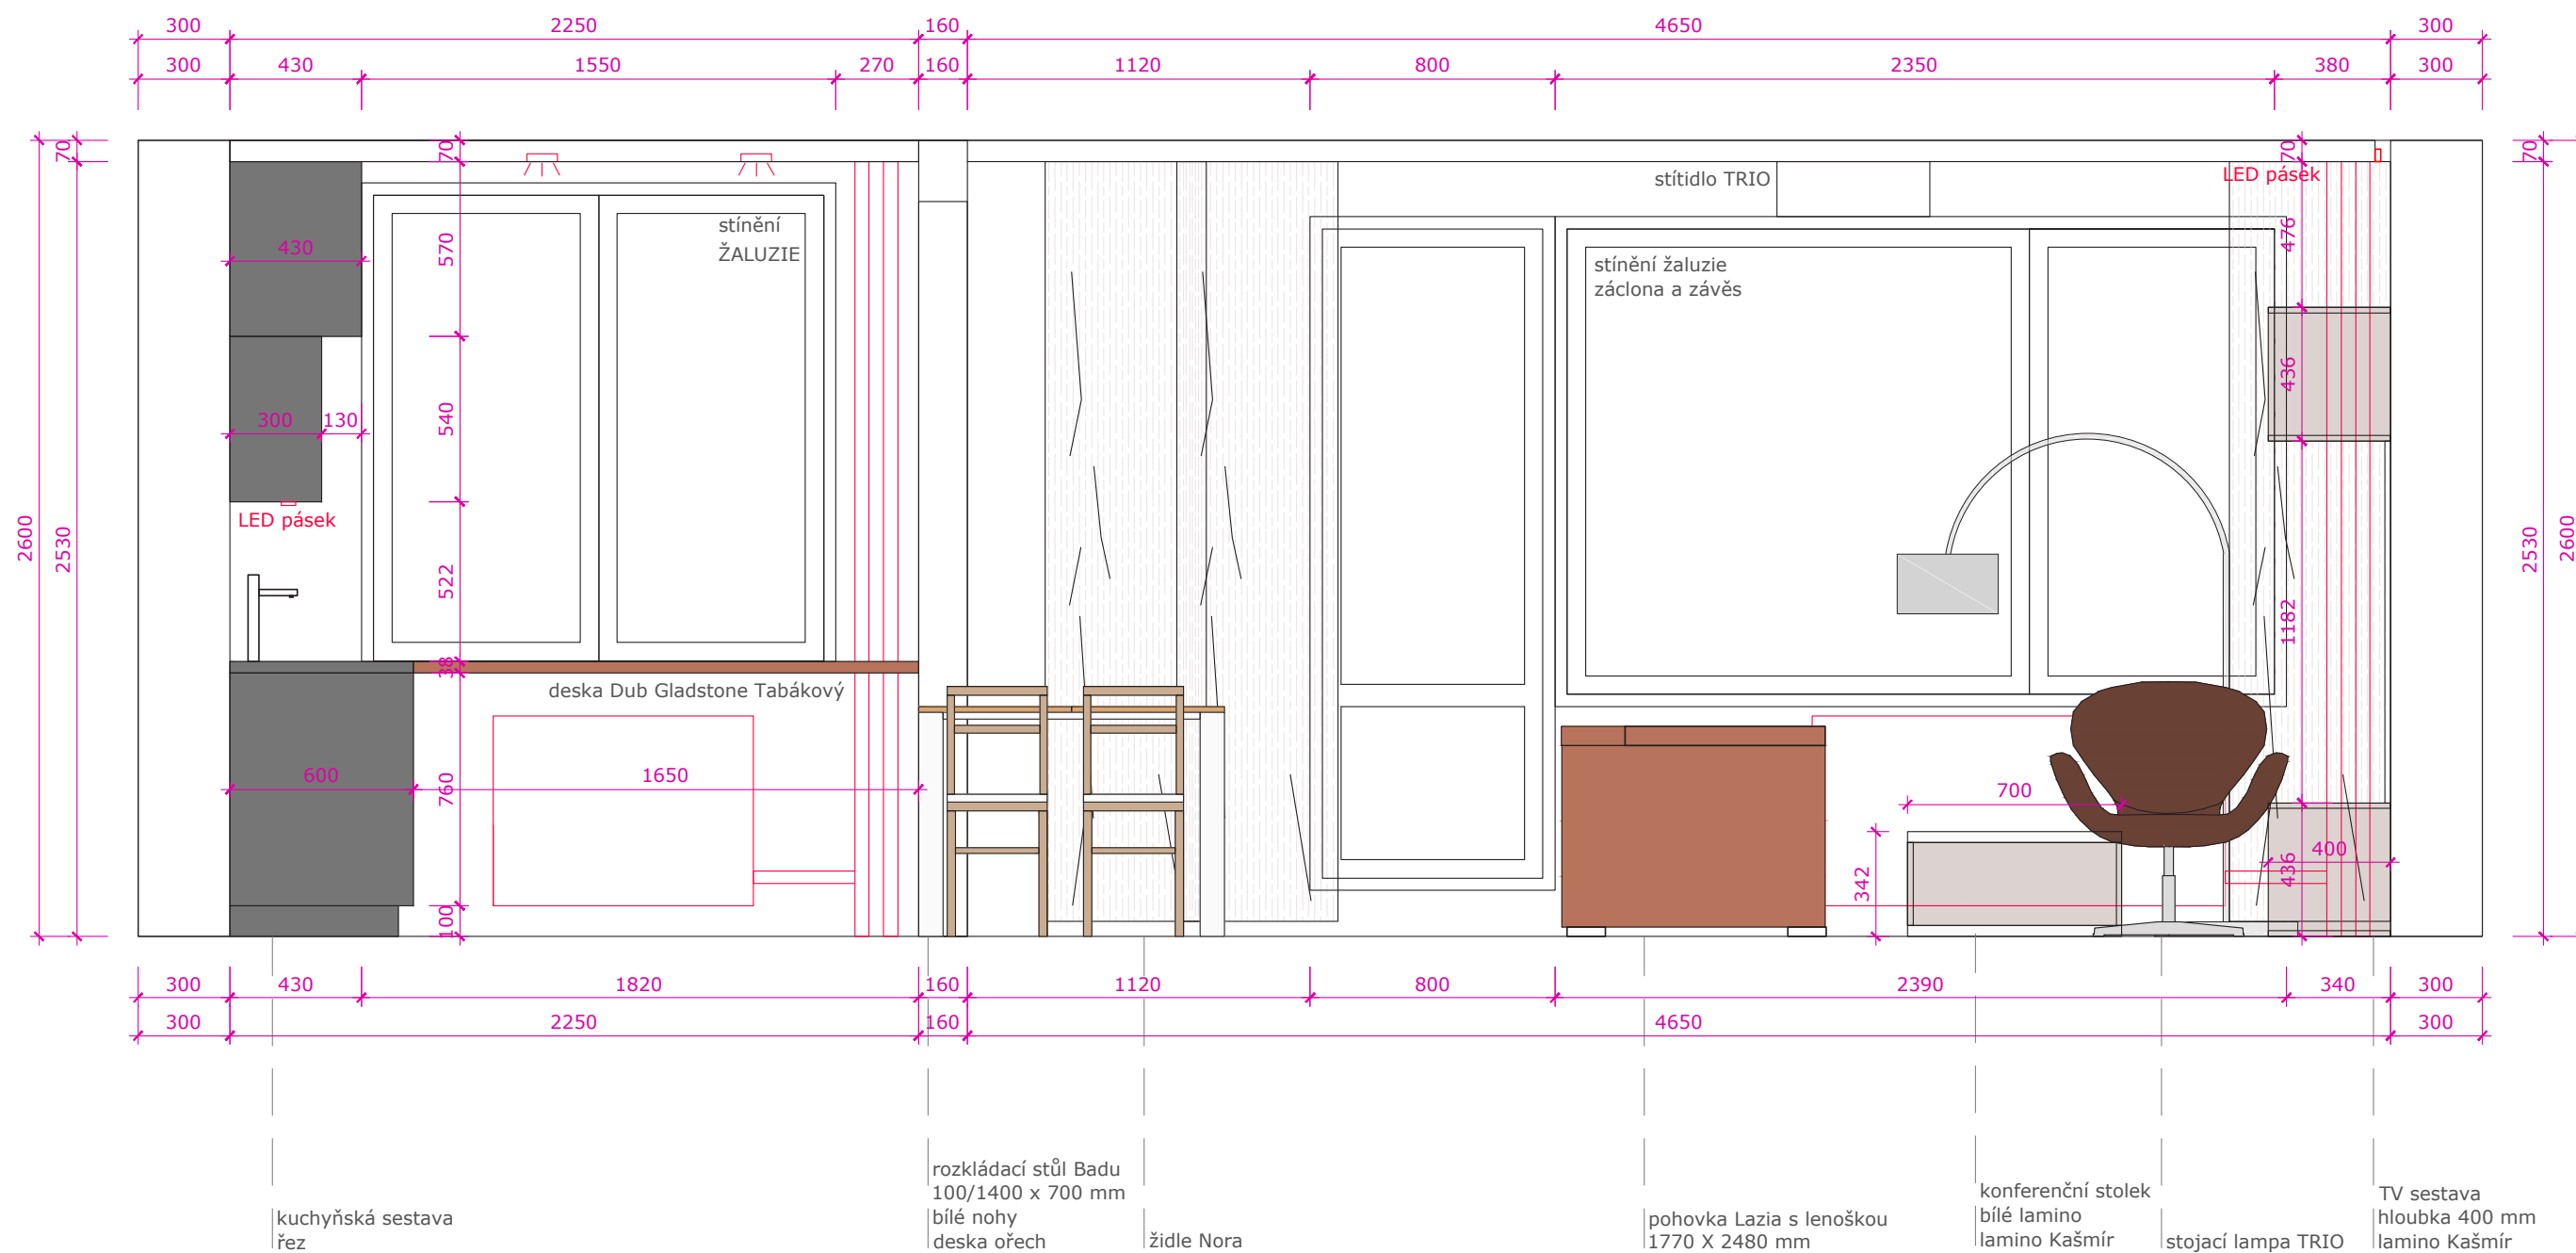

POHLED TV STĚNA

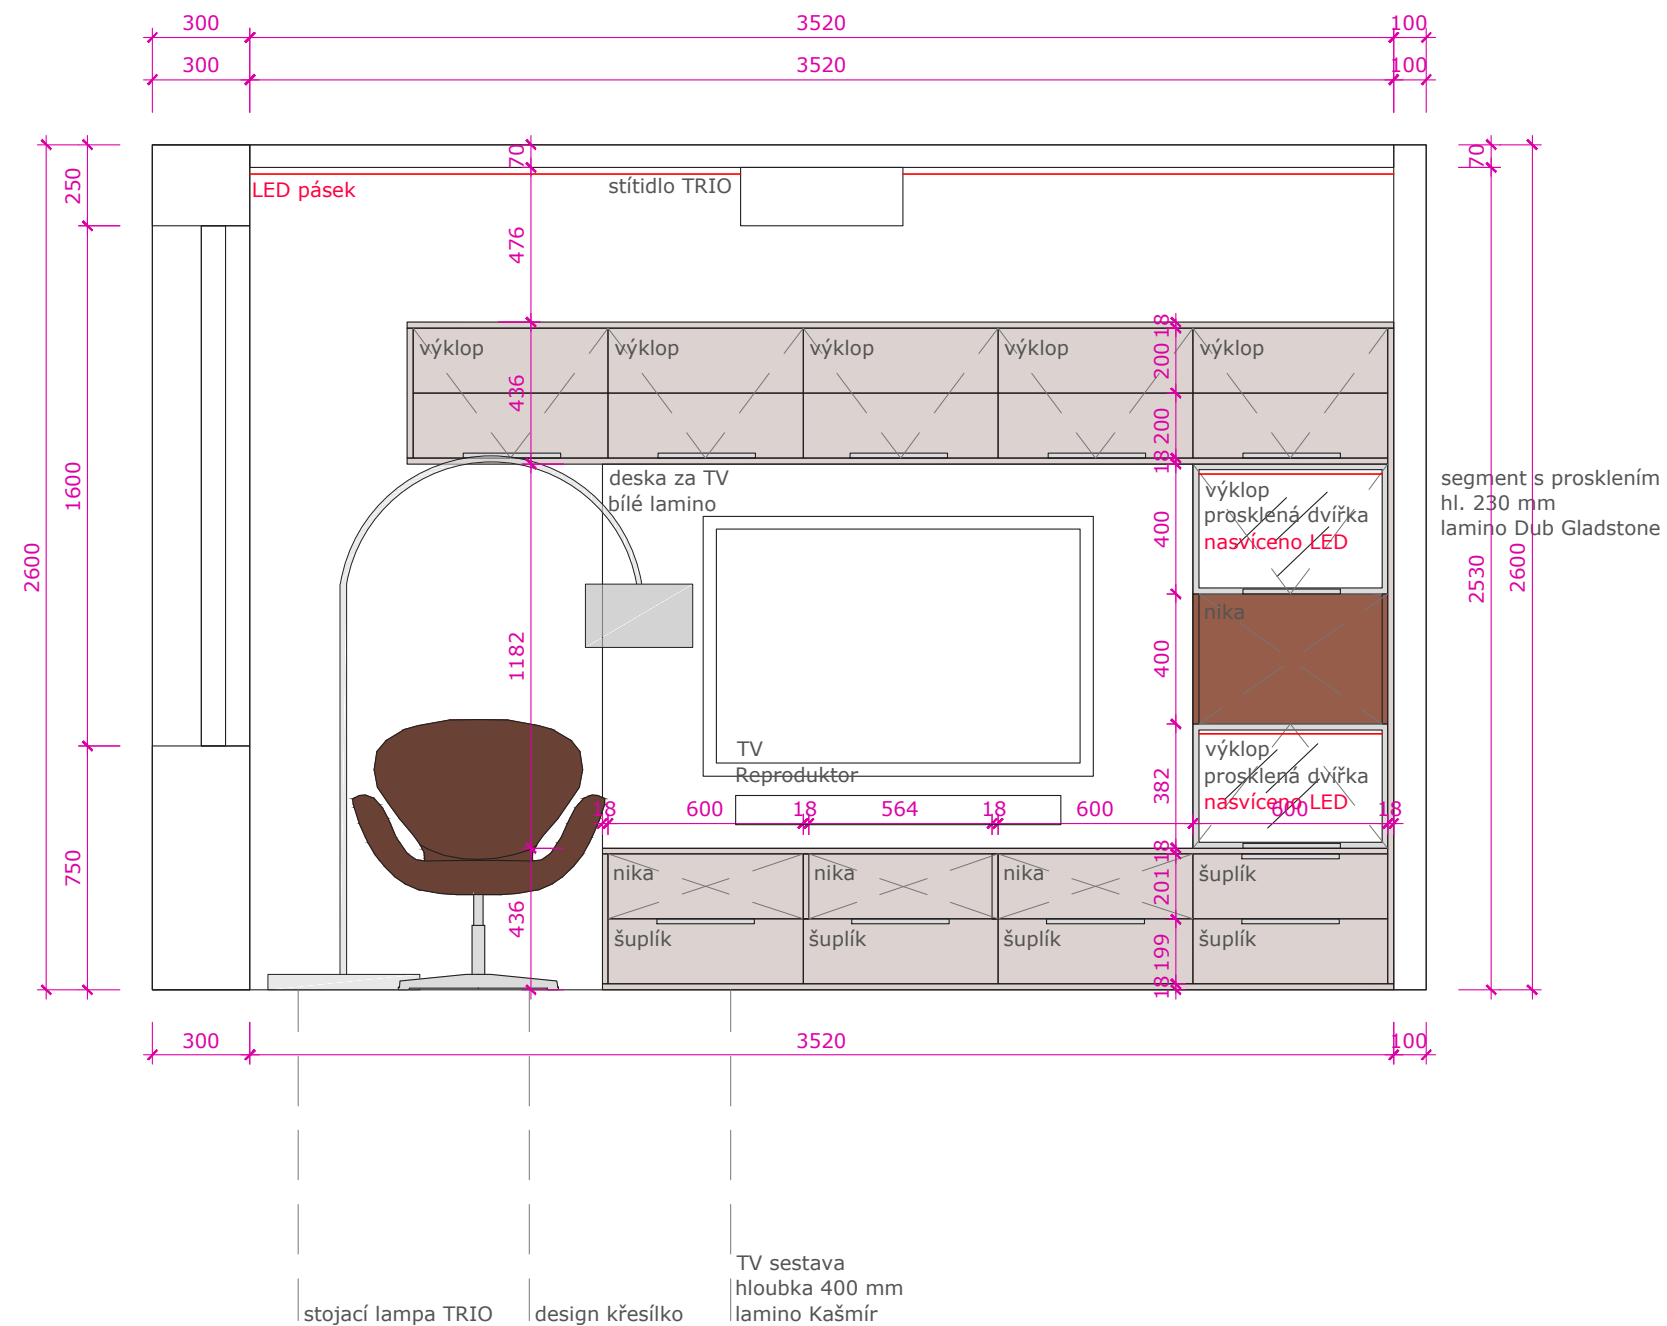

PODLAHA CELÝ BYT



Conceptline 3036 Classic Oak Dark 303

PLOŠNÉ MATERIÁLY - KUCHYNĚ A OBÝVACÍ POKOJ




Conceptline 3036 Classic Oak Dark 303




PRACOVNÍ DESKA H1181 ST37 DUB HALIFAX TABÁKOVÝ



LAMINO H1181 ST37 DUB HALIFAX TABÁKOVÝ

 

LAMINO BÍLÉ MAT

 

LAMINO U702 ST9 KAŠMÍR



TAPETA Painterly PY3003

PRODUKTY



Dřez Blanco Metra 5 S kávová 513936



Úchytka LAMEZIA chrom MAT



Baterie Blanco Quatura chrom 517186

PRODUKTY



Jídelní stůl Badu 100/140 x 70 cm
rozkládací



Židle Natural Zebra

PRODUKTY



pohovka Play



čalounění Mystic 50



radiátor Korather Horizontal (celý byt)



křeslo Brek

PRODUKTY - světla



Trio 603900301 stropní svítidlo



Trio 461100101 stojací svítidlo


PRODUKTY - TAPETY GRANDECO, PAINTERLY PY3003, béžová




REFERENCE




PRACOVNA- POHLED K OKNU

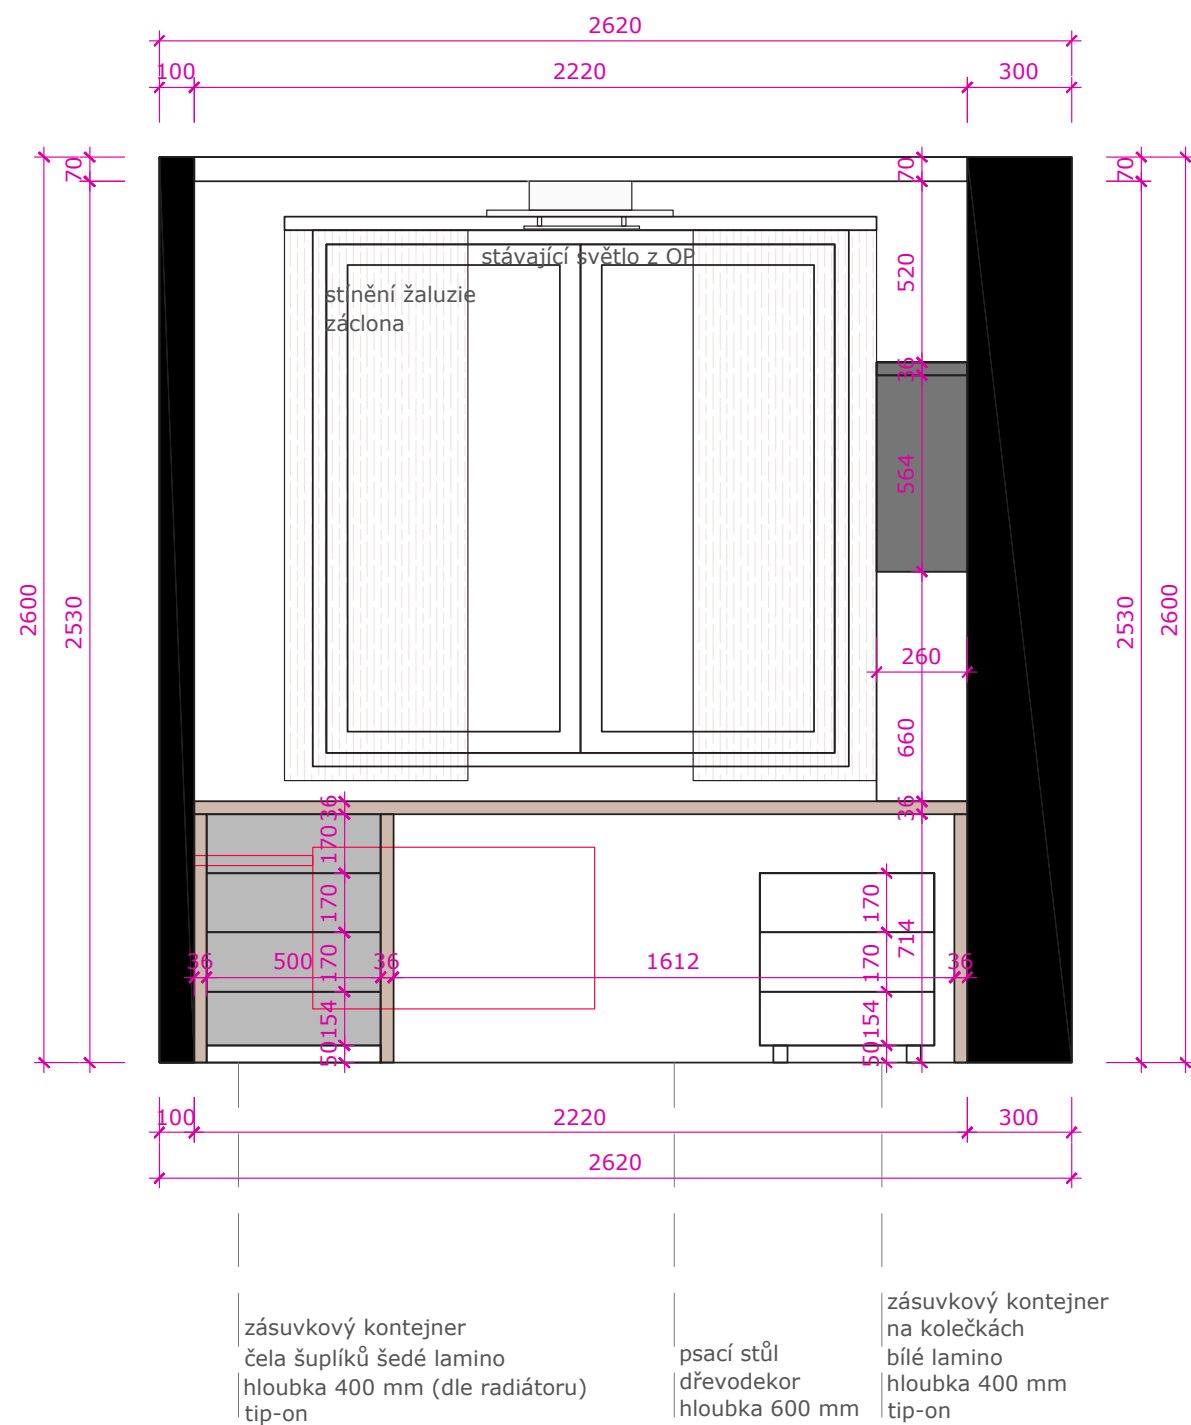


PRACOVNA- POHLED K POHOVCE

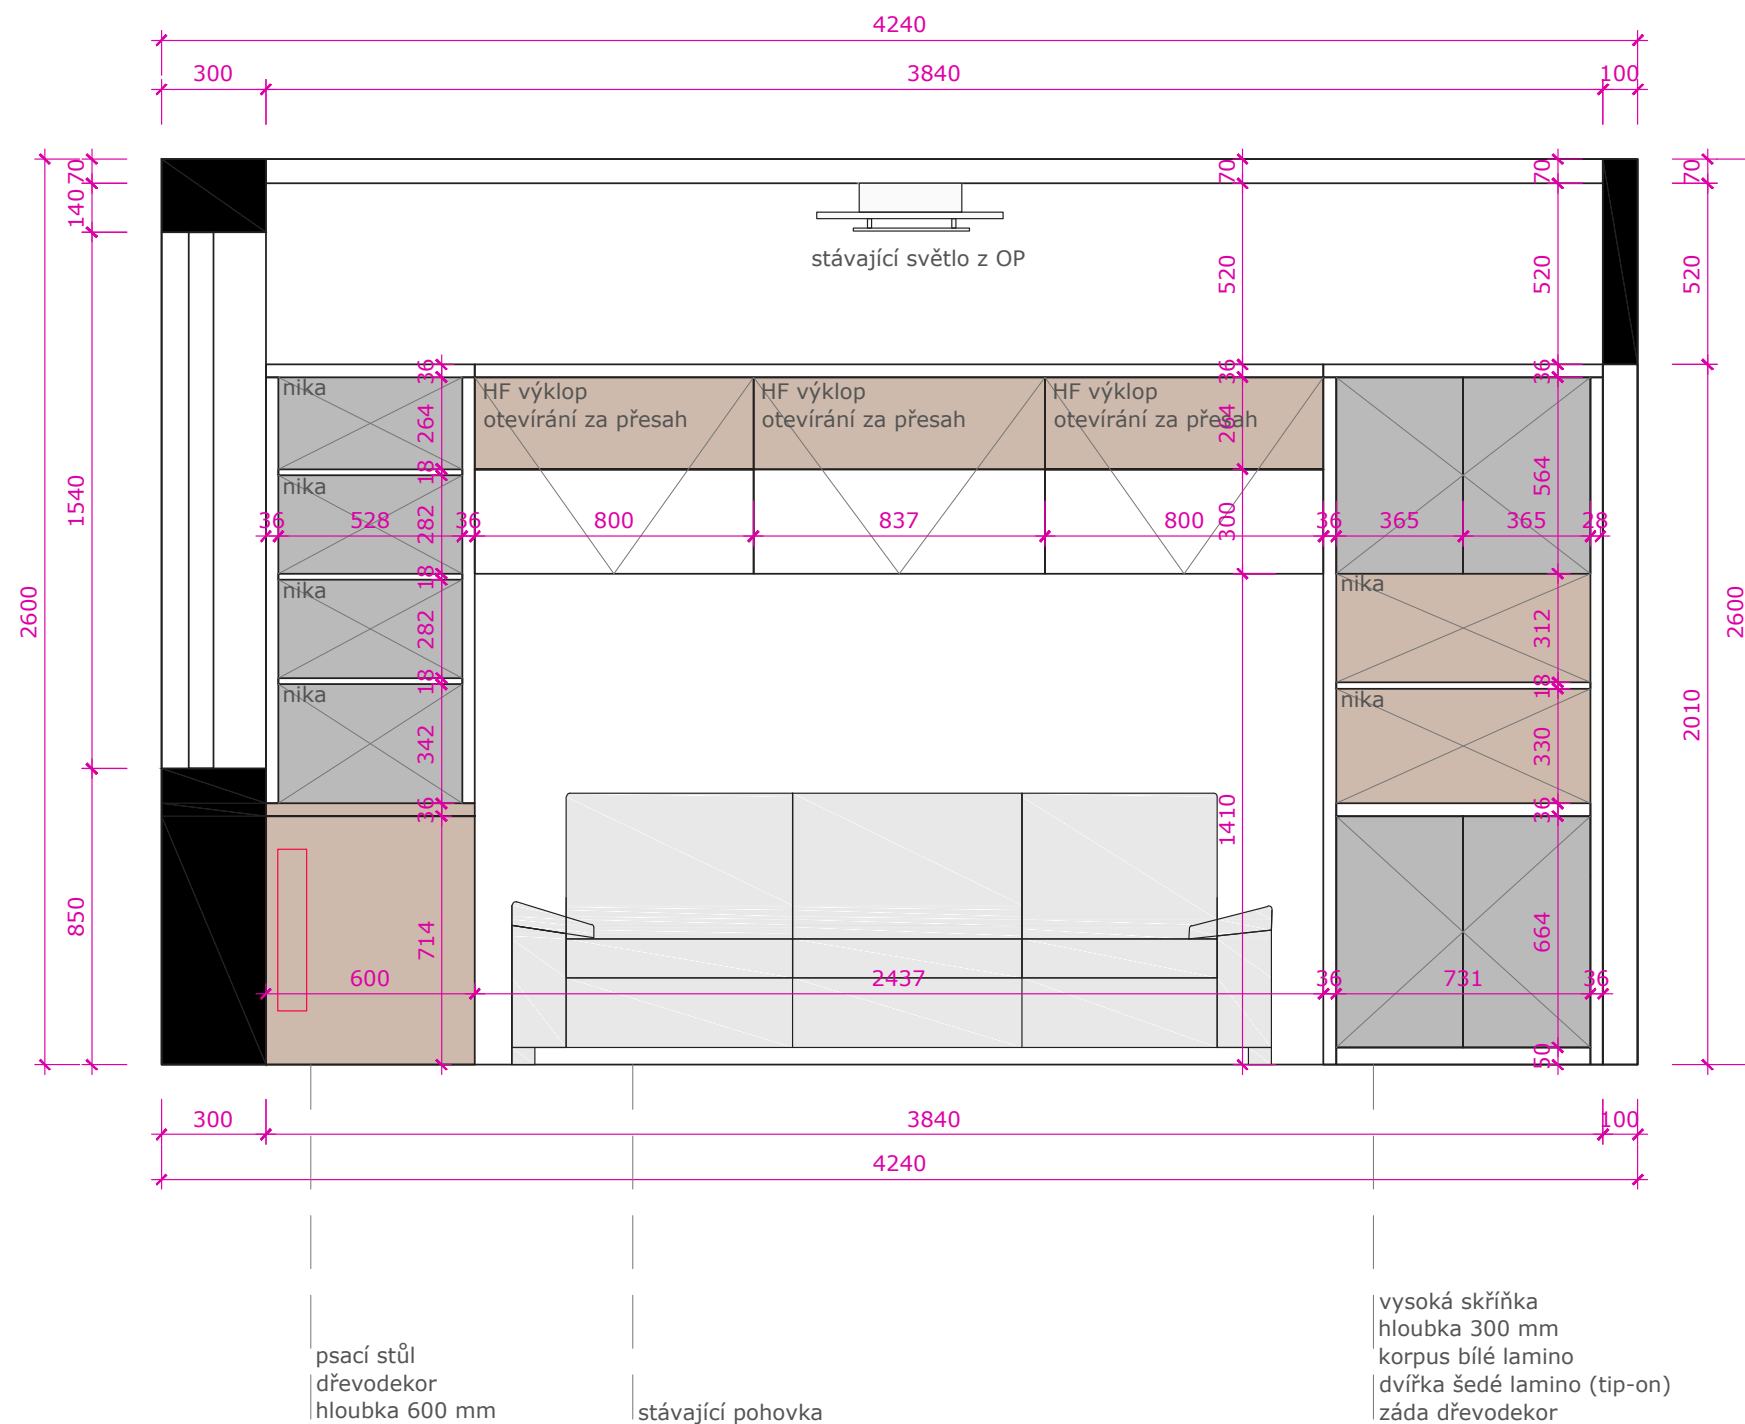

PRACOVNA- POHLED KE DVEŘÍM

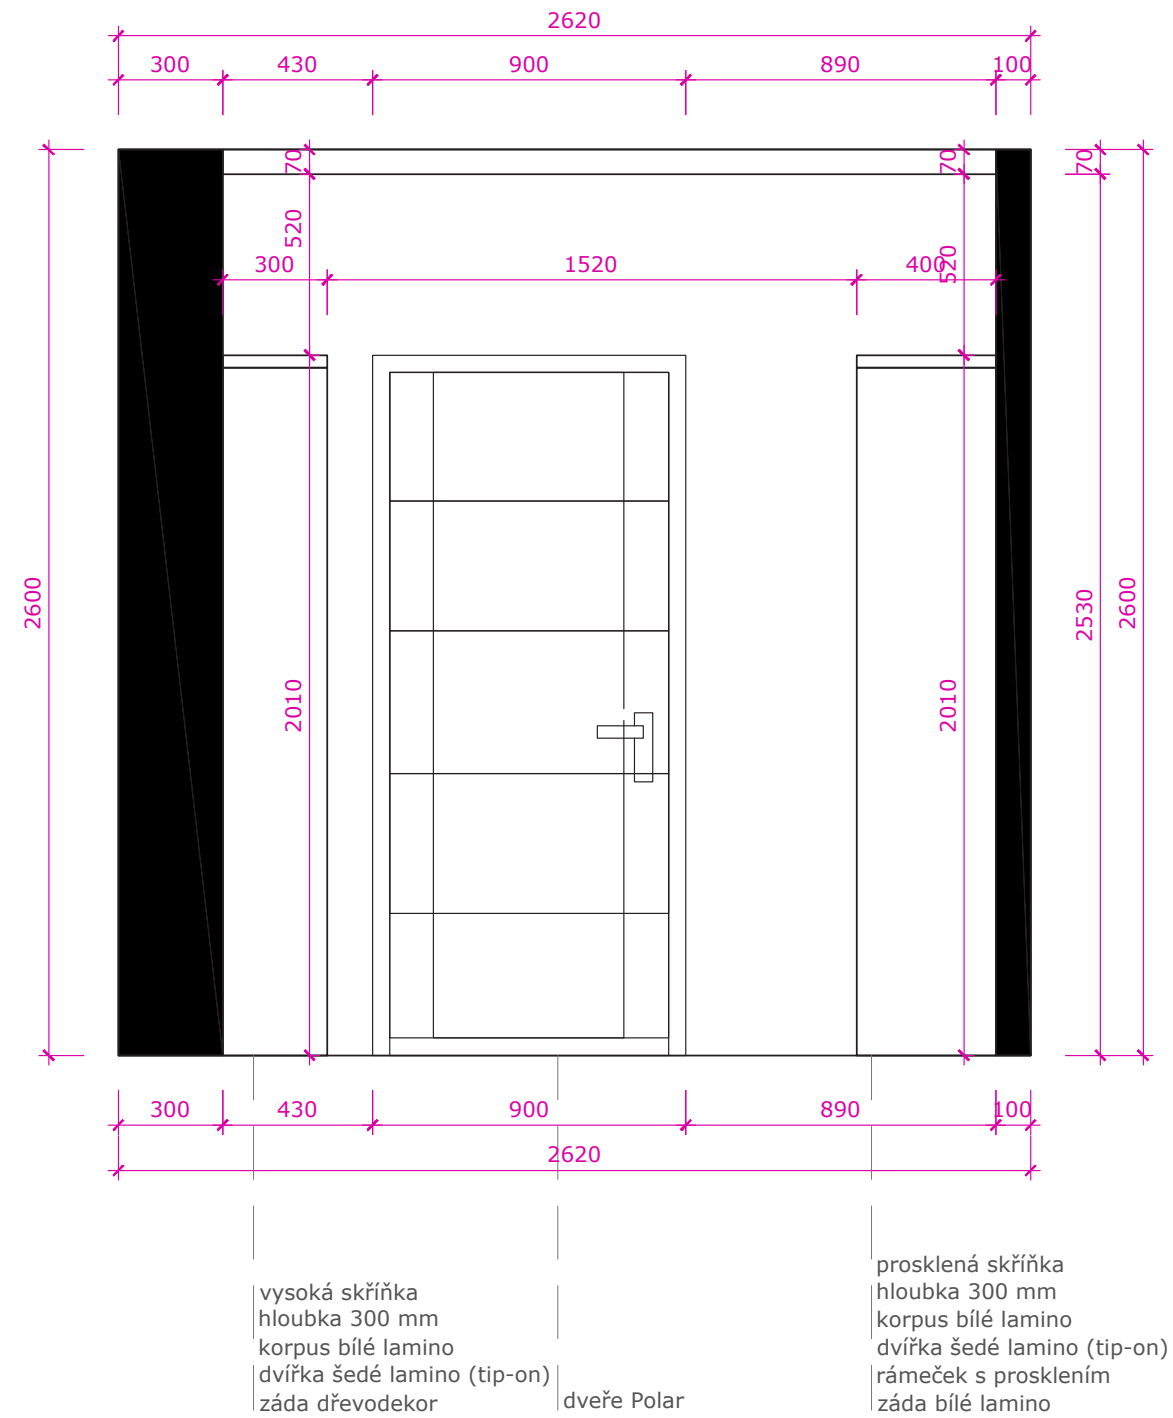

PRACOVNA- POHLED K TV

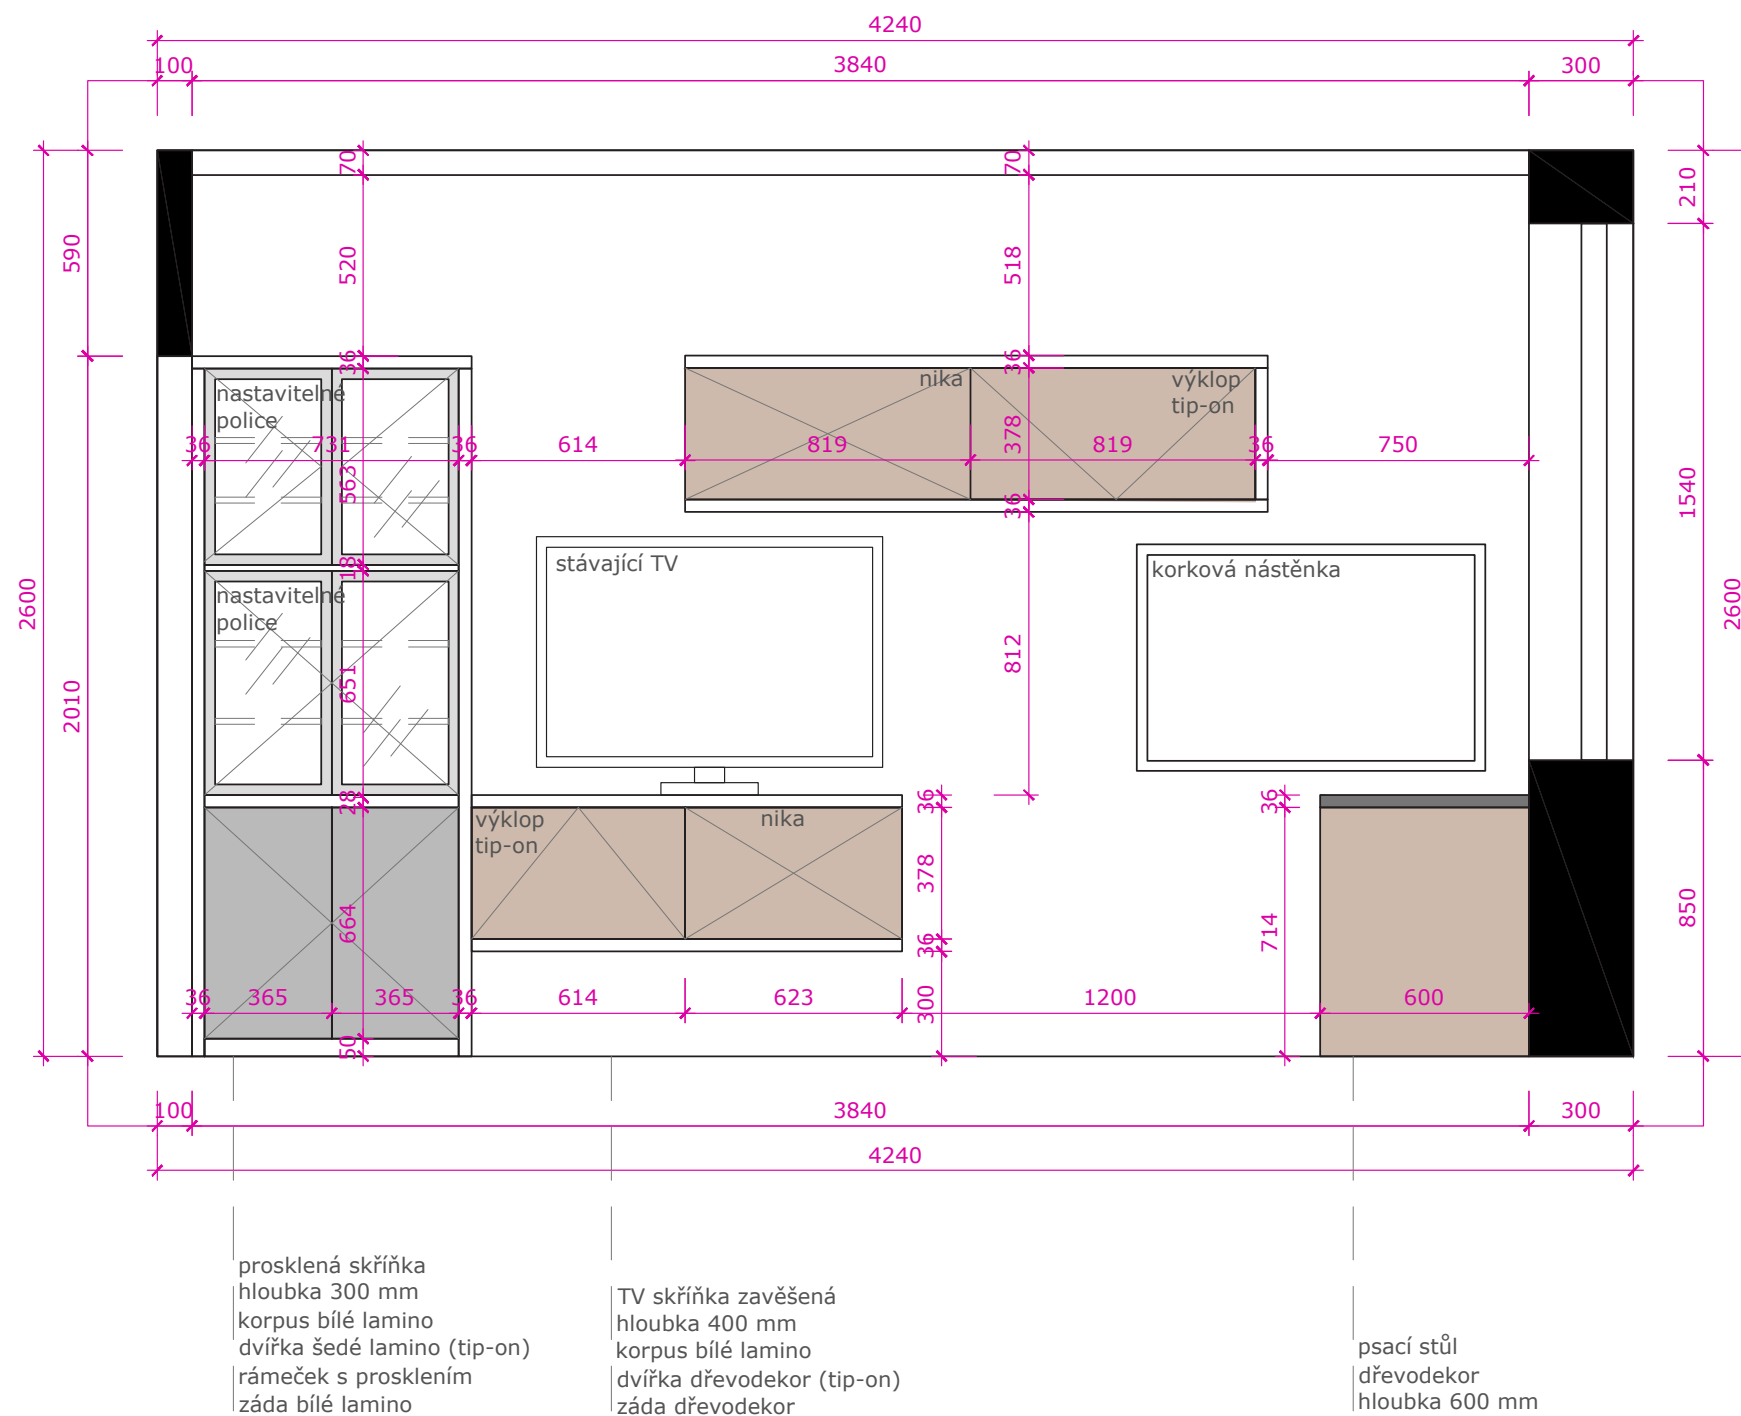


PLOŠNÉ MATERIÁLY - PRACOVNA




Conceptline 3036 Classic Oak Dark 303



H3353 ST11 Dub Cortina šedý


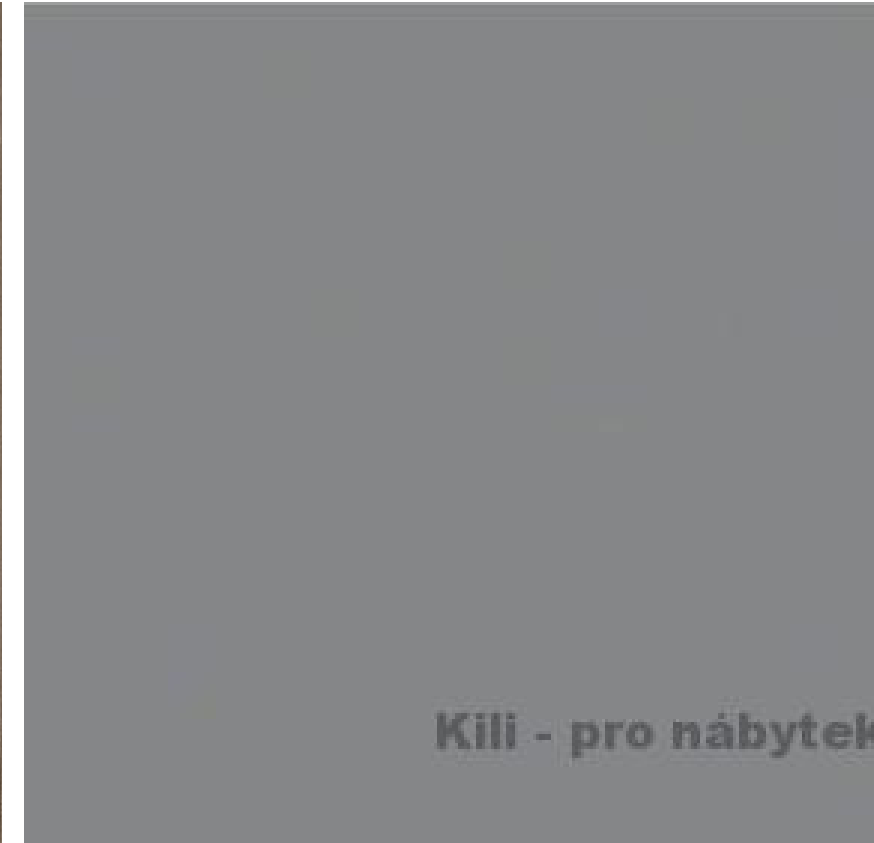


U 732 PM/ST2 PRACHOVĚ ŠEDÁ


 


LAMINO BÍLÉ MAT


KOUPELNA- POHLED OD DVEŘÍ, K UMYVADLU

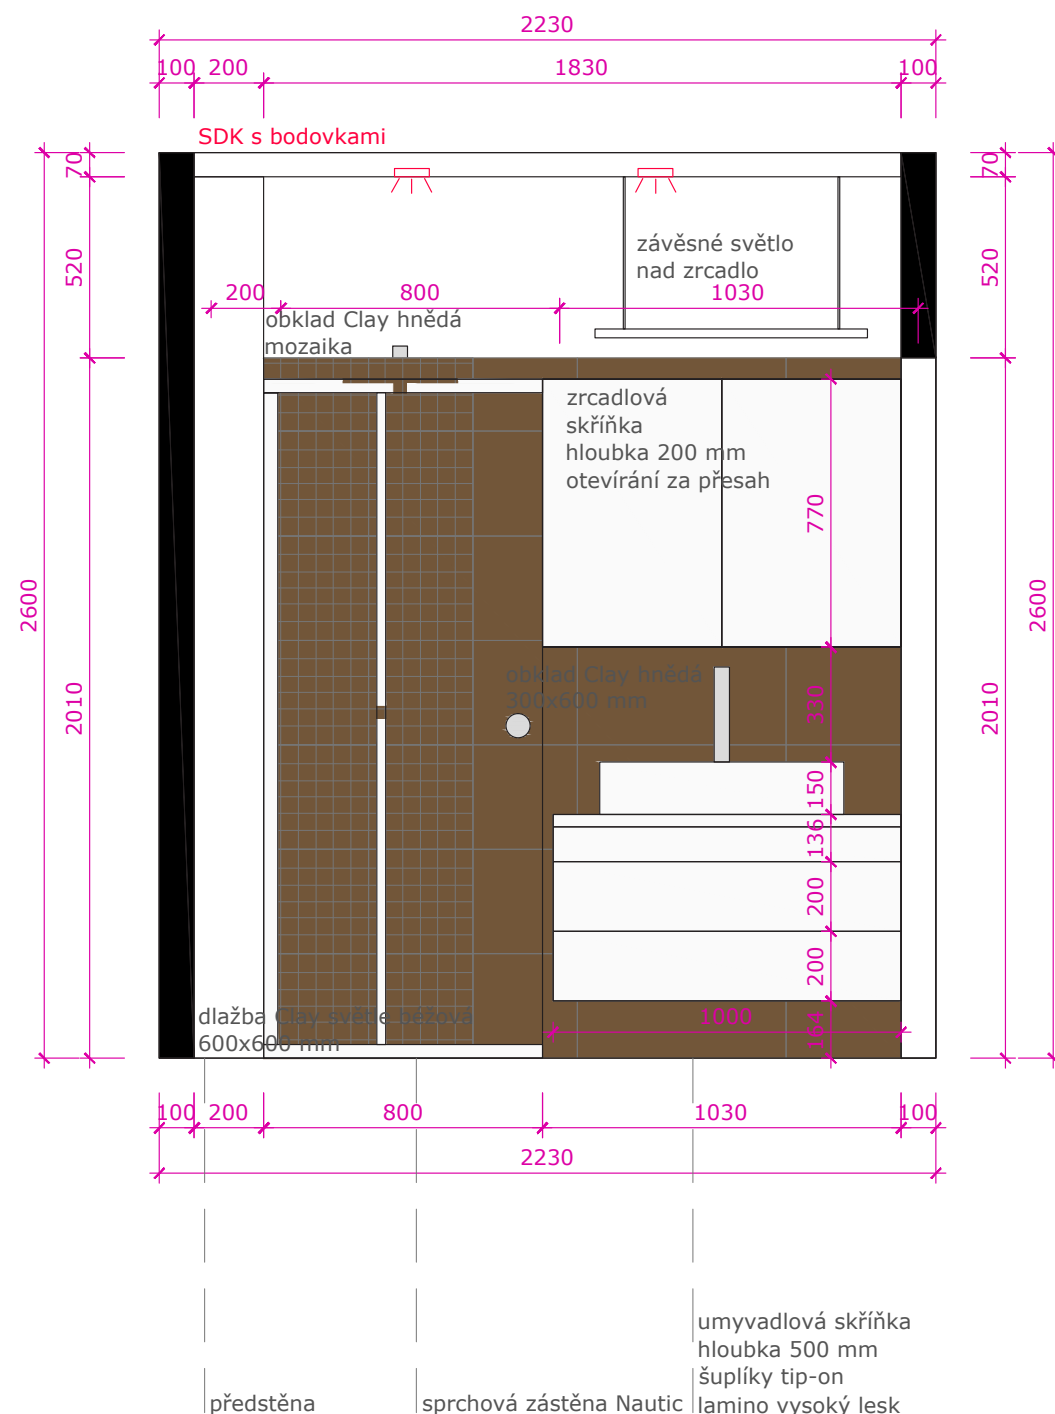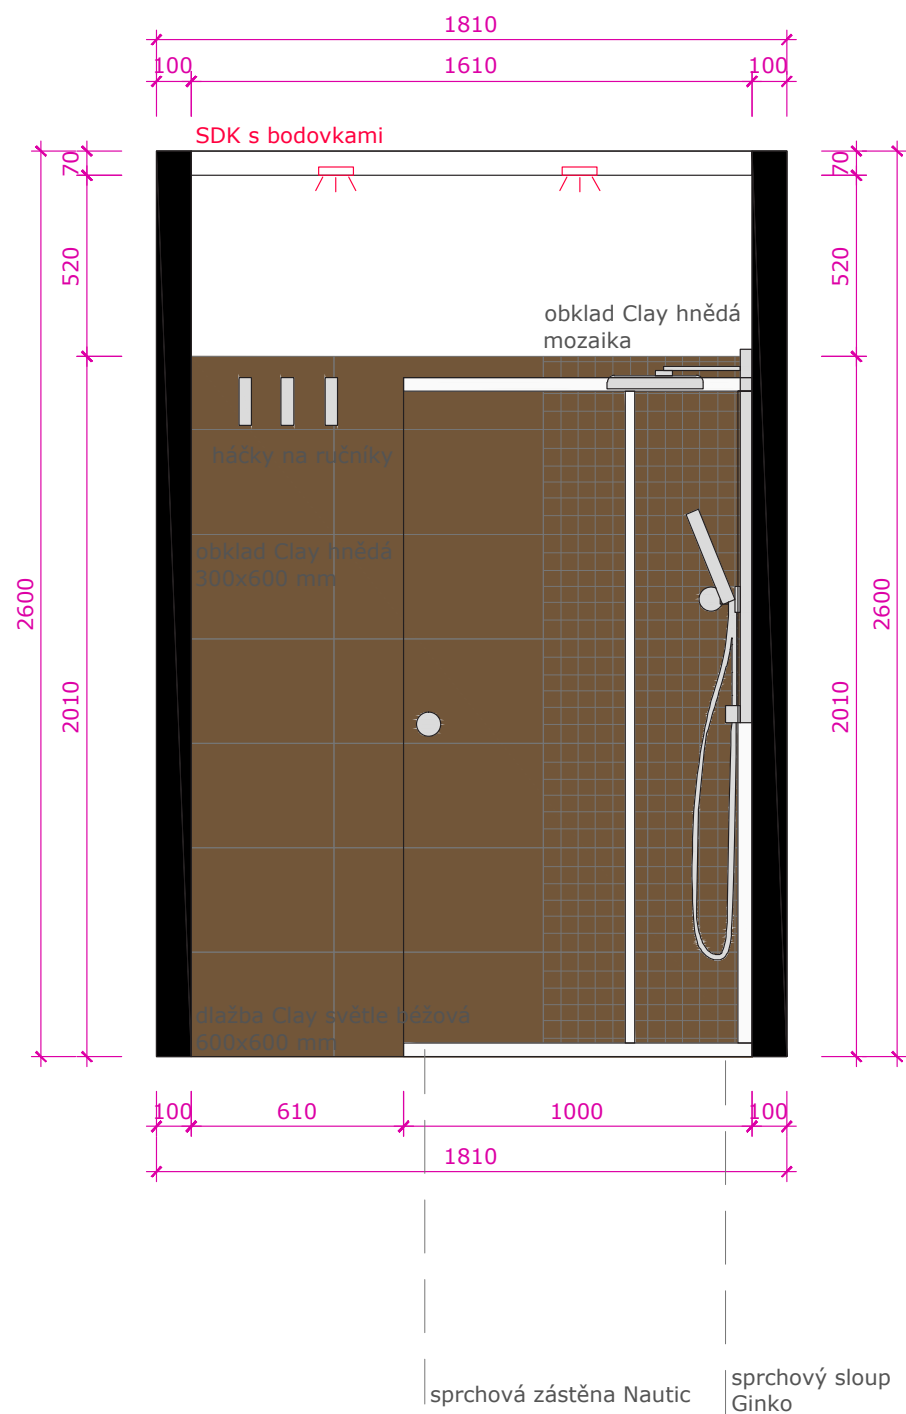

KOUPELNA- POHLED OD DVEŘÍ, K RADIÁTORU

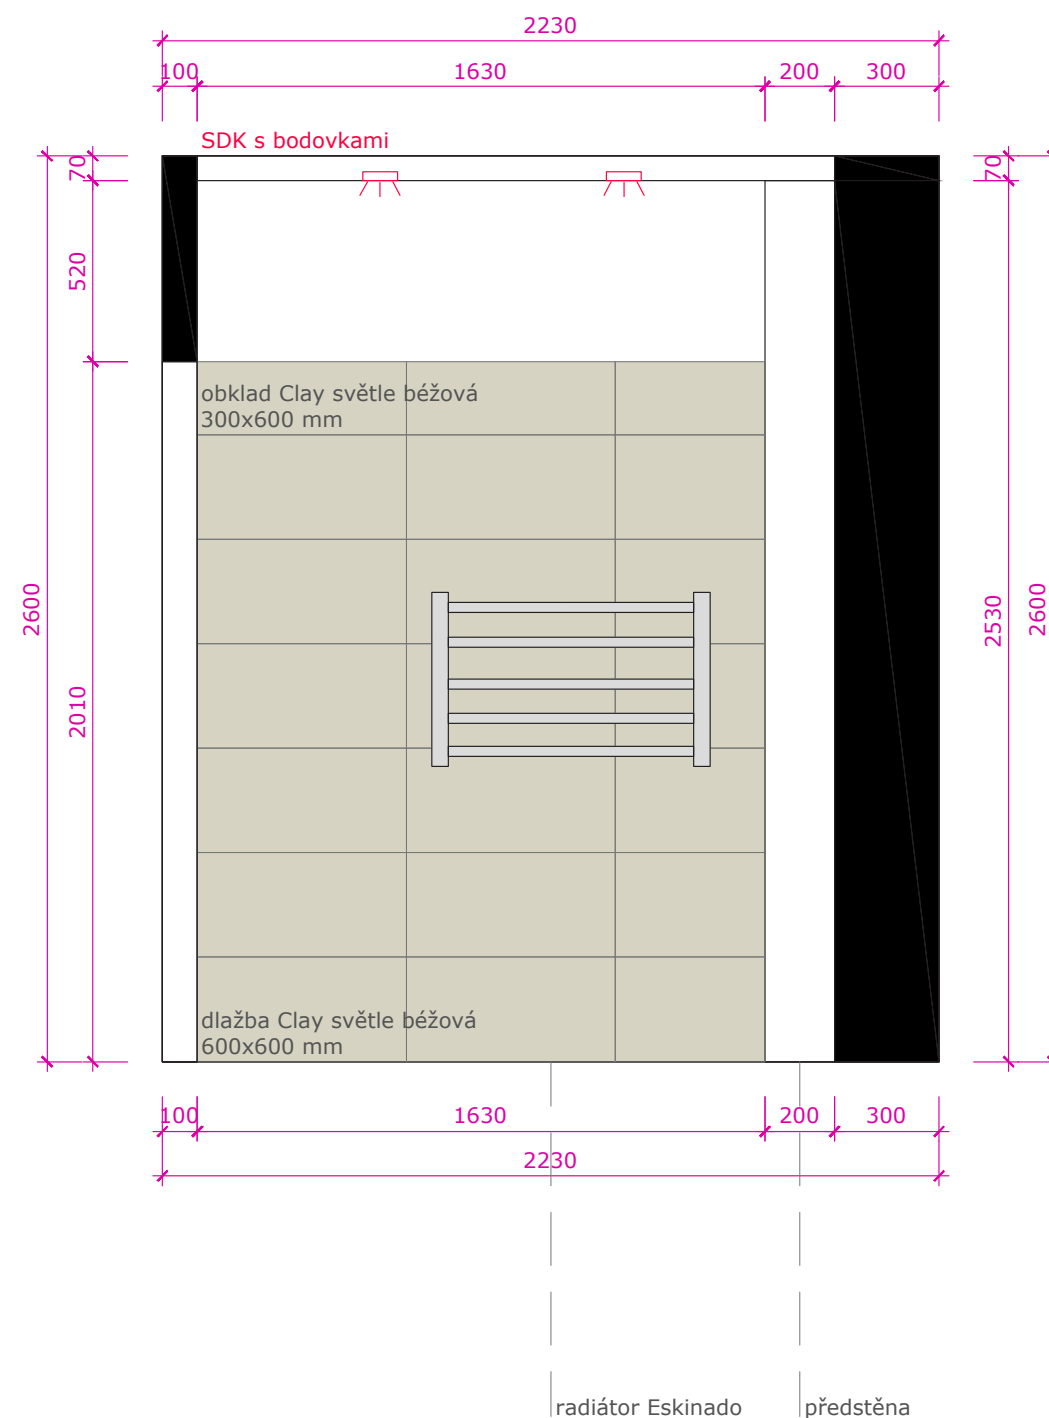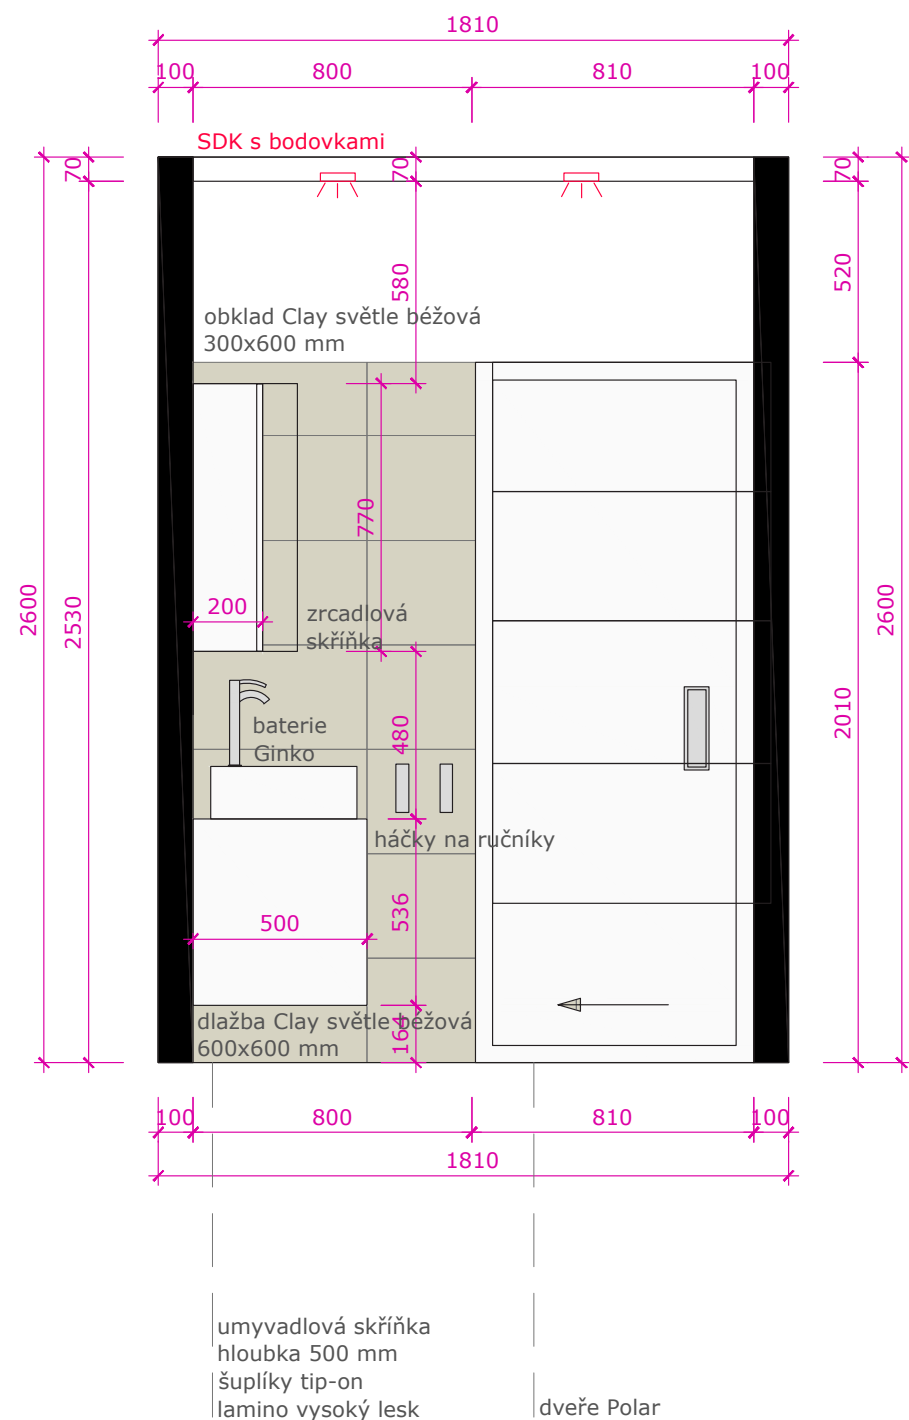

WC- SPÁROŘEZ

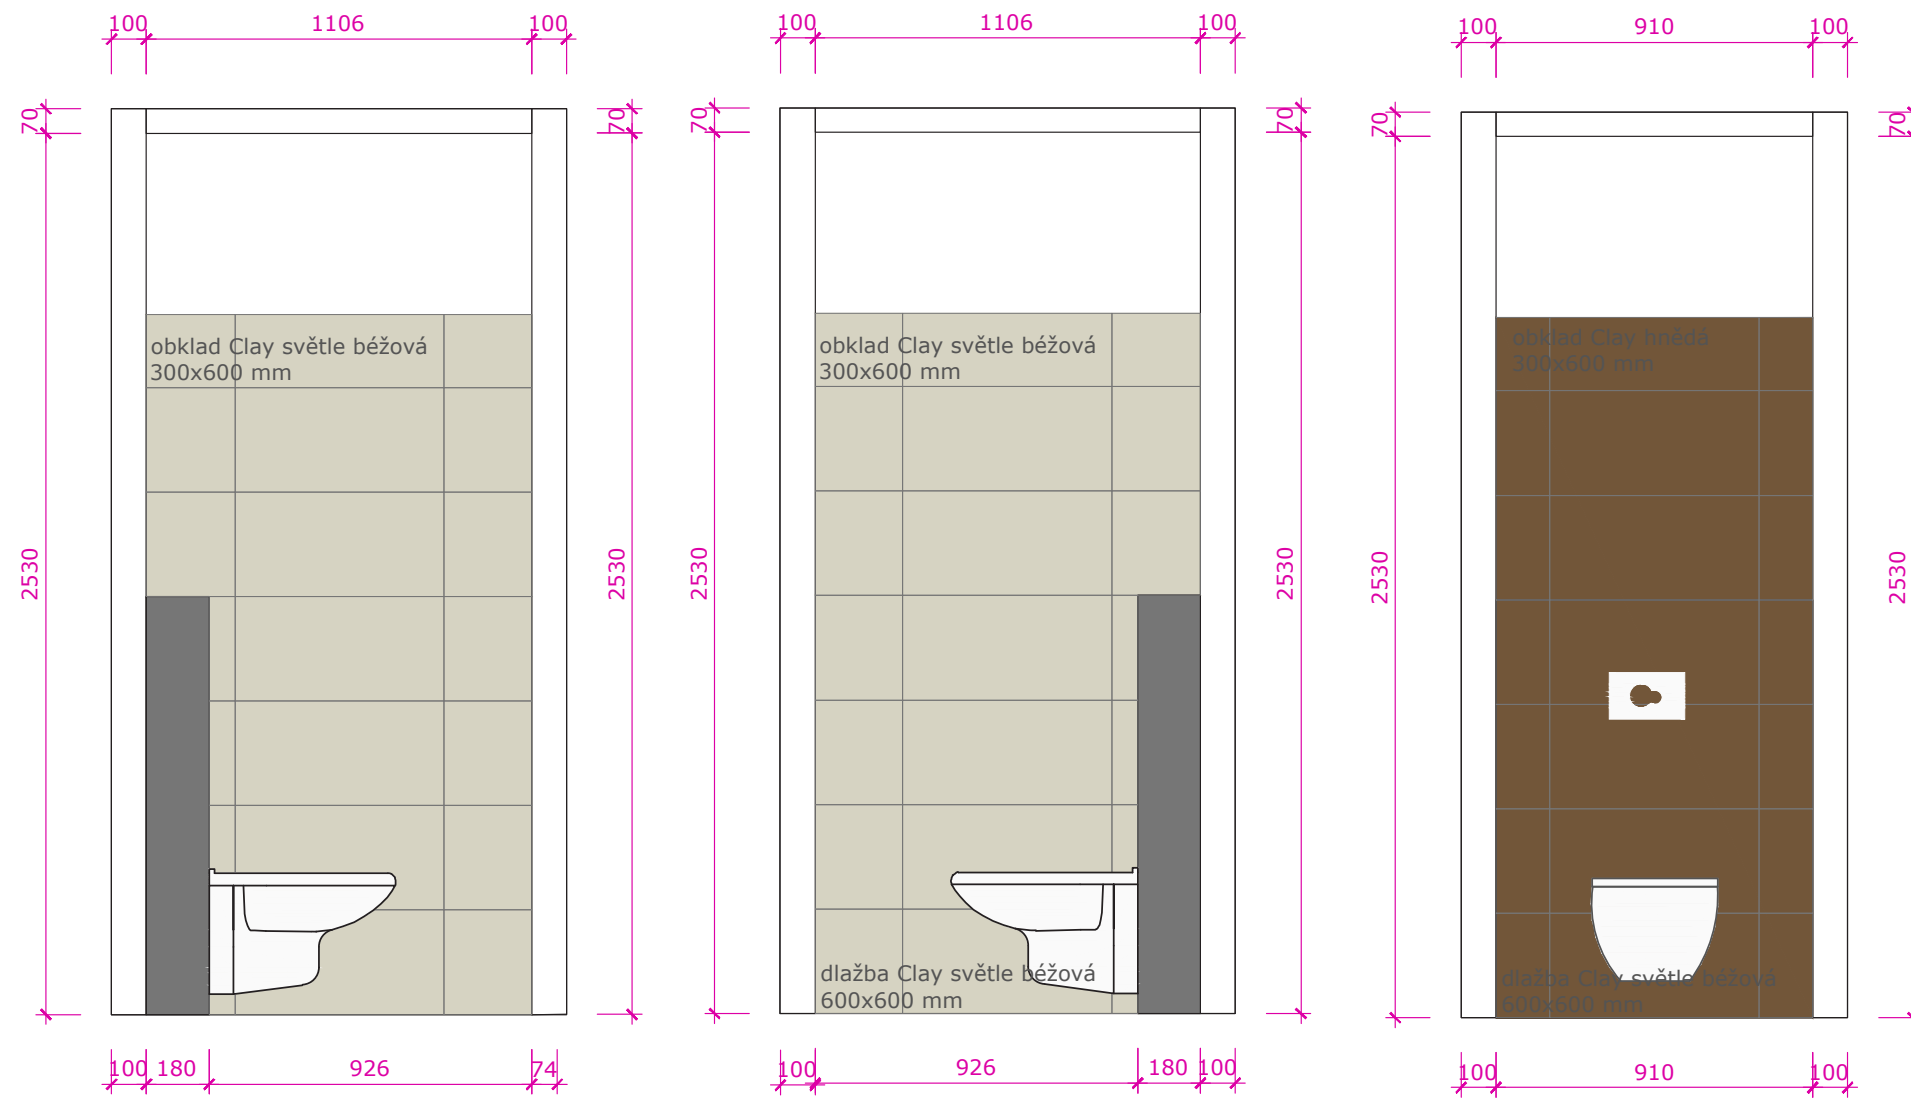


WC SVĚTLO

PLOŠNÉ MATERIÁLY - KOUPELNA




OBKLAD CLAY HNĚDÁ

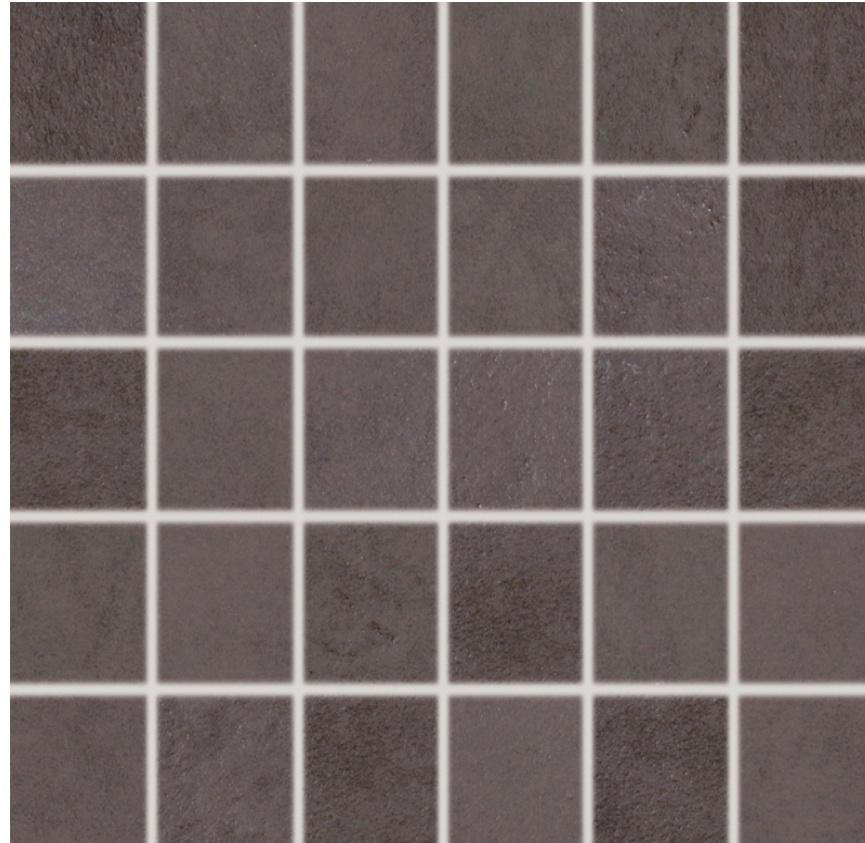

OBKLAD CLAY HNĚDÁ MOZAIKA



OBKLAD A DLAŽBA CLAY BÉŽOVÁ

 

LAMINO BÍLÉ LESK

PRODUKTY



Sprchová zástěna Nautic 1000x800 mm



Umyvadlová baterie Ginko



Závěsné světlo



Sprchová baterie Ginko

PRODUKTY



Topné těleso Eskinado- elektrické




Sprchová vanička nízká 1000x800 mm




Umyvadlo Systema 42x70 cm


LOŽNICE- POHLED K POSTELI

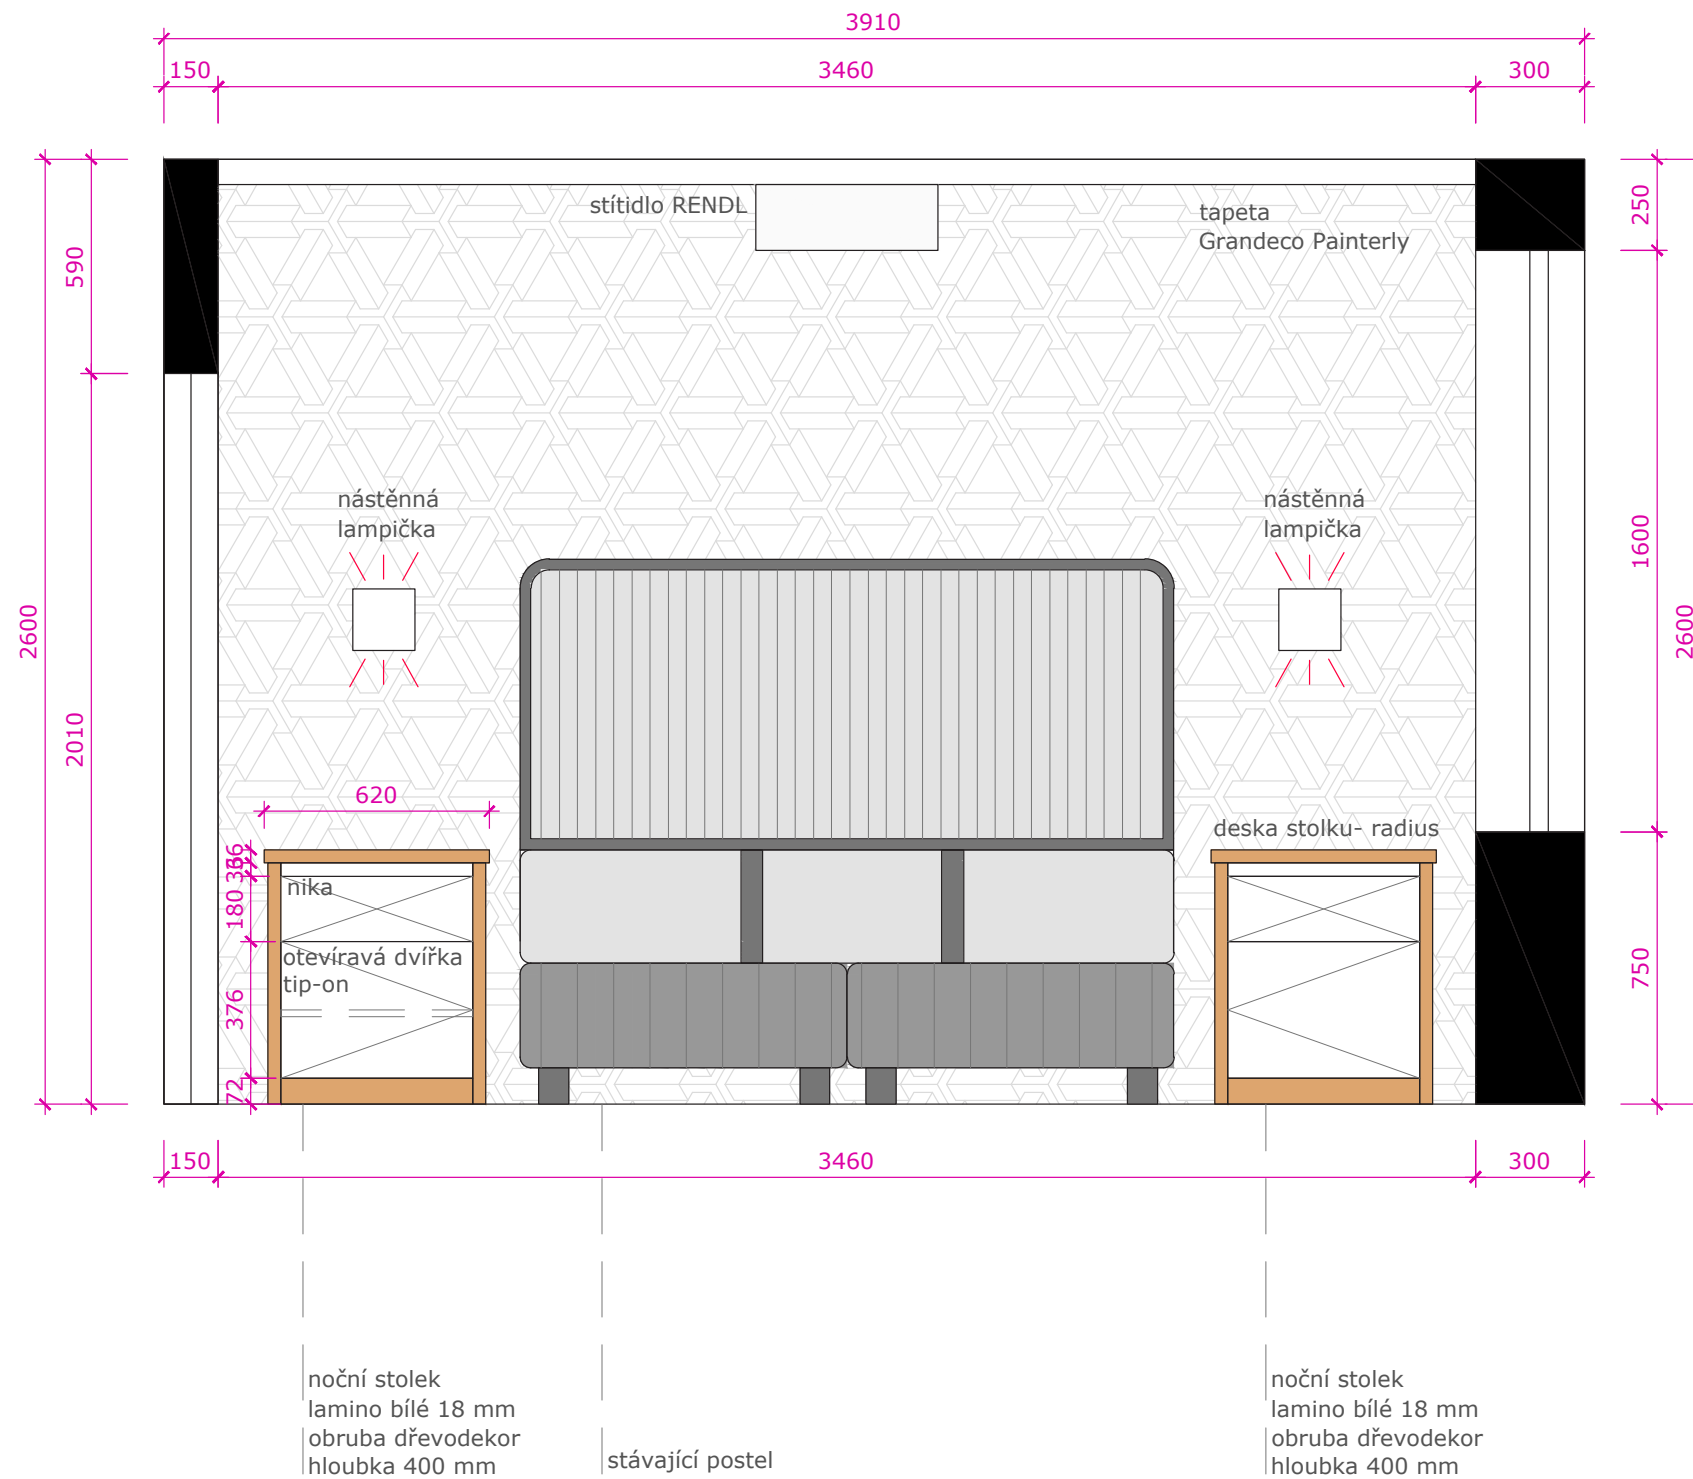

LOŽNICE- POHLED KE DVEŘÍM

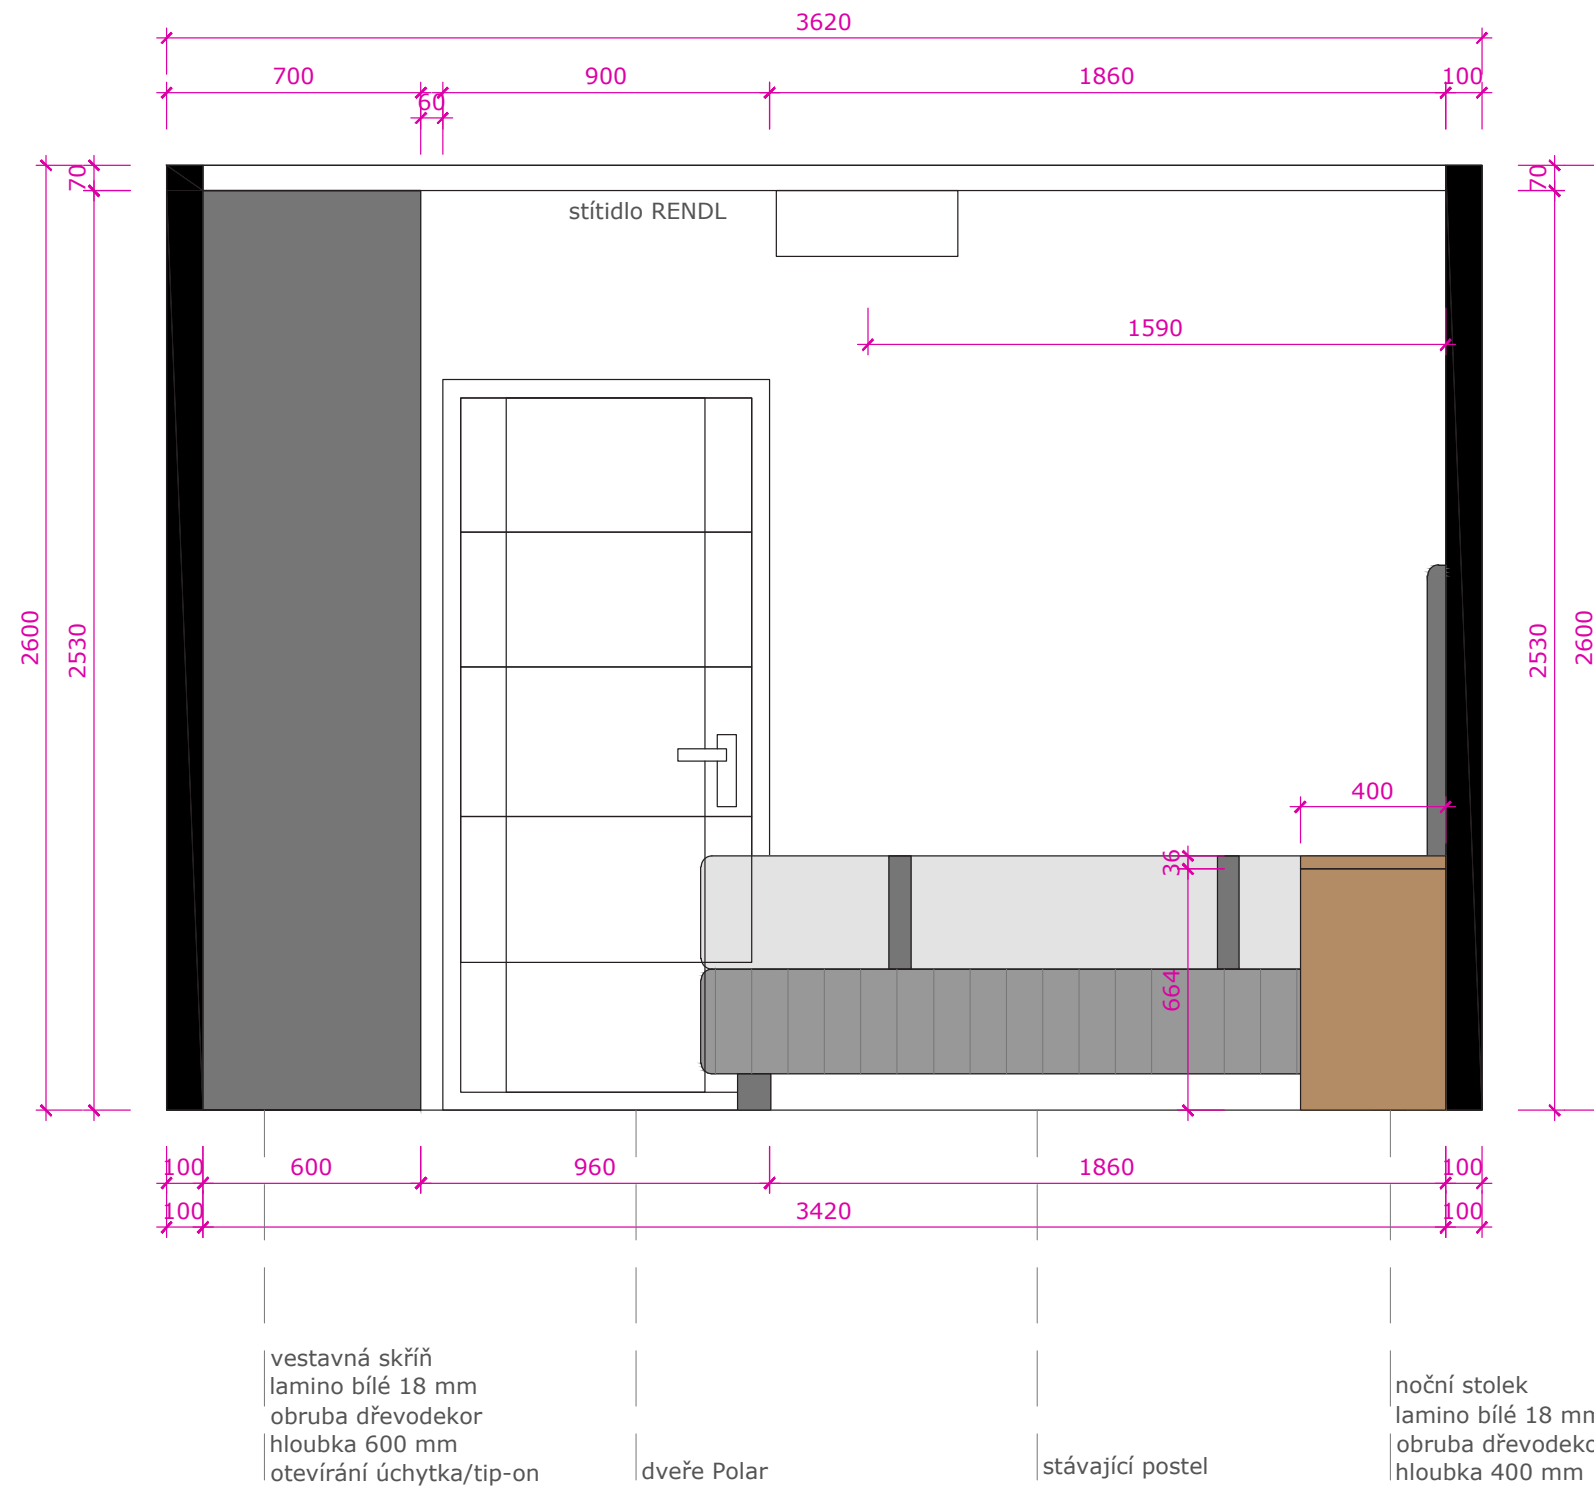

LOŽNICE- POHLED KE SKŘÍNI

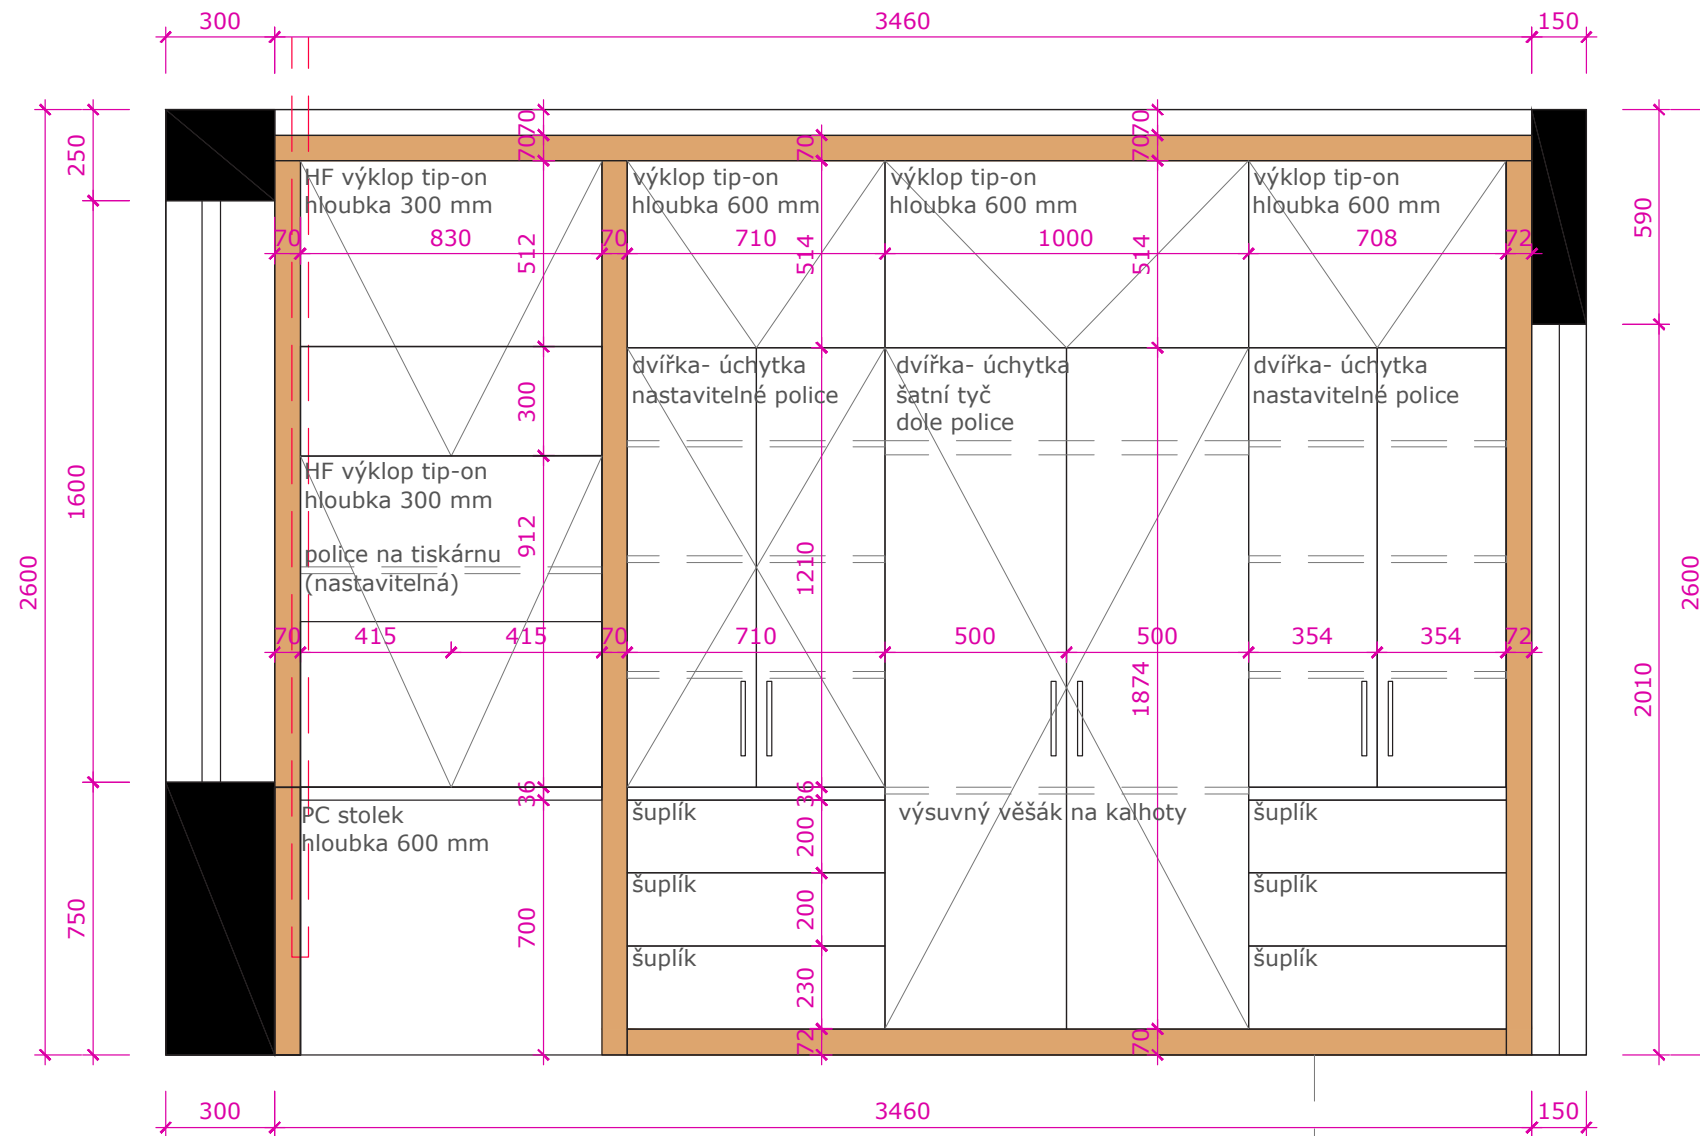

POZN.: Přístup ke kompenzátoru radiátoru-
volný bok skříně

vestavná skříň
lamino bílé 18 mm
obruba dřevodekor
hloubka 600 mm
otevírání úchytka/tip-on

PLOŠNÉ MATERIÁLY - LOŽNICE A PŘEDSÍŇ




Conceptline 3036 Classic Oak Dark 303



H1145 ST10 Dub Bardolino přírodní



Painterly PY1203

 

LAMINO BÍLÉ MAT


PRODUKTY- OSVĚTLENÍ LOŽNICE



Lampička PIENZA

Svítlidlo MENSA SQ 40 bílá

PRODUKTY

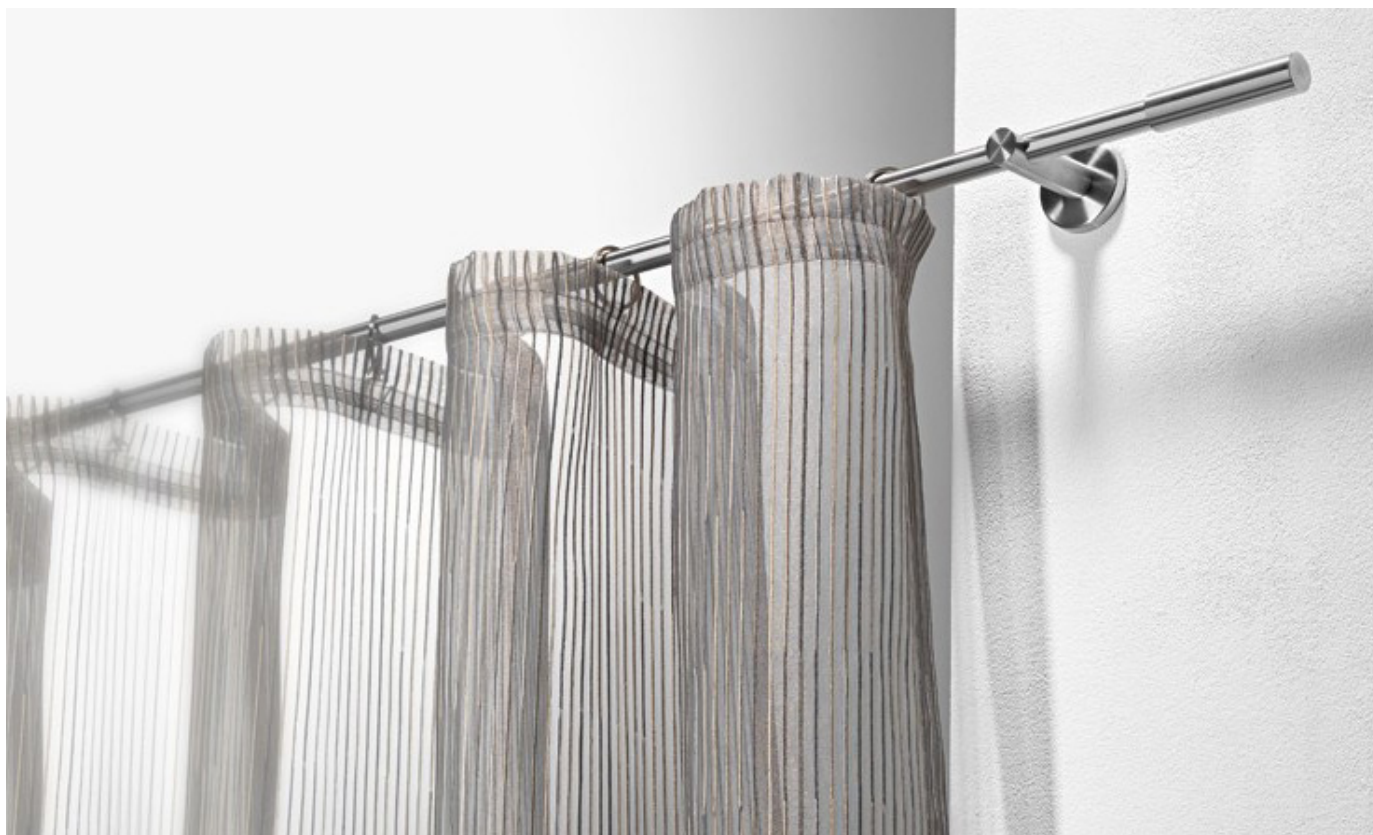

Kovová garnyž




věšák na kalhoty




úchytka ALBONA


PŘEDSÍŇ- POHLED OD VSTUPU

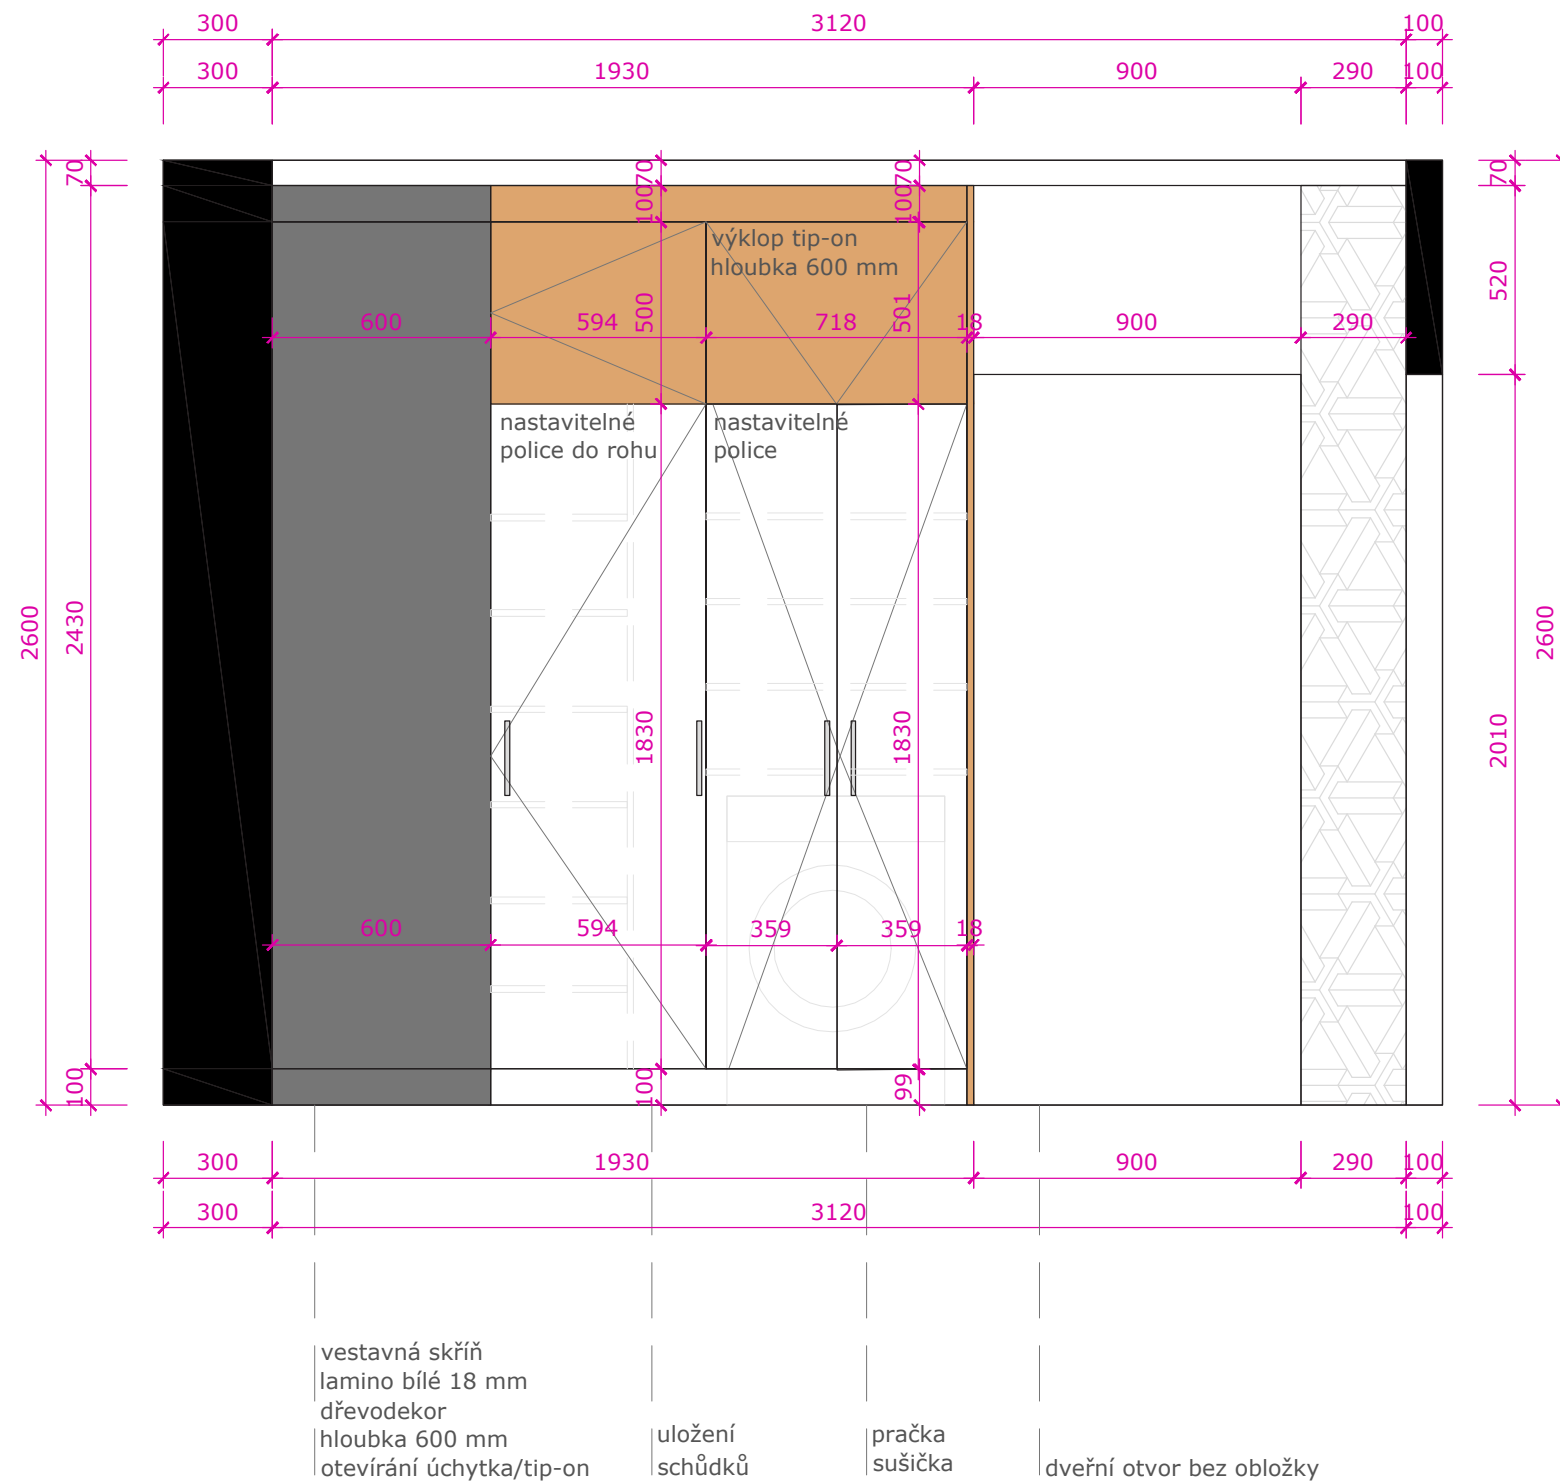

PŘEDSÍŇ- POHLED KE DVEŘÍM


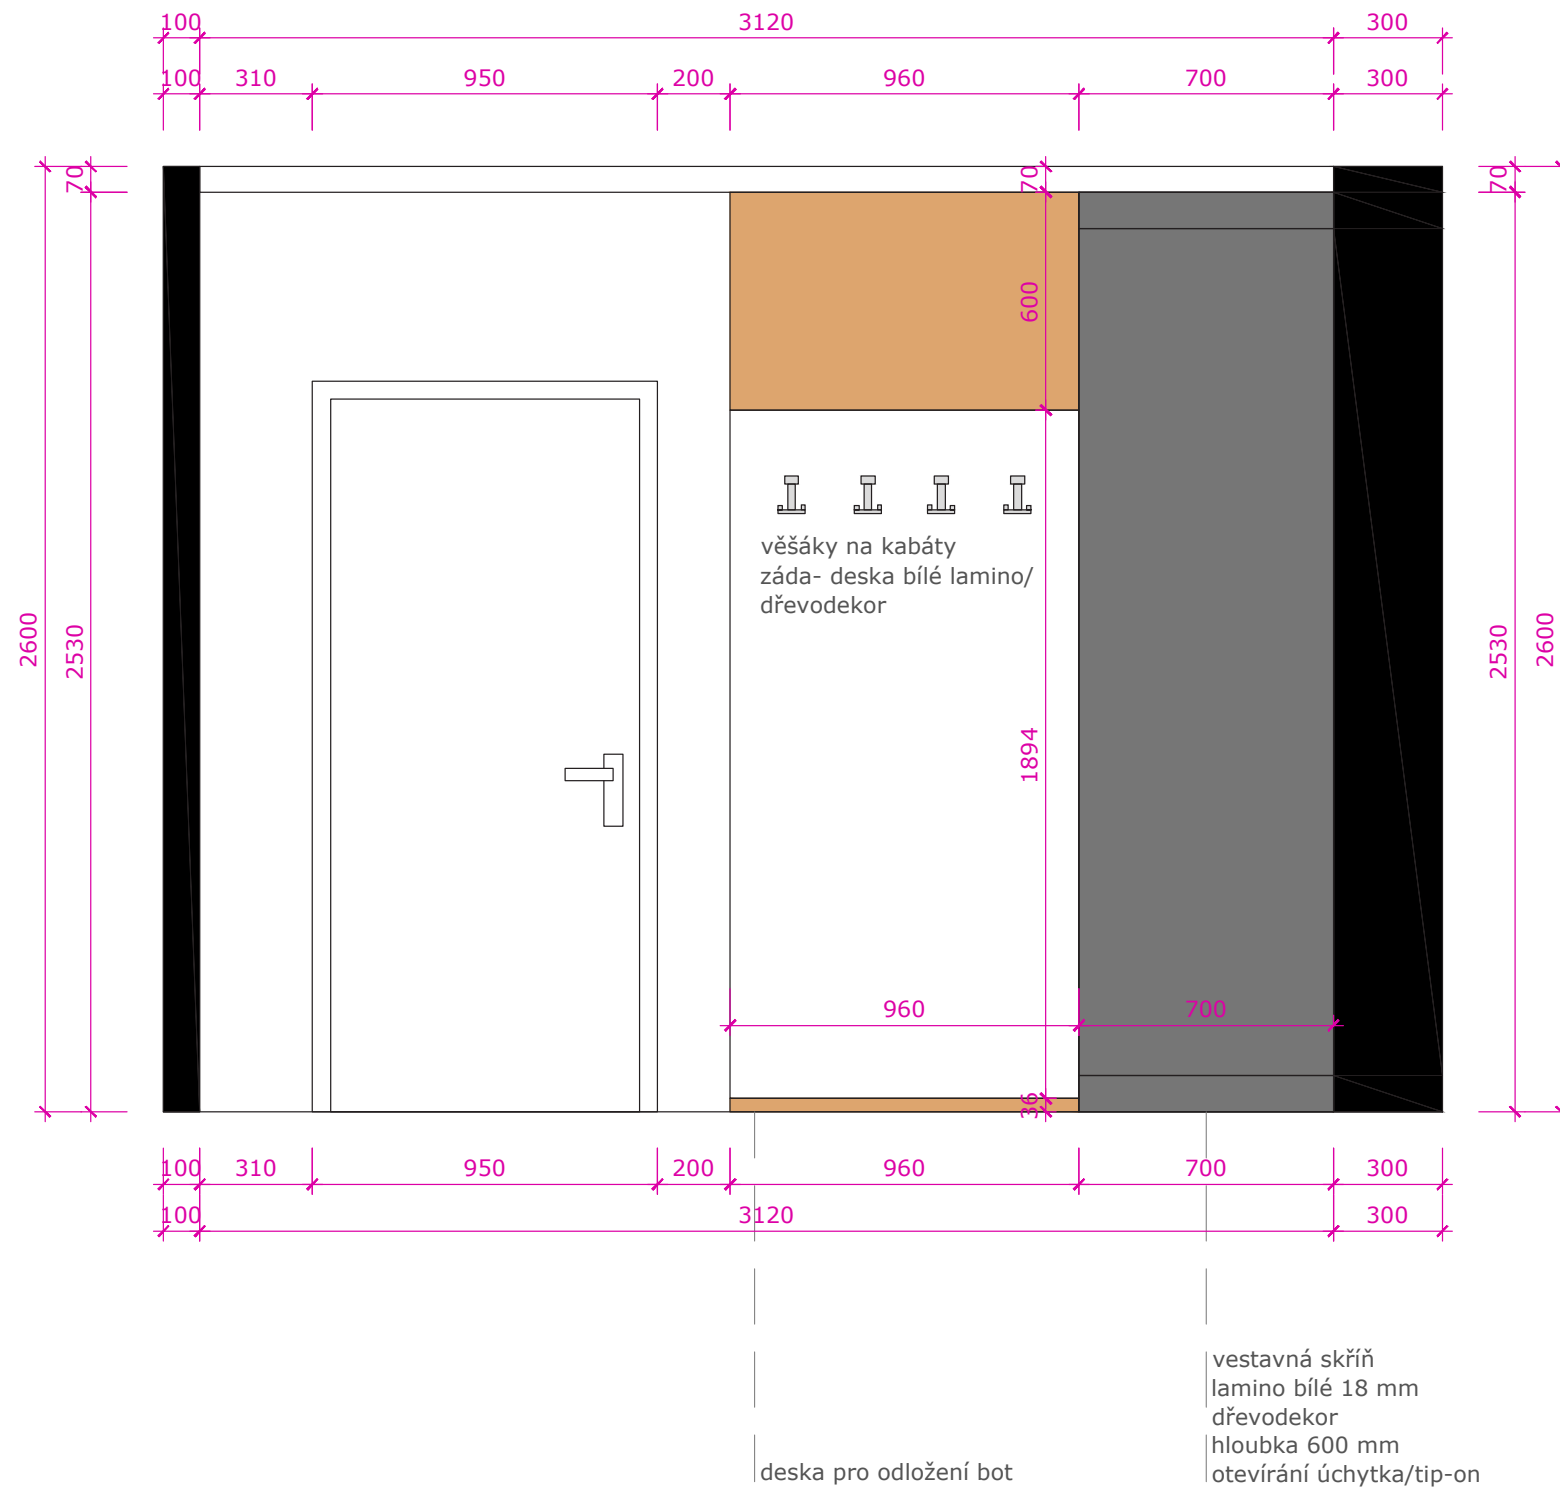


PŘEDSÍŇ- POHLED OD PRACOVNY

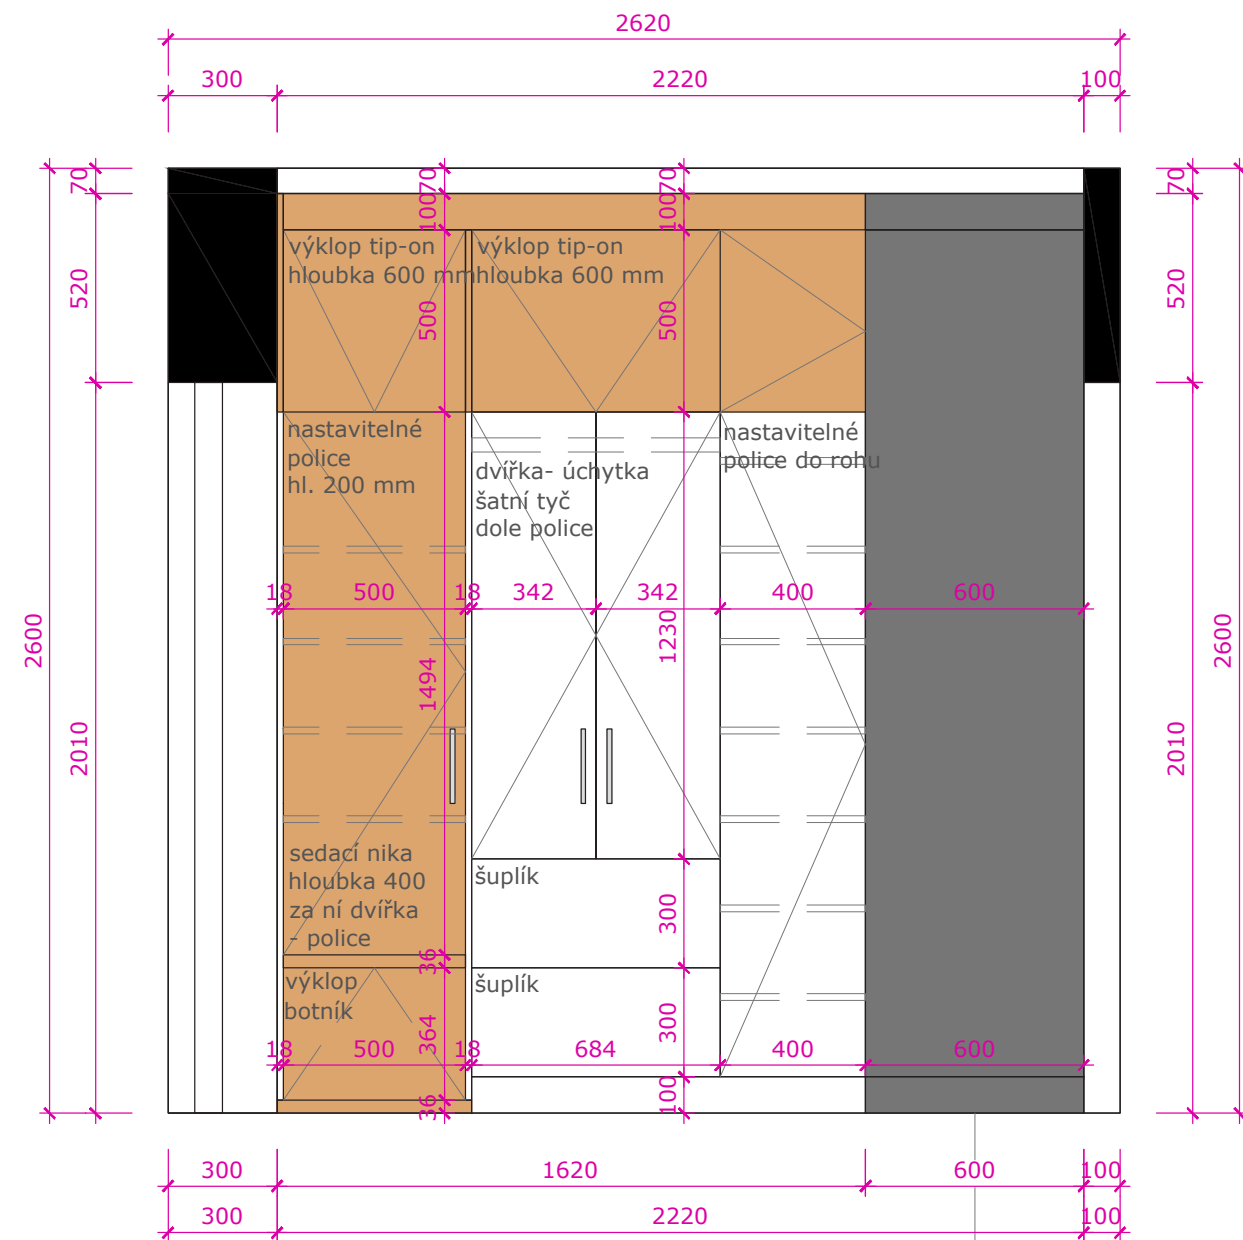

vestavná skříň
lamino bílé 18 mm
dřevodekor
hloubka 600 mm
otevírání úchytka/tip-on

PŘEDSÍŇ- POHLED K PRACOVNĚ

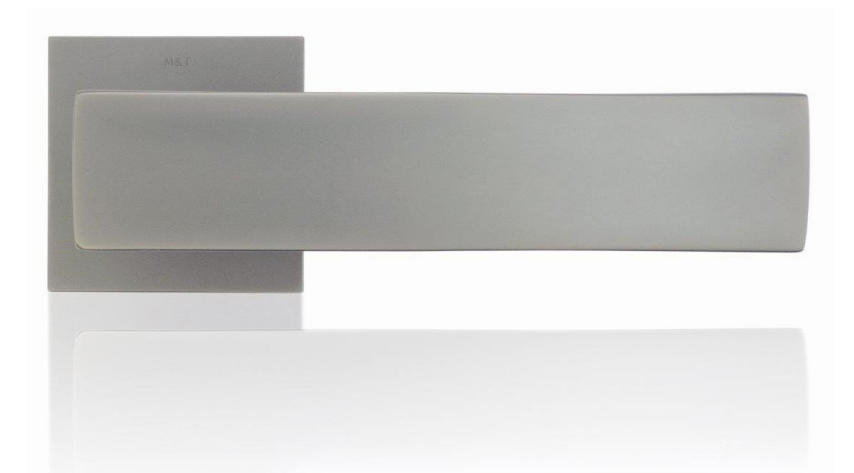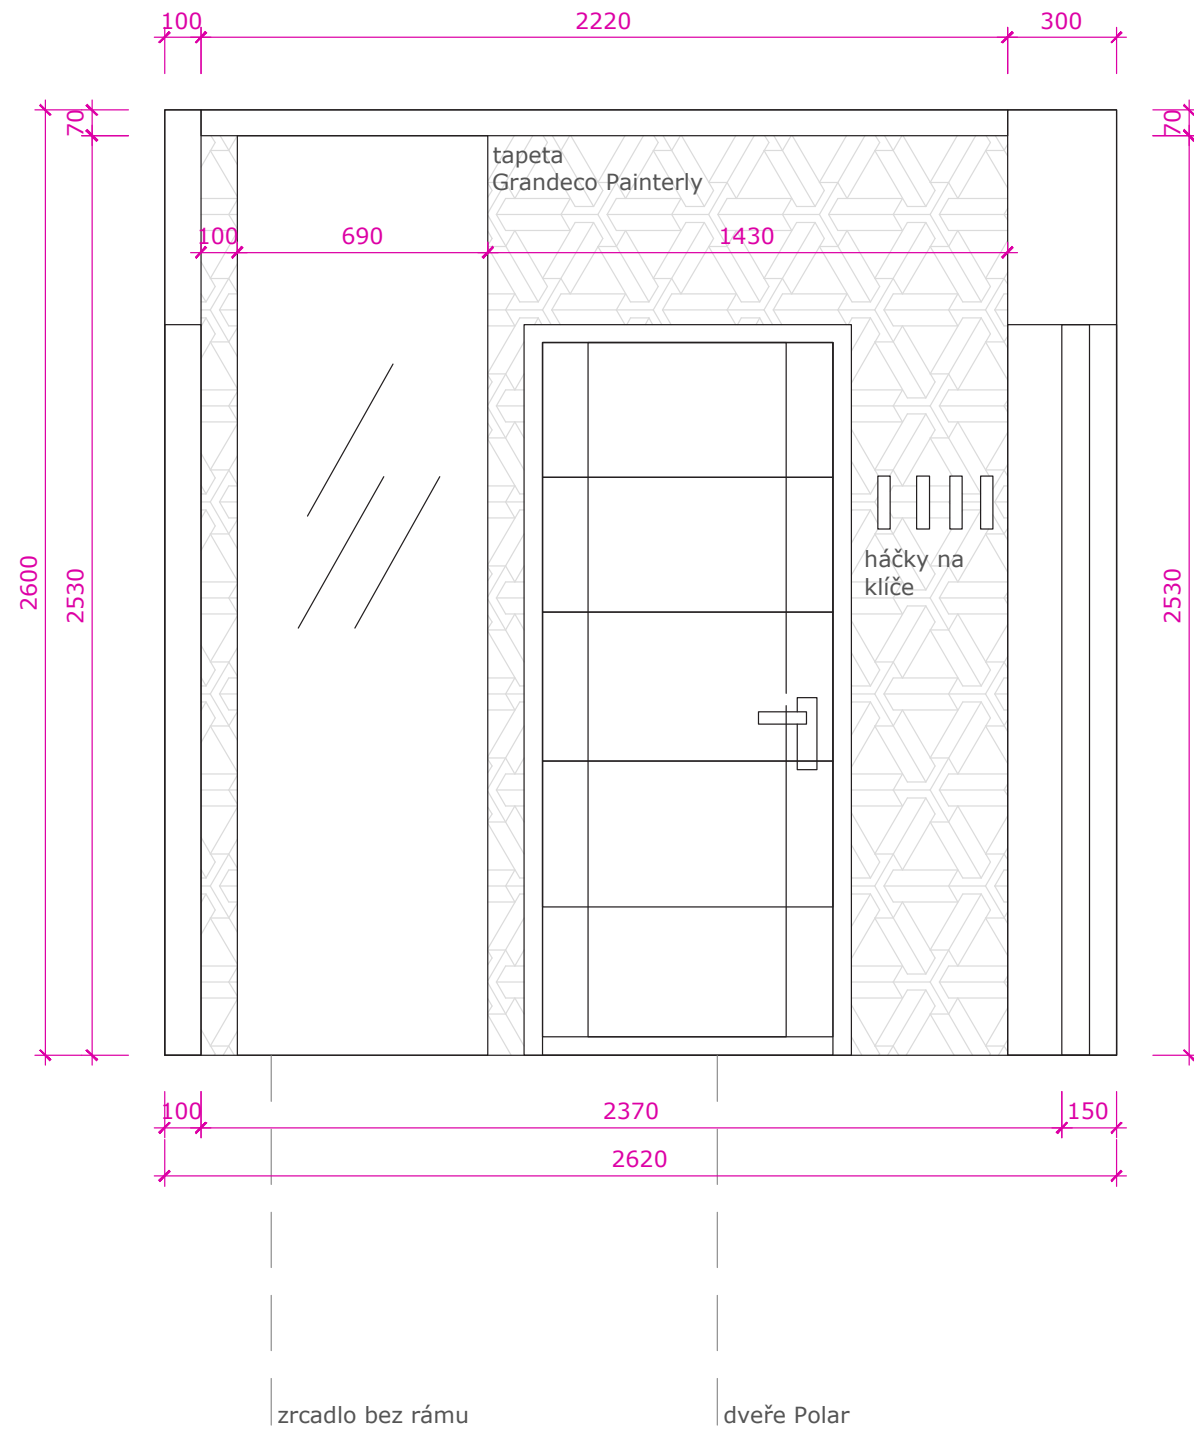

PŘEDSÍŇ- PRODUKTY



Světlo WOFI LIV



Kili - pro nábytek a stavbu

Věšák na klíče



Kili - pro nábytek a stavbu

Úchytka ALBONA



Kili - pro nábytek a stavbu

Věšák na kabáty

VIZUALIZACE - KUCHYNĚ



VIZUALIZACE - KUCHYNĚ



VIZUALIZACE - POHLED K OBÝVACÍMU POKOJI



VIZUALIZACE - OBÝVACÍ POKOJ



VIZUALIZACE - OBÝVACÍ POKOJ

