





NÁVRH INTERIÉRU

“Novostavba RD na Větráku”

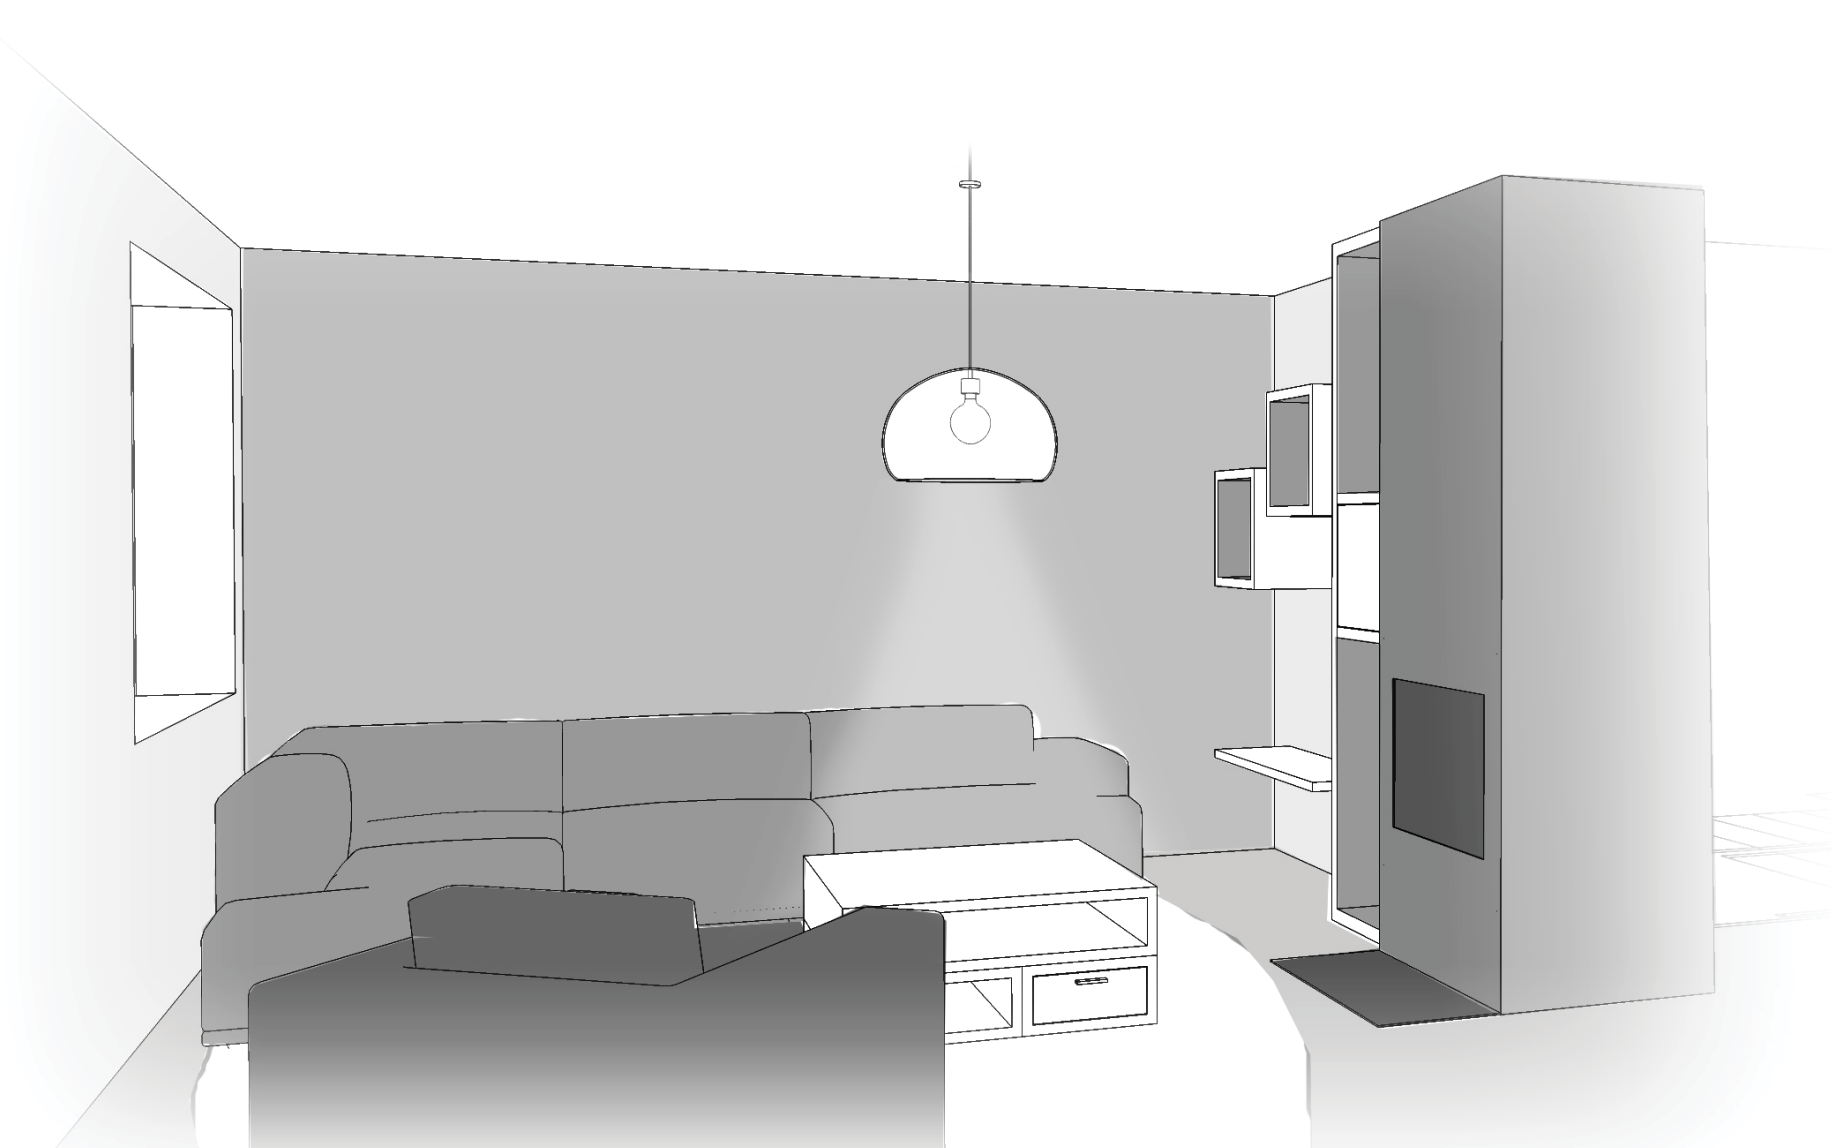


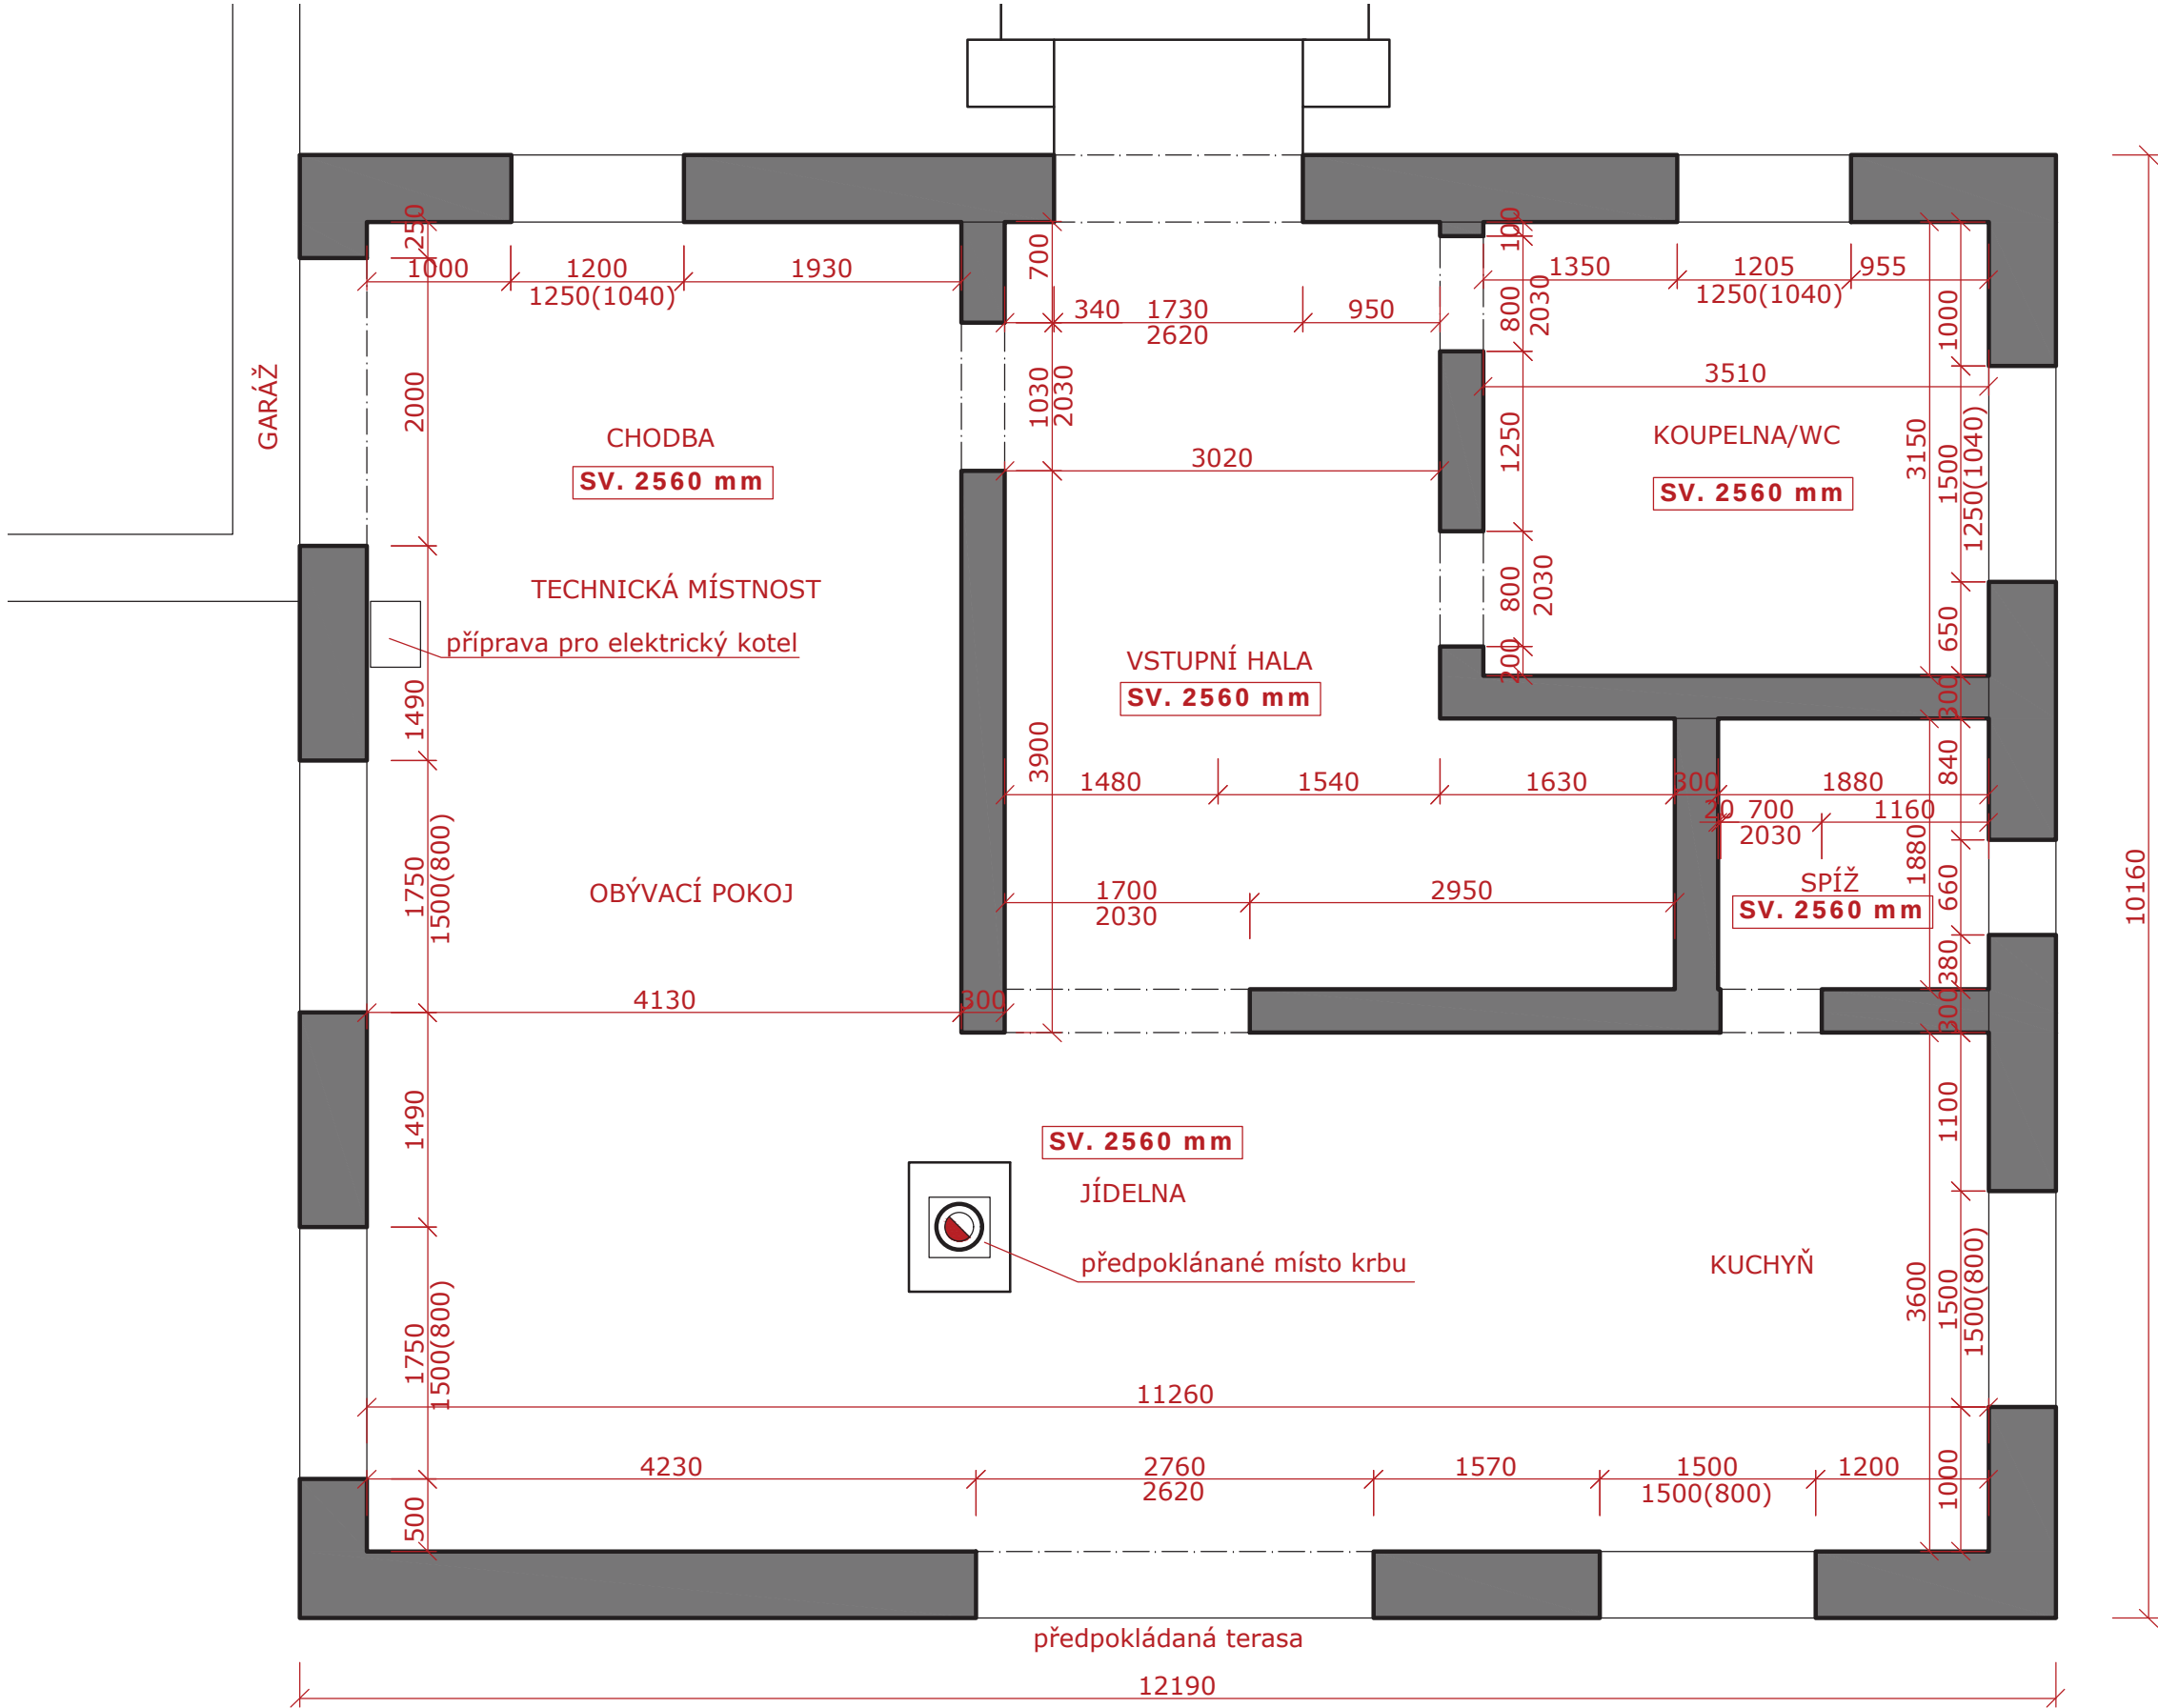

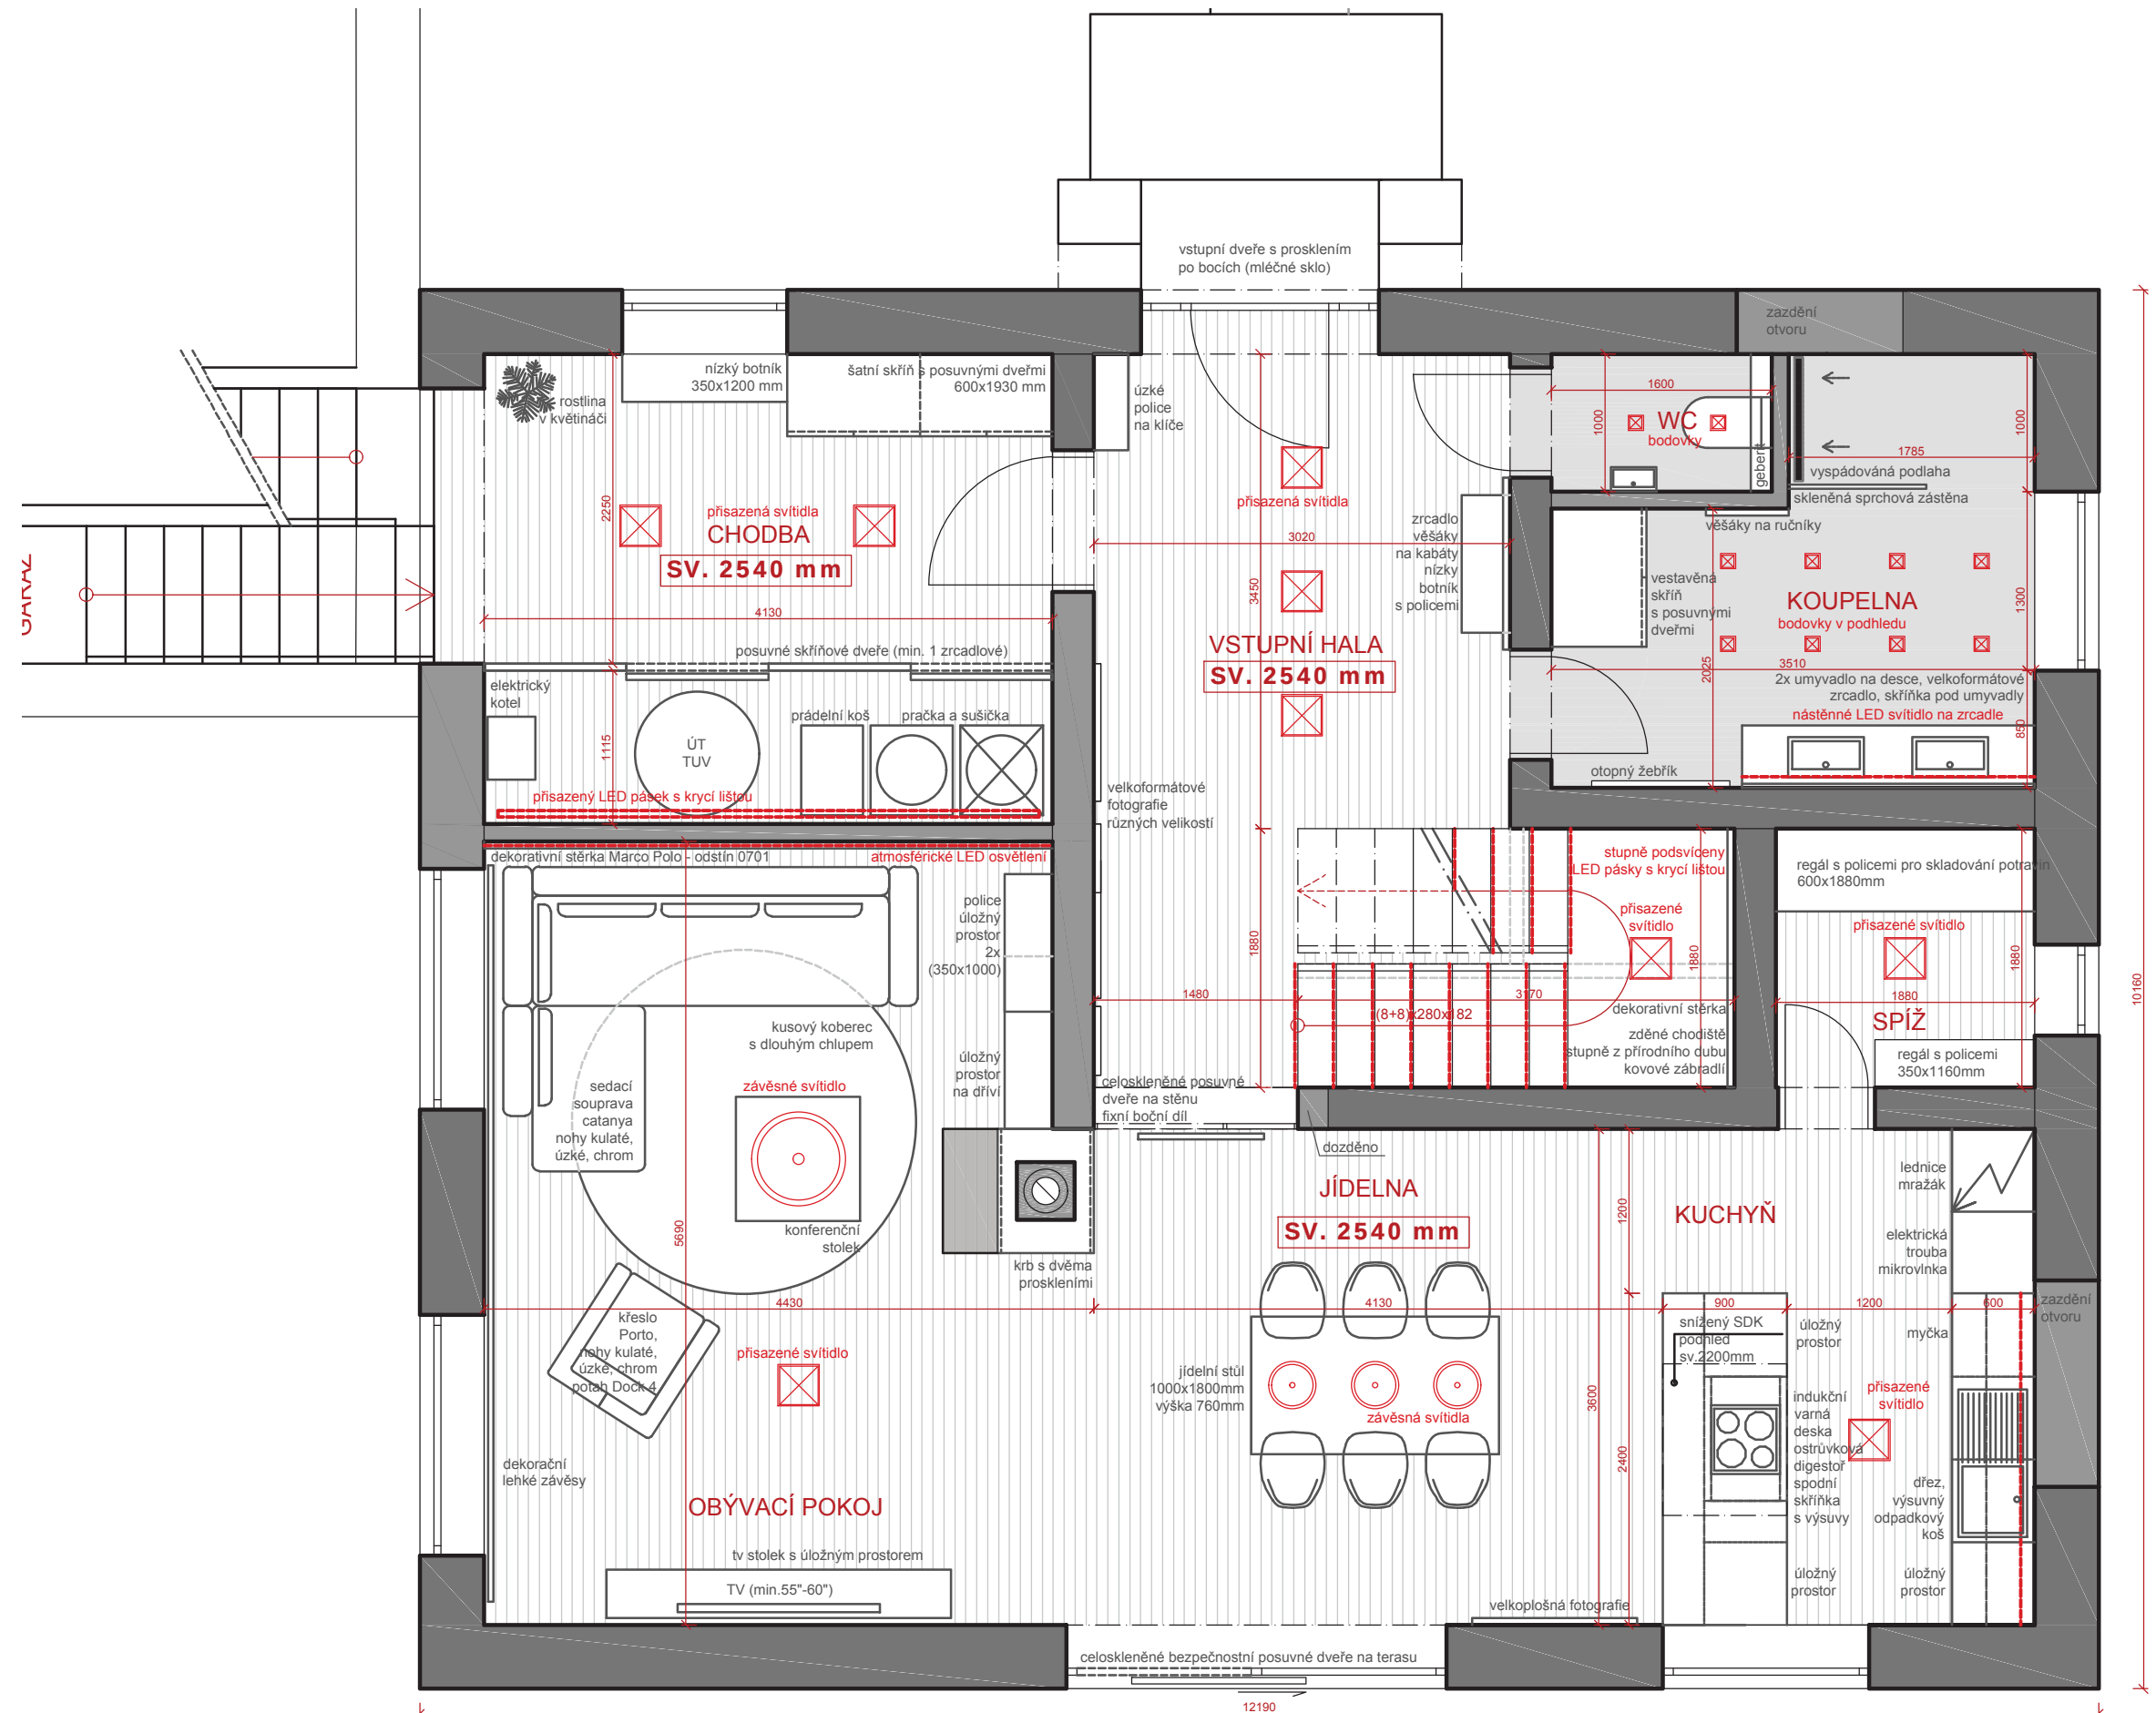

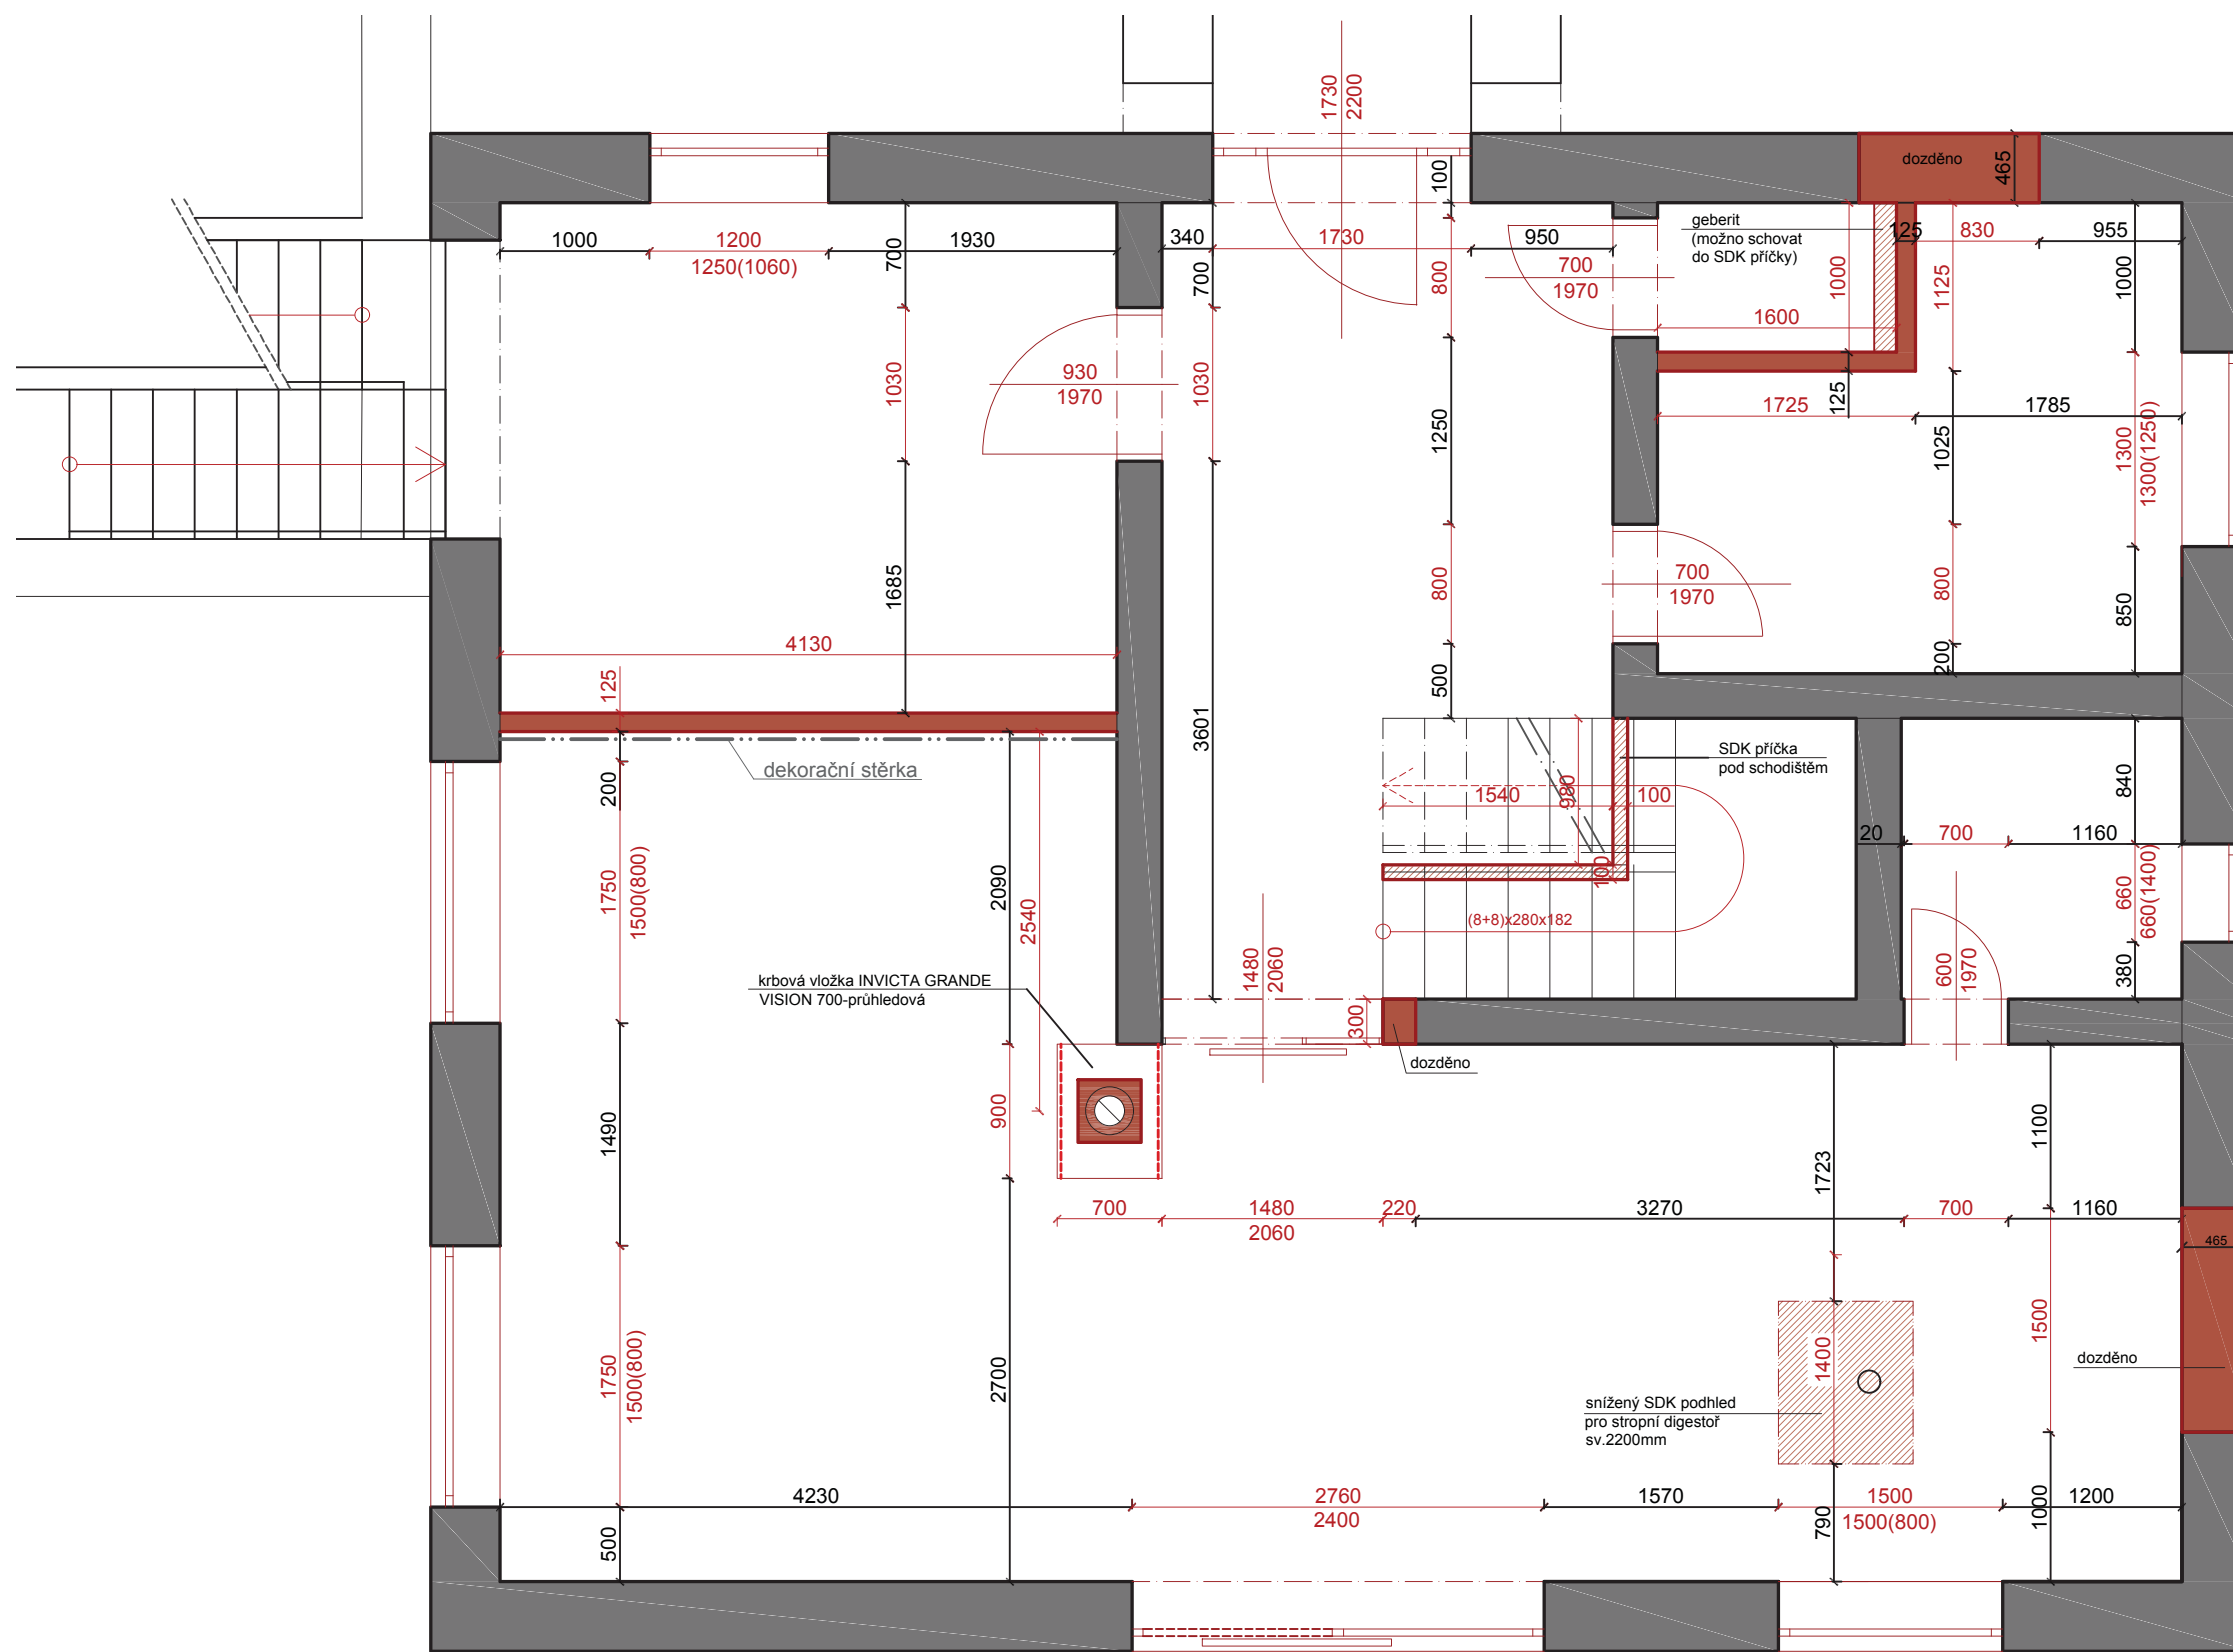

* SDK příčky, výplně otvorů: hliníková okna, antracit, včetně systémových parapetů - vnitřní bílý, eteriéové žaluzie, antracit, profil Z 70, (www.sunsystem.cz)

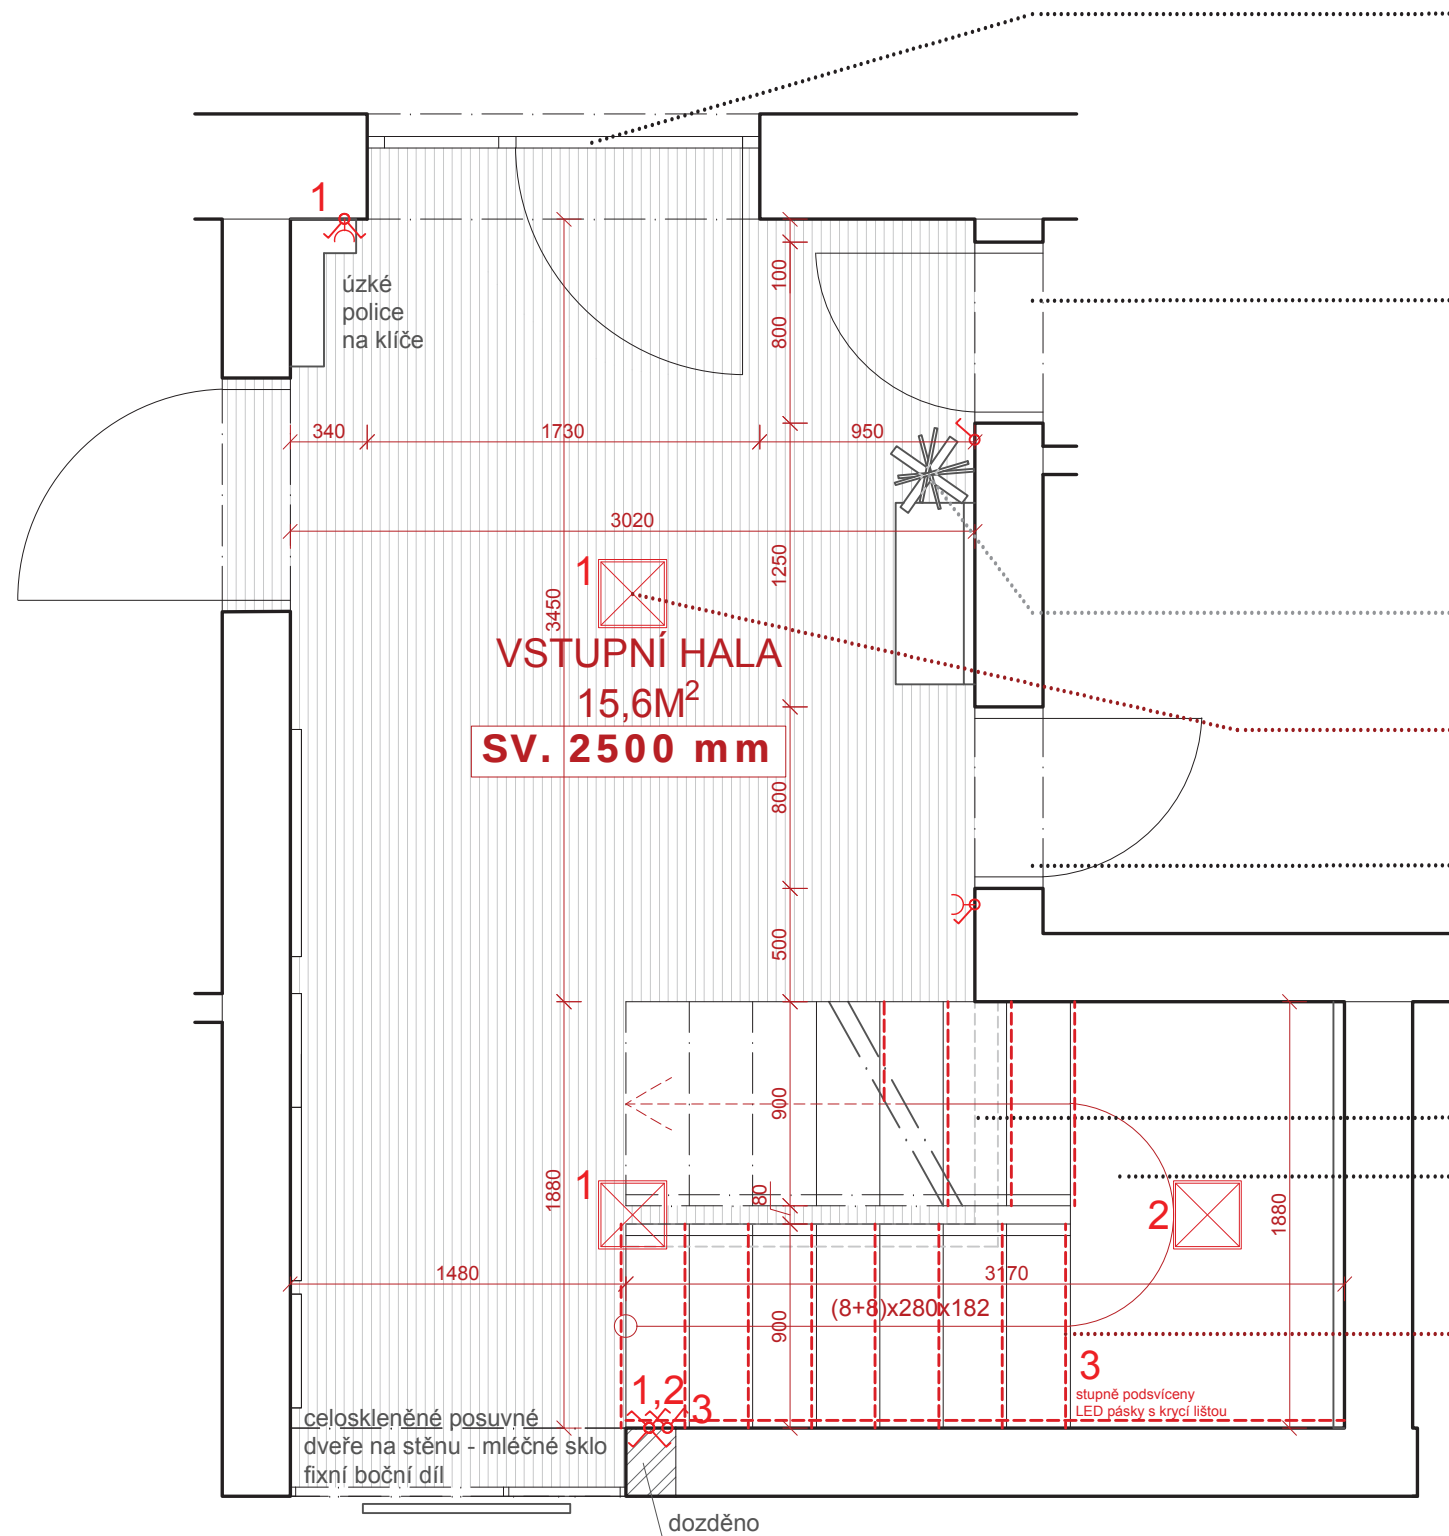

vchodové dveře PE 68 HI,
RE-OKNA neprůhlednou
výplní, + boční prosklení v
hliníkové rámu,
bezpečnostní

interiérové dveře elegant
praktik, bezfalcové, levé,
kování KVADRA, SAPELLI,
wc zámek, Alu přechodová
lišta

bílý dřevěný věšák Hamburg,
(www.designdiscount.cz)


přisazené stropní svítidlo
Trio 1x32W, broušený hliník


interiérové dveře elegant
praktik, bezfalcové, levé,
kování KVADRA, SAPELLI,
wc zámek, Alu přechodová
lišta


dozdívka


nášlapná vrstva schodiště
třívrstvá dřevěná podlaha,
dekor přírodní dub


osvětlení schodiště, LED
pásky s průsvitnou
plastovou krytkou

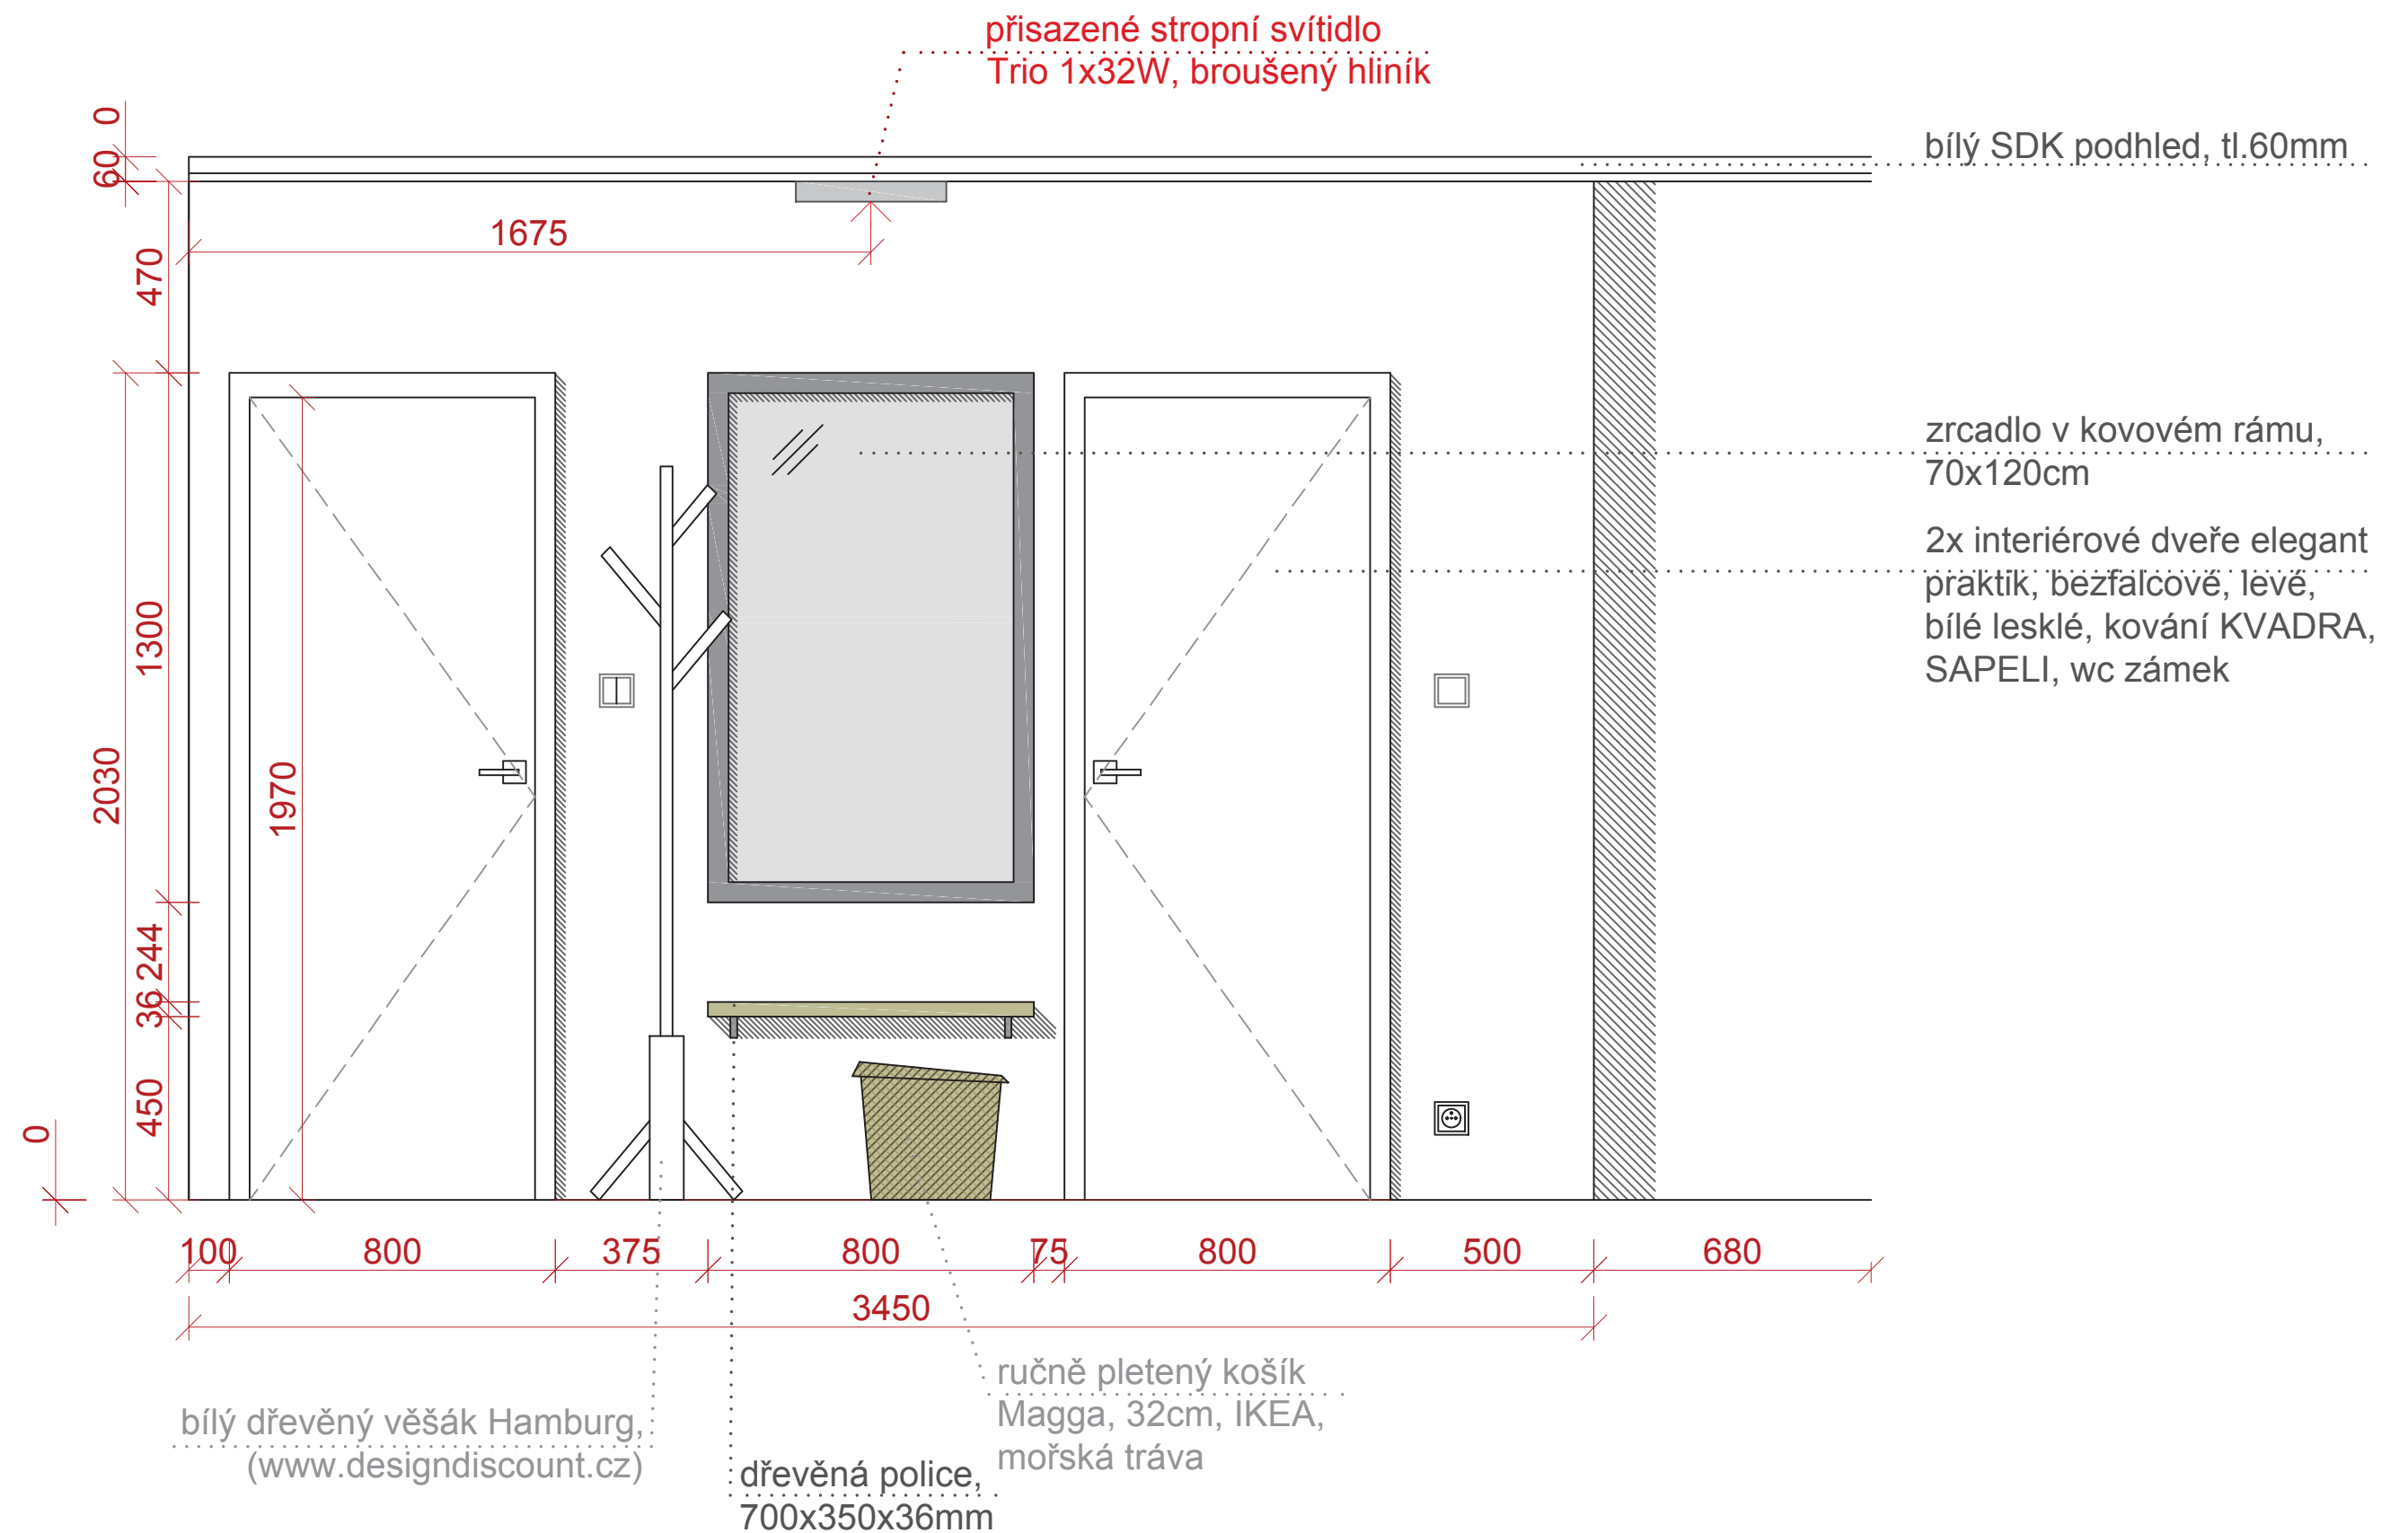

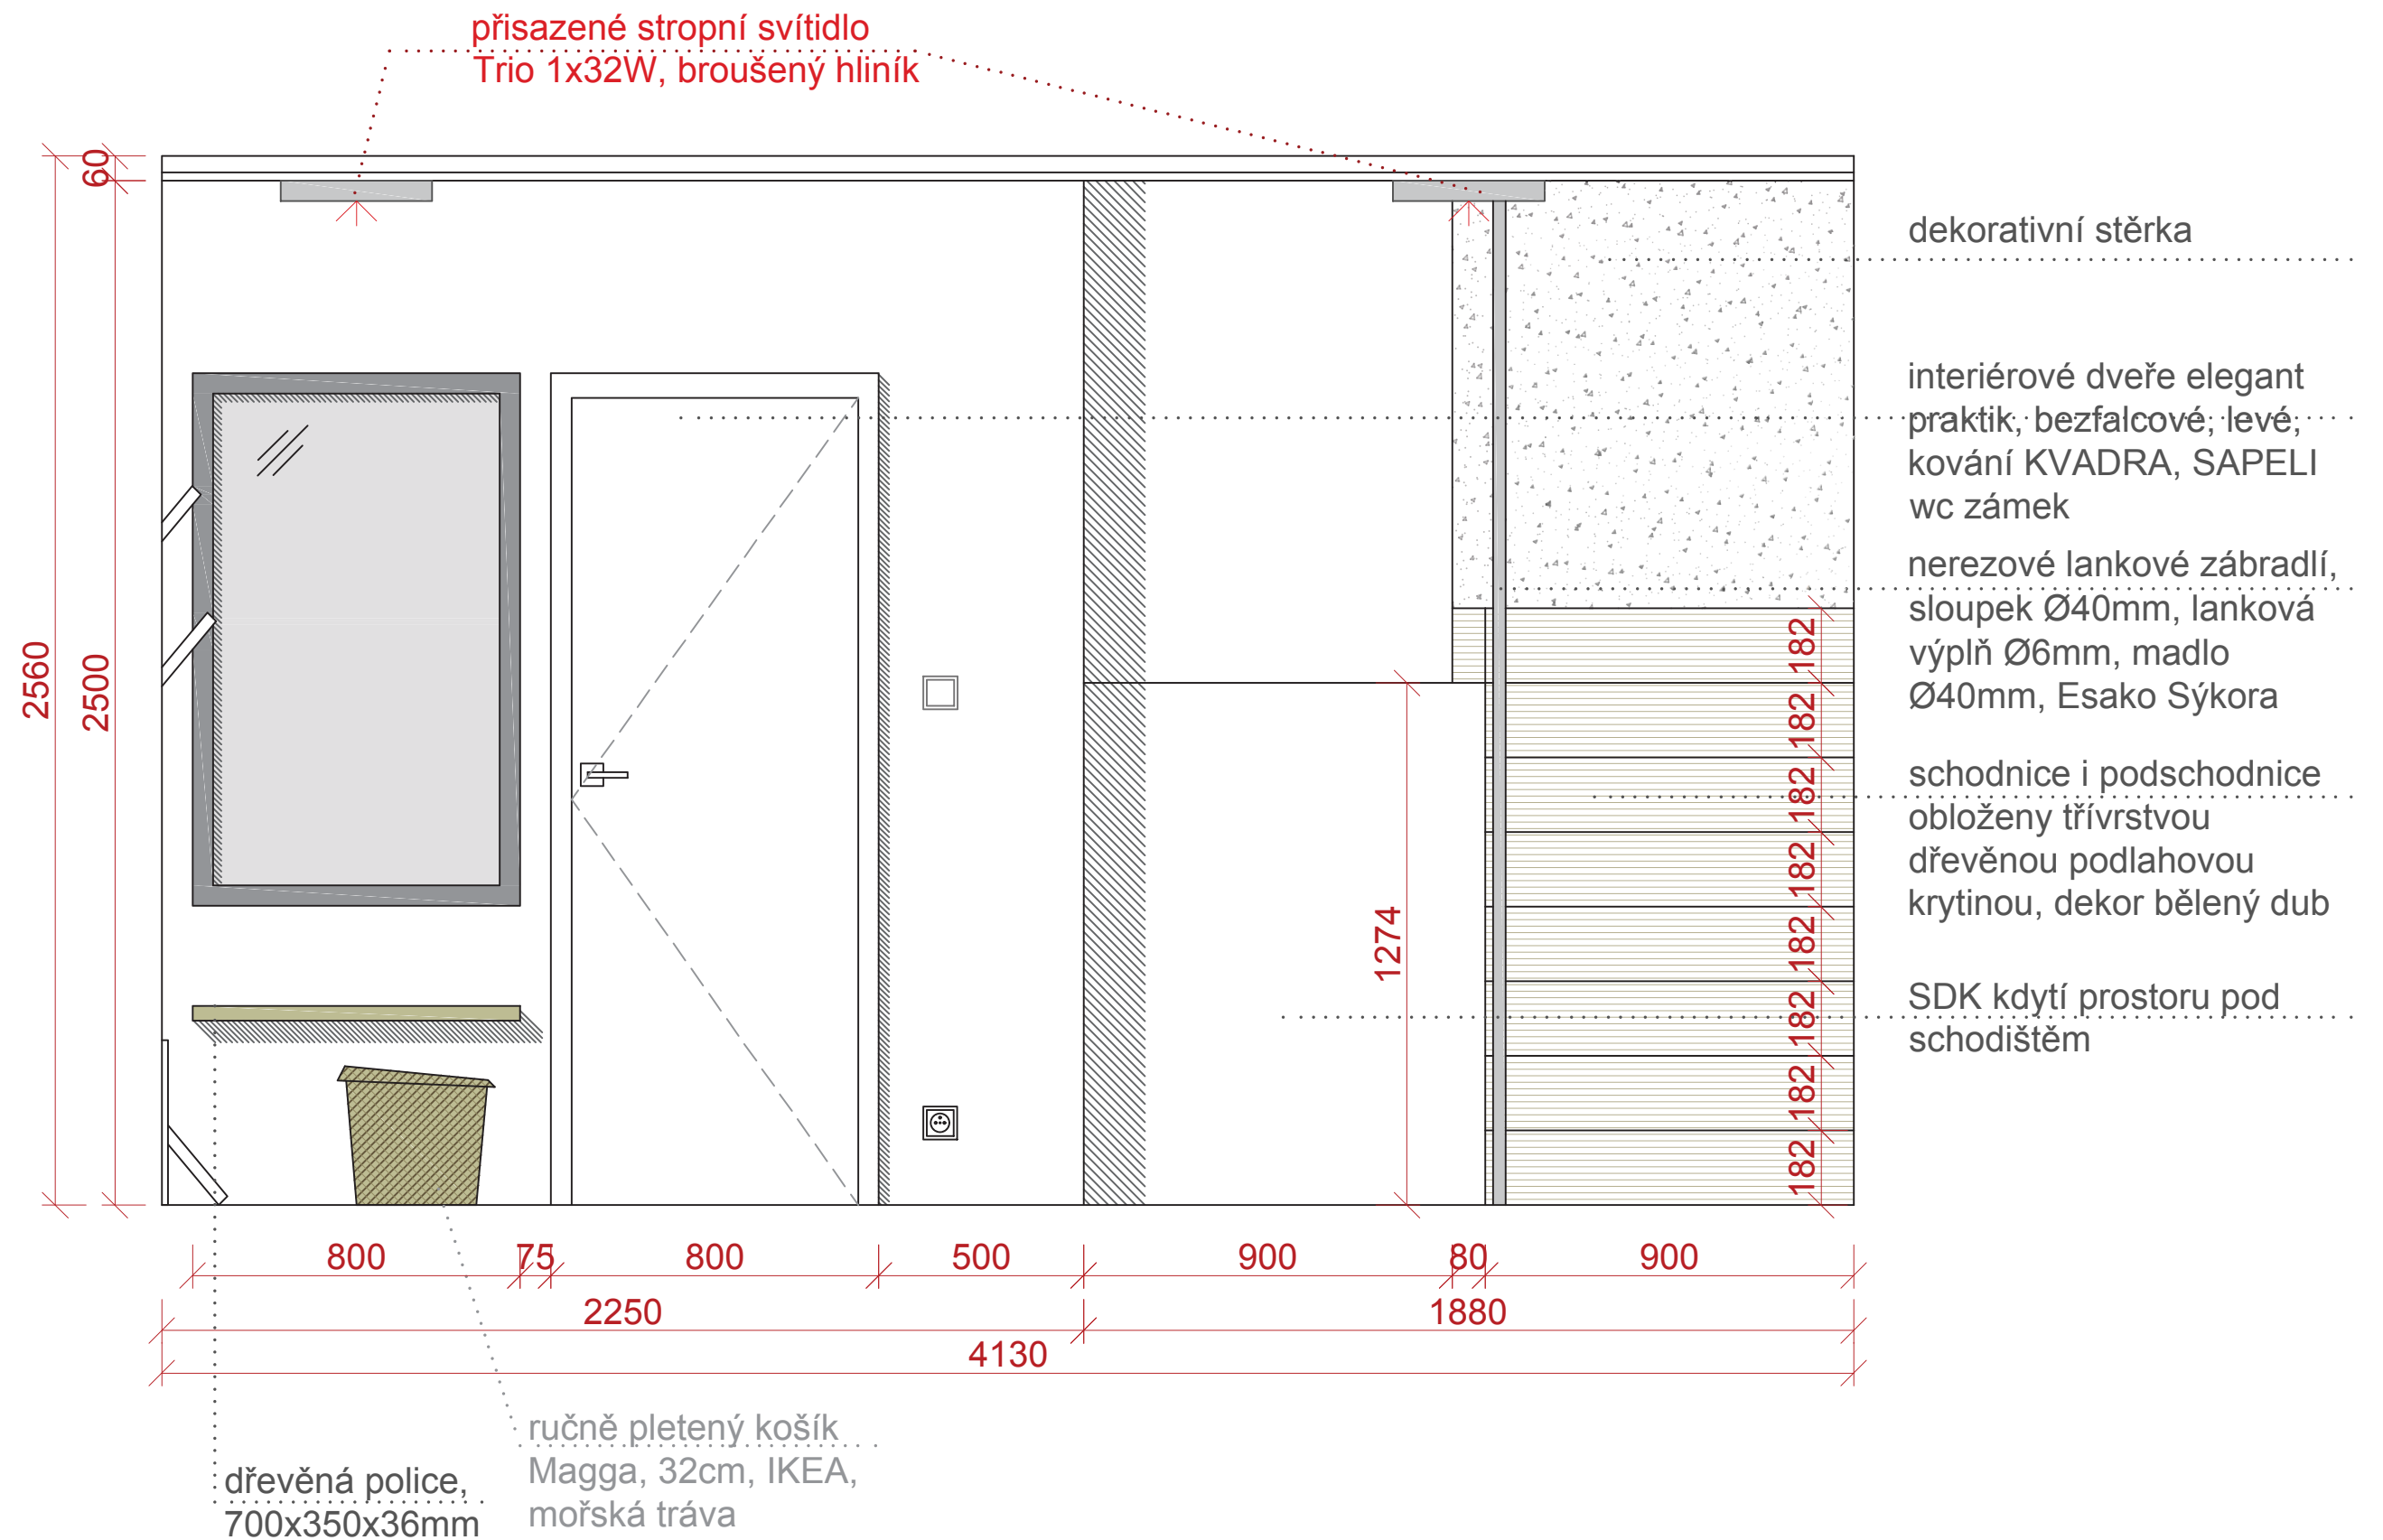

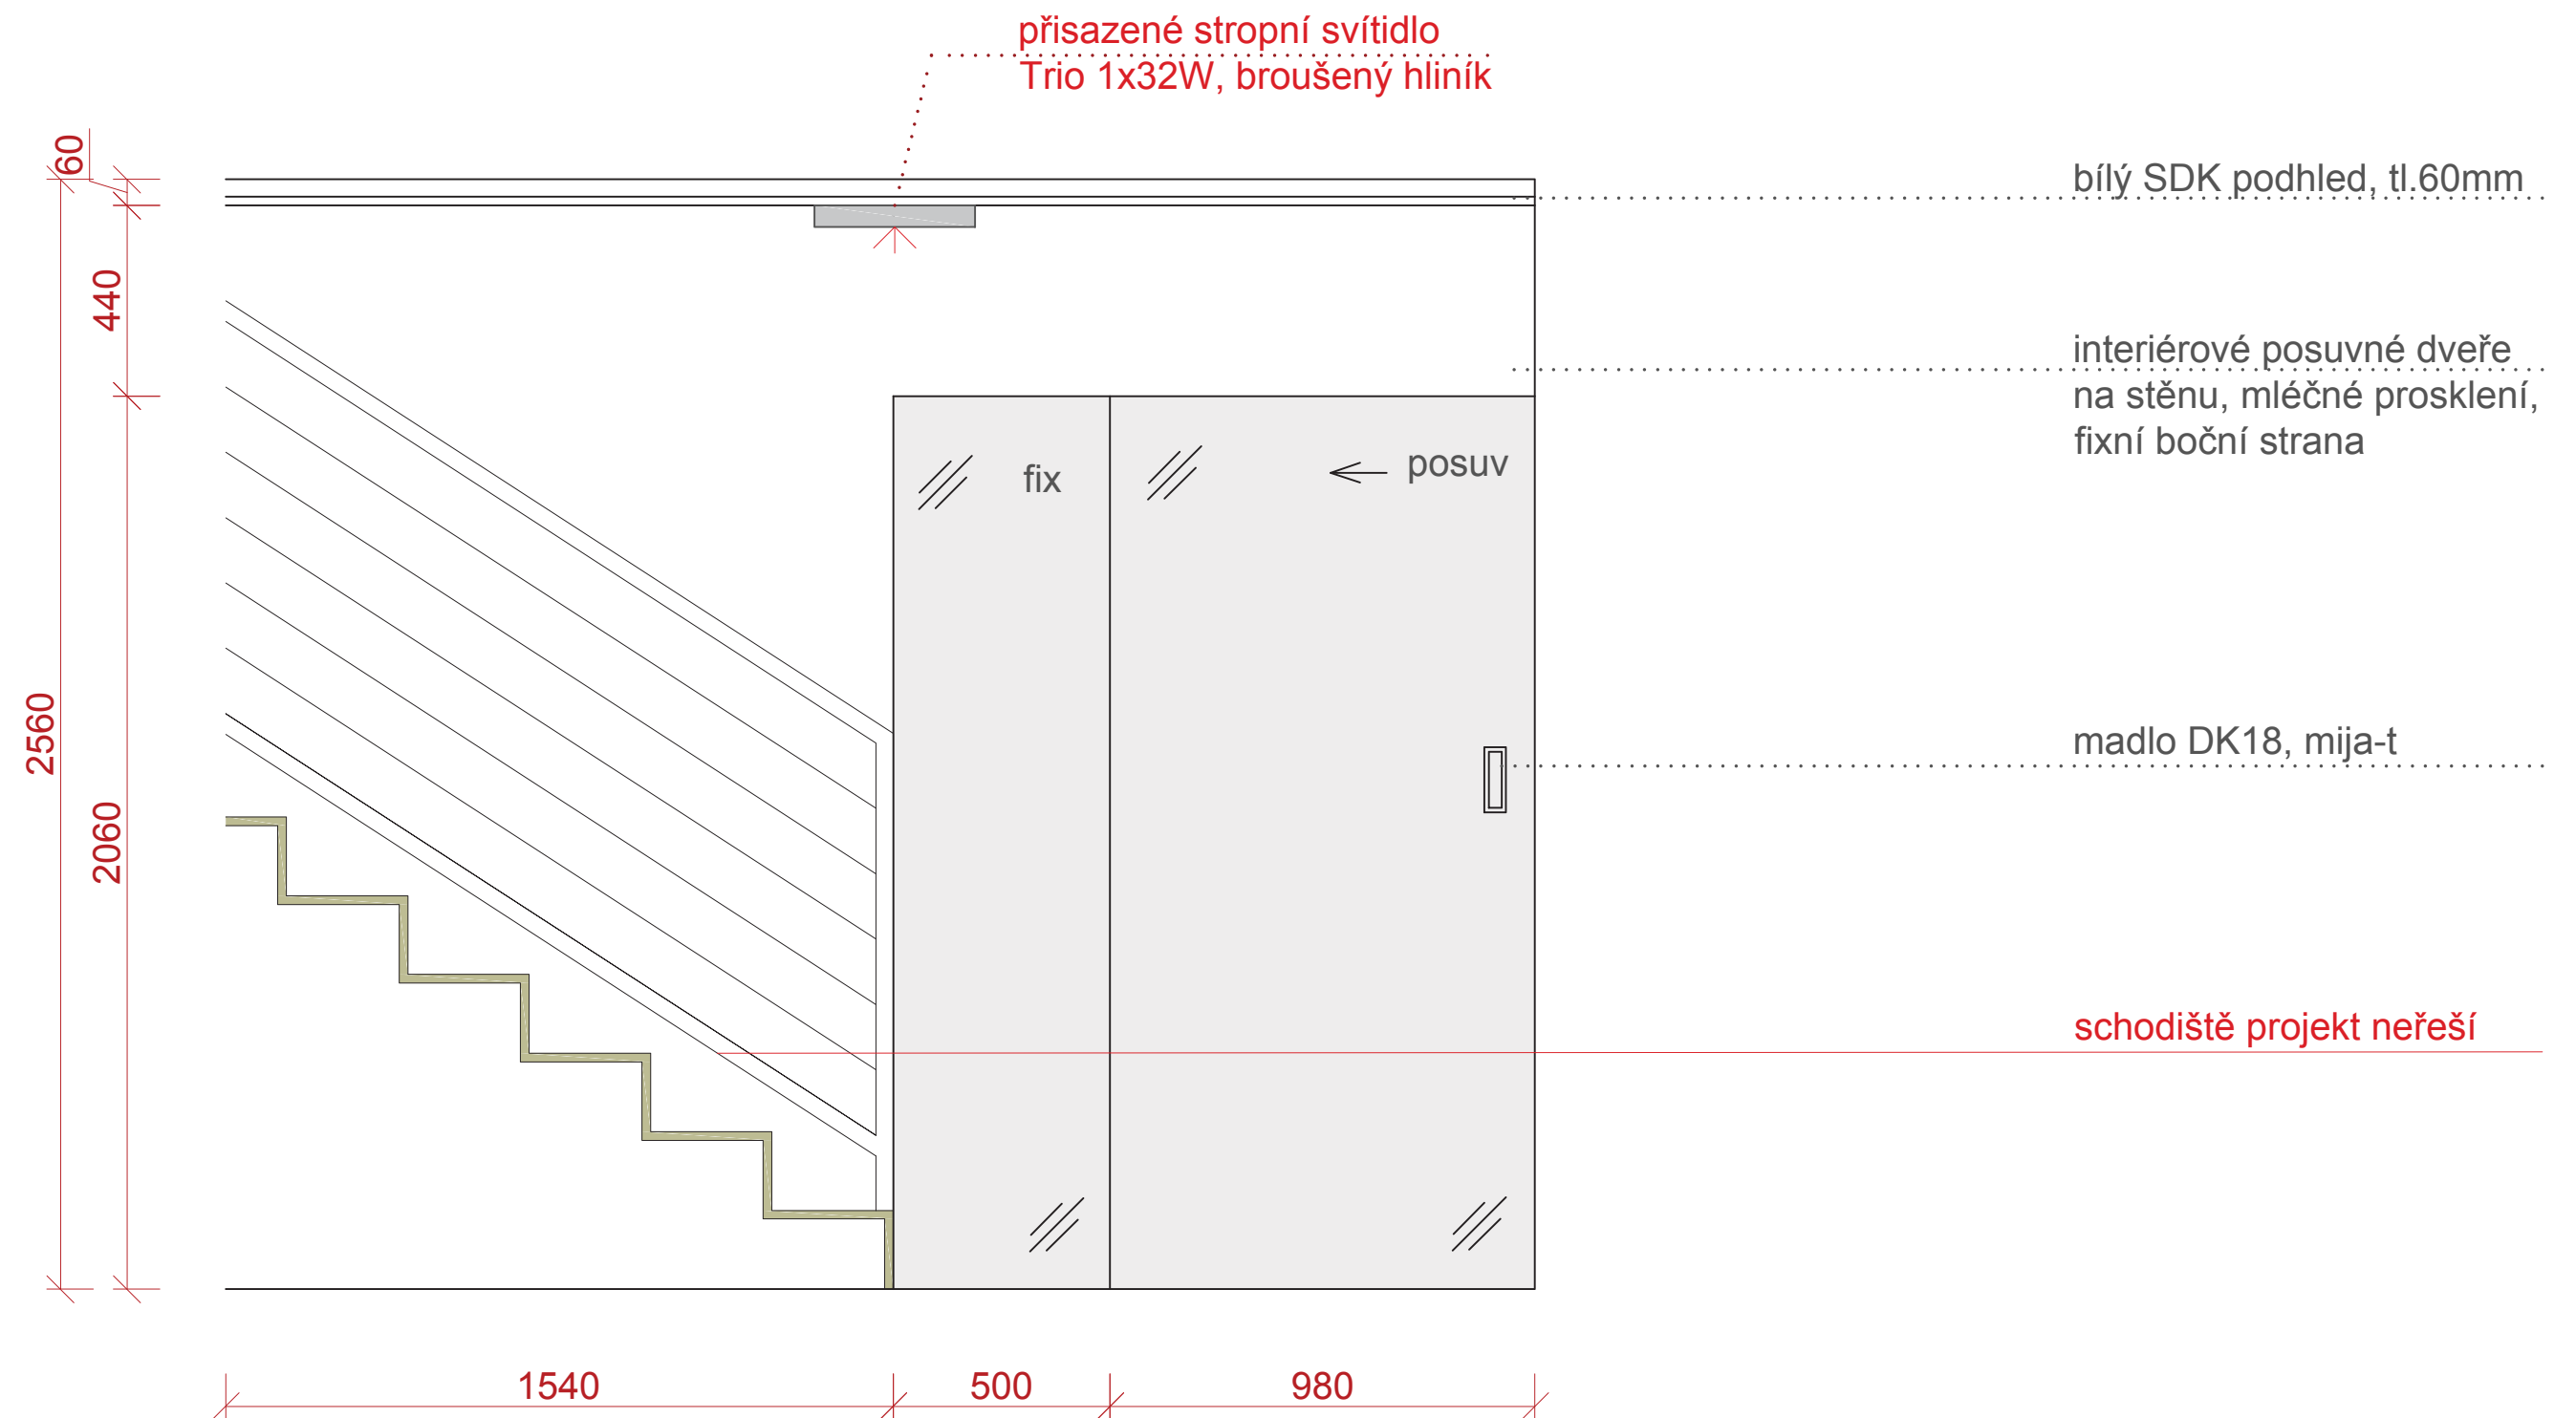

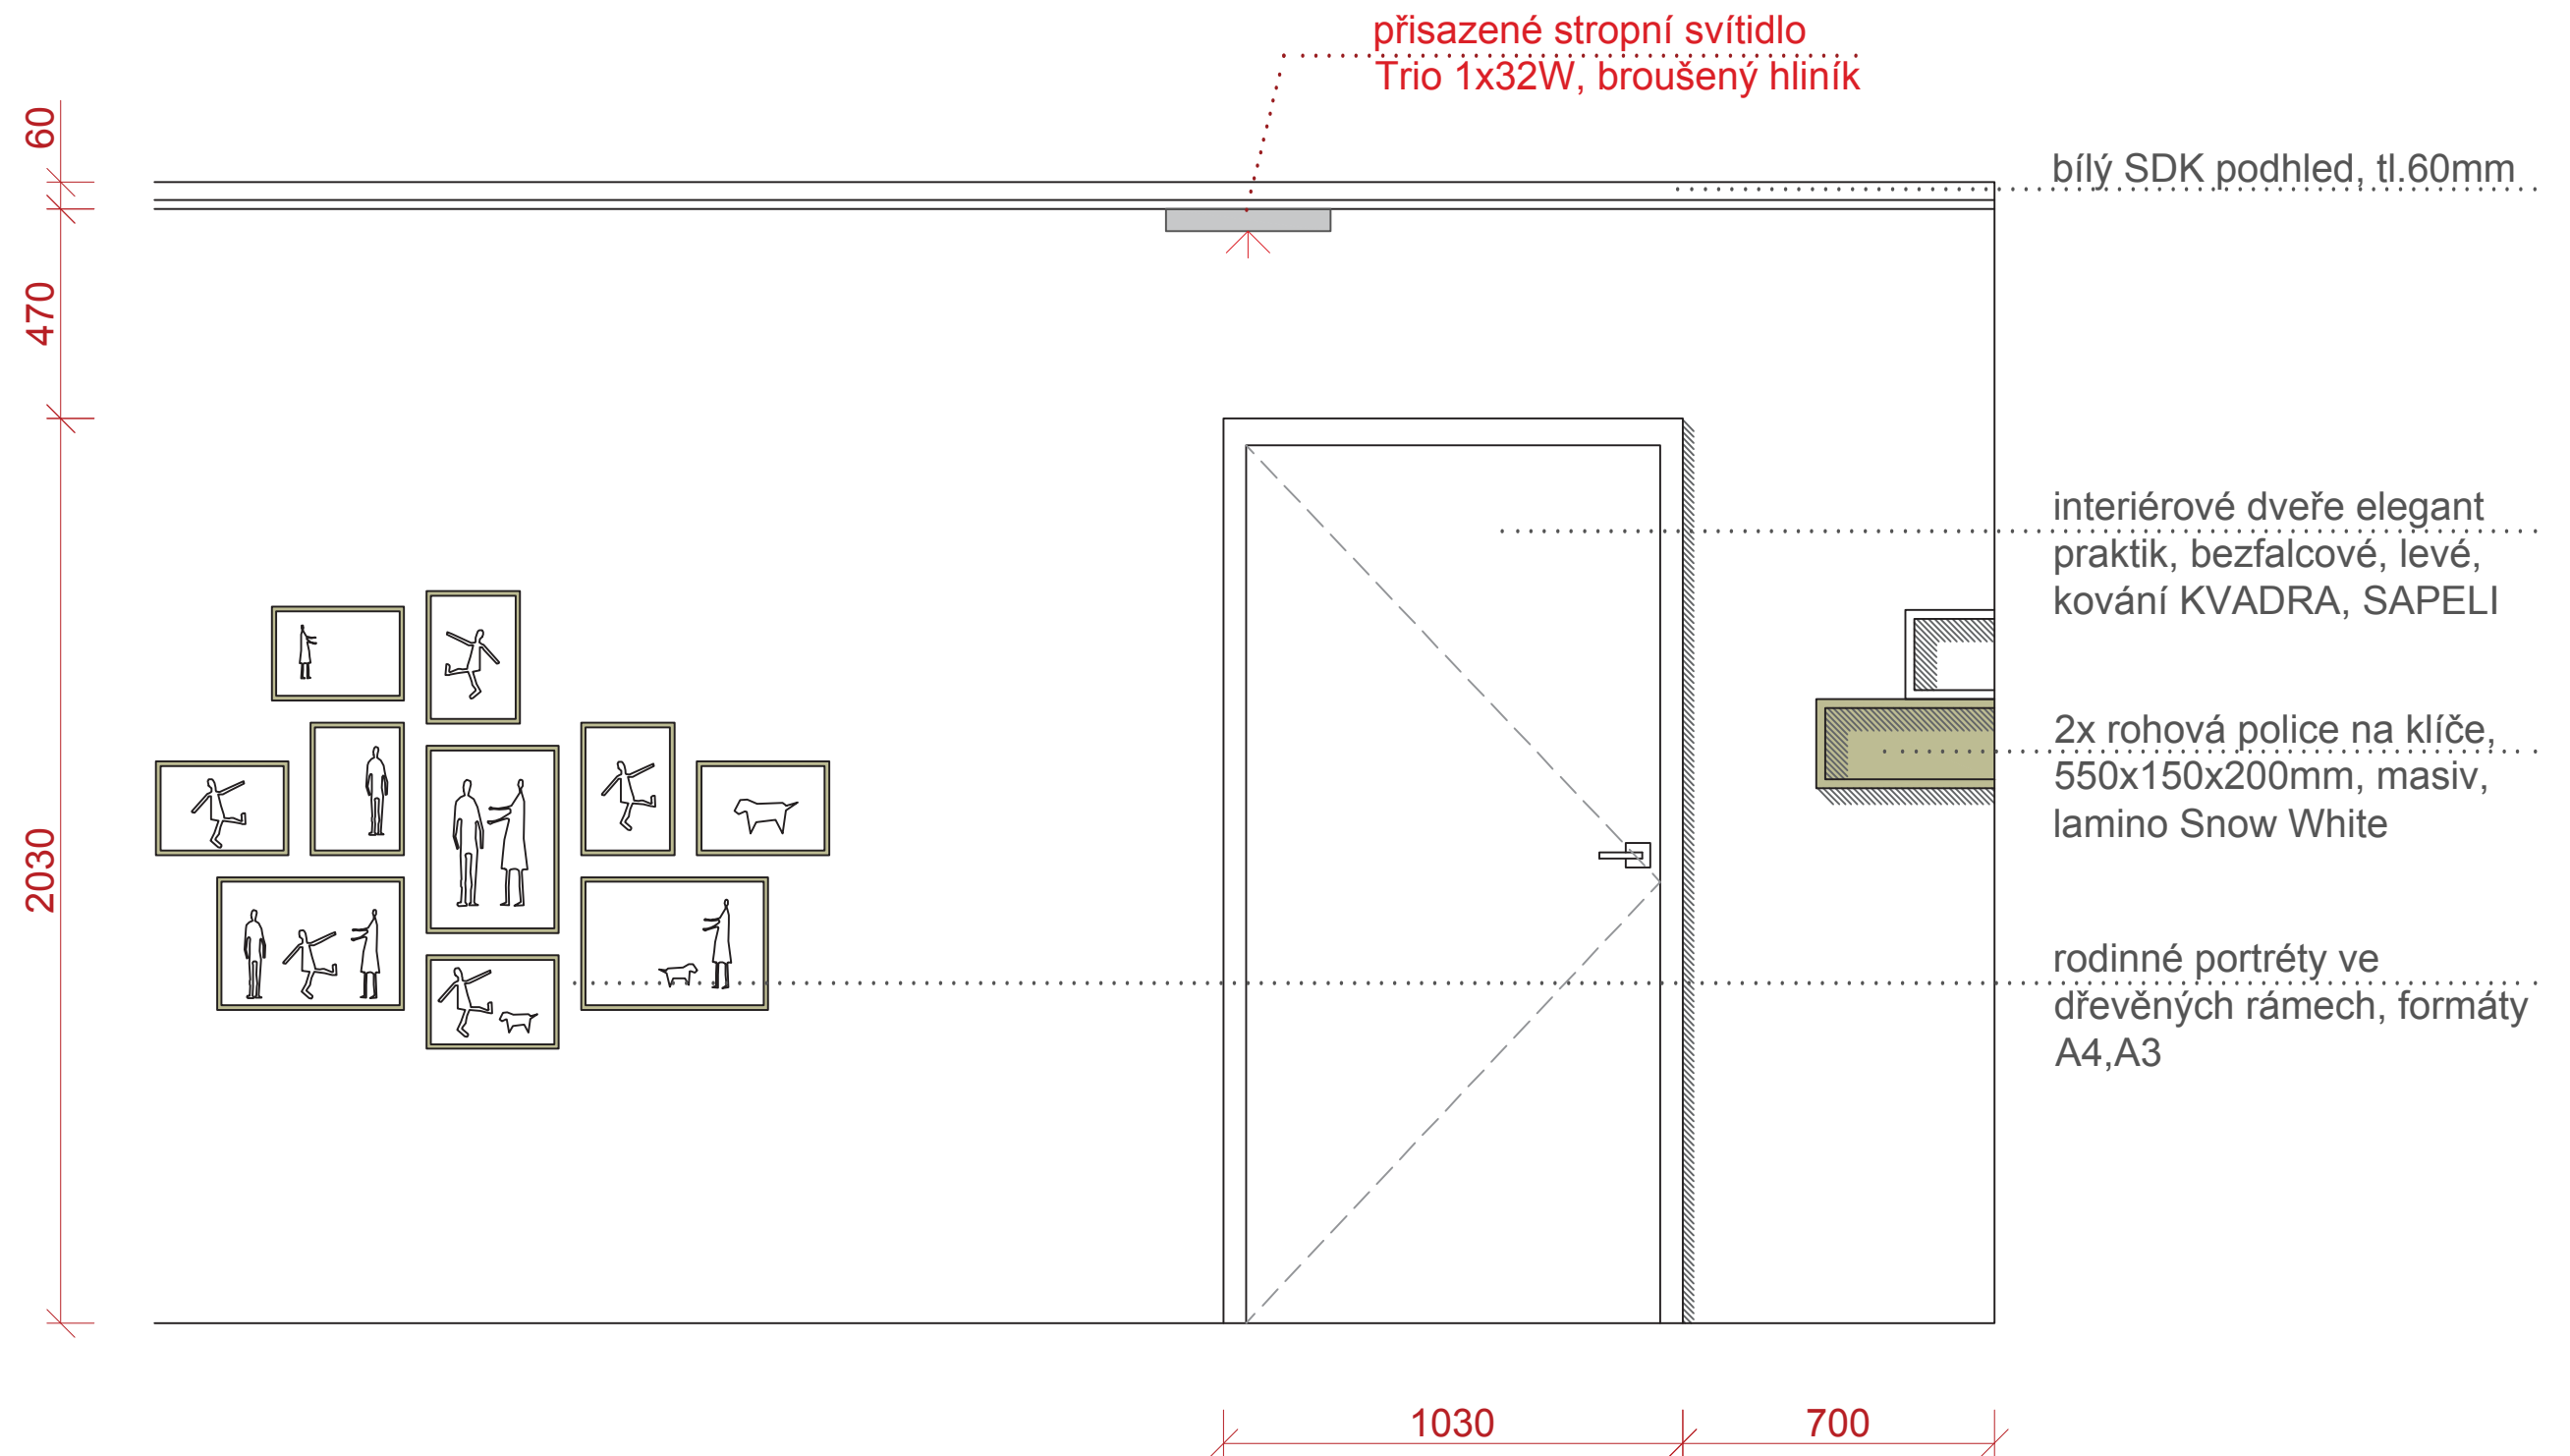

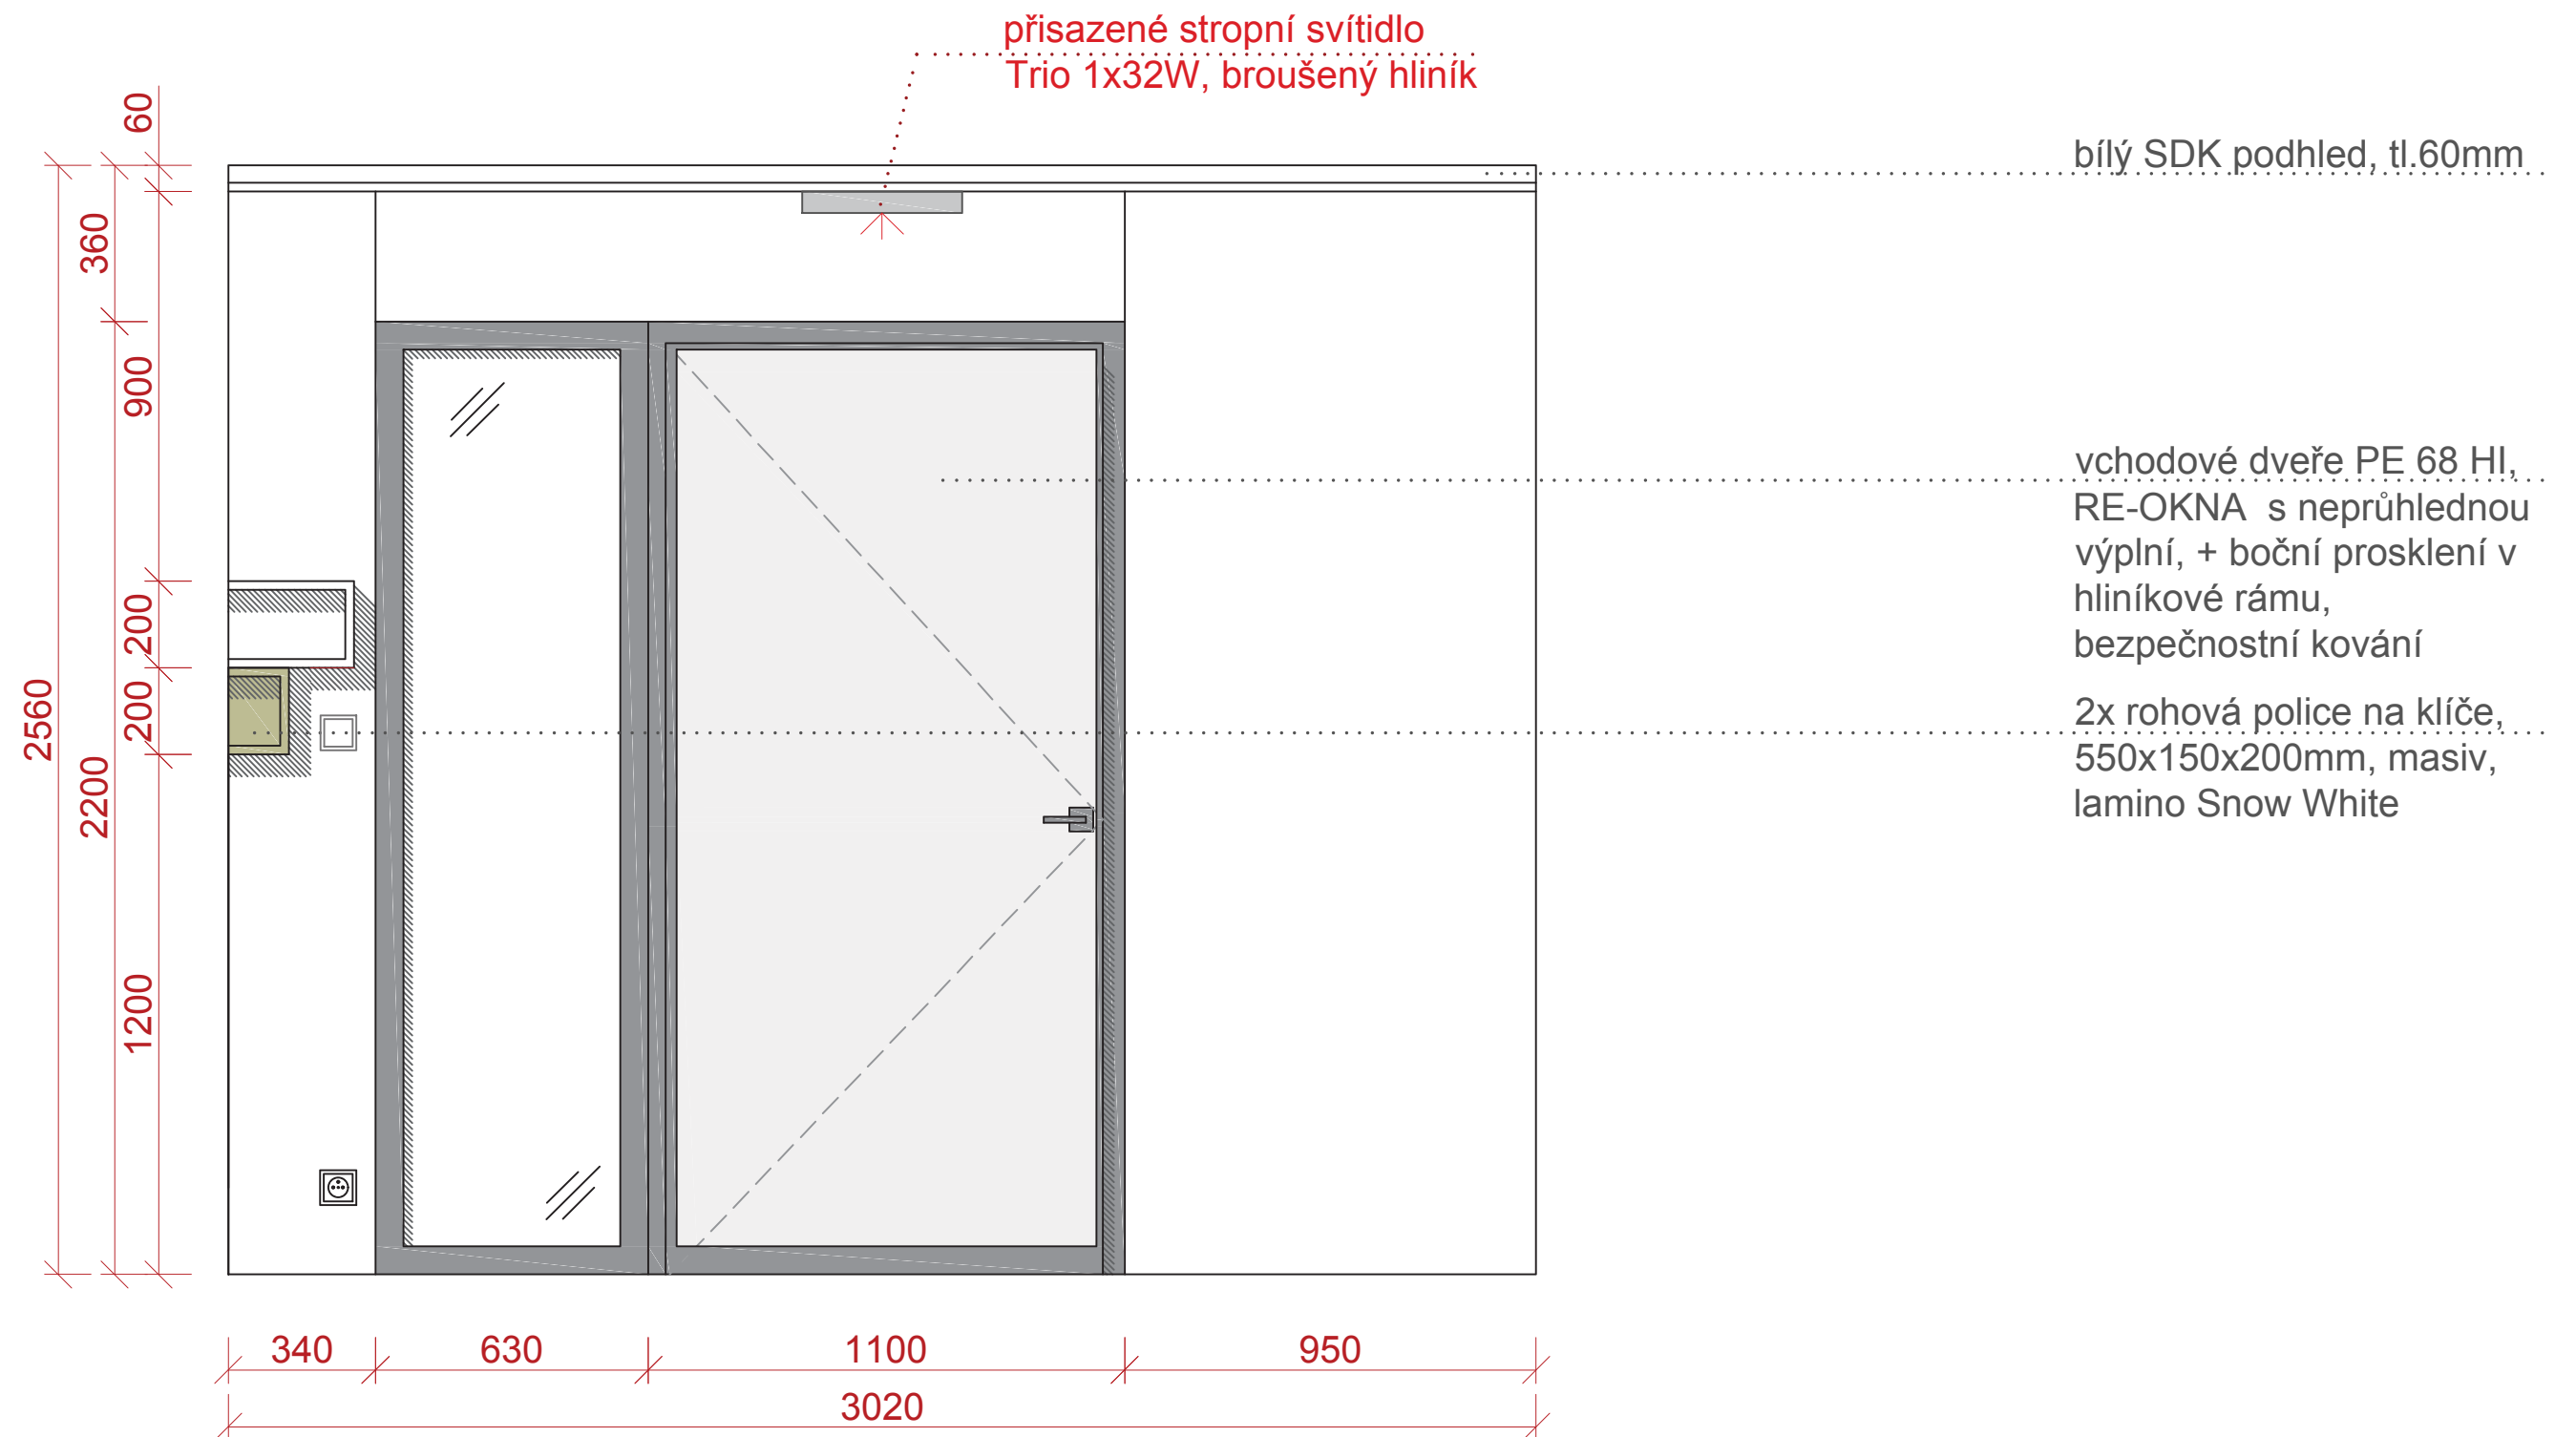



podlaha Magnum natural oak



hliníkové vchodové
dveře



bílý dřevěný věšák
Hamburg



ABB Levit




stropní svítidlo Trio 1x32W





interiérové dveře elegant
praktik, SAPELI




Image 2002 QR rozetové kování z
nerez oceli, 2x wc zámek, Tupai

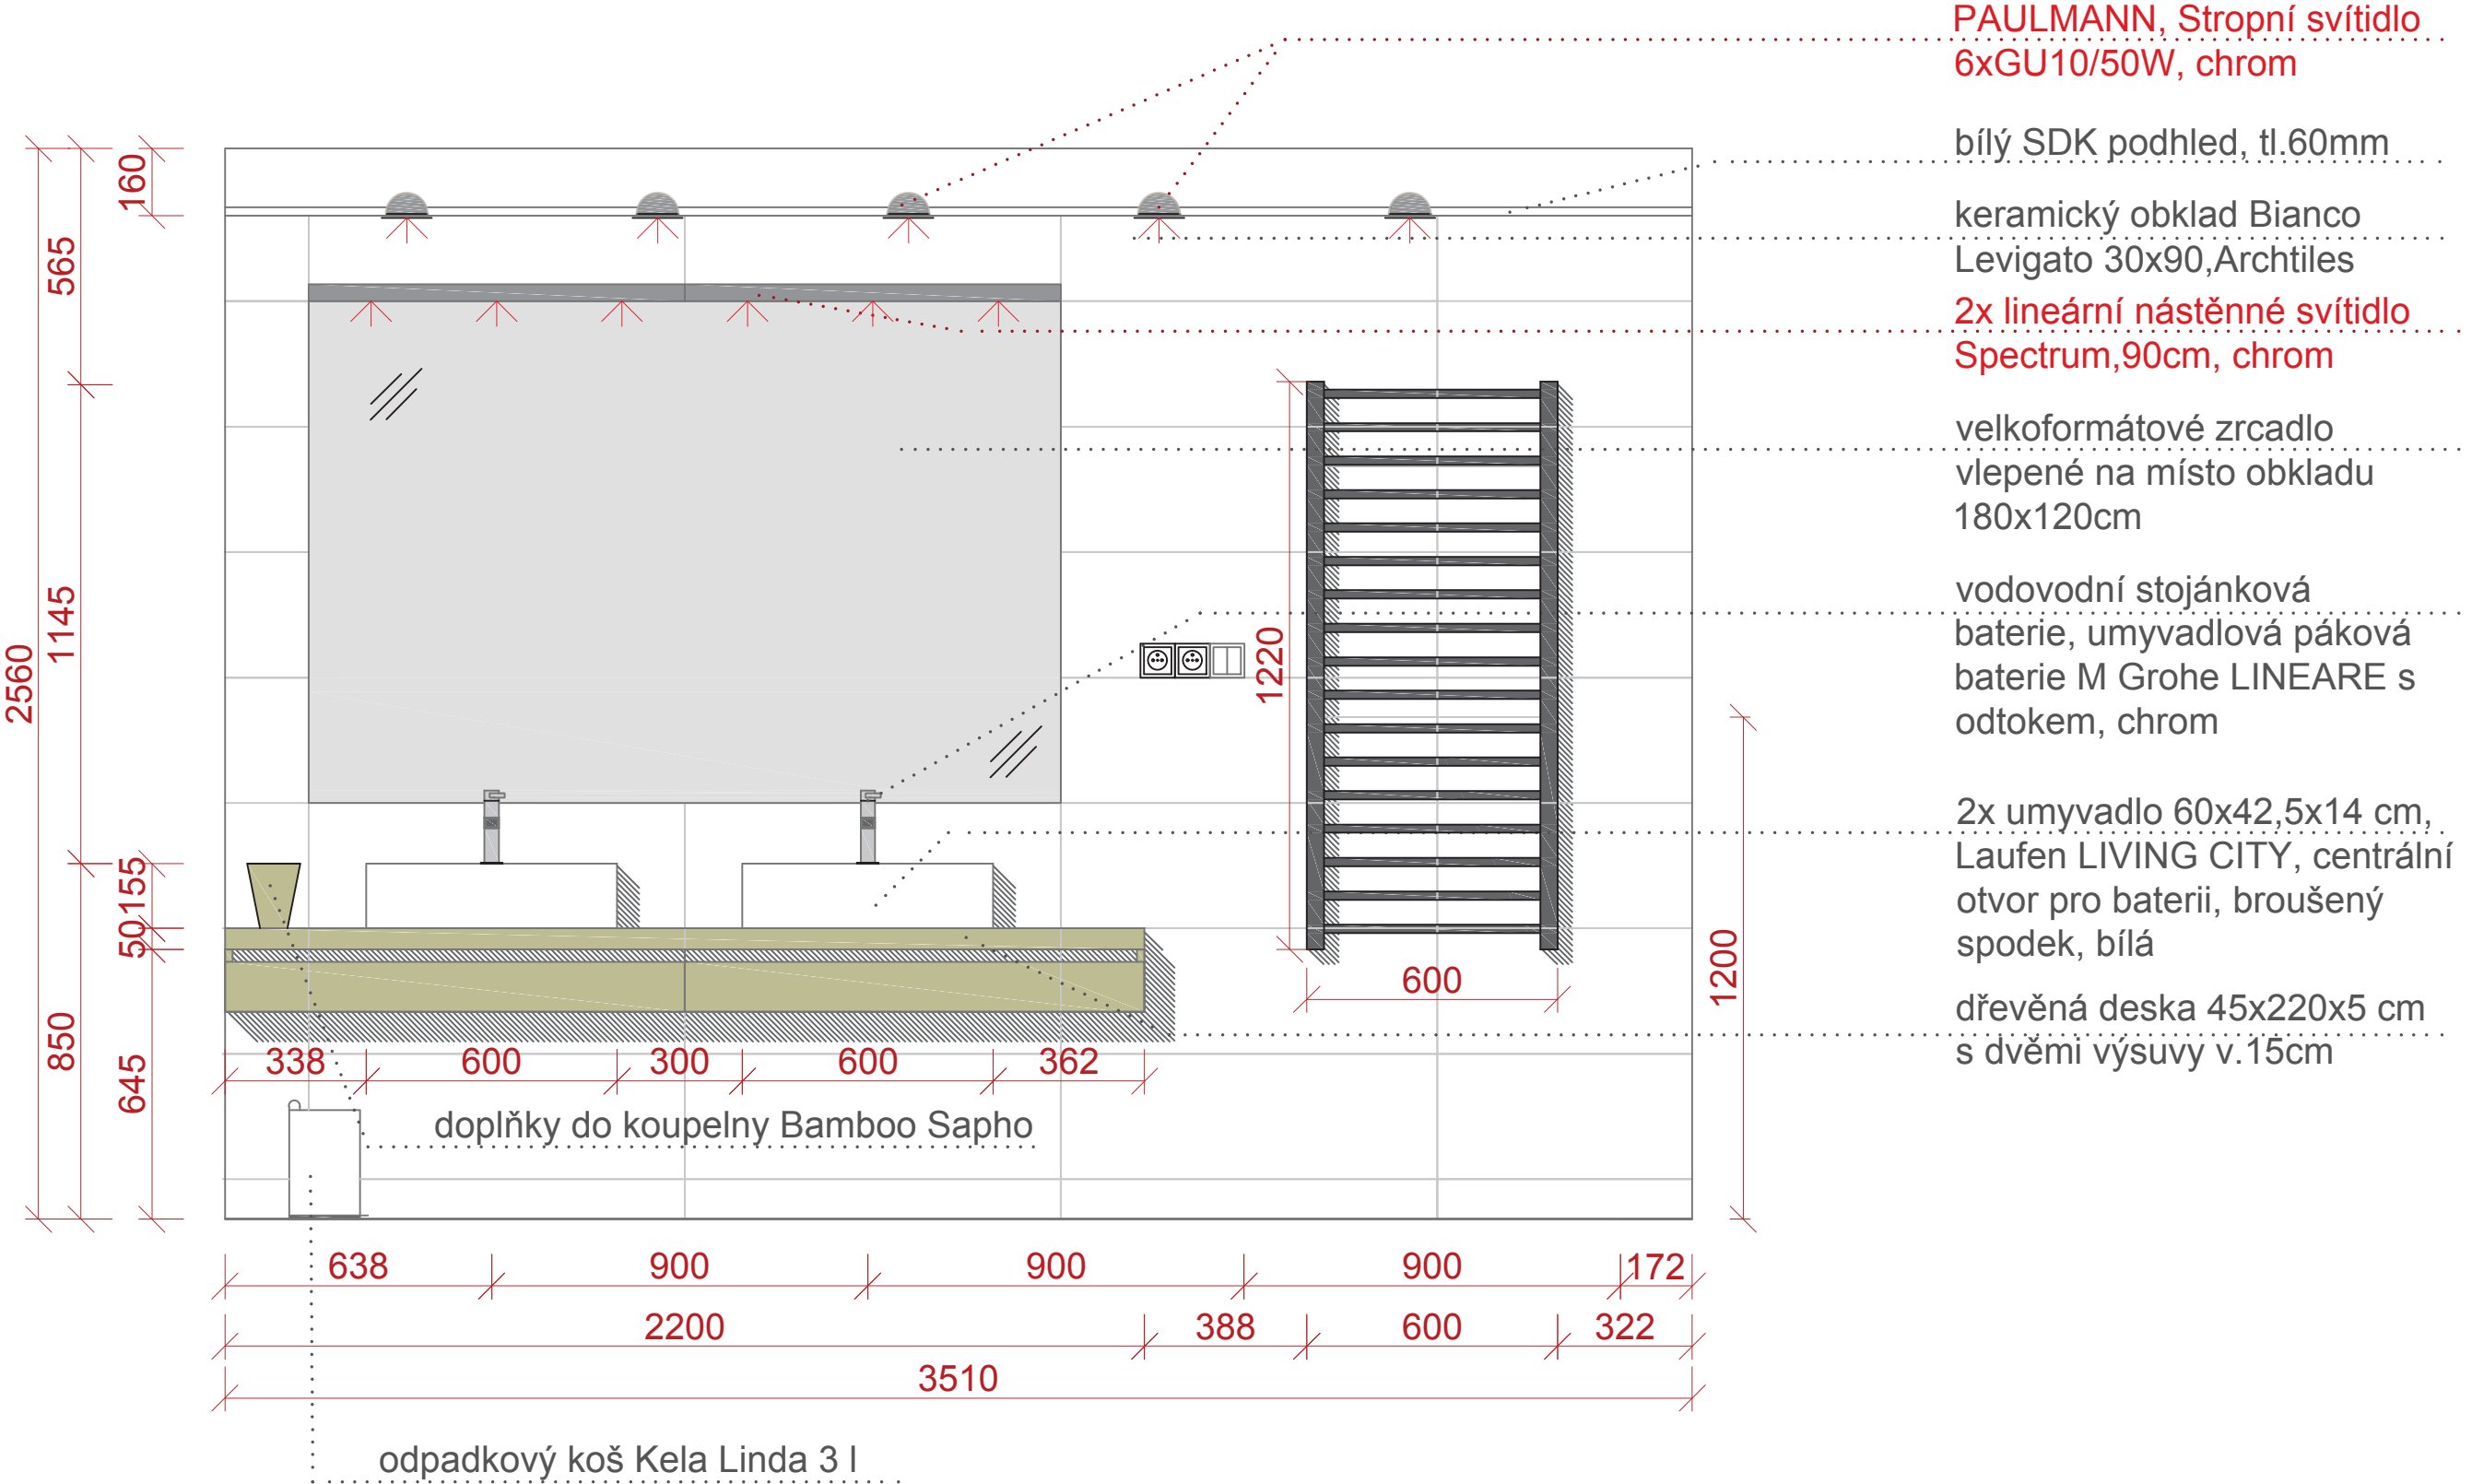

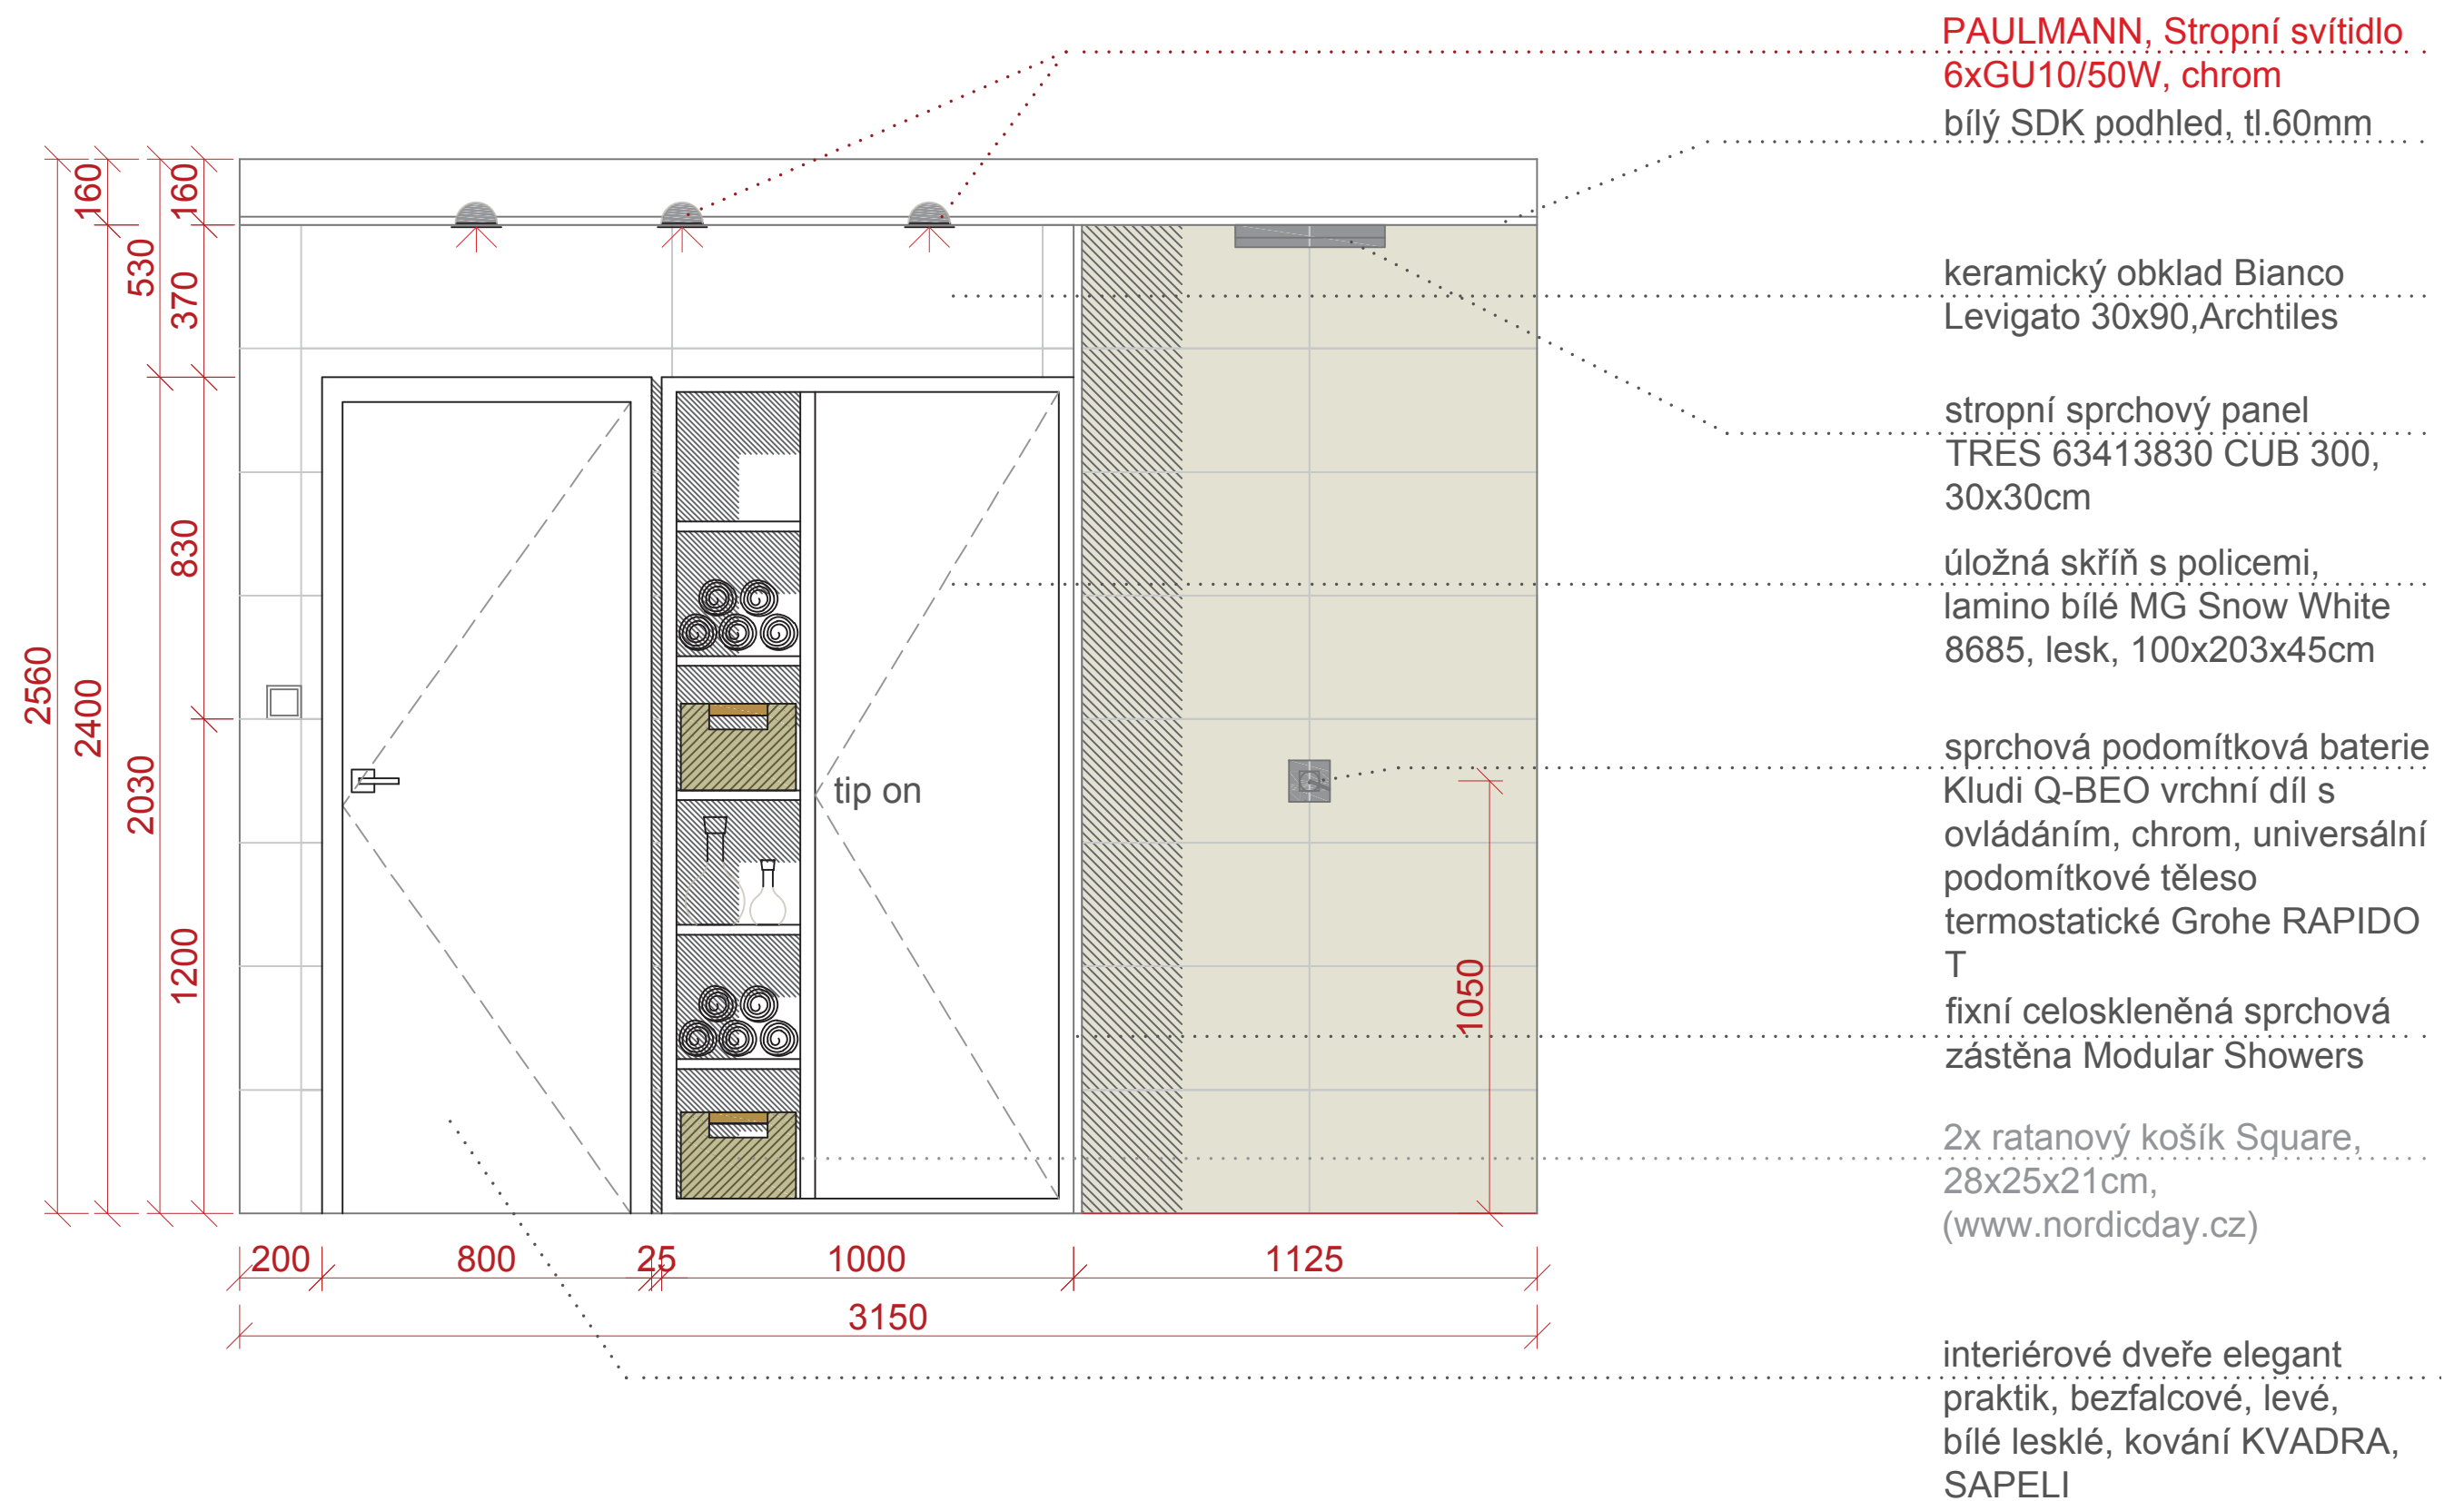


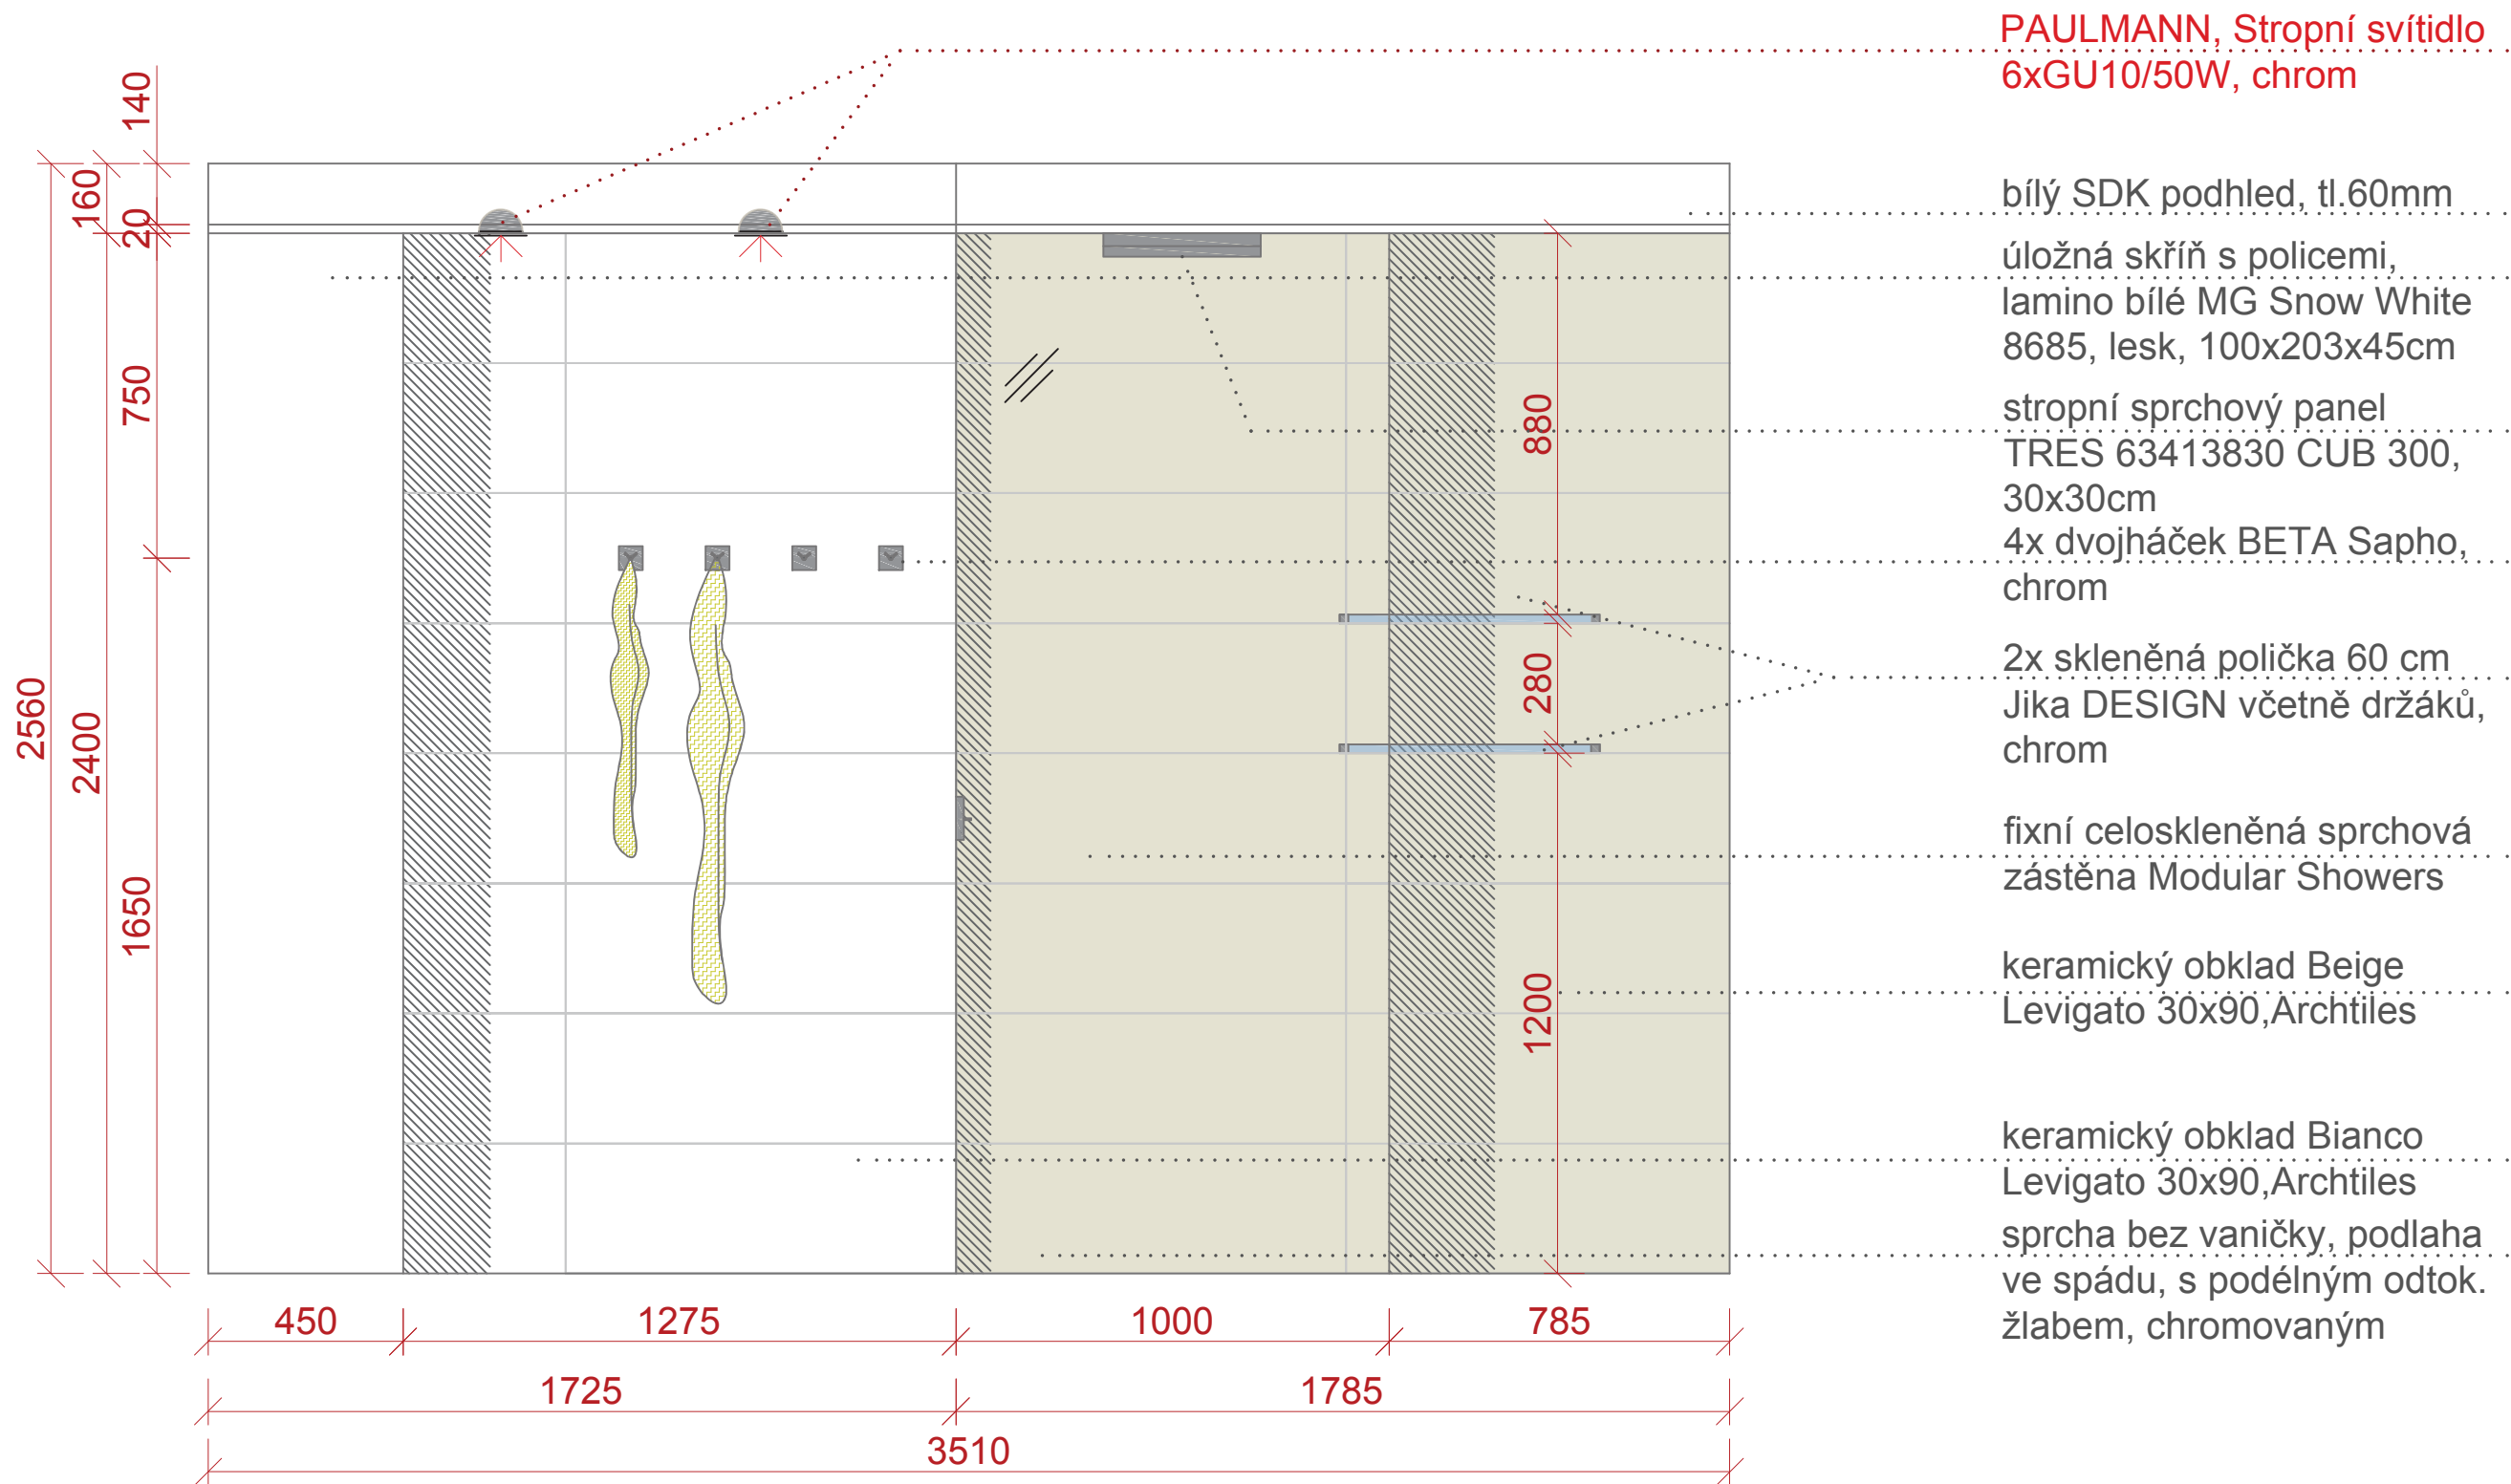

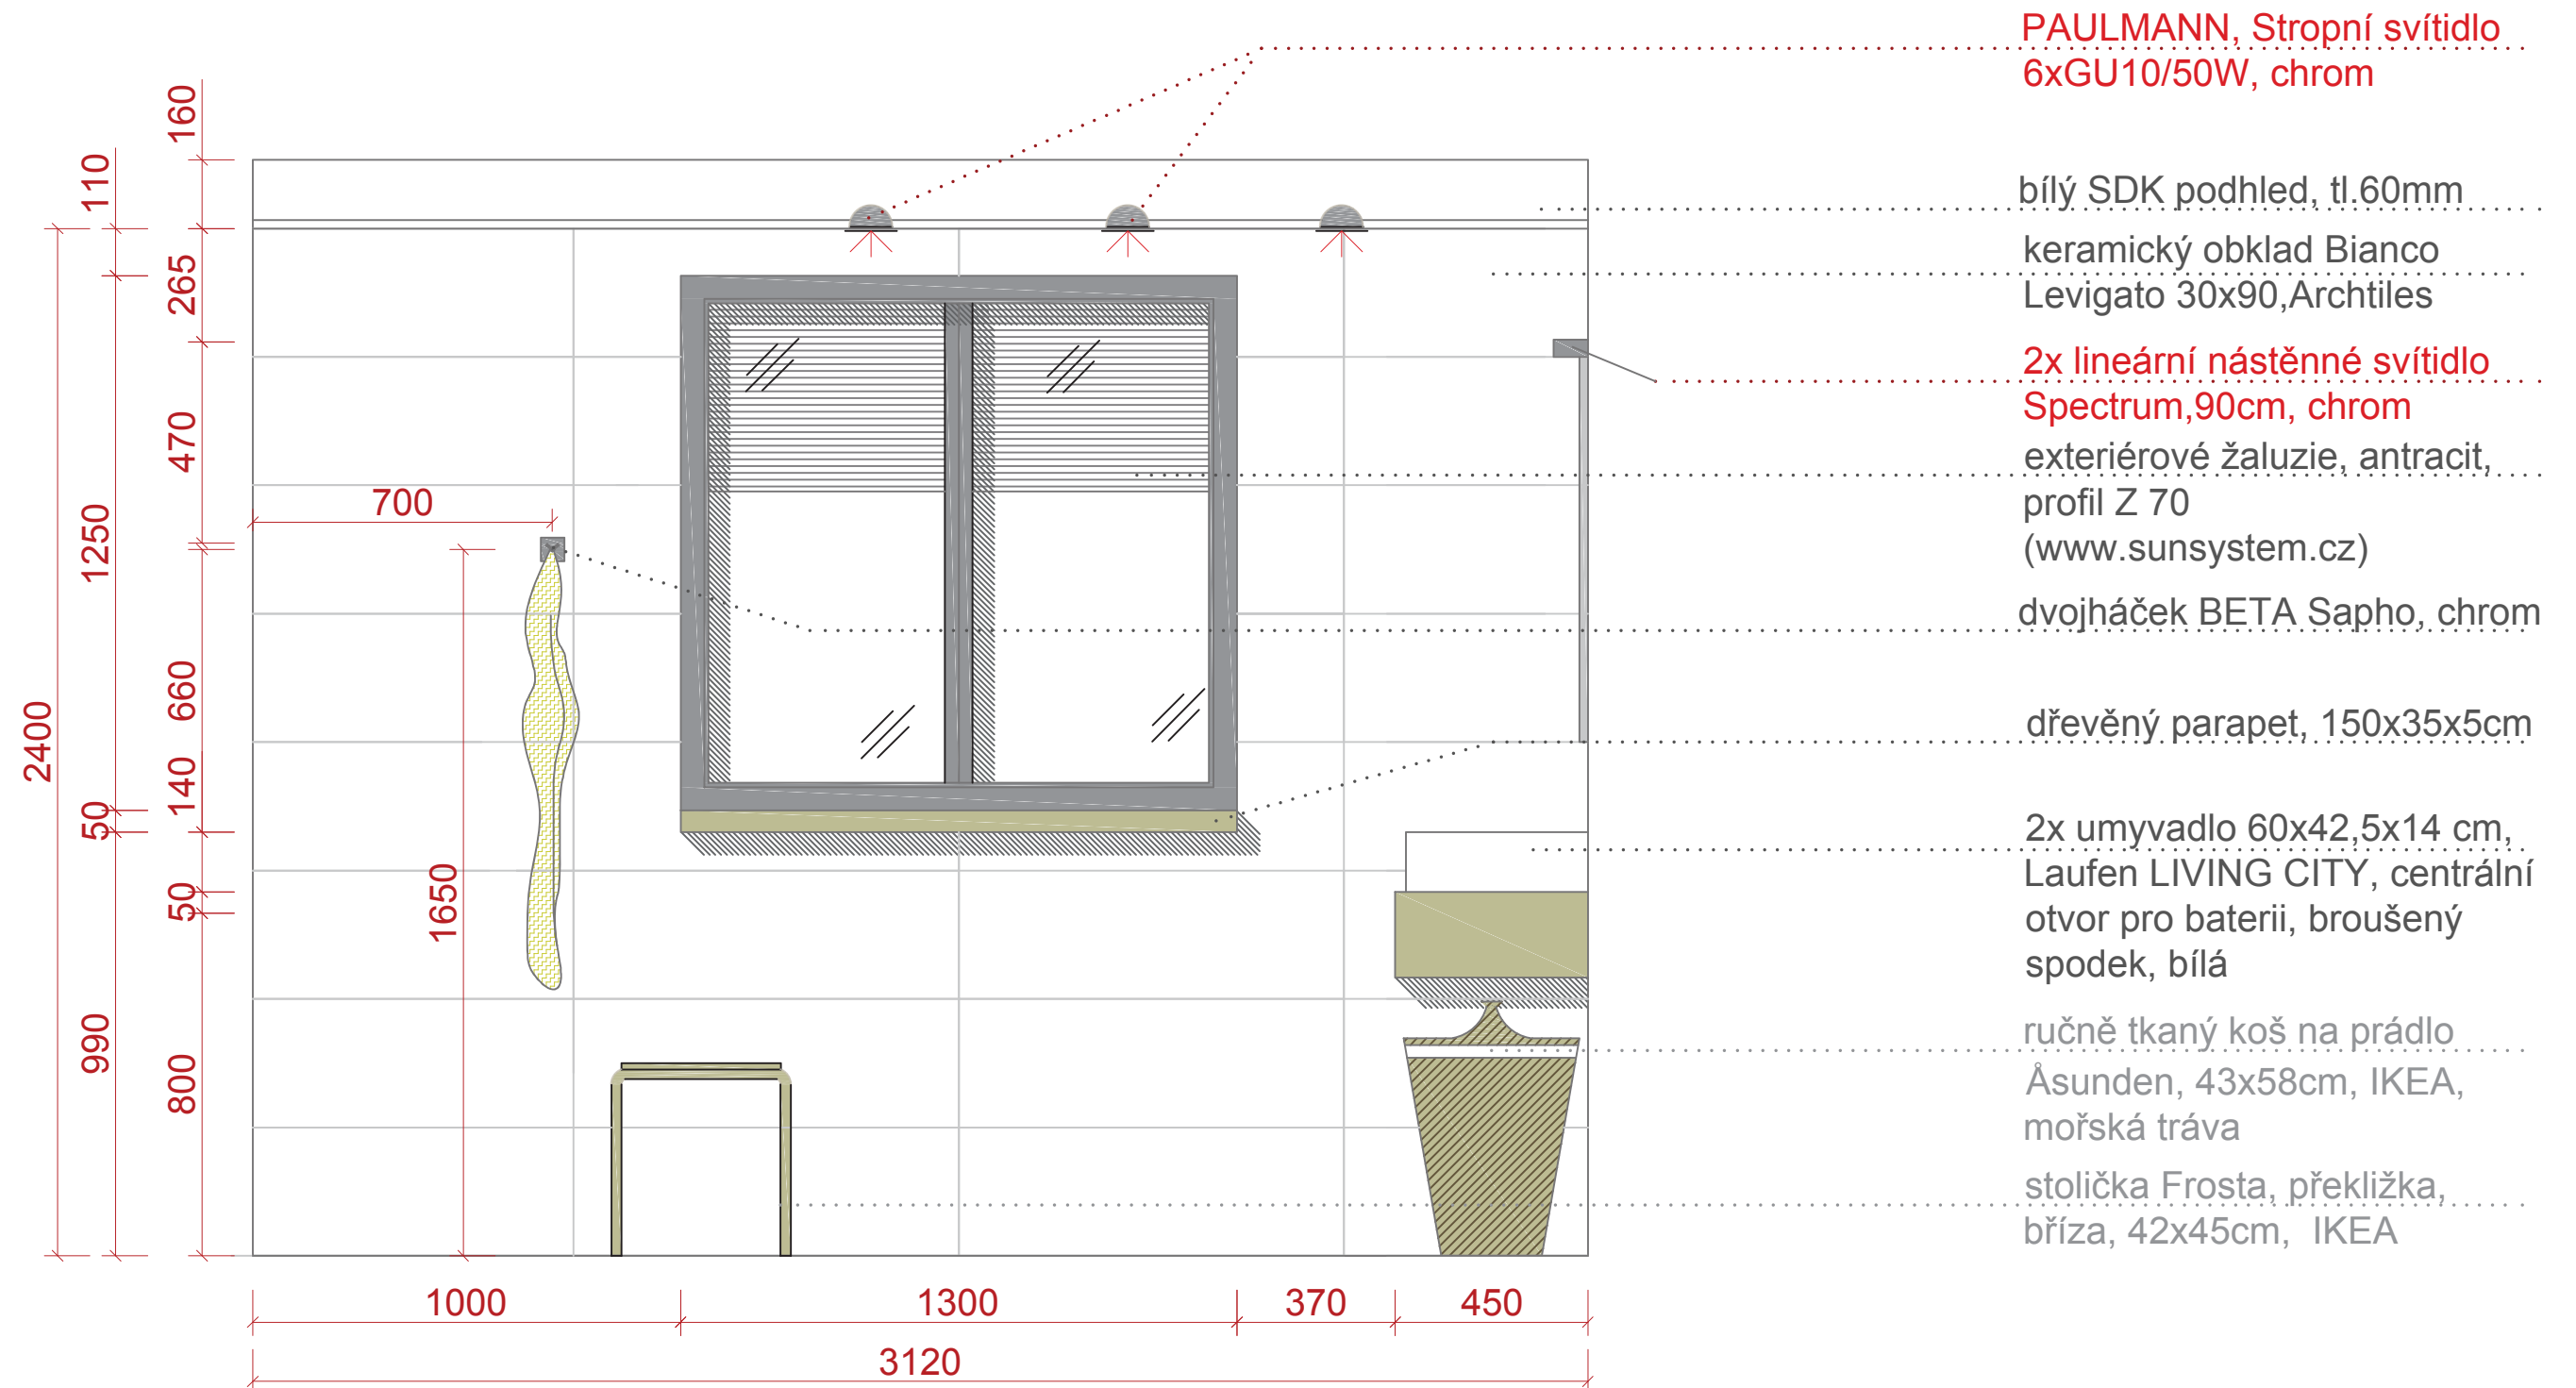



keramický obklad Bianco
Levigato 30x90,Archtiles

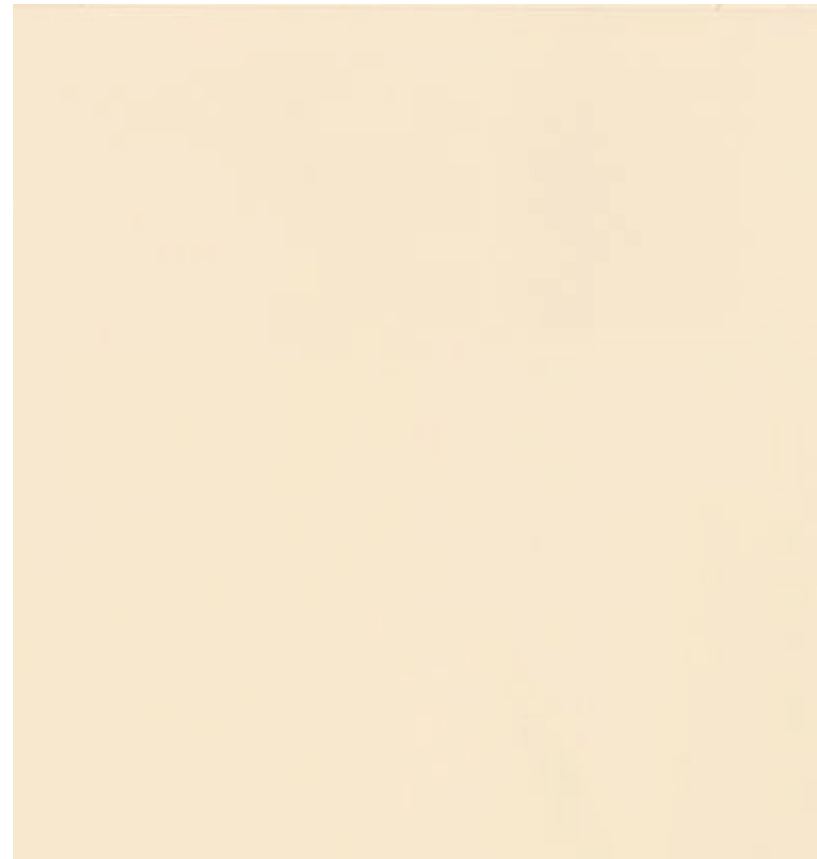

keramický obklad Beige
Levigato 30x90,Archtiles




keramická dlažba Archceram
Sorrento Ivory 60x60,Archtiles



PAULMANN, Stropní svítidlo
6xGU10/50W, chrom



2x lineární nástěnné svítidlo
Spectrum,90cm, chrom

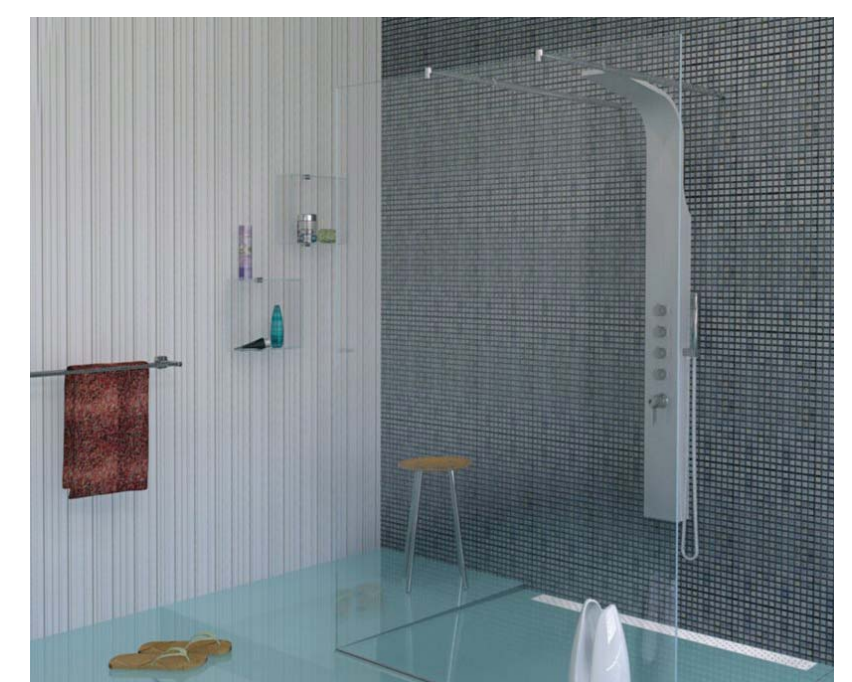

fixní celoskleněná sprchová
zástěna Modular Showers




umyvadlo 60x42,5x14 cm,
Laufen LIVING CITY



podomítková baterie Kludi
Q-BEO



ikea

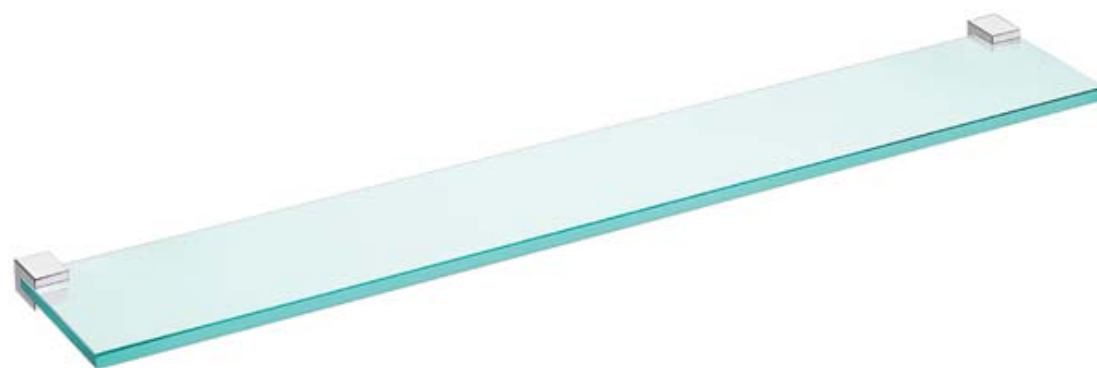

skleněná polička 60 cm Jika DESIGN



ratanový košík Square,
28x25x21cm



koš na prádlo
Åsunden, IKEA



dvojháček BETA Sapho, chrom



stropní sprchový panel TRES
63413830 CUB 300, 30x30cm



interiérové dveře elegant
praktik, bílé lesklé, kování
KVADRA, SAPELI



doplňky Sapho, Bamboo





KORALUX linear exclusive M




baterie M Grohe LINEARE



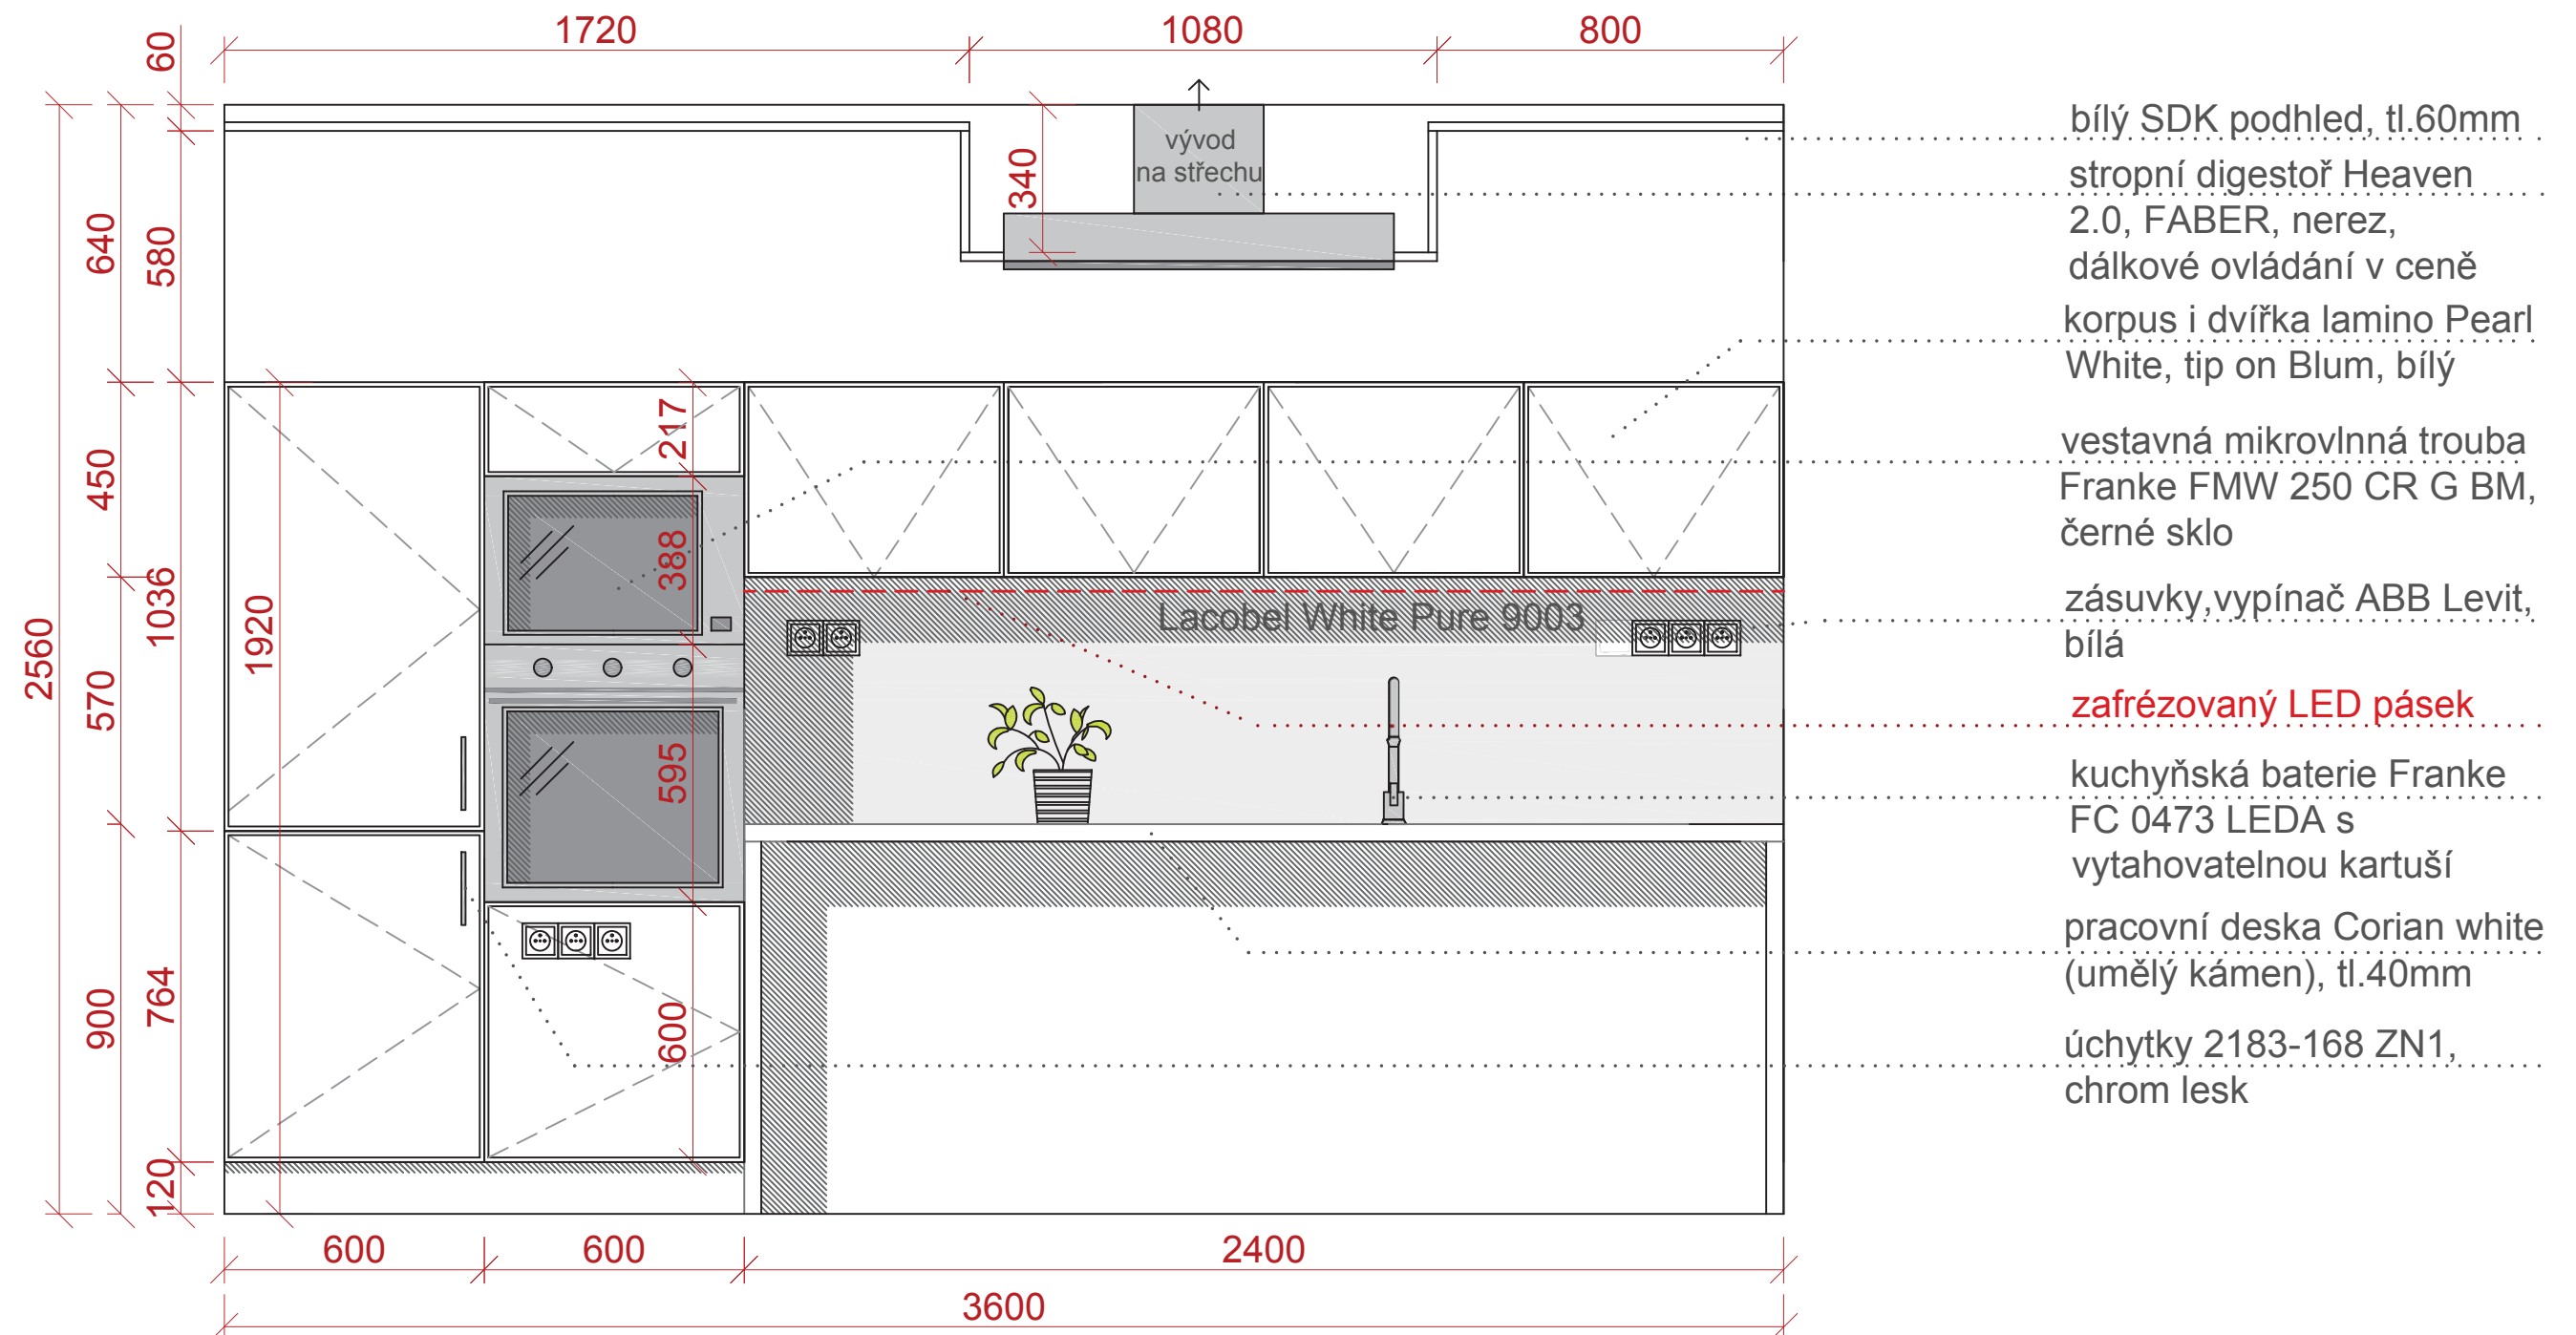

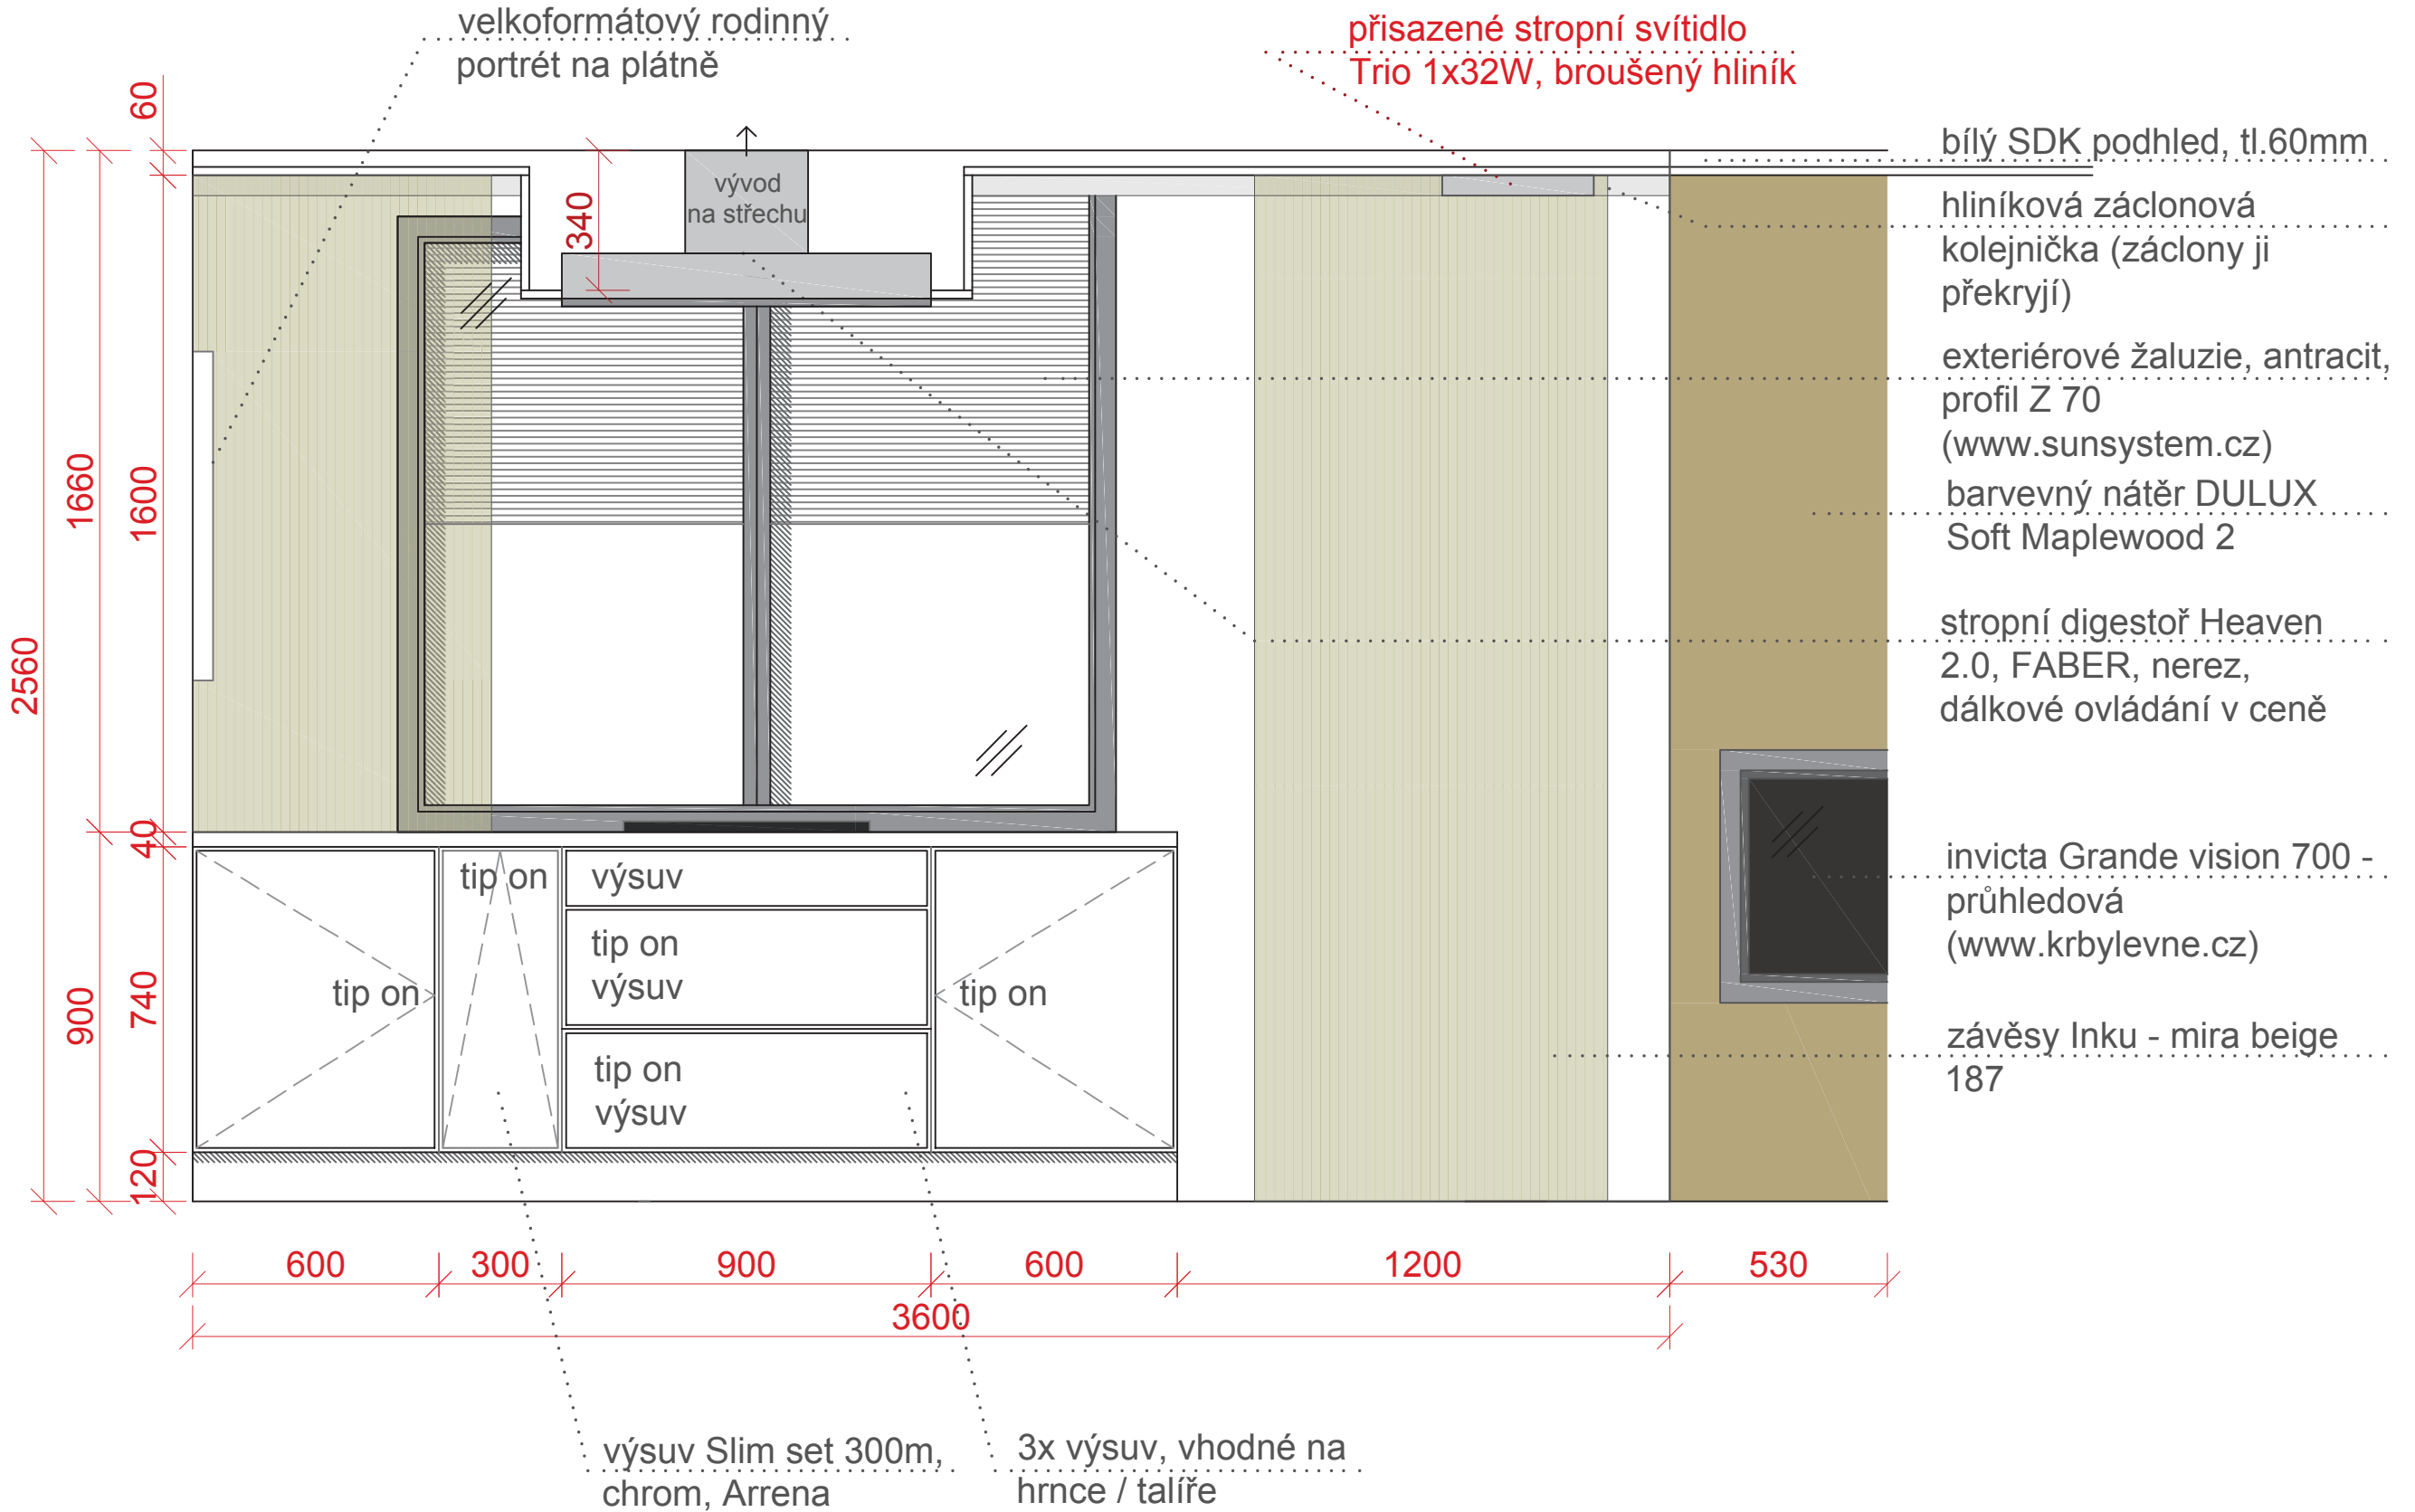

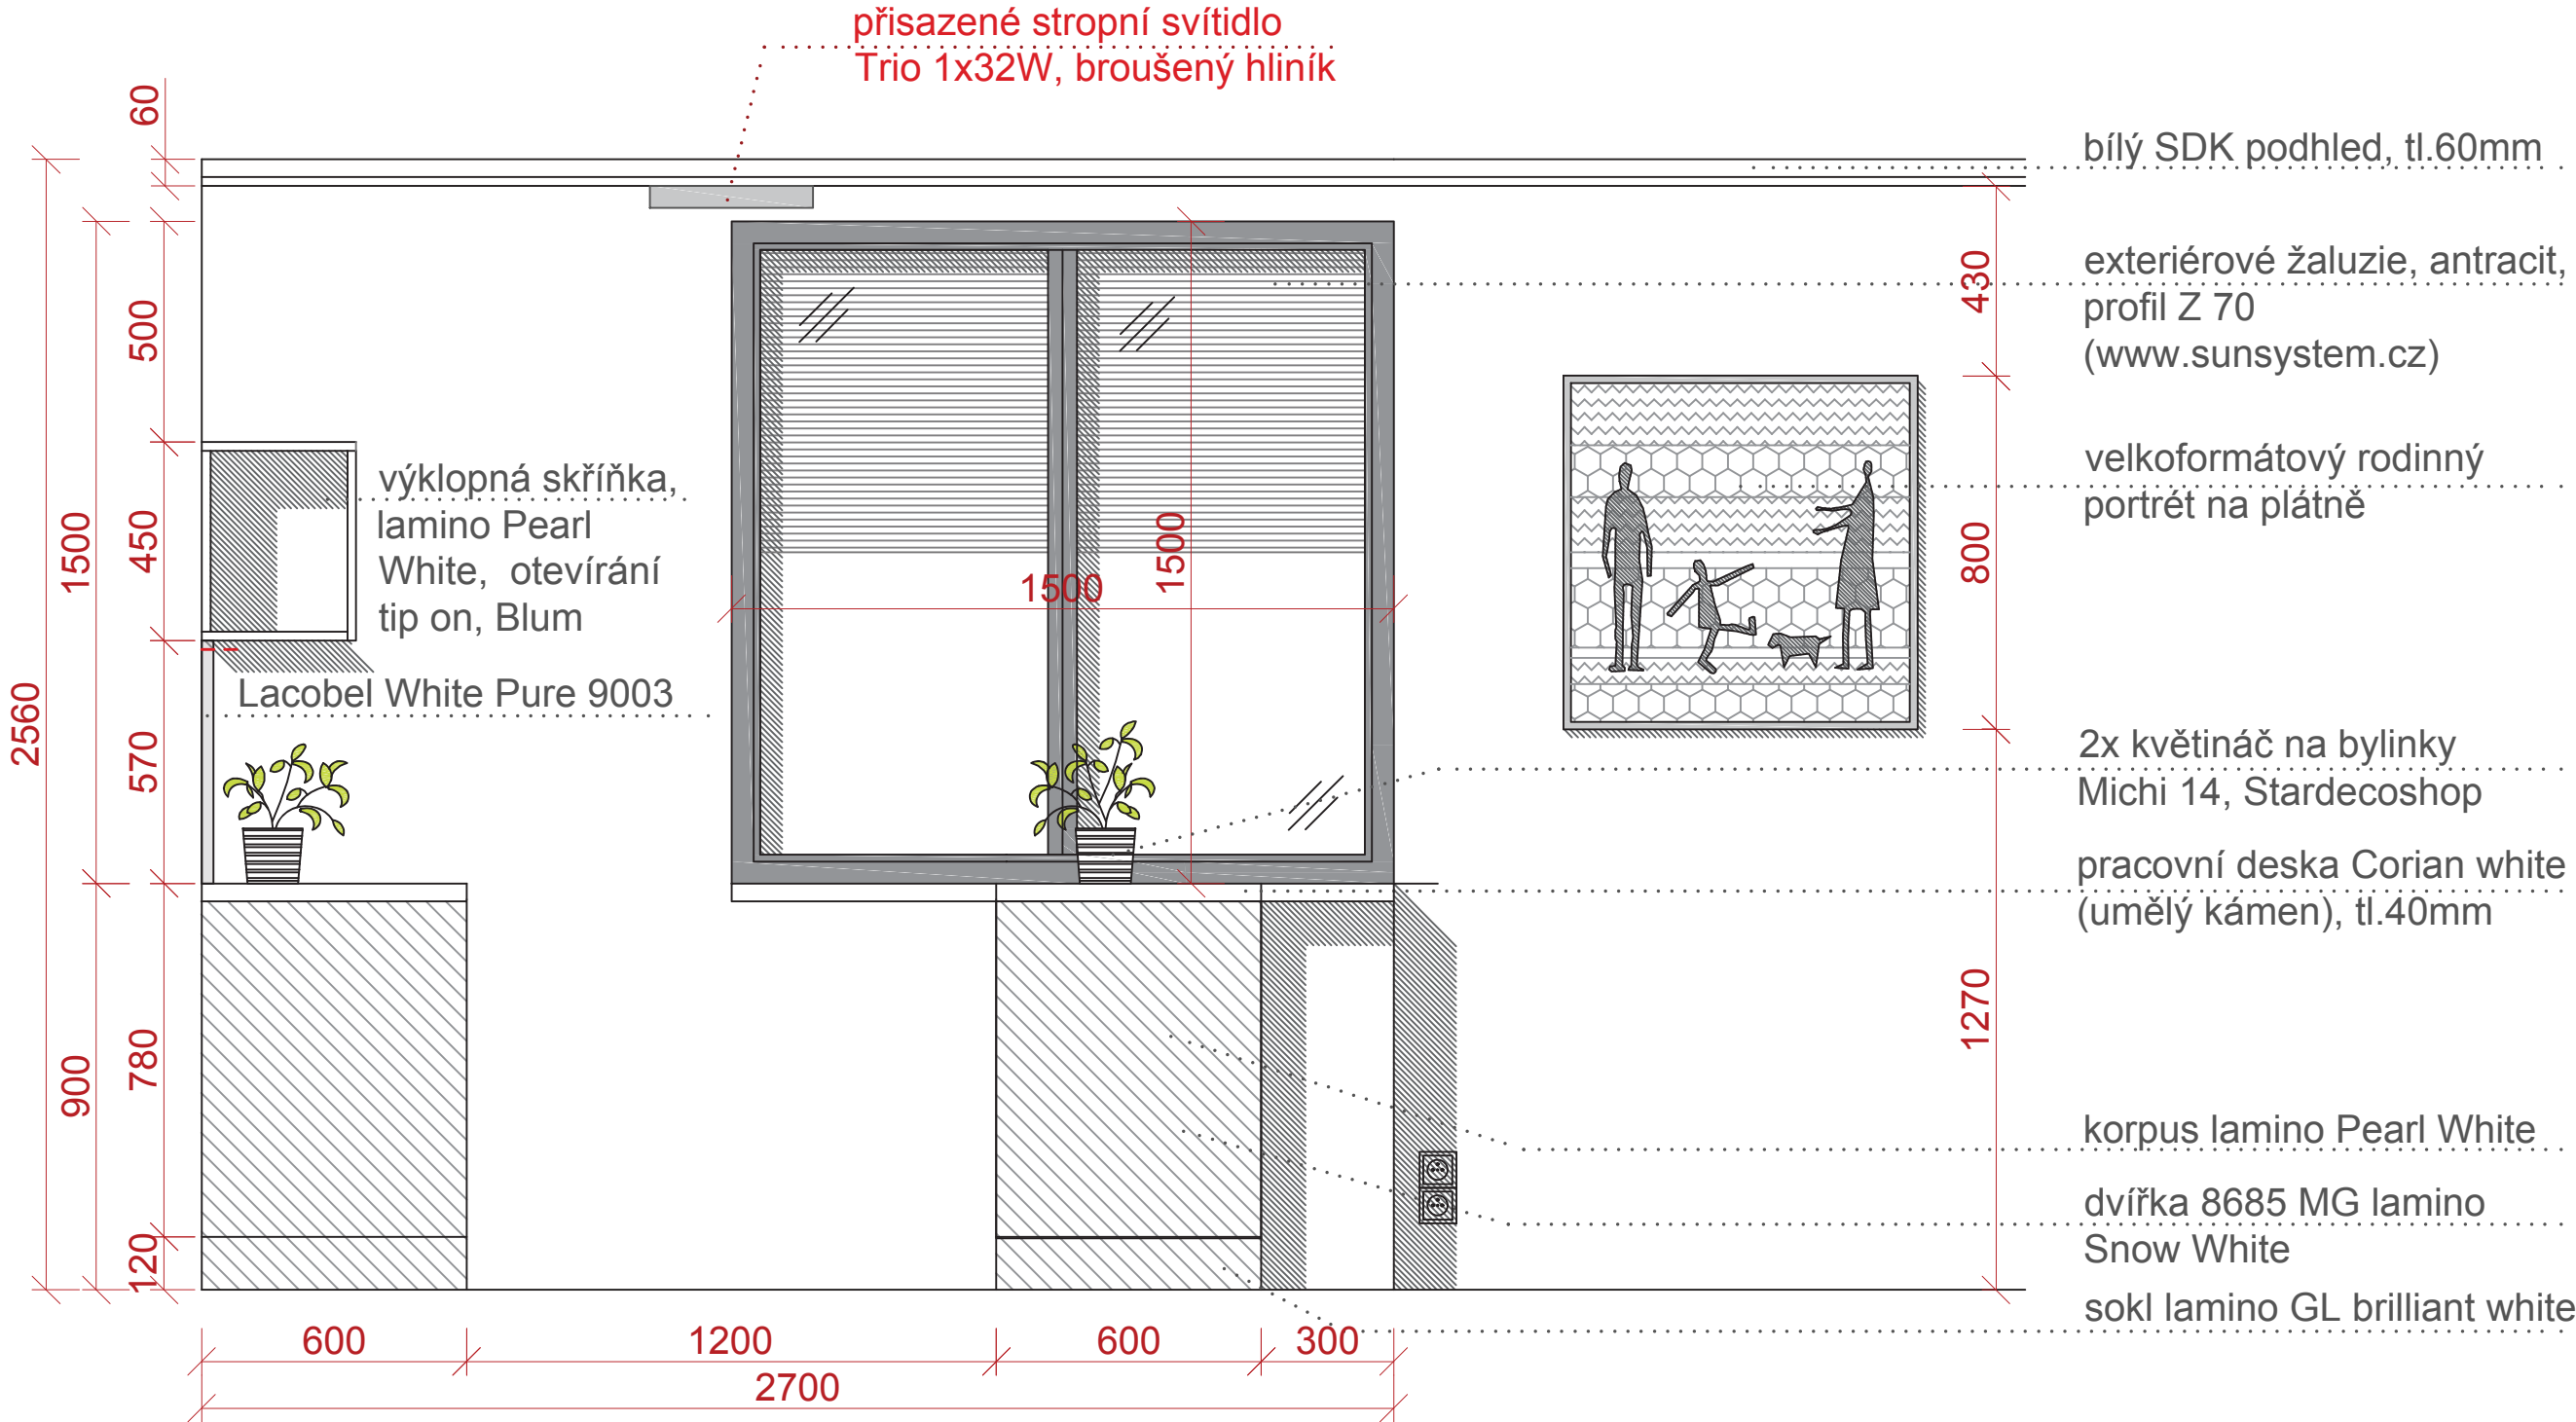

KUCHYNĚ 1.NP - vizualizace





kuchyňský dřez Franke
Sirius - SID 611 Tectonite
Černá



2183-168 ZN1, chrom lesk



odpadkový koš
Franke Cube - Cube 50



kuchyňská baterie
Franke FC 0473 LEDA



ABB Levit



vestavná elektrická trouba
Franke Smart - SG 62 M,
černé sklo



přisazené stropní svítidlo
Trio 1x32W, broušený hliník



sklokeramická varná deska
Franke FHC 604 4C T BP,
černé sklo



Ilustrační foto



stropní digestoř Heaven 2.0, FABER



exteriérové žaluzie, antracit,
profil Z 70



6x křeslo Merano, TON,
natural oak



vestavná mikrovlnná trouba Franke
FMW 250 CR G BM, černé sklo



LIGHTACTS Light eye,
závěsné svítidlo 1x75W



krbová vložka INVICTA Grande vision 700 - průhledová



ochranný plech před krb, černý matný



Dulux nátěr Soft maplewood 2




jídelní stůl ESMA, Lino.cz
900x1400mm, Natural



vestavná chladnička Franke
FCB 320/MSL AI A++



květináč na bylinky
Michi 14, Stardecoshop

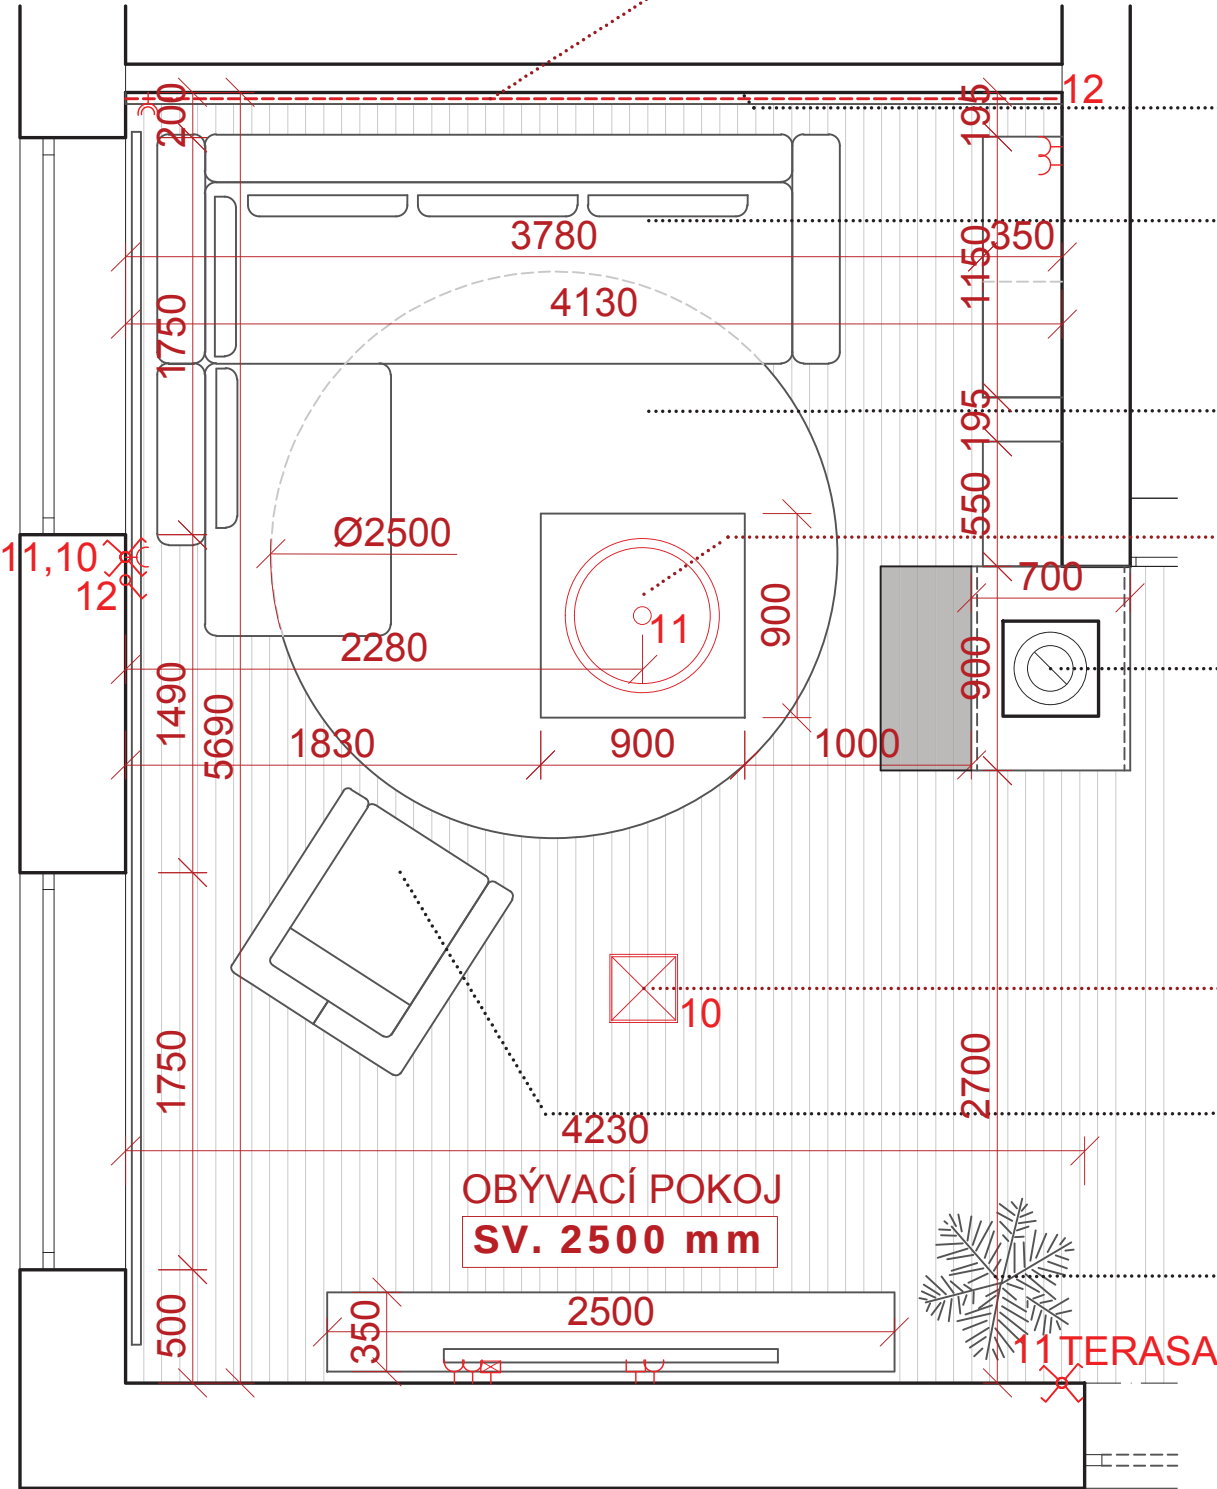

LED pásek neutrální barvy v
hliníkovém profilu s krytkou
vsazen do podhledu

dekorativní stěrka Marco
Polo - odstín 0701

sedací souprava catanya,
nohy kulaté, úzké, chrom,
Sedačky Phase

kusový koberec Miroo Spot,
průměr 250cm, Tom 72 natur


závěsné svítidlo Kartell Fly,
white 03, průměr 52cm


krbová vložka INVICTA
Grande vision 700 -
průhledová + ochranný plech
podlahové krytiny, černý


přisazené stropní svítidlo
Trio 1x32W, broušený hliník

křeslo Porto, nohy kulaté,
úzké, chrom, potah Dock 4

samozavlažovací květináč
Lechuza Rondo 40, lesk,
smetanově bílá

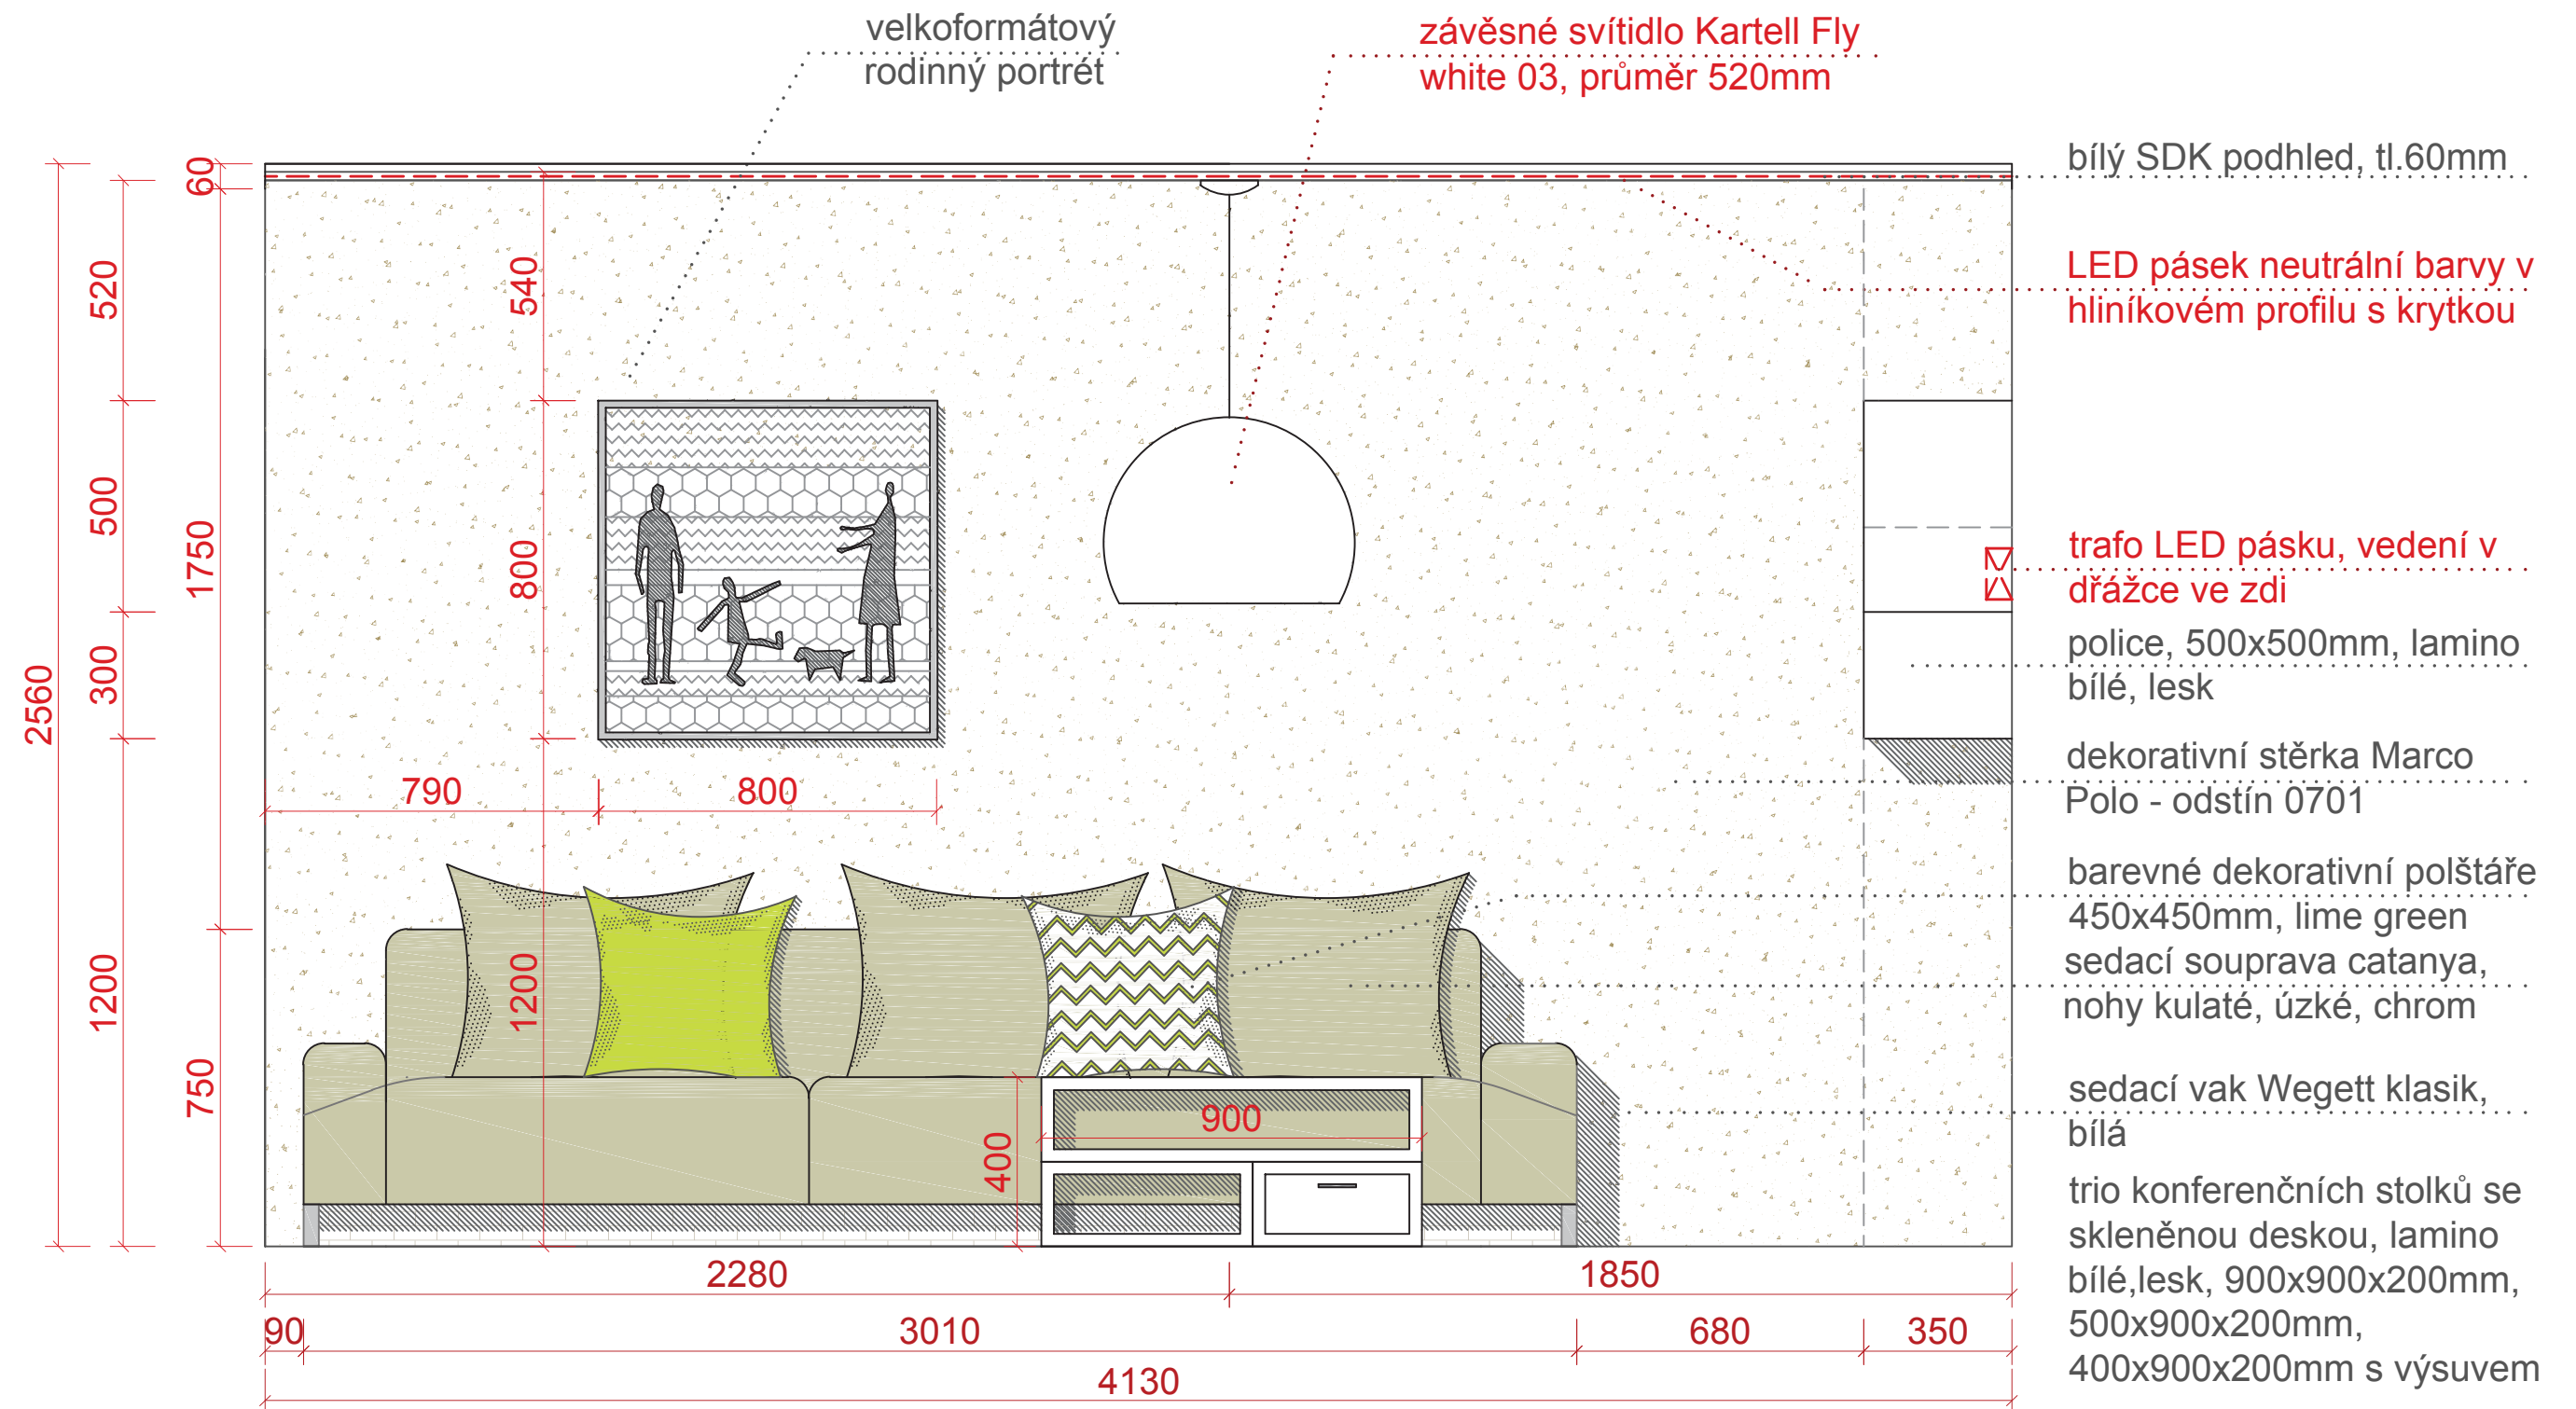

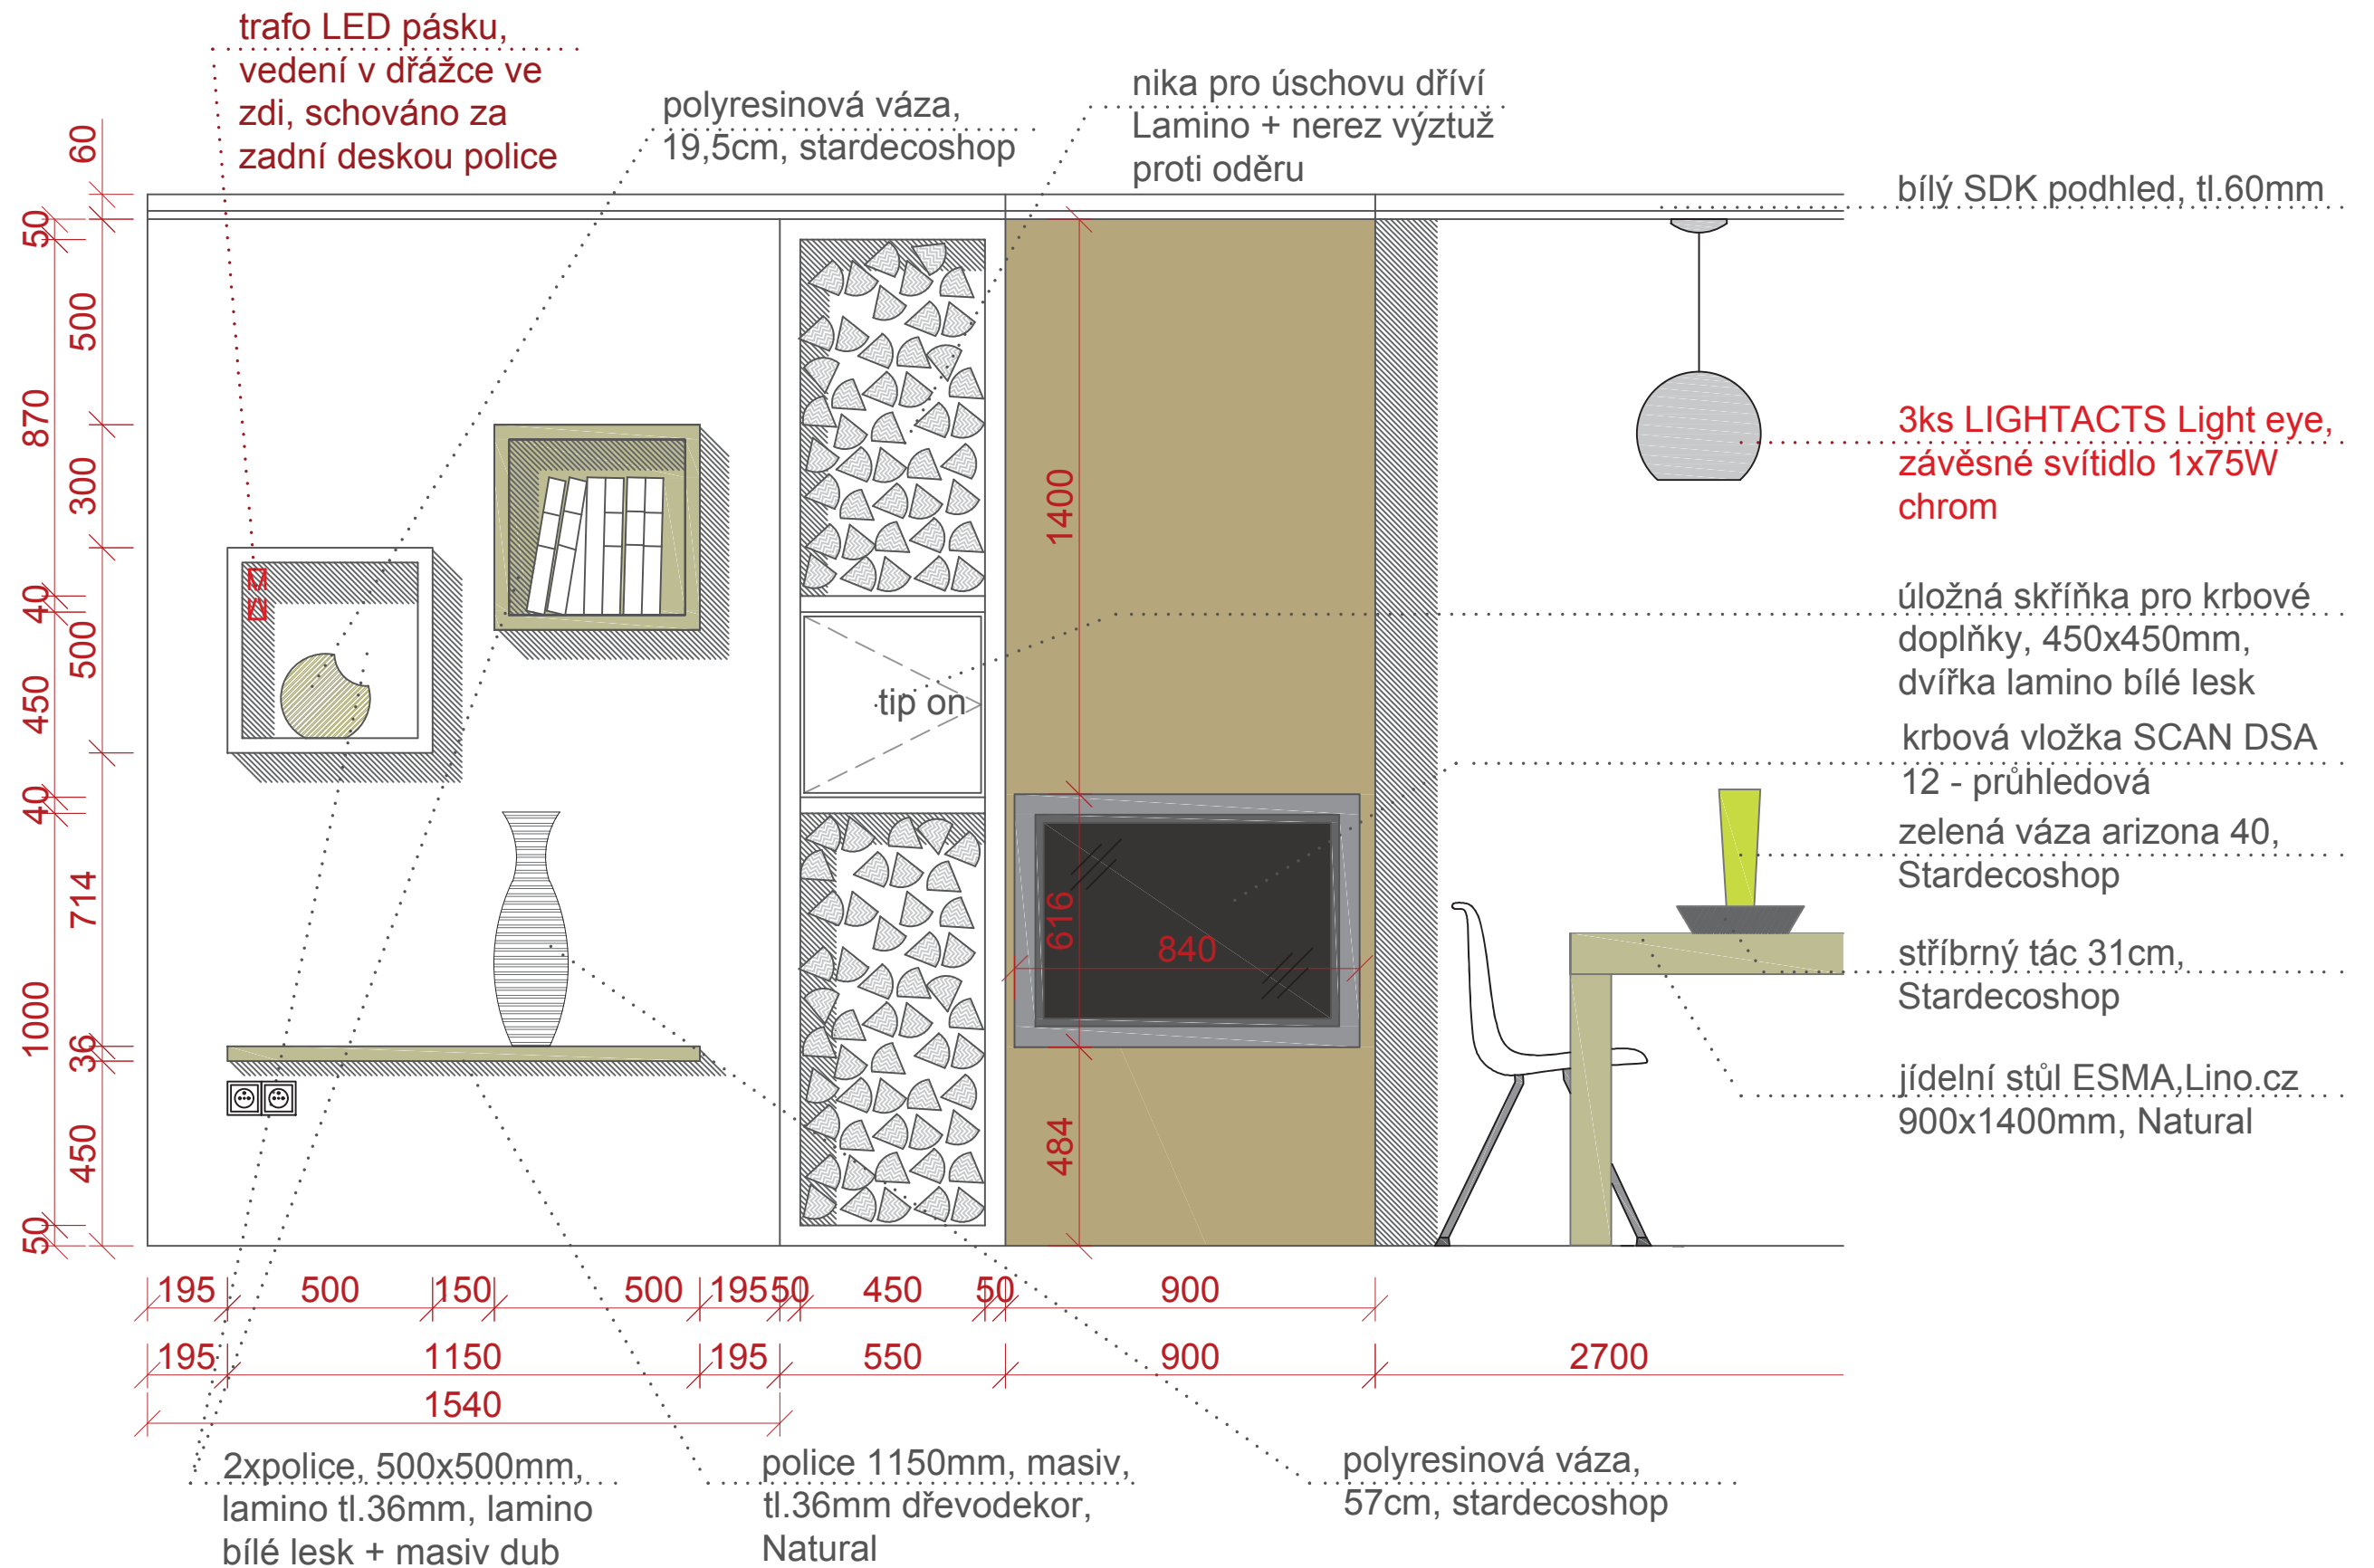

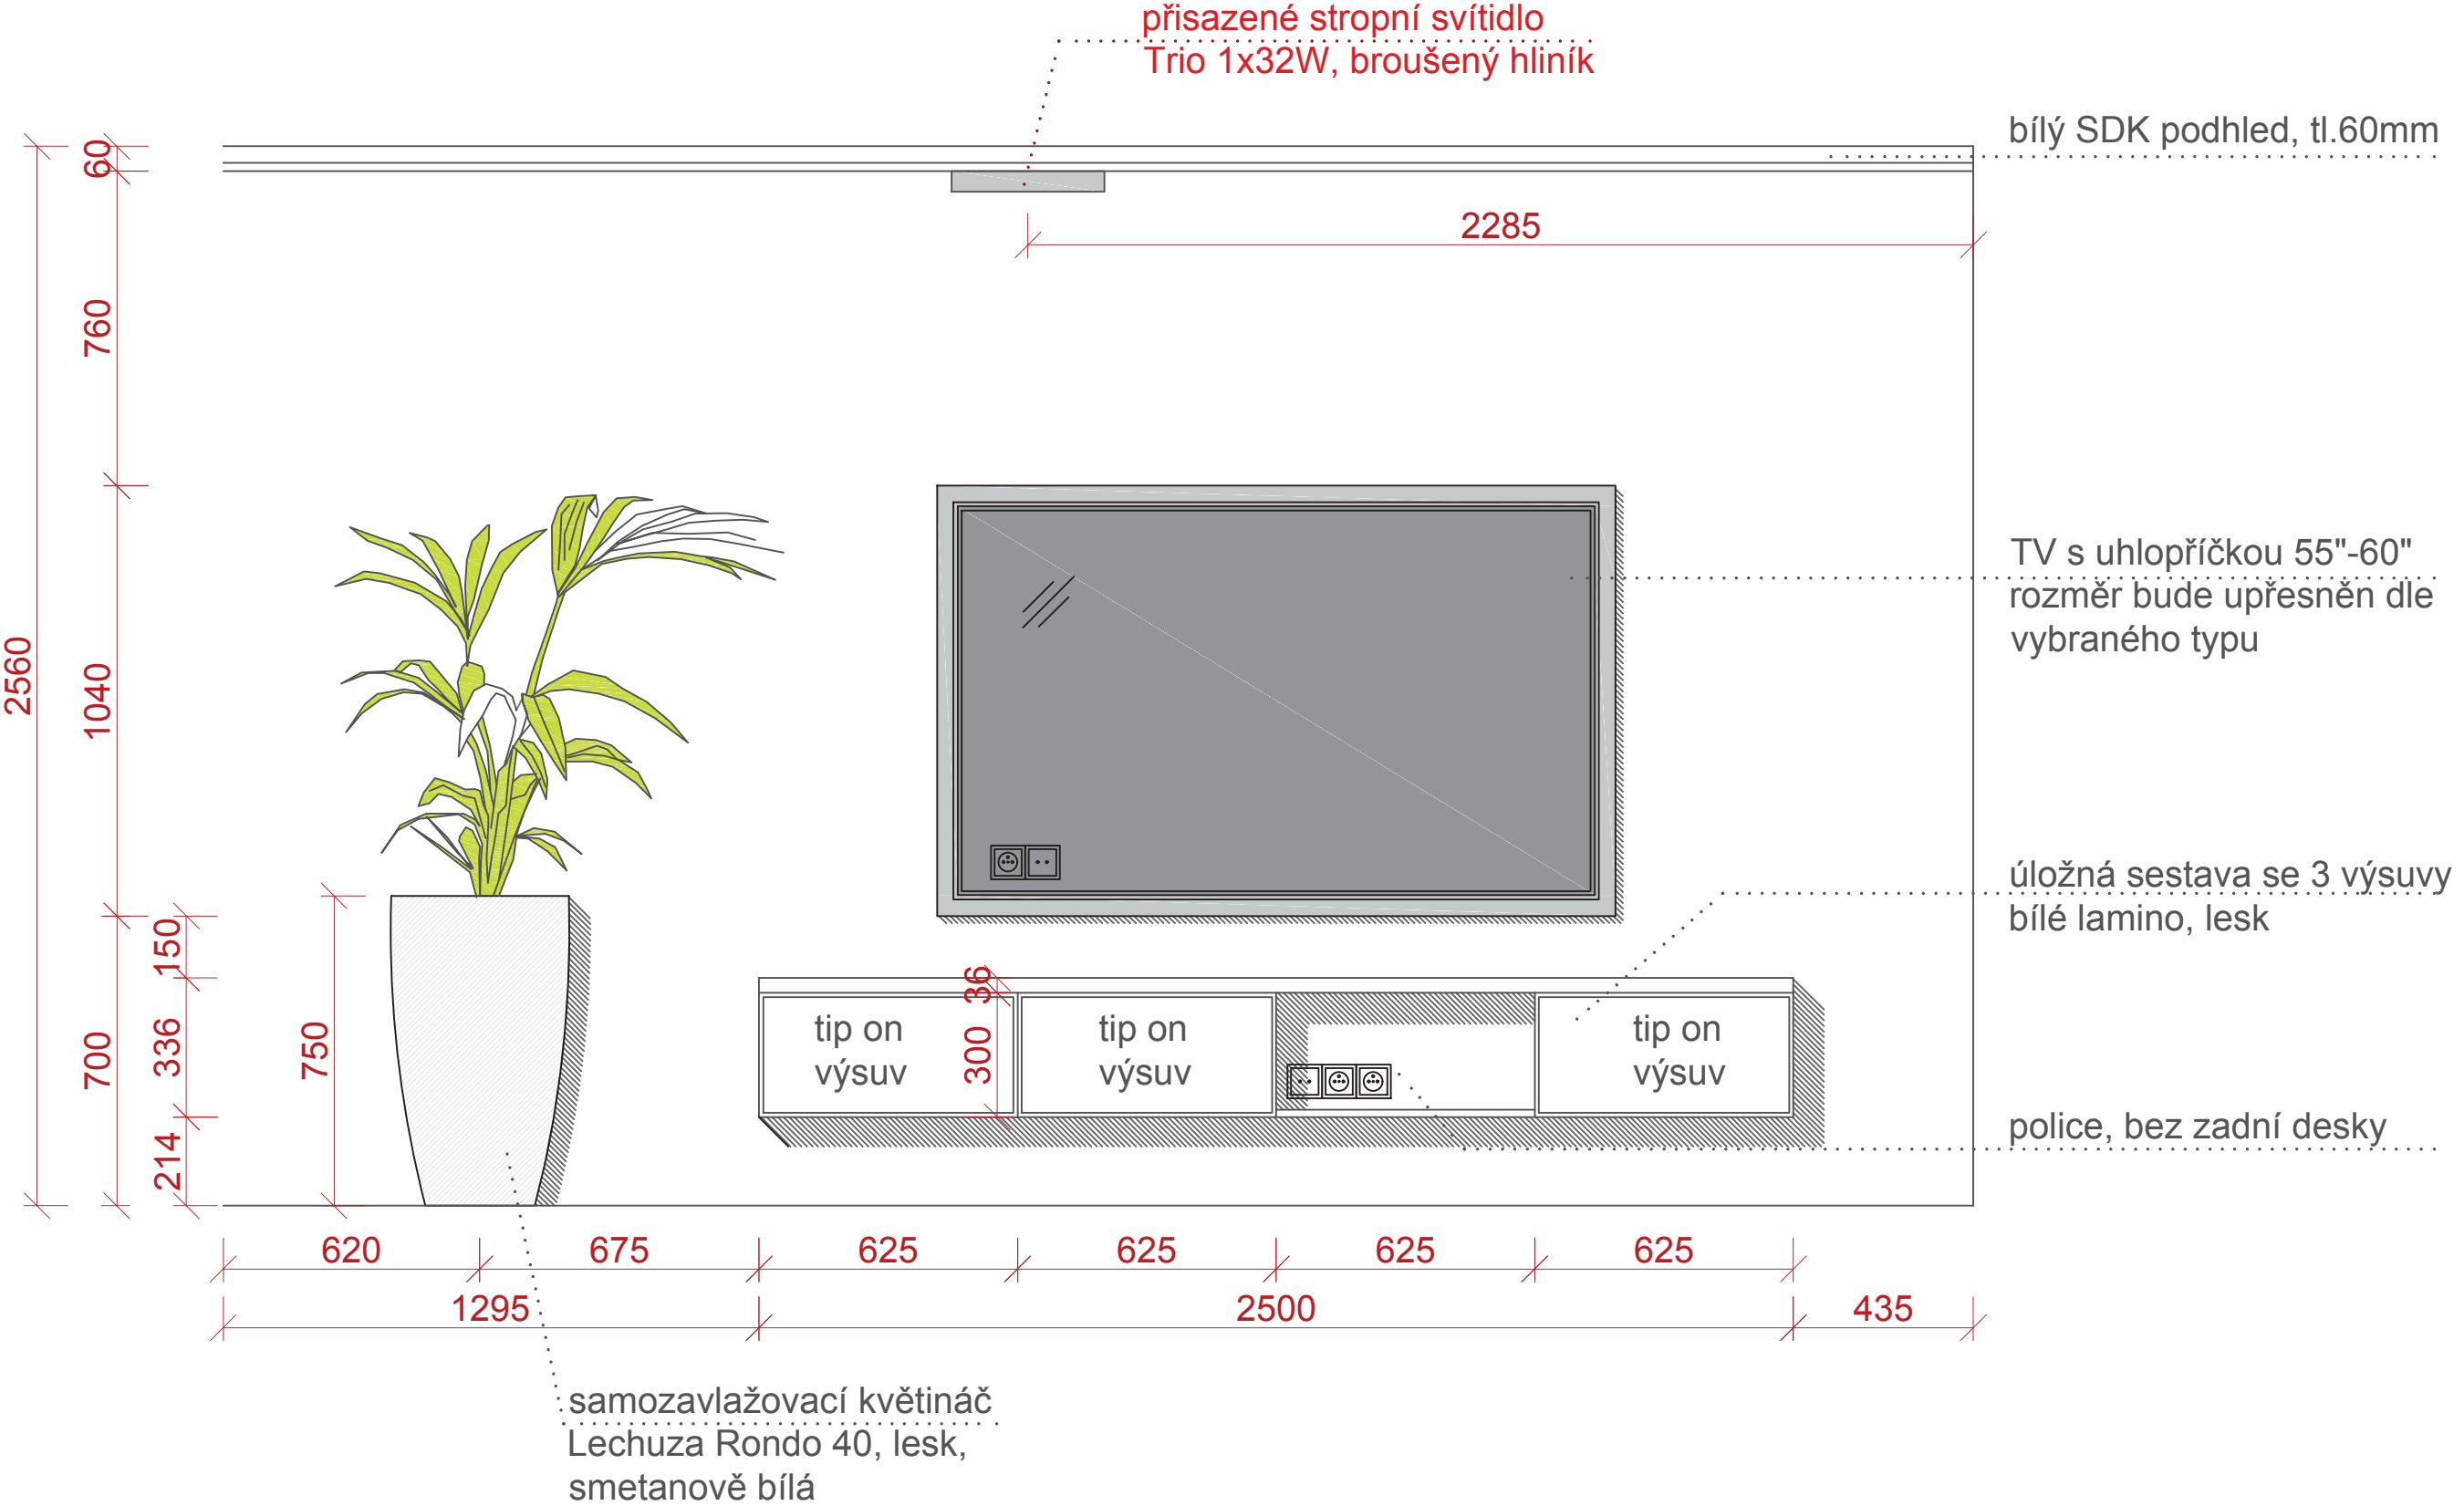

OBÝVACÍ POKOJ 1.NP - vizualizace



OBÝVACÍ POKOJ 1.NP - vizualizace





sedací souprava catanya, nohy kulaté, úzké, chrom




závěsné svítidlo Kartell Fly white



Miroo Spot, průměr 250cm,
Tom 72 natur



křeslo Porto, nohy kulaté, úzké, chrom, potah
Dock 4

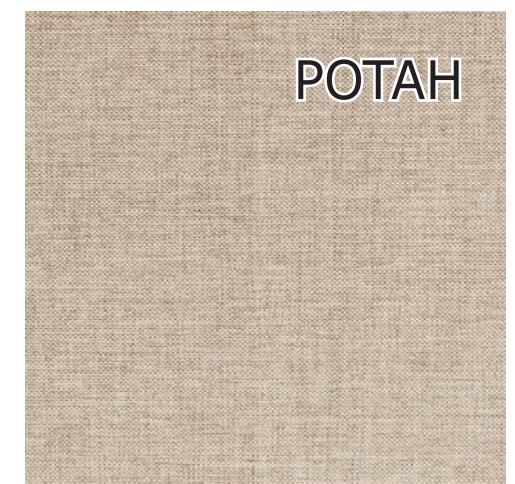

POTAH



Chrom kulatý
úzký (B1)



Magnum - natural oak, olej



dveře z jídelny - posuvné



květináč
Lechuza Rondo 40, lesk



stěrka Marco Polo 0701




přisazené stropní svítidlo
Trio 1x32W, broušený hliník




polyresinová váza, 57cm,
stardecoshop

KONFERENČNÍ STOLEK - TROJDÍLNÝ, ROZKLÁDACÍ


axonometrie

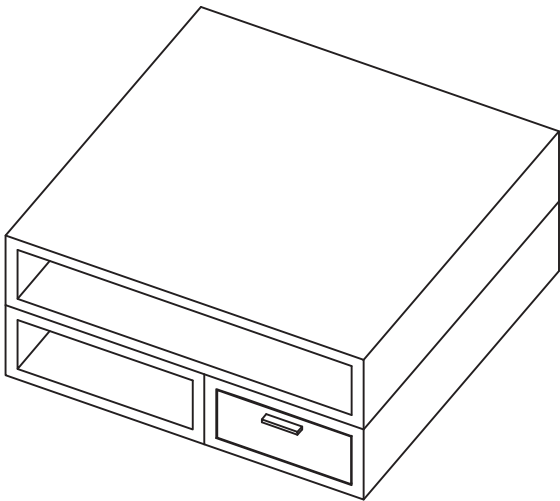


stolek A

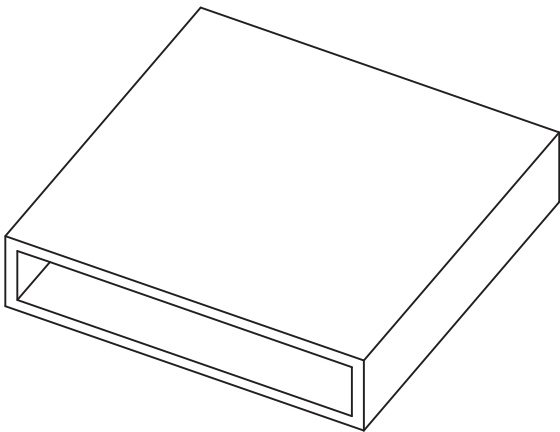




stolek B

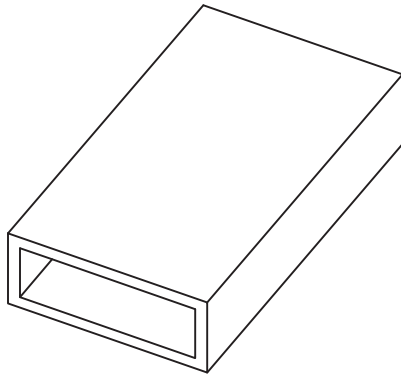



stolek C

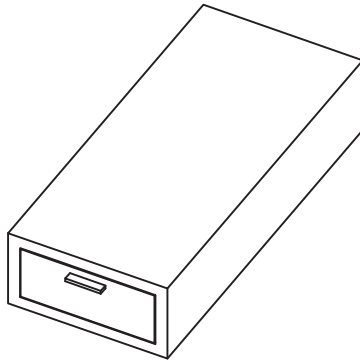


materiál: lamino Kronospan
Briliant white 8100 SM, tl
22mm

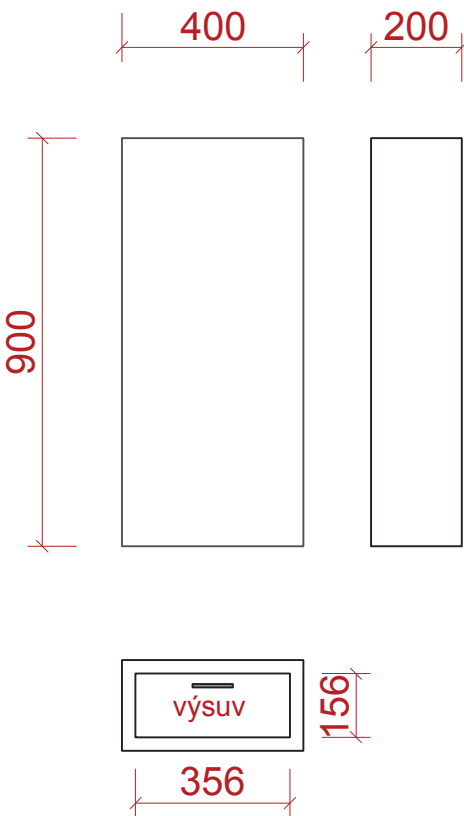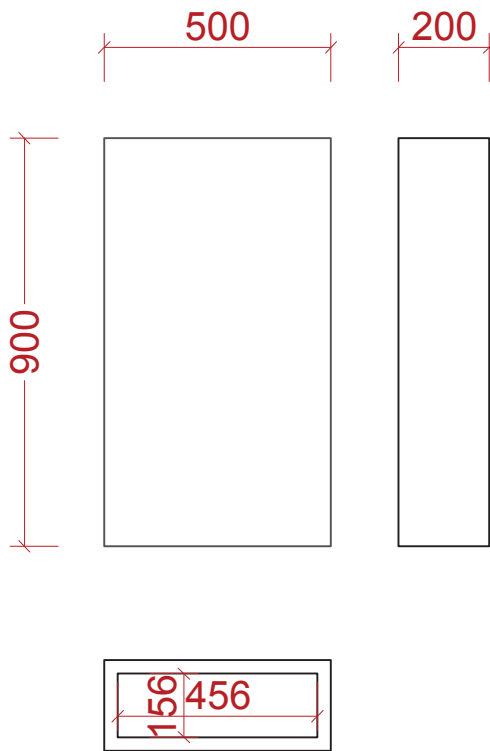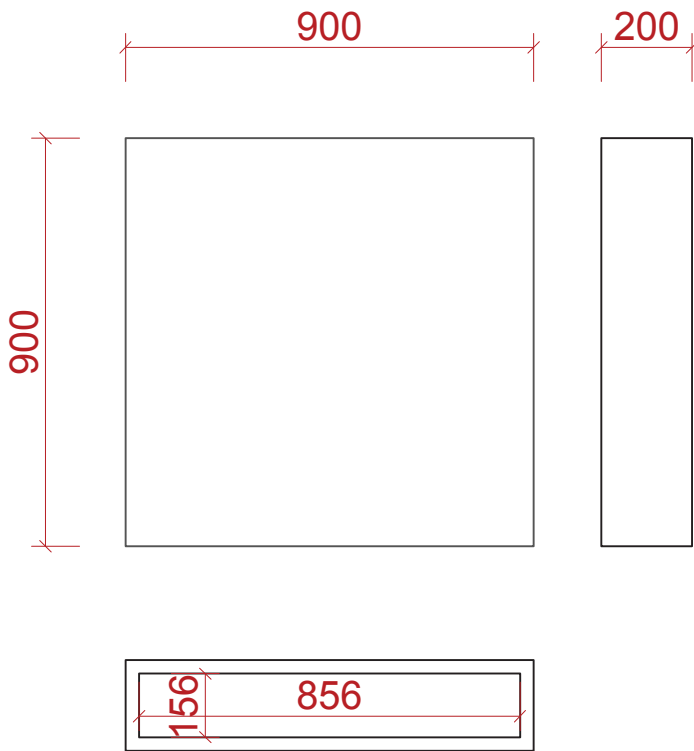


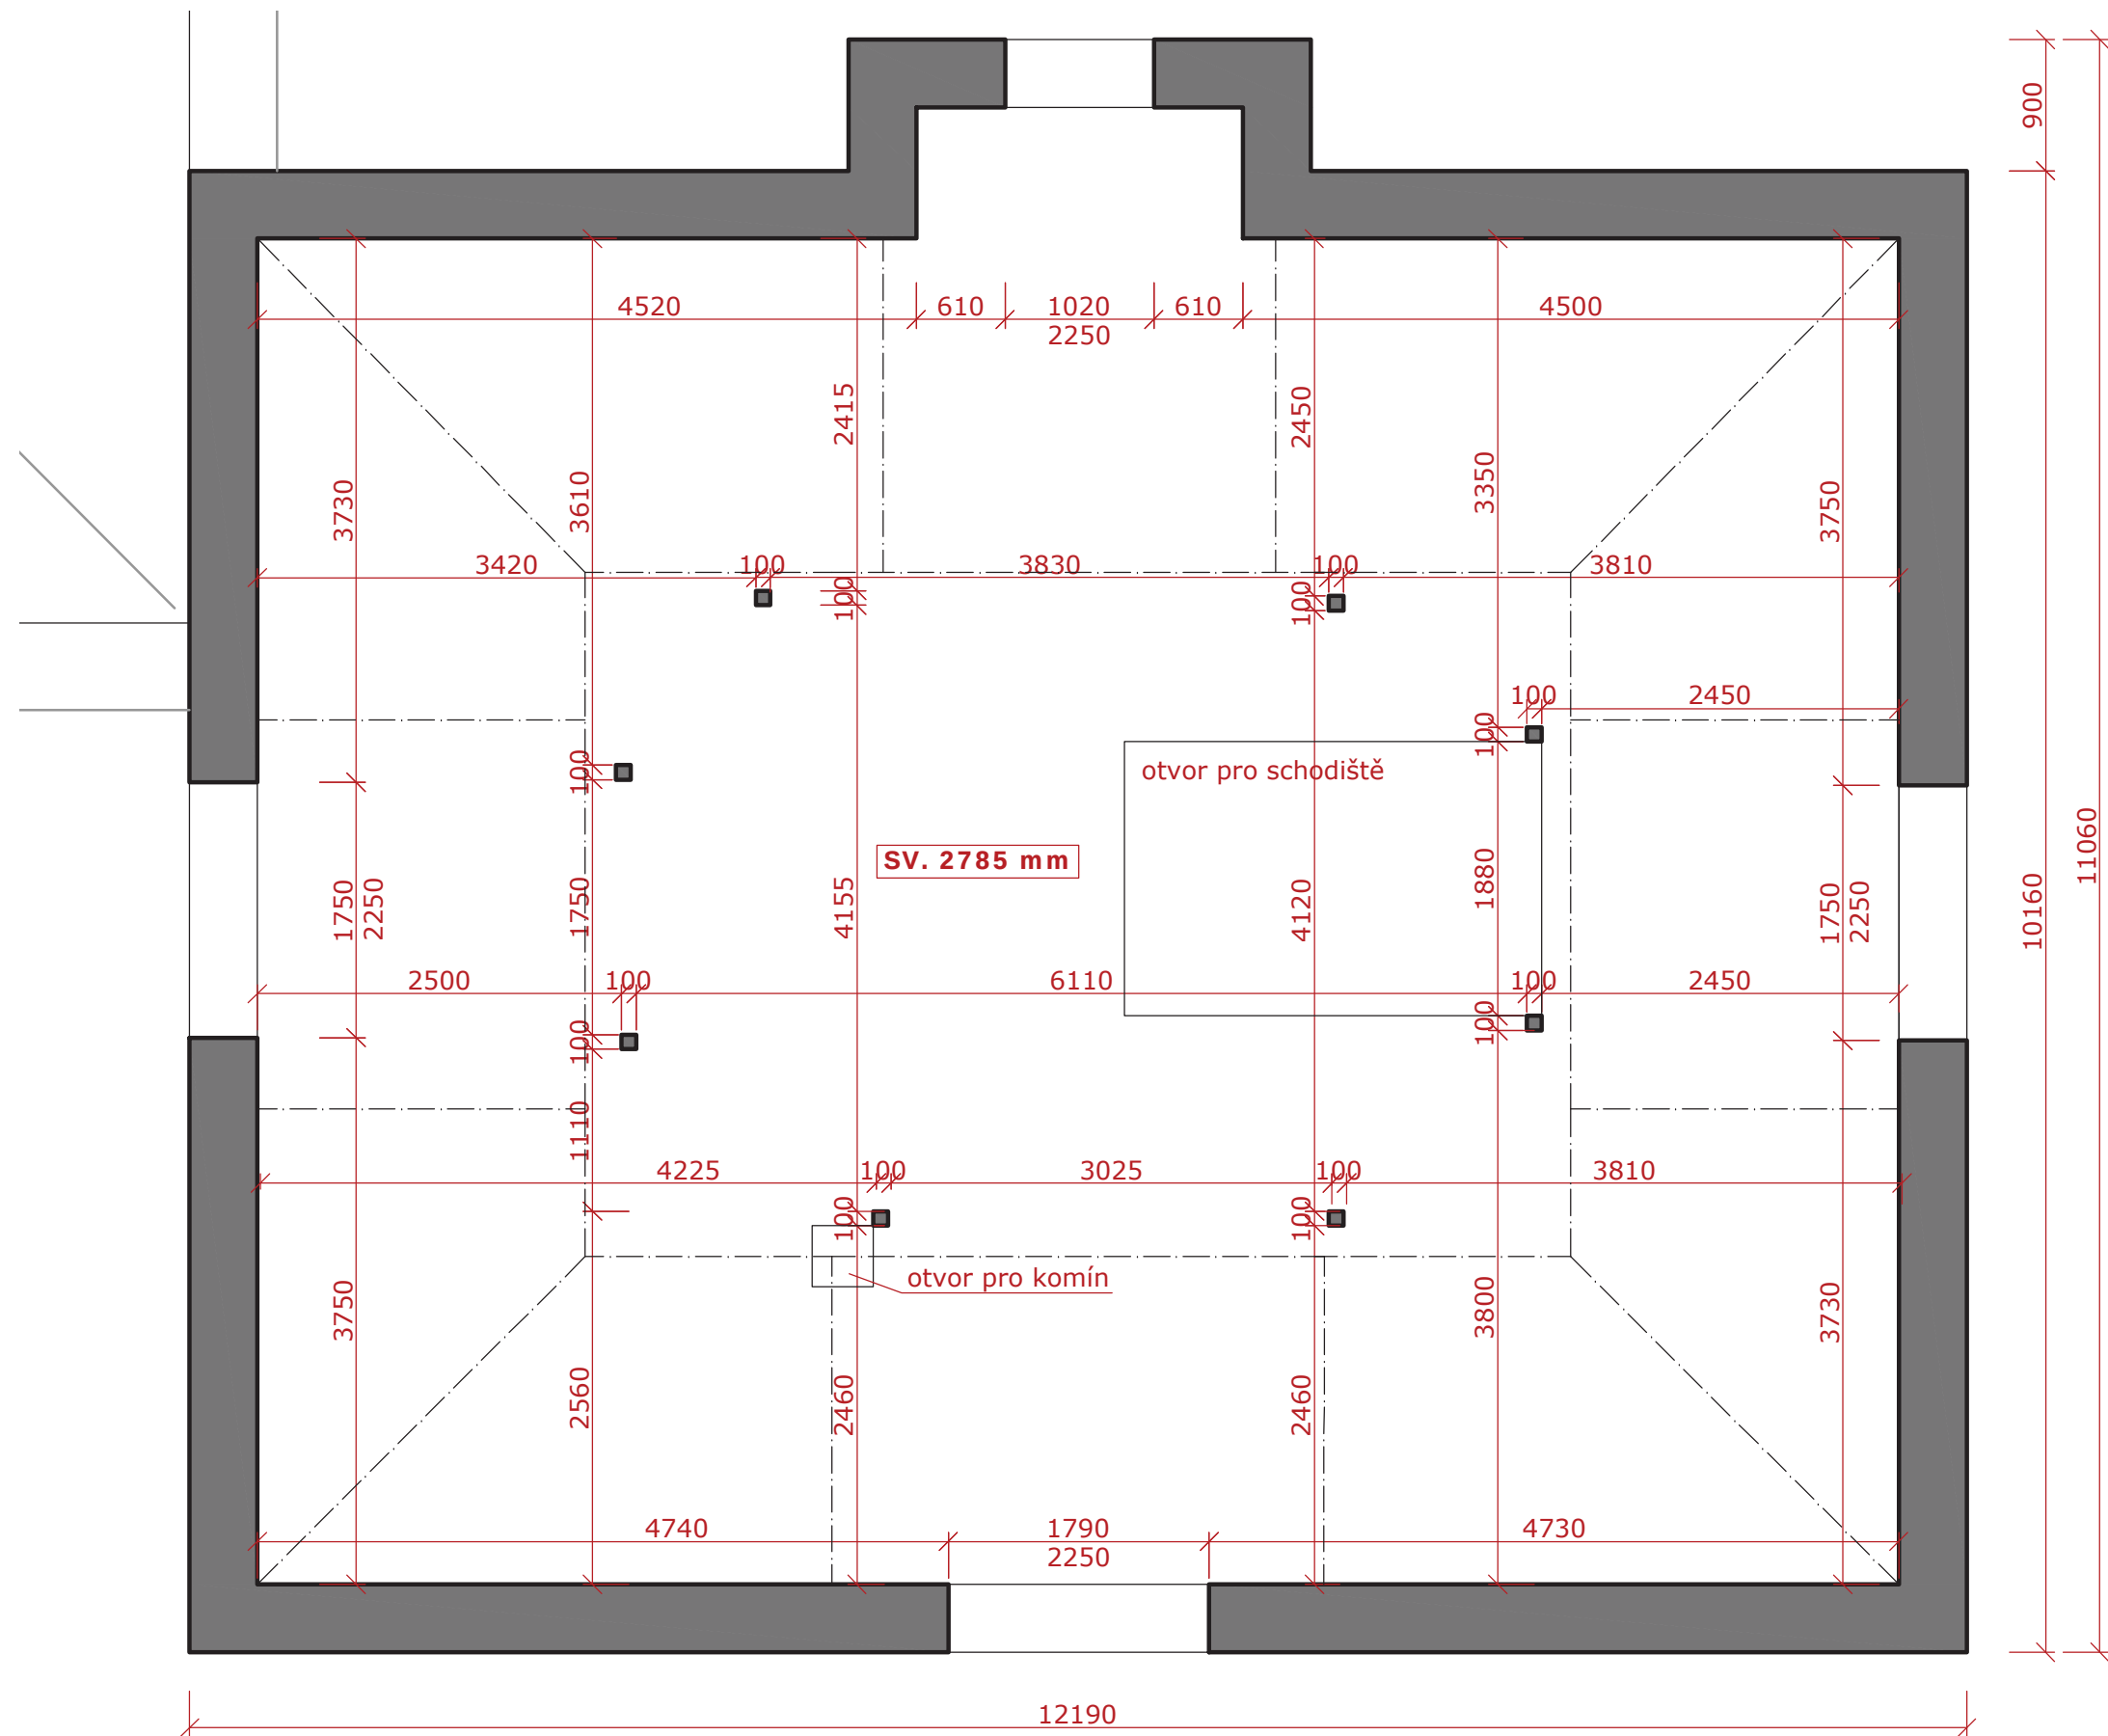


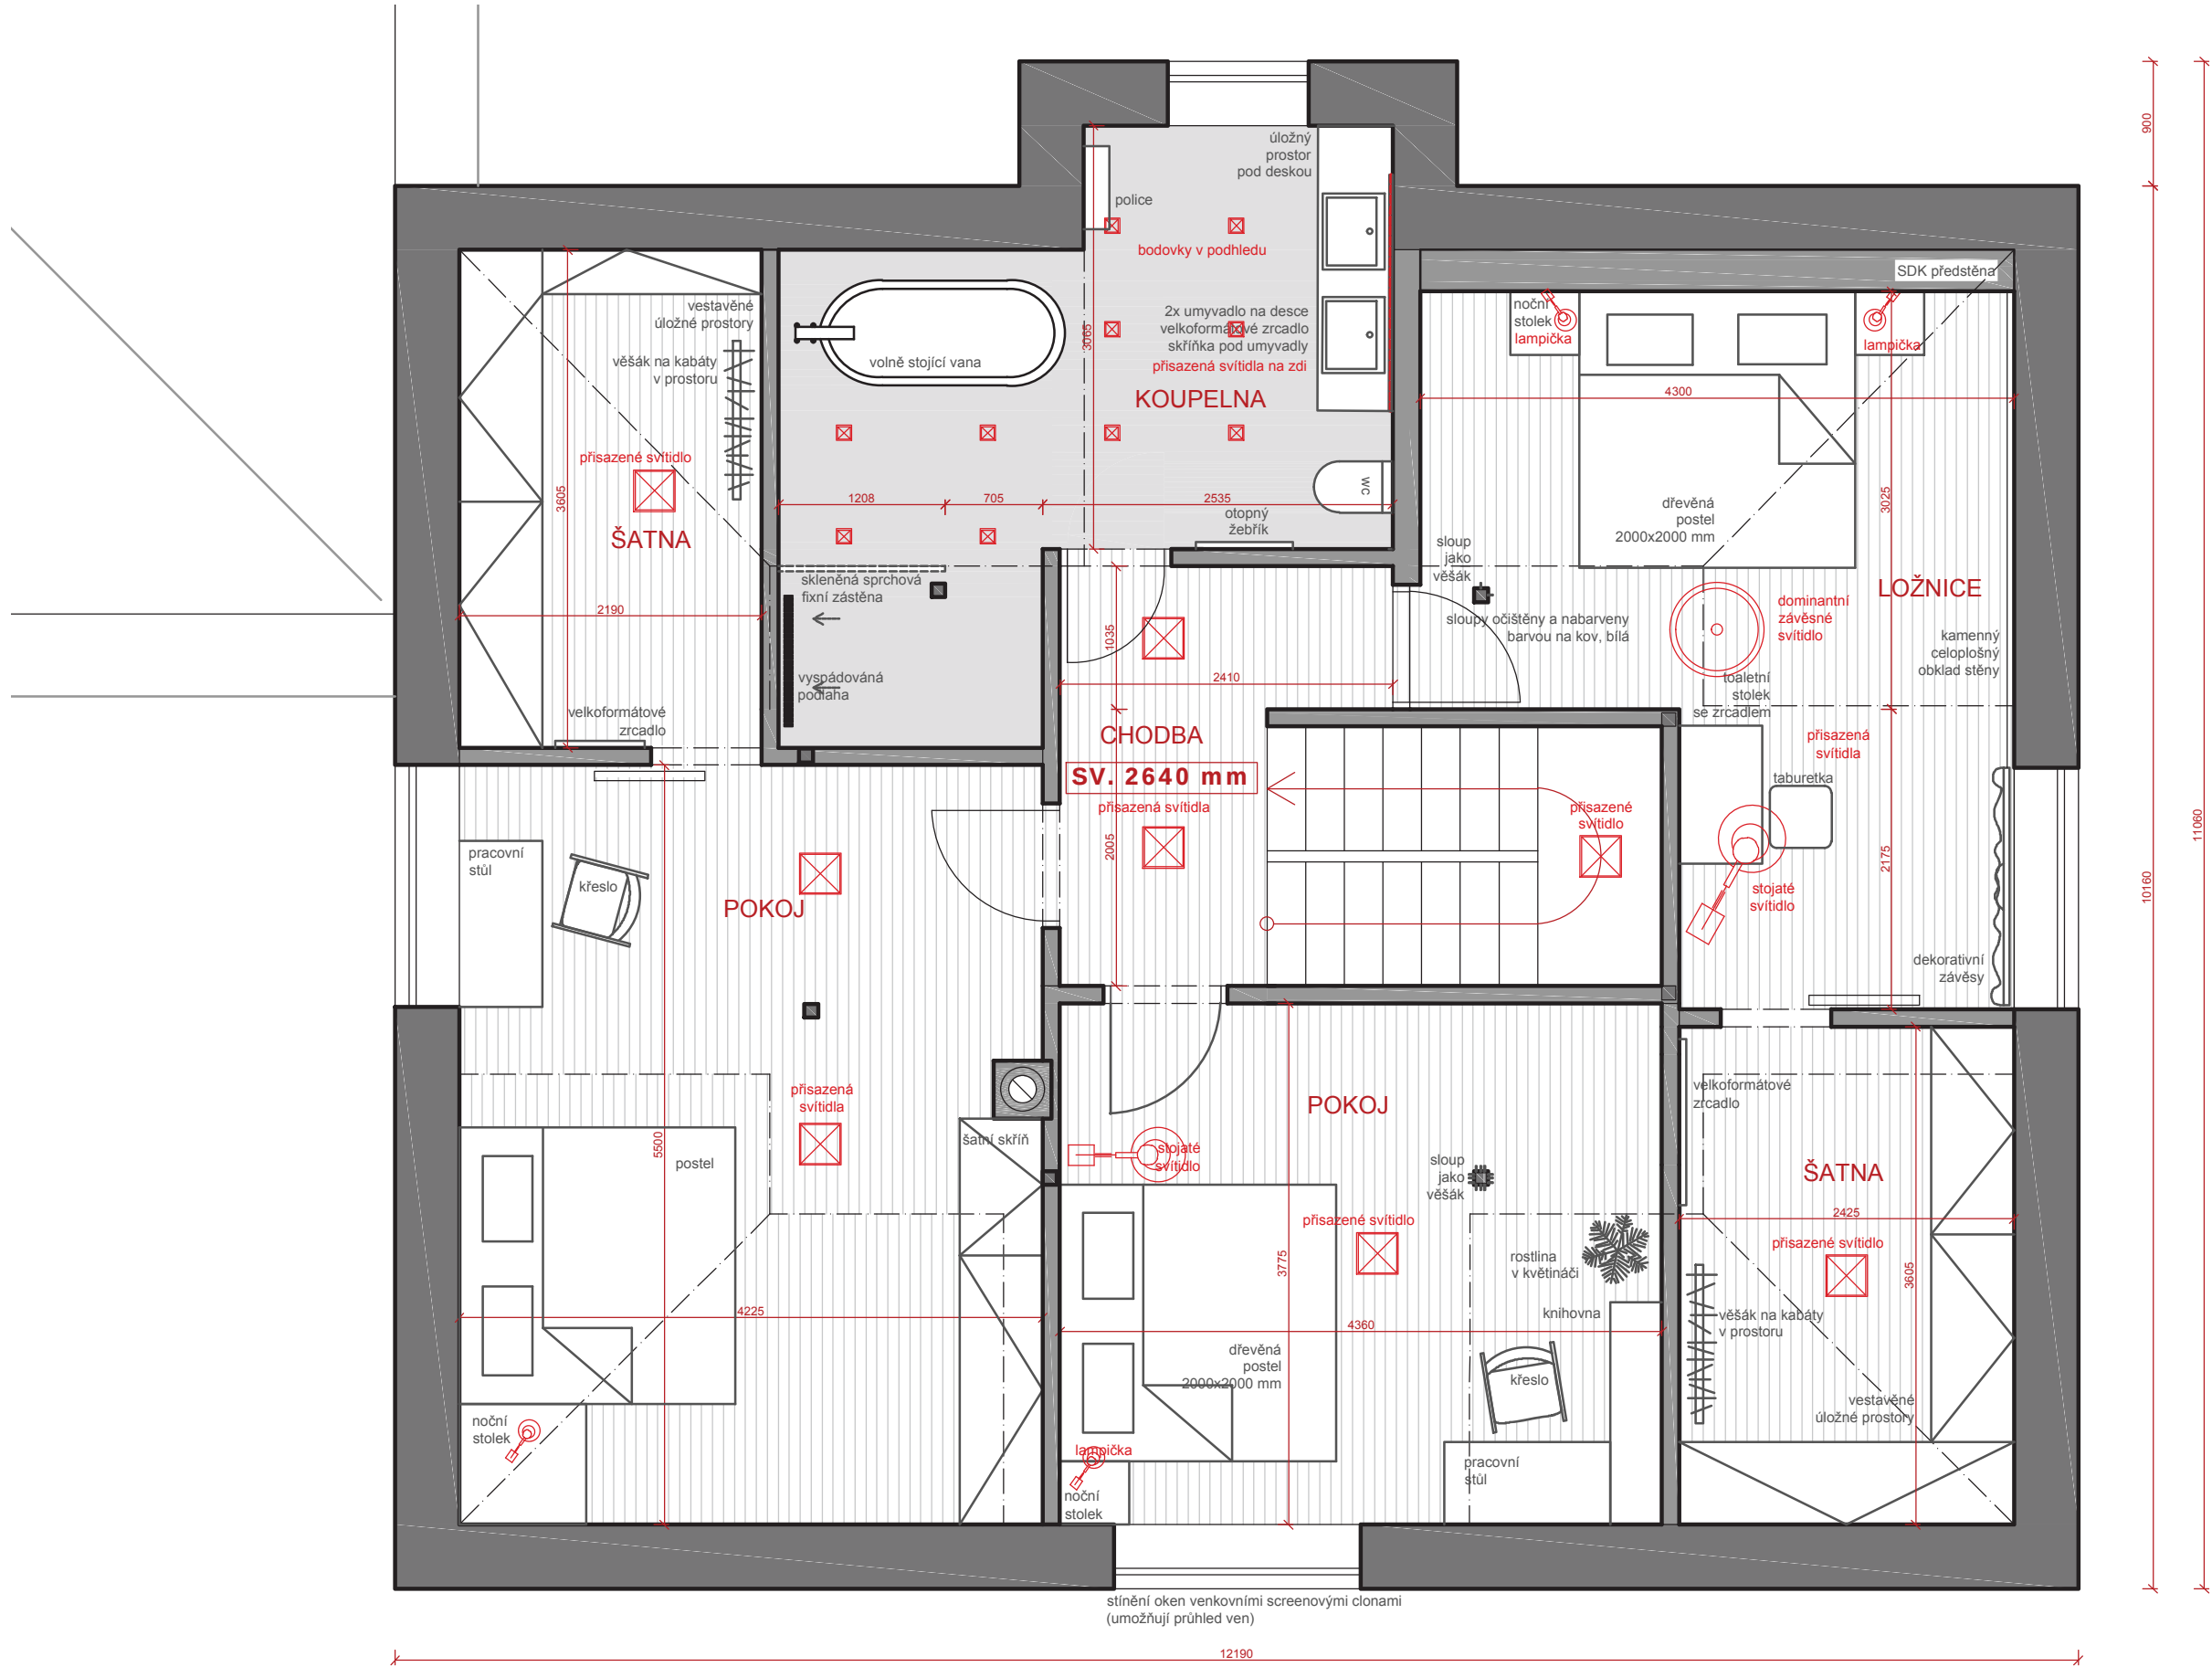


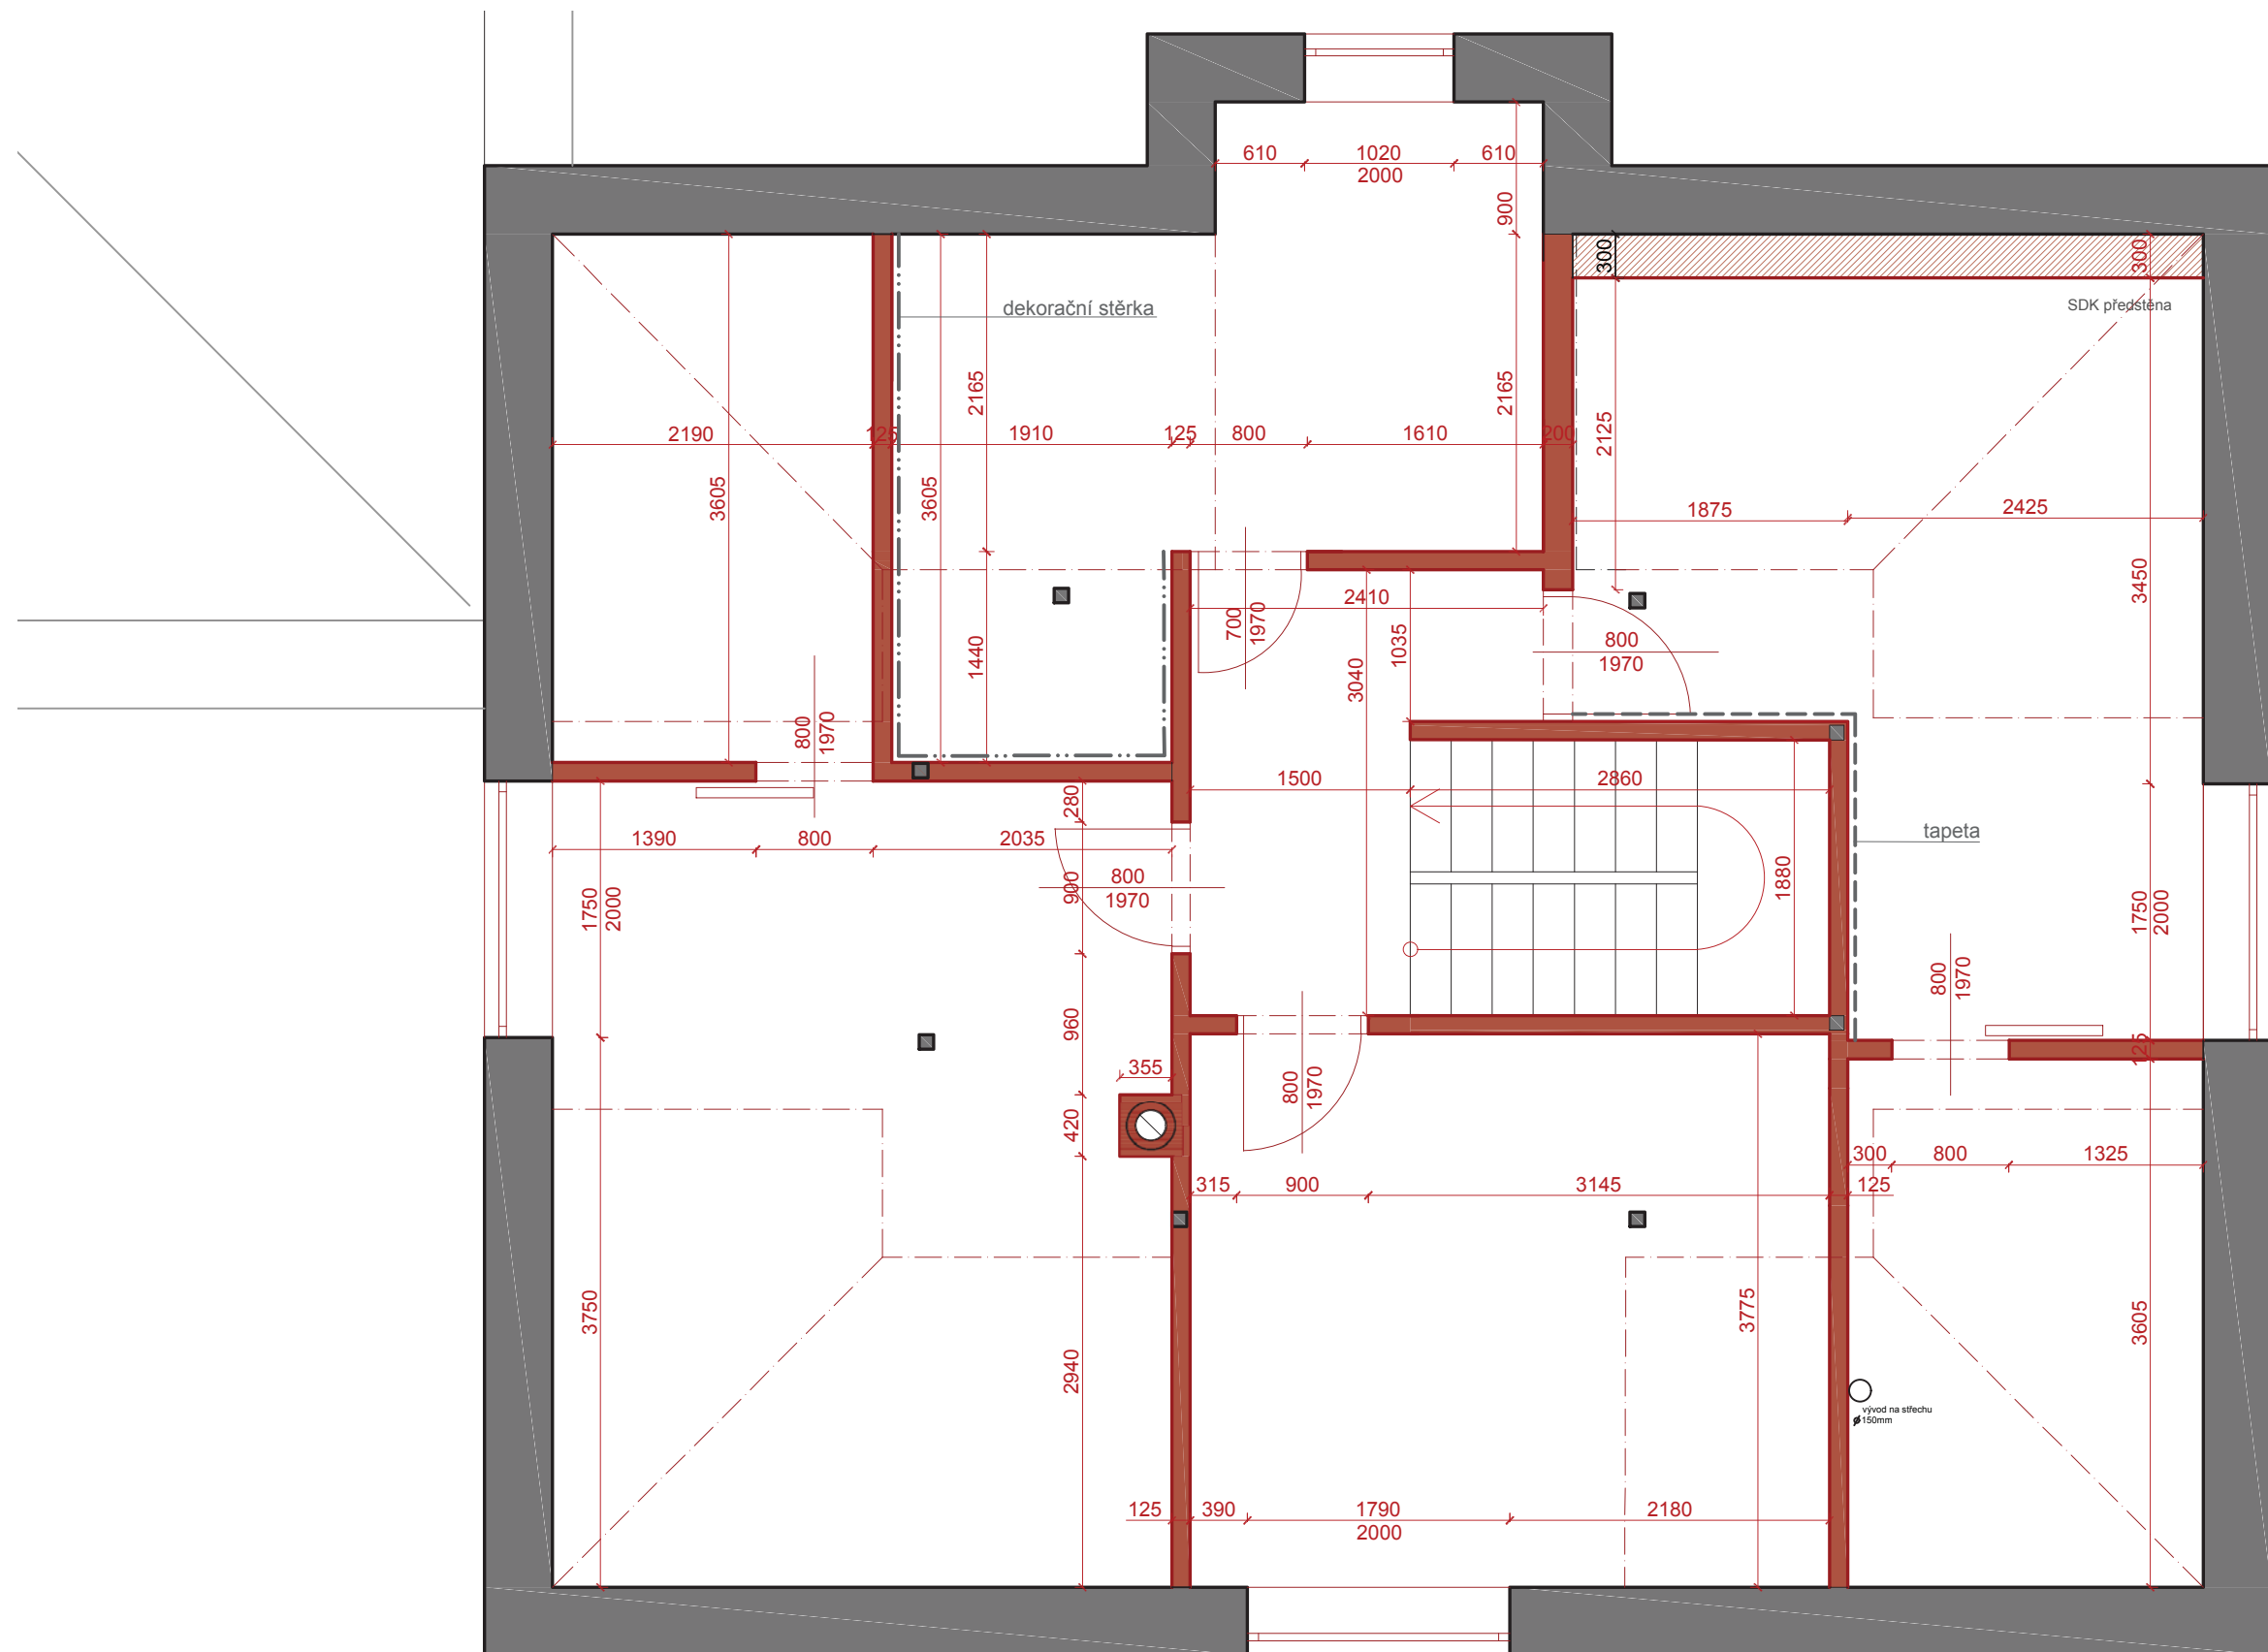



* SDK příčky, výplně otvorů: hliníková okna, antracit, včetně systémových parapetů - vnitřní bílý, eteriéové žaluzie, antracit, profil Z 70, (www.sunsystem.cz)

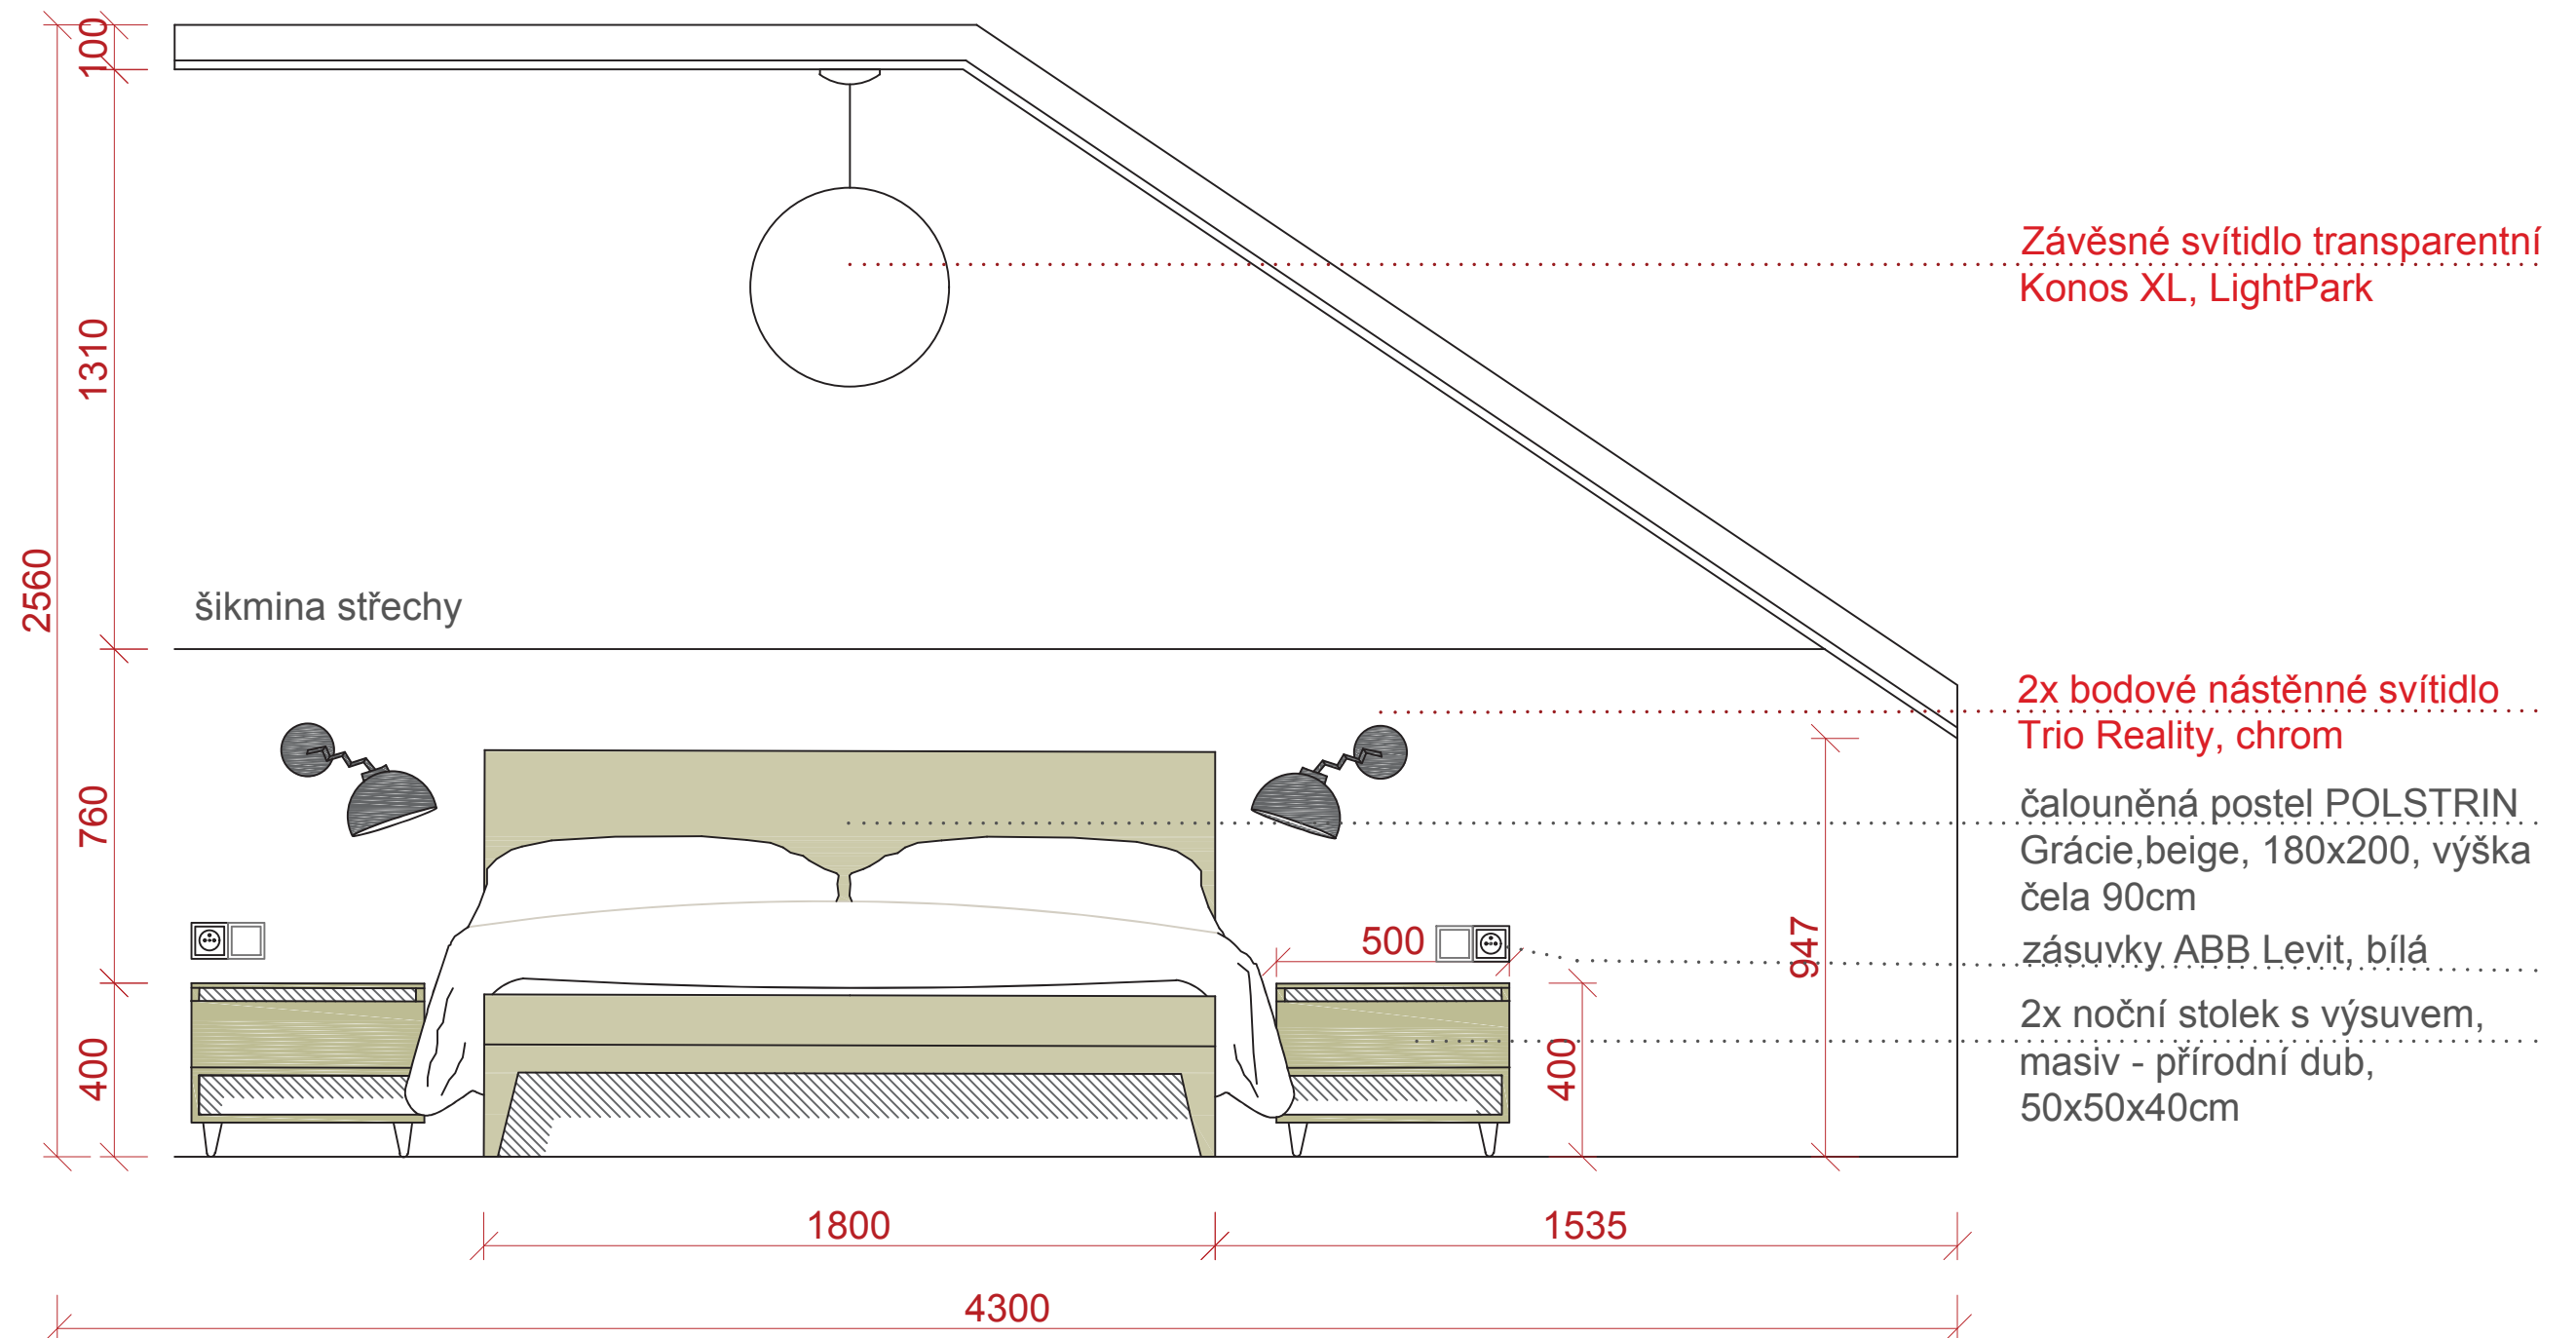

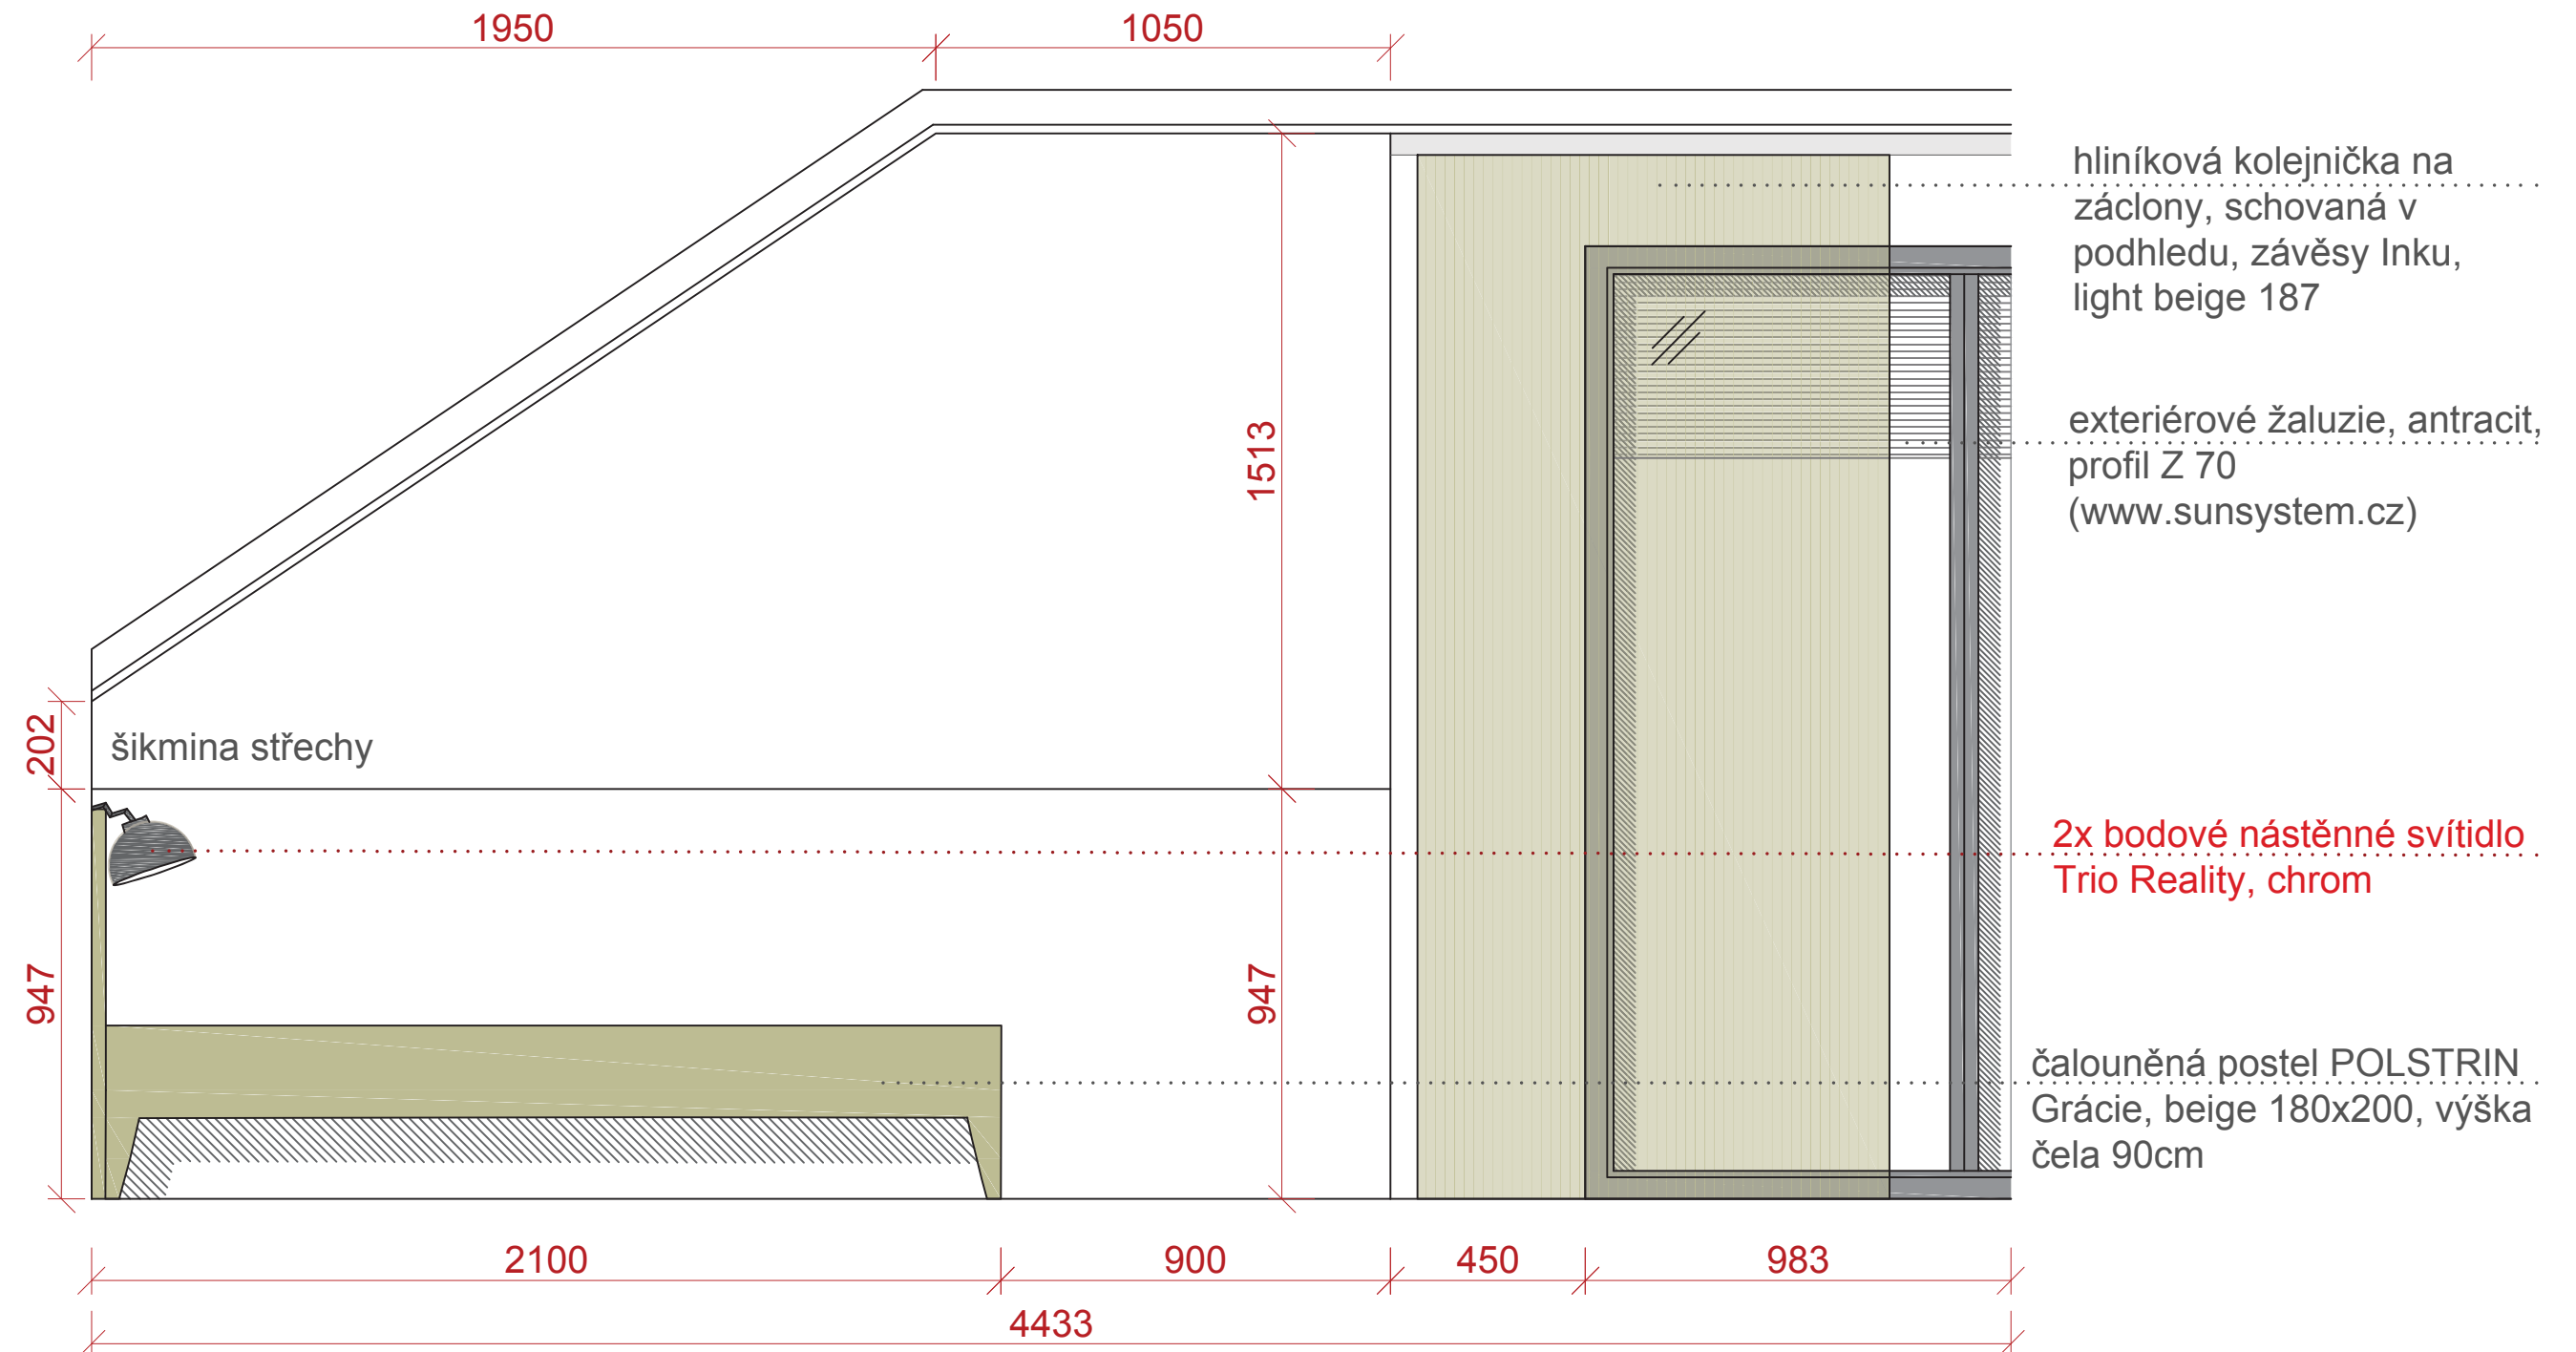

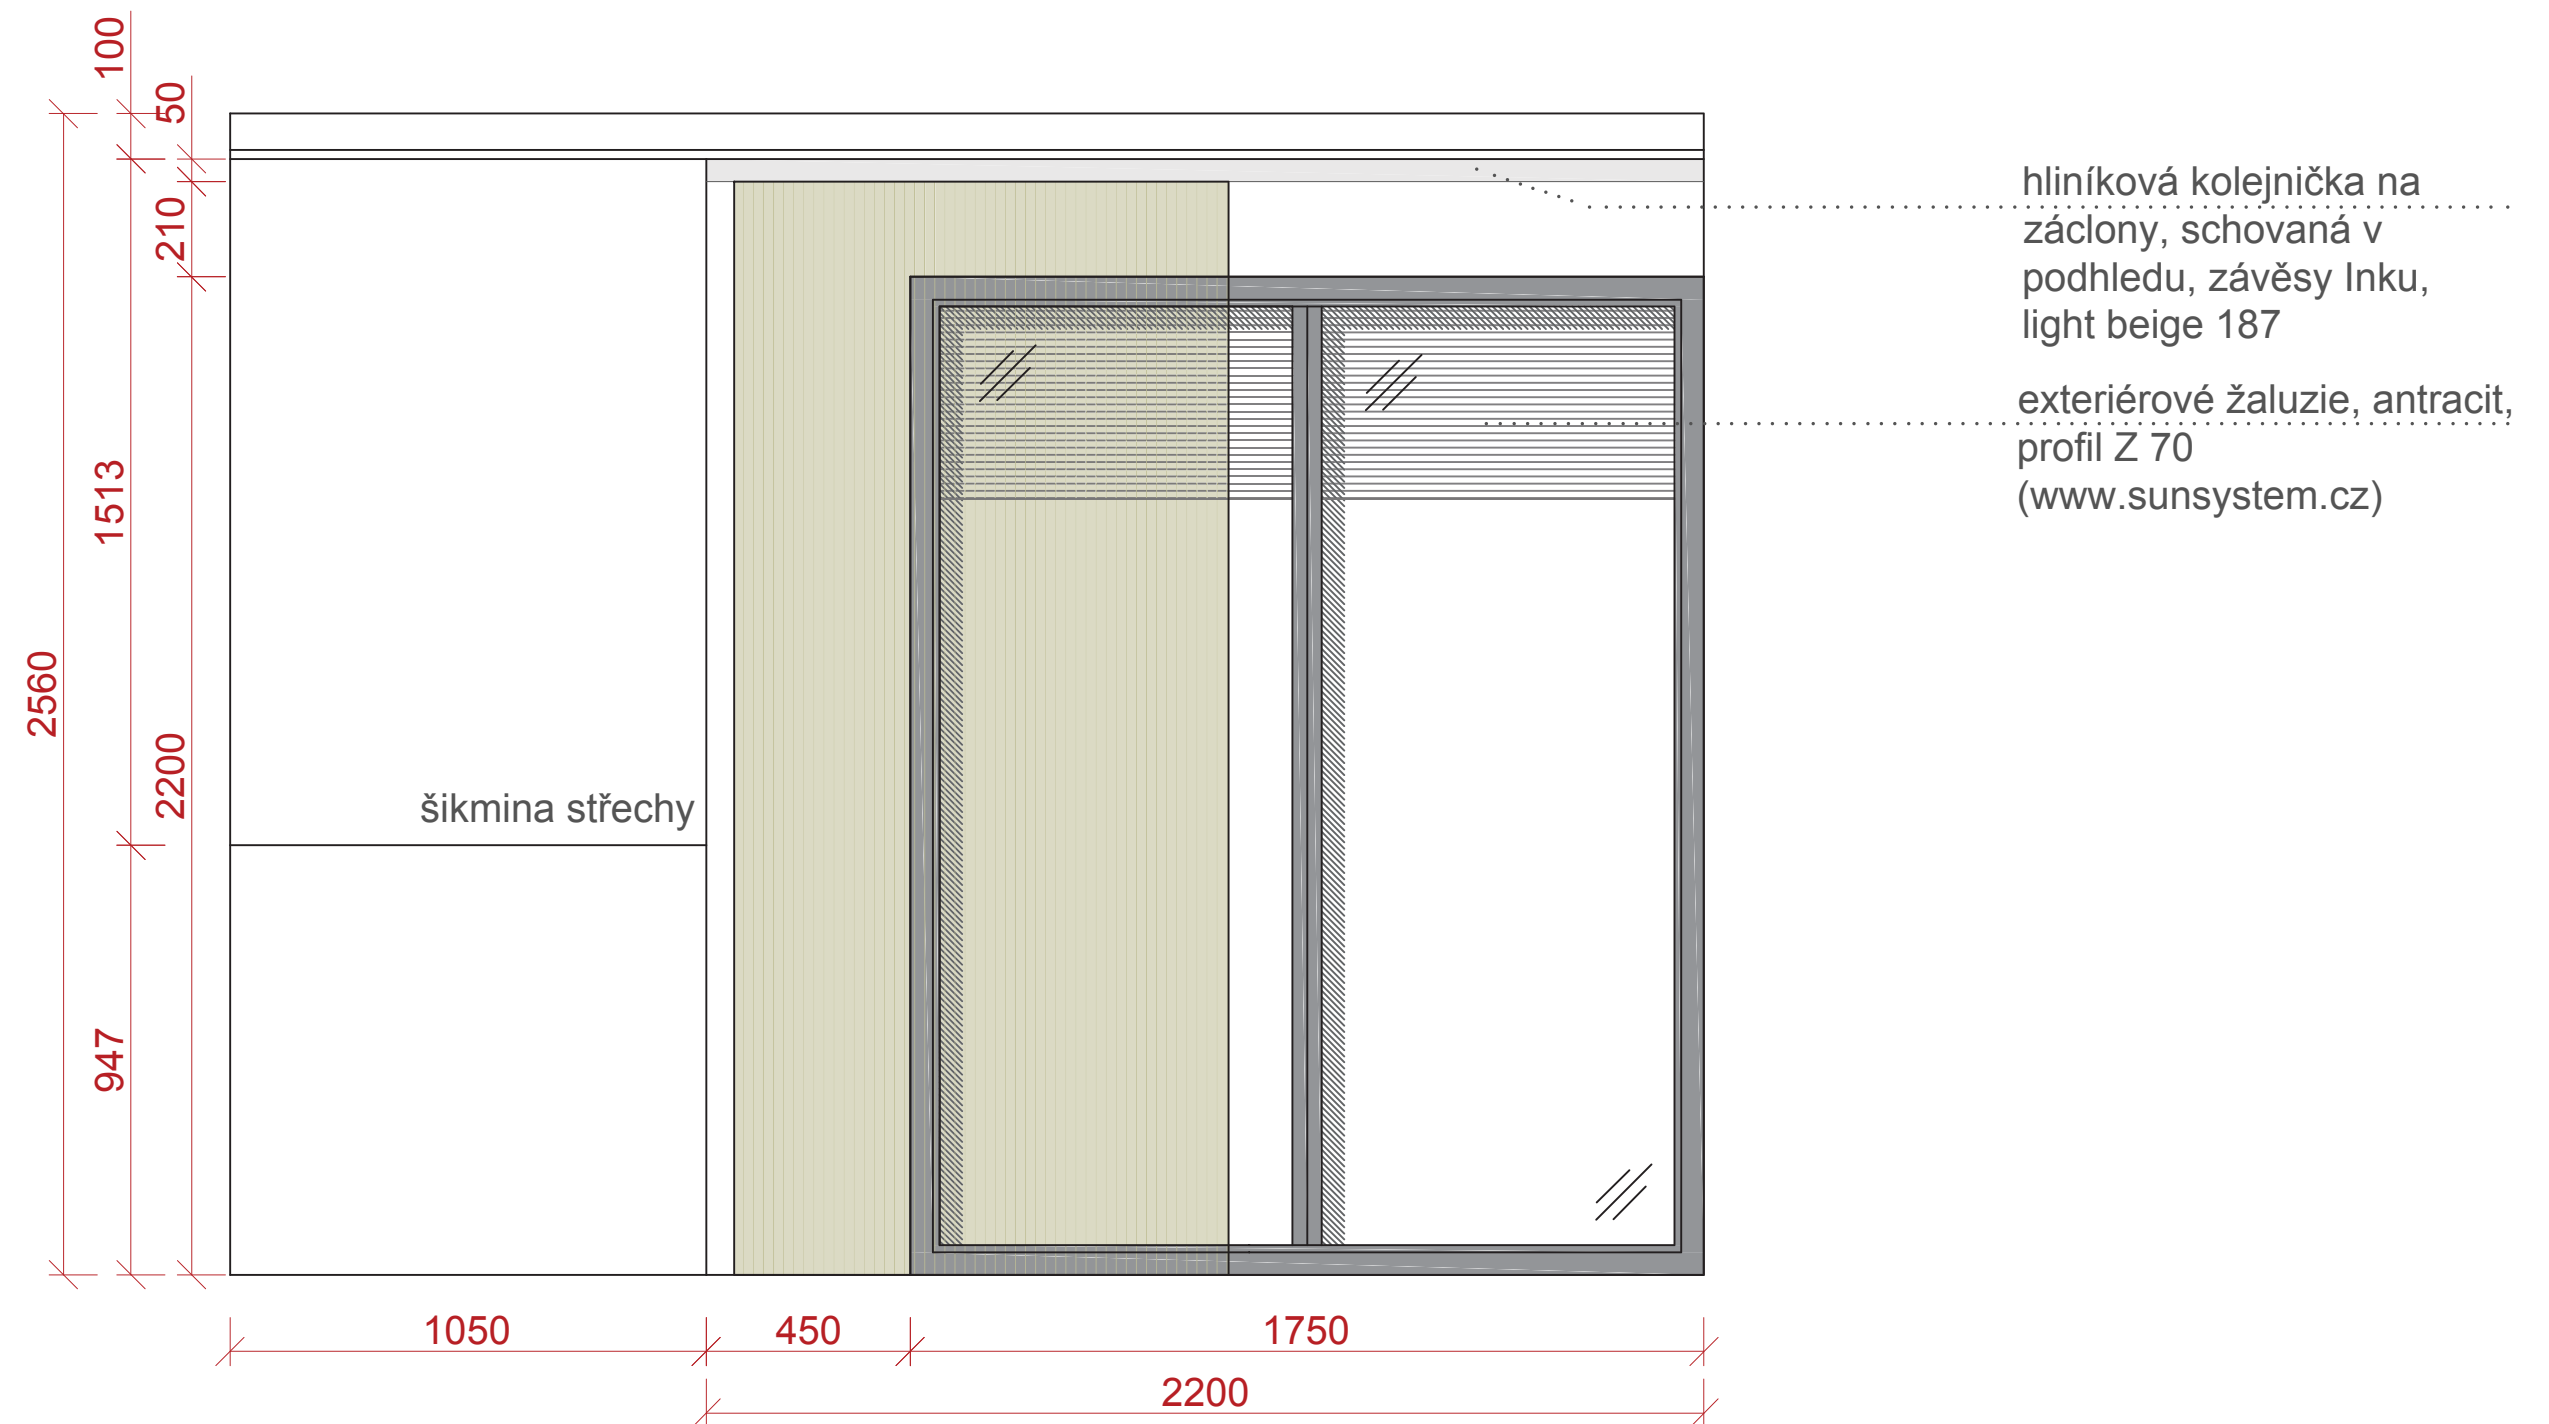

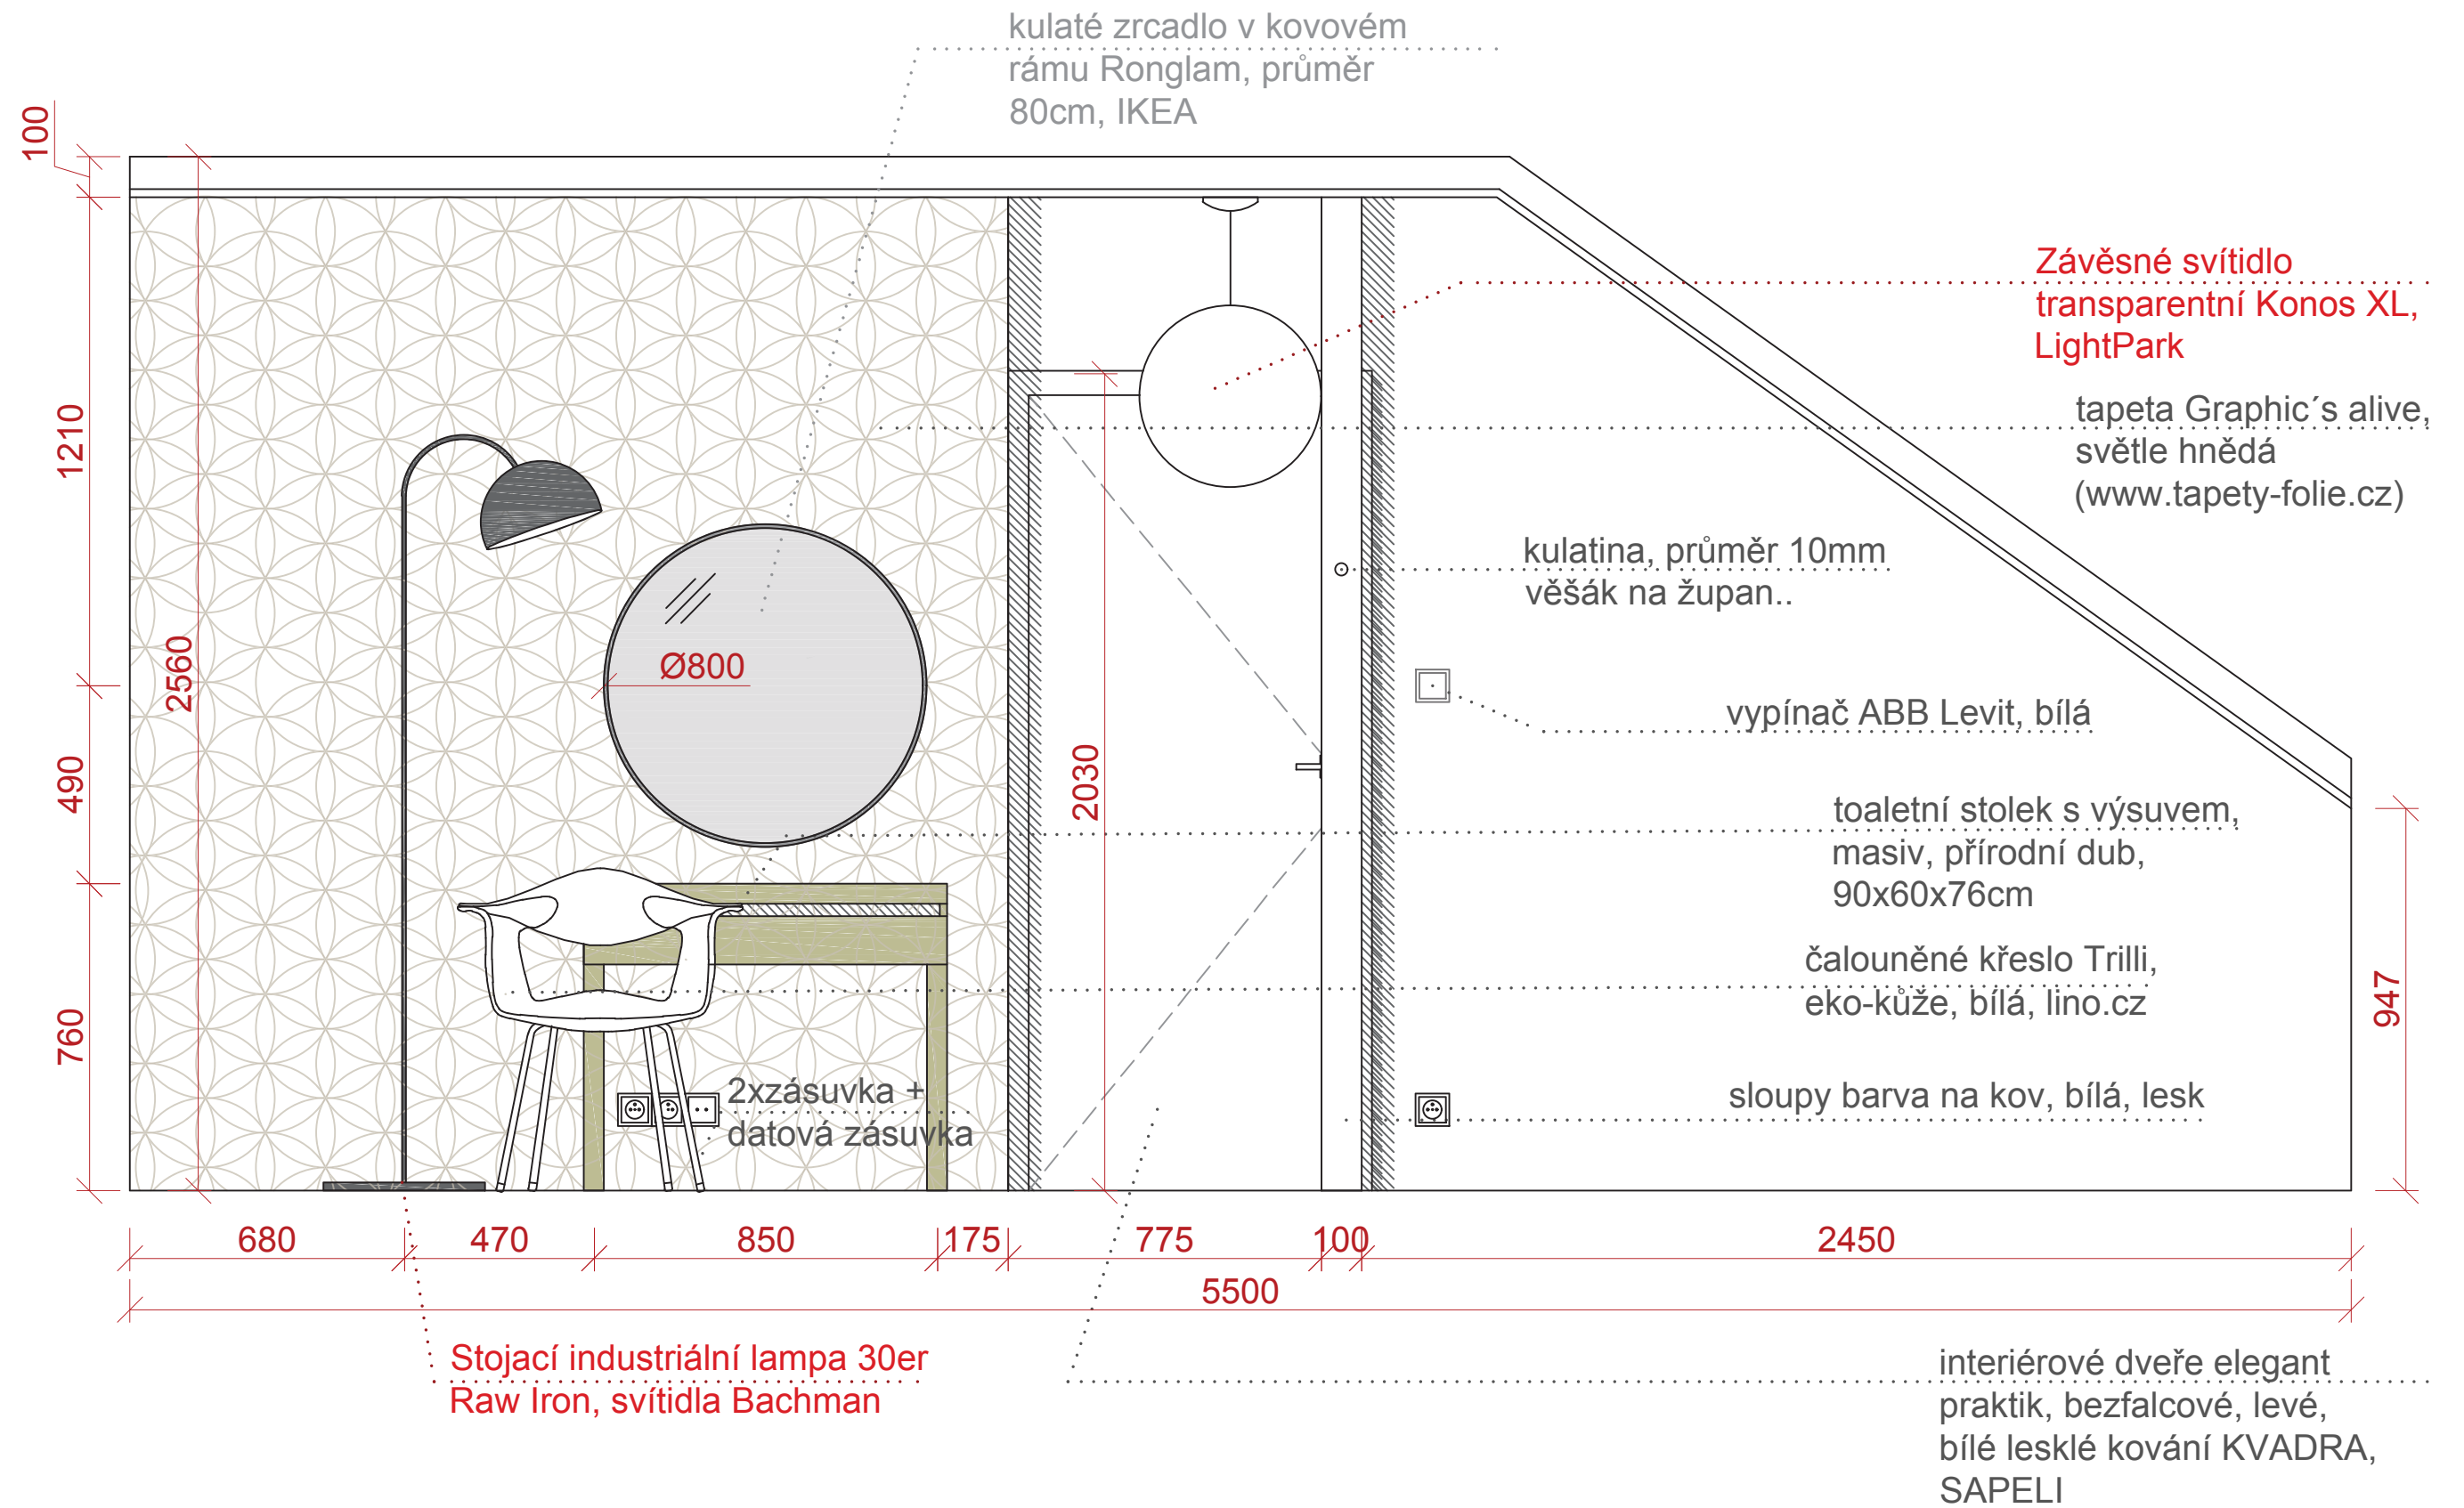

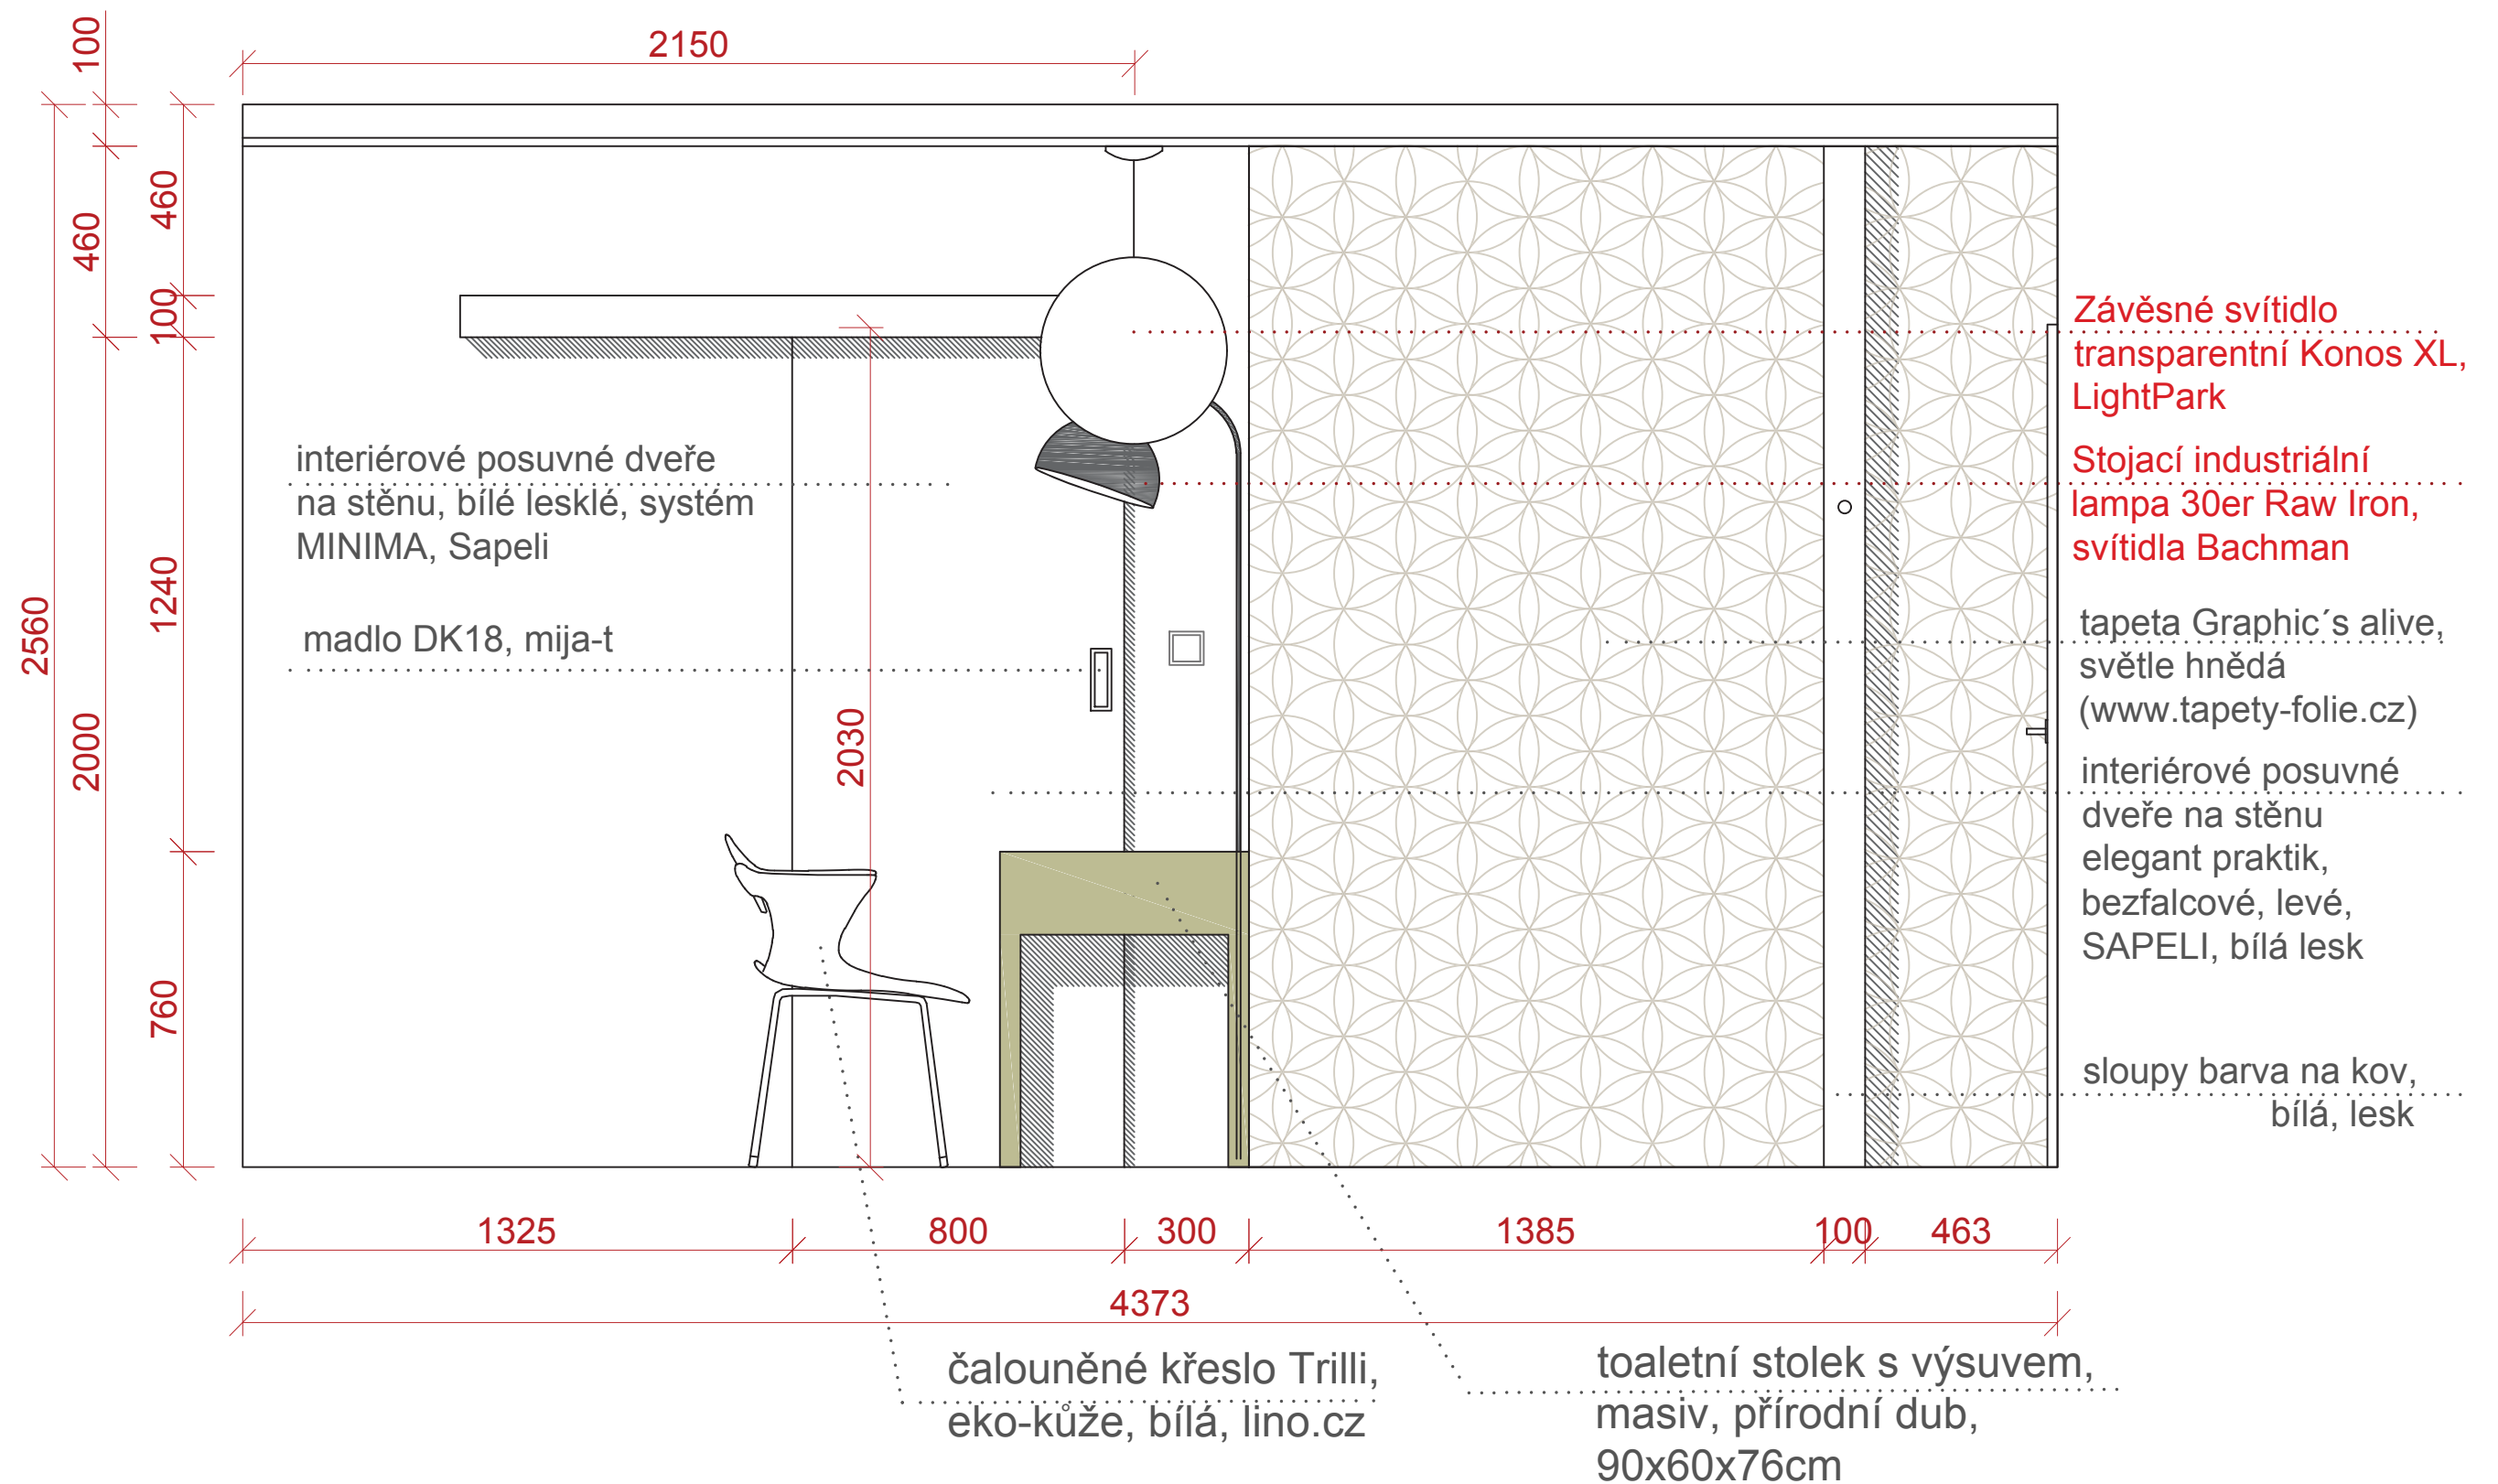

LOŽNICE 2.NP - vizualizace



LOŽNICE 2.NP - vizualizace





Magnum - natural oak, olej



čalounění postele - beige,
cenová kategorie Z



Graphic's alive, sv. hnědá




Polstrin Gracie, beige, bez nočních stolů,
látka - béžová kategorie Z



bodové nástěnné
svítidlo Trio Reality



lampa 30er Raw Iron

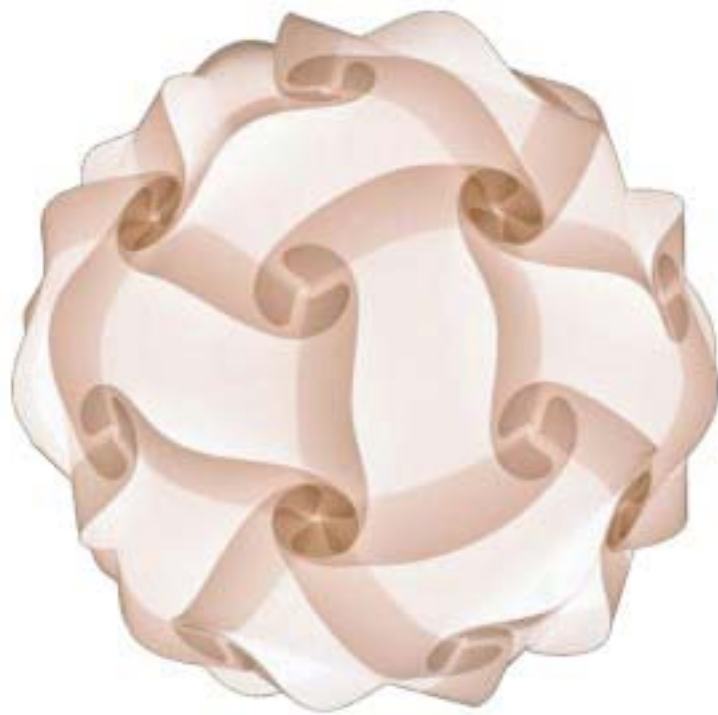

transparentní Konos XL, Light-Park



čalouněné křeslo Trilli, ekokůže, bílá, lino.cz



Image 2002 QR rozetové kování z nerez oceli, wc zámek, Tupai



kulaté zrcadlo v kovovém rámu Ronglam, IKEA




interiérové dveře elegant praktik, bílé lesklé, kování




ABB Levit

2x NOČNÍ STOLEK


axonometrie

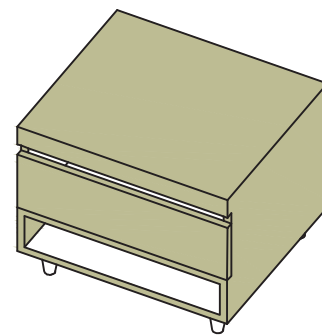


půdorys

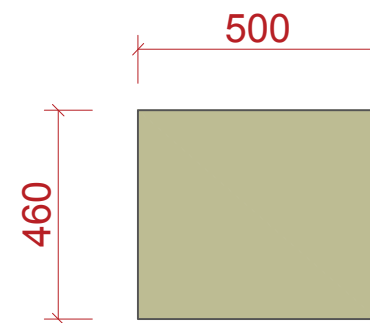

pohled

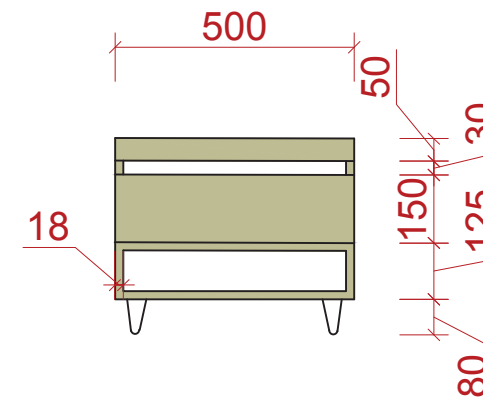


pohled

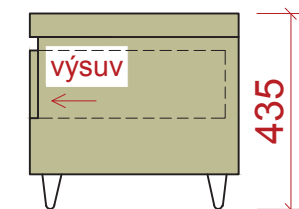


materiál: masiv, přírodní dub, tl. 50, 30, 18mm, chromované nohy výšky 80mm

TOALETNÍ STOLEK


axonometrie

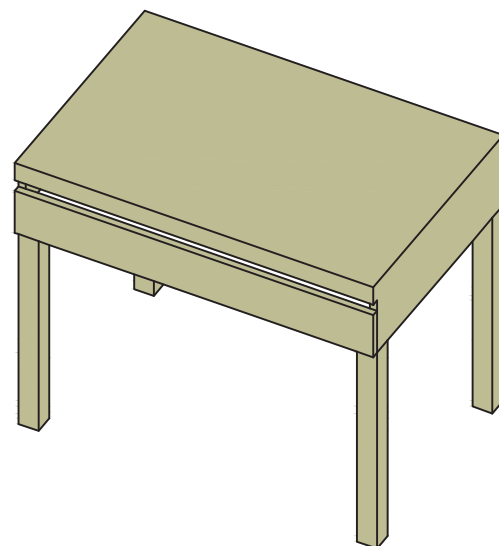


půdorys

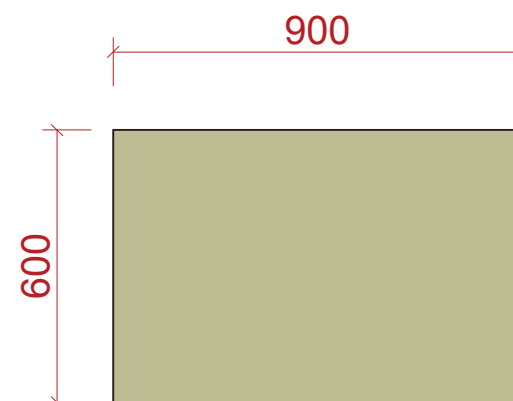


pohled

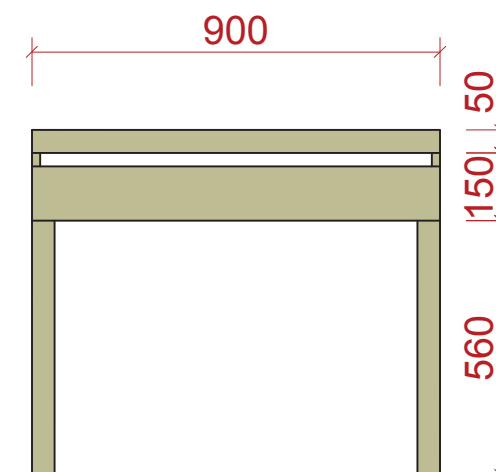



pohled

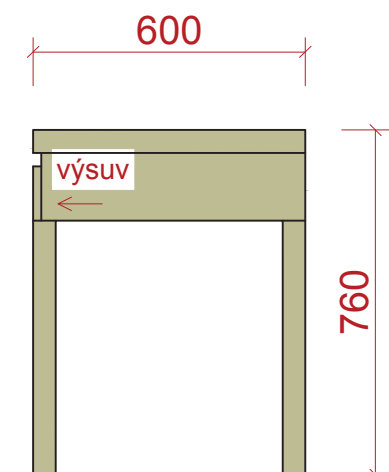



materiál: masiv, přírodní dub, tl. 50, 30mm

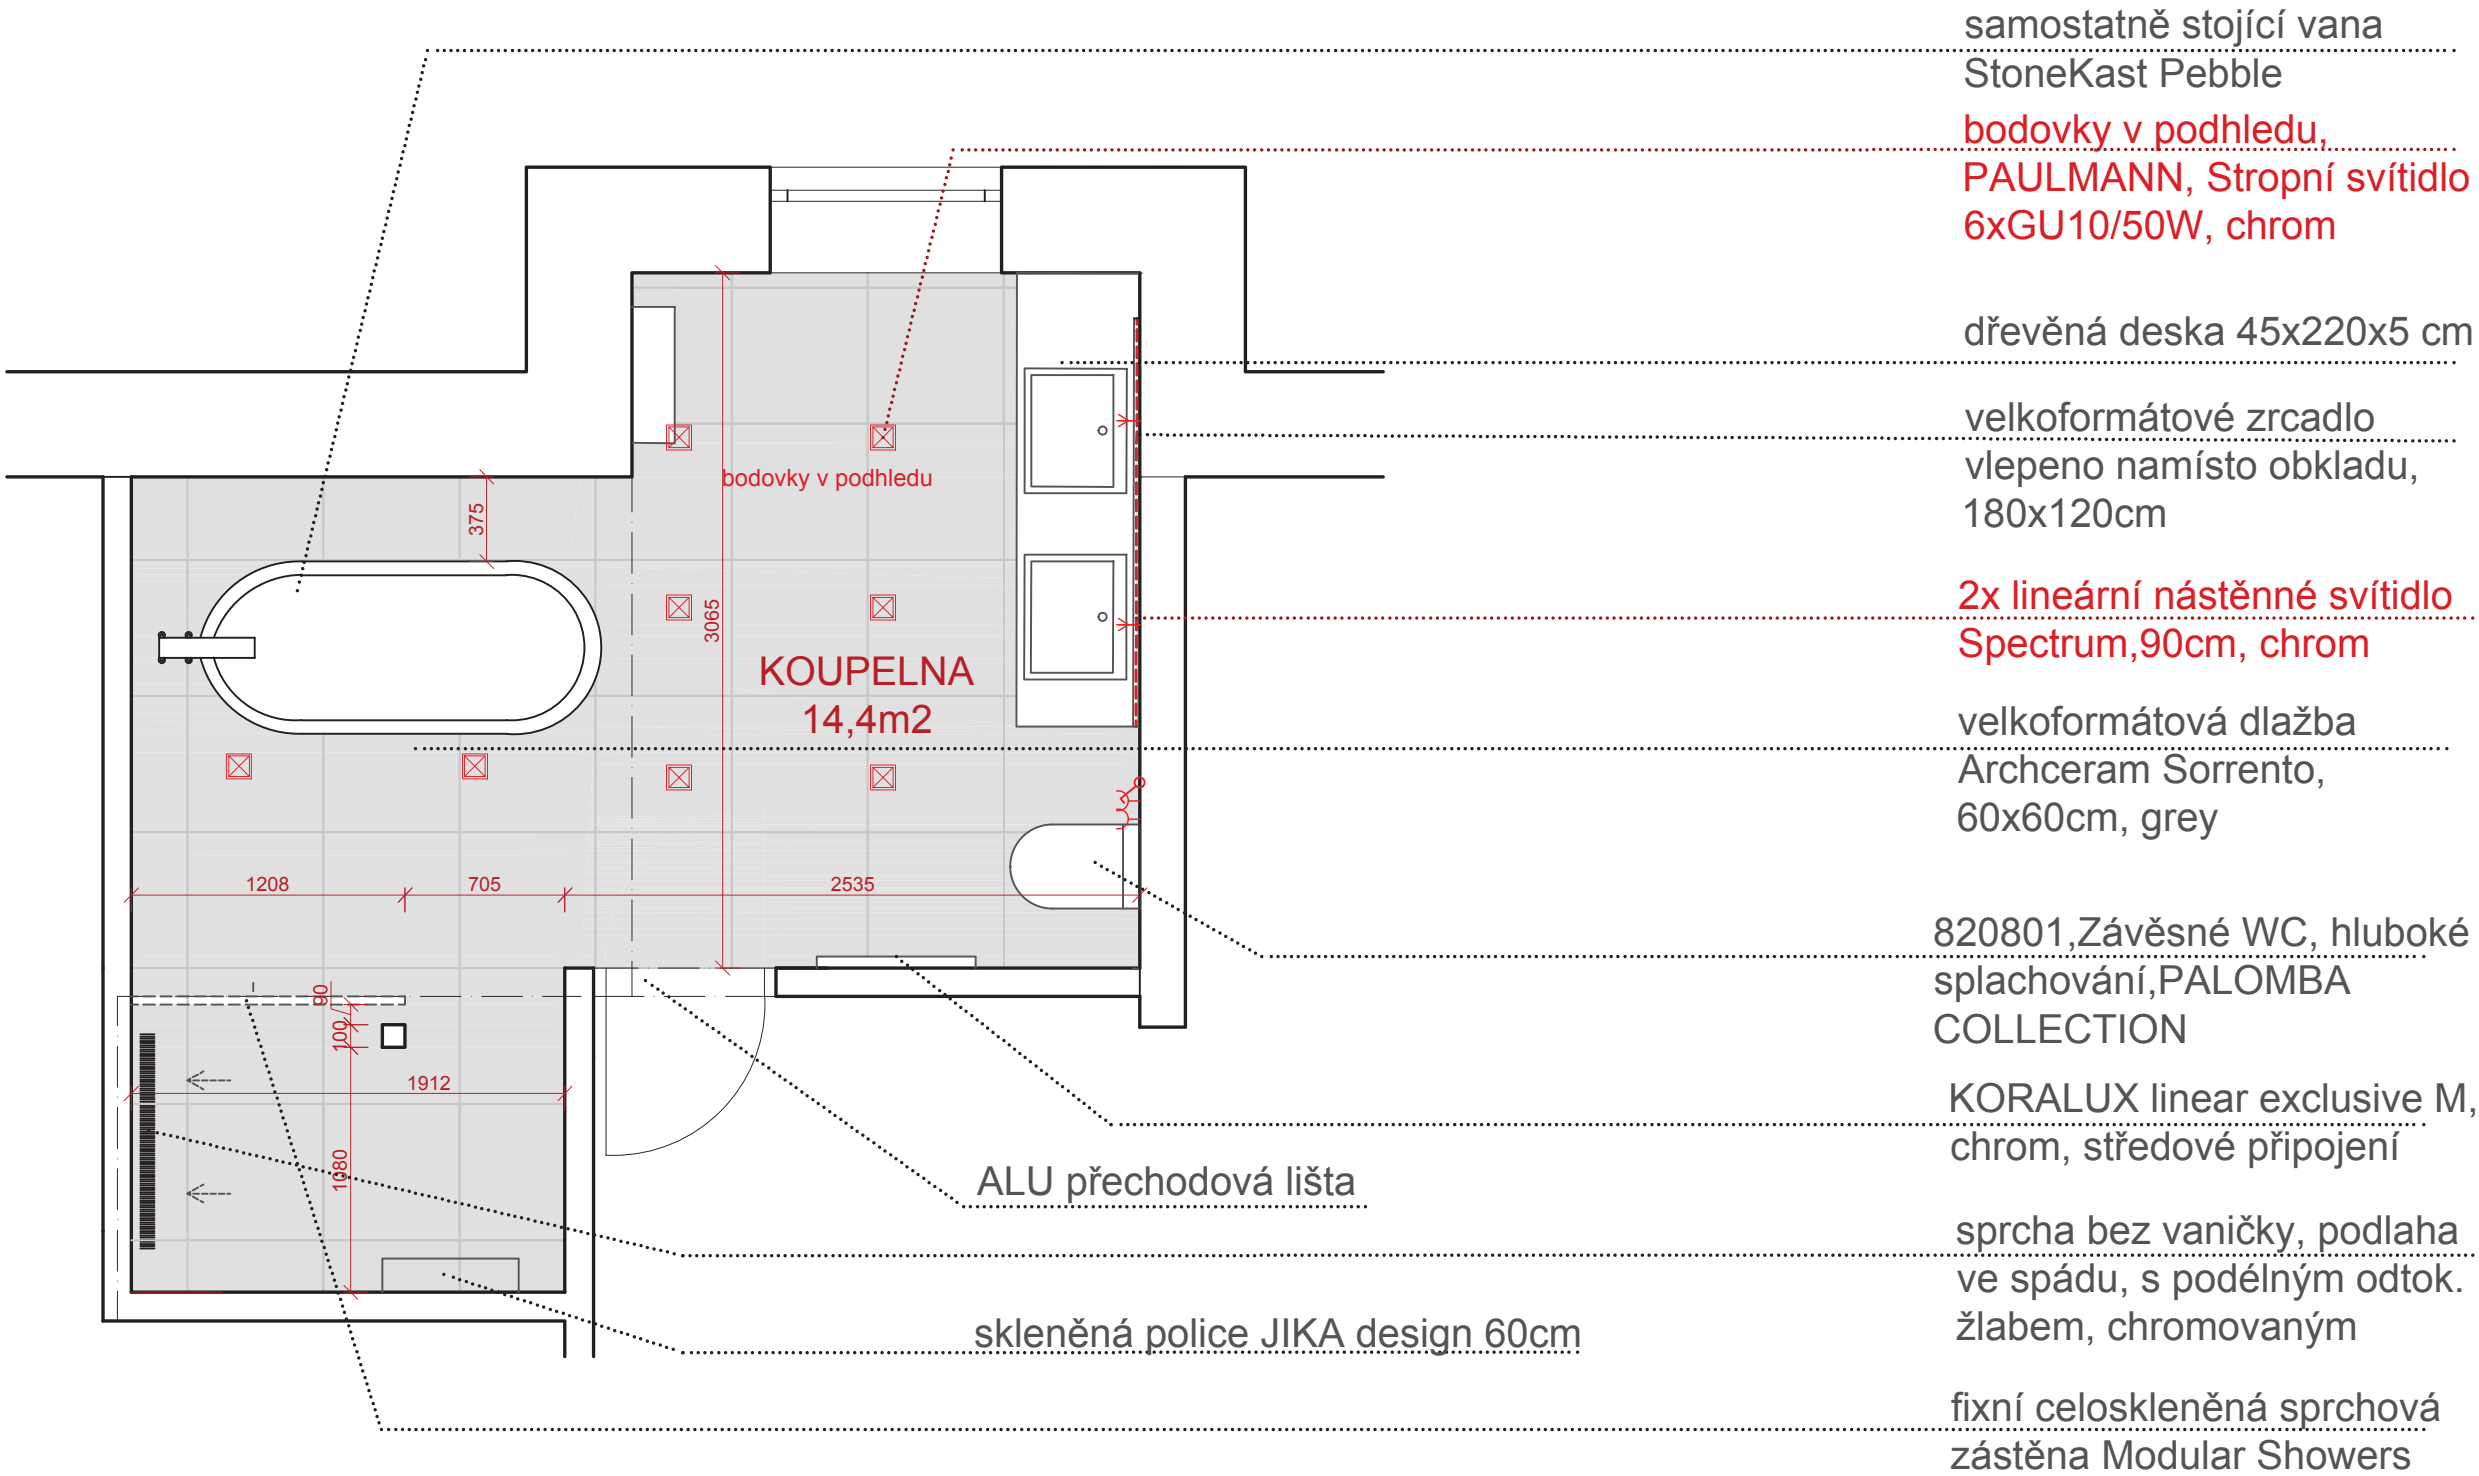

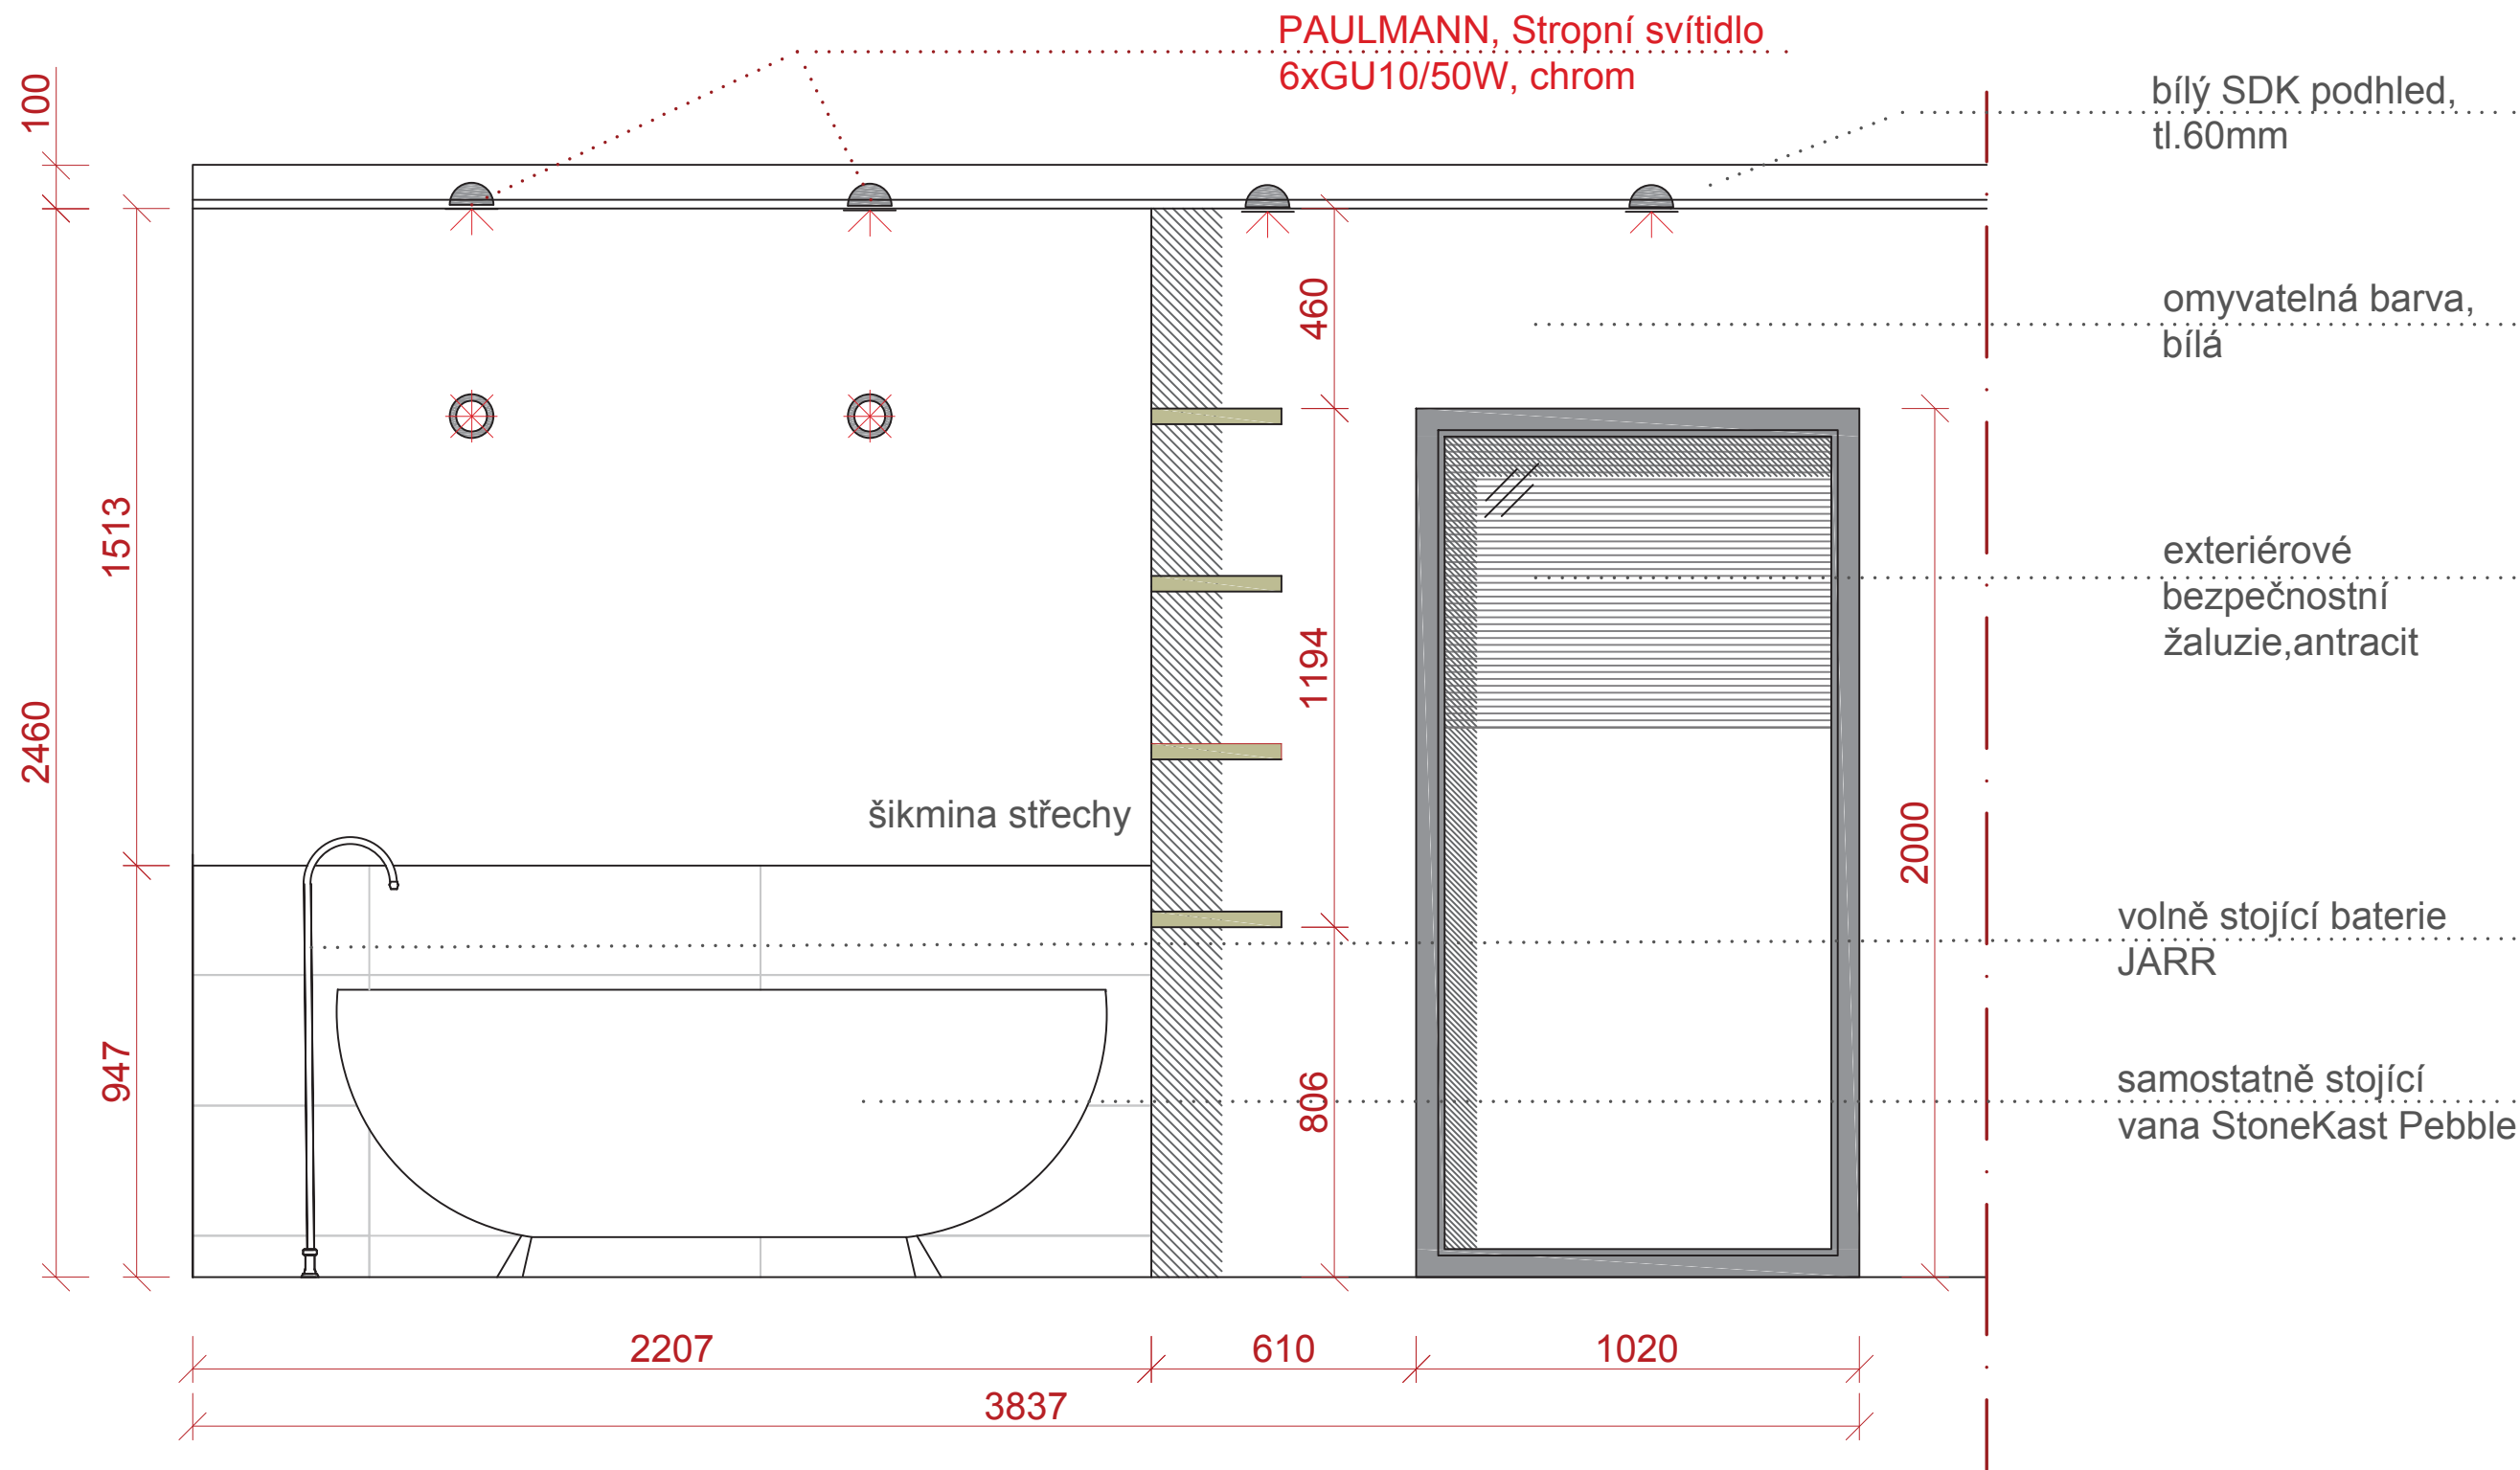

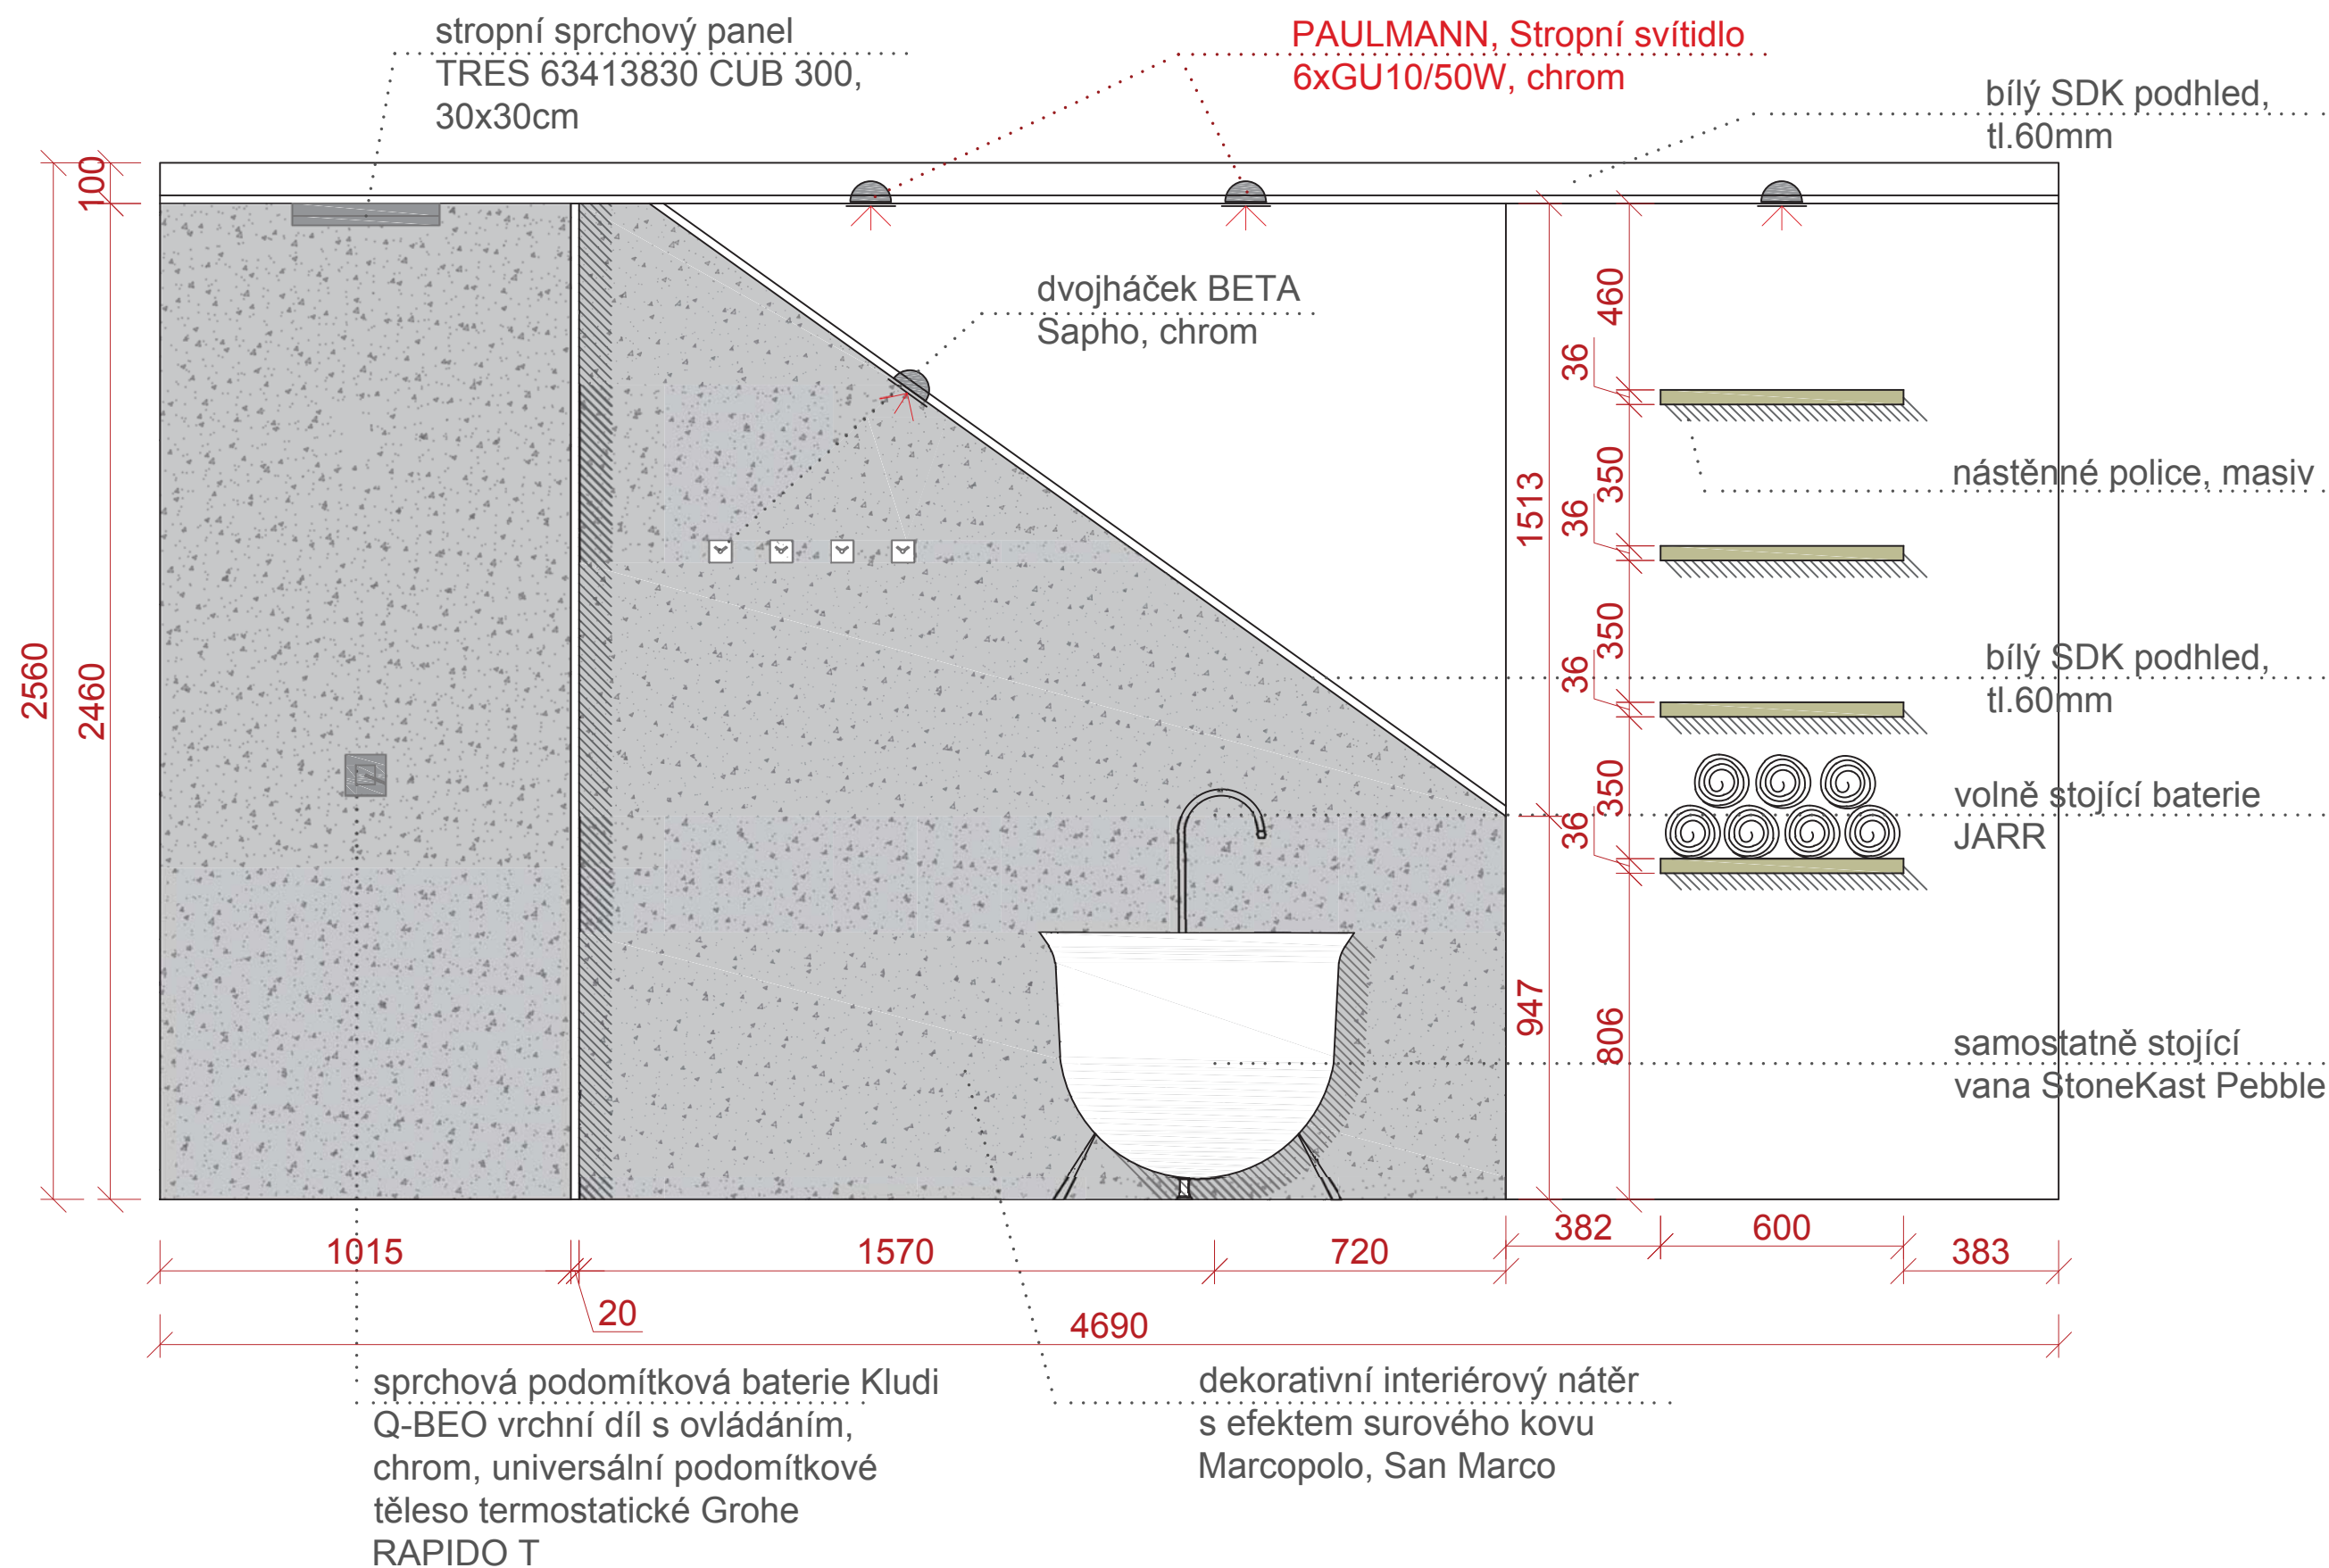

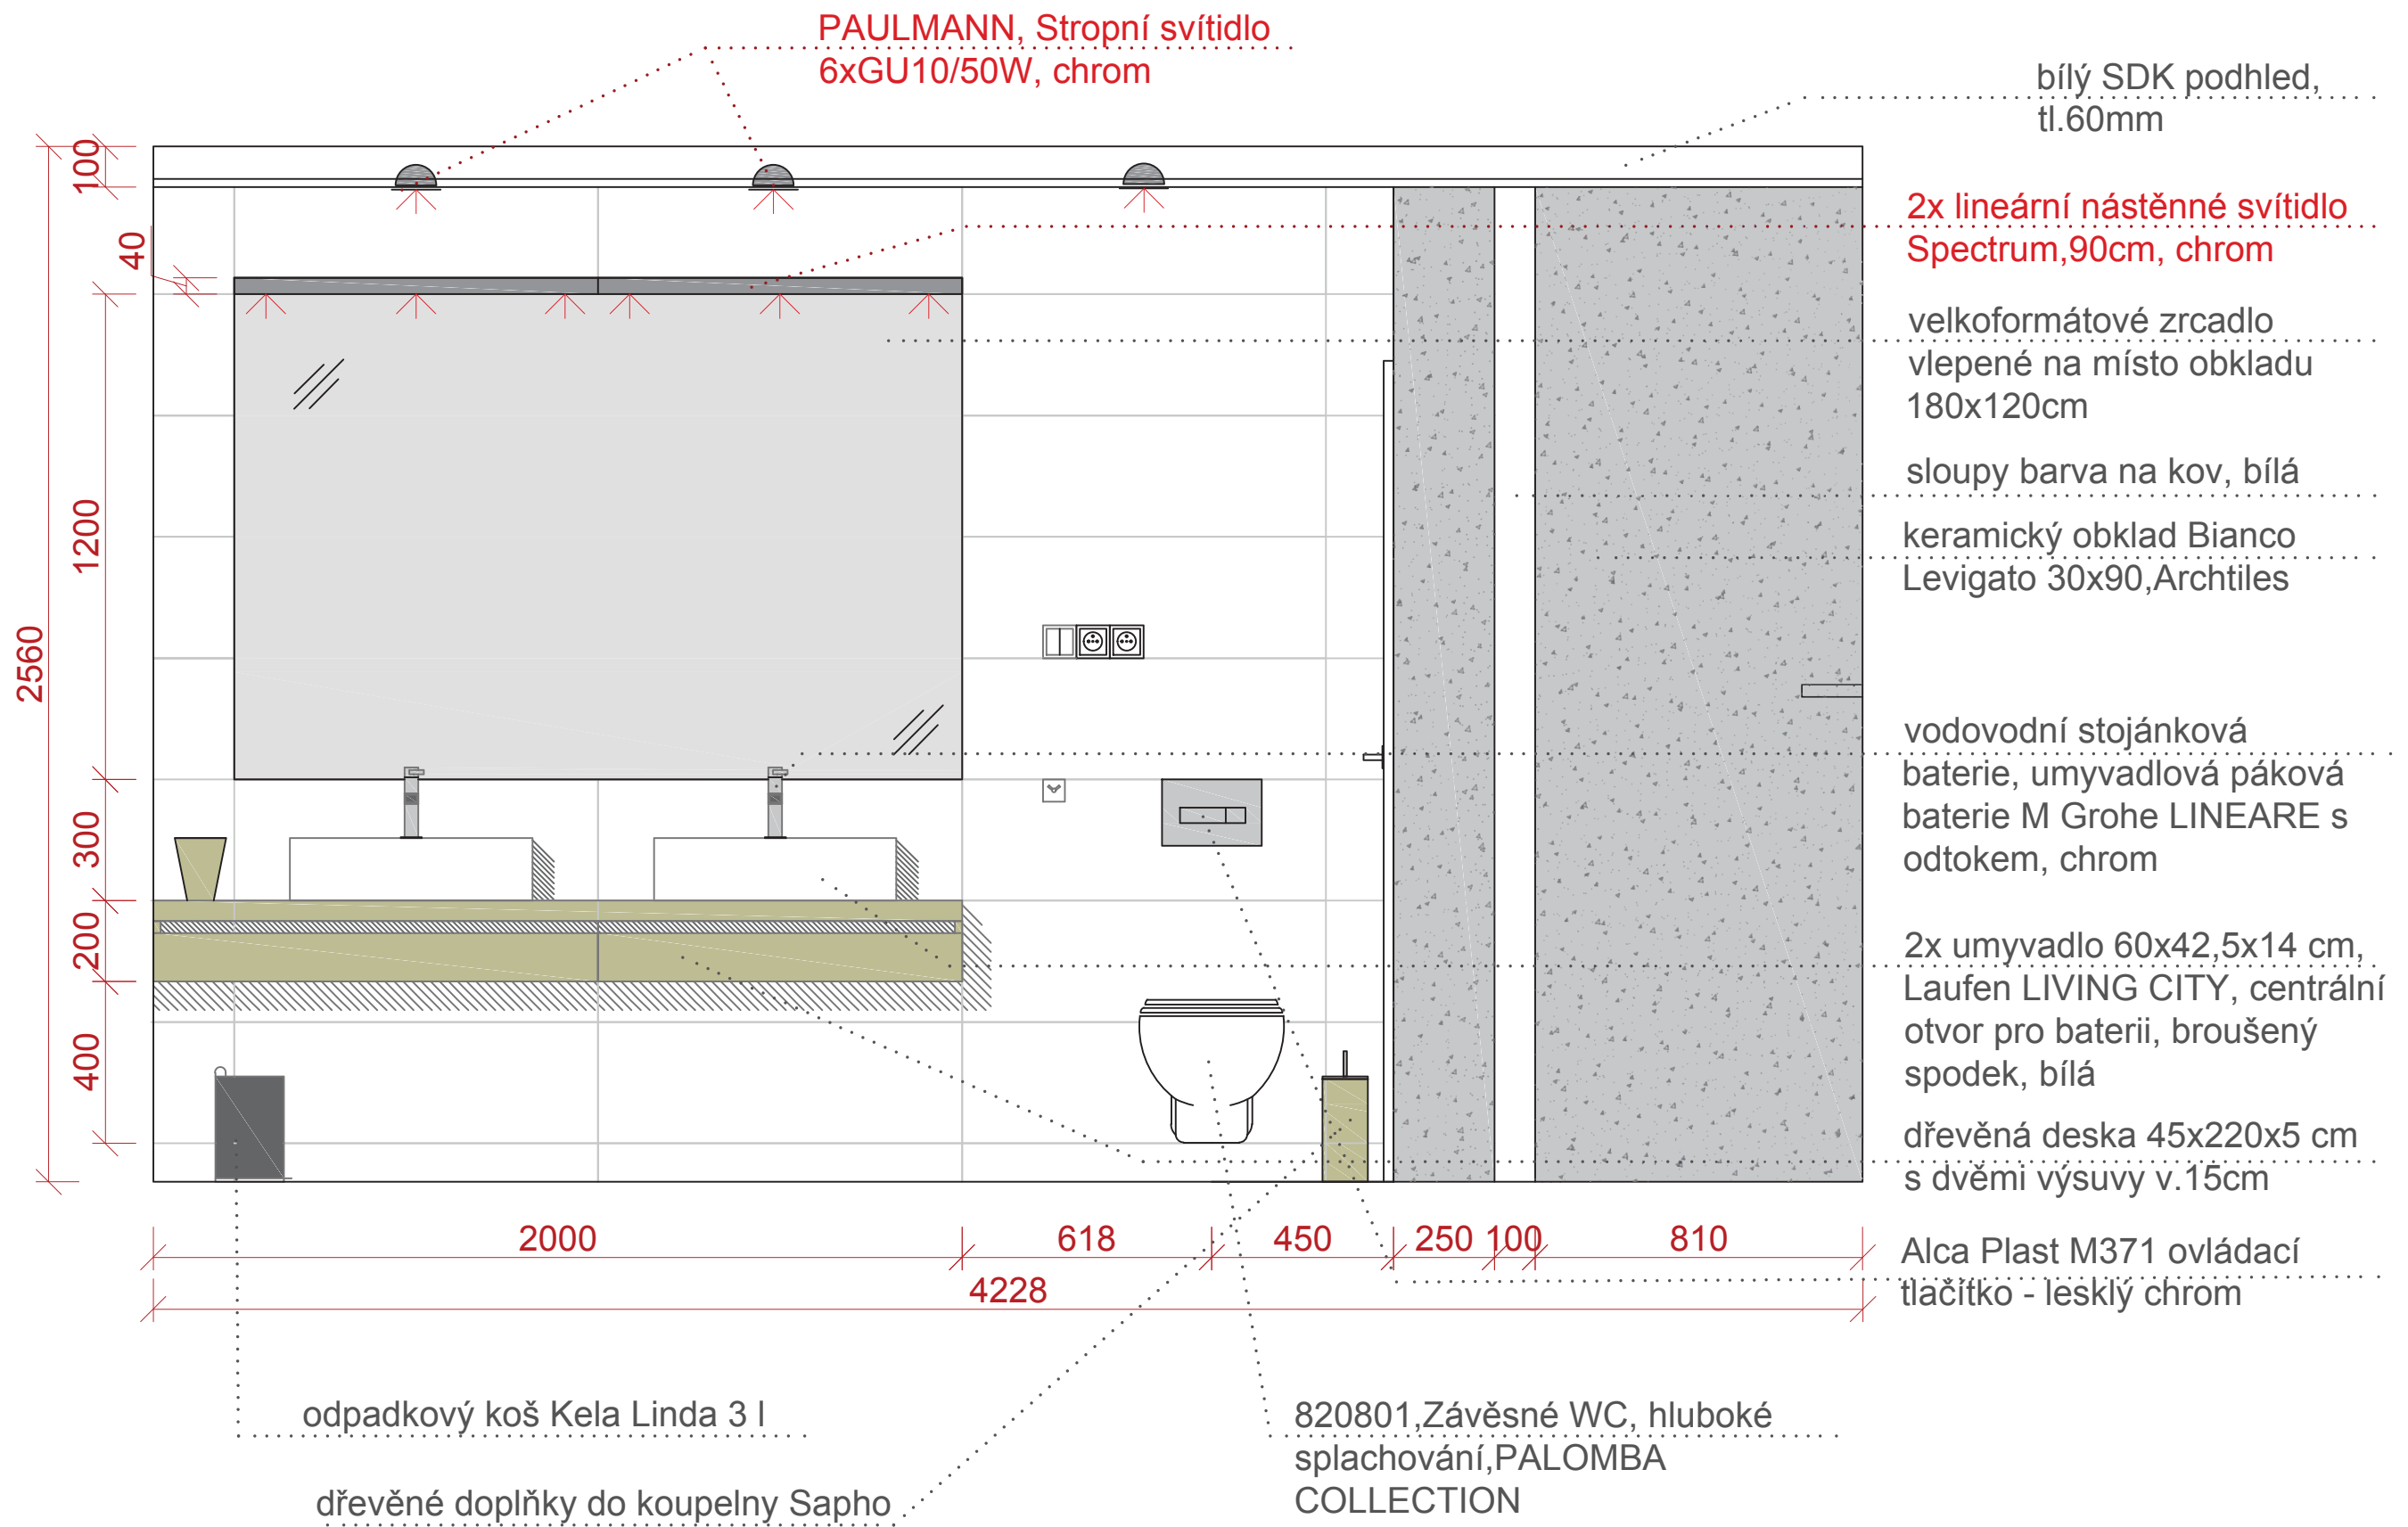

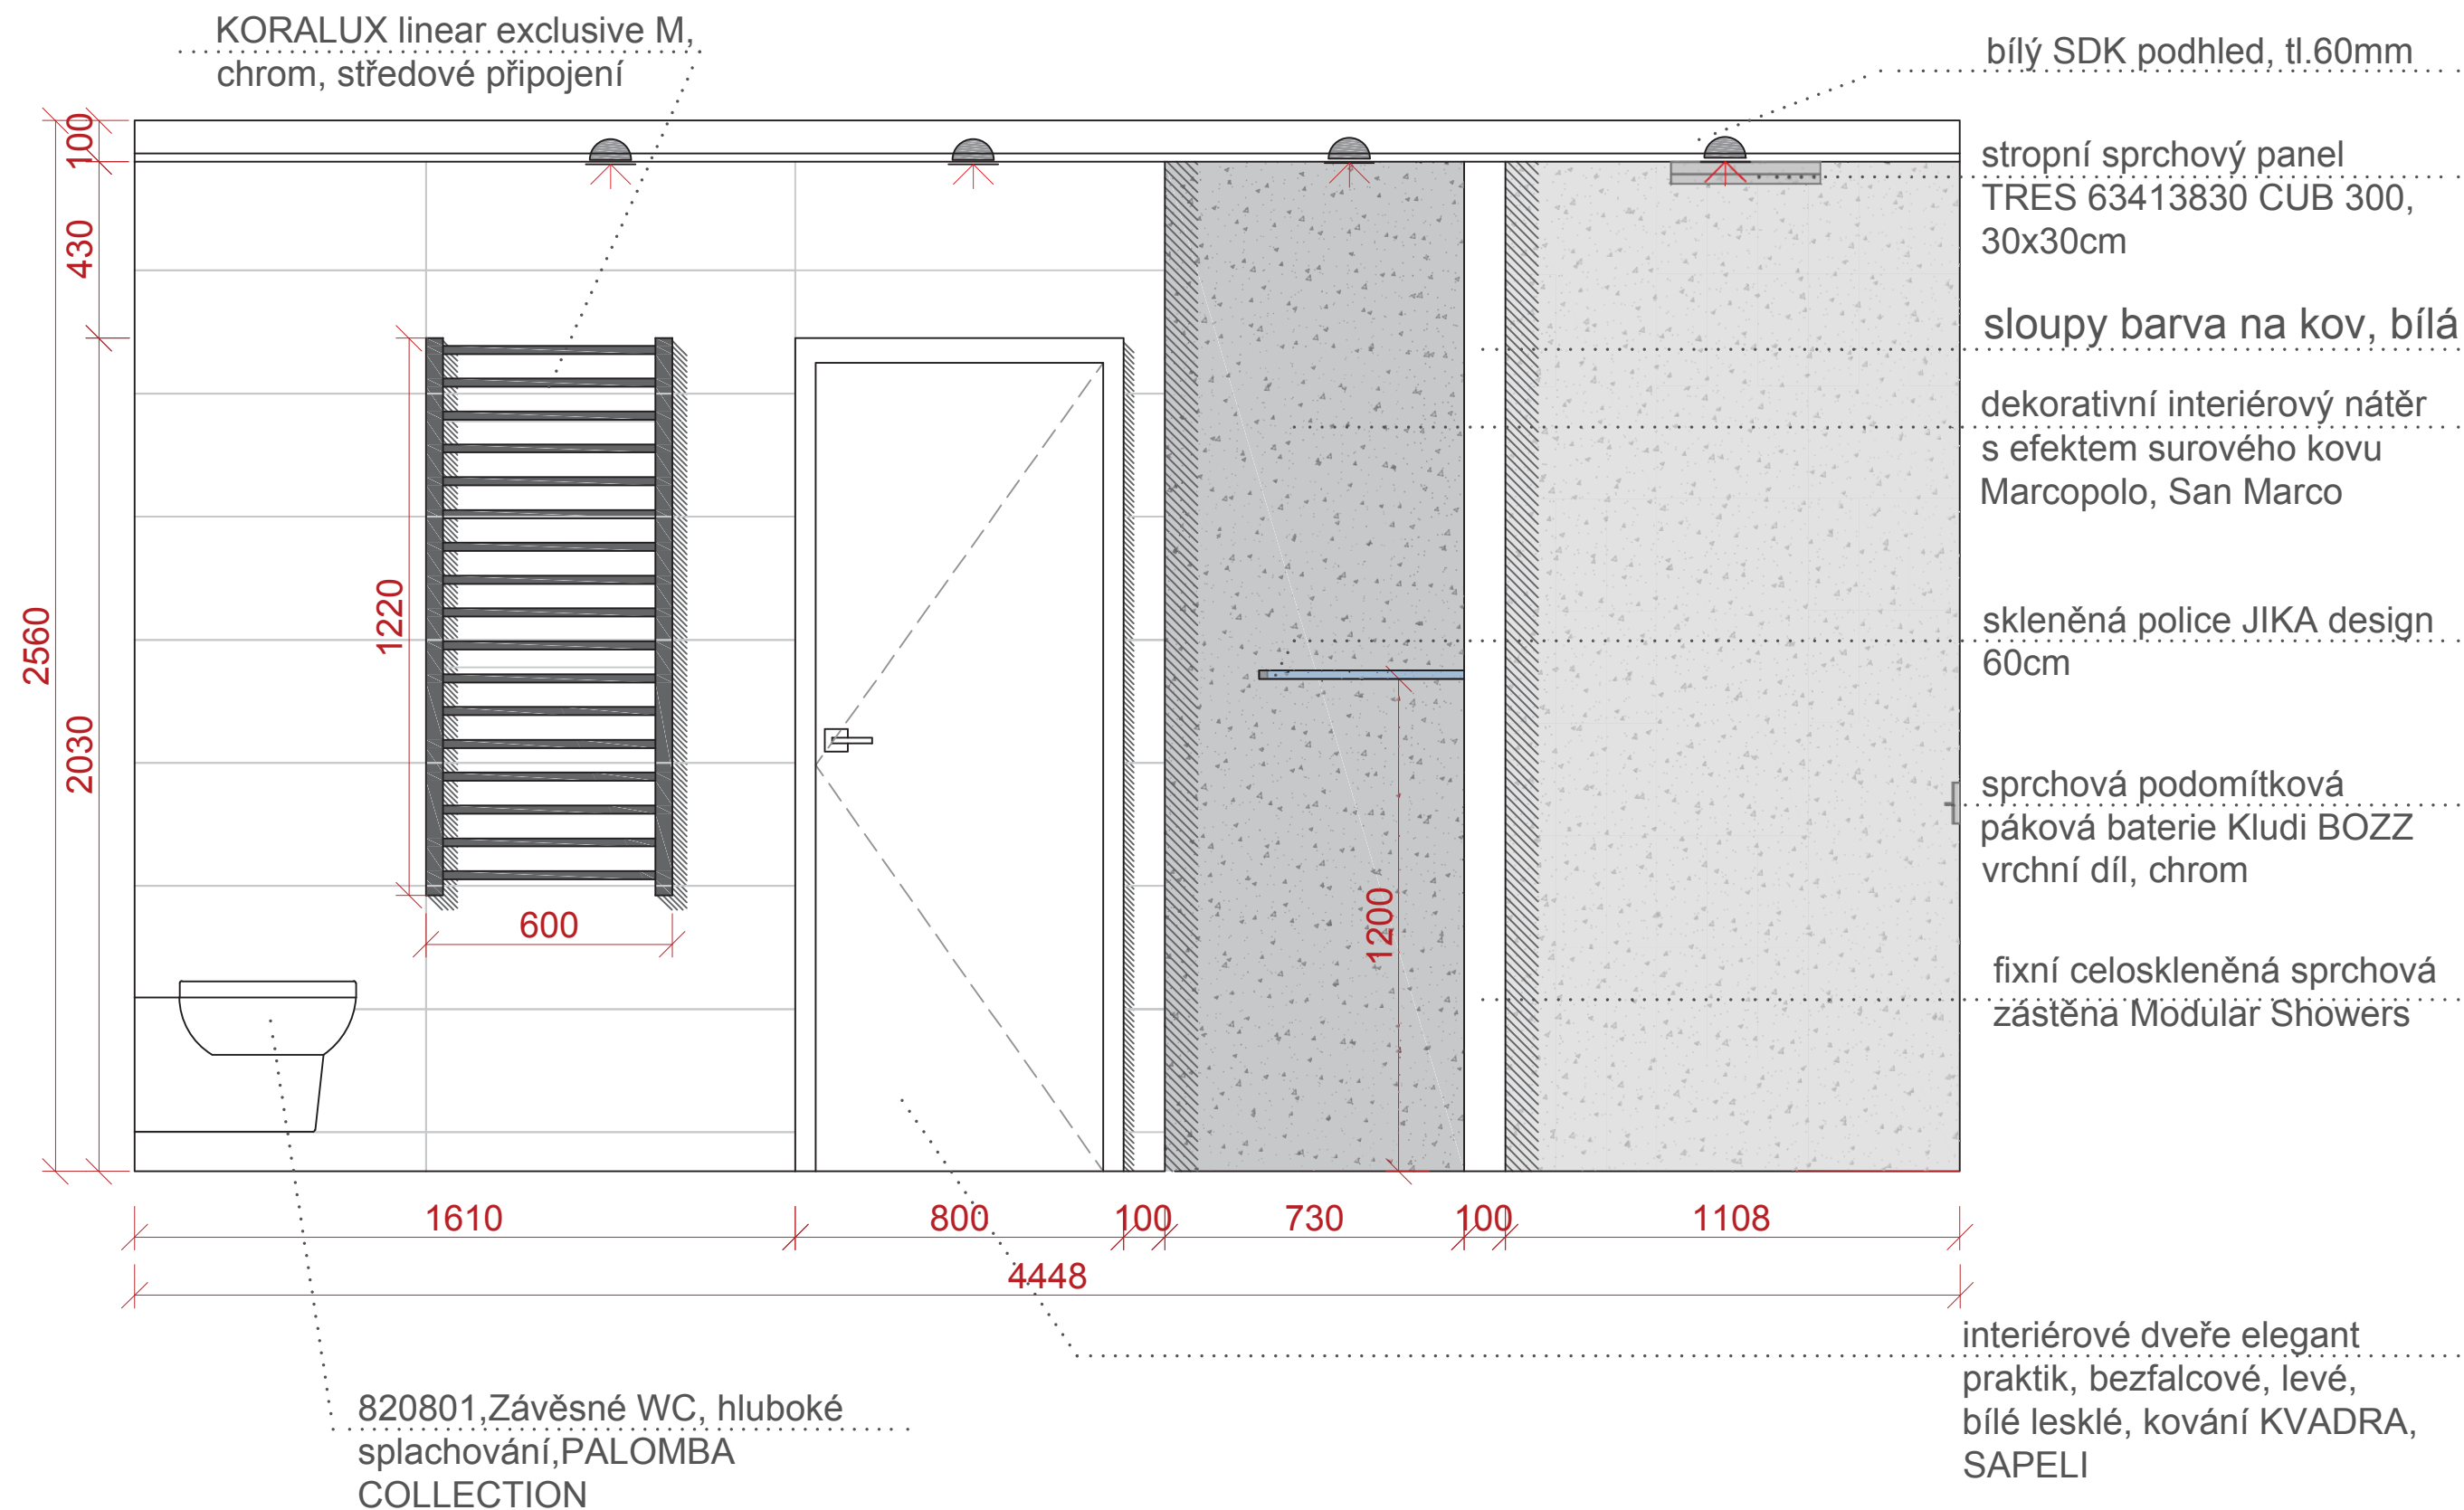

KOUPELNA 2.NP - vizualizace



KOUPELNA 2.NP - vizualizace





velkoformátová dlažba
Archceram Sorrento Grey



dekorativní interiérový nátěr
Marcopolo, San Marco



keramický obklad Bianco
Levigato 30x90, Archtiles



Závěsné WC, hluboké spla-
chování,
PALOMBA COLLECTION



samostatně stojící vana
StoneKast Pebble




volně stojící baterie JARR



KORALUX linear
exclusive M



2x lineární nástěnné svítidlo
Spectrum, 90cm, chrom

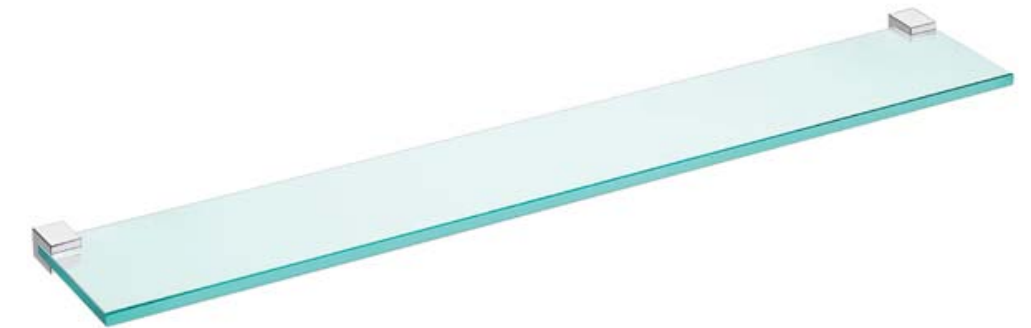

skleněná polička 60 cm Jika DESIGN
včetně držáků, chrom



baterie M Gro-
he LINEARE s



umyvadlo 60x42,5x14 cm,
Laufen LIVING CITY



PAULMANN, Stropní svítidlo
6xGU10/50W, chrom



dvojháček BETA Sapho,
chrom



sprchová podomítková
baterie Kludi Q-BEO



stropní sprchový panel TRES 63413830
CUB 300, 30x30cm

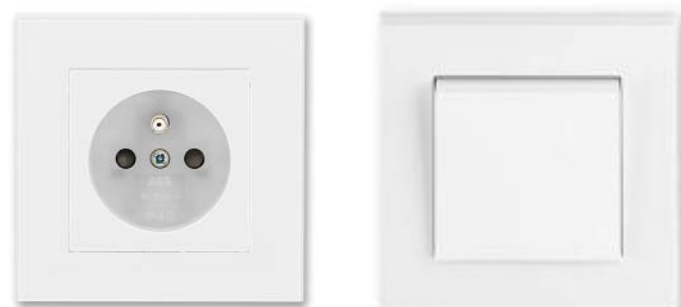


ABB Levit, bílá, IP 44




doplňky Sapho, Bamboo




Image 2002 QR rozetové kování z
nerez oceli, wc zámek, Tupai

UMYVADLOVÁ DESKA S VÝSUVEM - VÝSUV NENÍ HLUBOKÝ PŘES CELOU ŠÍŘKU DESKY!


axonometrie

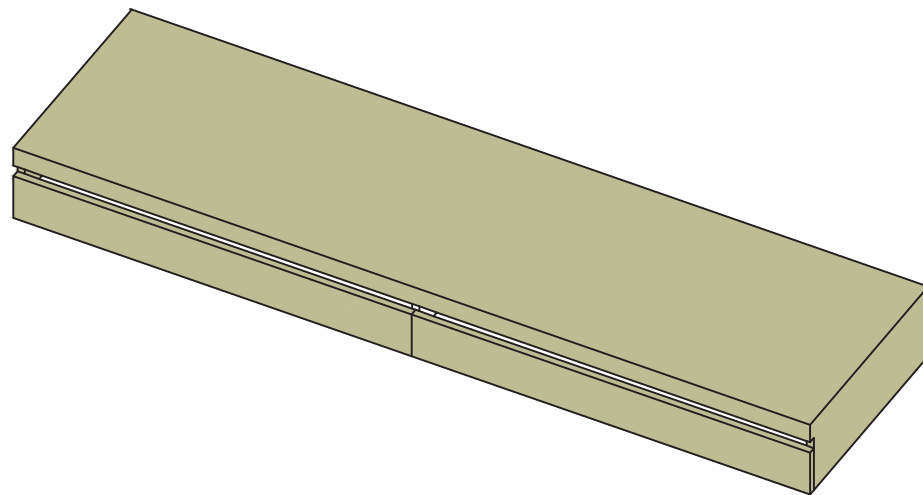


půdorys

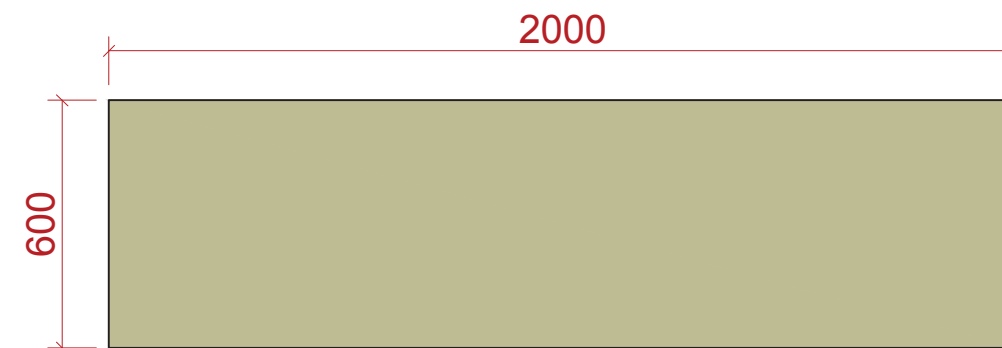

pohled

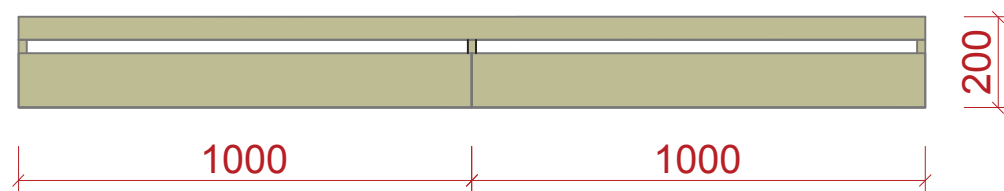

pohled

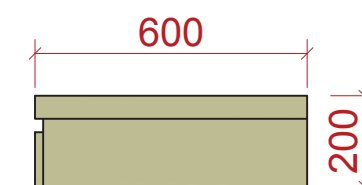

materiál: masiv, přírodní dub, tl. 50, 30mm

PODLAHA

- třívrstvá lepená Magnum, přírodní dub, olejovaný
- hrubá výměra be prořezu: 168m²
- keramická dlažba Archcream Sorento grey, Archtiles
- hrubá výměra bez prořezu: 15m²
- keramická dlažba Archcream Sorento beige, Archtiles
- hrubá výměra bez prořezu: 11m²

OBKLADY

- keramický obklad Bianco Levigato 30x90, Archtiles
- hrubá výměra bez prořezu: 39m²
- keramický obklad Beige Levigato 30x90, Archtiles
- hrubá výměra bez prořezu: 7m²

STĚNY

- dekorativní interiérový nátěr Marcopolo, San Marco
- hrubá výměra: 14m²
- dekorativní stěrka Marco Polo - odstín 0701
- hrubá výměra: 10,5m²

POZNÁMKY

TATO DOKUMENTACE NENÍ PROVÁDĚCÍ, JEDNÁ SE O STUDII INTERIÉRU!

Výplně otvorů nutno přeměřit na stavbě.

Doporučuji vše znovu zaměřit po instalaci příček, podlah a podhledů.

V projektu je navrženo pár prvků mobiliáře, které nejsou dodávány firmou Aretti, tyto prvky jsou označeny šedě ve výkresech.

